

案號編號 1554

案發名稱 PROJECT
布袋戲傳習中心
興建工程

發包圖(第一次變更設計)



Hoyo Architects & Associates
許銘陽建築師事務所

Planning/Architecture/Interior
高雄市苓雅區新光路38號6F-1
TEL: 86-7-2885177 FAX: 86-7-2883177
E-mail: hoya@hoyo.com

工程範圍 CONSULTANTS
本圖僅配合其他相關之圖說及合約，
不為本工程合約之一部份；如有
不一致者，施工單位應遵從較嚴格
規定或管理單位指定辦理。若有
有單位應生疏或管理單位用行
操作。施工時應從優與新修正之資
料並按數現場尺寸。

工程顧問 CONSULTANTS

圖面修正 REVISIONS	
No.	內 容
DATE	COMMENTS

審核 REVIEW

簽 章 SEAL

圖 名 DRAWING TITLE
A棟一館一樓層平面圖

日期 DATE 2020.03

核准 APPROVED BY



校對 CHECK BY

繪圖 DRAWN BY

張 數 SHEET NO. 圖 號 DRAWING NO.
34 790 A2-05

電腦繪製 1554.03 DWG06綠包圖
FILE NO. C02020203近

- 註：1. 本棟建物地面層以上除特別註明外(含結構圖)，外牆為15cmRC，內牆為15cmRC。
2. 除特別註明外，傢俱均不屬本期工程。
3. 鋼構必須1小時防火時效處理，並檢具材料證明。(另詳A1-04b之(四)-10)
4. 排水管 基本均屬水電工程。
5. 為消防栓屬水電工程。 為不銹鋼煙烤漆消防栓屬水電工程。
6. 本工程商程均以±0為起始高程(絕對高程為24)。
7. 本工程須配合水電工程需求穿孔(穿孔位置尺寸需符合法規規定)
8. 承包商於施工前，需將鋪面材料厚度列入商程，不可有高低差
9. 排水明溝加蓋
10. 暗溝
11. 排水涵管(φ30cm)
12. 檢井
13. 回填土夯實(90%以上)
14. 金屬滴水鋼條(另詳A7-14(18))
15. 各不同地坪材料交接處，應以石材收邊，其餘以鋁收邊條收邊，且地坪完成面應與接齊平
16. 本工程所有無障礙廁所及無障礙客房全需符合無障礙設施規定

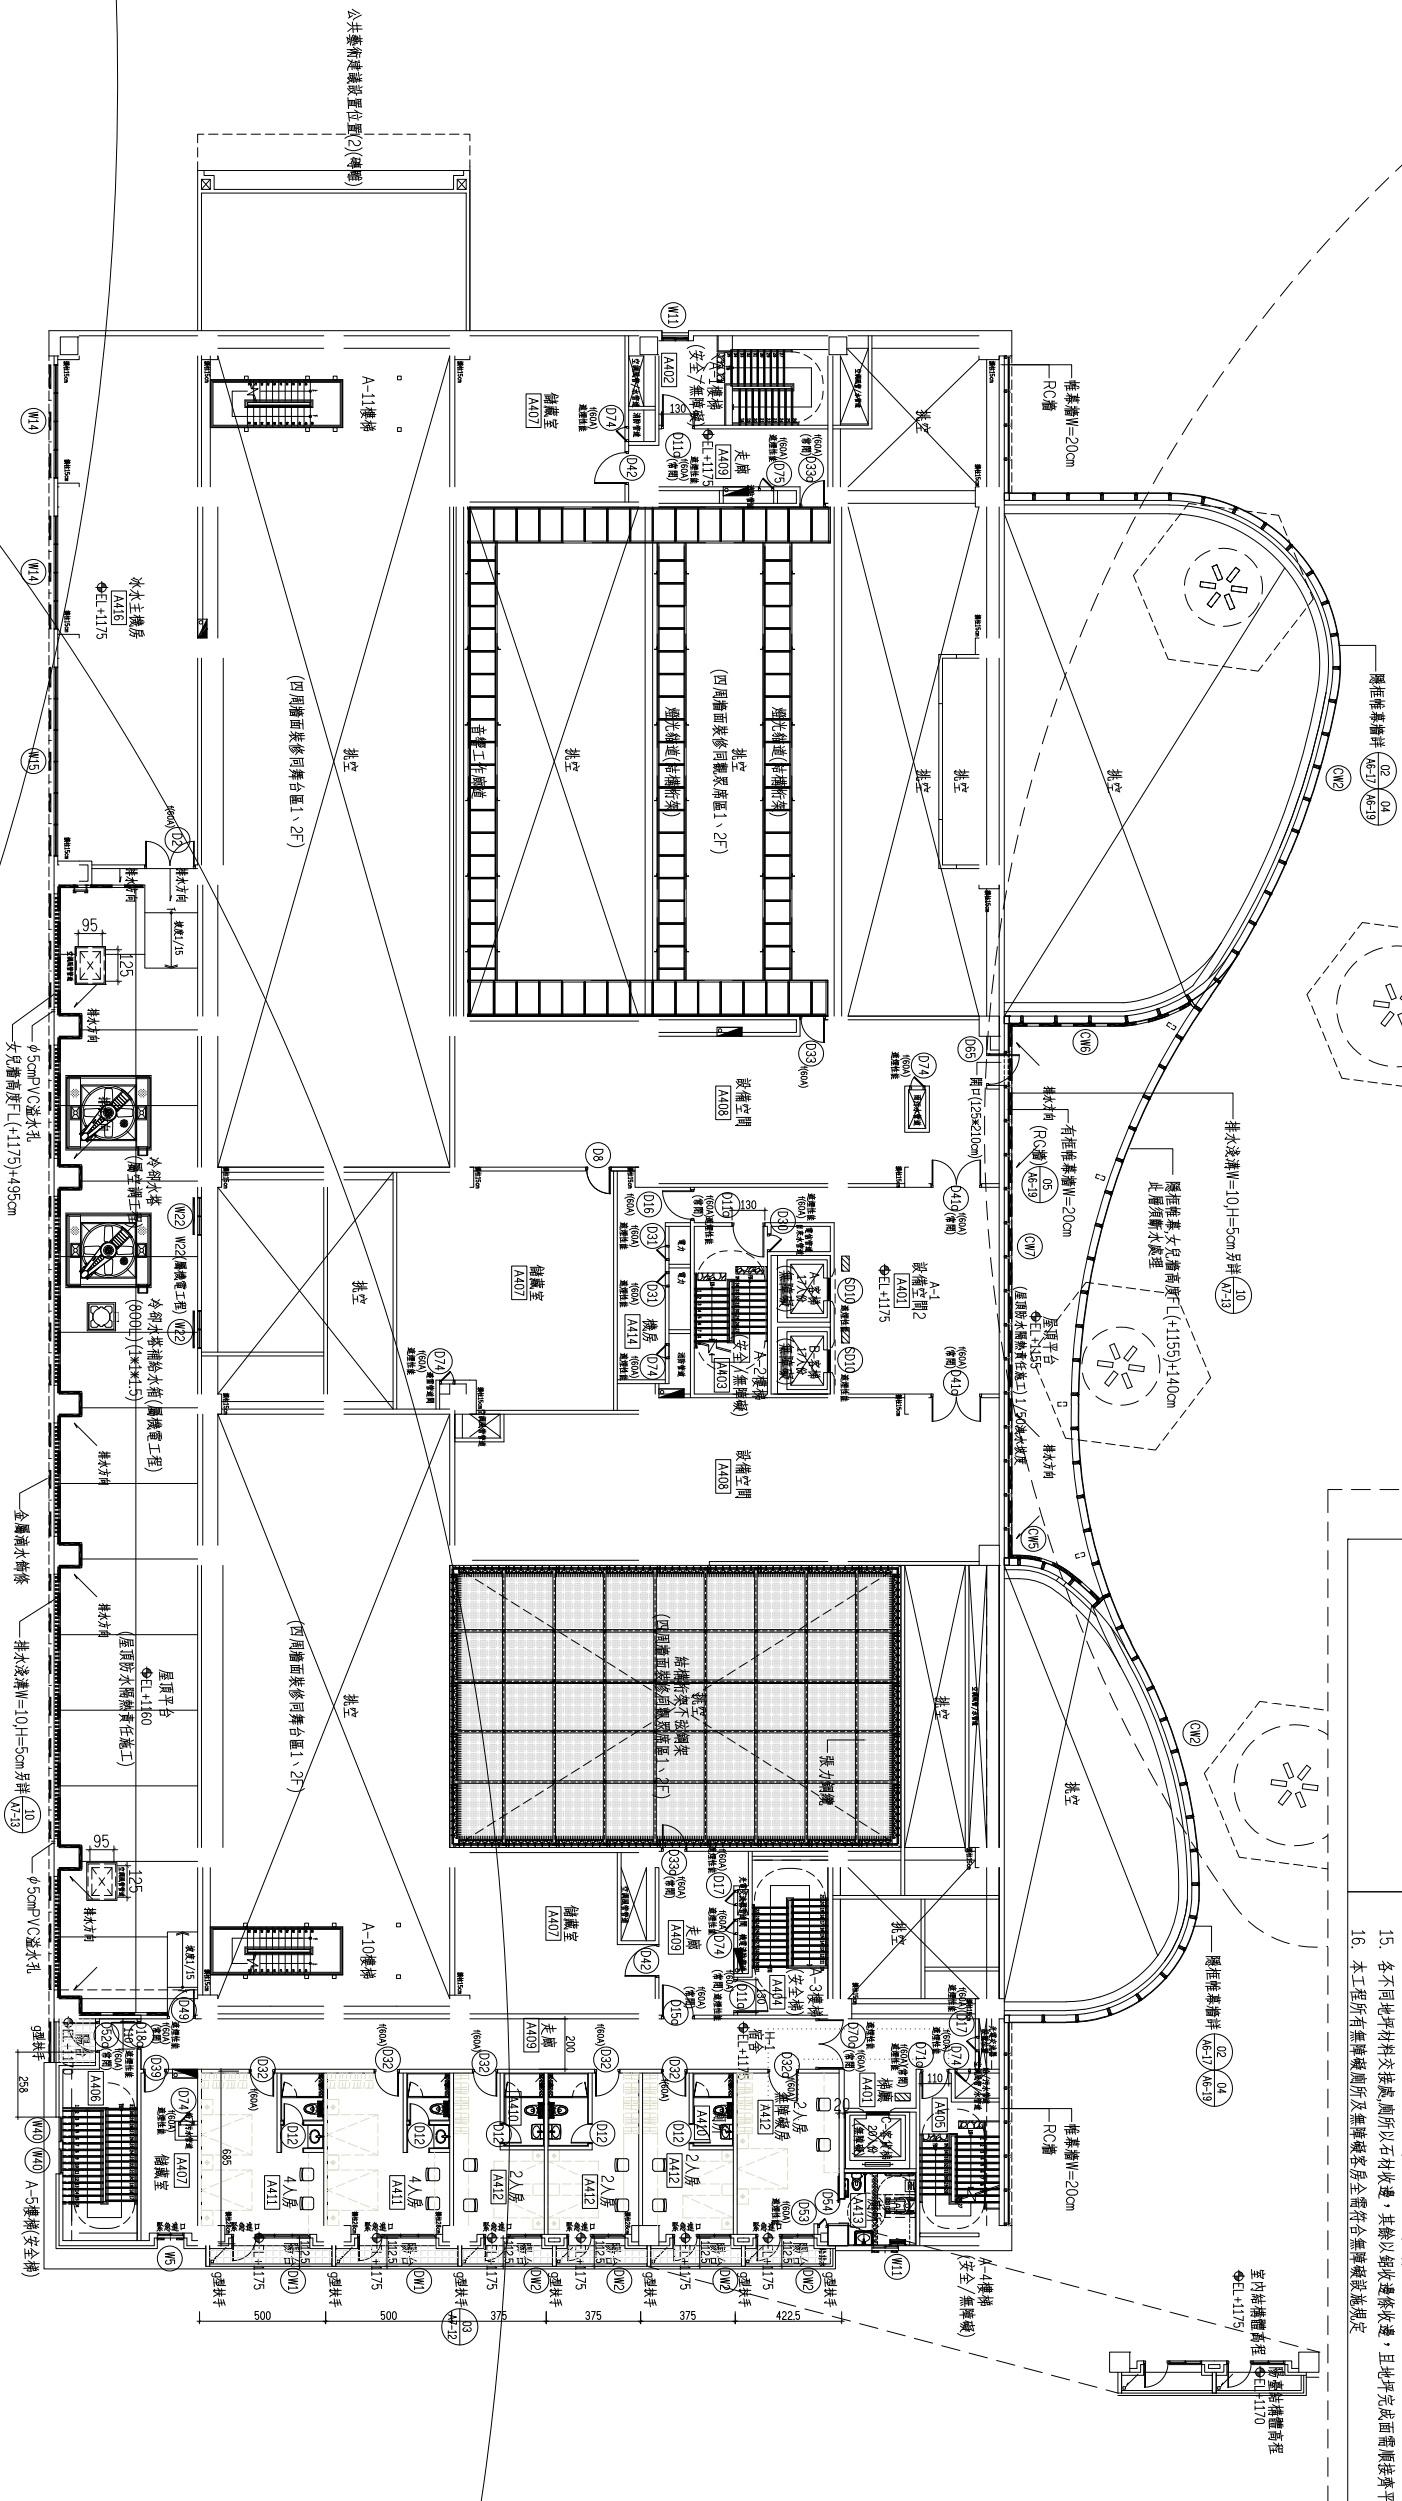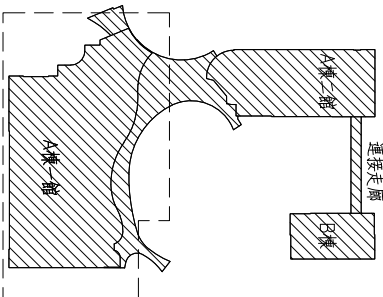

公共藝術建設設置位置(2)(轉彎)

01 A棟一館一樓層平面圖 S:1/150 @A1cm
N

發包圖(第一次變更設計)

202