

案號編號 1554

案名名稱 PROJECT
布袋戲傳習中心
興建工程

發包圖(第一次變更設計)



Hoyu Architects & Associates
許銘陽建築師事務所

Planning/Architecture/Interior
高雄市苓雅區新光路38號16F-1
TEL: 06-7-285577 / FAX: 06-7-283377
E-mail: hoyu@hoyu.com

工程顧問 CONSULTANTS
本圖應配合其他相關之圖則及合約，
共為本工程合約之一部分；如有
不一致者，施工單位應遵從嚴格
規定或督建管理單位指定辦理。若
有未盡事宜或不足應圖說之處，施
工單位應先與督建管理單位先行
協作，施工時應從優採用修正之資
料並按現場尺寸。

工程顧問 CONSULTANTS

圖面修正 REVISIONS

No.	日期 DATE	內容 COMMENTS
-----	---------	-------------

審核 REVIEW

簽章 SEAL

圖名 DRAWING TITLE

A棟一館一層平面圖

日期 2020.03

核准

校對

繪圖

張數 35



圖號 DRAWING NO.

A2-06

電話傳真 155403 DWG006發包圖

FILE NO. C020200303

- 註：1. 本棟建物地面層以上除特別註明外(含結構圖)，外牆為15cmRC，內牆為15cmRC。
2. 除特別註明外，傢俱均不屬本期工程。
3. 鋼構地須1小時防火噴處理，並兼具材料證明。(另詳A1-04b之(四)-10)
4. 排水管基本均屬水電工程。
5. 為消防栓箱屬水電工程。 為不銹鋼體烤漆消防栓箱屬水電工程。
6. 本工程高程均以±0為起始高程(絕對高程為24)。
7. 本工程須配合水電工程需求鑿孔(鑿孔位置尺寸需符合法規規定)
8. 承包商於施工前，需將鋪面材料厚度列入高程，不可有高低差
9. 排水明溝加蓋
10. 暗溝
11. 排水涵管(φ30cm)
12. 陰井
13. 回填土夯實(90%以上)
14. 金屬滴水鋼條(另詳A7-14(18))
15. 各不同地坪材料交接處，應以石材收邊，其餘以鋁收邊條收邊，且地坪完成面需與接齊平
16. 本工程所有無障礙廁所及無障礙客房全需符合無障礙設施規定

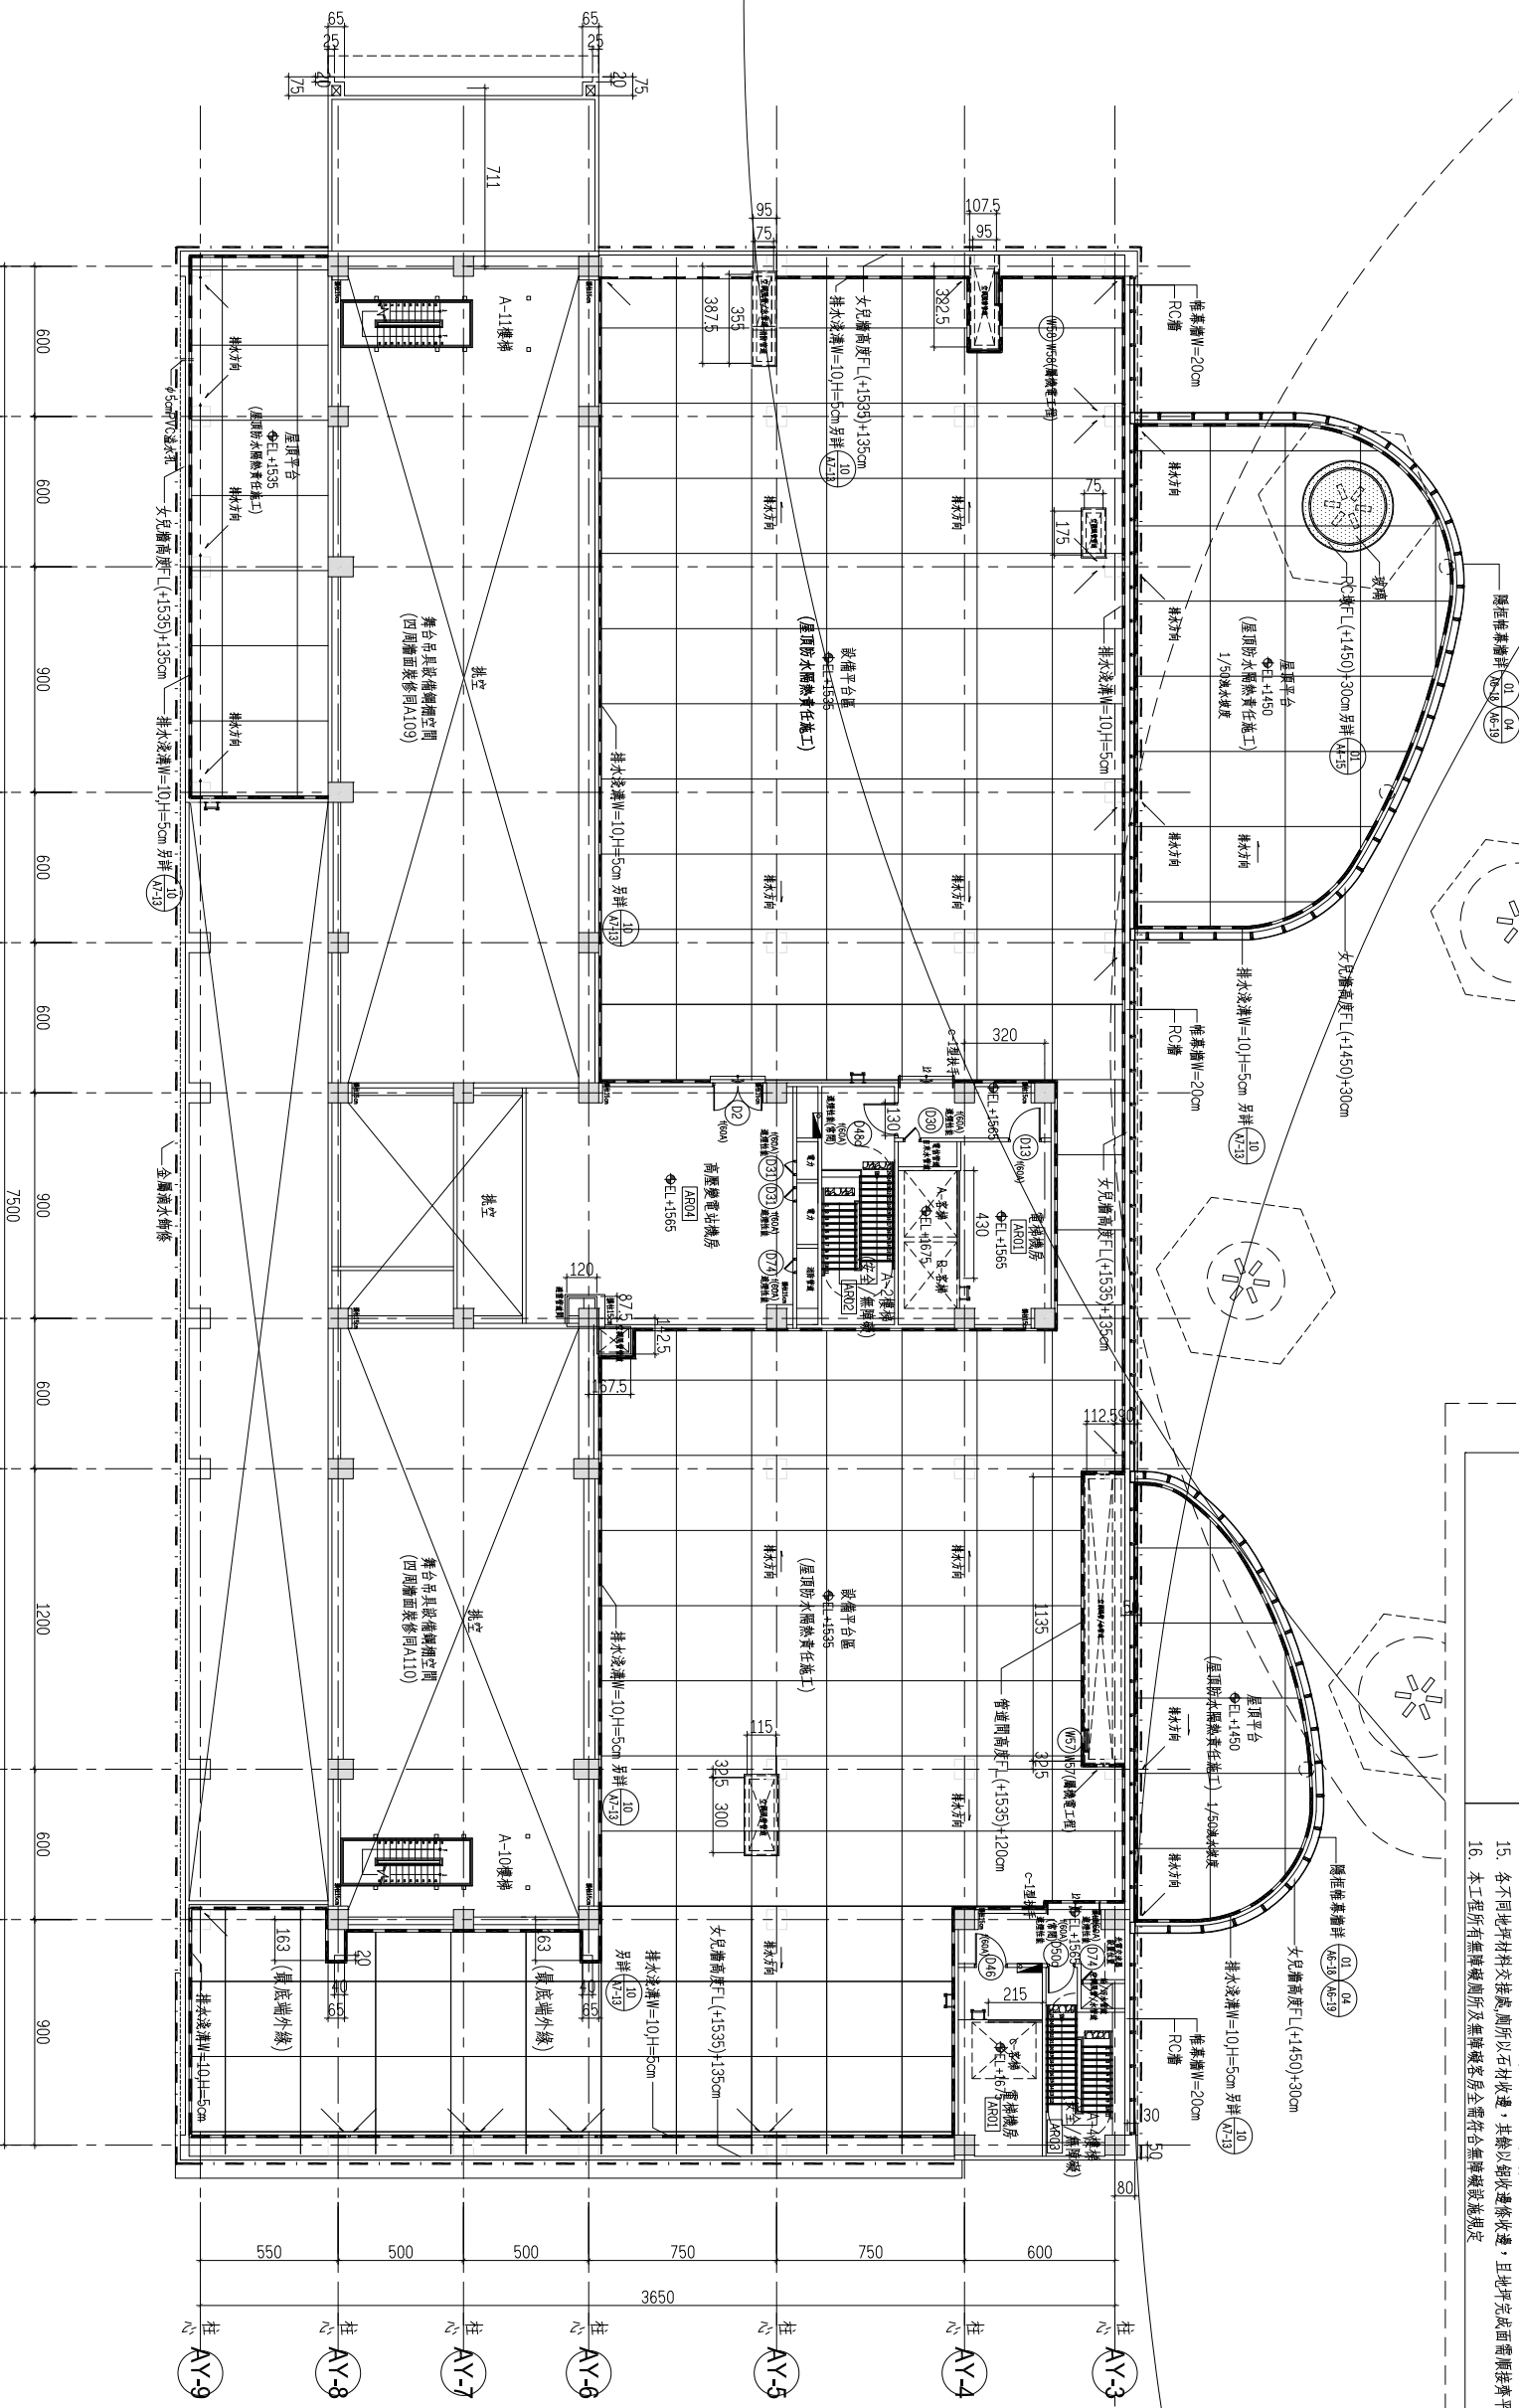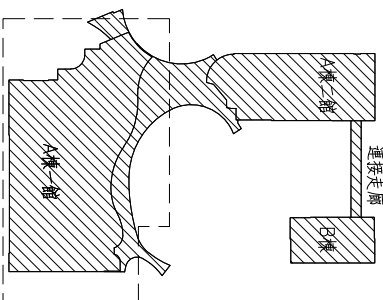

01 A棟一館一層平面圖 S:1/150 @A1cm
N

發包圖(第一次變更設計)

202