


圖名：擬申請重劃範圍都市計畫地籍套繪圖

現代汽車

比例尺：1:1200
(空)

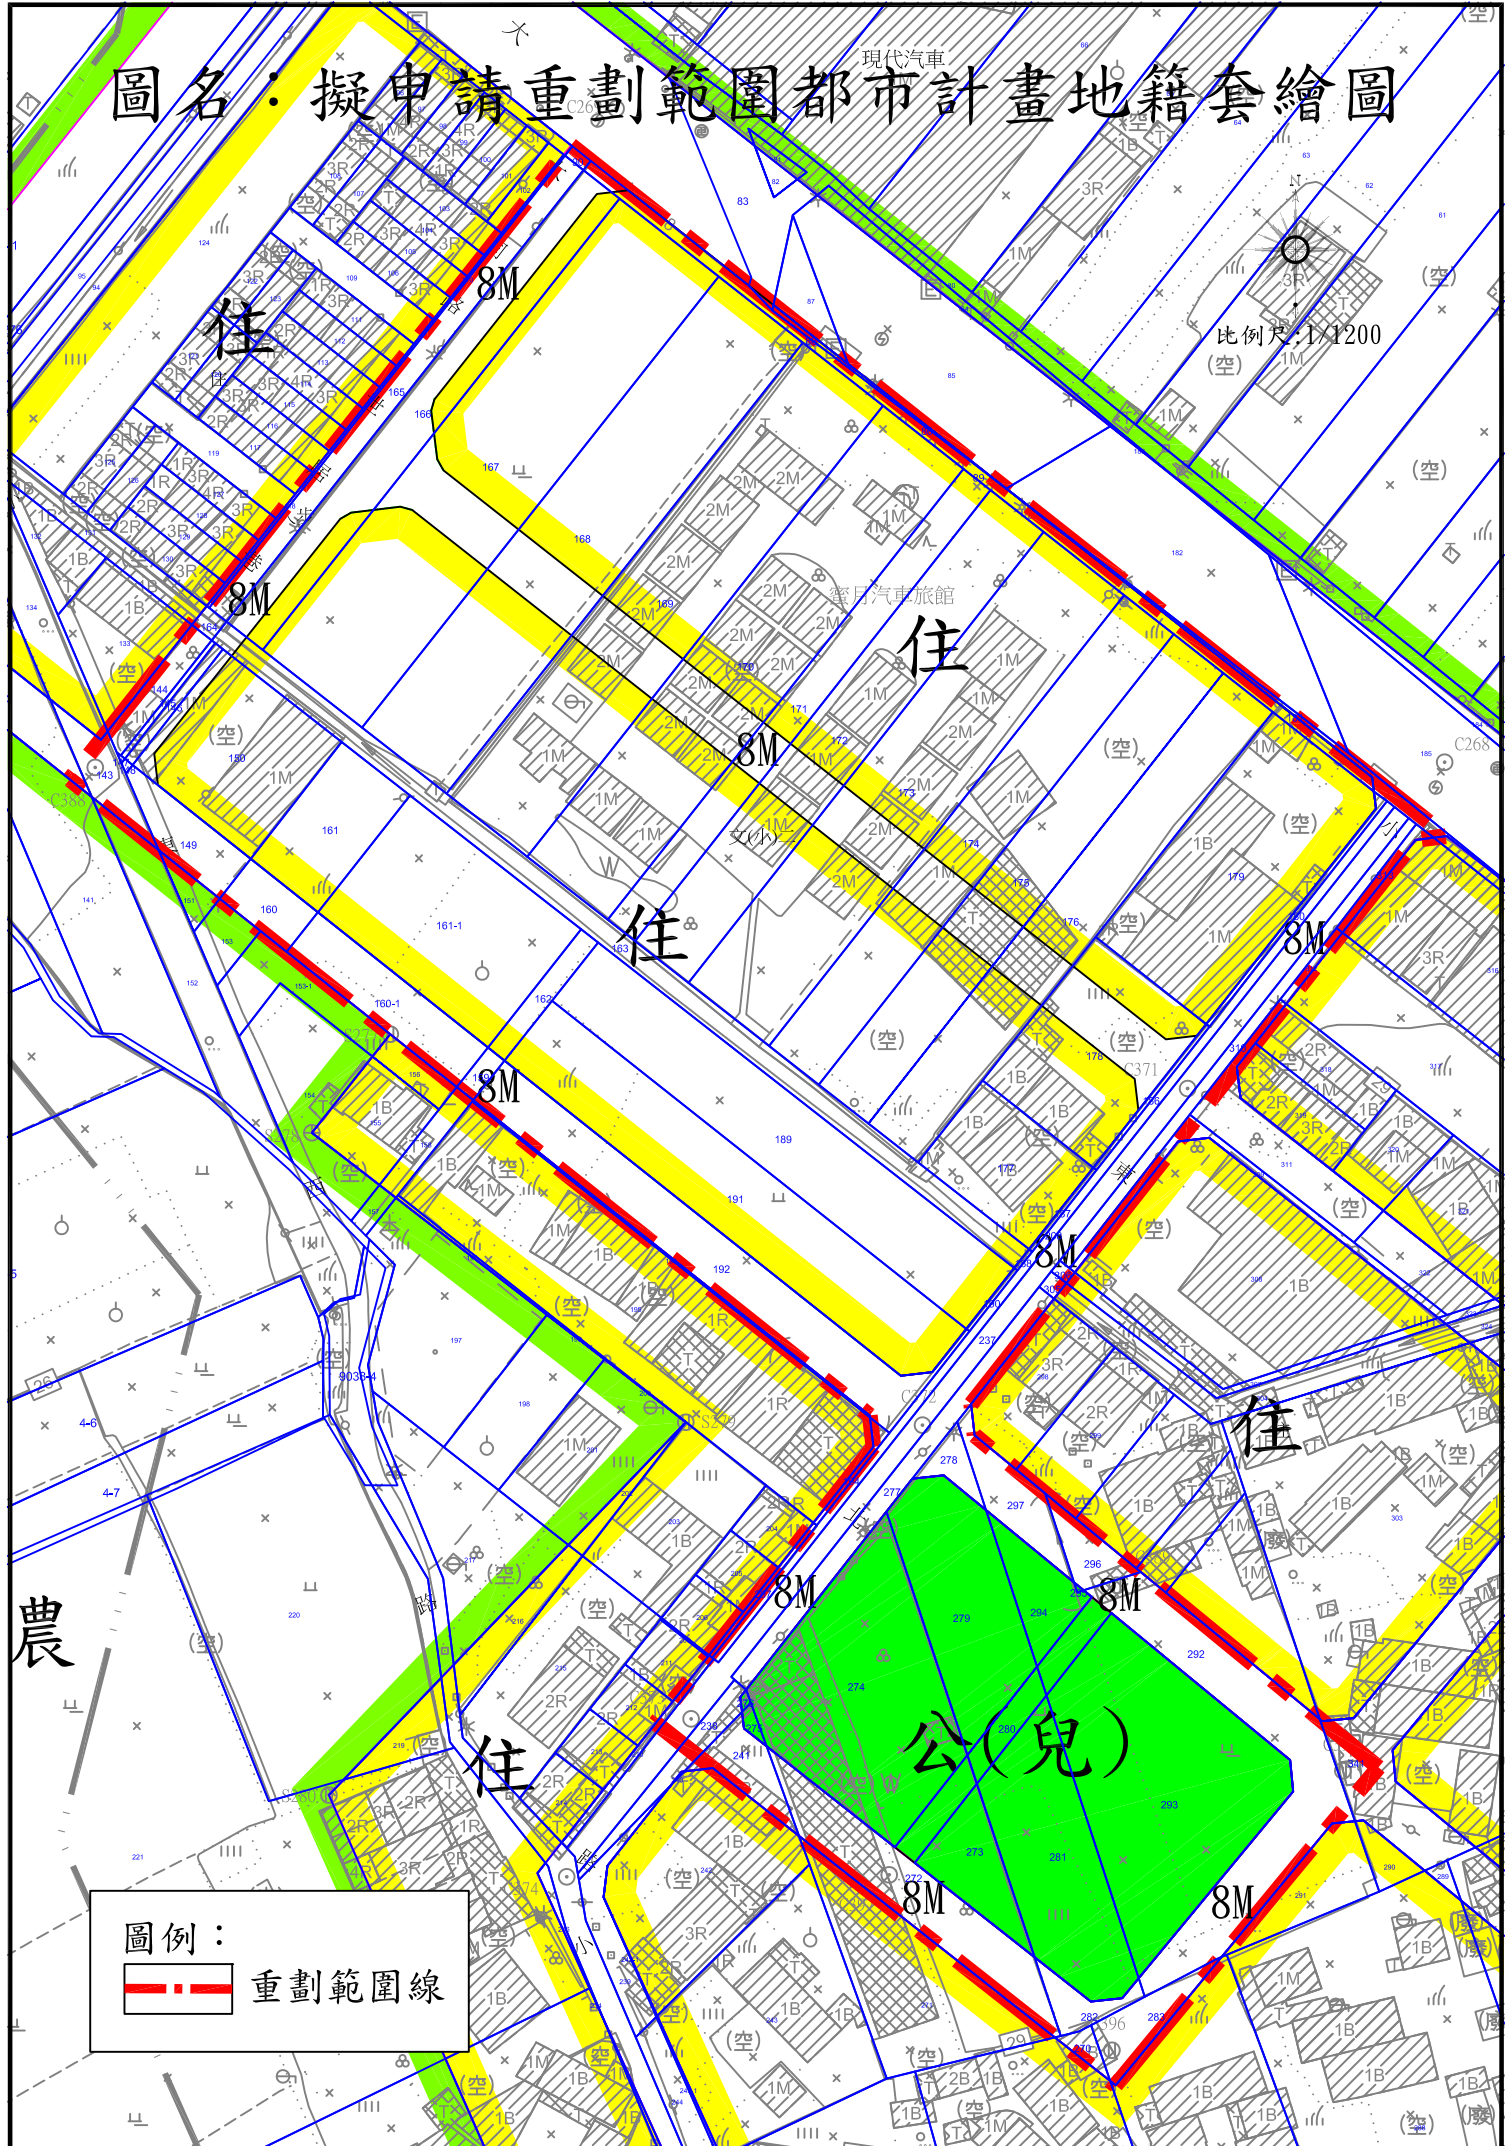

住

住


住

住

住

公(兒)

農

圖例：
 重劃範圍線