


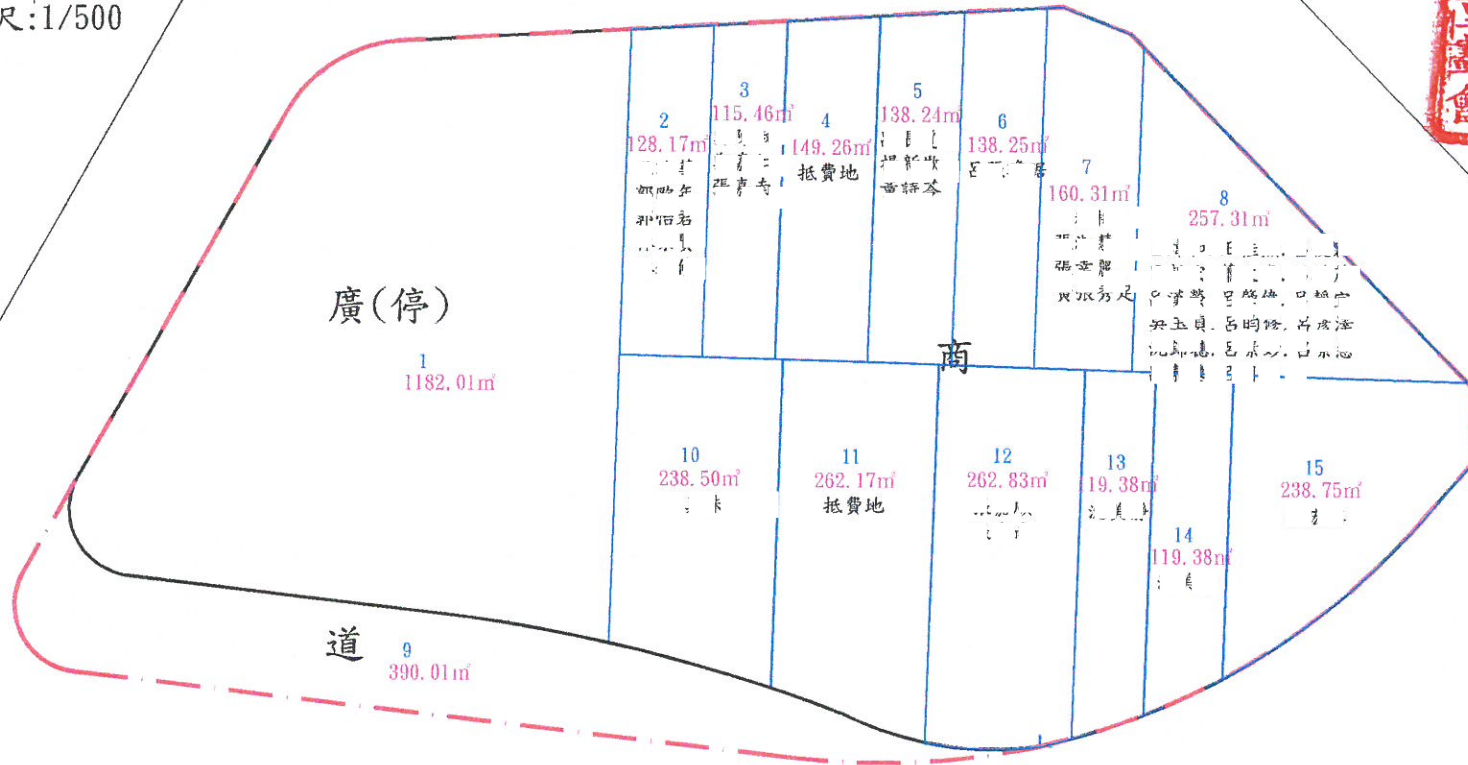

比例尺: 1/500




圖例：

	重劃範圍線		238sqm 重劃後面積
	地籍線		沈美靜 地主姓名
	重劃後地號		

雲林縣斗南鎮興國自辦市地重劃區重劃後土地分配圖



比例尺:1/500

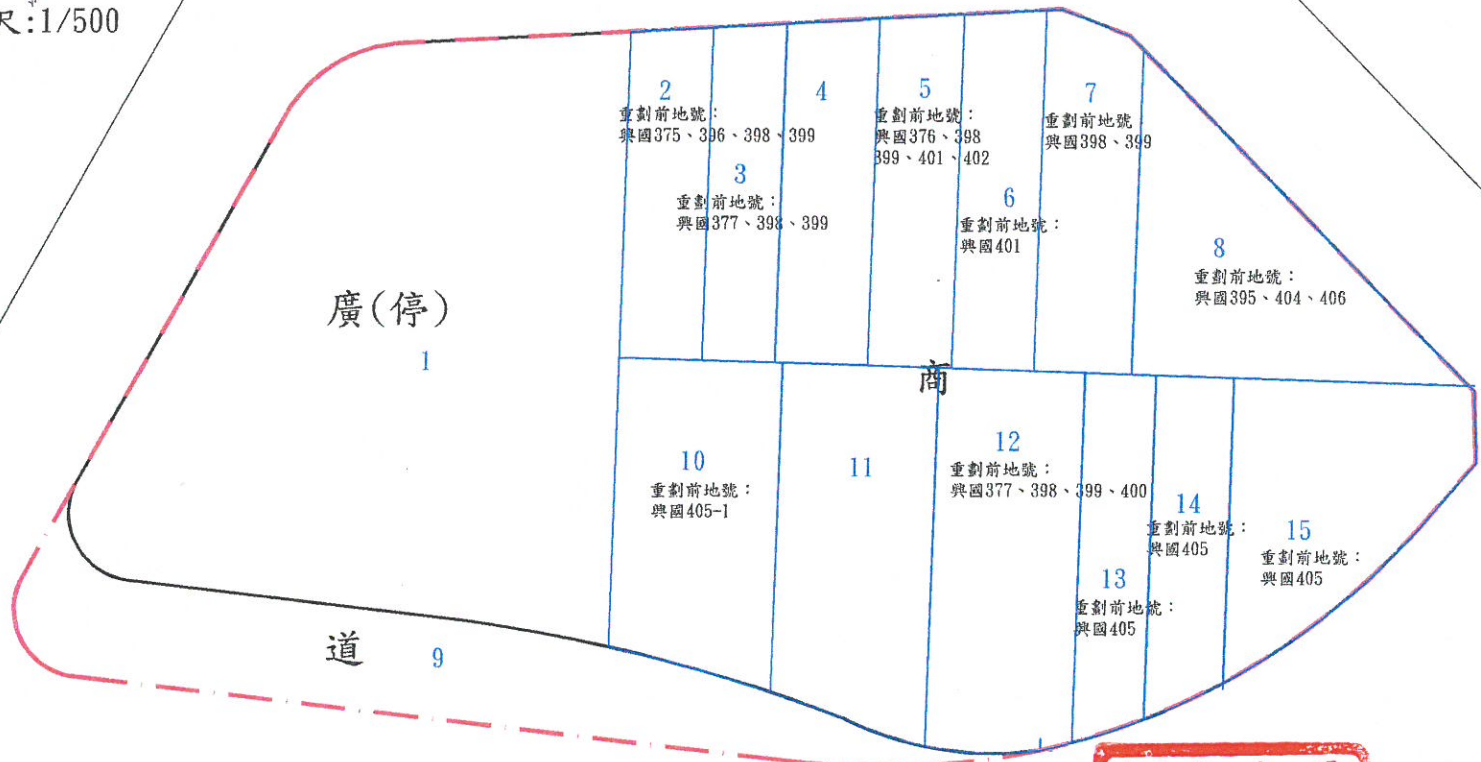

圖例：

	重劃後地號
	重劃後地籍線
	重劃前地號
	重劃範圍線

雲林縣斗南鎮興國自辦市地重劃區重劃前後地號圖