

雲林縣政府 函

地址：64001雲林縣斗六市雲林路2段515號
承辦人：張育禎
電話：05-5523496
電子信箱：ylhg57427@mail.yunlin.gov.tw

受文者：本府地政處

發文日期：中華民國109年3月25日
發文字號：府地發一字第1092703154A號
速別：普通件
密等及解密條件或保密期限：
附件：

主旨：有關貴重劃會申請核定雲林縣斗六市中華自辦市地重劃區
擬辦重劃範圍乙案，詳如說明，請查照。

說明：

- 一、依據獎勵土地所有權人辦理市地重劃辦法第20條、貴重劃會108年10月24日中華自劃字第108000025號函暨本縣109年度市地重劃委員會第2次會議提案決議辦理。
- 二、本案於108年11月21日依本府府地發二字第1082718007A號函通知重劃範圍全體土地所有權人及已知利害關係人於108年12月16日前以書面向本府陳述意見，並於同日依本府府地發二字第1082718007B號函公告於本府公告欄及網站，另於109年2月21日本縣109年度市地重劃委員會第2次會議審議通過，故准予核定擬辦範圍，請貴重劃會依法規接續辦理相關重劃事宜。
- 三、副本抄送重劃範圍全體土地所有權人、已知利害關係人及相關業務單位，另請本府行政處協助張貼本核定函、公告文、重劃區範圍及位置圖、重劃範圍都市計畫套繪圖於本

雲林縣政府 109/03/25




1092705238

府公告欄。

正本：雲林縣斗六市中華自辦市地重劃區重劃會

副本：全體土地所有權人及已知利害關係人等11人、雲林縣斗六市公所、本府城鄉發展處、本府工務處、本府建設處、本府水利處、雲林縣環境保護局、本府行政處、本府地政處

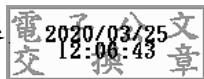

裝

訂

線



檔 號：

保存年限：

雲林縣政府 公告

發文日期：中華民國109年3月25日
發文字號：府地發一字第1092703154B號
附件：如公告事項四




主旨：公告核定「雲林縣斗六市中華自辦市地重劃區」重劃範圍。

依據：獎勵土地所有權人辦理市地重劃辦法第20條。


公告事項：

- 一、本府依據上開規定核定「雲林縣斗六市中華自辦市地重劃區」重劃範圍。
- 二、重劃區範圍為本縣斗六市斗六段8-5、8-8地號，林頭段1389、1390、1391、1391-1地號等6筆土地、總面積為0.4104公頃。
- 三、重劃範圍四界如下：
 - (一)東以文德街為界。
 - (二)西以住宅區範圍為界。
 - (三)南以中華路為界。
 - (四)北以8公尺計畫道路為界。
- 四、重劃範圍核定函、公告文、重劃區範圍及位置圖、重劃範圍都市計畫地籍套繪圖於本府公告欄張貼並於本府地政處網站(<https://land.yunlin.gov.tw/>)公告，供民眾自行前往閱覽或上網查詢。

縣長張麗善

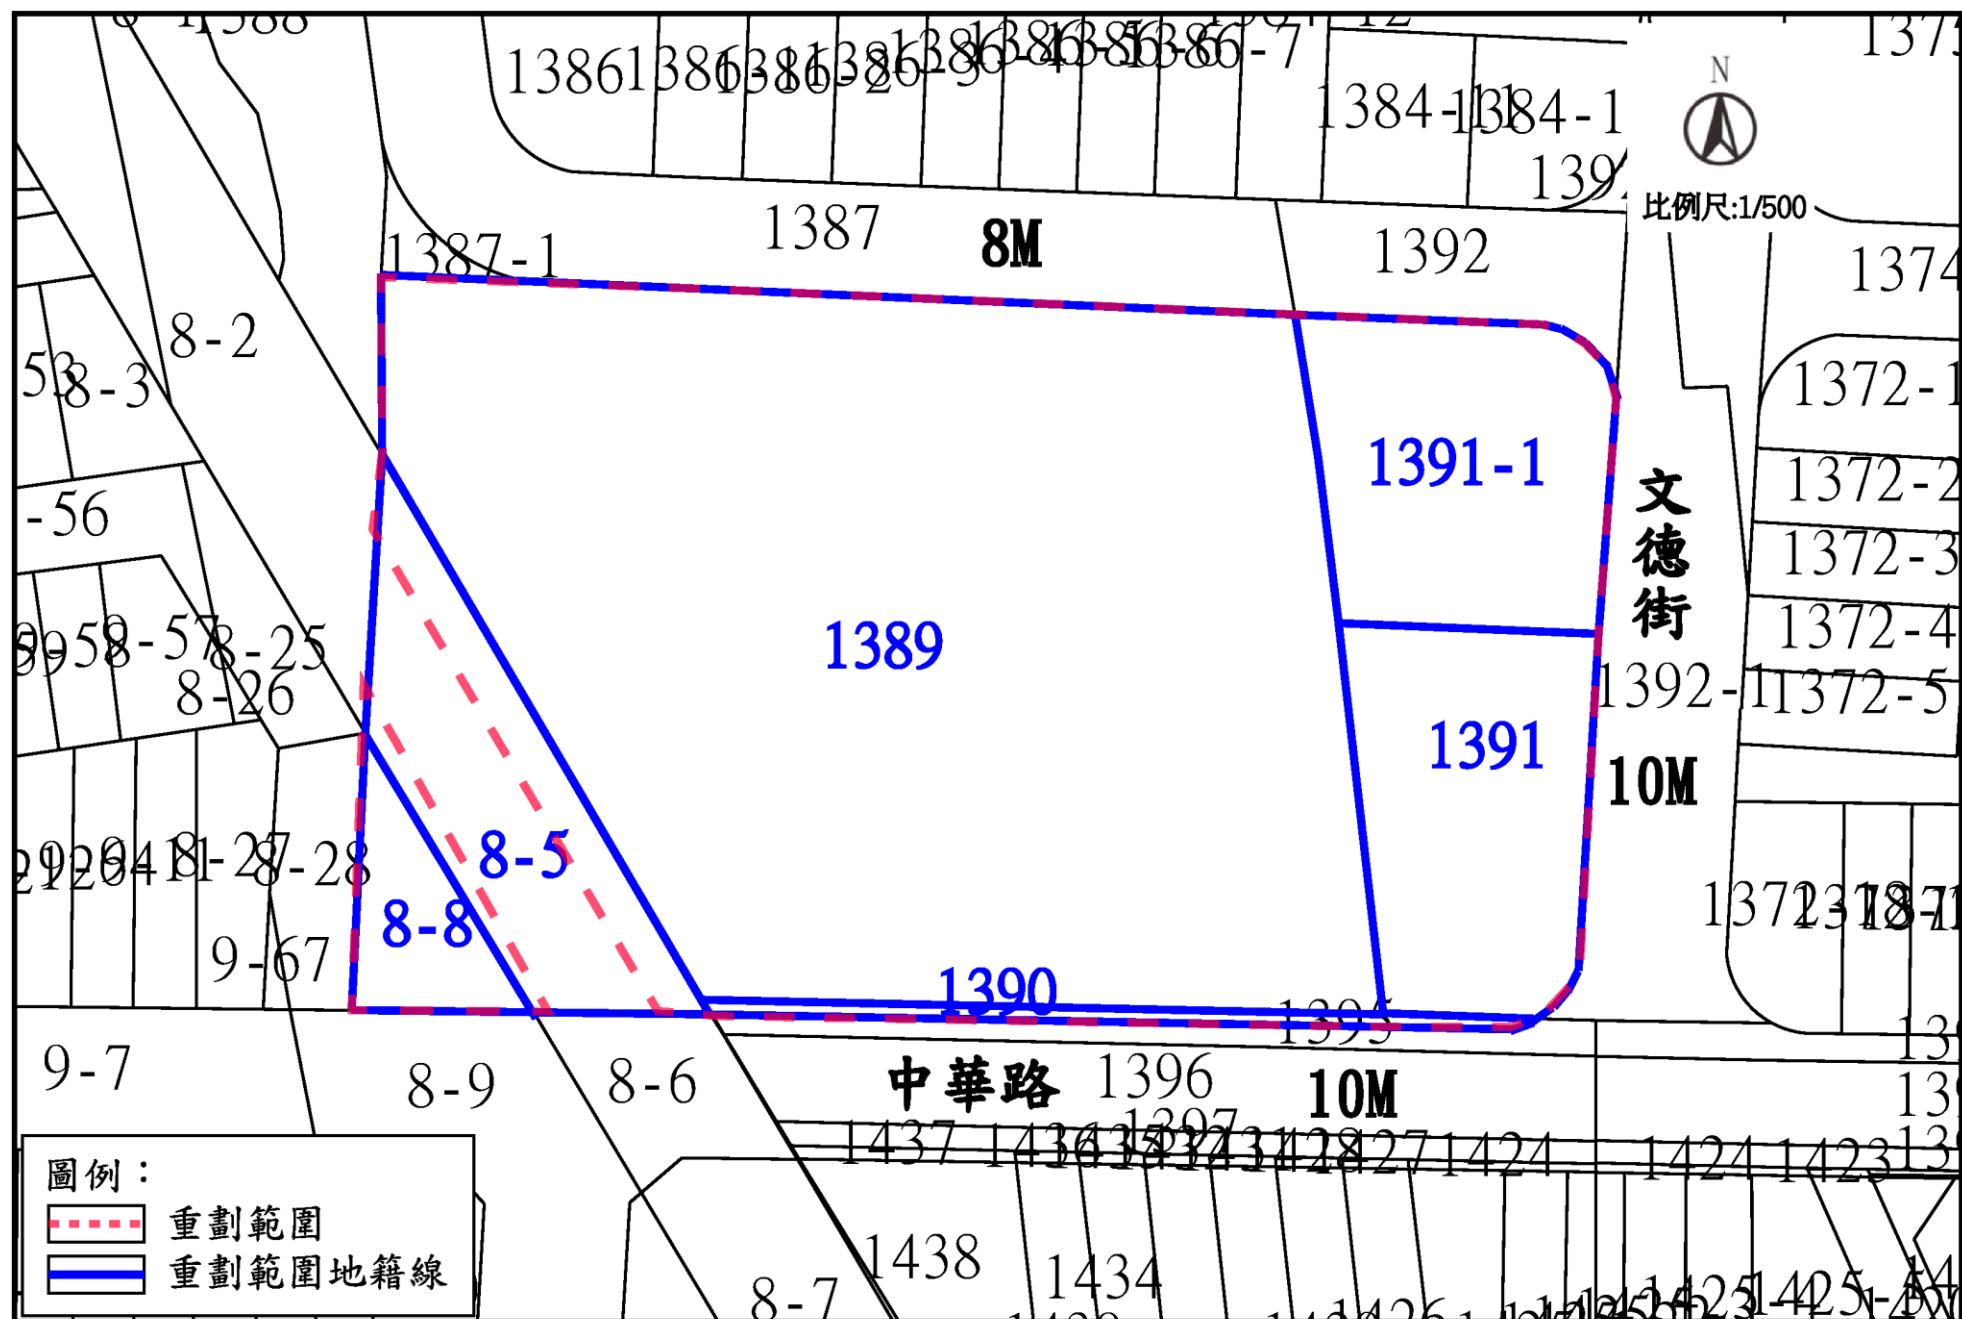


雲林縣斗六市中華自辦市地重劃區重劃範圍及位置圖

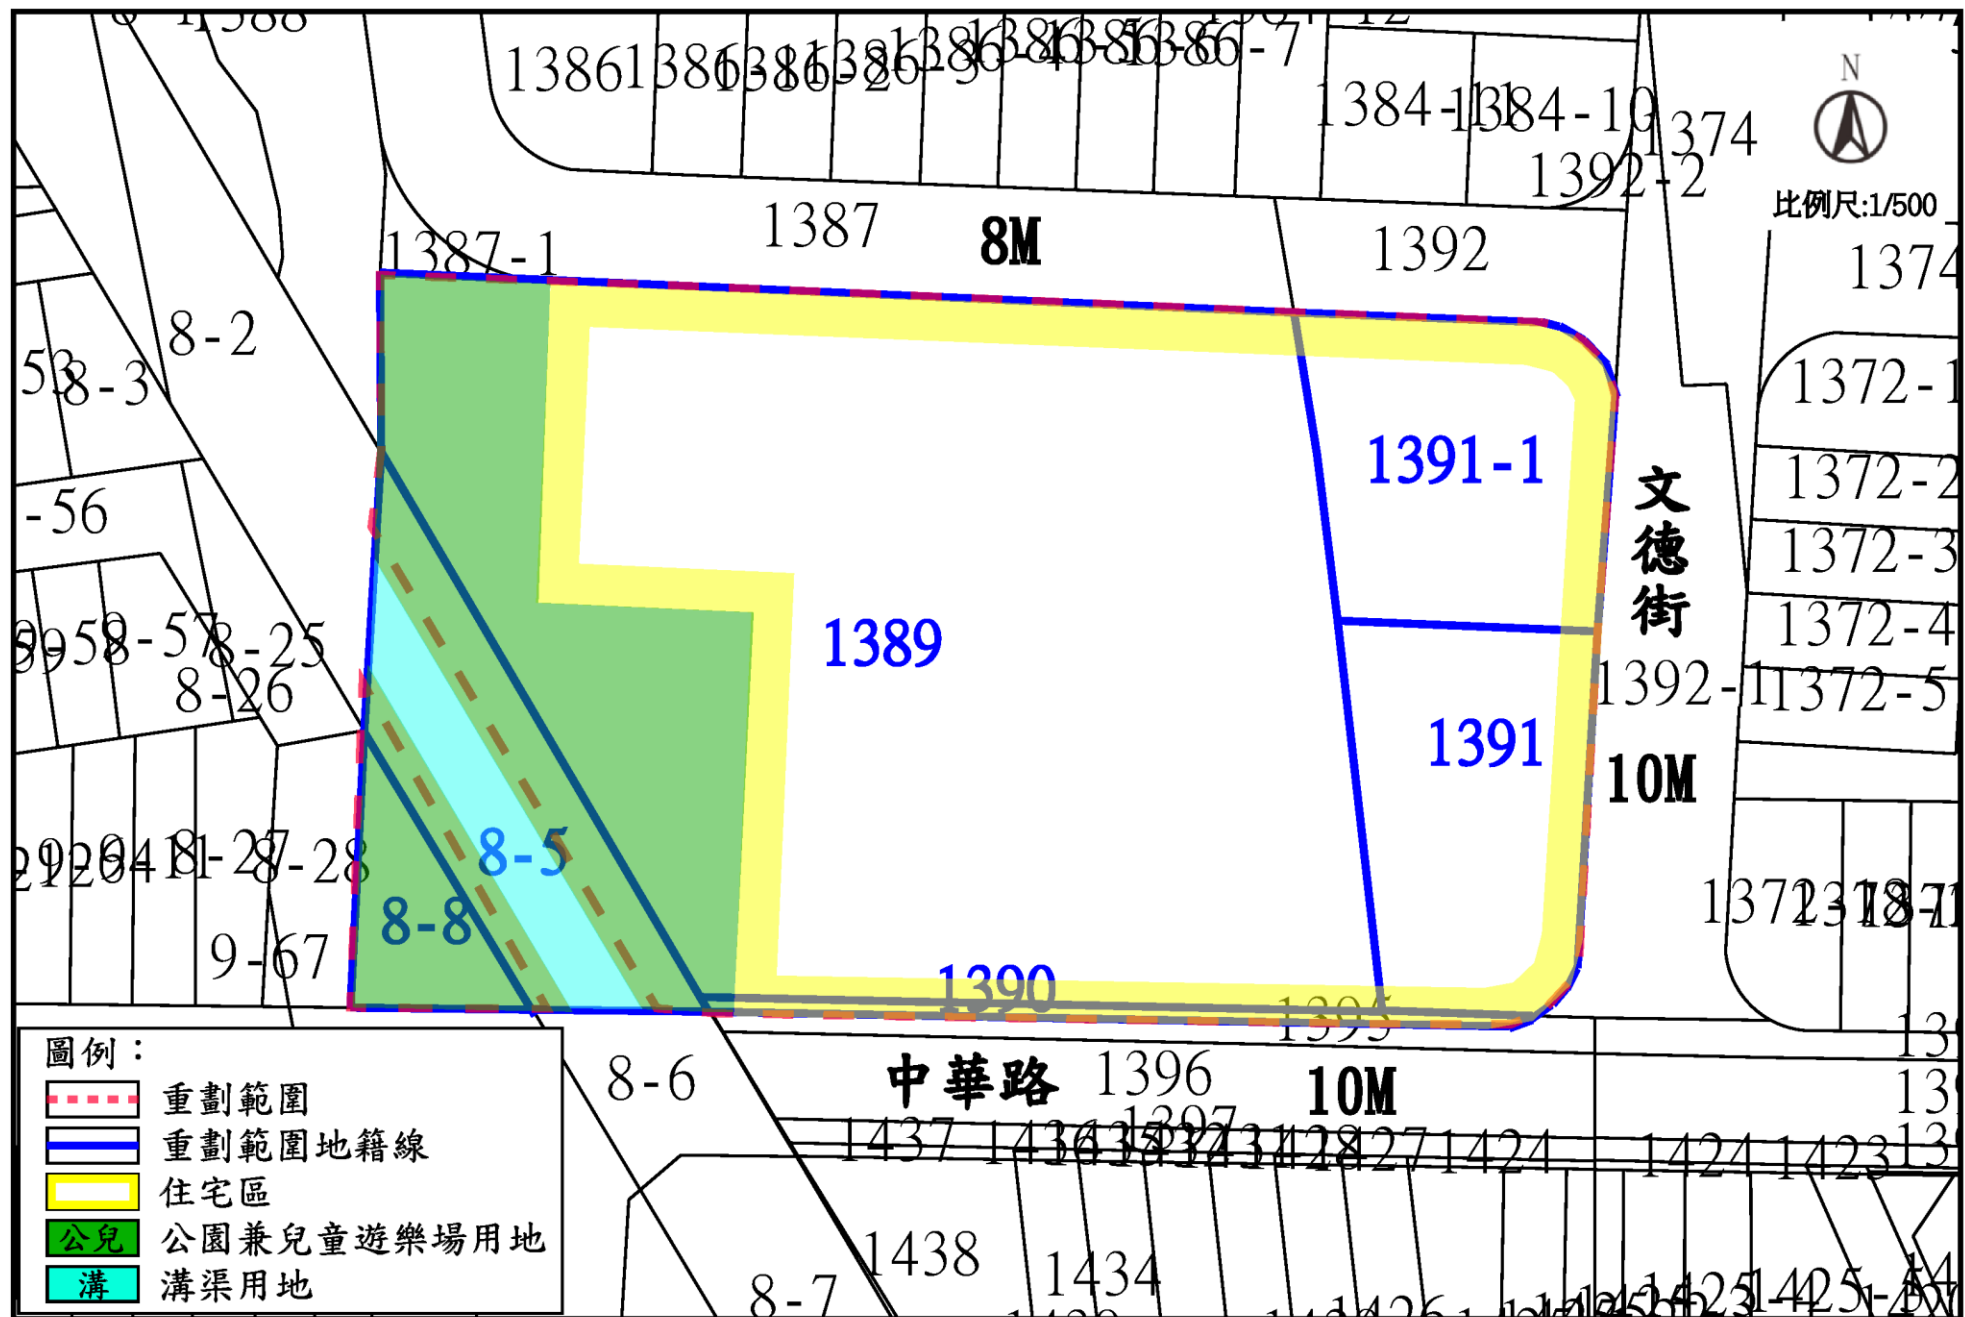

雲林縣斗六市中華自辦市地重劃區都市計畫地籍套繪圖

雲林縣斗六市中華自辦市地重劃區都市計畫地籍現況套繪圖

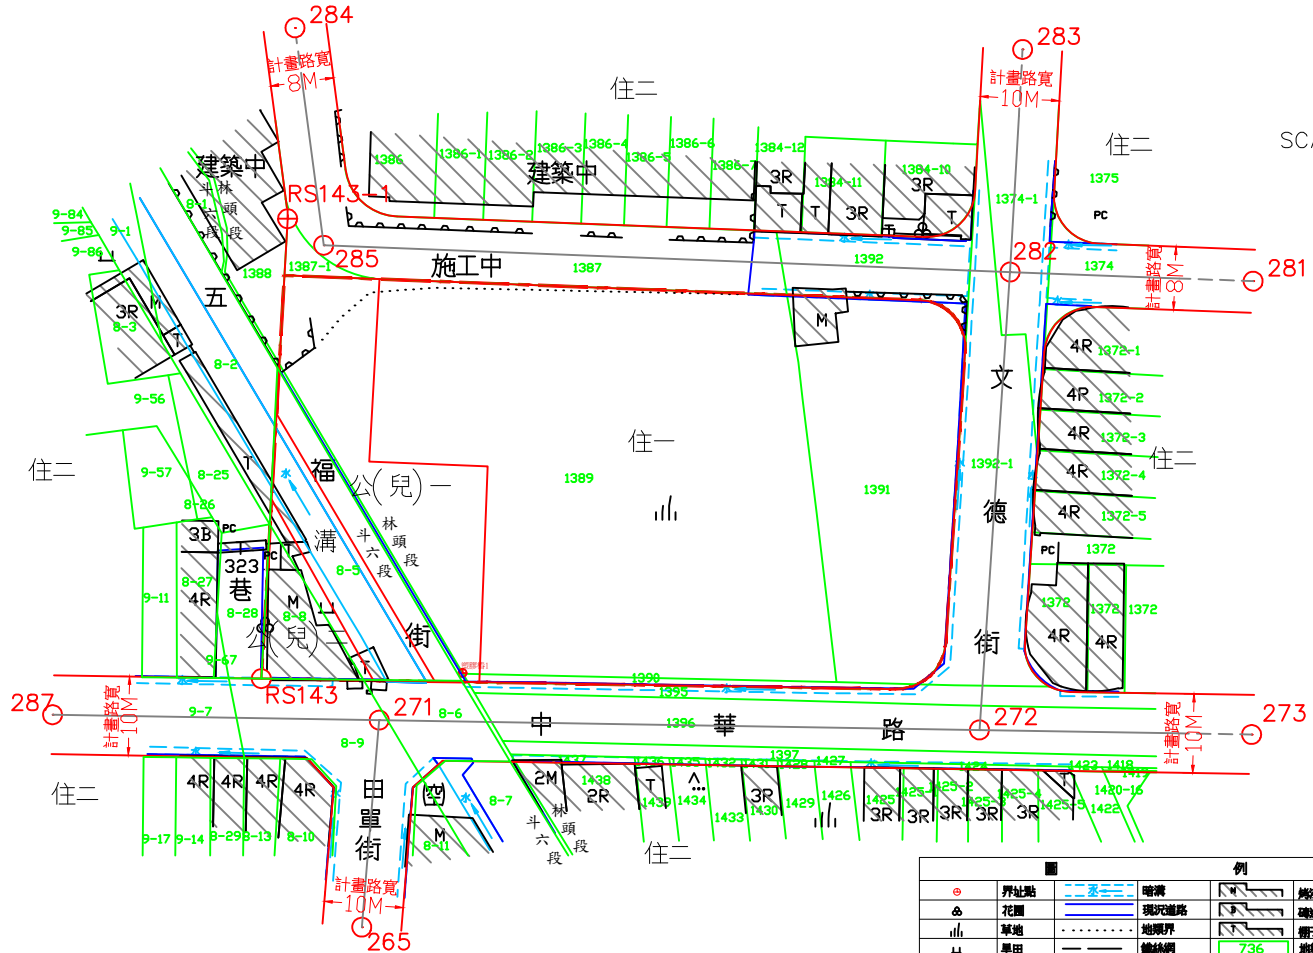

SCALE: 1/500

圖	例
○	界址點
△	花園
■	草地
□	旱田
△	樹林
PC	水泥地
—	溝渠
—	現況道路
—	地界線
—	鐵絲網
—	圍牆
—	泥磚土房屋
—	磚造房屋
—	新子
—	地籍線, 地號

§本圖於108年11月測繪, 套繪地籍僅供參考, 實際界址以地政單位量界成果為準。