


雲林縣斗六市埤口自辦市地重劃區重劃前地價圖

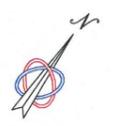

SCALE: 1/1200


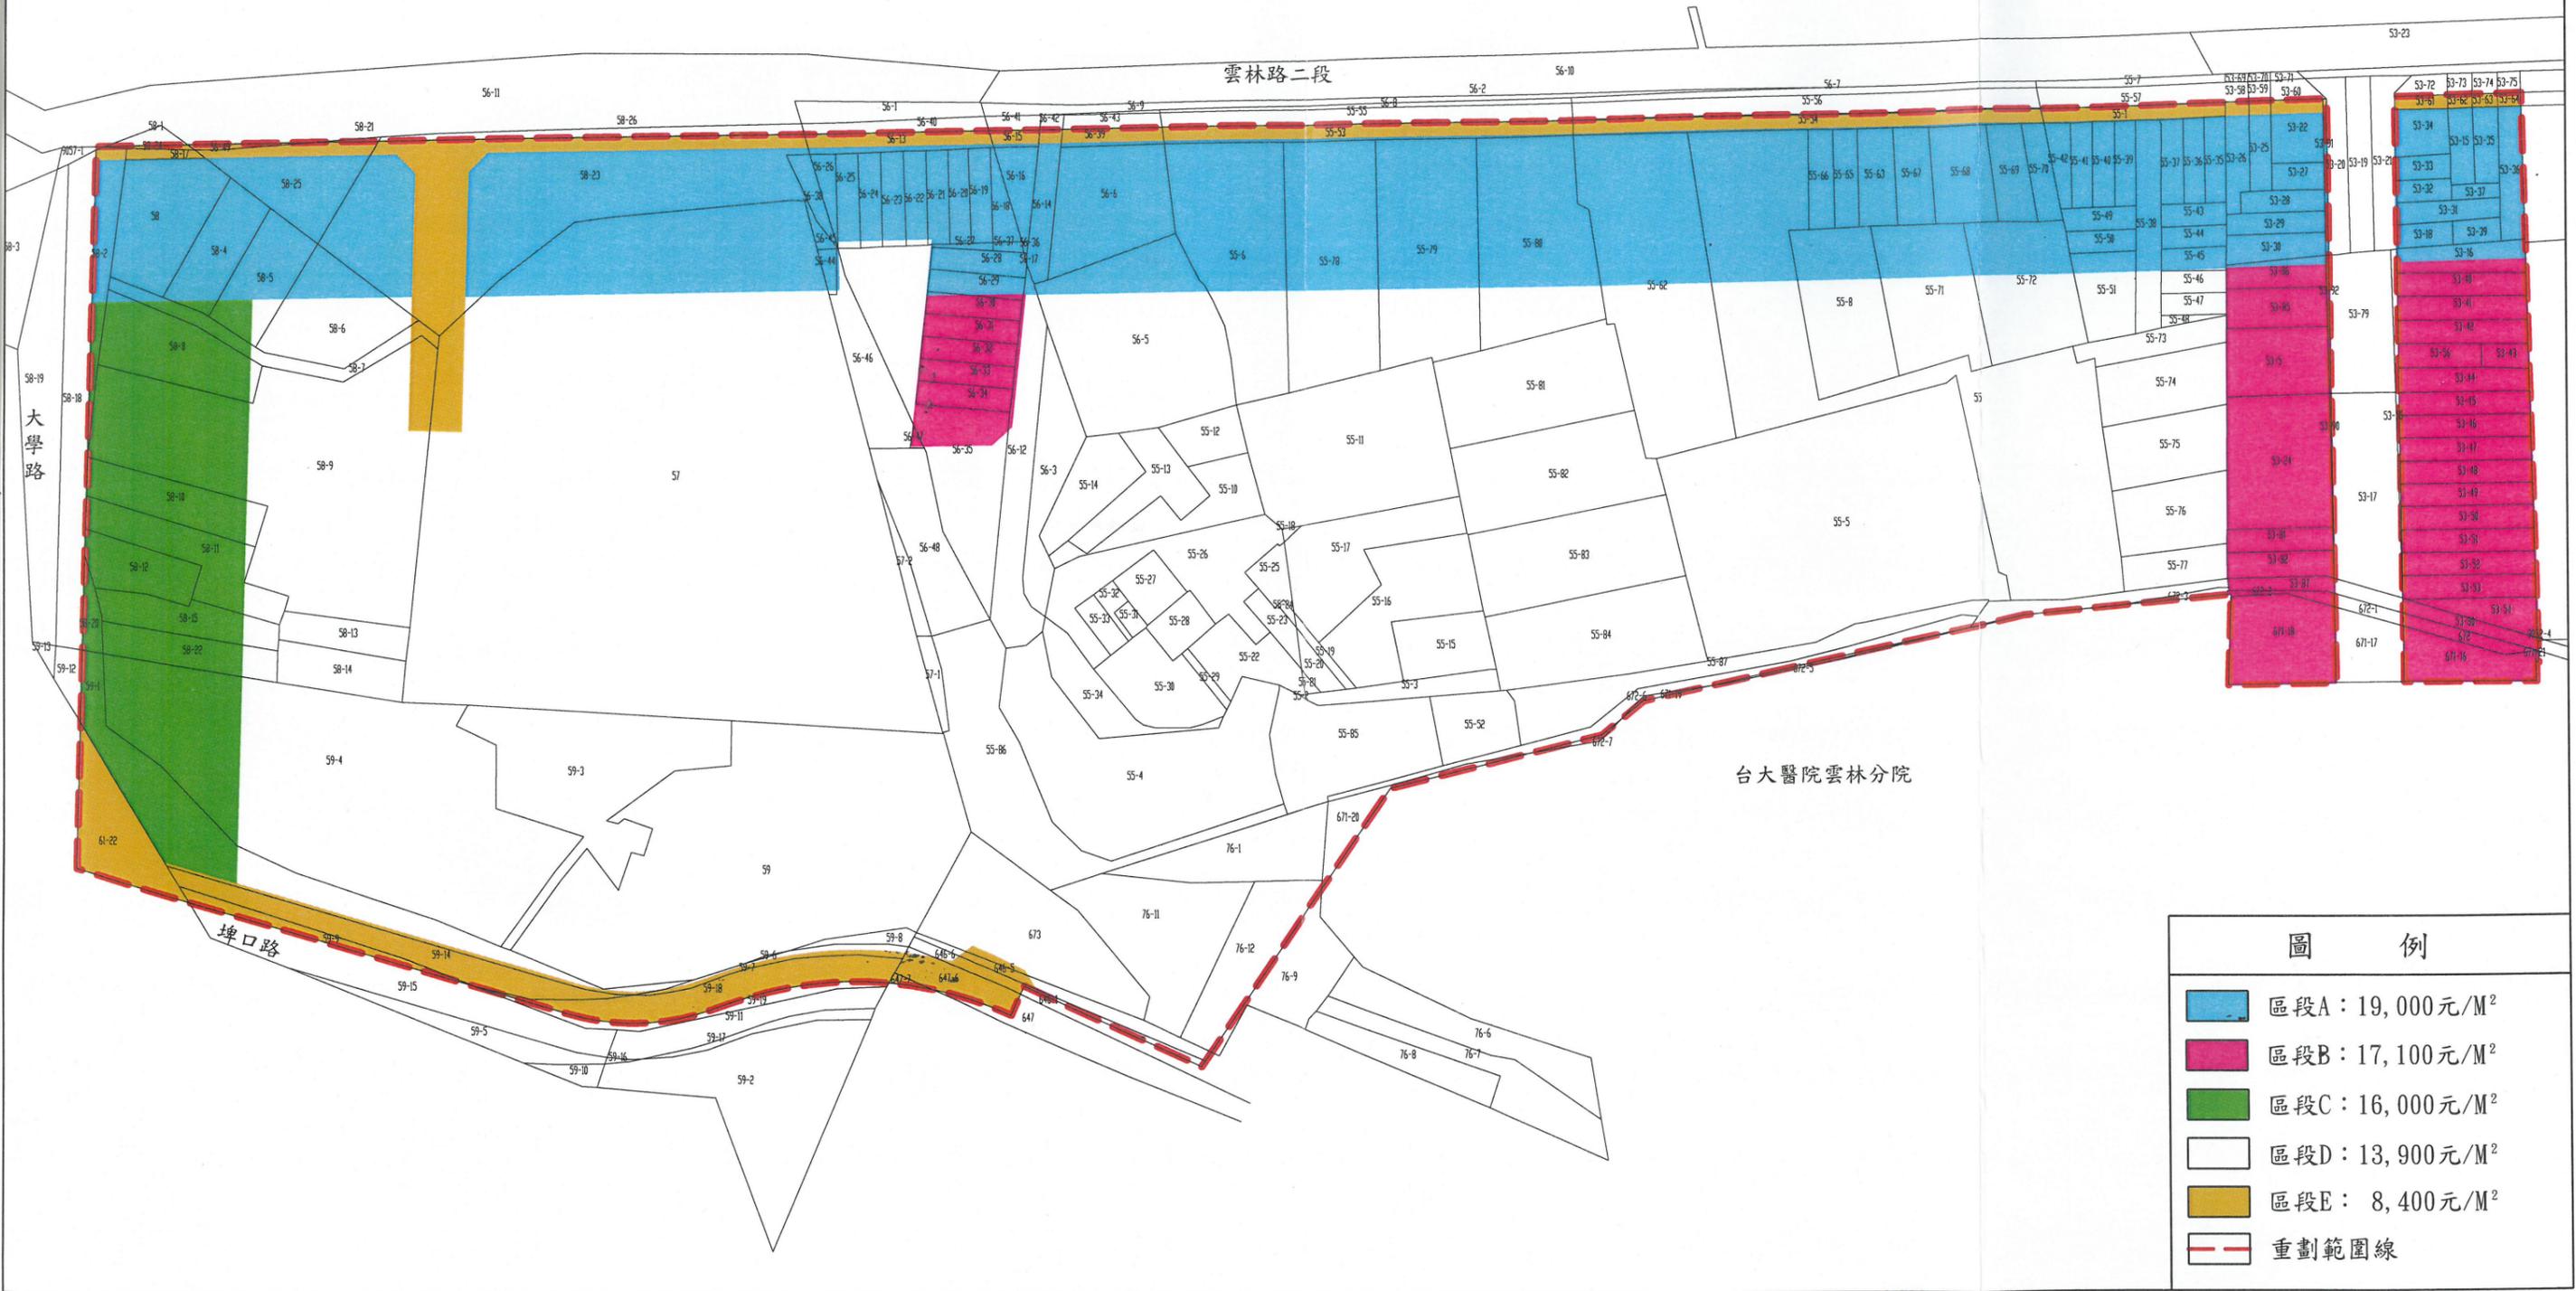


圖 例	
	區段A：19,000元/M ²
	區段B：17,100元/M ²
	區段C：16,000元/M ²
	區段D：13,900元/M ²
	區段E：8,400元/M ²
	重劃範圍線

雲林縣斗六市埤口自辦市地重劃區重劃後地價圖

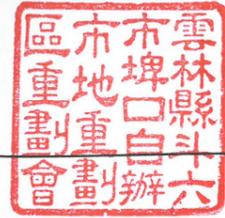

SCALE: 1/1200



圖 例	
	區段1 : 27,000元/M ²
	區段2 : 20,600元/M ²
	區段3 : 19,000元/M ²
	區段4 : 18,100元/M ²
	區段5 : 16,800元/M ²
	區段6 : 15,600元/M ²
	公 設 : 14,700元/M ²
	重劃範圍線