


雲林縣莿桐鄉和平自辦市地重劃區範圍都市計畫地籍套繪圖

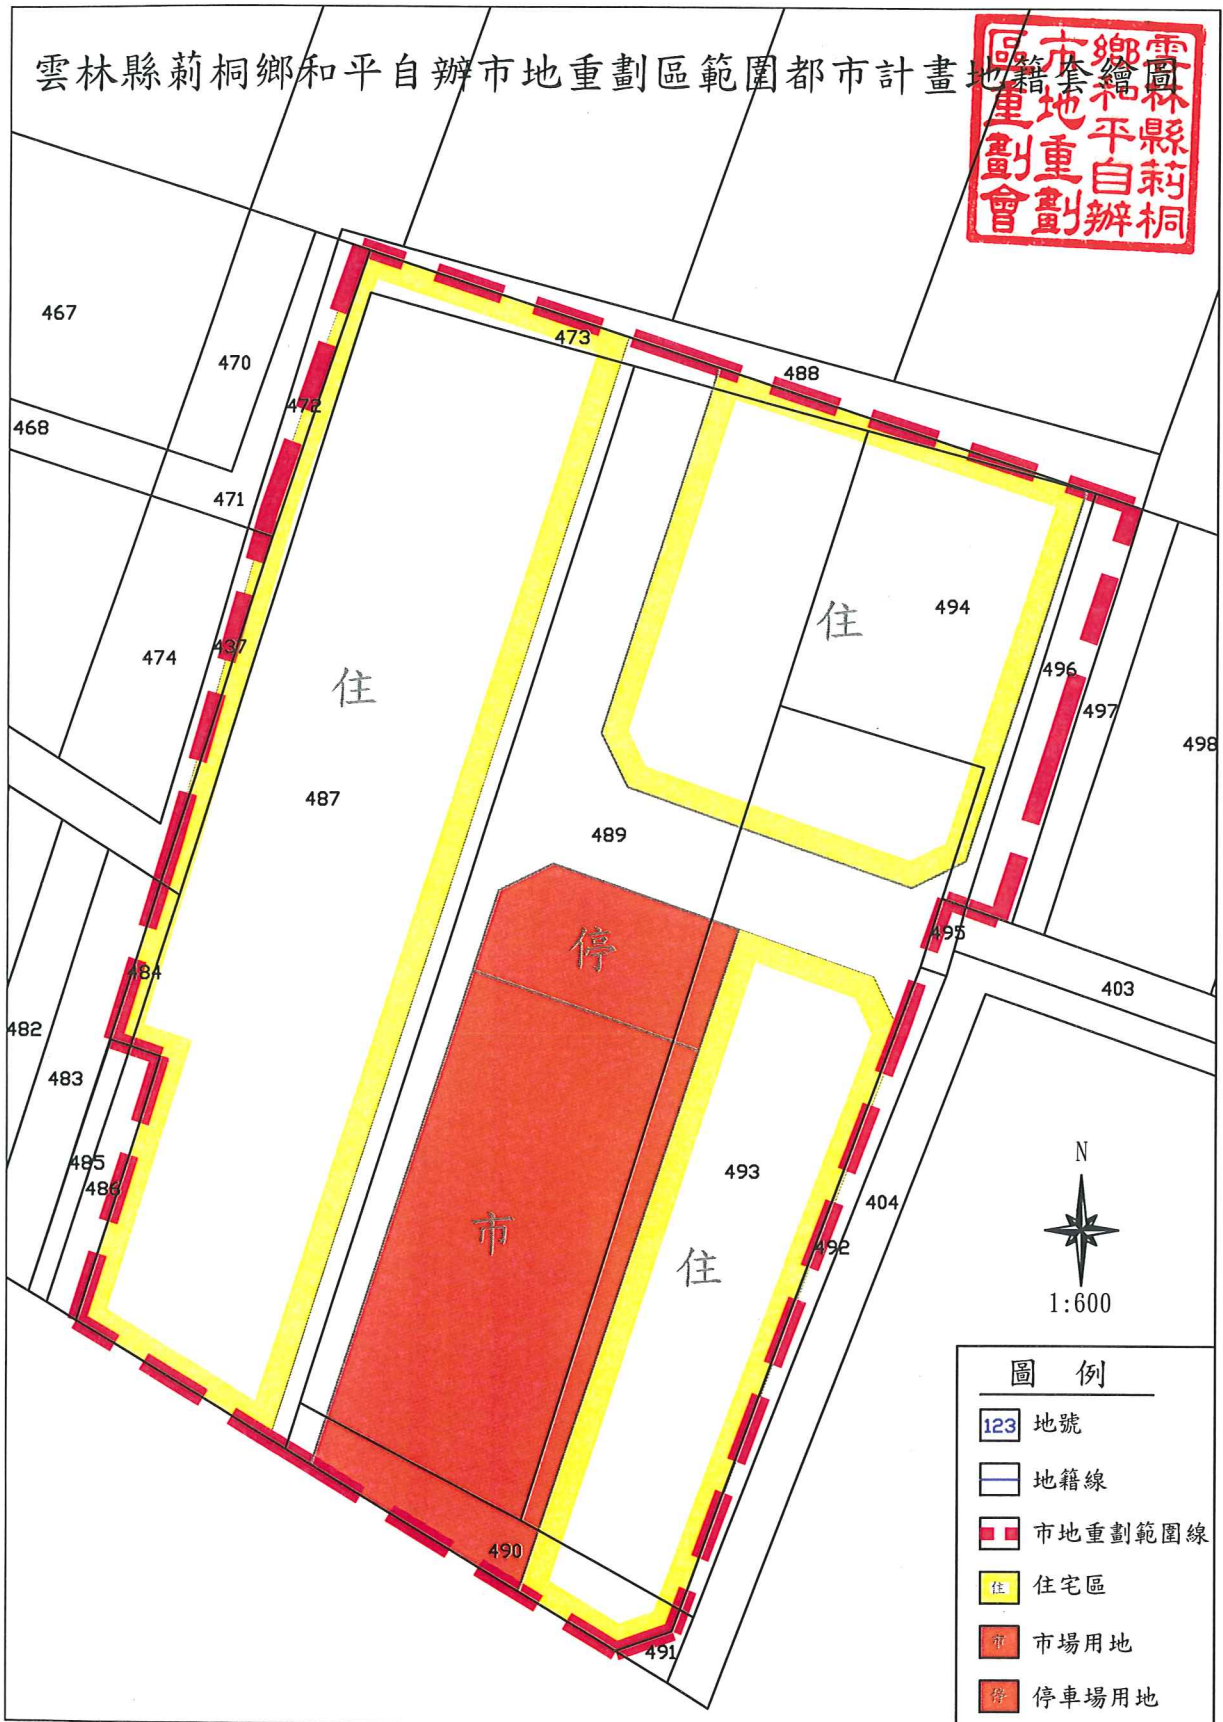

圖例

123	地號
—	地籍線
▬▬	市地重劃範圍線
■	住宅區
■	市場用地
■	停車場用地