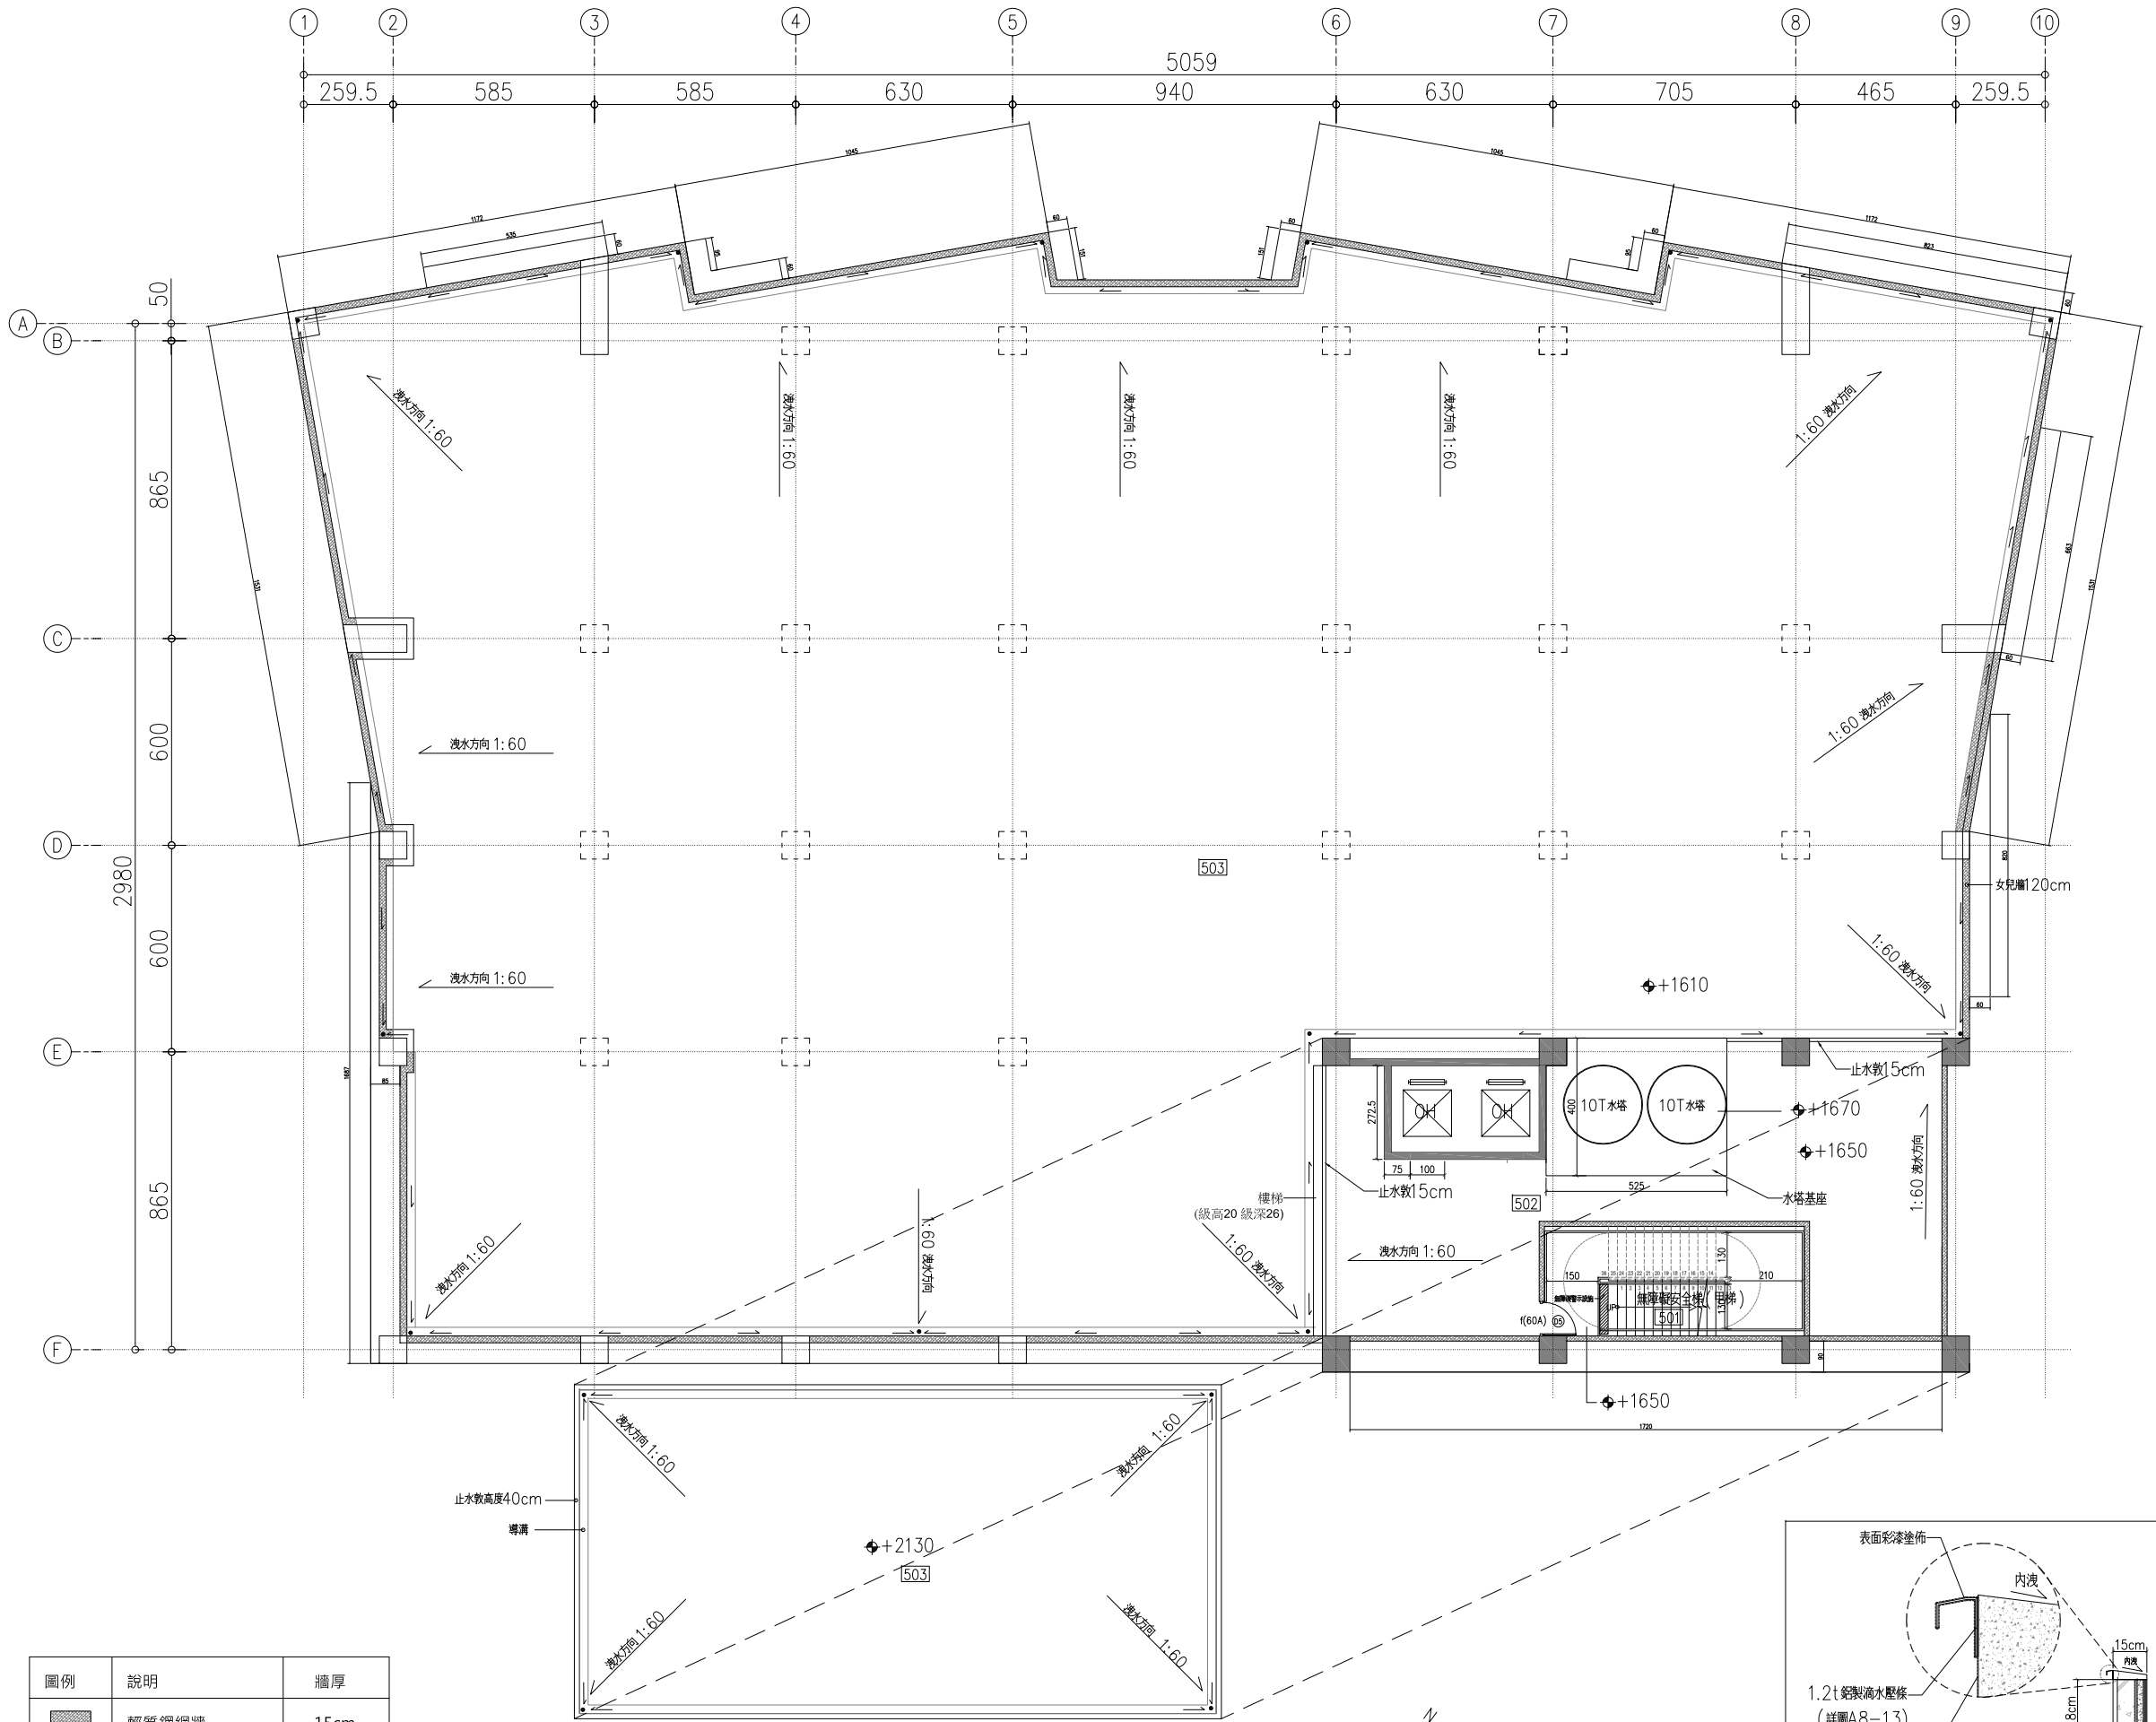

圖例	說明	牆厚
	輕質鋼網牆	15cm
	RC牆	20cm
	無障礙警示設施	

屋突層平面圖

A1=1/100;A3=1/200

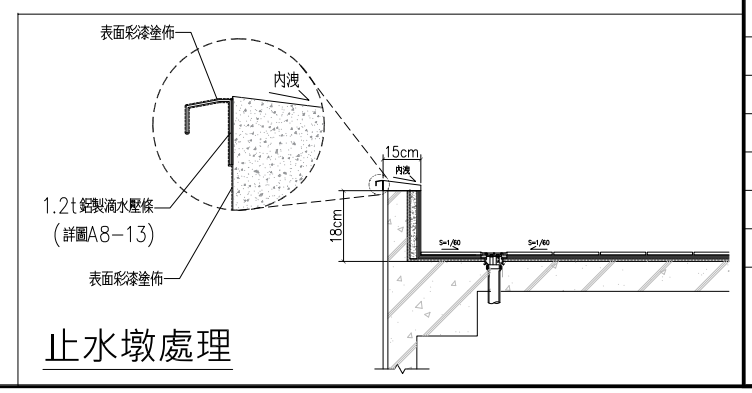

止水墩處理

業主資料

雲林縣斗六市公所

工程名稱

斗六市八德生命園區納骨塔新建工程

次數	日期	修 改 內 容

CH4 STUDIO
張嘉玲建築師事務所

地址:臺南市安平區慶平路573號4樓
TEL:(06)2957855 / FAX:(06)2951766

簽章

圖 名

屋突層平面圖

檔名

核對	核准
比例 A1:1/100 ; A3:1/200	
繪圖	設計
張號 25	圖號 A2-8