



「154 乙線 (0K+550-3K+100) 拓寬工程」使用計畫圖

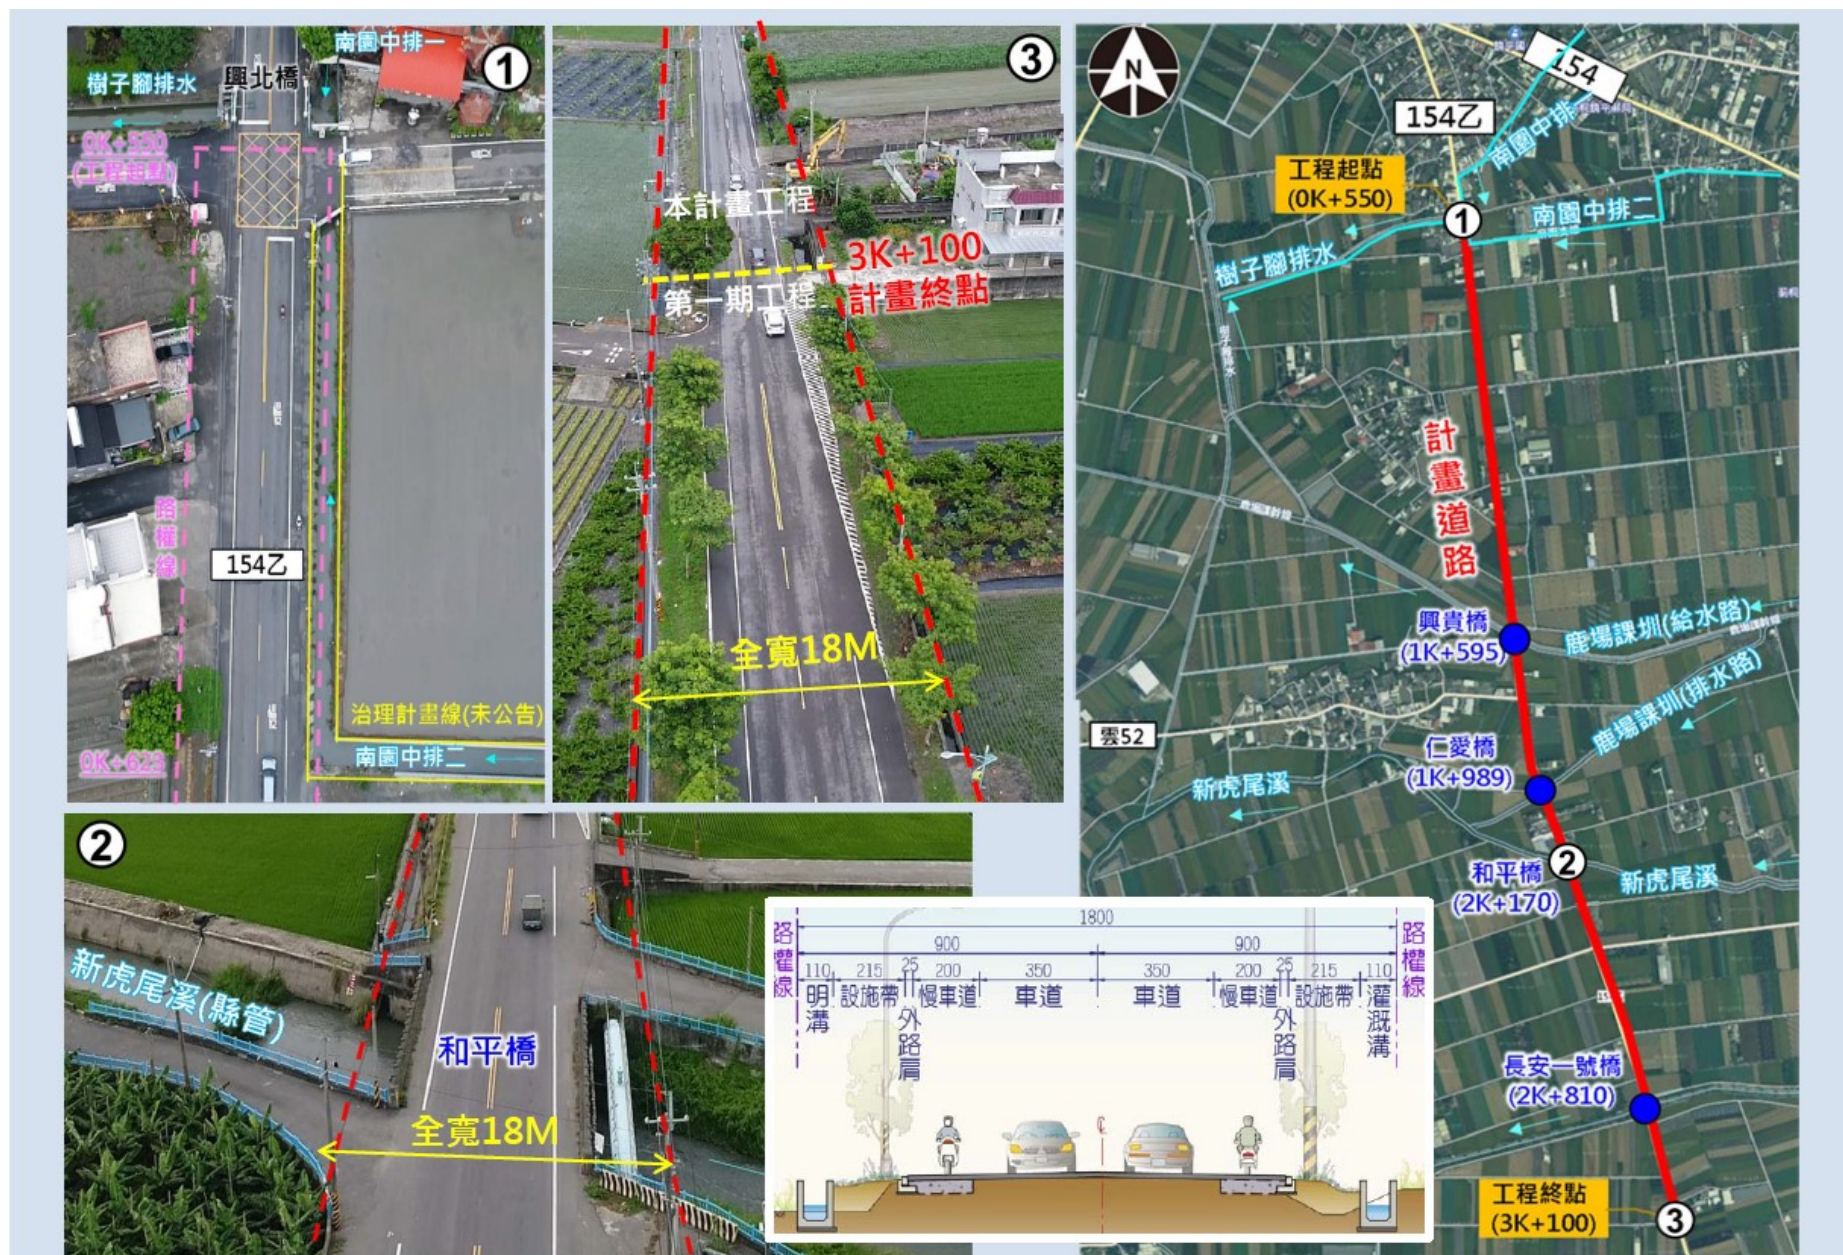

154乙線（0K+550-3K+100）拓寬工程土地使用計畫索引圖
圖例 用地範圍

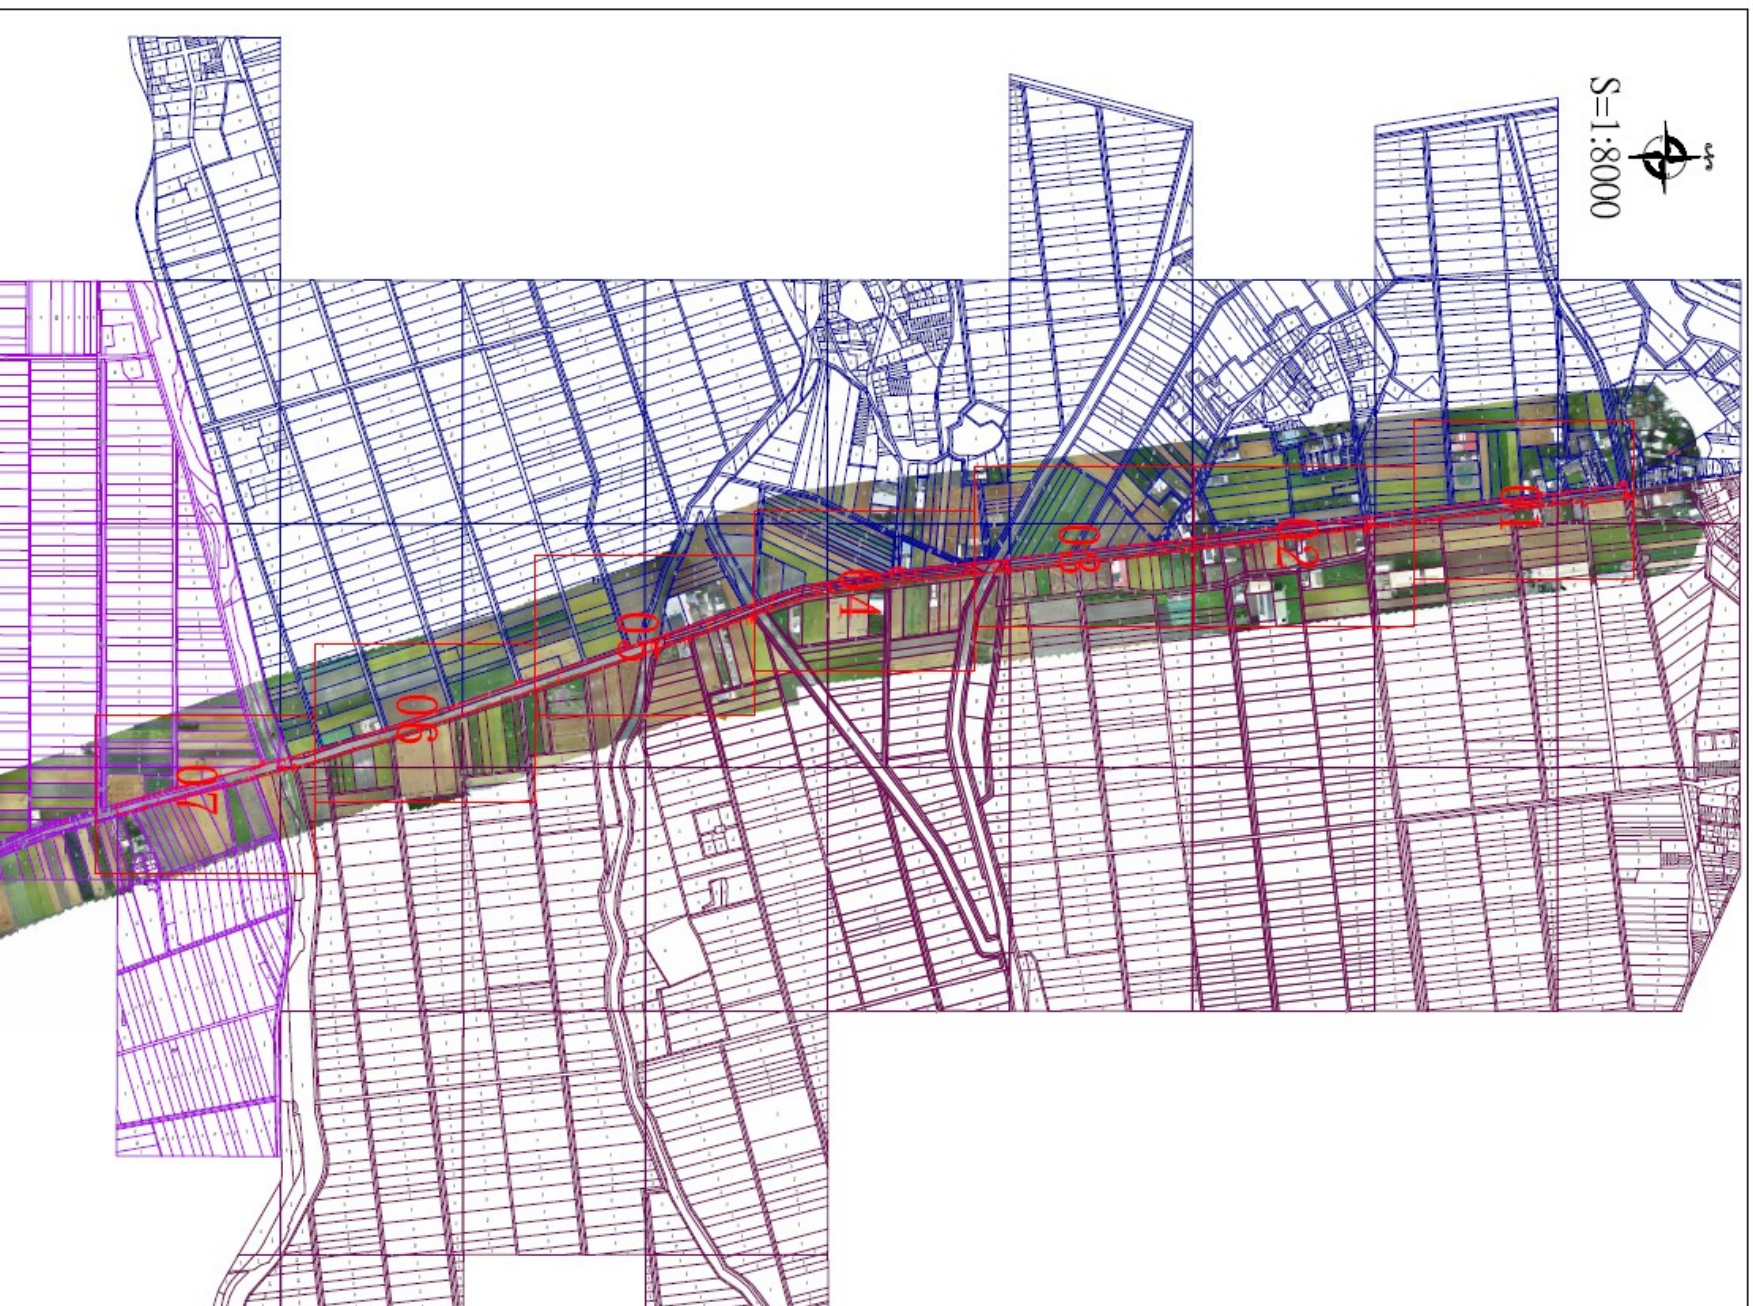

154乙線 (0K+550-3K+100) 拓寬工程土地使用計畫圖

圖例 用地範圍

01/07 S=1:1000



154乙線 (0K+550-3K+100) 拓寬工程土地使用計畫圖

圖例 用地範圍

02/07 S=1:1000



154乙線 (0K+550-3K+100) 拓寬工程土地使用計畫圖



03/07 S=1:1000

圖例 用地範圍



154乙線 (0K+550-3K+100) 拓寬工程土地使用計畫圖

圖例 用地範圍

04/07 S=1:1000





154乙線 (0K+550-3K+100) 拓寬工程土地使用計畫圖

圖例  用地範圍

06/07 S=1:1000

