

154乙線 (0K+550-3K+100) 拓寬工程徵收地籍索引圖

圖例  用地範圍  公有土地  申請徵收土地  協議取得土地  未登錄土地



S=1:8000



154乙線 (0K+550-3K+100) 拓寬工程徵收地籍圖

圖例 用地範圍 公有土地 申請徵收土地 協議取得土地 未登錄土地



核與地籍圖相符



S=1:1000
01/07

雲林縣斗六地政事務所

主任：

羅萬錦

秘書：

謝麗卿

繪圖日期： 年 月 日

課長：

鍾志誠

承辦人

蔡文雄

154乙線 (0K+550-3K+100) 拓寬工程徵收地籍圖

圖例 用地範圍 公有土地 申請徵收土地 協議取得土地 未登錄土地



S=1:1000
02/07

雲林縣斗六地政事務所

主任：

斗六地政事務所 陳萬錦

秘書：

秘書 謝麗卿

課長：

第四課 鍾志斌

承辦人

技佐 蔡文雄

繪圖日期： 年 月 日



核與地籍圖相符



154乙線 (0K+550-3K+100) 拓寬工程徵收地籍圖

圖例  用地範圍  公有土地  申請徵收土地  協議取得土地

 未登錄土地

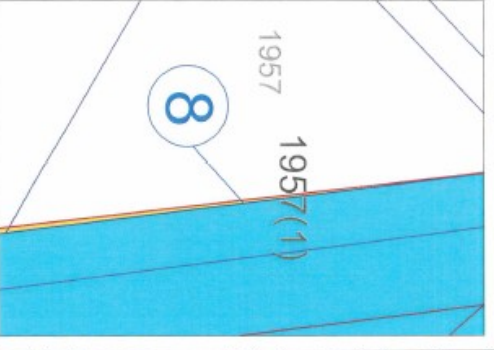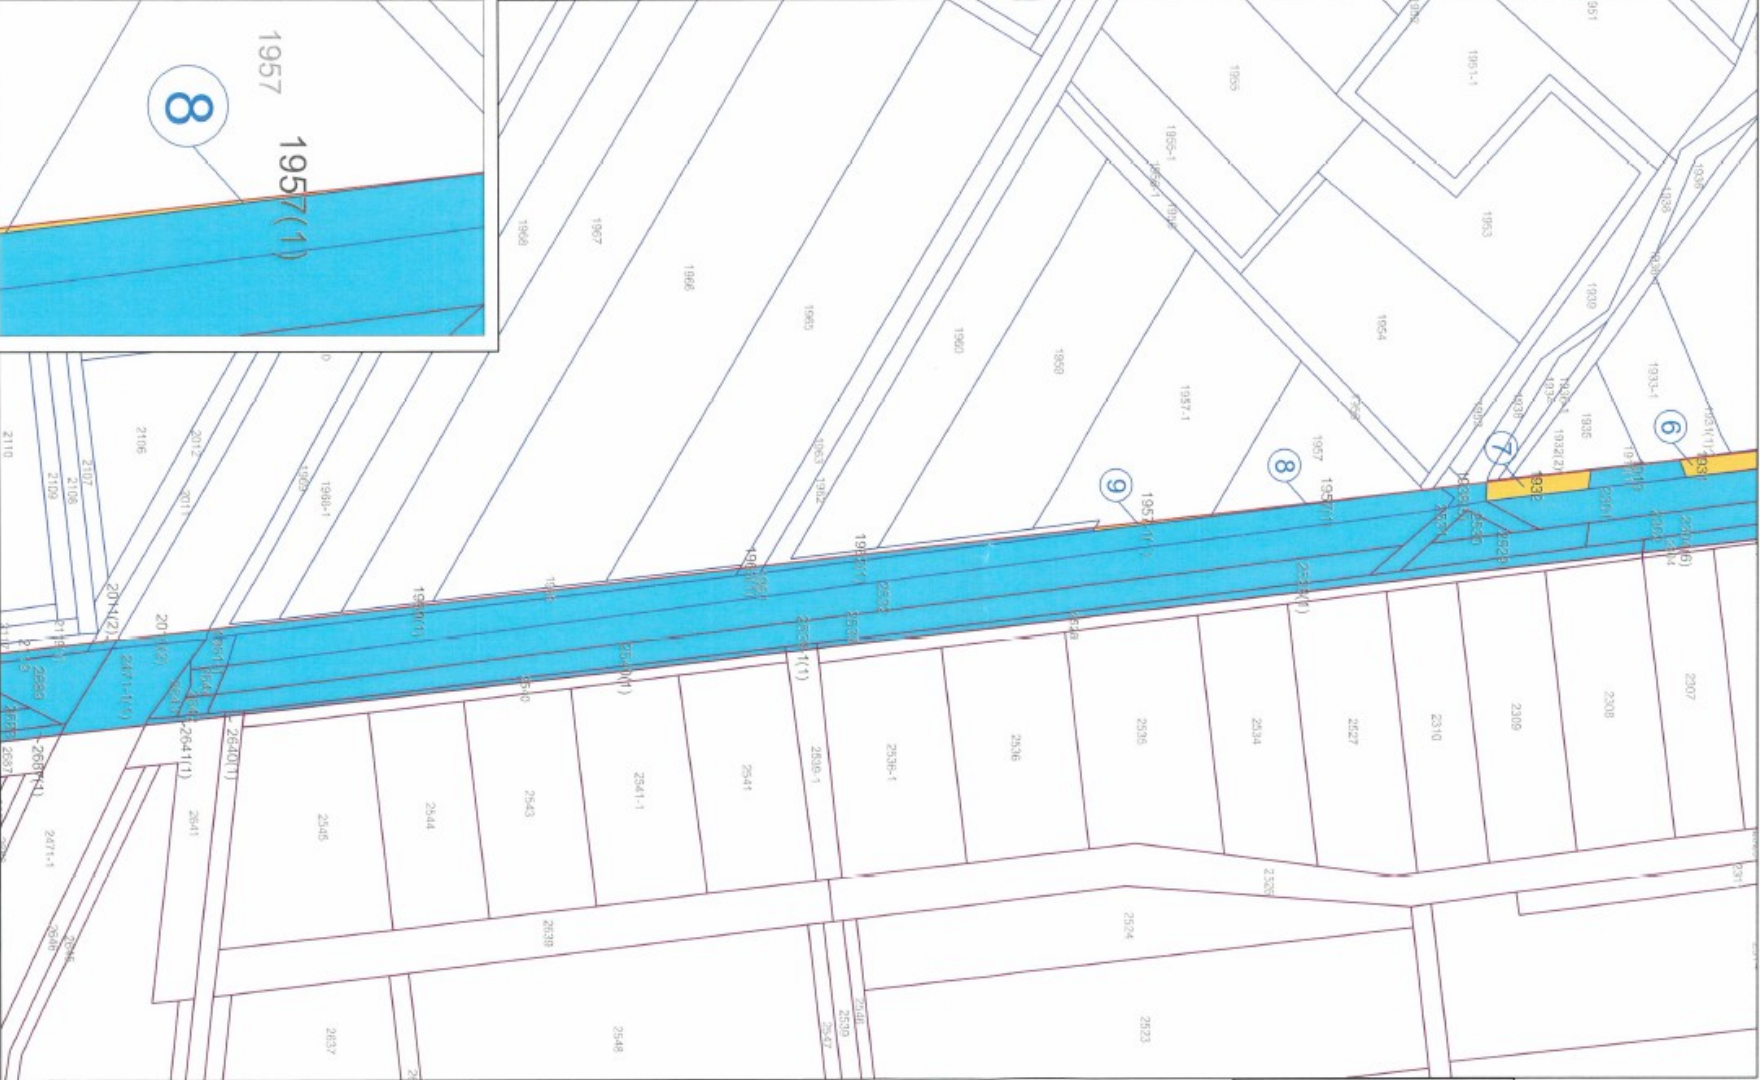

S=1:1000
03/07

雲林縣斗六地政事務所
主任：
秘書：

核與地籍圖相符

主 辦 鍾志誠

秘書 謝麗卿

承辦 鍾志誠

技師 蔡文輝


繪圖日期： 年 月 日

154乙線(0K+550-3K+100)拓寬工程徵收地籍圖

圖例

	用地範圍
	公有土地
	申請徵收土地
	協議取得土地

未登錄土地

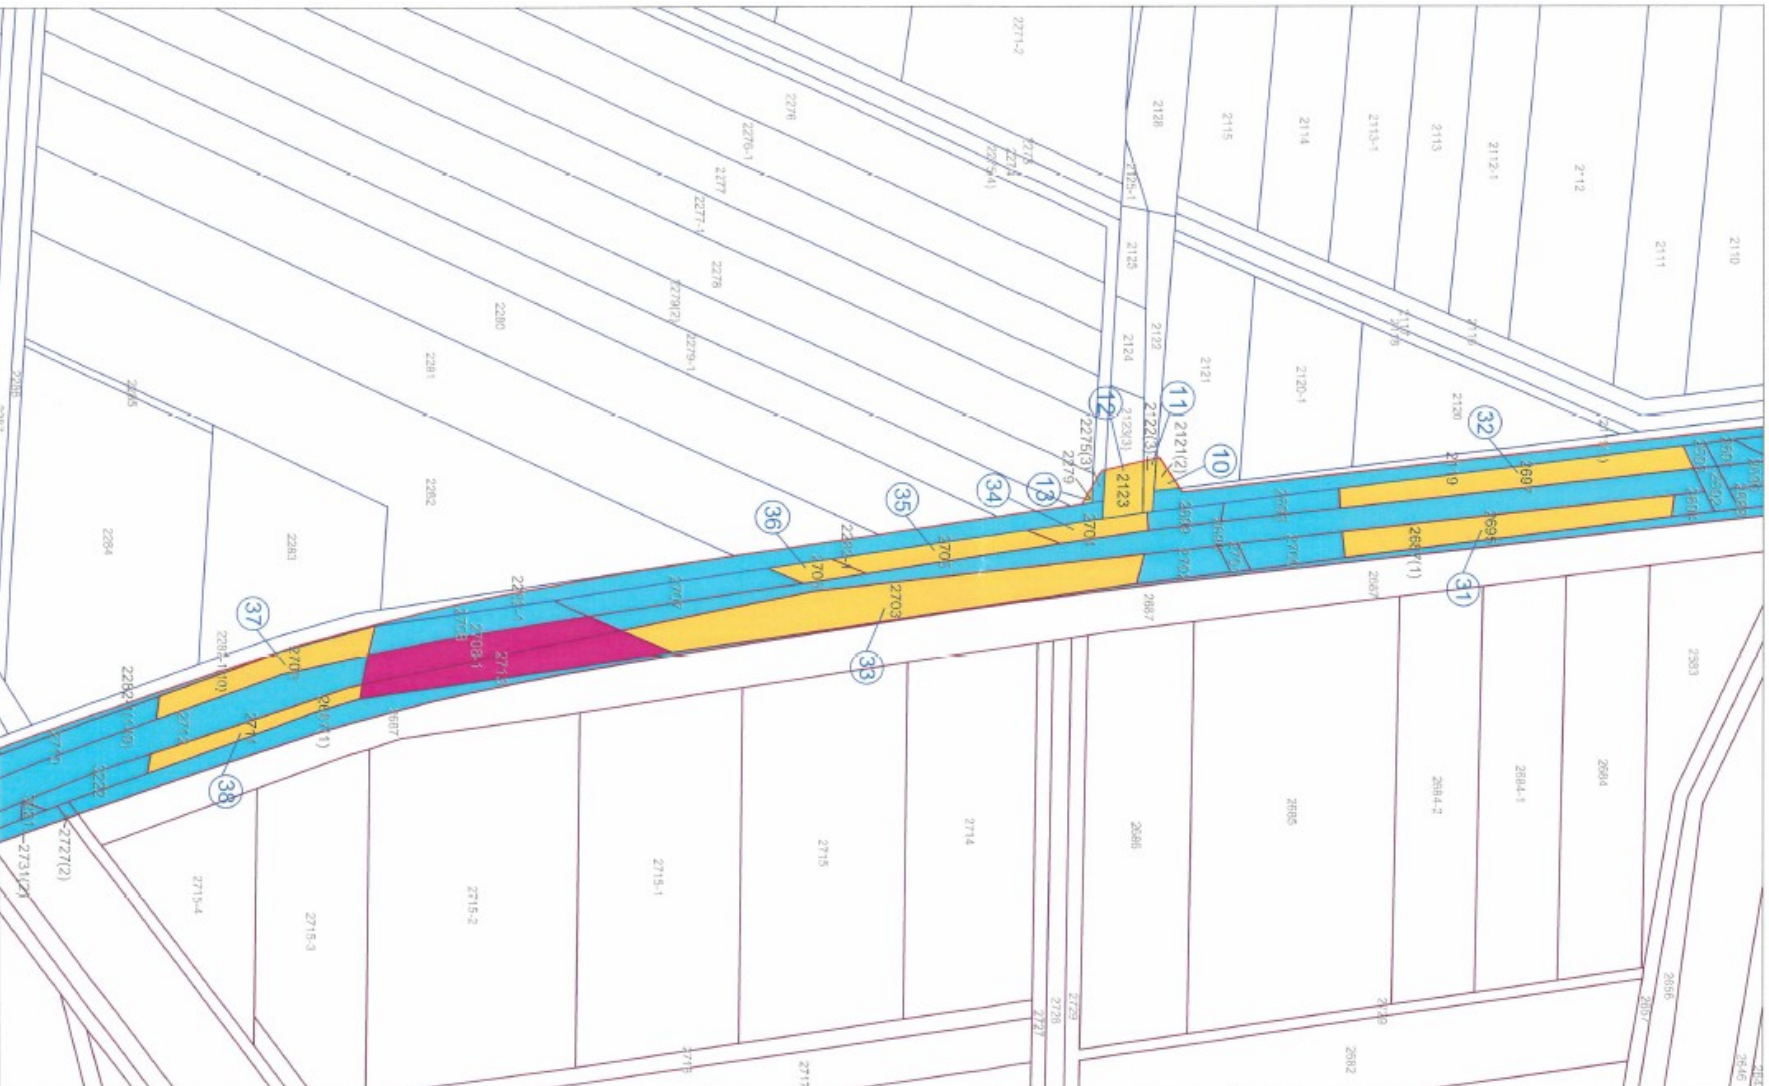

核與地籍圖相符

雲林縣斗六地政事務所
主任：

· 主任 ·

萬錦羅

秘書:

秘書謝麗卿

.. 加强

繪圖日期： 年 月 日


第四講 鍾志斌

世佐藥文雄

154乙線(0K+550-3K+100)拓寬工程徵收地籍圖

圖例

	用地範圍
	公有土地
	申請徵收土地
	協議取得土地

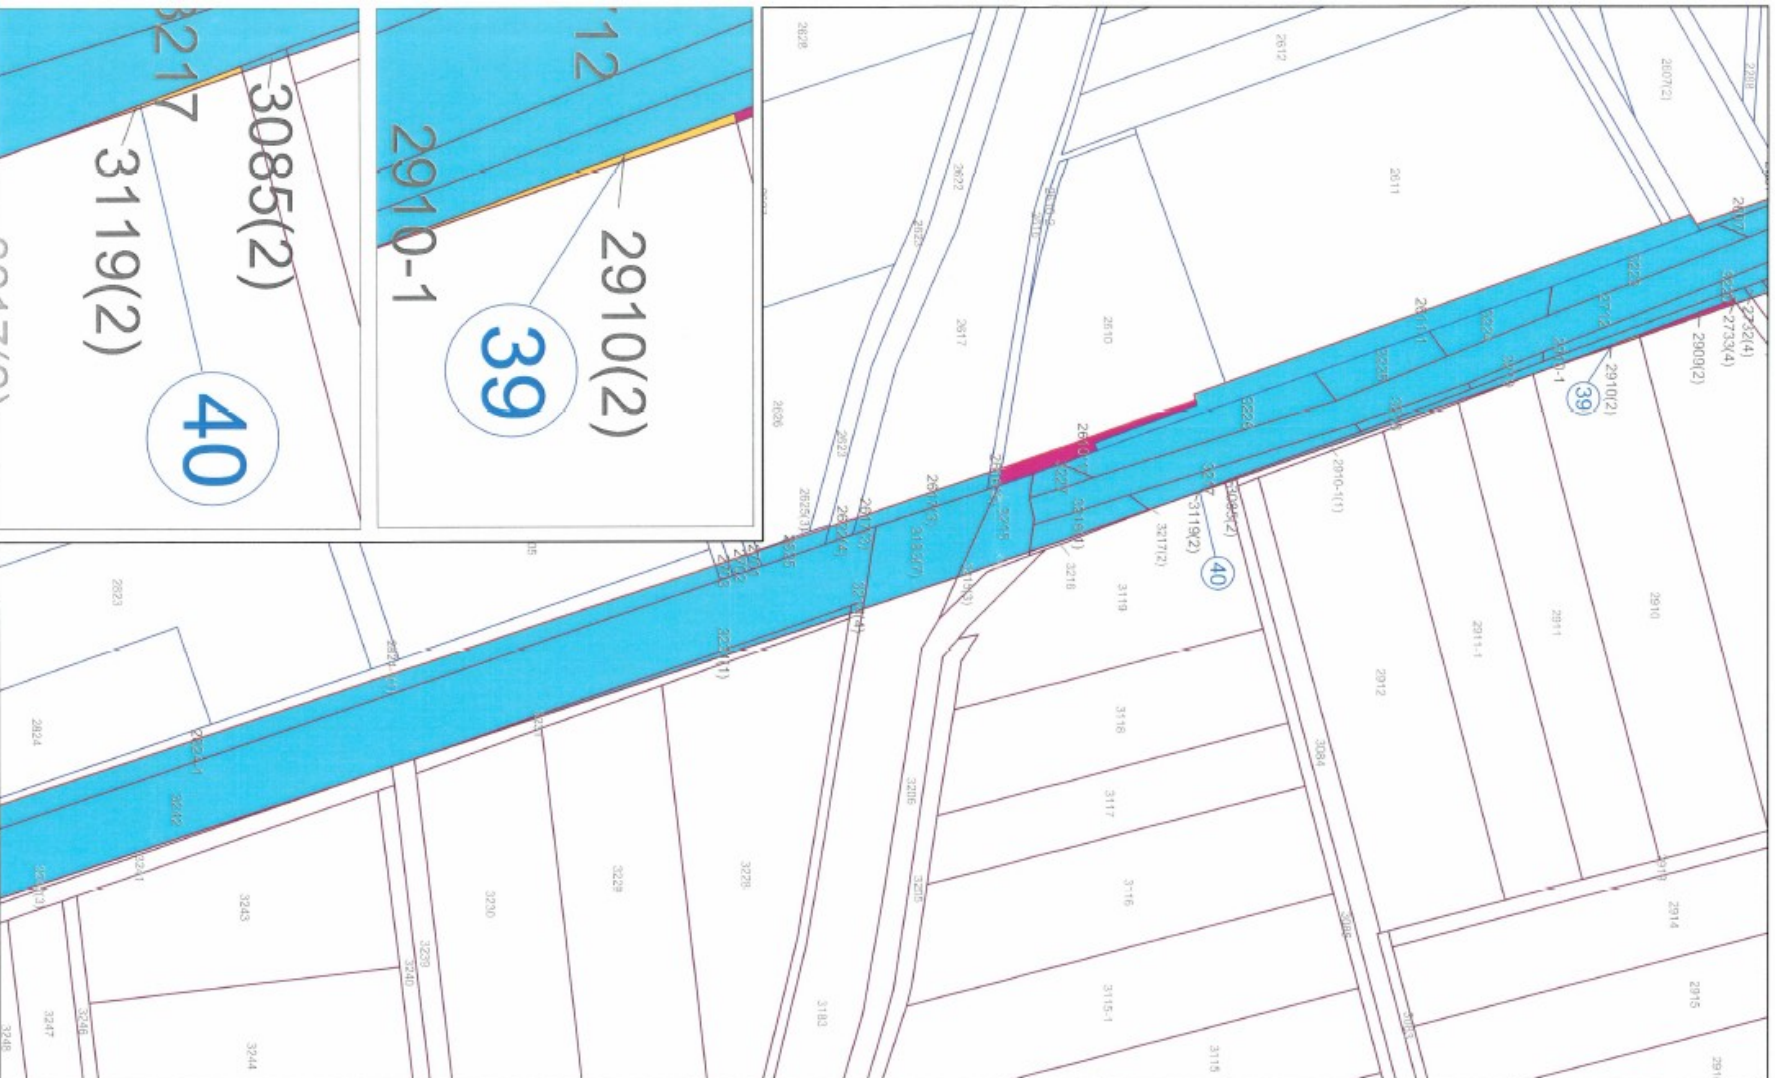

核與地籍圖相符

雲林縣斗六地政事務所
主任：

上海錦
江書局

秘晉謝麗卿

.. 如 雅

第四卷 鍾志斌

承辦人

繪圖日期： 年 月 日

