


# 擬辦重劃範圍都市計畫地籍套繪圖

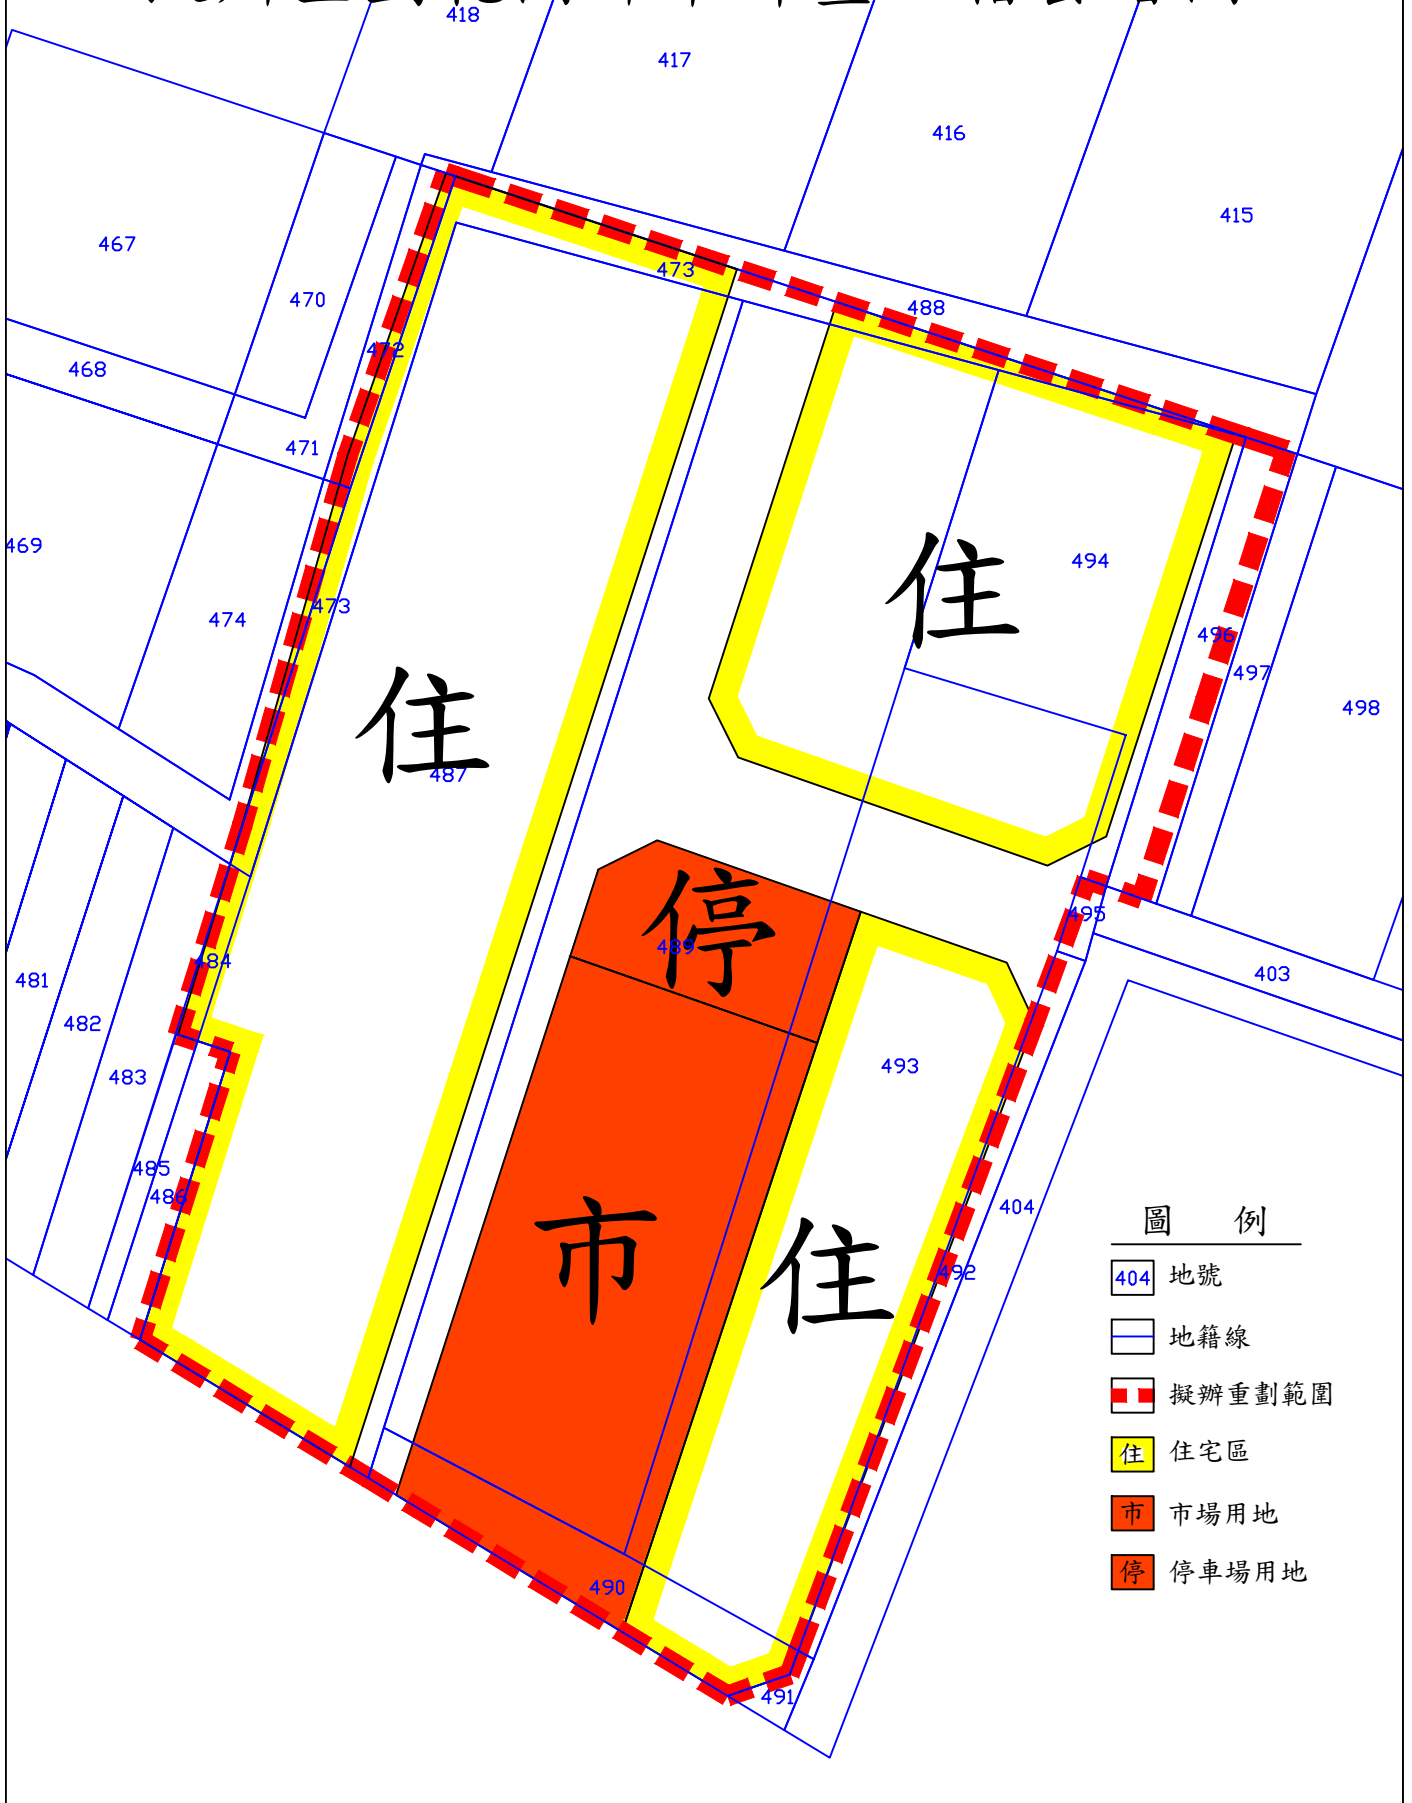

## 圖 例

- 404 地號
- 地籍線
- 擬辦重劃範圍
- 住宅區
- 市場用地
- 停車場用地