


# 擬定斗六(雲林科技大學周邊地區)特定區計畫主要計畫圖

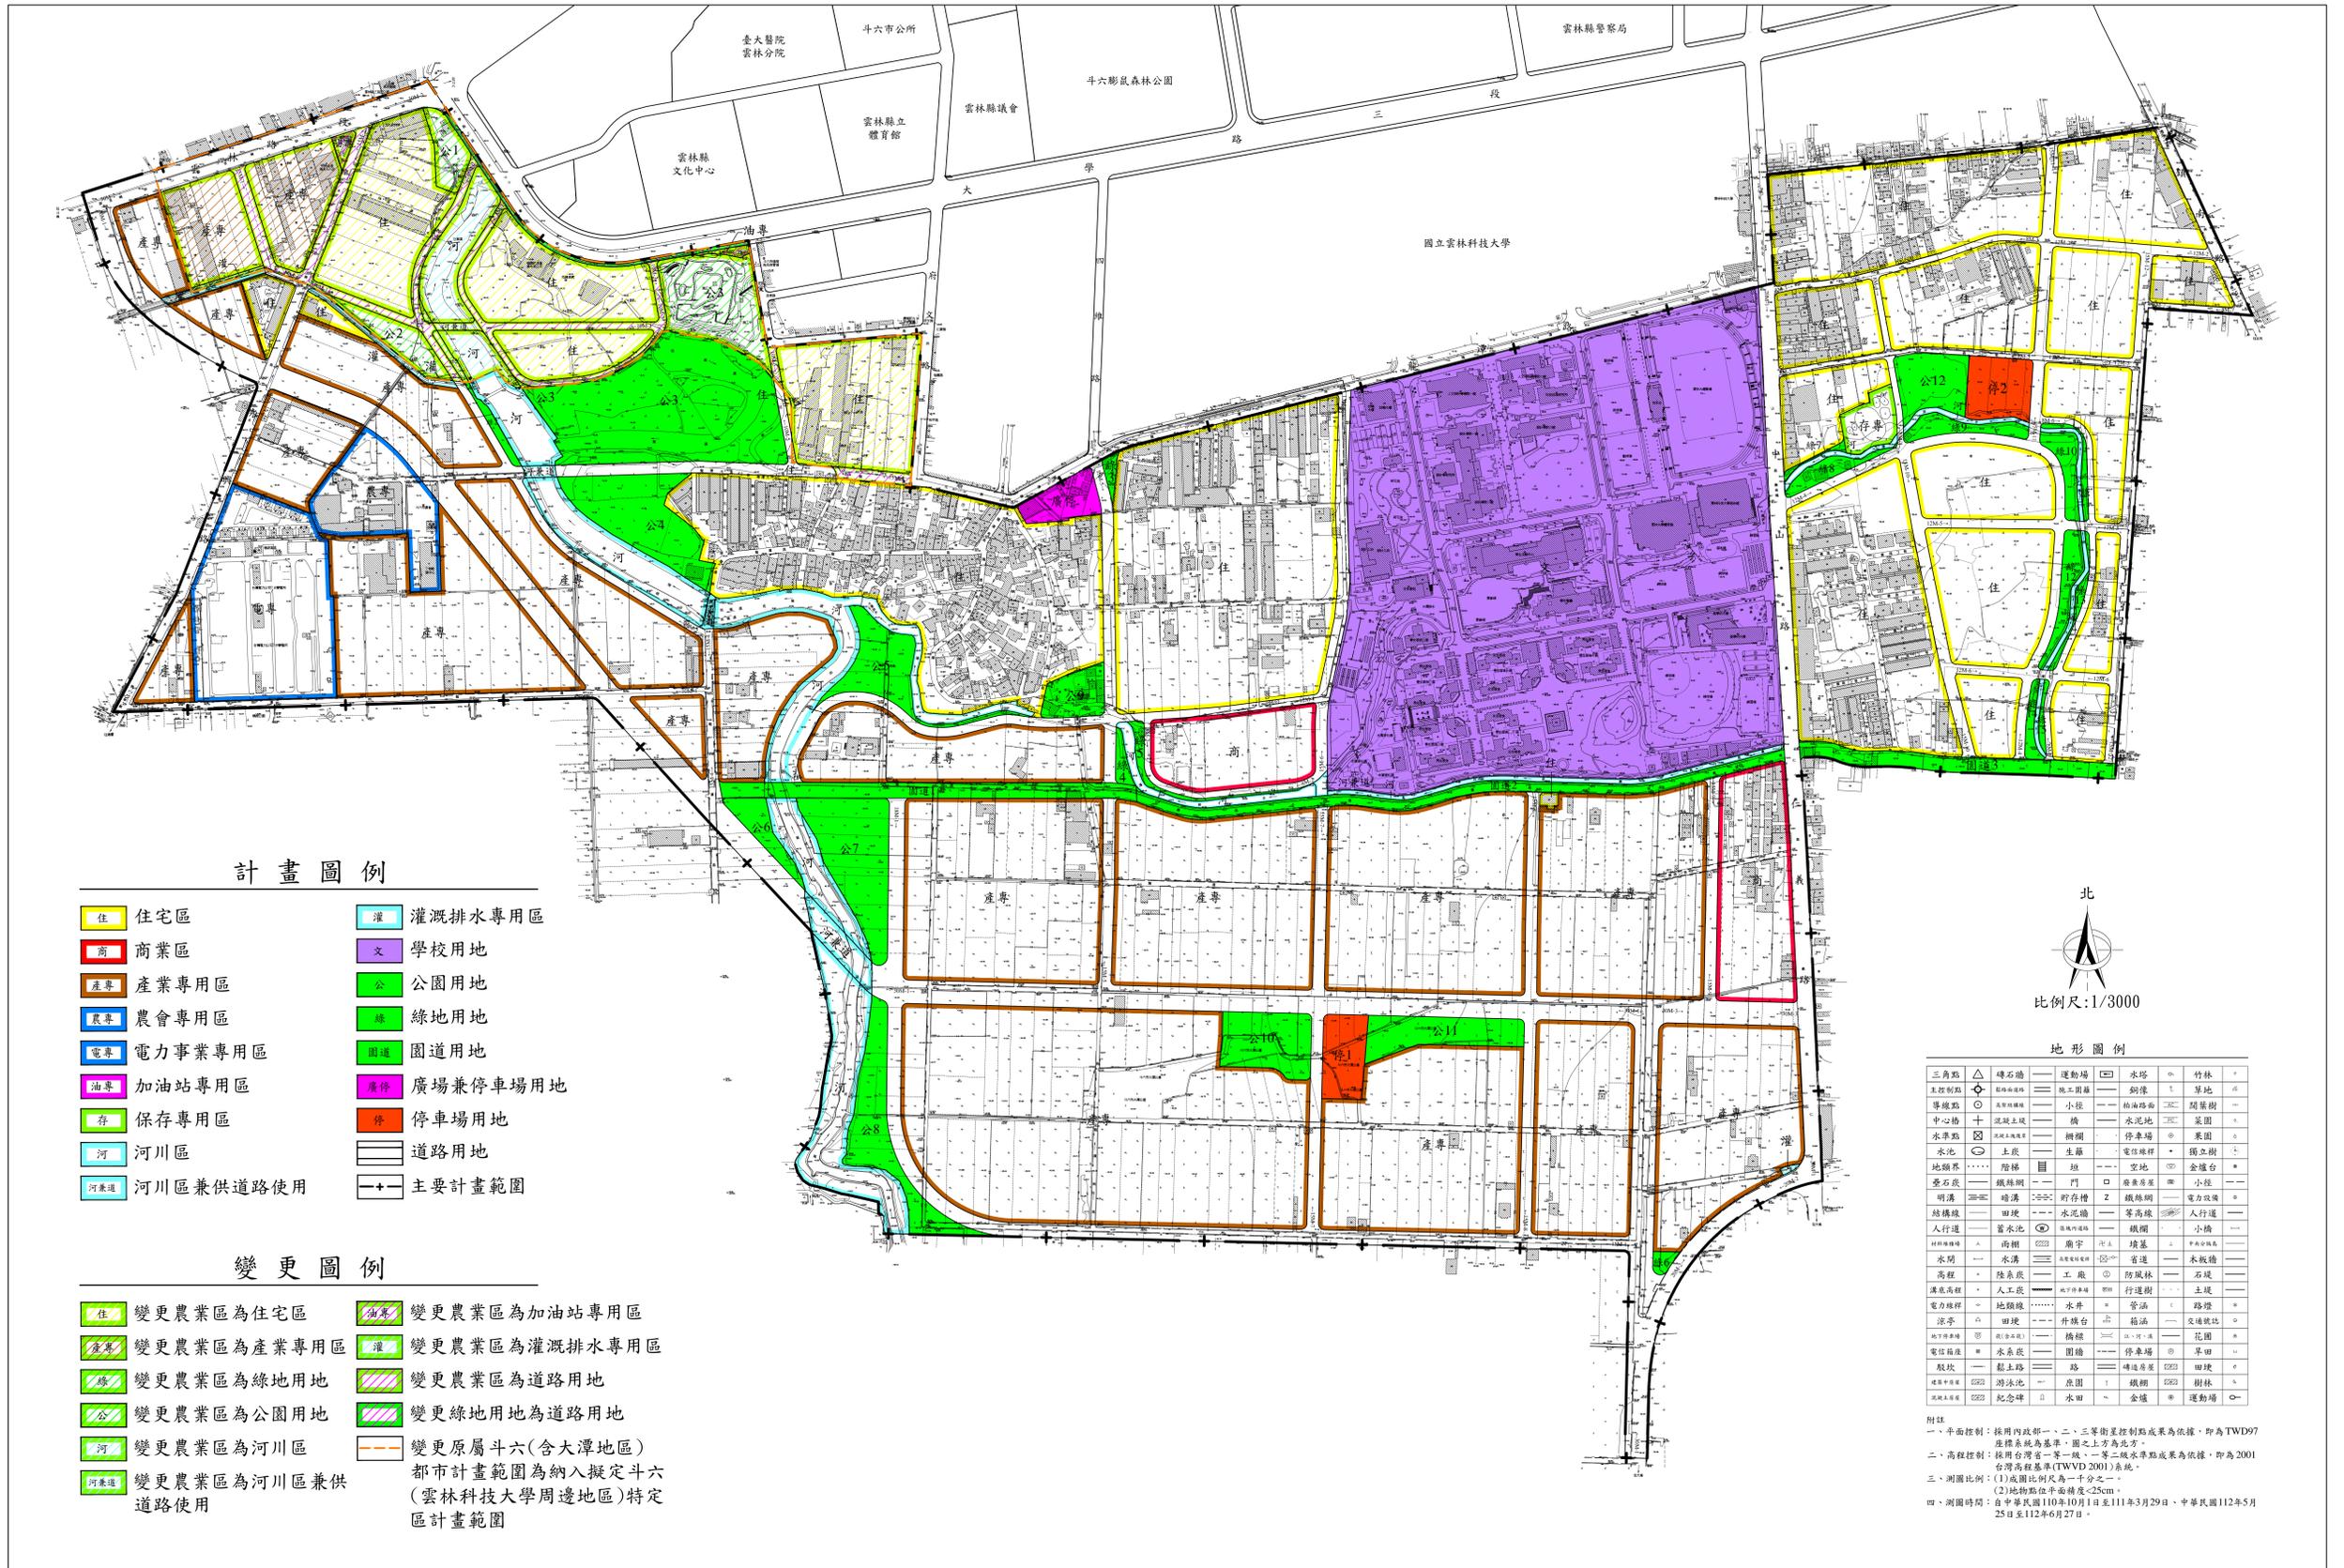

## 計畫圖例

- |  |   |
|--|---|
| <span style="background-color: yellow; border: 1px solid black; padding: 2px;">住</span> 住宅區            | <span style="background-color: lightgreen; border: 1px solid black; padding: 2px;">灌</span> 灌溉排水專用區 |
| <span style="background-color: red; border: 1px solid black; padding: 2px;">商</span> 商業區               | <span style="background-color: purple; border: 1px solid black; padding: 2px;">文</span> 學校用地        |
| <span style="background-color: orange; border: 1px solid black; padding: 2px;">產專</span> 產業專用區         | <span style="background-color: green; border: 1px solid black; padding: 2px;">公</span> 公園用地         |
| <span style="background-color: blue; border: 1px solid black; padding: 2px;">農專</span> 農會專用區           | <span style="background-color: lightgreen; border: 1px solid black; padding: 2px;">綠</span> 綠地用地    |
| <span style="background-color: purple; border: 1px solid black; padding: 2px;">電專</span> 電力事業專用區       | <span style="background-color: lightgreen; border: 1px solid black; padding: 2px;">園道</span> 園道用地   |
| <span style="background-color: pink; border: 1px solid black; padding: 2px;">油專</span> 加油站專用區          | <span style="background-color: pink; border: 1px solid black; padding: 2px;">廣停</span> 廣場兼停車場用地     |
| <span style="background-color: green; border: 1px solid black; padding: 2px;">存</span> 保存專用區           | <span style="background-color: orange; border: 1px solid black; padding: 2px;">停</span> 停車場用地       |
| <span style="background-color: lightblue; border: 1px solid black; padding: 2px;">河</span> 河川區         | <span style="border: 1px solid black; padding: 2px;">道</span> 道路用地                                  |
| <span style="background-color: lightblue; border: 1px solid black; padding: 2px;">河兼道</span> 河川區兼供道路使用 | <span style="border: 2px solid black; padding: 2px;">+</span> 主要計畫範圍                                |

## 變更圖例

- |  |   |
|--|---|
| <span style="background-color: yellow; border: 1px solid black; padding: 2px;">住</span> 變更農業區為住宅區            | <span style="background-color: pink; border: 1px solid black; padding: 2px;">油專</span> 變更農業區為加油站專用區         |
| <span style="background-color: orange; border: 1px solid black; padding: 2px;">產專</span> 變更農業區為產業專用區         | <span style="background-color: lightgreen; border: 1px solid black; padding: 2px;">灌</span> 變更農業區為灌溉排水專用區   |
| <span style="background-color: green; border: 1px solid black; padding: 2px;">綠</span> 變更農業區為綠地用地            | <span style="background-color: lightgreen; border: 1px solid black; padding: 2px;">園道</span> 變更農業區為道路用地     |
| <span style="background-color: lightgreen; border: 1px solid black; padding: 2px;">公</span> 變更農業區為公園用地       | <span style="background-color: lightgreen; border: 1px solid black; padding: 2px;">園道</span> 變更綠地用地為道路用地    |
| <span style="background-color: lightblue; border: 1px solid black; padding: 2px;">河</span> 變更農業區為河川區         | <span style="border: 2px solid black; padding: 2px;">+</span> 變更原屬斗六(含大潭地區)都市計畫範圍為納入擬定斗六(雲林科技大學周邊地區)特定區計畫範圍 |
| <span style="background-color: lightblue; border: 1px solid black; padding: 2px;">河兼道</span> 變更農業區為河川區兼供道路使用 |   |



## 地形圖例

三角點	礫石地	運動場	水塔	竹林
主控點	磁石地	施工圍籬	鋼條	草地
導線點	高砂地	小段	柏油路面	闊葉樹
中心點	泥地土塊	橋	水泥地	菜園
水準點	泥地土塊	欄杆	停車場	果園
水池	土底	生麻	電桿線桿	獨立樹
地籍界	階梯	垣	空地	金鐘台
臺石底	階梯	門	廢棄房屋	小橋
明溝	時溝	貯存槽	鐵絲網	電力設施
結構線	田埂	水泥溝	等高線	人行道
人行進	蓄水池	灌溉用線	鐵欄	小橋
材料堆積場	高樹	圍守	墳墓	中分界線
水閘	水溝	高壓電塔	省道	木板橋
高壓	陸表底	工廠	防風林	石堤
溝渠系統	人工底	地方市場	行道樹	土堤
電力線桿	地籍線	水井	管溝	路溝
浮亭	田埂	井欄	箱涵	交通標誌
地下排水溝	磁石地	橋樑	圍籬	花園
電信桿	水底底	圍籬	圍籬	旱田
駁坎	黏土路	路	磚造房屋	田埂
灌溉中渠	游泳池	農田	鐵欄	樹林
灌溉水渠	紀念碑	水田	金鐘	運動場

附註：  
一、平面控制：採用內政部一、二、三等衛星控制點成果為依據，即為TW97歷程系統為基準，圖之上方為北方。  
二、高程控制：採用台灣第一等、第二等水準點成果為依據，即為2001台灣高程基準(TWVD 2001)系統。  
三、測圖比例：(1)成圖比例尺為一千分之一。  
(2)地物點位平面精度 $<25cm$ 。  
四、測圖時間：自中華民國110年10月1日至111年3月29日、中華民國112年5月25日至112年6月27日。