


變更口湖都市計畫(部分農業區為公園用地)圖

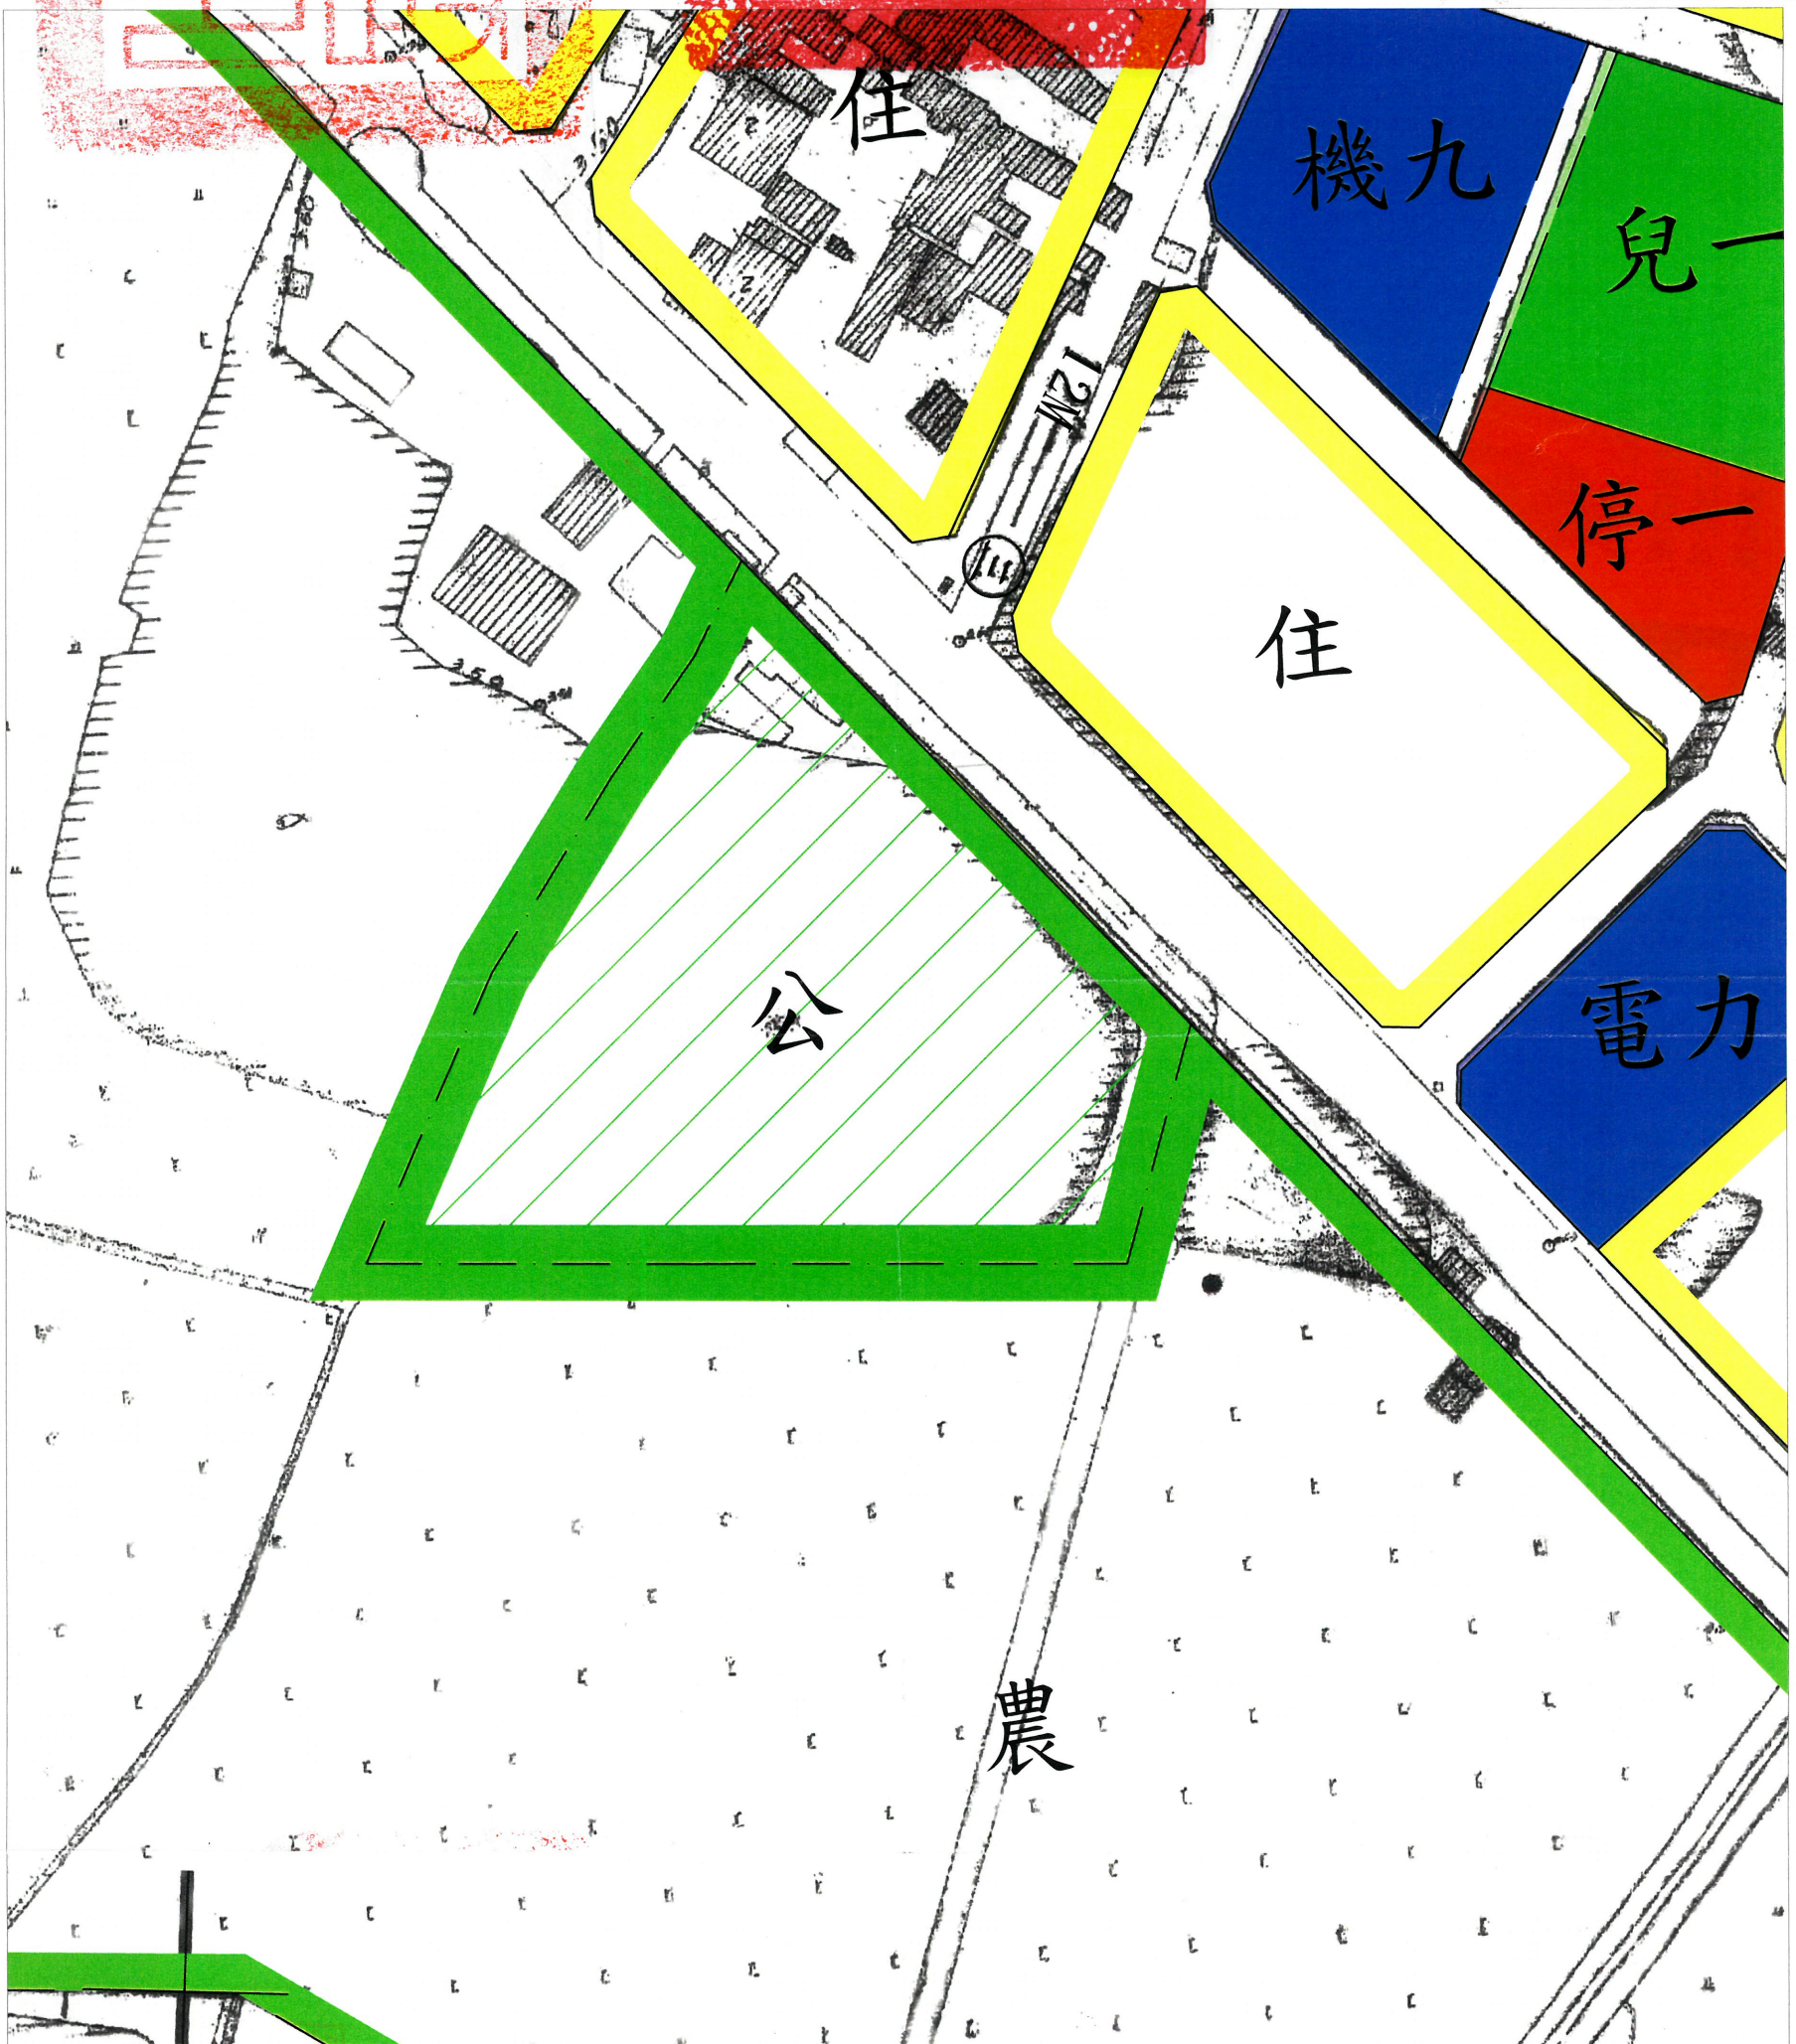

計畫圖例：

- | | | | |
|---|------|----|---------|
| 住 | 住宅區 | 兒 | 兒童遊樂場用地 |
| 農 | 農業區 | 停 | 停車場用地 |
| 機 | 機關用地 | 電力 | 電力事業用地 |

- | |
|--------|
| 道路用地 |
| 都市計畫範圍 |

變更圖例：

- | | |
|-------|------------|
| 公 | 變更農業區為公園用地 |
| 變更範圍線 | |

變更機關：雲林縣口湖鄉公所
中華民國112年11月

