



擬定虎尾都市計畫（原市場用地 「市六」變更為商業區）細部計畫圖

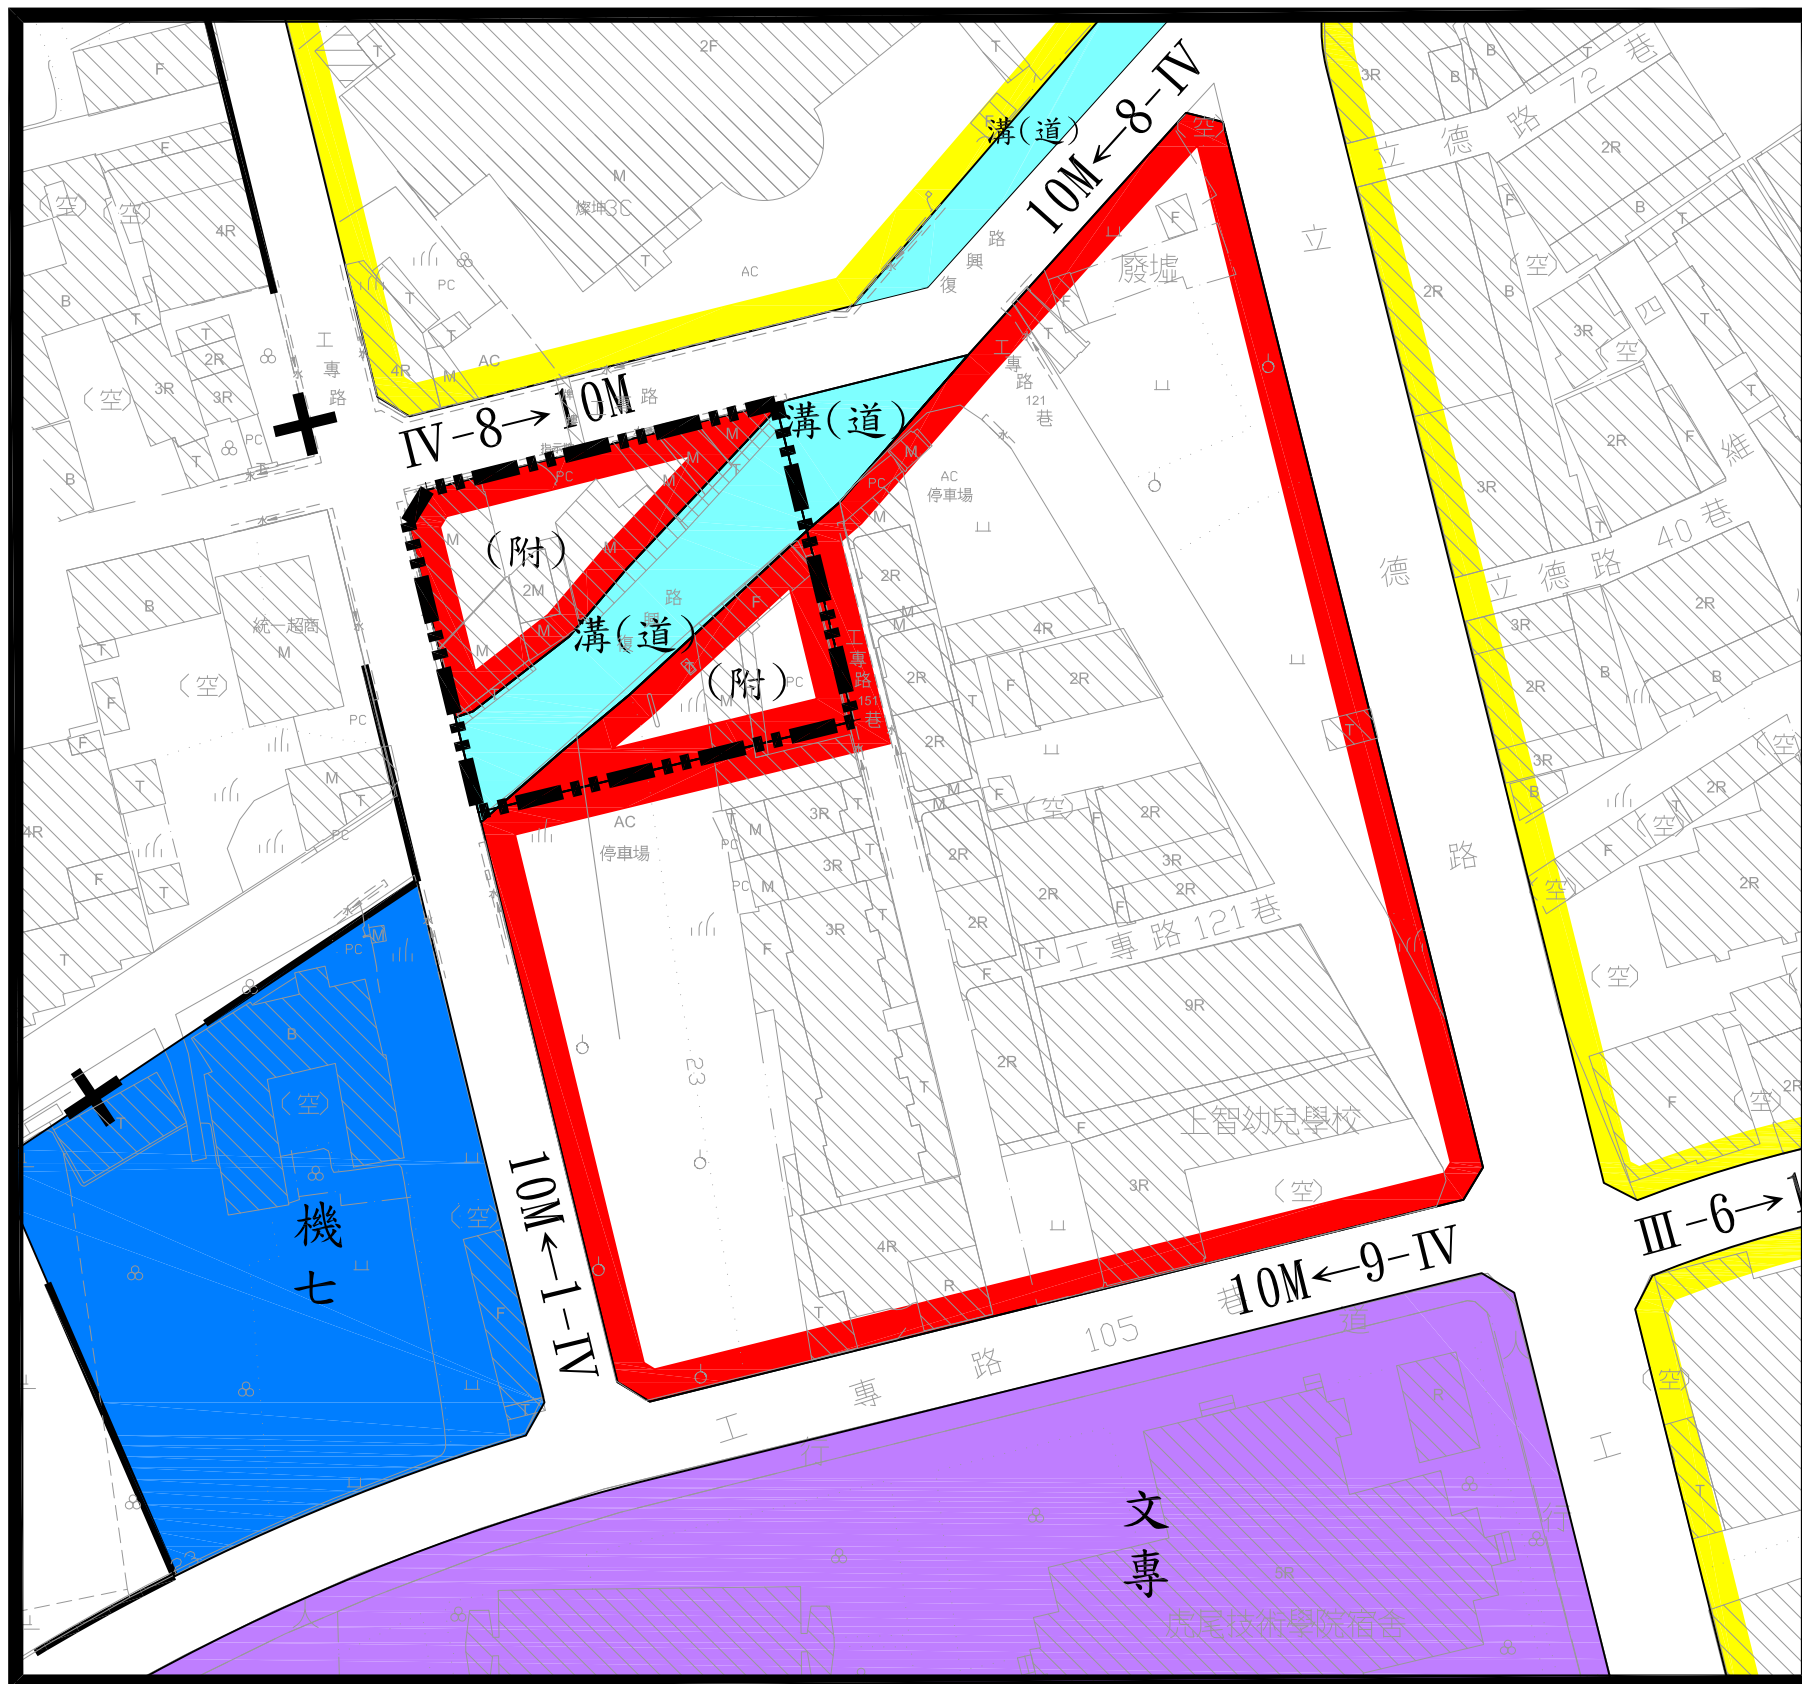

註：未指明變更部分，仍應以原都市計畫已公告發佈實施者為準。

圖例

- | | | |
|------|----------|------------|
| 住宅區 | 商業區 | 商業區(附帶條件) |
| 機關用地 | 大專(文大)用地 | 溝渠用地兼供道路使用 |
| 道路用地 | 主要計畫範圍 | 計畫範圍 |

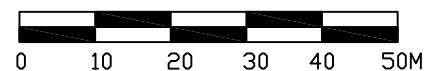

比例尺：1/1000