



工程顧問 CONSULTANTS
本圖應配合其他相關之圖則及合約，共同為本工程合約之一部份；如有不一致者，施工單位應遵從較嚴格規定或管理單位指定辦理。若有未盡事宜或不明應圖說之處，施工單位應生確與管理單位進行協作。施工時應從優與新修正之資料並按數現場尺寸。

工程顧問 CONSULTANTS

圖面修正 REVISIONS

No.	日期 DATE	內容 COMMENTS
-----	---------	-------------

審核 REVIEW

簽署 SEAL

圖名 DRAWING TITLE

A棟一館外牆剖面圖-21

日期 DATE 2020.03

核准 APPROVED BY


校對 CHECK BY

繪圖 DRAWING BY



張數 SHEET NO. 圖號 DRAWING NO.

790 A4-17

電話傳號 155403 DWG006(綠包圖) 日期 20200303

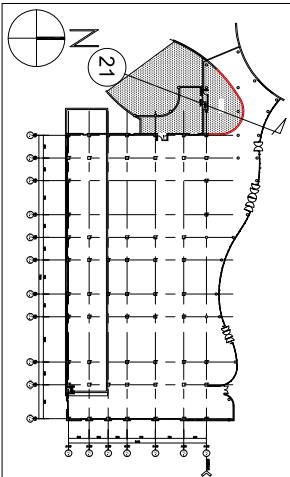

S:1/100@A1
S:1/200@A3

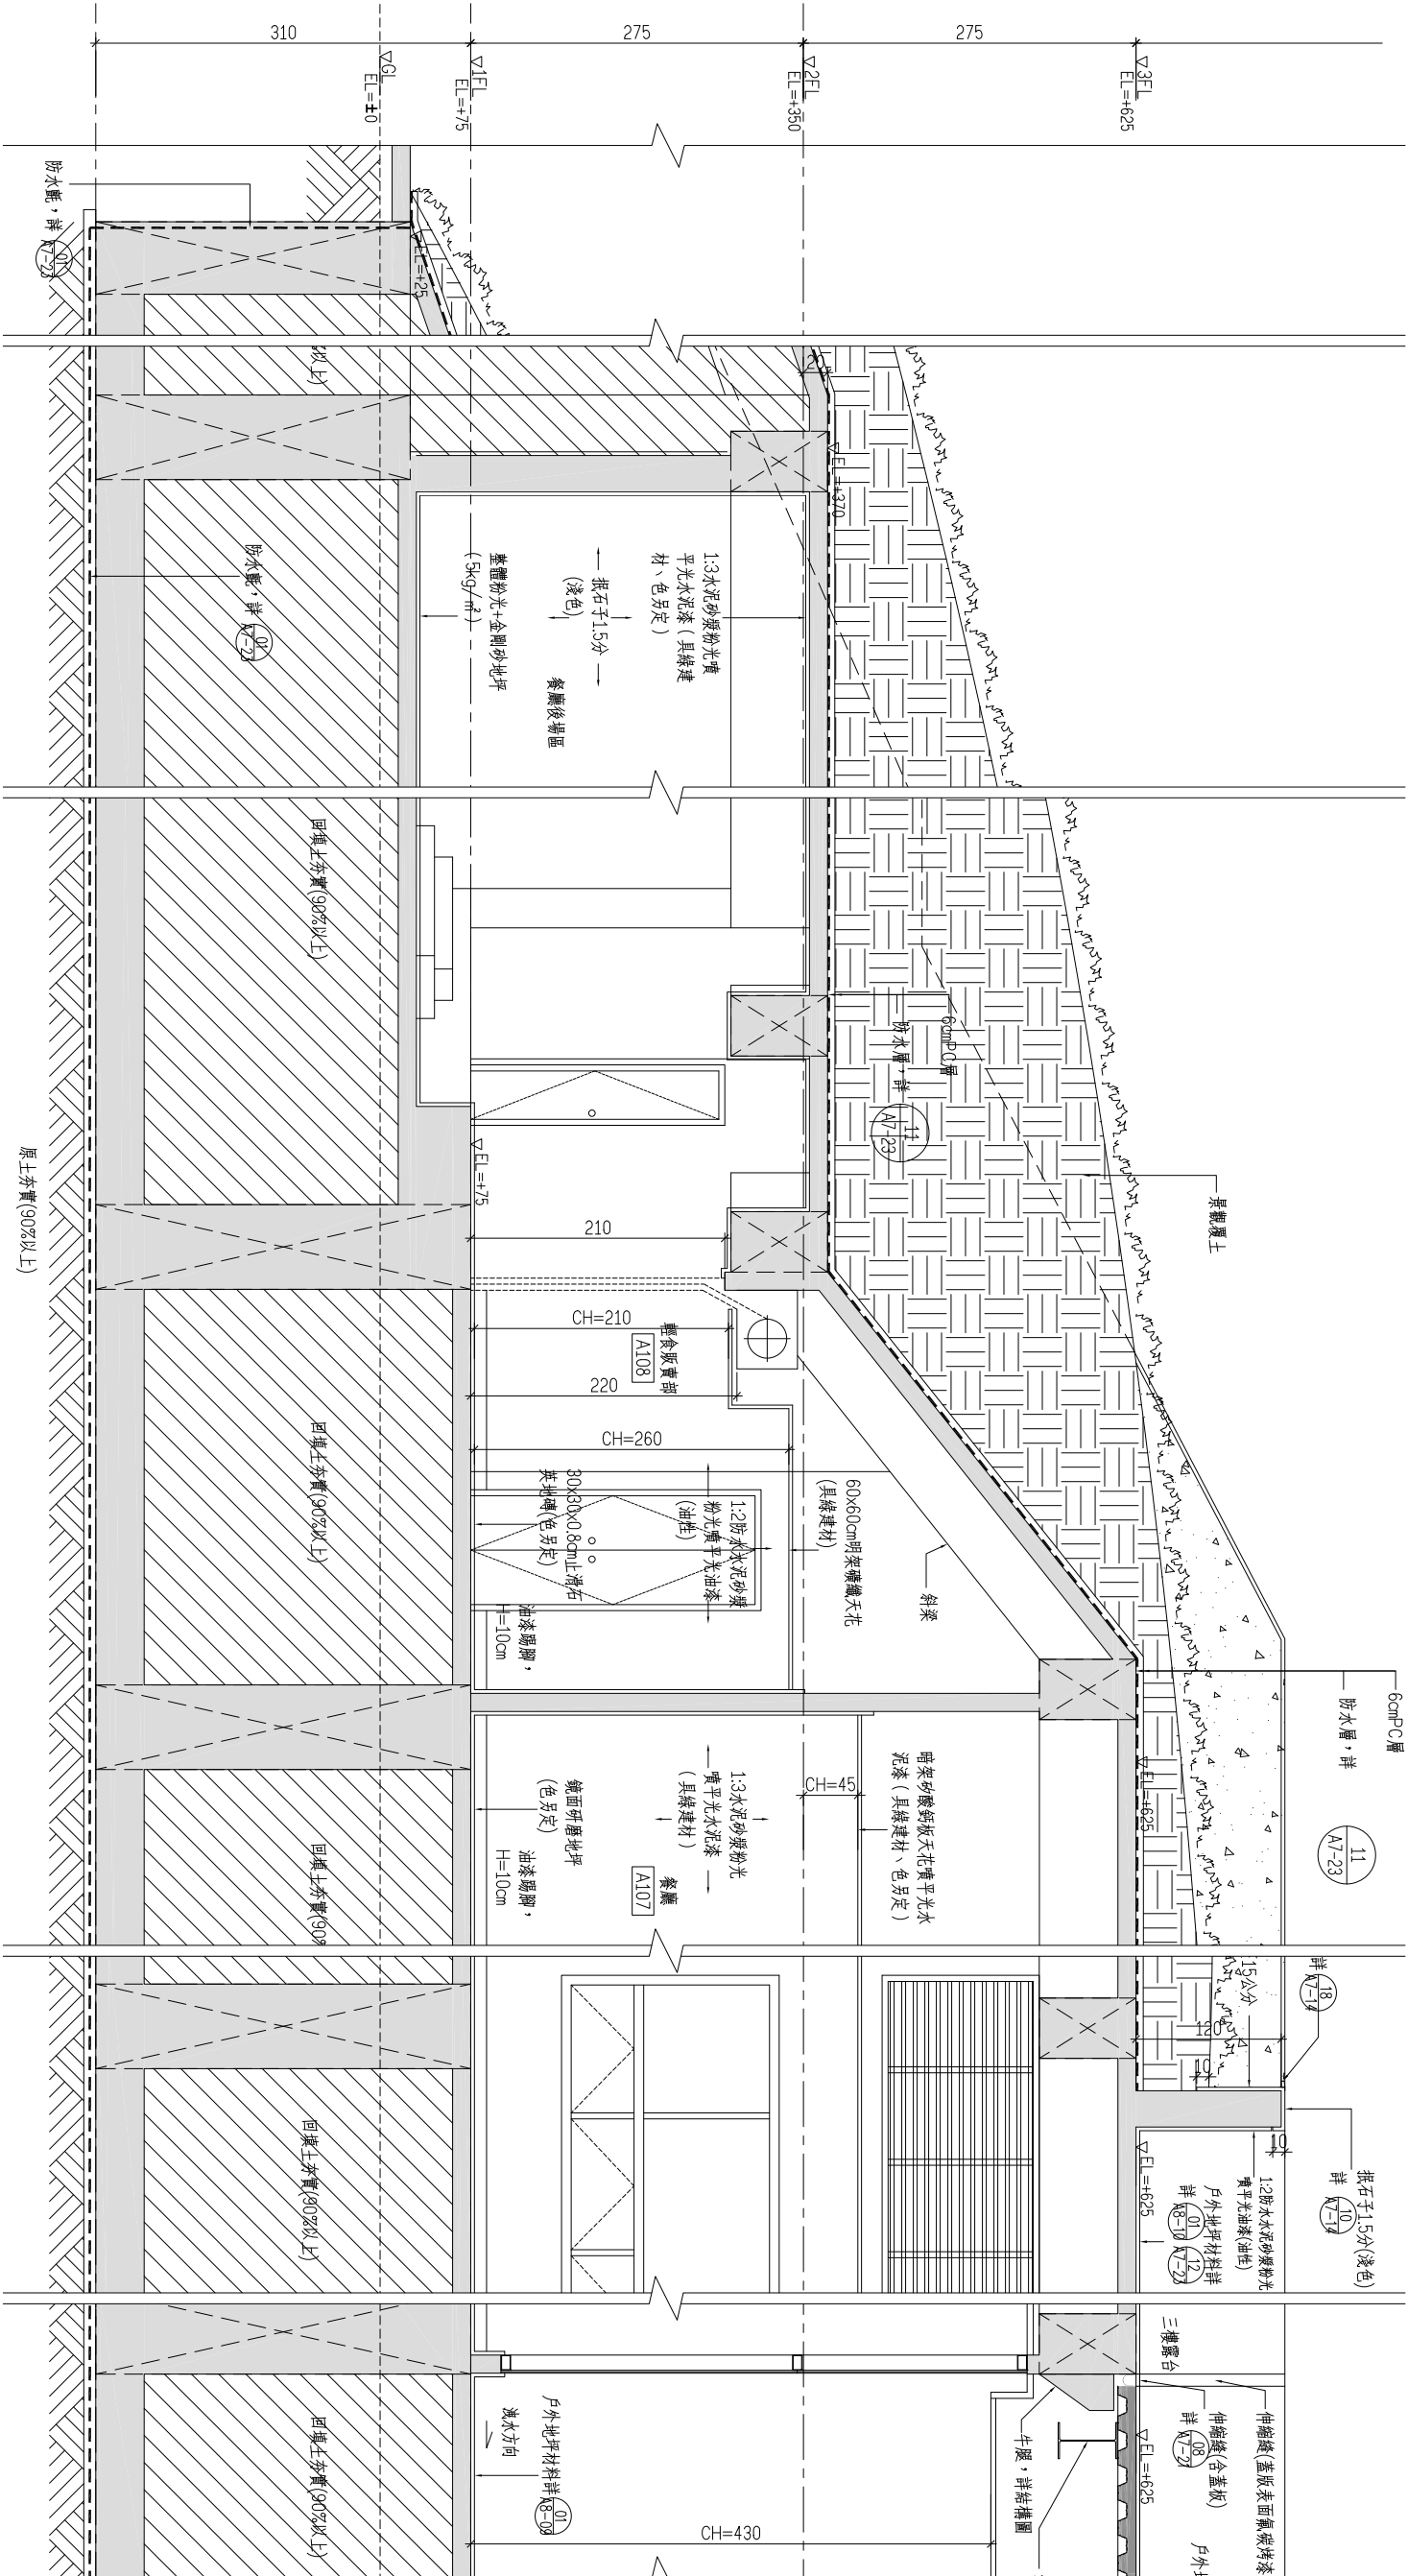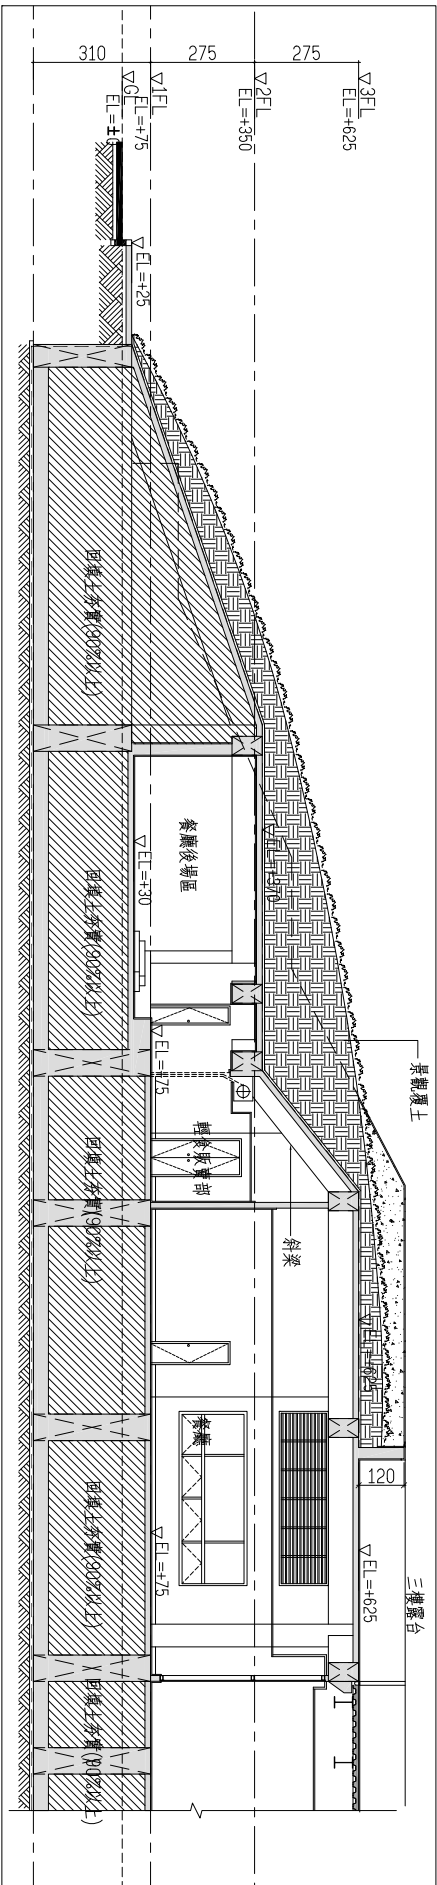

01 A棟一館外牆剖面圖-21