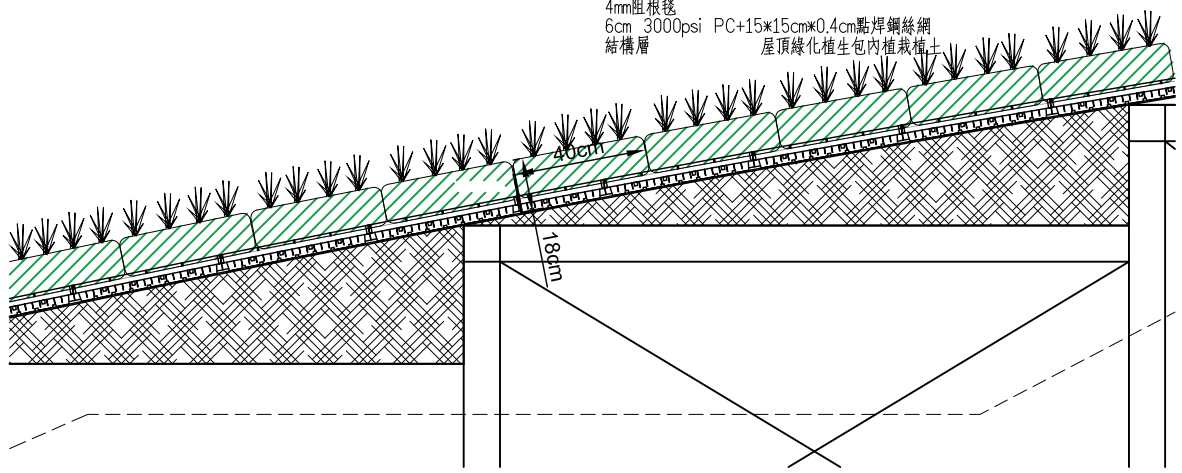

斜面坡度15~30度綠化方案

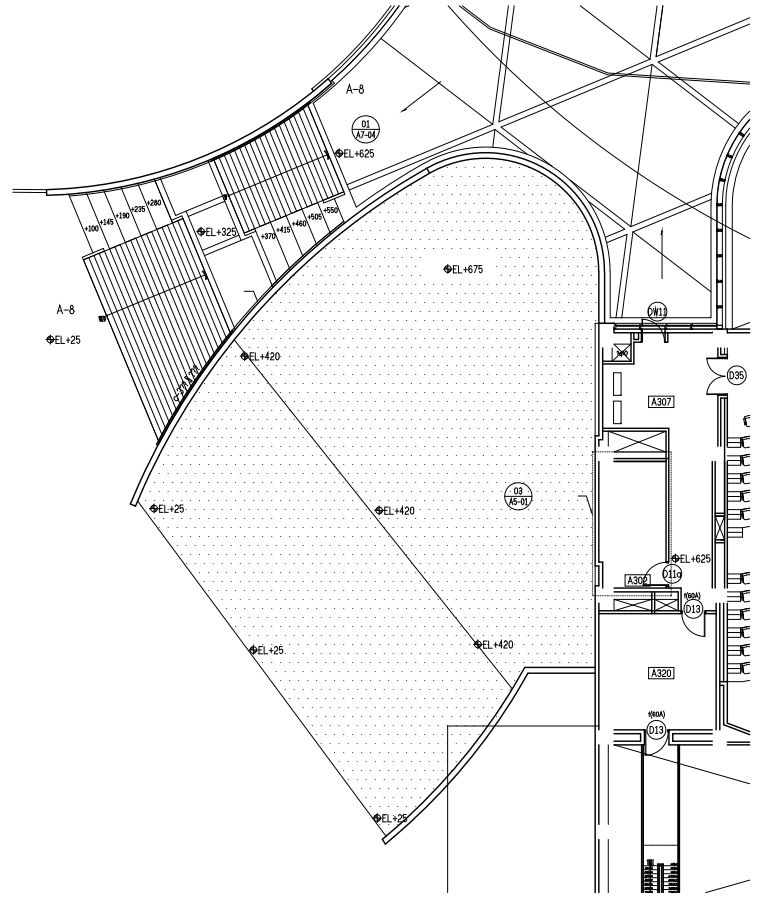

斜坡草皮平面圖 S:1/400 @A3,cm

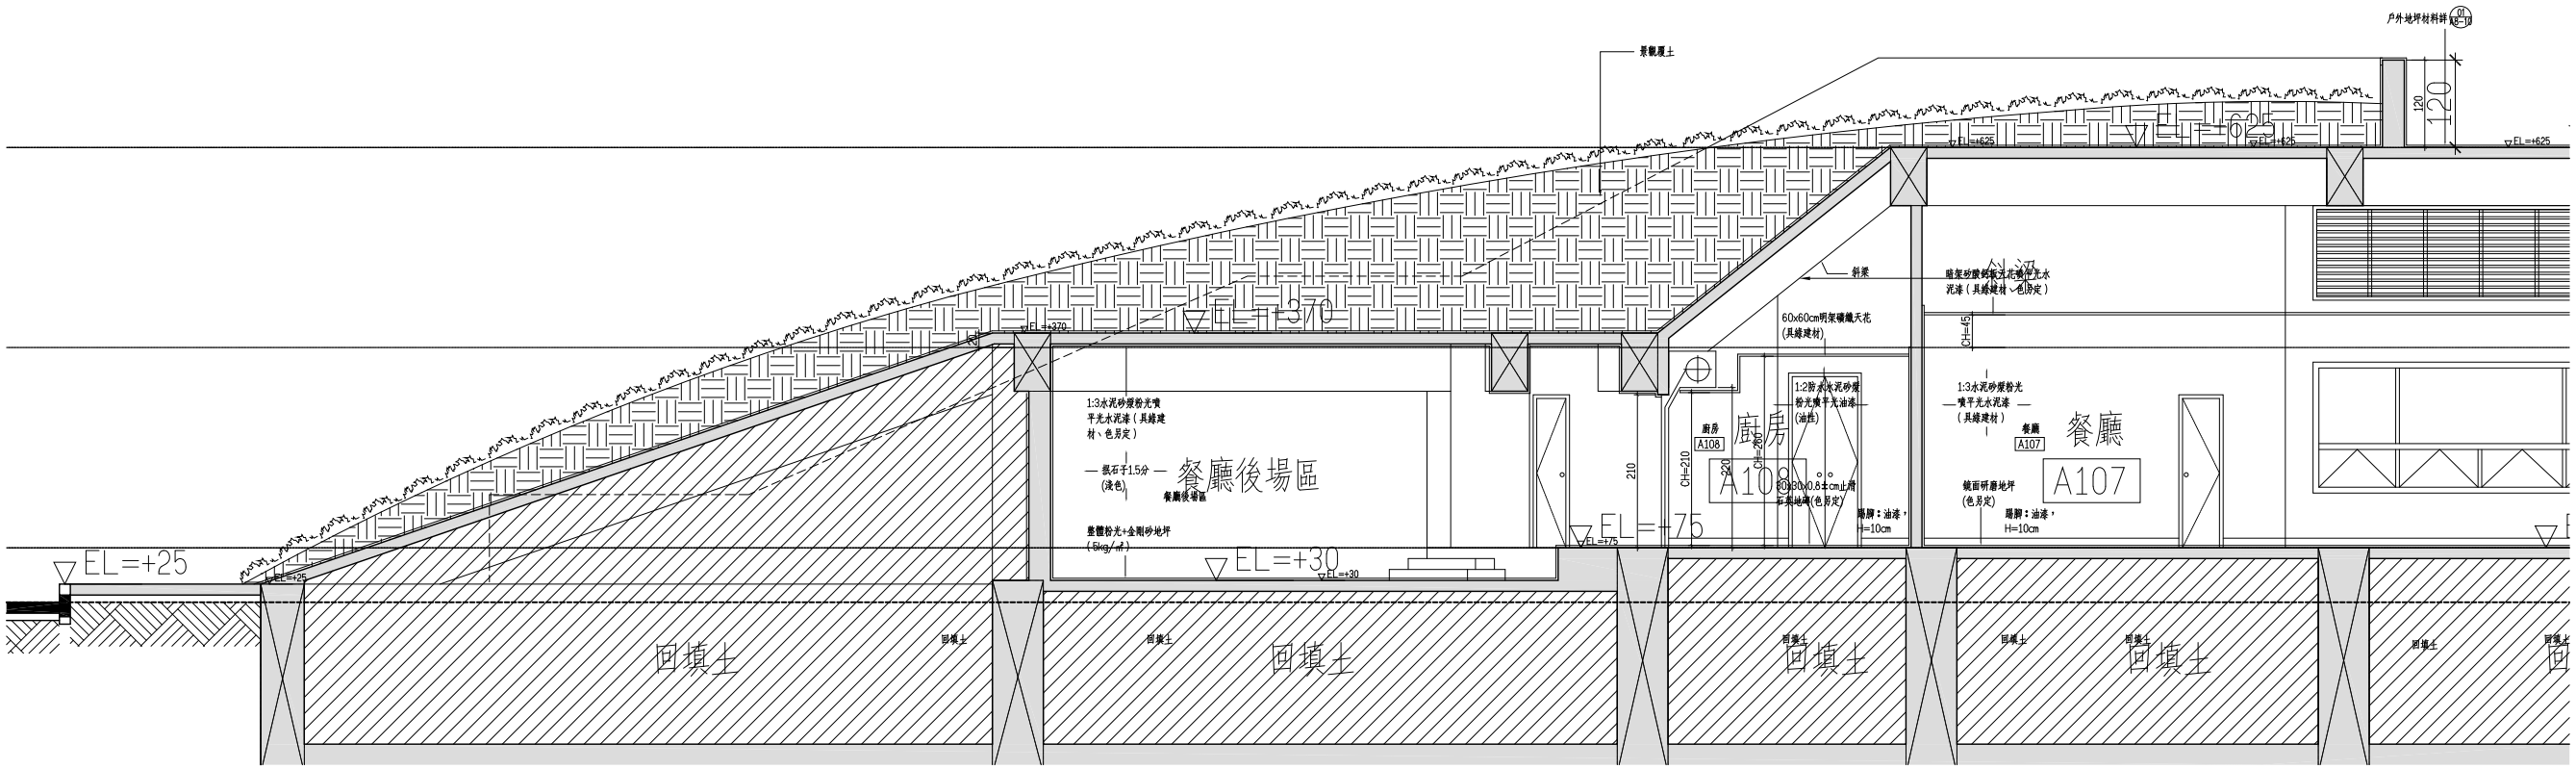

斜坡草皮剖面圖 S:1/80 @A3,cm

發包圖(第一次變更設計)

業務編號 JOB NO. 1554

業務名稱 PROJECT

布袋戲傳習中心
興建工程

發包圖(第一次變更設計)

hoya
Hoya Architects & Associates
許銘陽建築師事務所
Planning/Architecture/Interior
高雄市苓雅區新光路38號16F-1
TEL:886-7-2693577/ FAX:886-7-2693877
E-mail: hoya@hoya.com.tw

工程顧問 CONSULTANTS

本圖應配合其他相關之圖說及合約，共為本工程合約之一部份;如有不一致者，施工單位應遵從較嚴格規定或營建管理單位指定辦理。若有未盡事宜或不了解圖說之處，施工單位應先徵詢營建管理單位再行施作。施工時應依據最新修正之資料並核對現場尺寸。

工程顧問 CONSULTANTS

圖面修正 REVISIONS

No.	日期 DATE	內 容 CONTENTS

審核 REVIEW

簽 章 SEAL

圖 名 DRAWING TITLE

斜坡草坪詳圖(一)

日 期 DATE 2021.12

核 准 APPROVED By

核 對 CHECK By

繪 圖 DRAWN By

張 數 SHEET NO. 325/784

圖 號 DRAWING NO. L1-27

電腦檔號 FILE NO. 1554\03 DWG\06發包圖\C01201812 21版