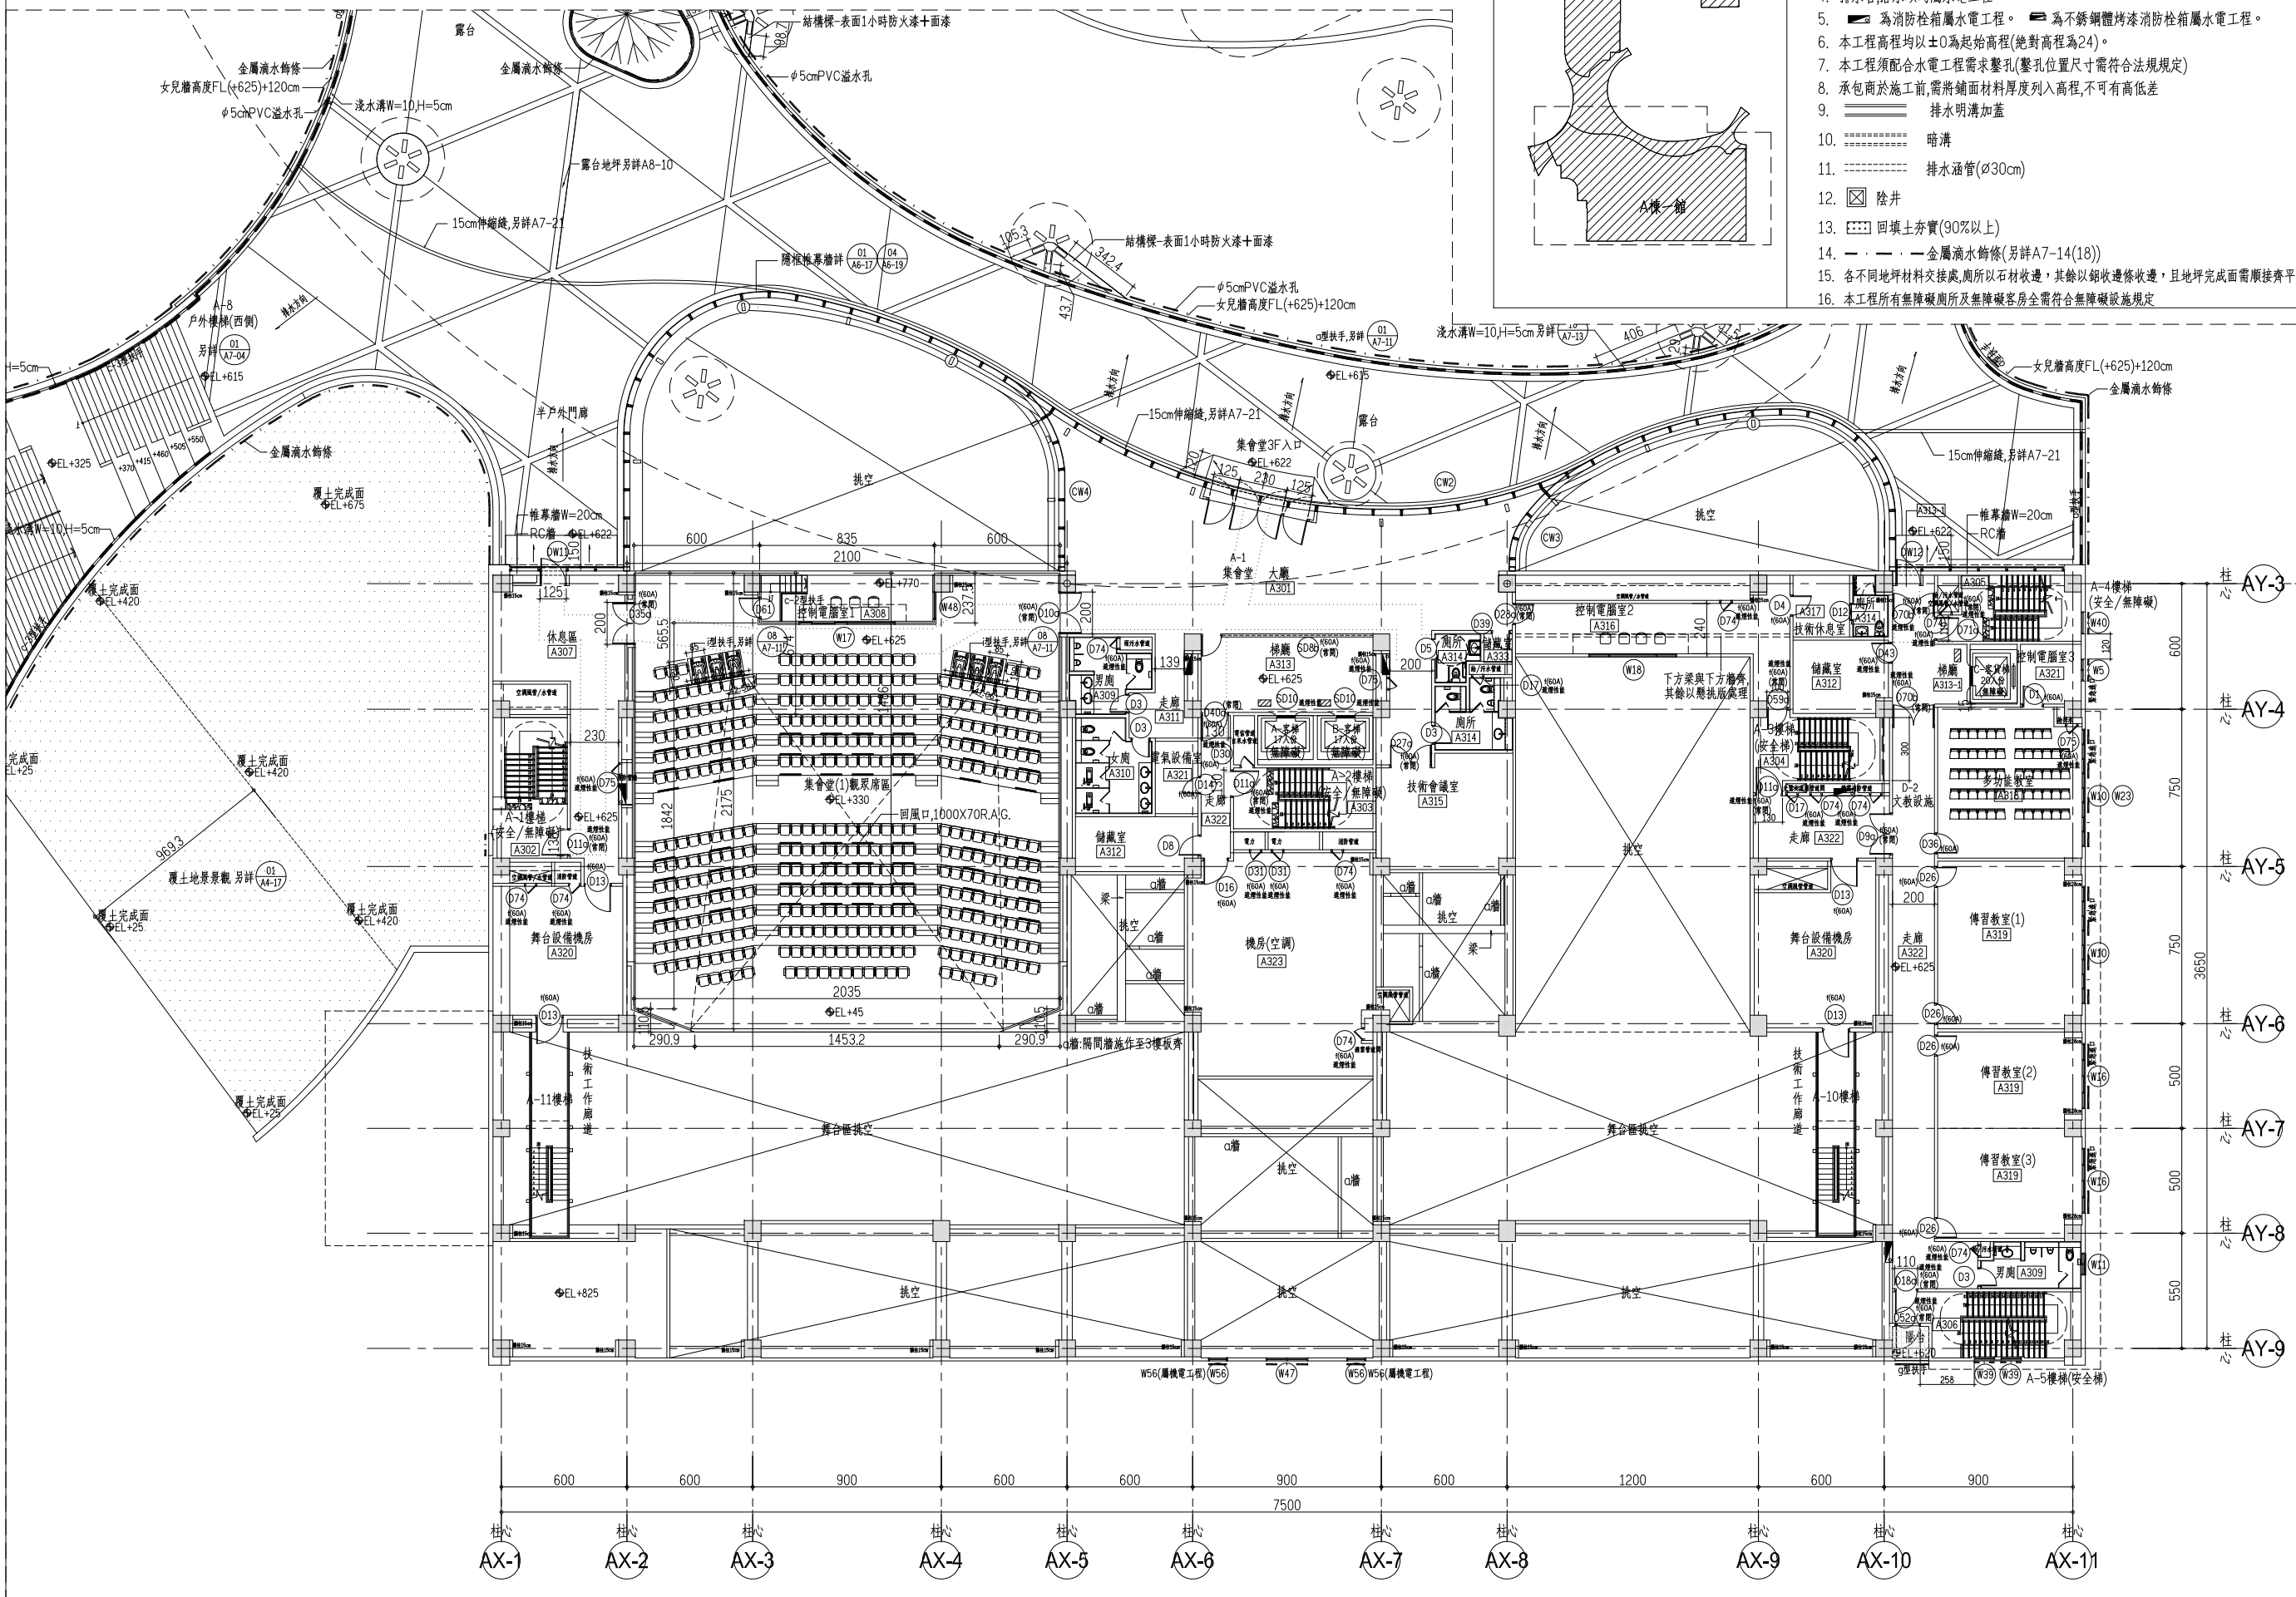

註：
1. 本棟建物地面層以上除特別註明外(含結構圖),外牆為15cmRC,內牆為15cmRC。
2. 除特別註明外,傢俱均不屬本期工程。
3. 鋼構造須1小時防火時效處理，並檢具材料證明。(另詳A1-04b之(四)-10)
4. 排水管,落水頭均屬水電工程。
5. ▬ 為消防栓箱屬水電工程。 ▬ 為不銹鋼體烤漆消防栓箱屬水電工程。
6. 本工程高程均以±0為起始高程(絕對高程為24)。
7. 本工程須配合水電工程需求鑿孔(鑿孔位置尺寸需符合法規規定)
8. 承包商於施工前,需將鋪面材料厚度列入高程,不可有高低差
9. ═══ 排水明溝加蓋
10. ═══ 暗溝
11. ┄┄┄ 排水涵管(Ø30cm)
12. ⊠ 陰井
13. ⊡ 回填土夯實(90%以上)
14. ─ · ─ · ─ 金屬滴水鉤條(另詳A7-14(18))
15. 各不同地坪材料交接處,廁所以石材收邊，其餘以鋁收邊條收邊，且地坪完成面需順接齊平
16. 本工程所有無障礙廁所及無障礙客房全需符合無障礙設施規定

01 A棟一館-參層平面圖

S:1/150 @A1,cm
S:1/300 @A3,cm

N

發包圖(第一次變更設計) 202

業務編號 JOB NO.	1554
業務名稱 PROJECT	布袋戲傳習中心興建工程

發包圖(第一次變更設計)

hoya
Hoya Architects & Associates
許銘陽建築師事務所
Planning/Architecture/Interior
高雄市苓雅區新光路38號16F-1
TEL:886-7-2699577/ FAX:886-7-2693877
E-mail: hoya@hhoya.com

工程顧問 CONSULTANTS
本圖應配合其他相關之圖說及合約，共為本工程合約之一部份；如有不一致者，施工單位應遵從較嚴格規定或營建管理單位指定辦理。若有未盡事宜或不了解圖說之處，施工單位應先徵詢營建管理單位再行施作。施工時應依據最新修正之資料並核對現場尺寸。

工程顧問 CONSULTANTS

圖面修正 REVISIONS

No.	日期 DATE	內容 CONTENTS

審核 REVIEW

簽章 SEAL

圖名 DRAWING TITLE
A棟一館-參層平面圖

日期 DATE	2020.03
核准 APPROVED By	
核對 CHECK By	
繪圖 DRAWN By	
張數 SHEET NO.	33/790
圖號 DRAWING NO.	A2-04
電腦檔號 FILE NO.	1554\03 DWG\06發包圖\C01202003版_