
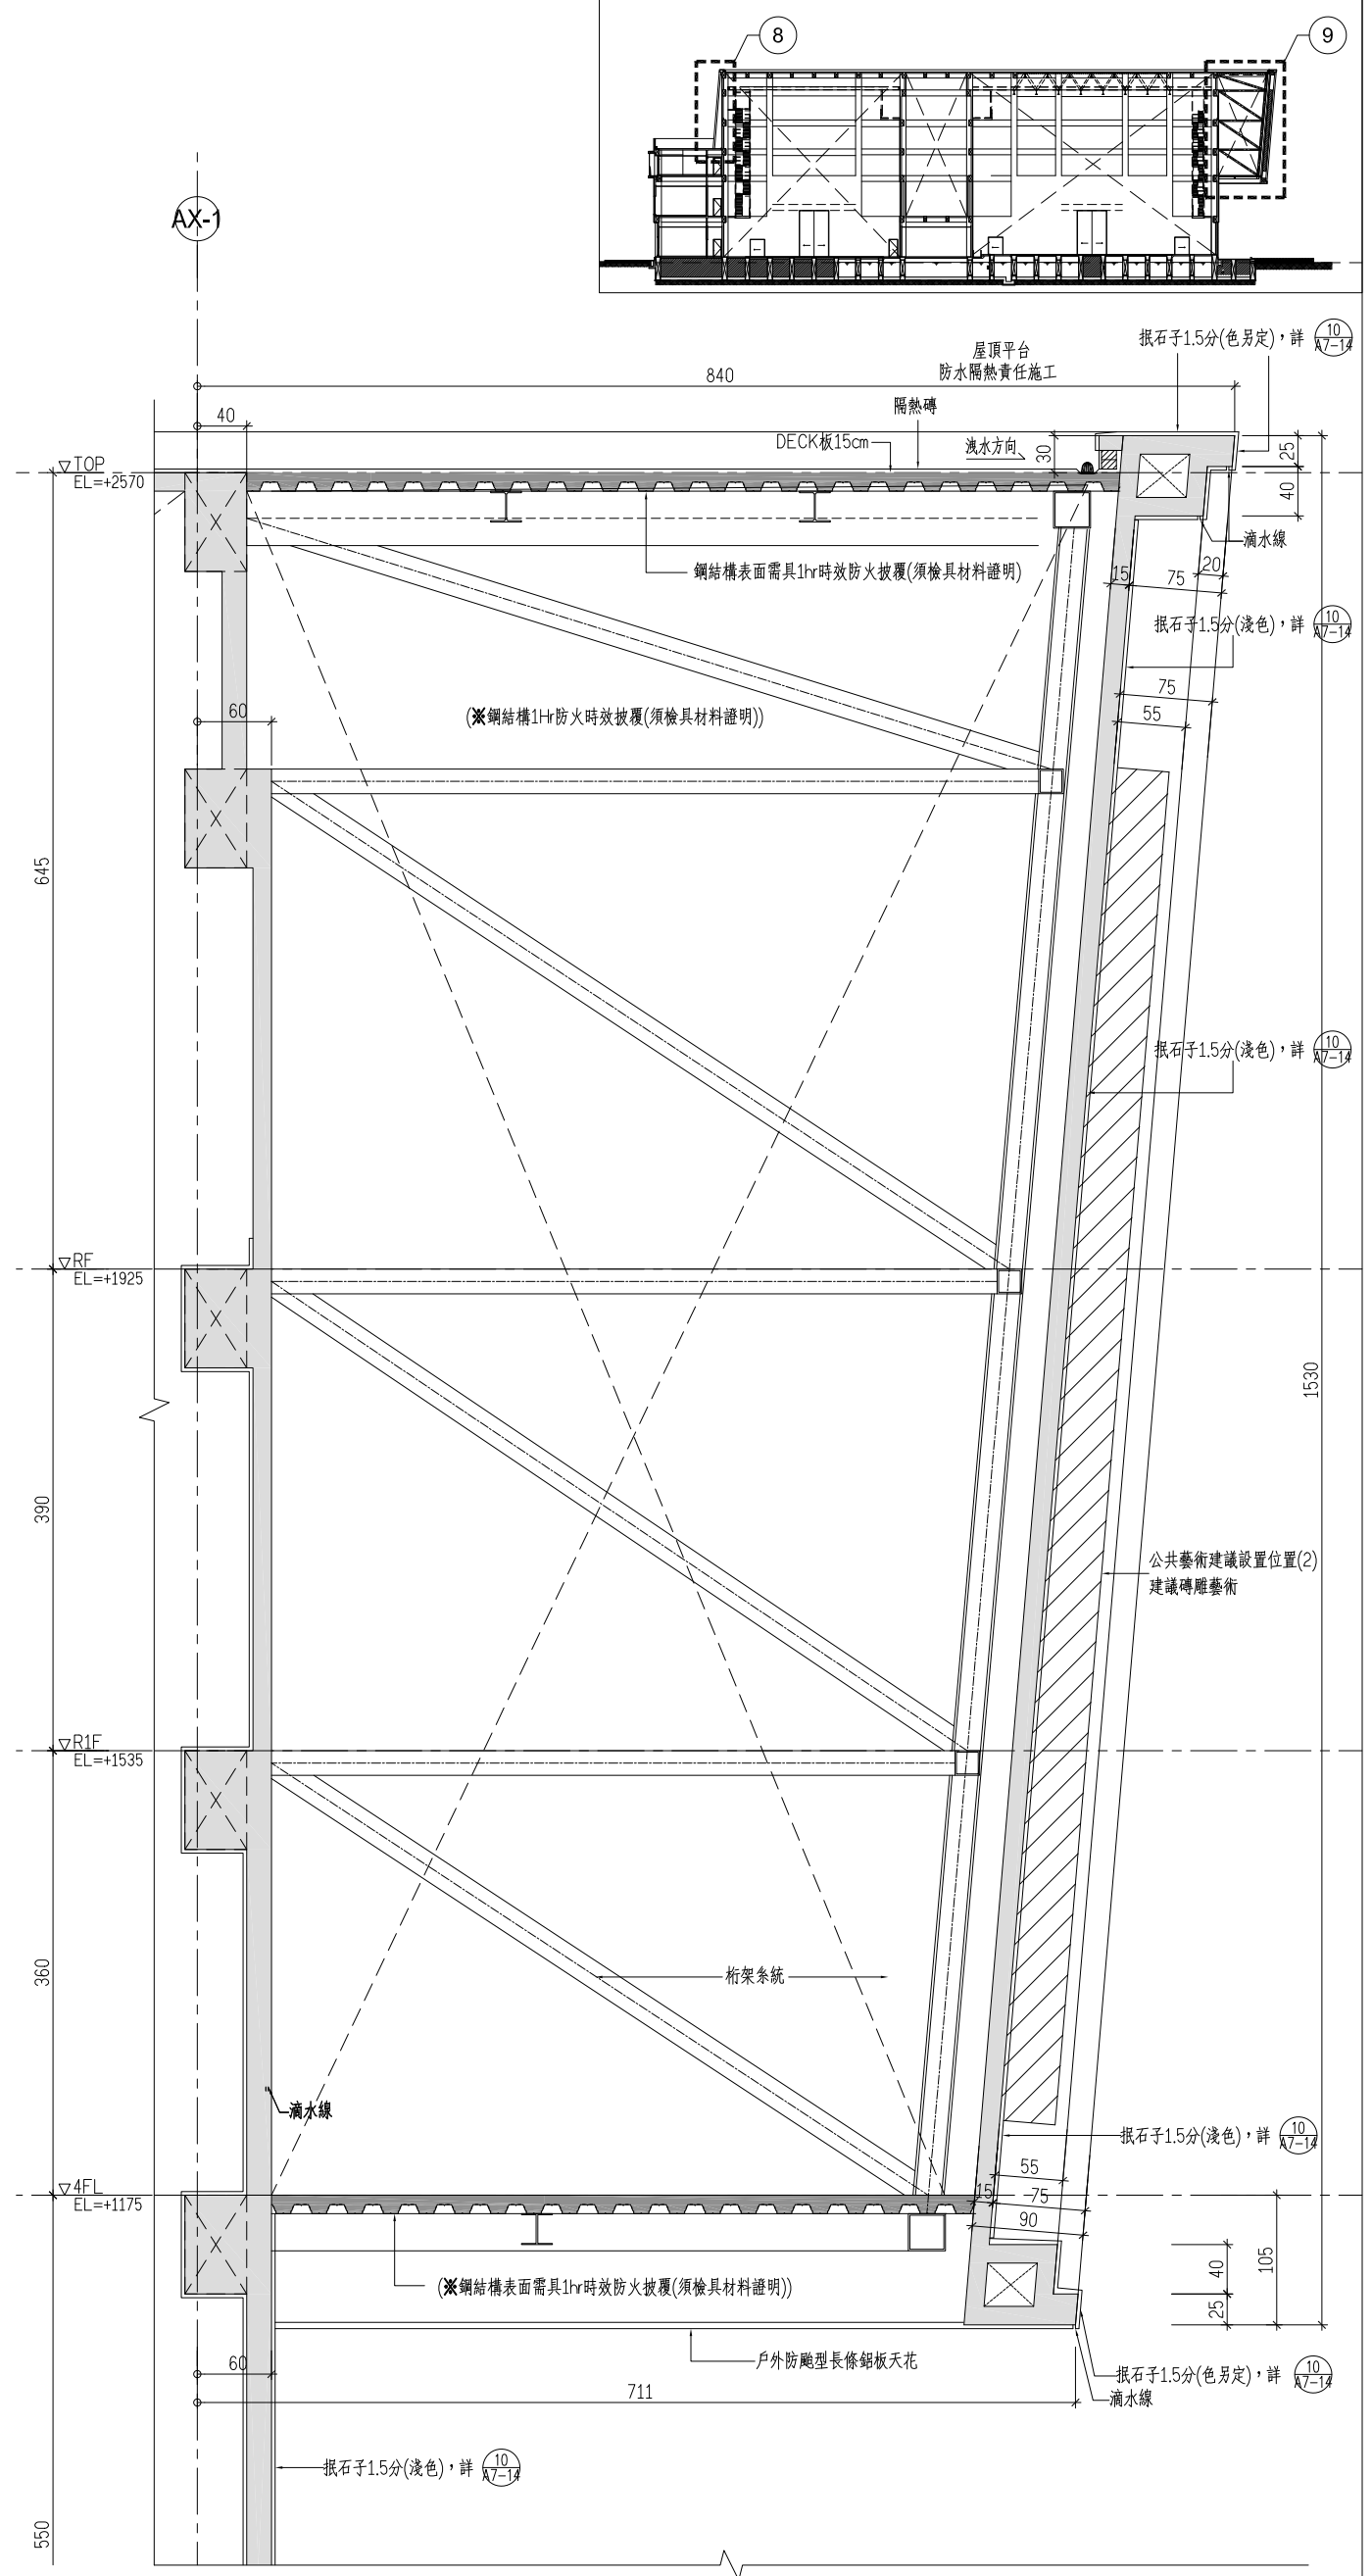


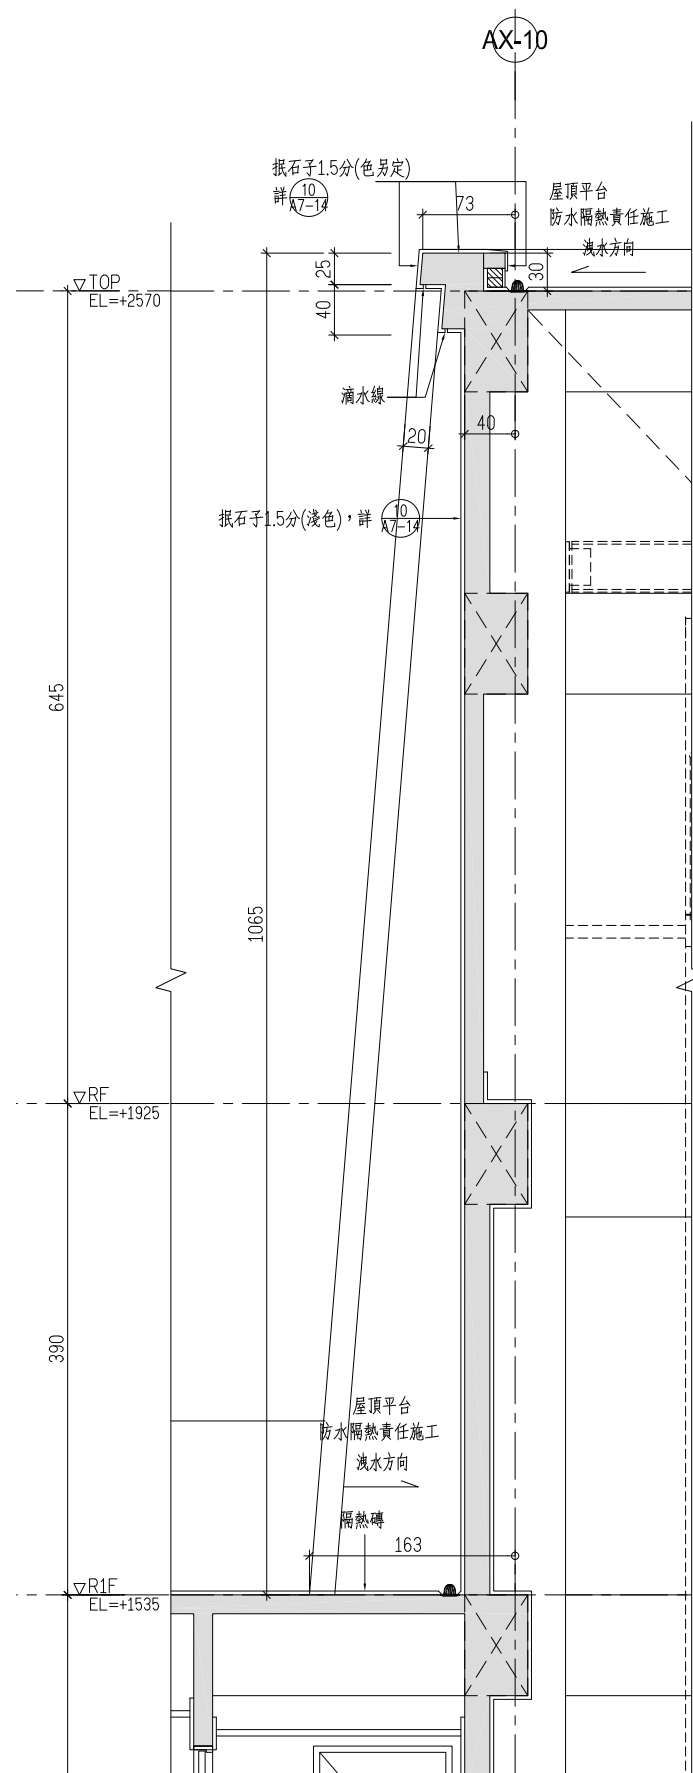

02 A棟一館外牆剖面圖-9 S:1/30@A1
S:1/60@A3

業務編號		1554	
JOB NO.			
業務名稱 PROJECT		布袋戲傳習中心 興建工程	
設計銘陽建築師事務所		Hoyu Architects & Associates	
Planning Architectural/Interior		高雄市苓寮區新光路38號B1-1	
E-mail hoyu@hoya.com		TEL+86-7-268977 FAX+86-7-268977	
工程顧問 CONSULTANTS		本圖應配合其他相關之圖說及合約，共為本工程合約之一部份；如有不一致者，應以單位圖說為準。若規定或發達管理單位指定辦理。若有單位圖說與合約管理單位所行作為。並請依最新修正之資料並按現場尺寸。	
工程範圍 CONSULTANTS			
圖面修正 REVISIONS			
No.	日期 DATE	內容 CONTENTS	
審核 REVIEWER			
簽章 SEAL			
圖名 DRAWING TITLE			
A棟一館外牆剖面圖 -8			
A棟一館外牆剖面圖 -9			
日期 DATE		2020.03	
核准 APPROVED BY			
校對 CHECK BY			
繪圖 DRAWN BY			
張數 SHEET NO.		圖號 DRAWING NO	
(76) 760		A4-09	
電腦繪圖 FILE NO.		DWG06發包圖	
CON2020035			