


湳仔大排(虎尾區)系統—湳仔大排(虎尾區) 用地範圍線圖



雲林縣政府
中華民國 108 年 12 月


涌仔大排(虎尾區)用地範圍線圖籍接續一覽圖

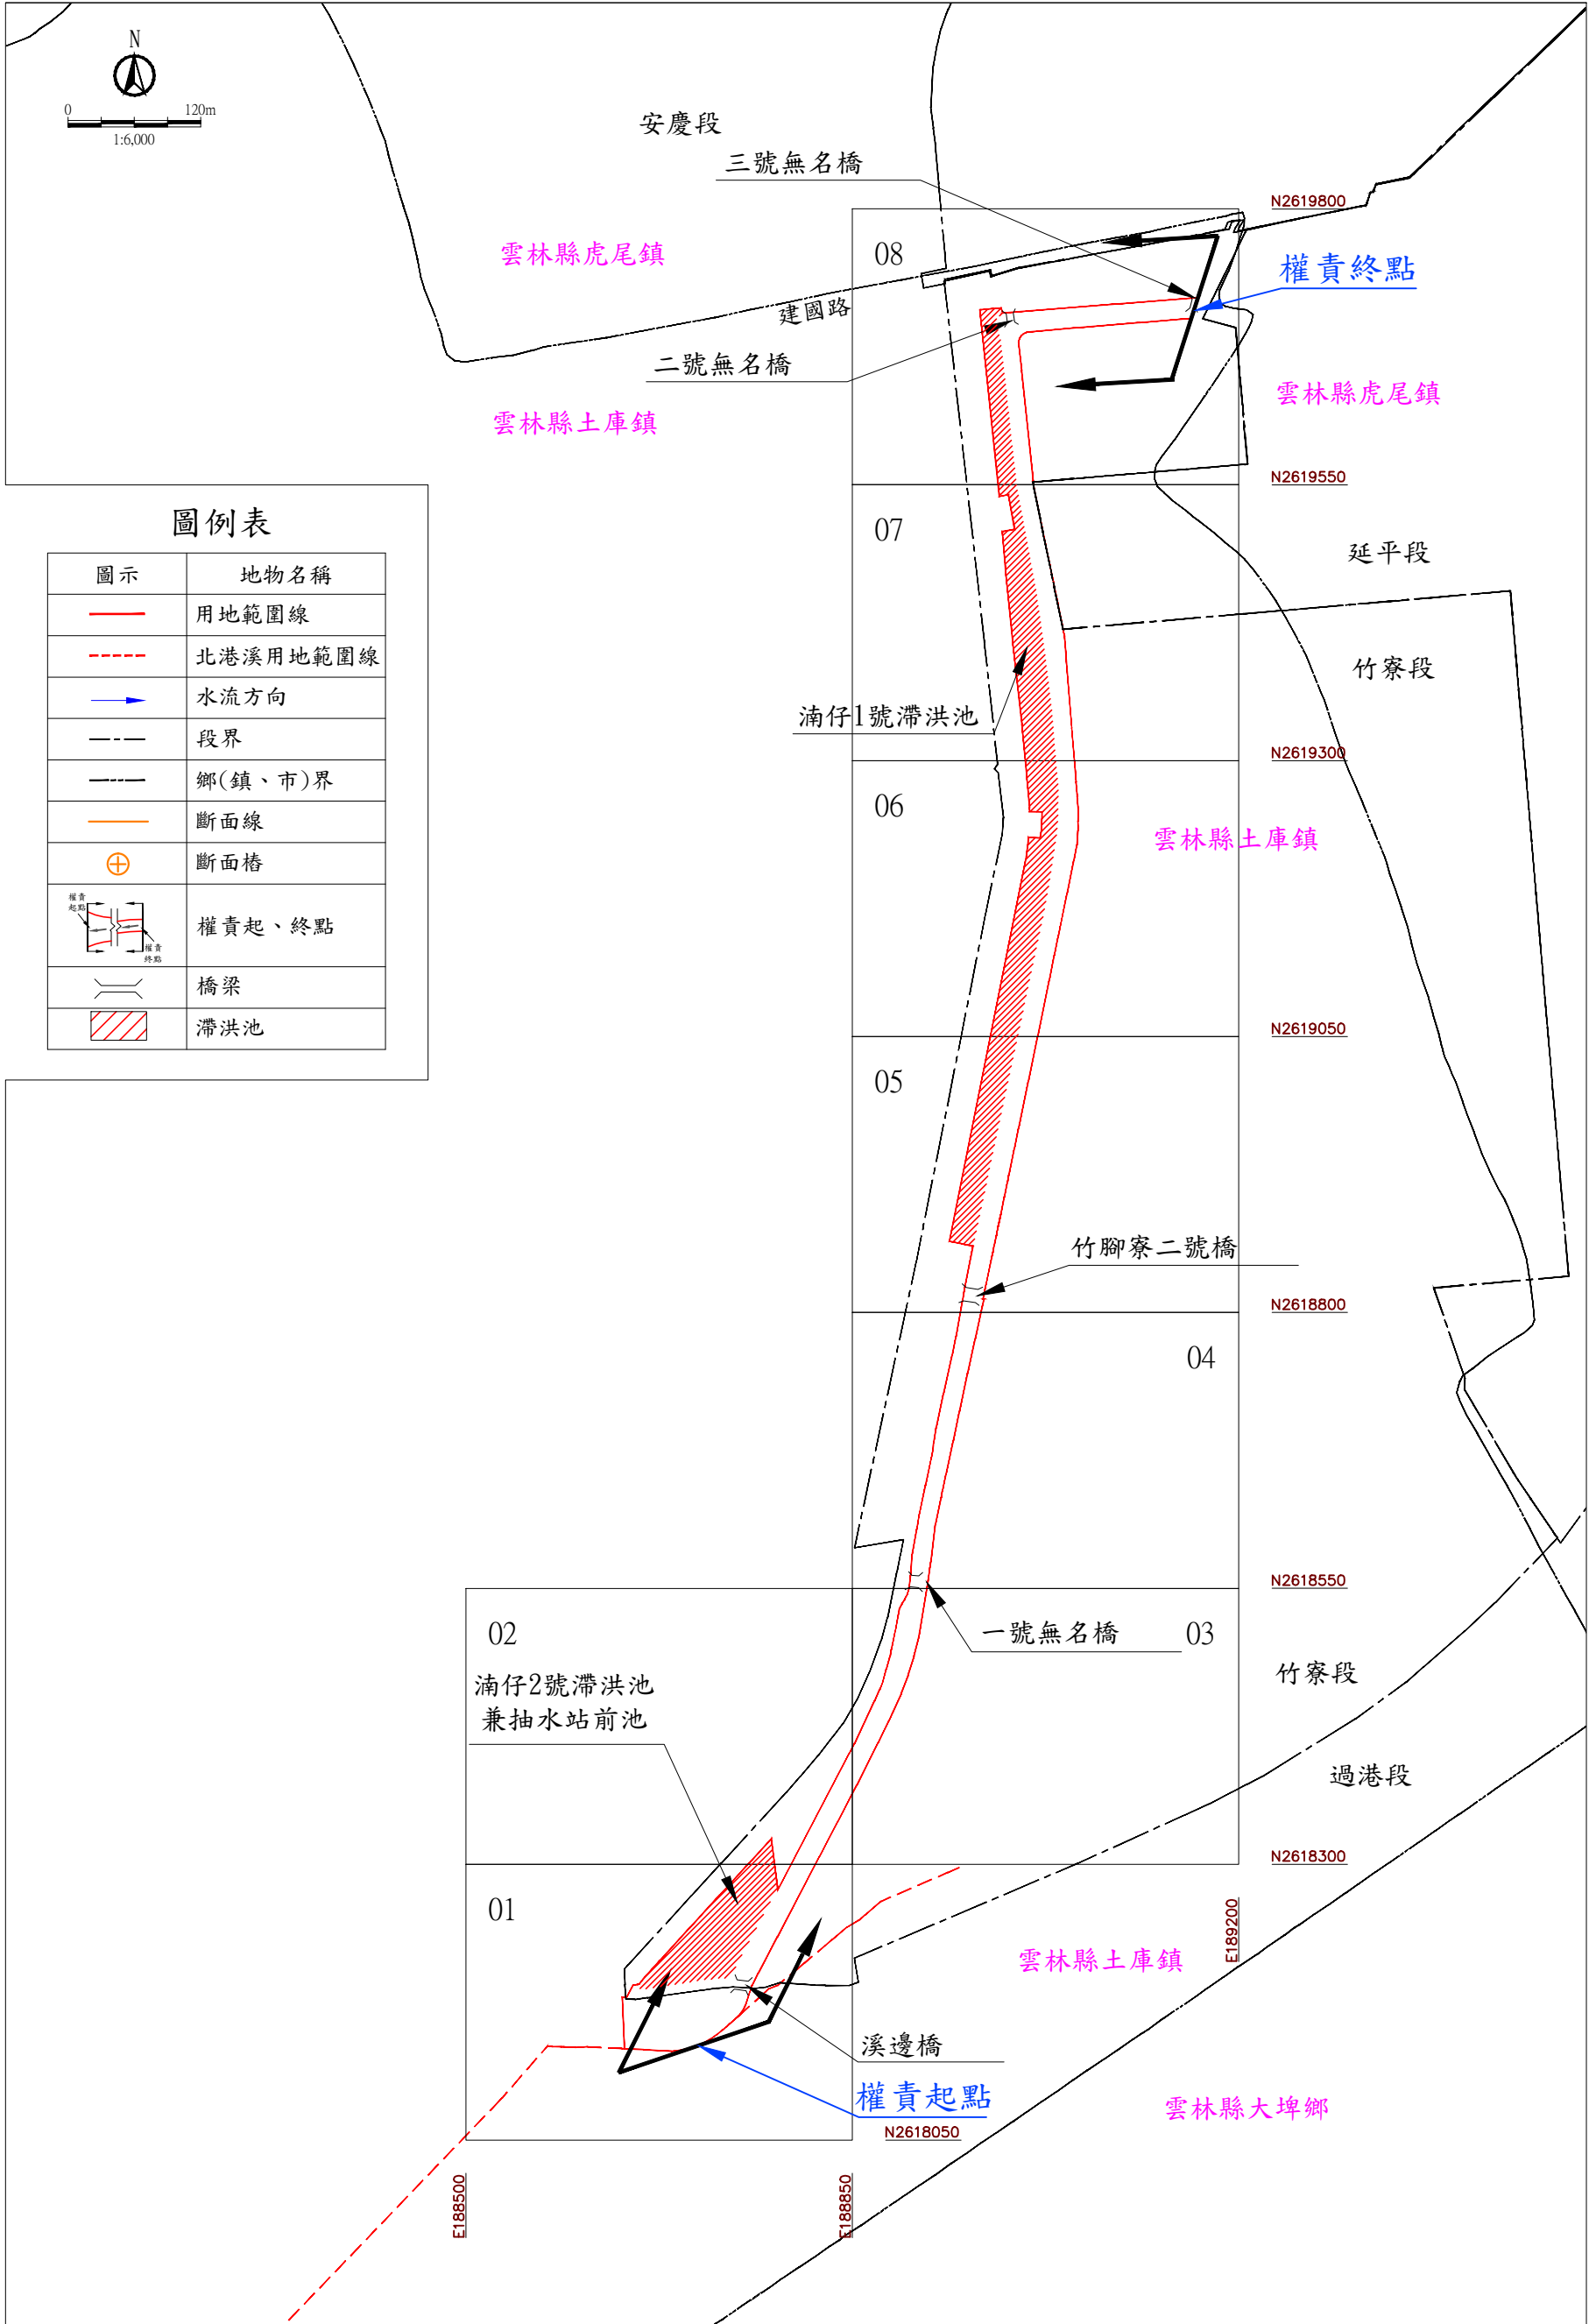

圖例表

圖示	地物名稱
	用地範圍線
	北港溪用地範圍線
	水流方向
	段界
	鄉(鎮、市)界
	斷面線
	斷面樁
	權責起、終點
	橋梁
	滯洪池

涌仔大排(虎尾區)用地範圍線斷面樁佈置一覽圖

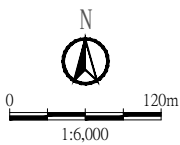


圖例表

	用地範圍線
	北港溪用地範圍線
	水流方向
	斷面線
	斷面樁
	權責起、終點
	橋梁
	滯洪池

涌仔大排(虎尾區)斷面樁坐標一覽表

樁號	TWD97坐標系統		
	縱坐標N	橫坐標E	高程
A0K+000	2618097.326	188663.031	17.507
A0K+100	2618194.244	188757.312	18.476
A0K+200	2618273.246	188796.436	17.555
A0K+300	2618364.567	188844.722	17.693
A0K+400	2618455.213	188889.365	18.083
A0K+500	2618550.517	188911.346	18.176
A0K+600	2618649.572	188926.586	18.240
A0K+700	2618744.391	188947.096	18.142
A0K+800	2618844.232	188966.760	18.297
A0K+900	2618938.434	188986.468	18.126
A1K+000	2619037.839	189007.519	18.341
A1K+100	2619134.692	189027.115	18.333
A1K+200	2619233.797	189045.219	18.311
A1K+300	2619336.625	189046.149	17.982
A1K+400	2619439.501	189027.546	18.120
A1K+500	2619538.010	189009.256	18.174
A1K+600	2619636.561	188999.228	18.095
A1K+700	2619693.314	189024.299	19.258
A1K+800	2619700.922	189122.081	19.142
A1K+842	2619709.988	189160.699	18.170

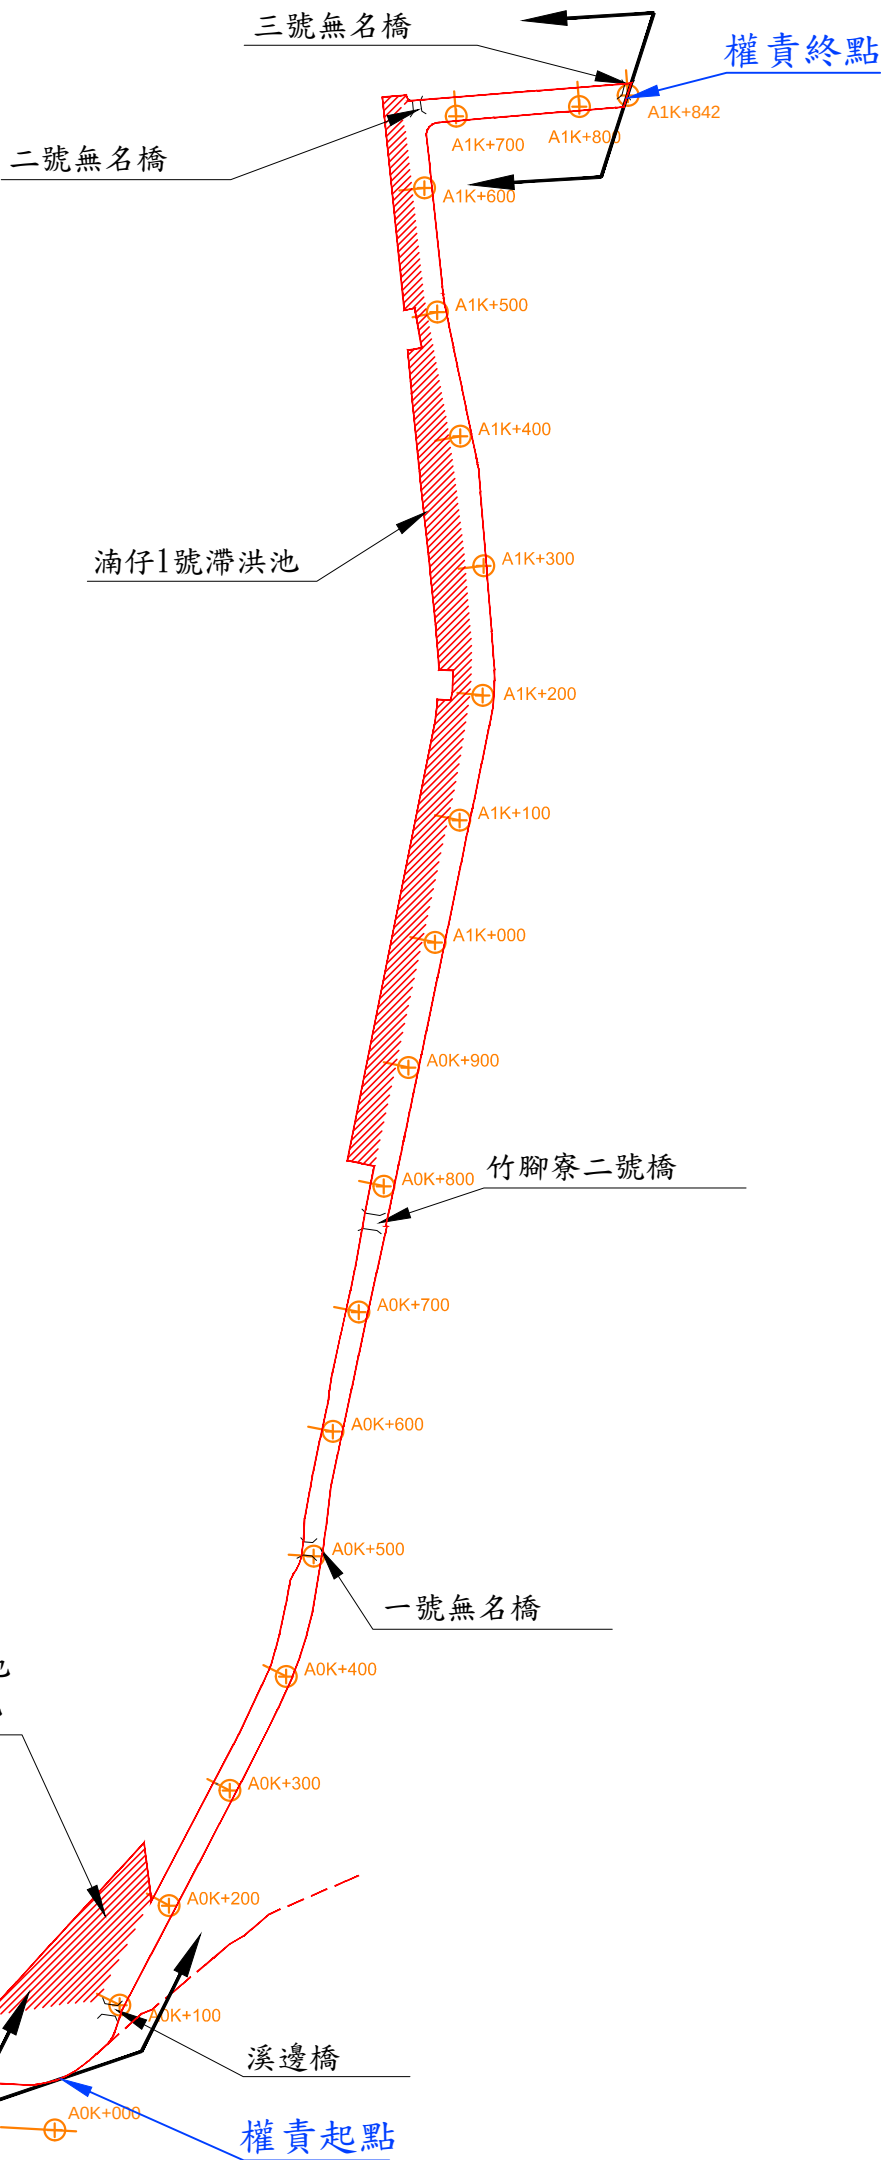

第 號

土地實際位置應以地政機關複丈成果為準，
實際地籍圖形應以地政機關核發之謄本為準


滿仔大排（虎尾區）用地範圍線圖

第 02 號

雲林縣土庫鎮竹寮段

小段

第 03 號

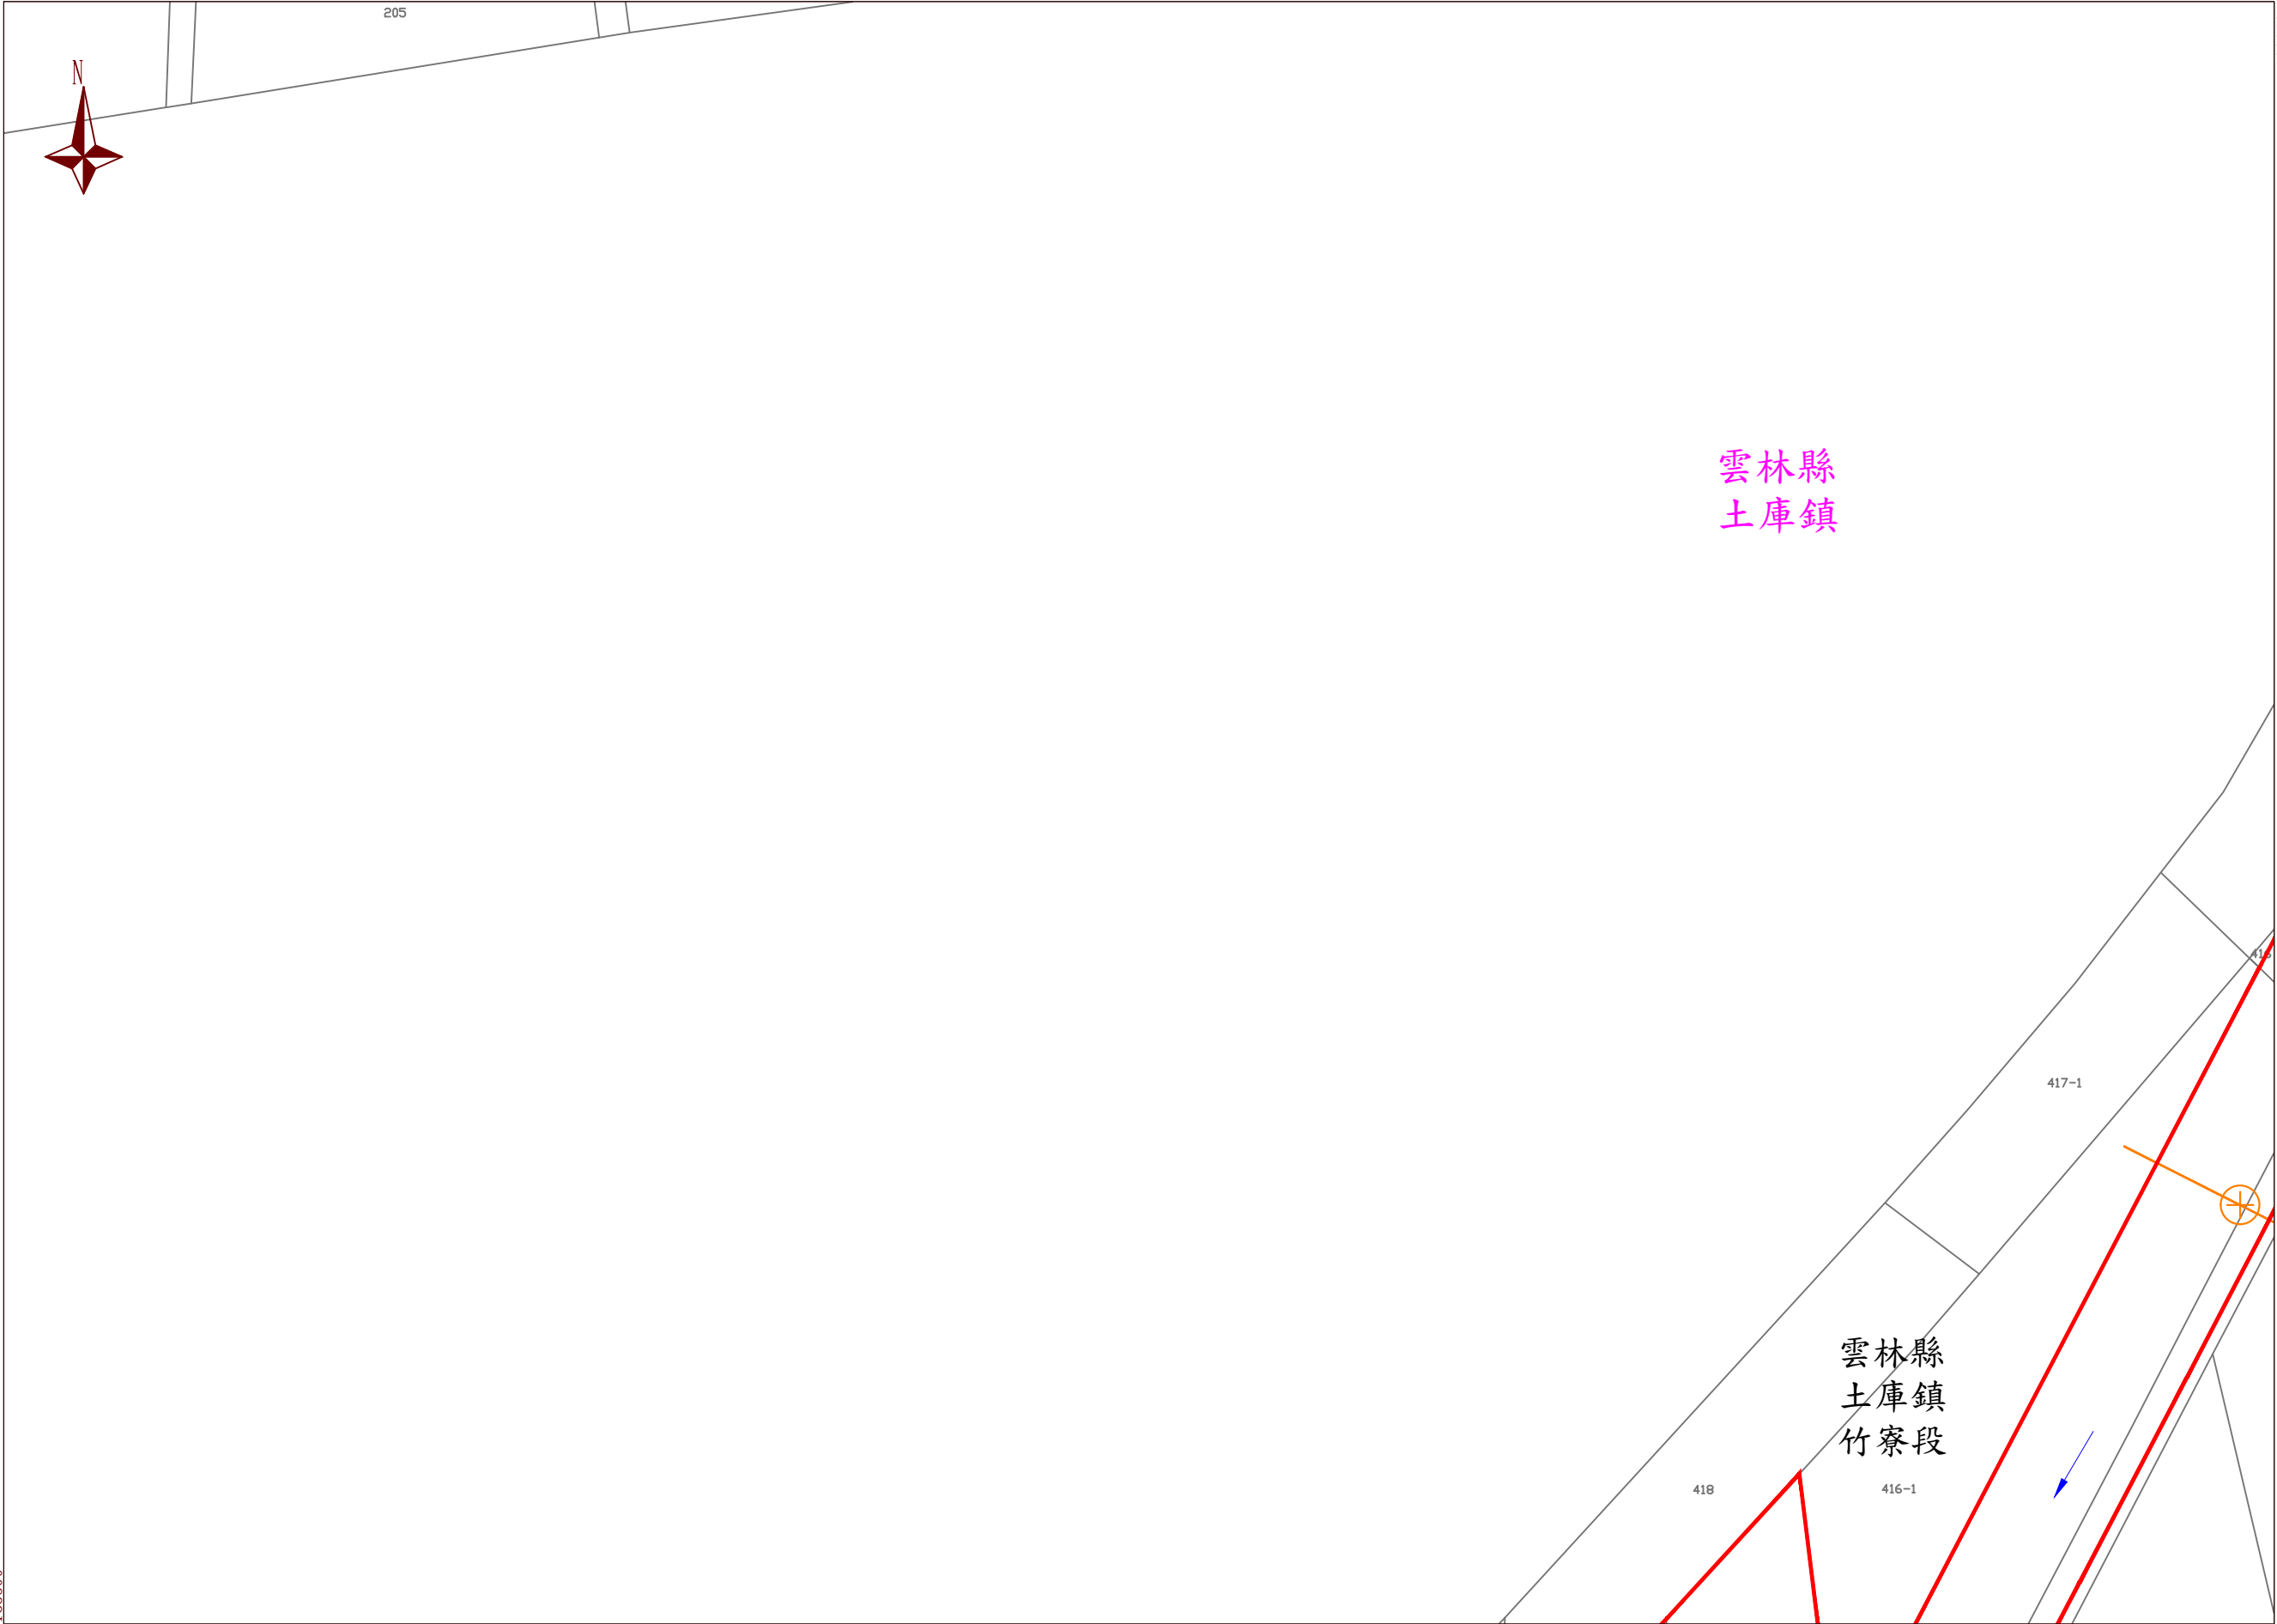

第 號

年 月 日核定公告

第 01 號

比例尺 1:1000 坐標系統TWD97

第 號

比例尺 1:1000 坐標系統TWD97

第
號



第 03 號

比例尺 1:1000 坐標系統TWD97

第
04
號



年 月 日核定公告

比例尺 1:1000

坐標系統TWD97

第 04 號

比例尺 1:1000 坐標系統TWD97

第
05
號

2018800 年 月 日核定公告




浦仔大排（虎尾區）用地範圍線圖
 第 06 號
 雲林縣土庫鎮竹寮段
 小段

土地實際位置應以地政機關複丈成果為準，
 實際地籍圖形應以地政機關核發之謄本為準

第 07 號

第 05 號

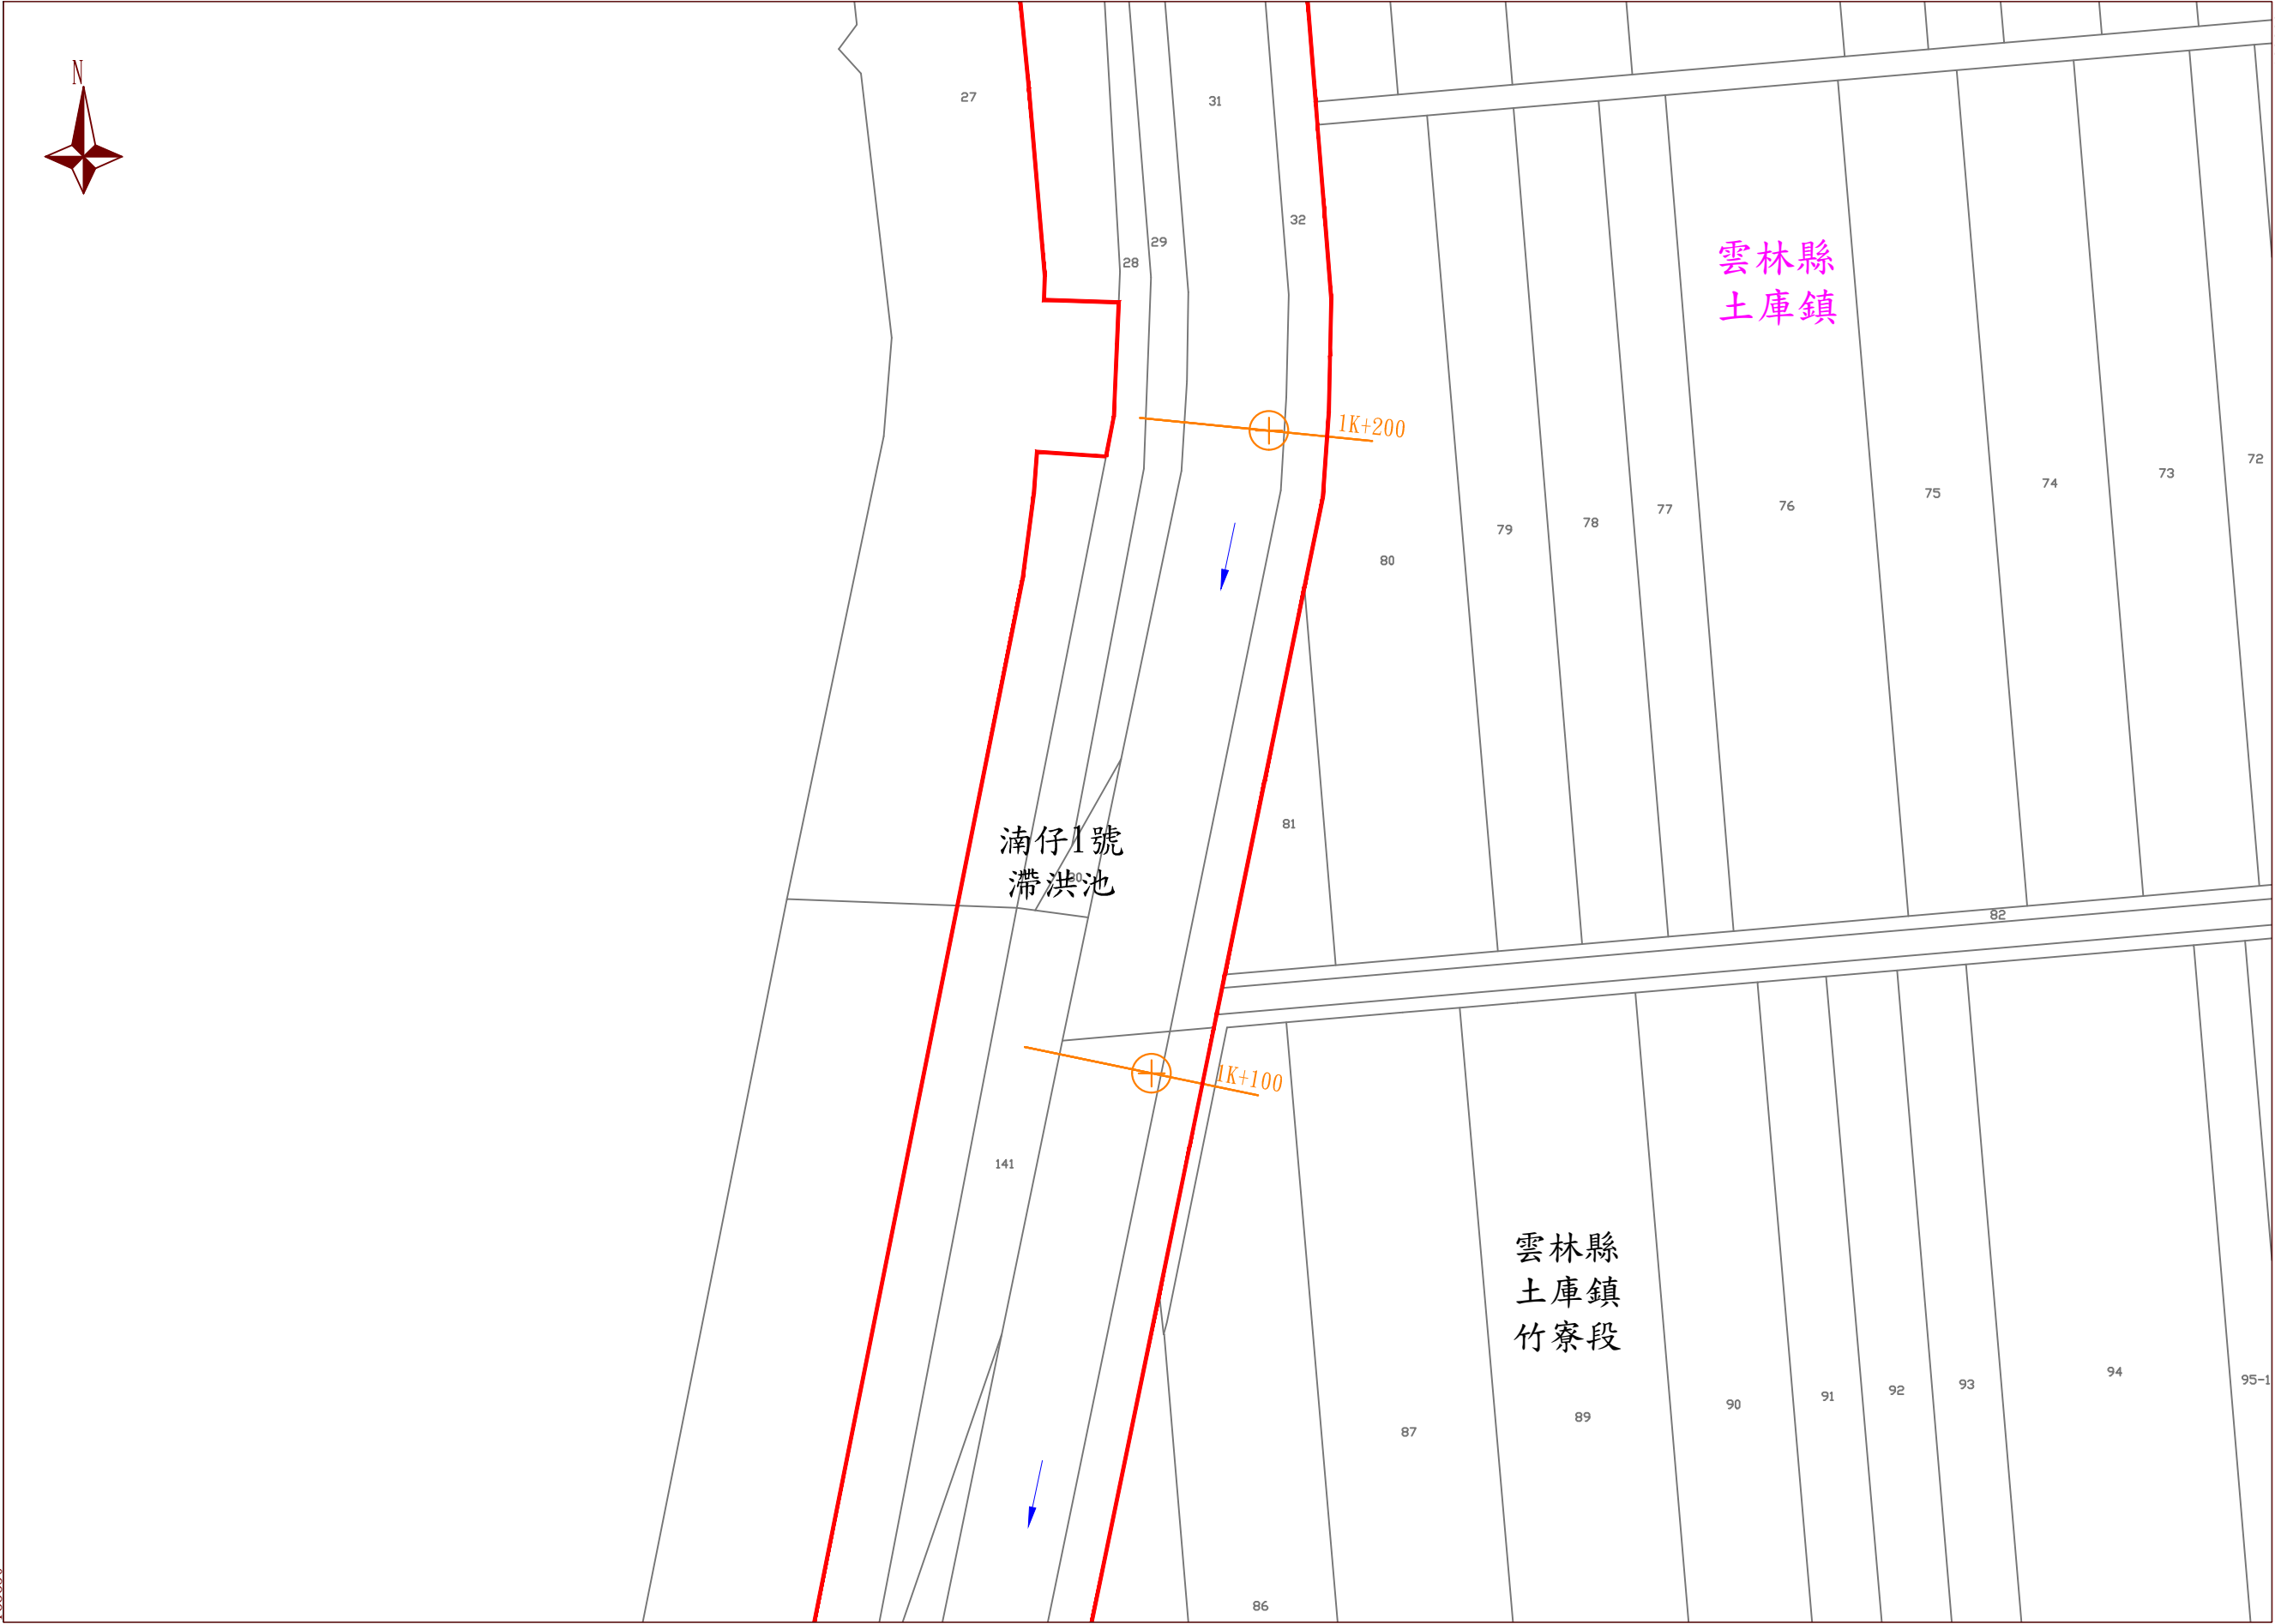

第 號

第 號

第 08 號

土地實際位置應以地政機關複丈成果為準，
實際地籍圖形應以地政機關核發之謄本為準

浦仔大排(虎尾區)用地範圍線圖

第 07 號

第 號

雲林縣 虎尾鎮 延平段
土庫鎮 竹寮段

小段 小段

第 06 號

比例尺 1:1000 坐標系統TWD97

年 月 日核定公告

