

舊虎尾溪排水系統

 
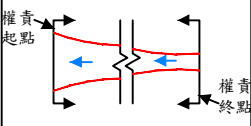
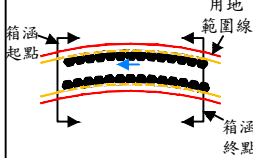
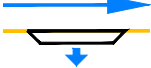
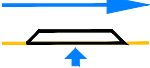
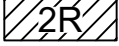
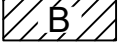
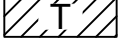
舊虎尾溪排水用地範圍線地形套繪參考圖

(第 130~131 號)


(第一次修訂)

雲林縣政府

中華民國 112 年 7 月


區域排水用地範圍線圖籍圖例			
	原公告用地範圍線		原公告治理計畫線
	用地範圍線（紅色）		治理計畫線（深黃色）
	設施範圍（河川區域、海堤區域）（綠色）		水流方向（藍色）
	既有堤防		待建堤防
	既有護岸		待建護岸
	待加高加強護岸		待加高加強堤防
	既有排水箱涵		待建排水箱涵
	都市計畫線（紫色）		縱貫鐵路（黑色）
	段界		高速鐵路（深藍色）
	鄉（鎮、市、區）界		斷面線（橘色）
	縣（市）界		斷面樁（橘色）
	權責起、終點		排水箱涵起、終點
	攔河堰（壩）、固床工		橋梁
	滯洪池入流工		滯洪池出流工
	公有地		抽水站
	私有地		閘門
	原農田水利會土地 （公有但需有償撥用）		滯（蓄）洪池
	混凝土建物 （數字表樓層數）		磚造建物
	鐵皮搭蓋建物		

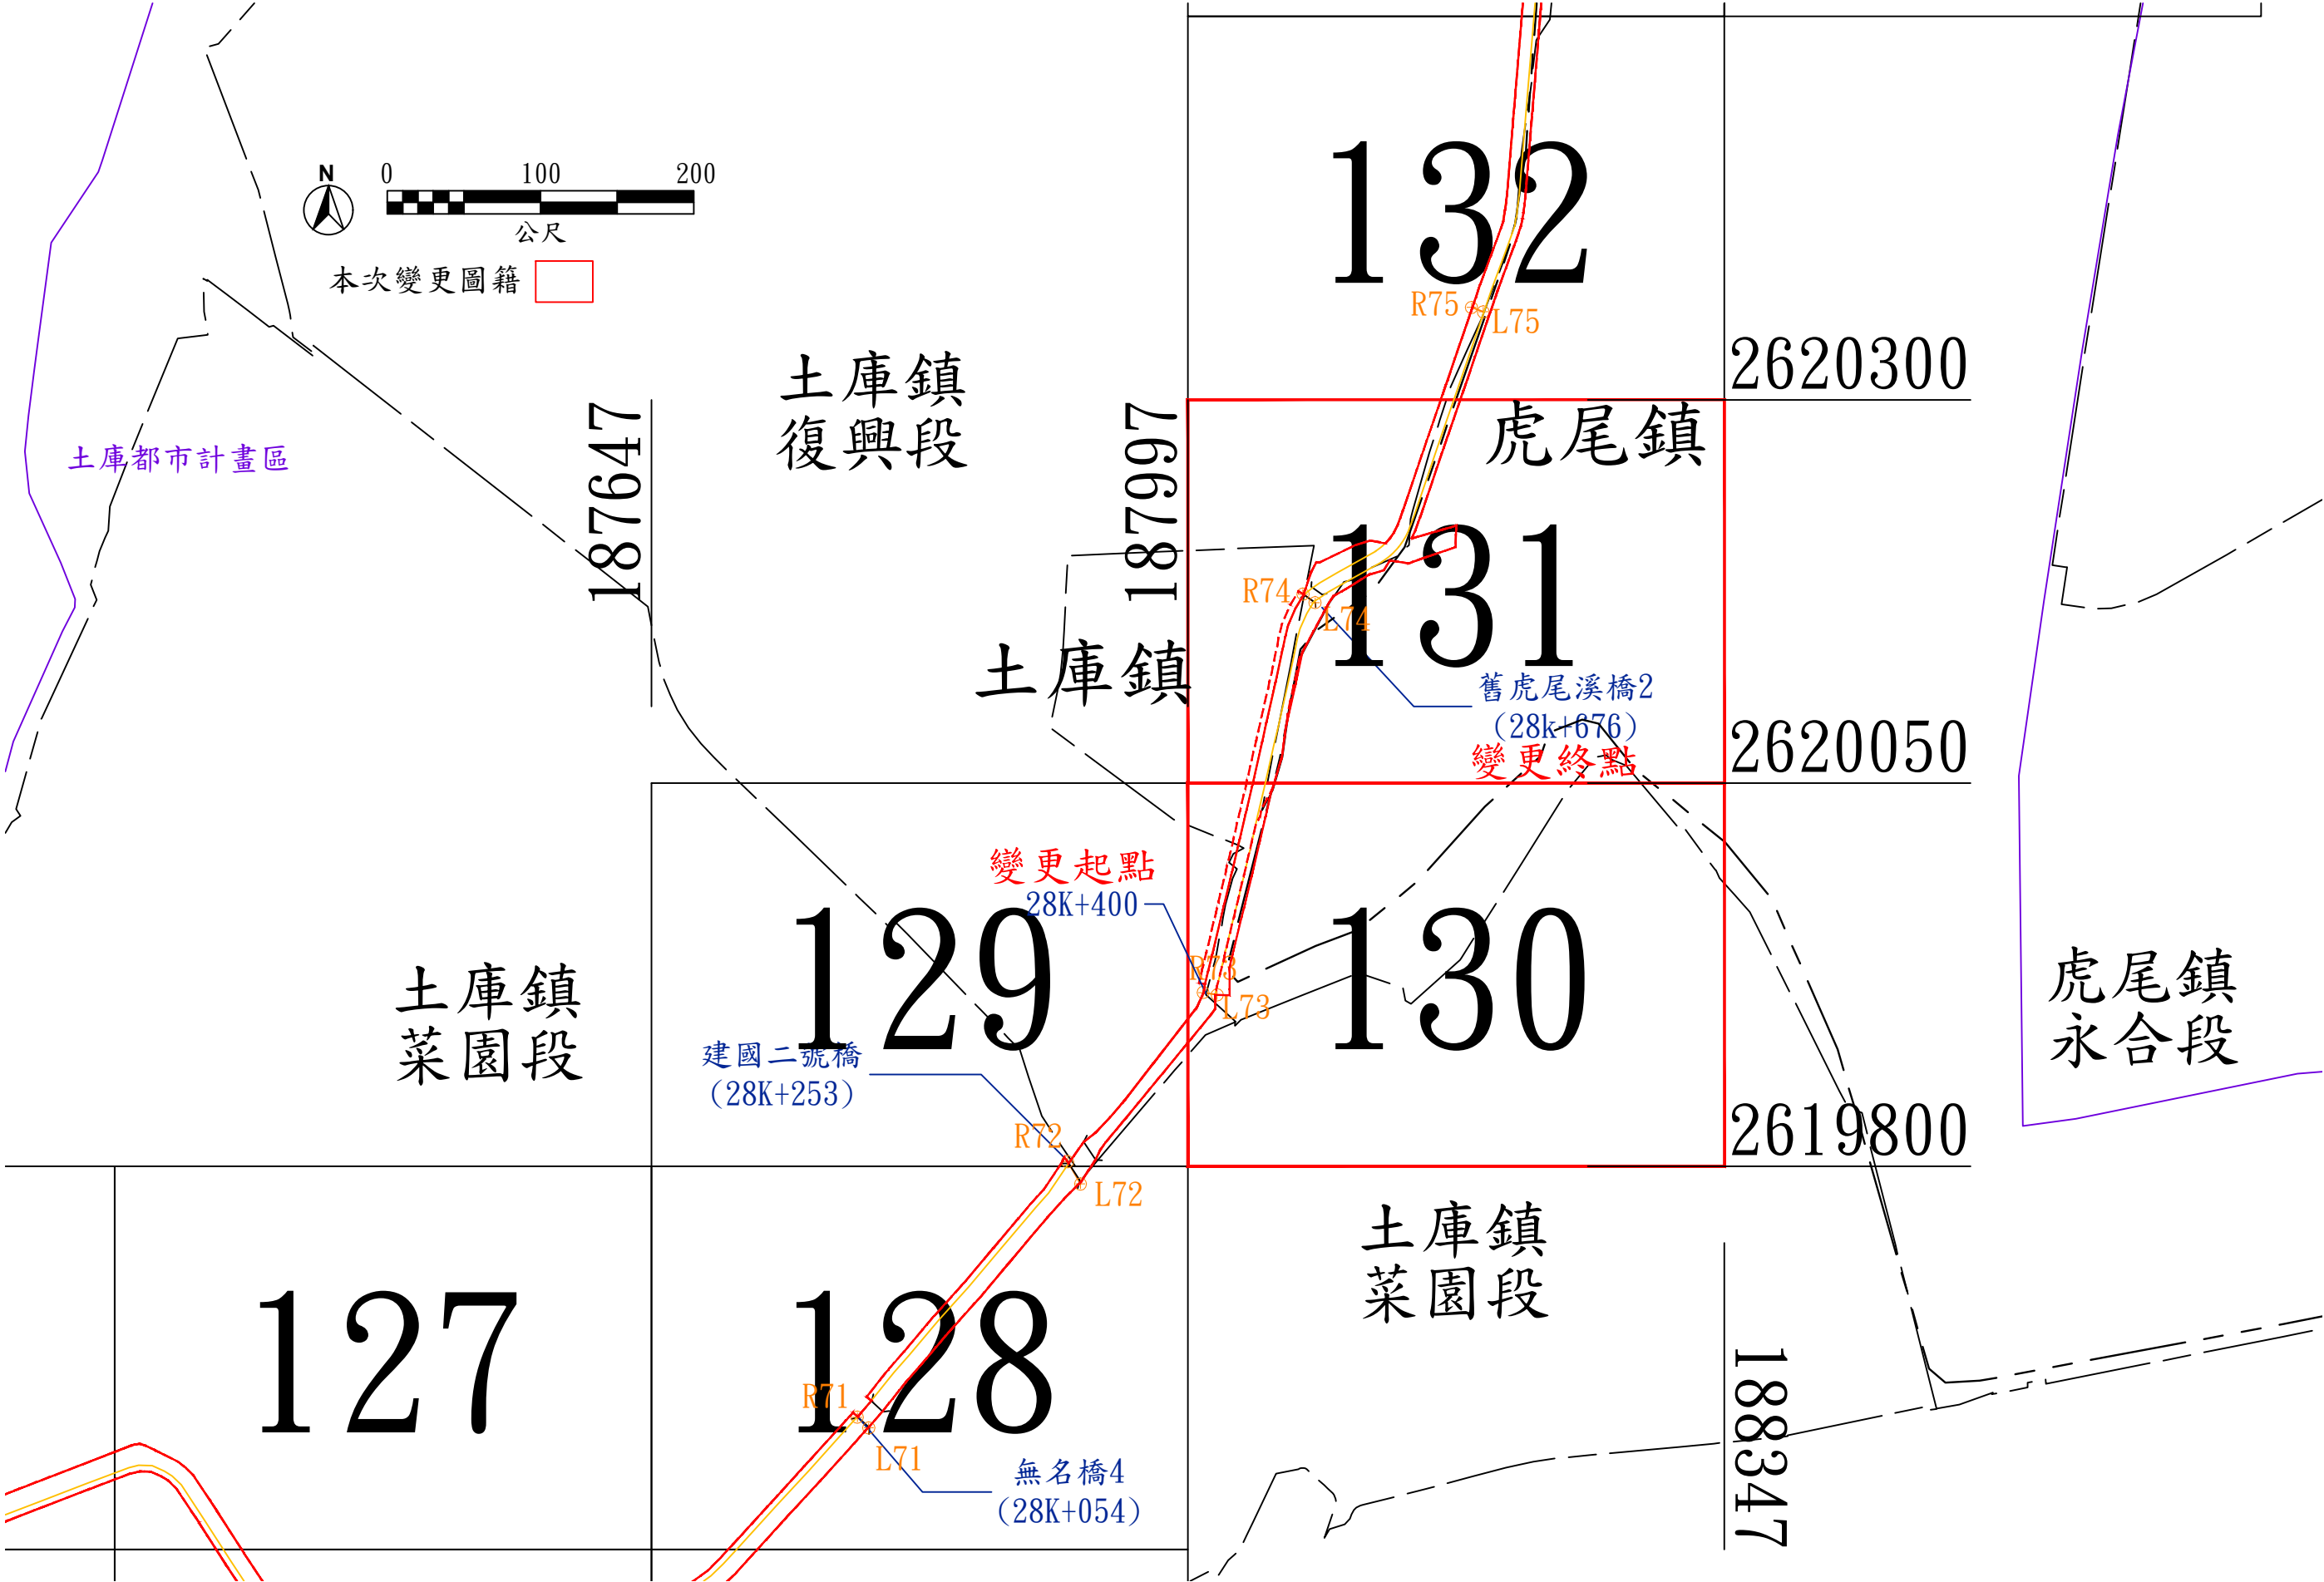舊虎尾溪排水系統
舊虎尾溪排水圖籍接續一覽圖




舊虎尾溪排水系統

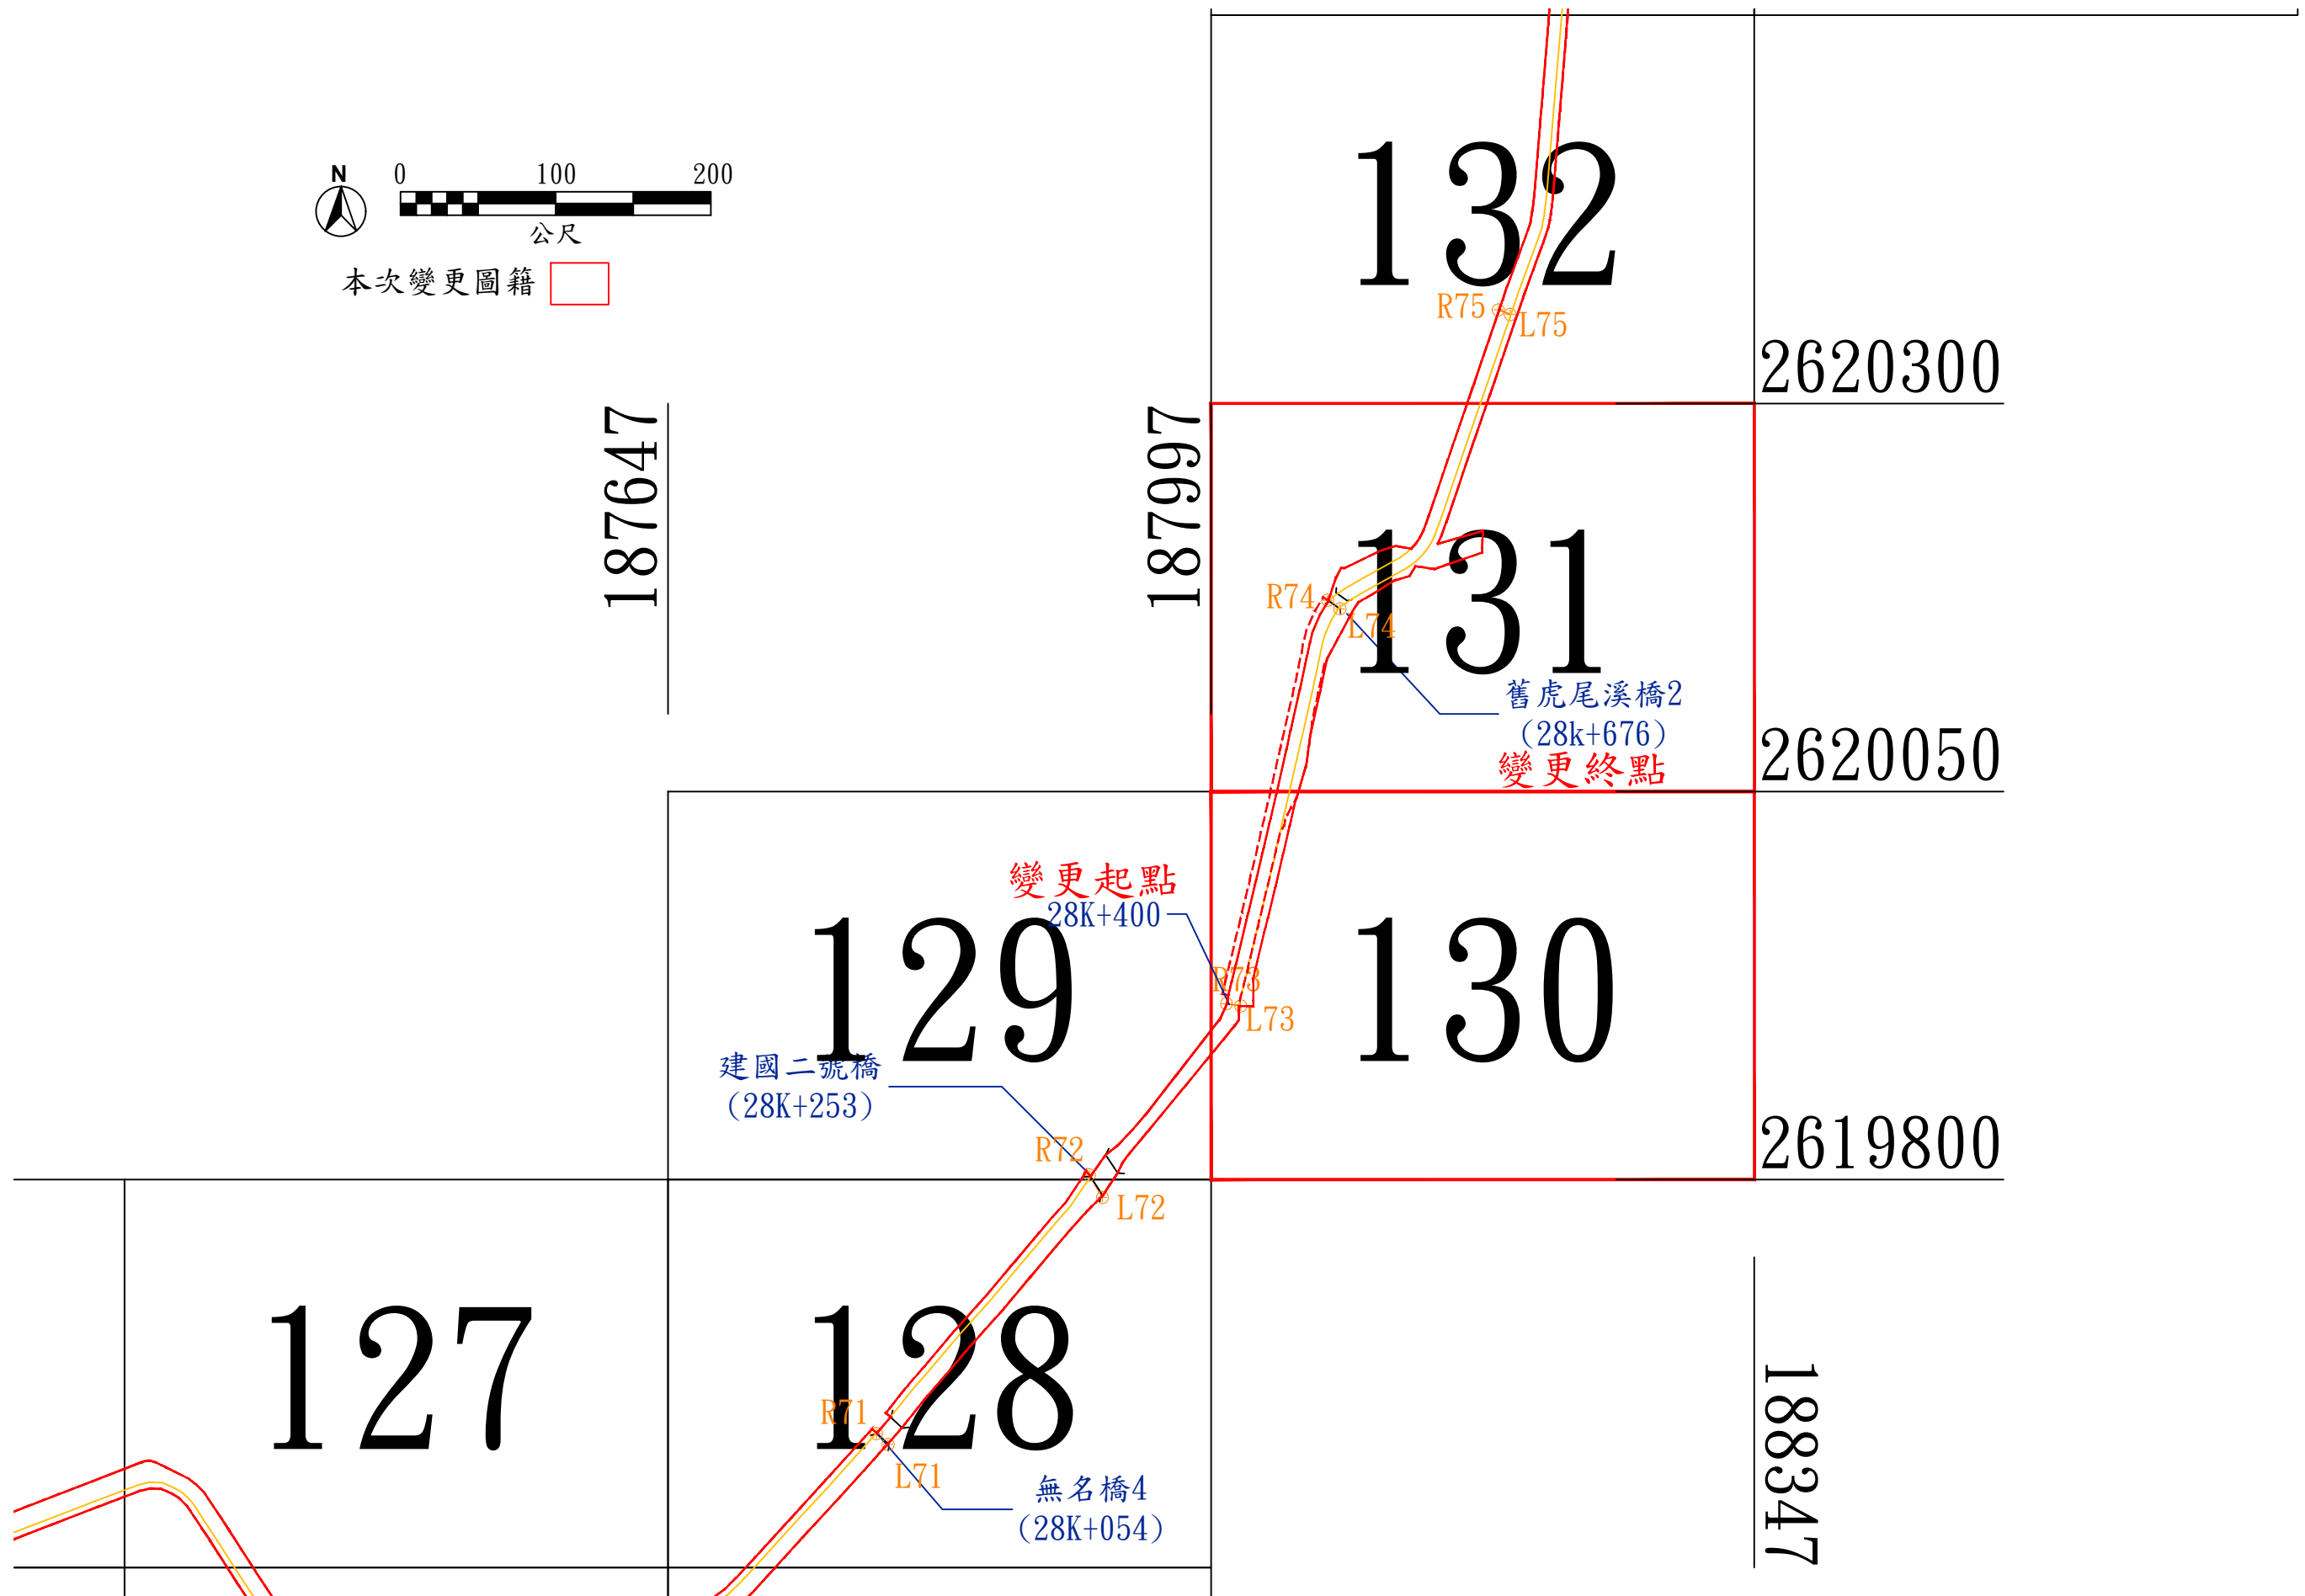舊虎尾溪排水斷面樁布置一覽圖



舊虎尾溪排水斷面樁坐標一覽表


樁名	左 岸			樁名	右 岸		
	TWD97坐標(m)		高 程		TWD97坐標(m)		高 程
	縱坐標	橫坐標			縱坐標	橫坐標	
L73	2619911.875	188016.061	17.060	R73	2619913.362	188006.884	17.710
L74	2620167.683	188079.977	17.524	R74	2620173.209	188072.061	18.060

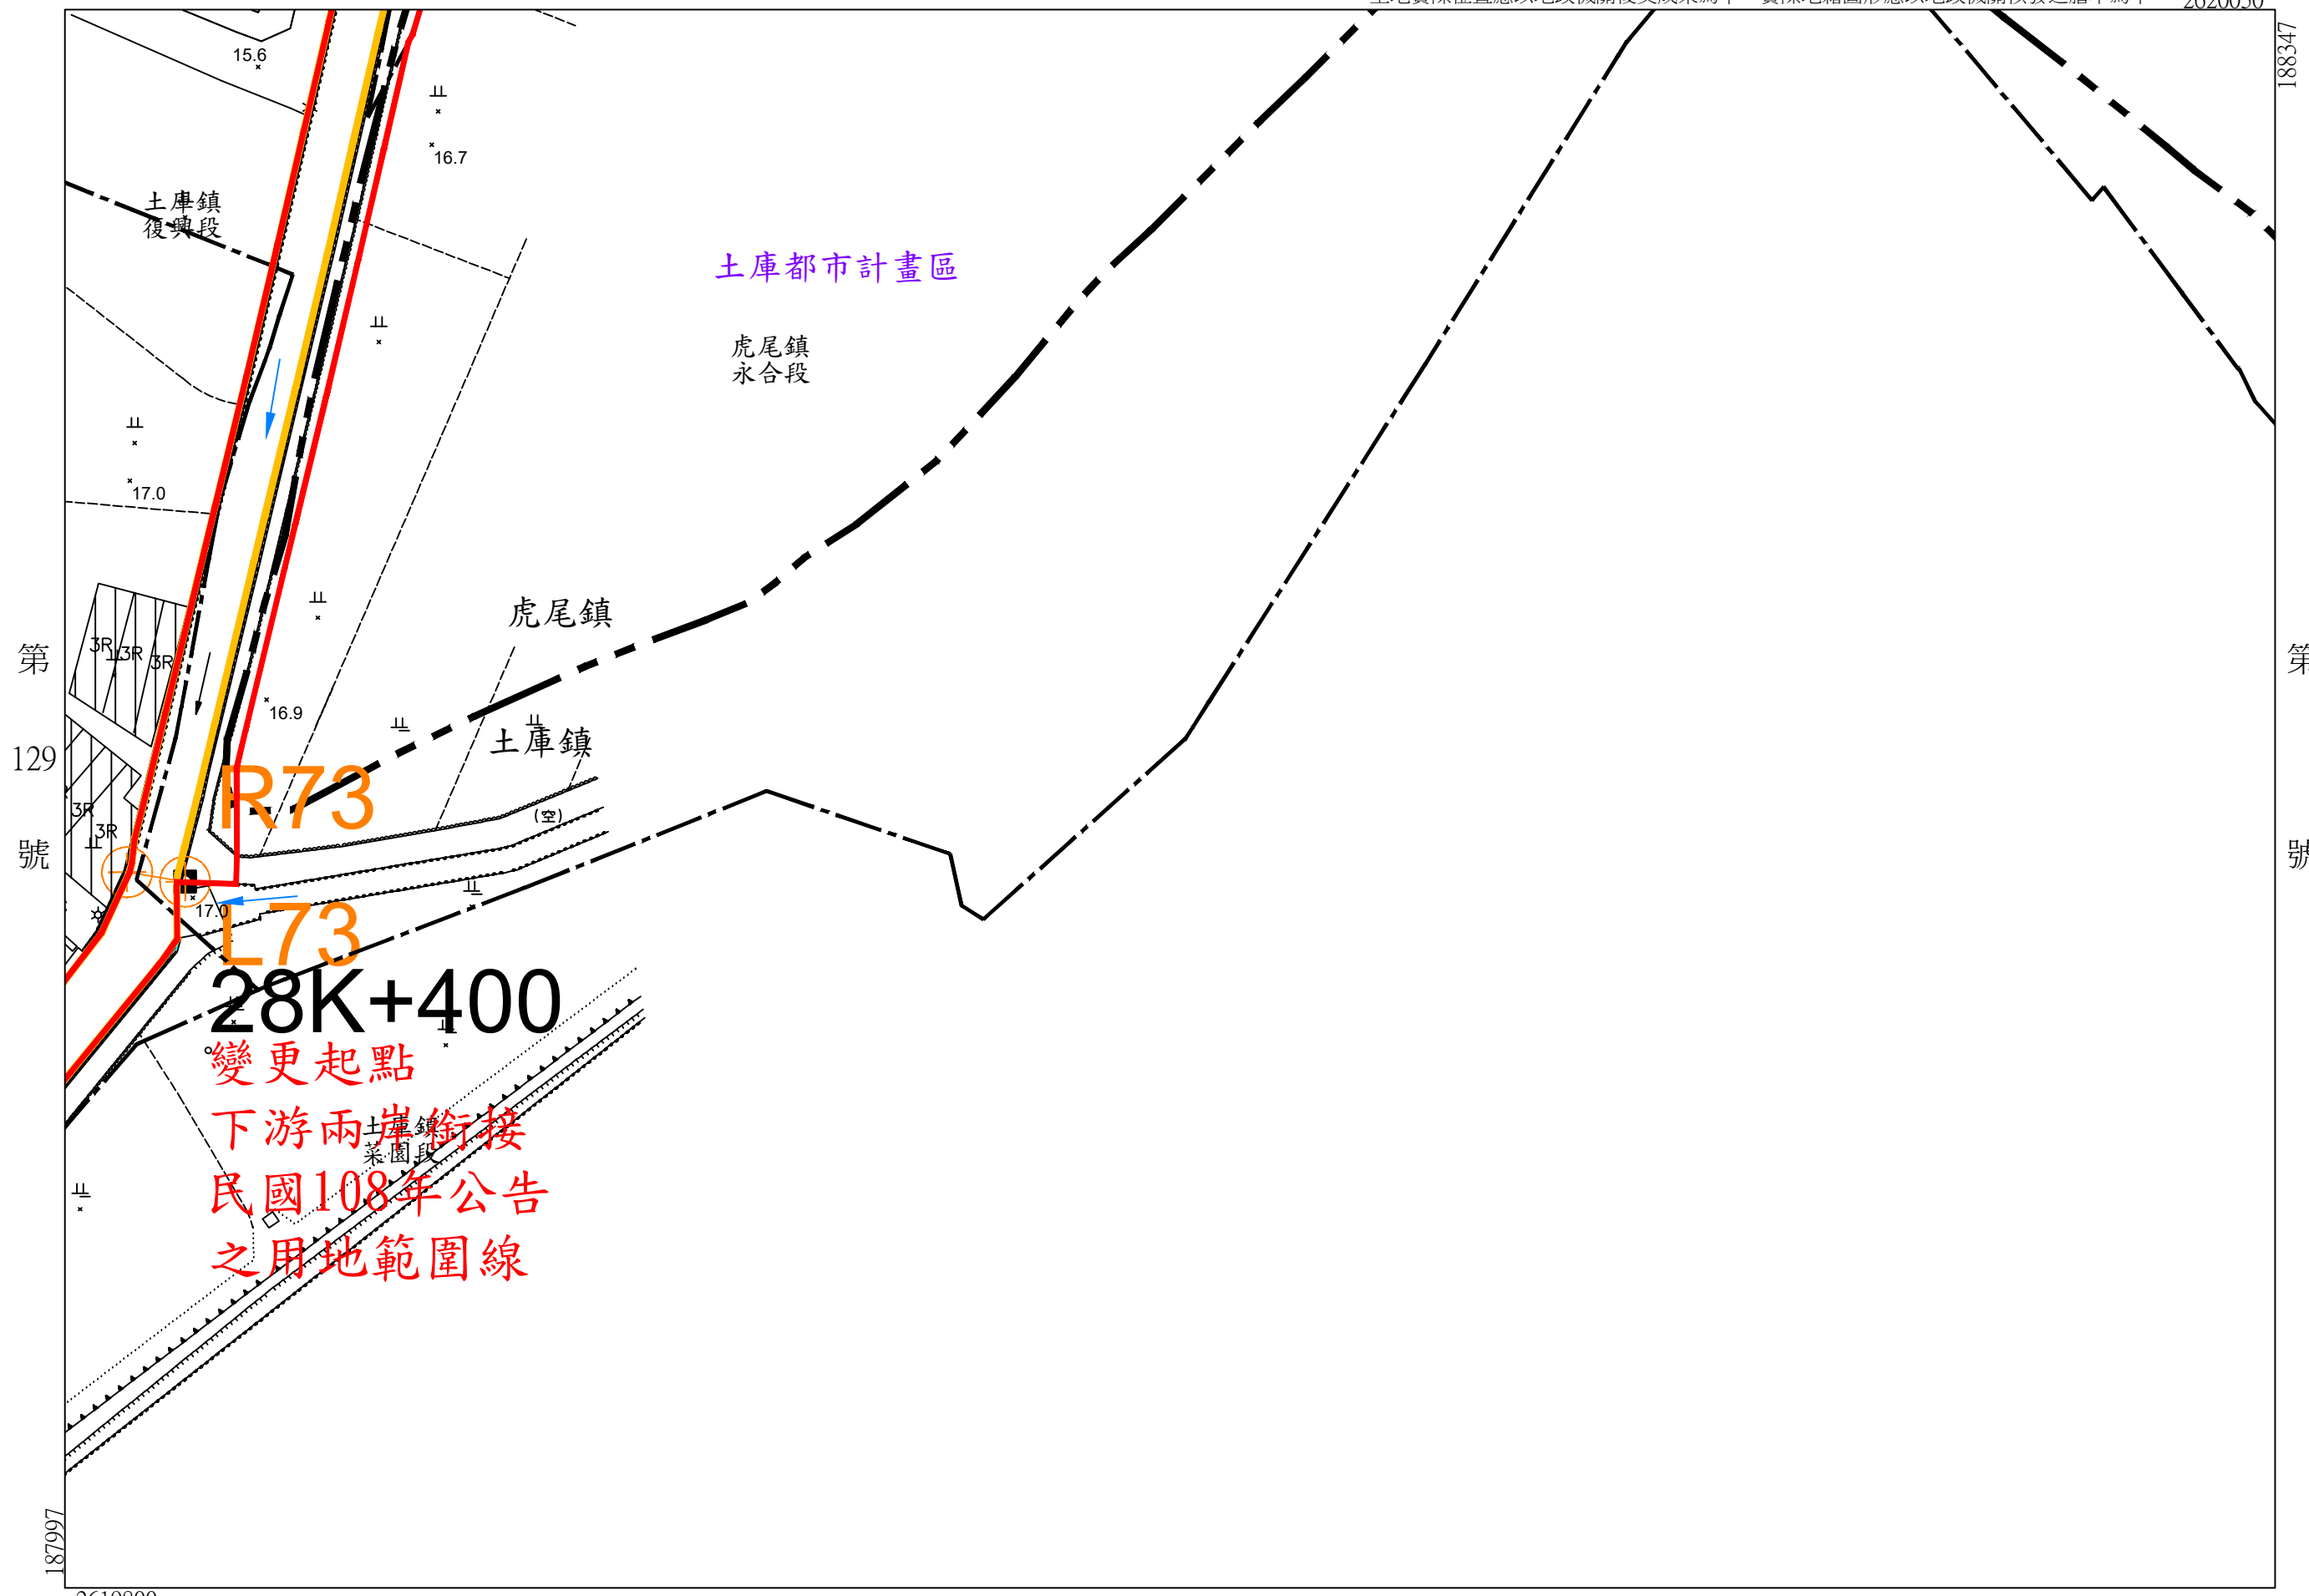

變更起點
下游兩岸銜接
民國108年公告
之用地範圍線

土地實際位置應以地政機關複丈成果為準，實際地籍圖形應以地政機關核發之謄本為準 2620300

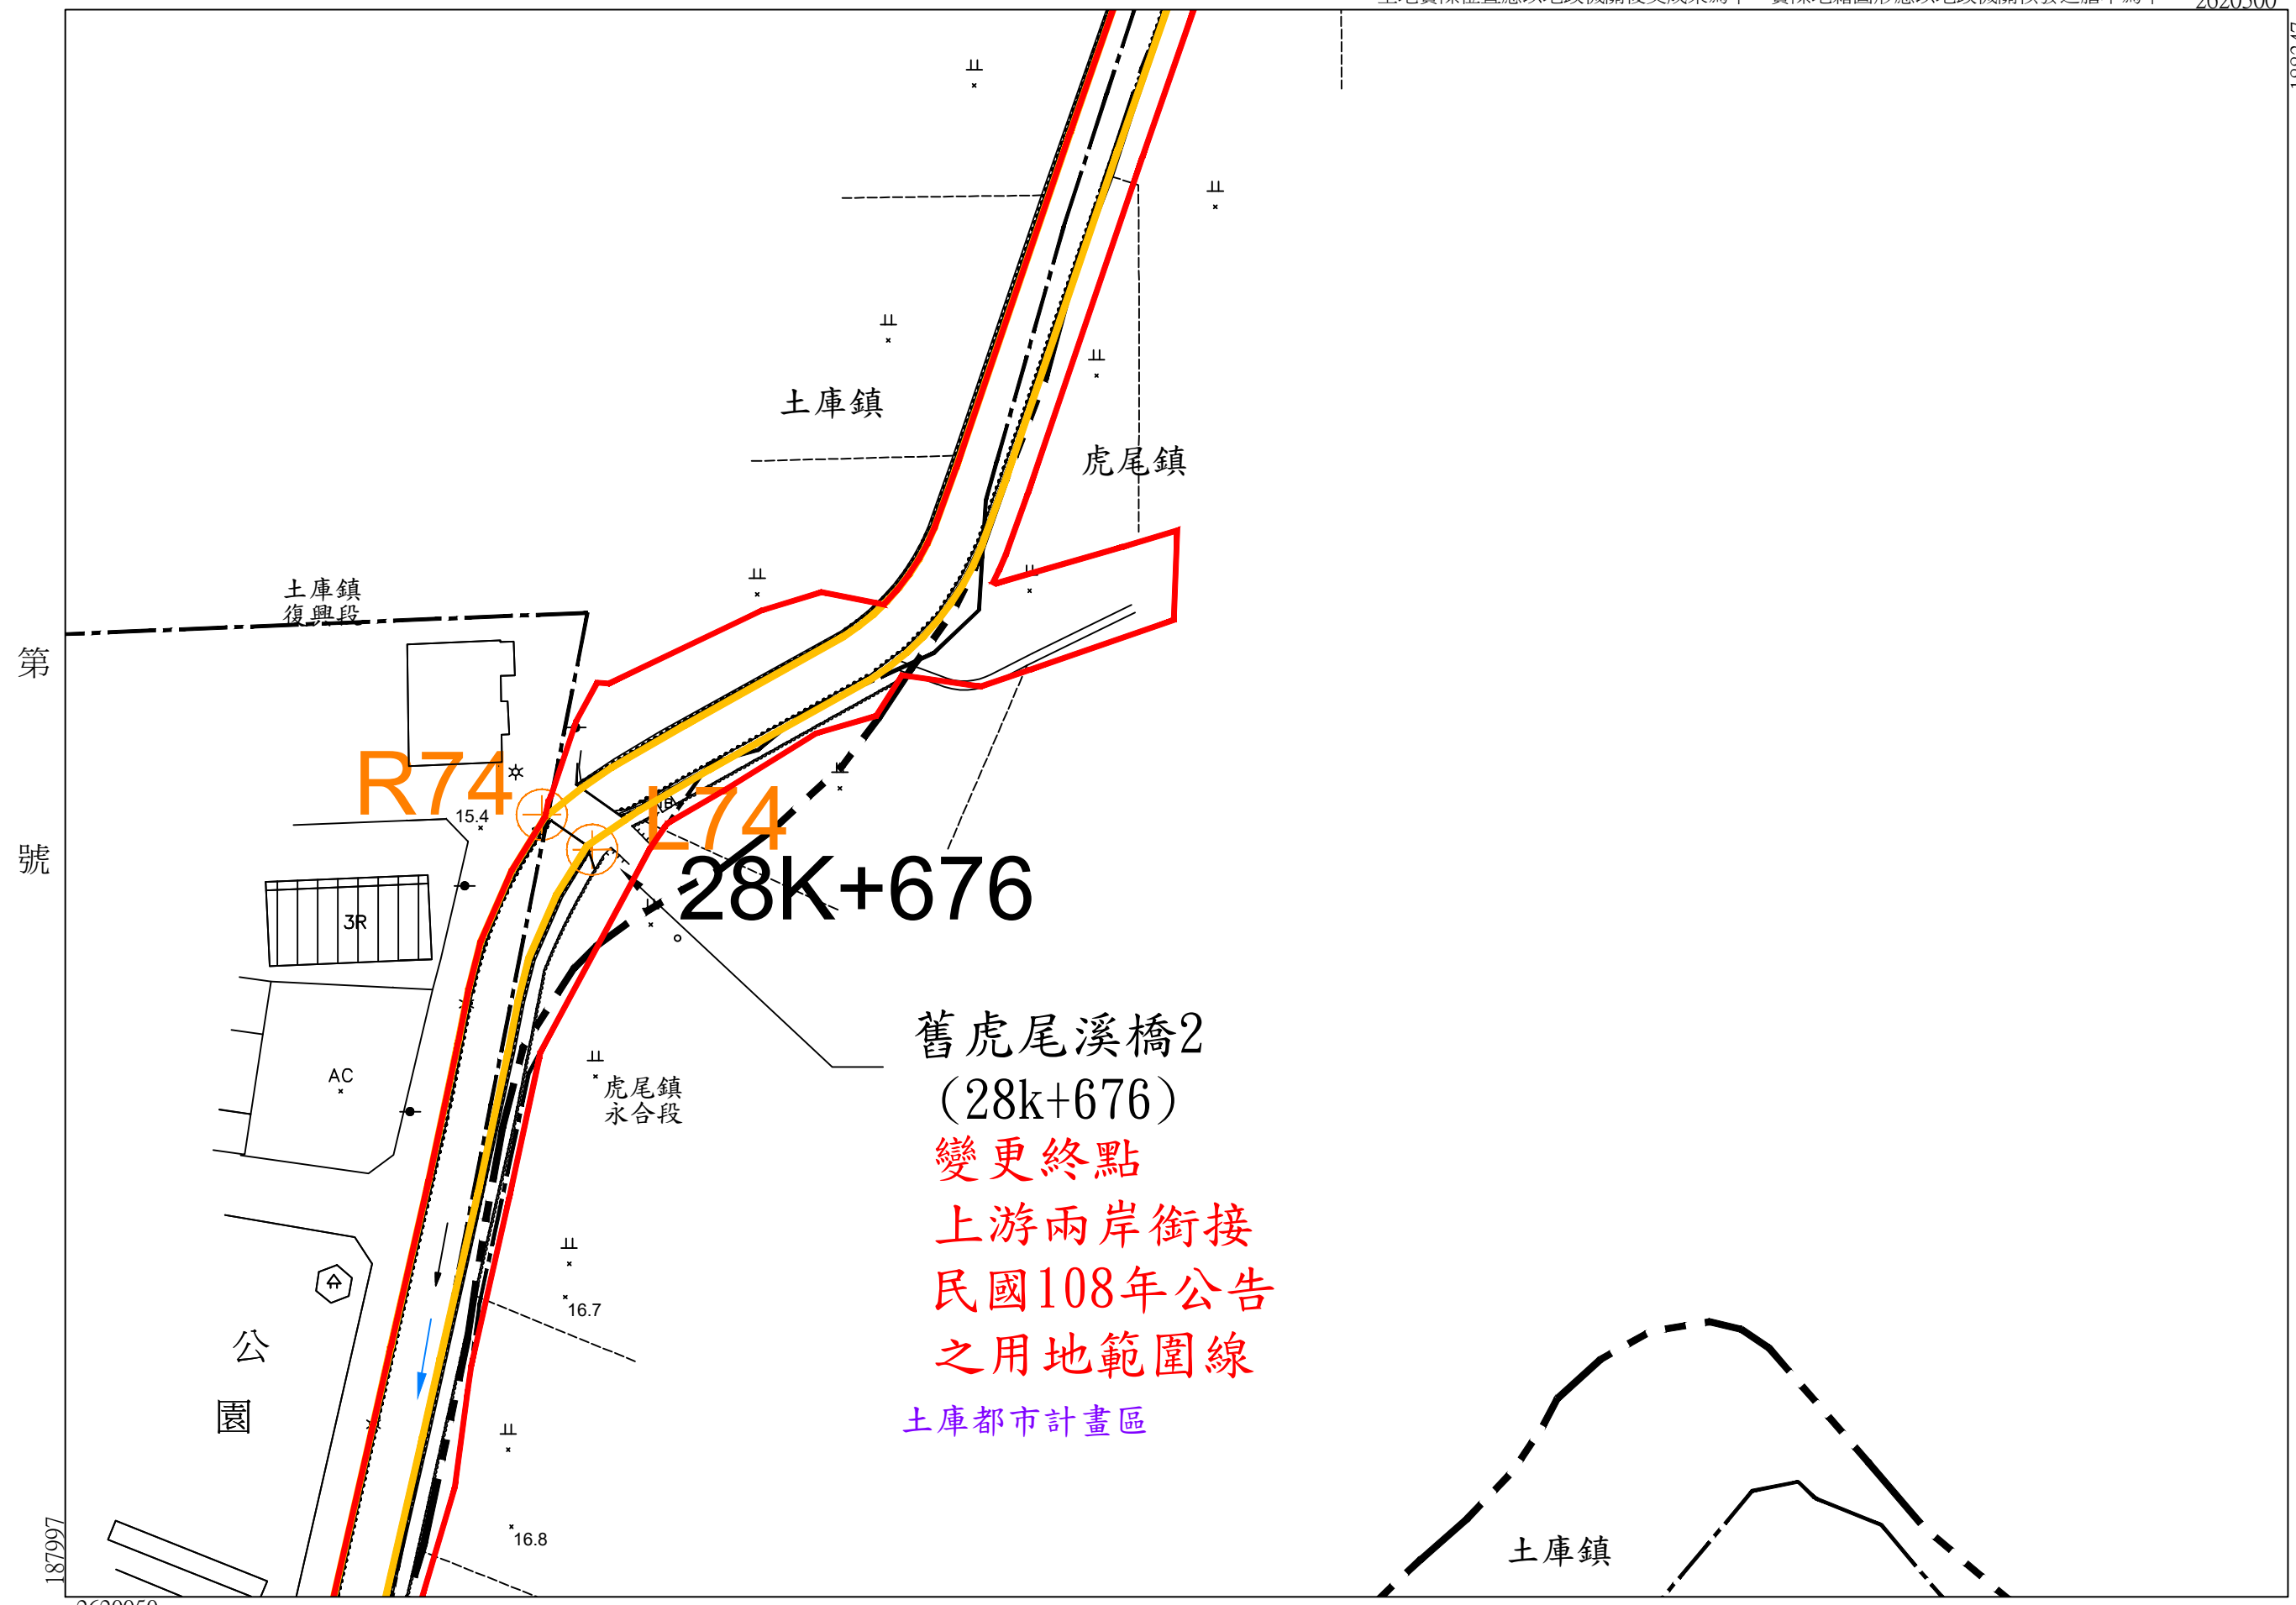號 132 第



第 號

第 號

年 月 日核定公告

號 130 第

比例尺：1/1000 坐標系統：TWD97