
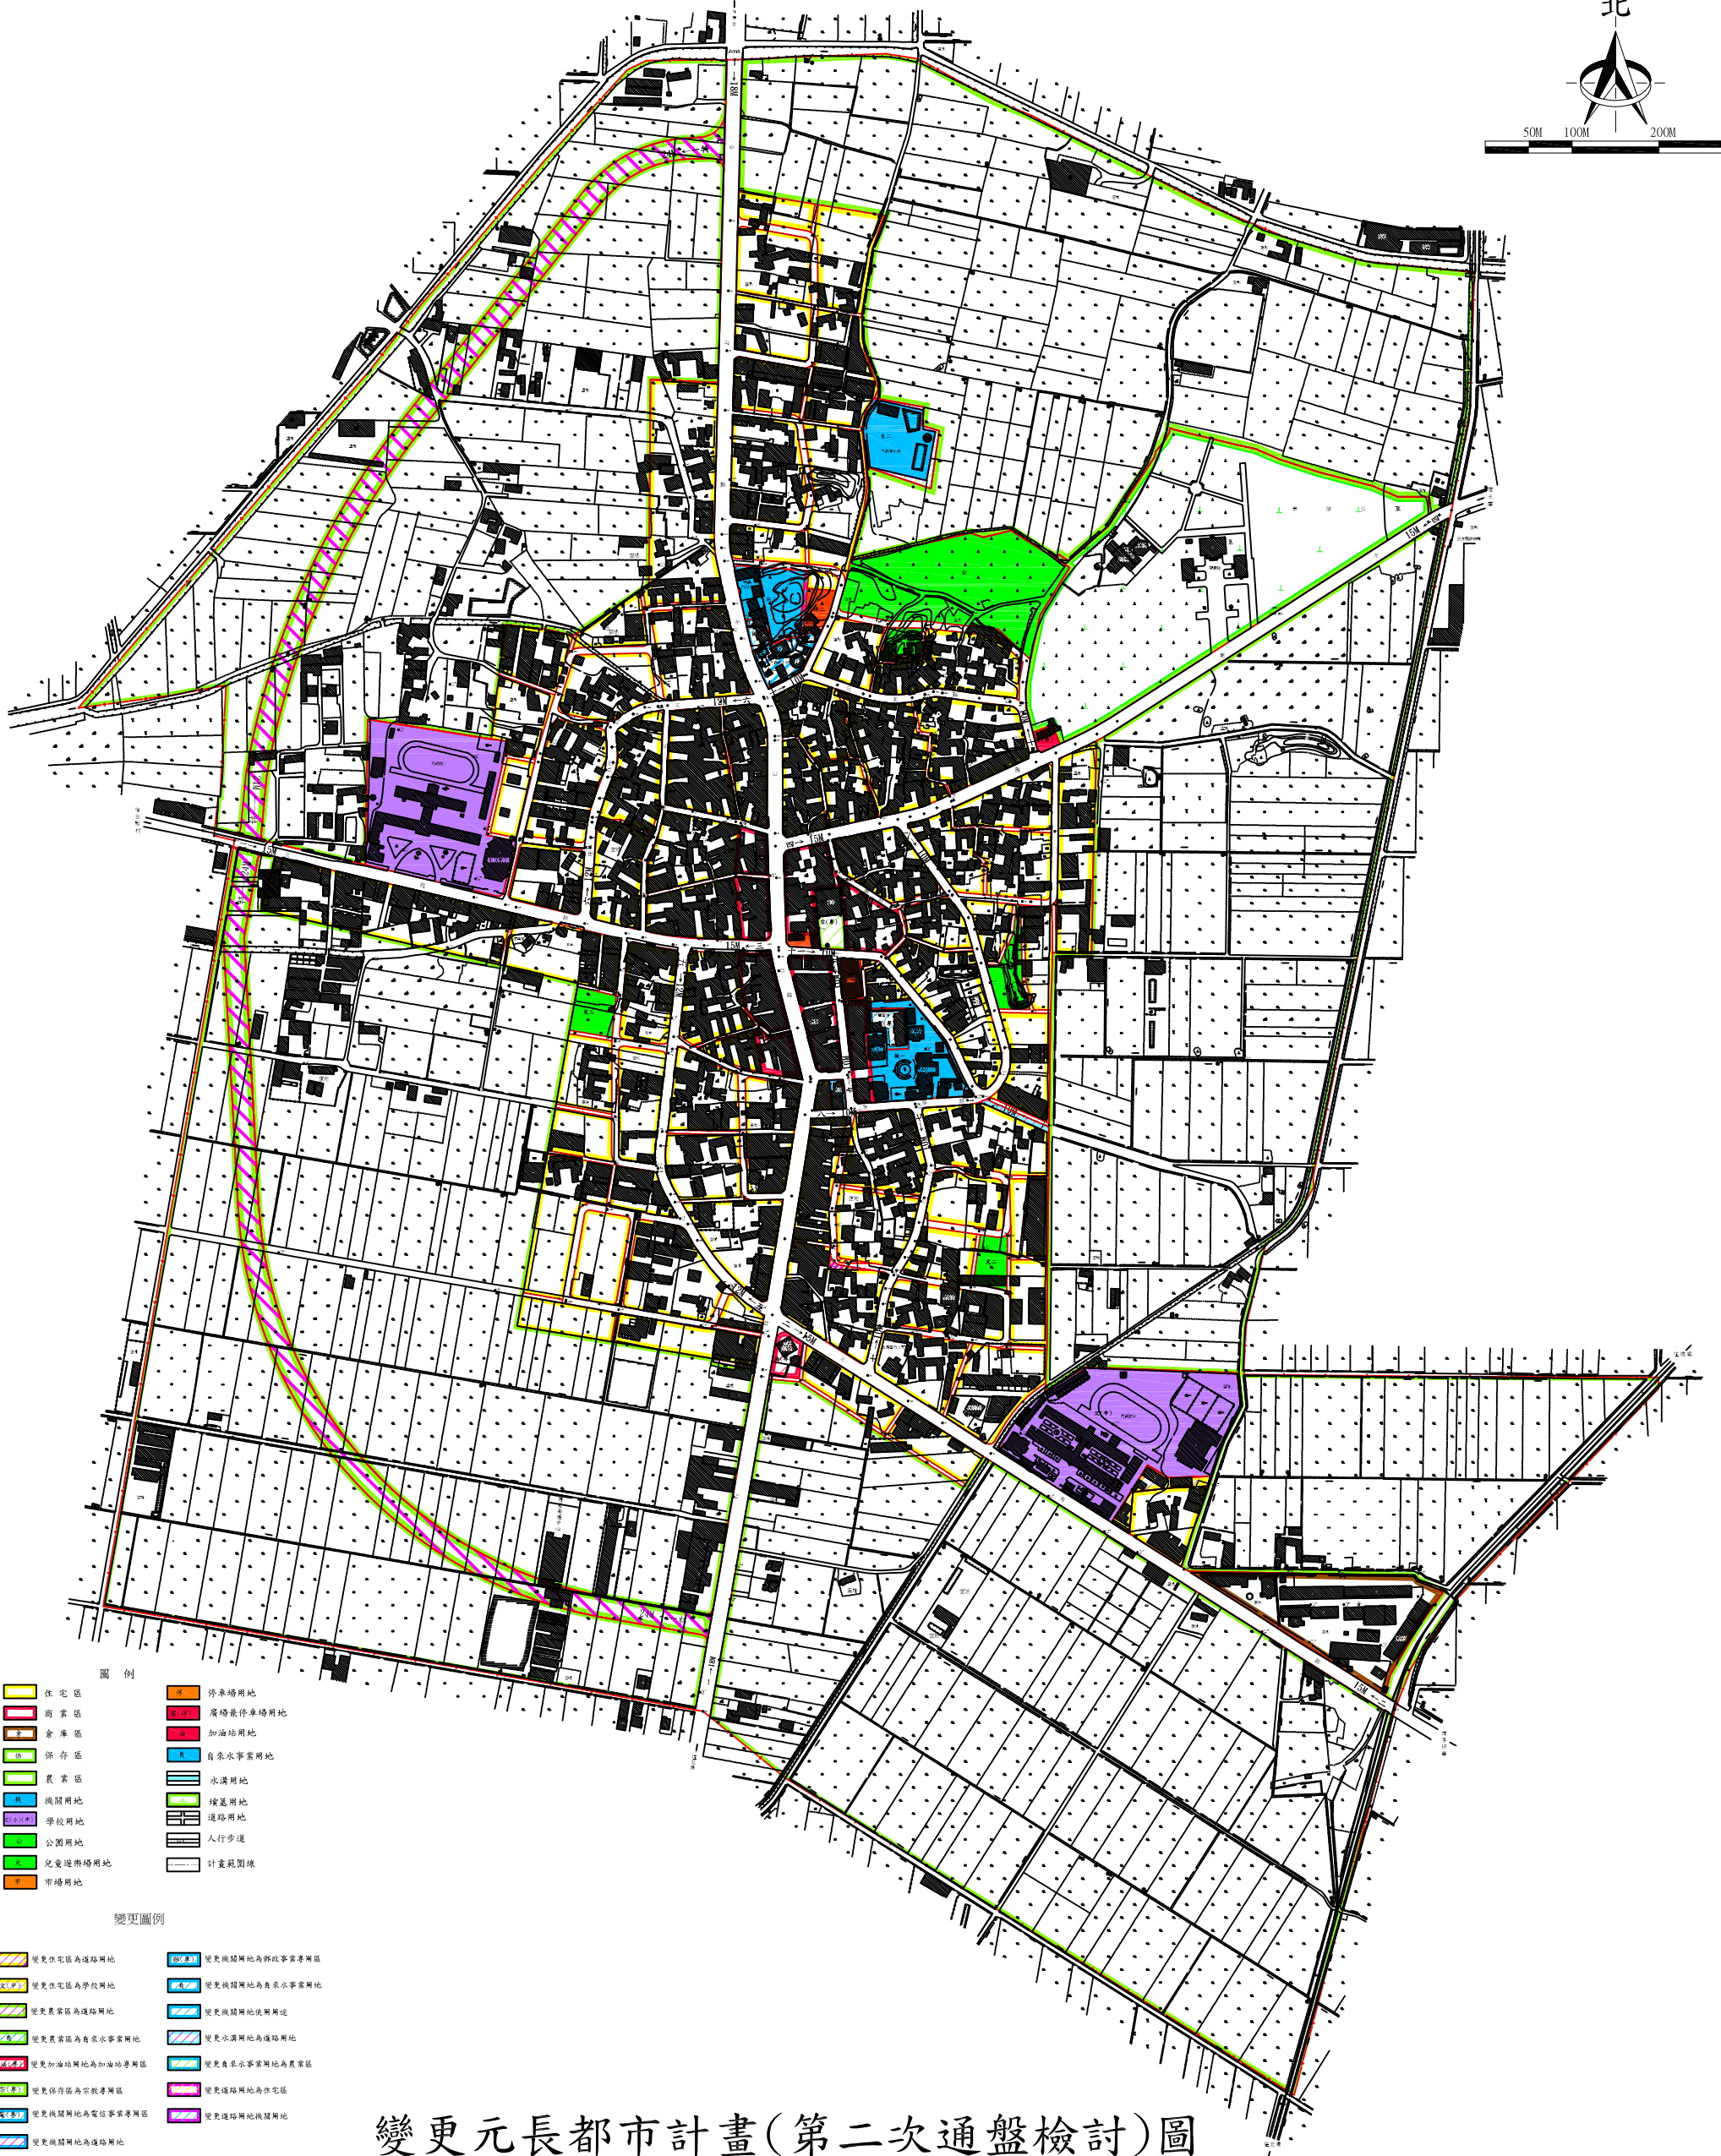


本圖僅供辦理「變更元長都市計畫(都市計畫圖重製專案通盤檢討)」案
 公告徵求意見用
 (係作為與公告徵求意見範圍示意圖對照使用)

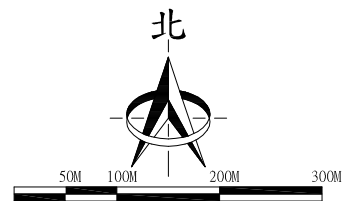

- 圖例
- | | |
|---------|----------|
| 住宅區 | 停車場用地 |
| 商業區 | 廣場兼停車場用地 |
| 倉庫區 | 加油站用地 |
| 保存區 | 自來水事業用地 |
| 農業區 | 水溝用地 |
| 機關用地 | 墳墓用地 |
| 學校用地 | 道路用地 |
| 公園用地 | 人行步道 |
| 兒童遊樂場用地 | 計畫範圍線 |
| 市場用地 | |

- 變更圖例
- | | |
|----------------|-----------------|
| 變更住宅區為道路用地 | 變更機關用地為郵政事業專用區 |
| 變更住宅區為學校用地 | 變更機關用地為自來水事業專用區 |
| 變更農業區為道路用地 | 變更機關用地為使用途 |
| 變更農業區為自來水事業專用區 | 變更水溝用地為道路用地 |
| 變更加油站用地為加油站專用區 | 變更自來水事業專用區為農業區 |
| 變更保存區為宗教專用區 | 變更機關用地為住宅區 |
| 變更機關用地為電信事業專用區 | 變更道路用地為機關用地 |
| 變更機關用地為道路用地 | |

變更元長都市計畫(第二次通盤檢討)圖

註:未指明變更部分均以原計畫為準