

擬定虎尾(廉使地區)特定區計畫細部計畫圖

比例尺：一千分之一

擬定機關：雲林縣政府

中華民國一一二年八月

擬定虎尾(廉使地區)特定區計畫細部計畫圖

圖幅接合表

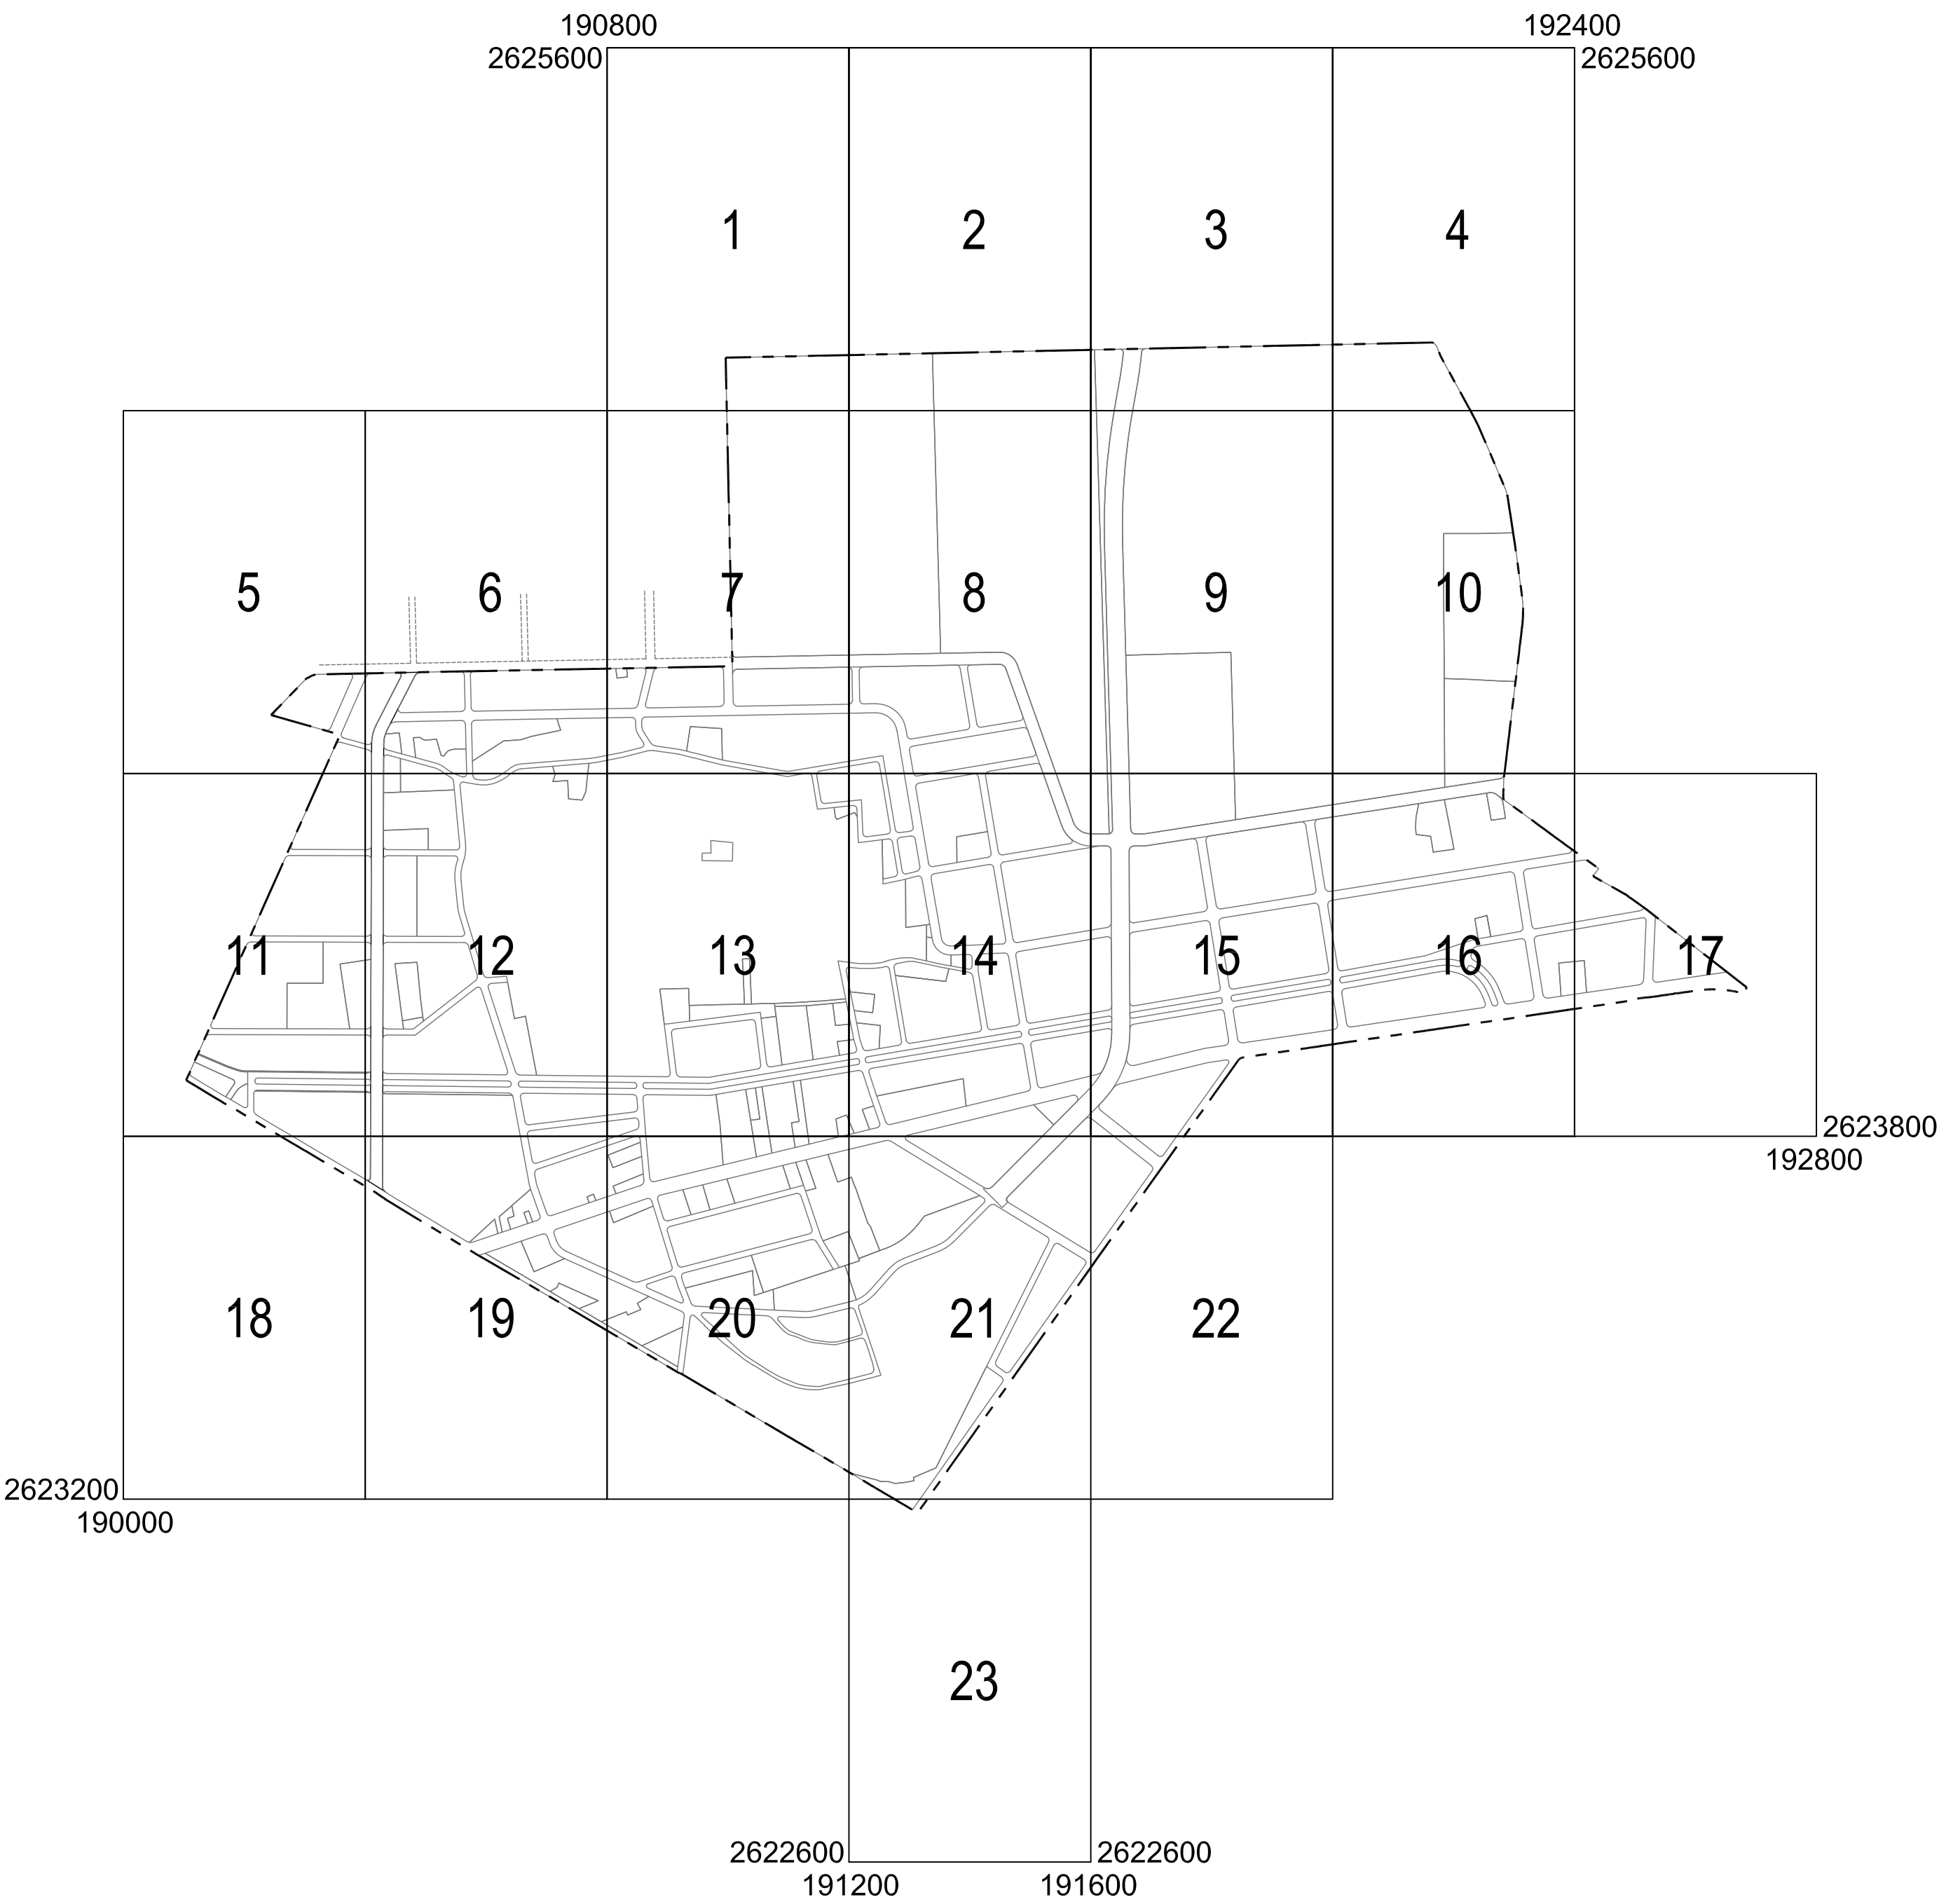
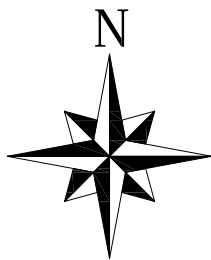


圖 例

圖 示	地物名稱	圖 示	地物名稱	圖 示	地物名稱
△	三角點	——	鬆土路	⊥	墳墓
⊕	主控制點	——	游泳池	⊥	草地
○	導線點	⊥	紀念碑	△	樹林
⊕	水準點	⊕	金爐	△	果樹
+	中心橋	⊕	運動場	△	花園
——	棚(臨時屋)	⊕	廟宇	⊕	旱田
——	永久性房屋	⊕	高壓電塔	⊕	竹林
——	建築中房屋	⊕	停車場	⊕	檳榔園
——	鋼構房屋	⊕	地下停車場出入口	⊕	水田
——	磚造房屋	⊕	涼亭	⊕	蔗園
——	水池	⊕	堆積場	——	等高線
——	水溝	⊕	工廠	——	路牆
——	陸系坎	⊕	銅像	——	鐵絲網
——	人工坎	⊕	廢棄房屋	——	橋樑
——	地類線	⊕	空地	——	水塔
——	田埂	⊕	AC路面	——	水井
——	坎(含石坎)	⊕	PC路面	——	計畫範圍線
——	水系坎	⊕	階梯		
27.10	獨立高程點	⊕	升旗台		
(20.67)	溝底高程點				

圖 例

住	住宅區	廣	廣場用地
住(再)	住宅區(再發展區)	廣停	廣場兼停車場用地
產	產業專用區	廣道	廣場兼道路用地
零工	零星工業區	文大	文大用地
眷專	眷村文化專用區	文中	文中用地
行專	行政專用區	文小	文小用地
文專	文化專用區	停	停車場用地
農專	農業專用區	溝	溝渠用地
宗專	宗教專用區	園	園道用地
電專	電力事業專用區	道	道路用地
公	公園用地	雲	雲高特定區道路用地
公兒	公園兼兒童遊樂場用地	計	計畫範圍


繪圖比例：比例尺一千分之一(測繪精度平面最大誤差<25cm)
測圖期間：自中華民國110年12月起至111年06月止
平面控制：二度分帶橫麥卡托投影TWD97座標系統

190800
2625600

191200
2625600


2625000
190800

2625000
191200

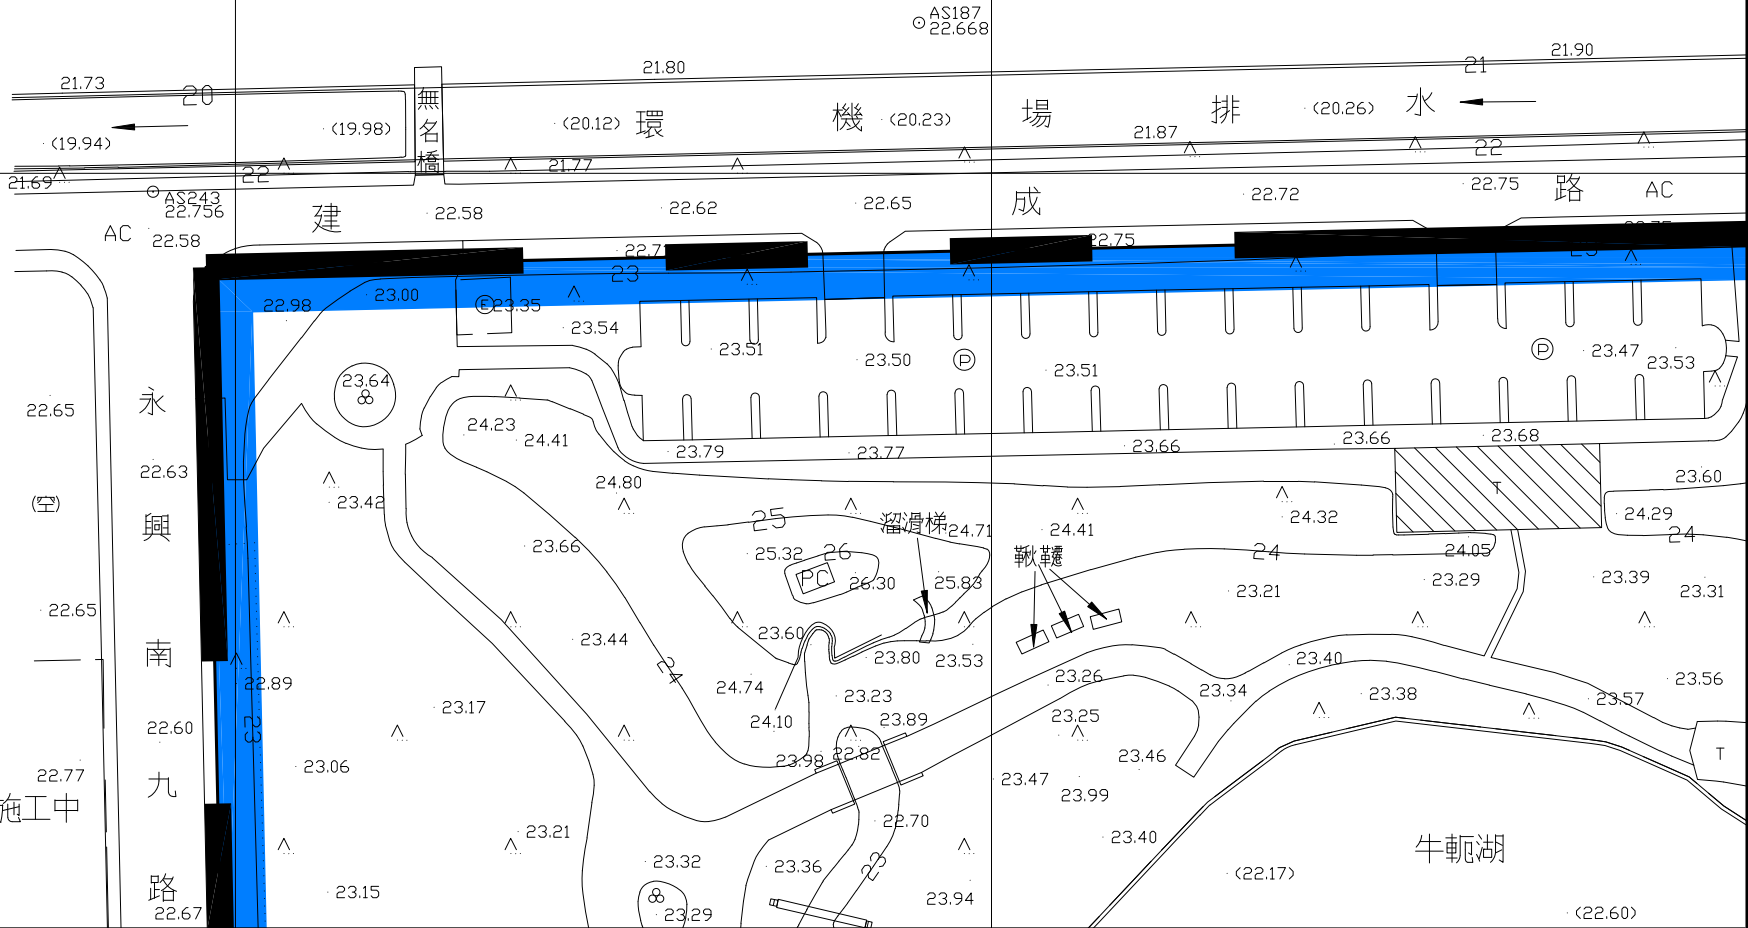

191200
2625600

191600
2625600

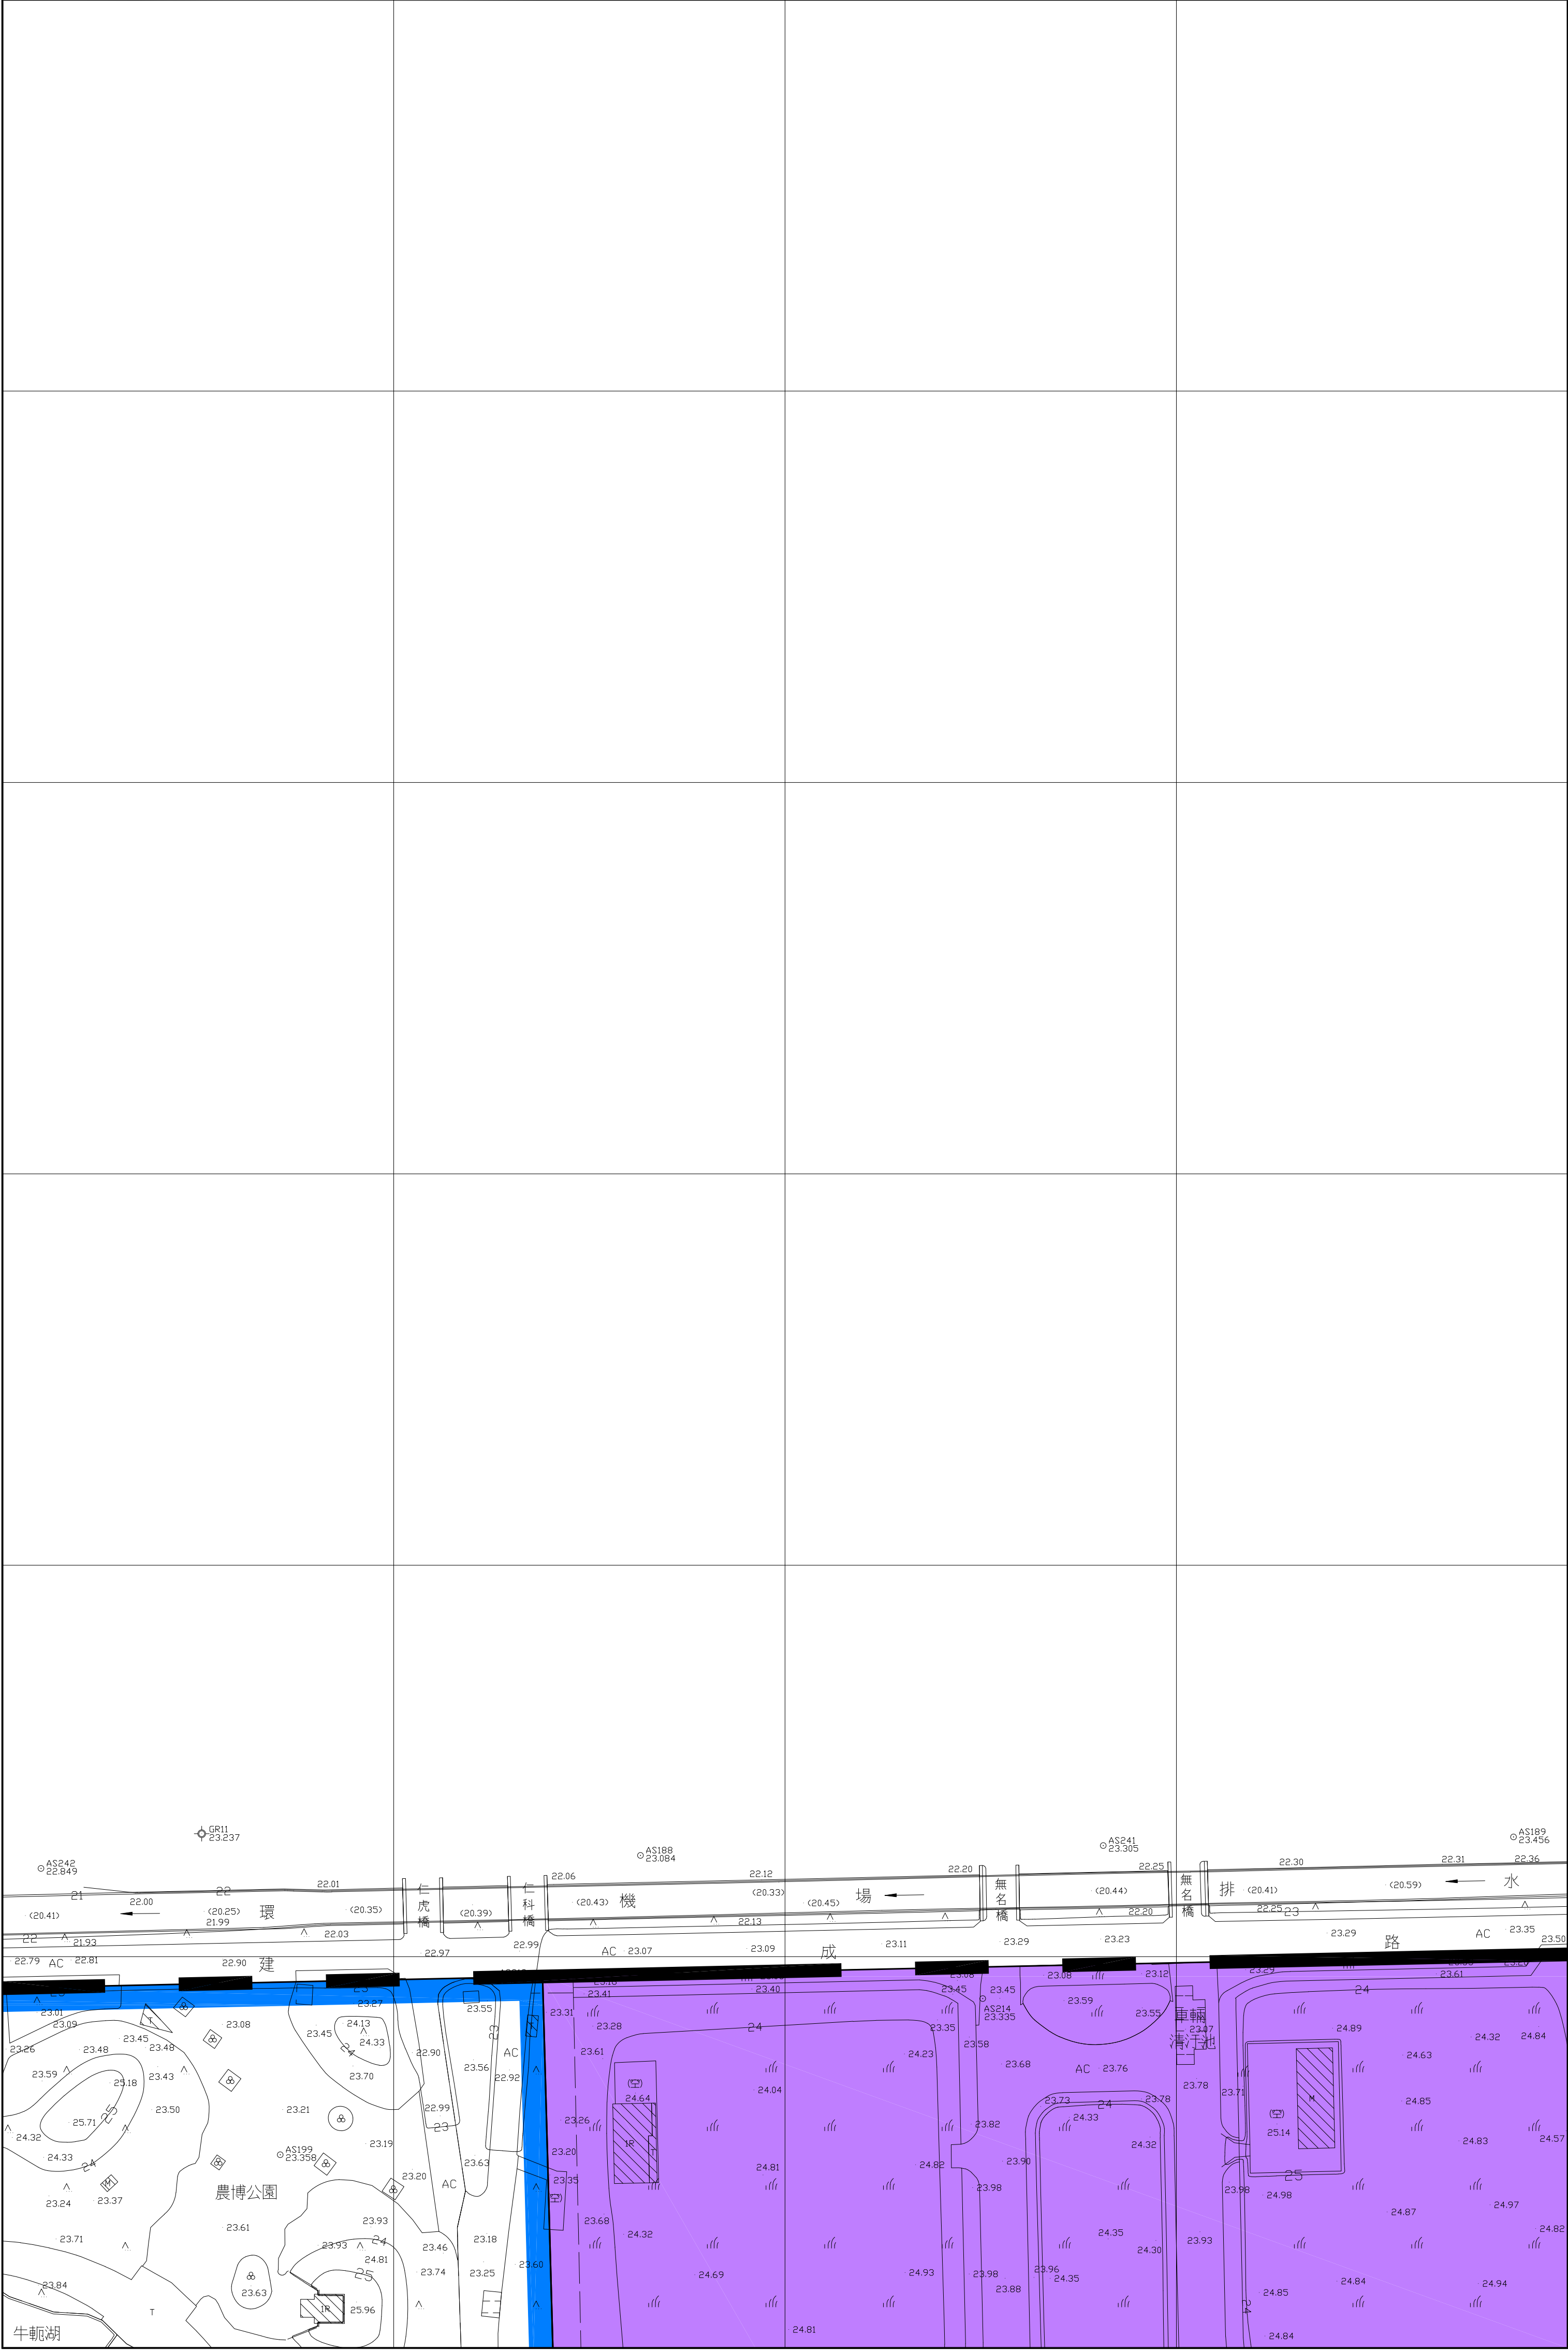


2625000
191200

2625000
191600


01	02	03
07	08	09

02
23

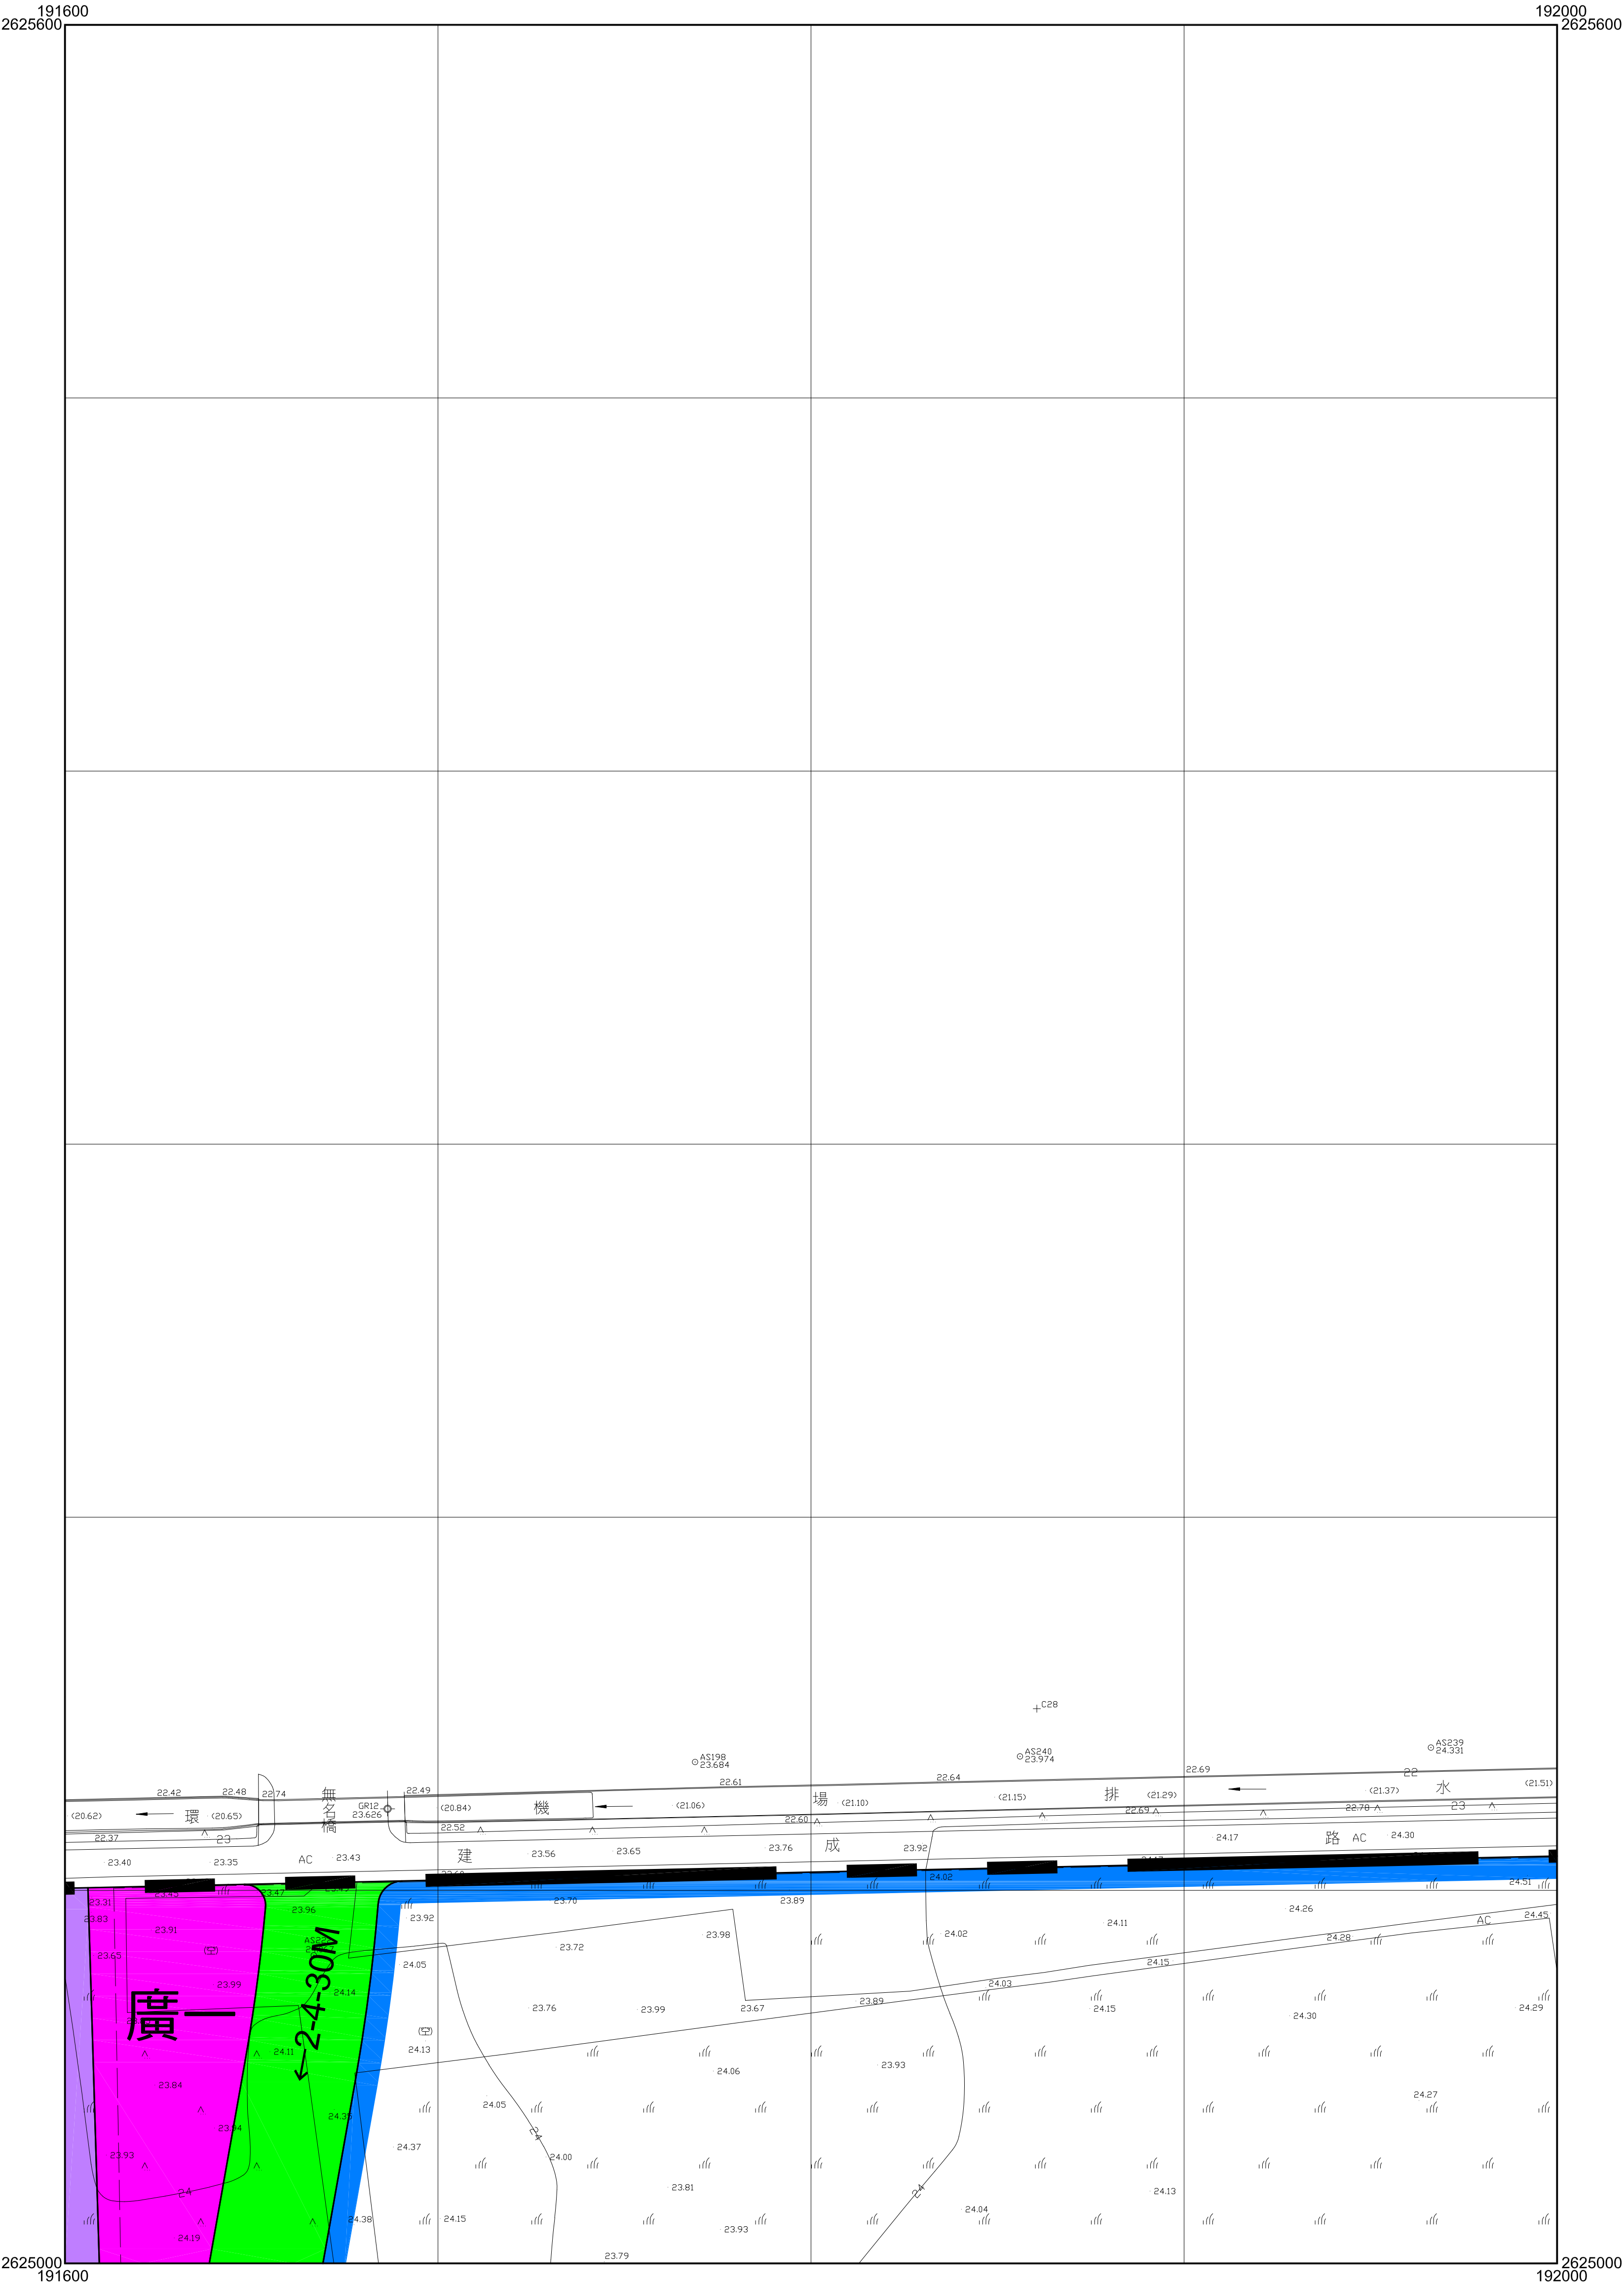



02	03	04
08	09	10


03
23

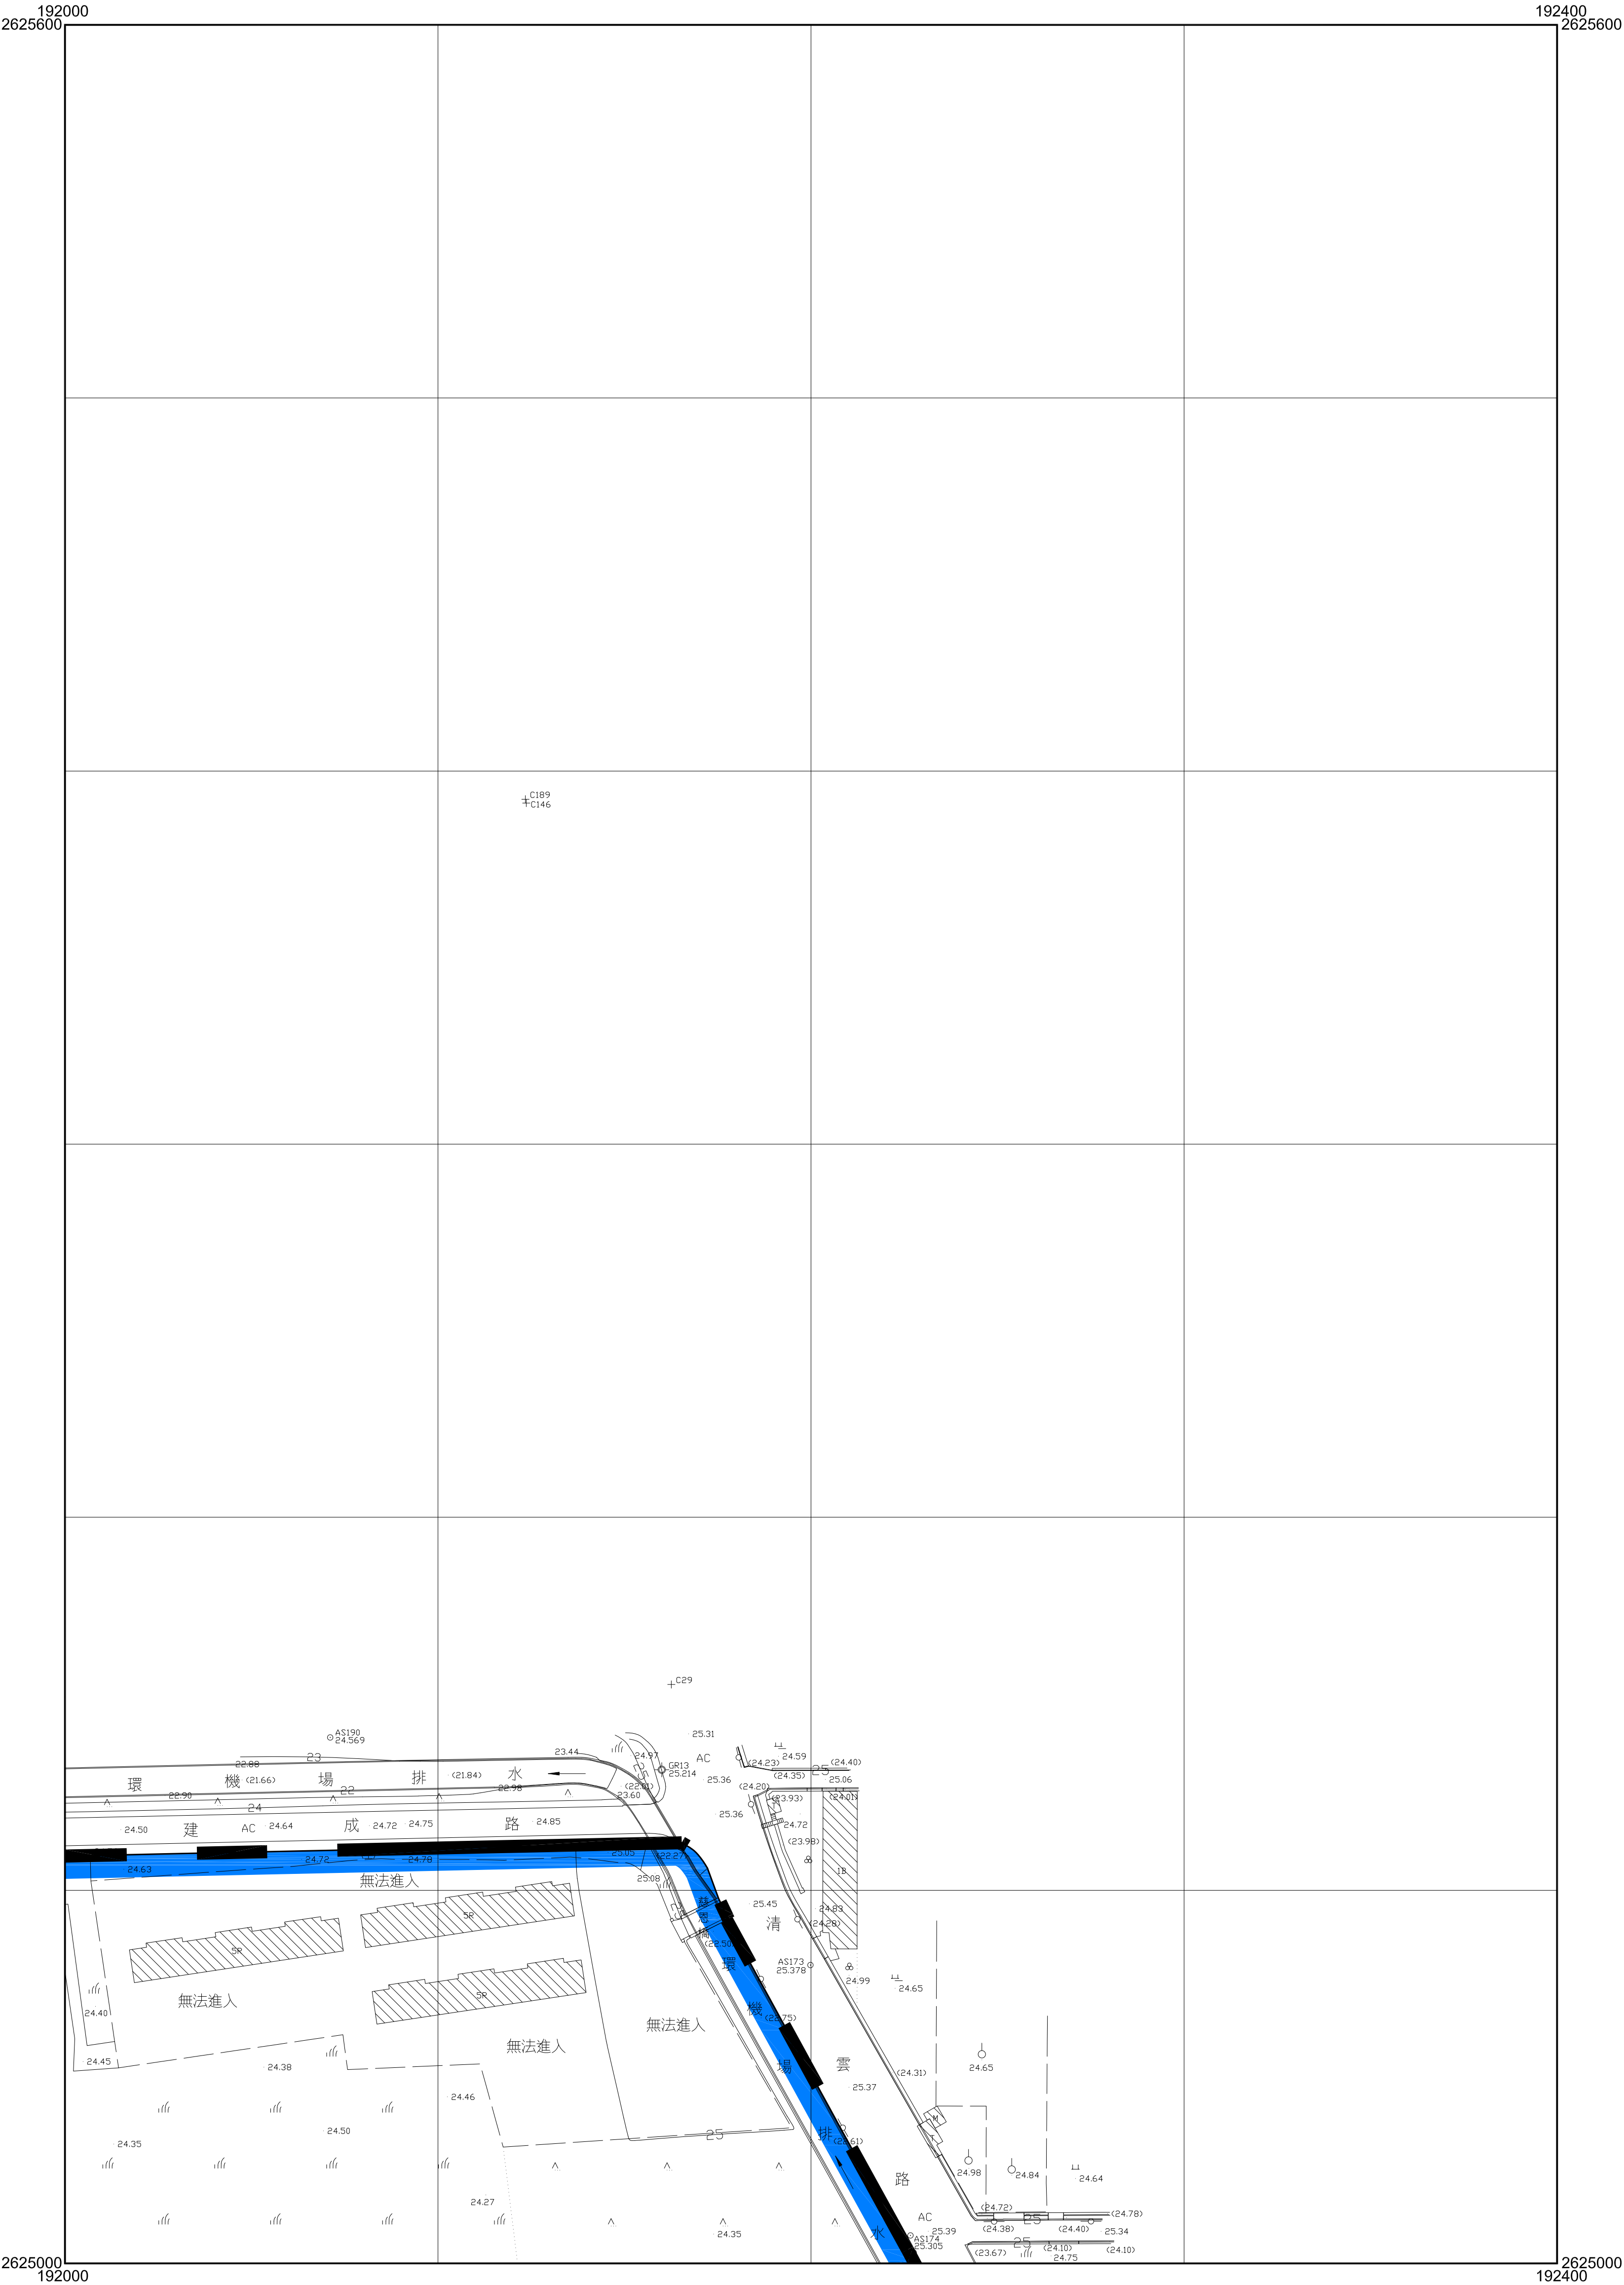

03	04	
09	10	

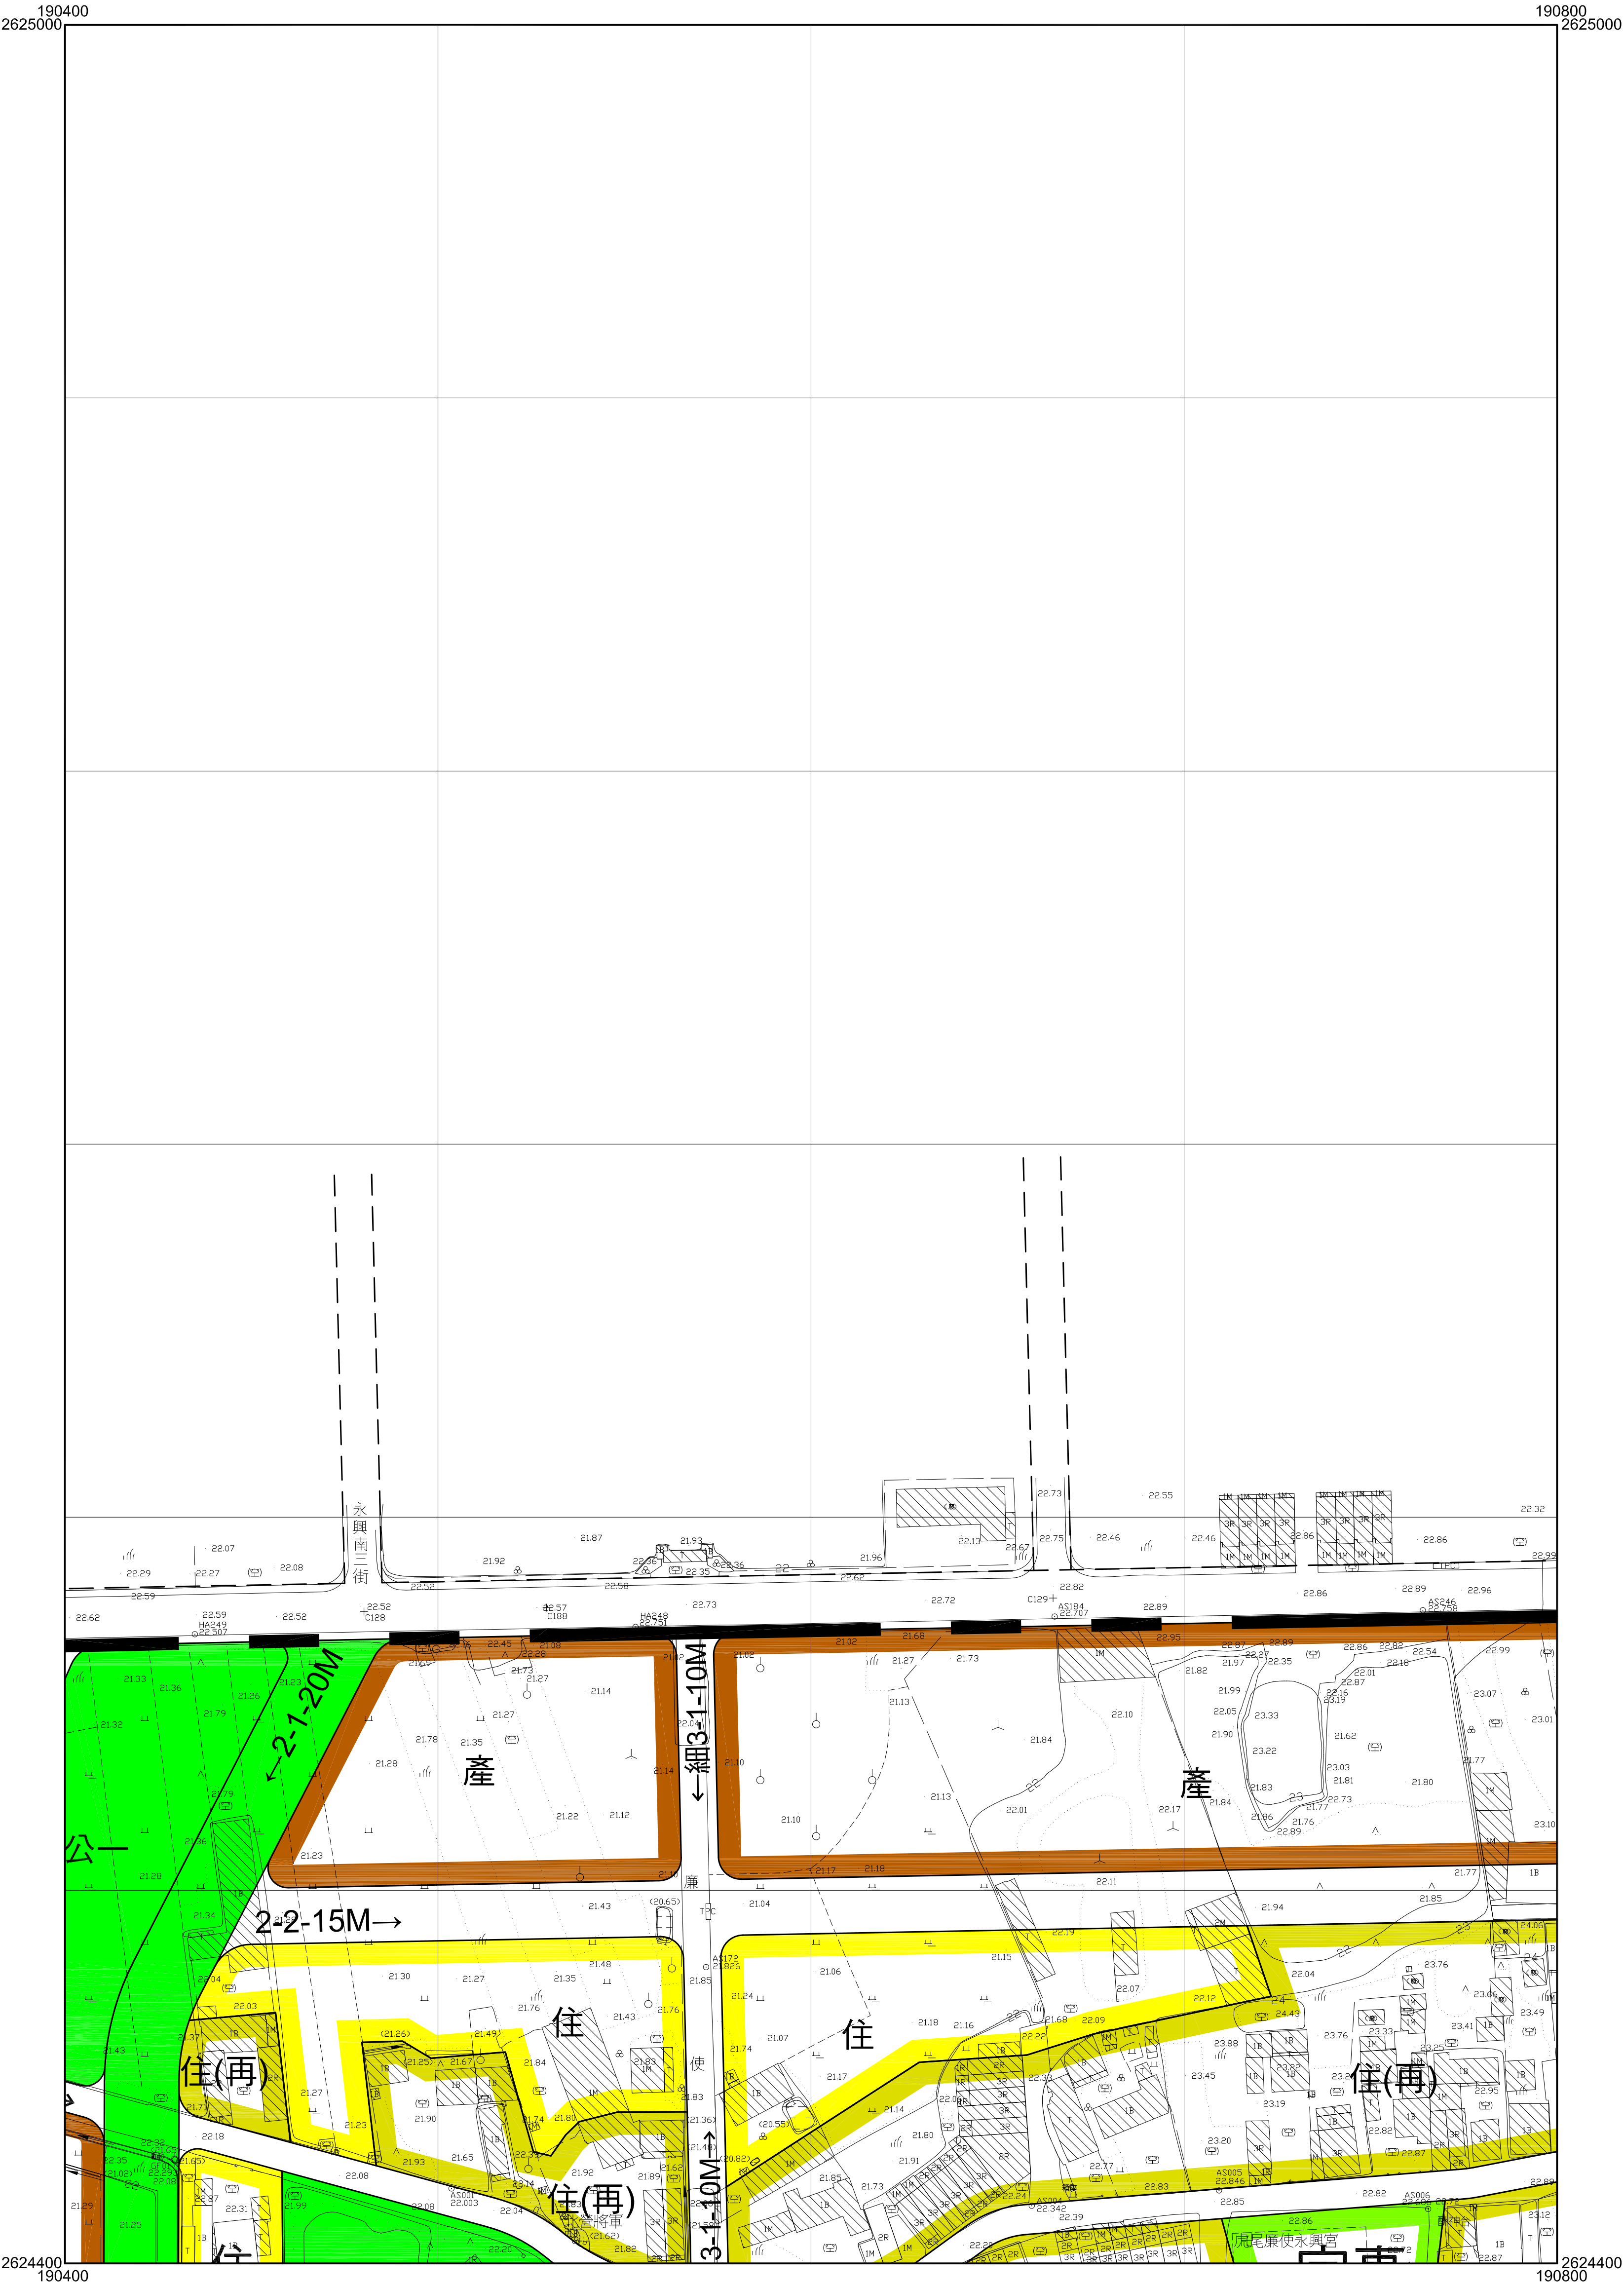

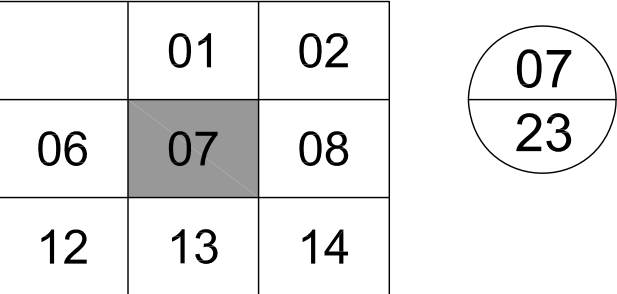


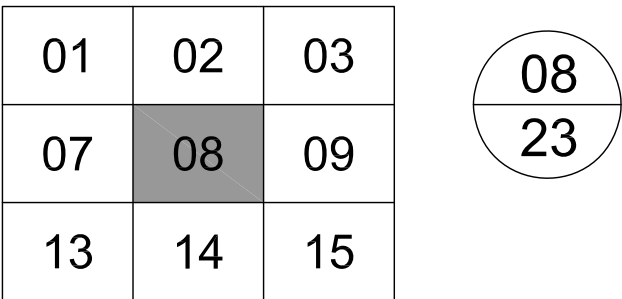




02	03	04
08	09	10
14	15	16


09
23

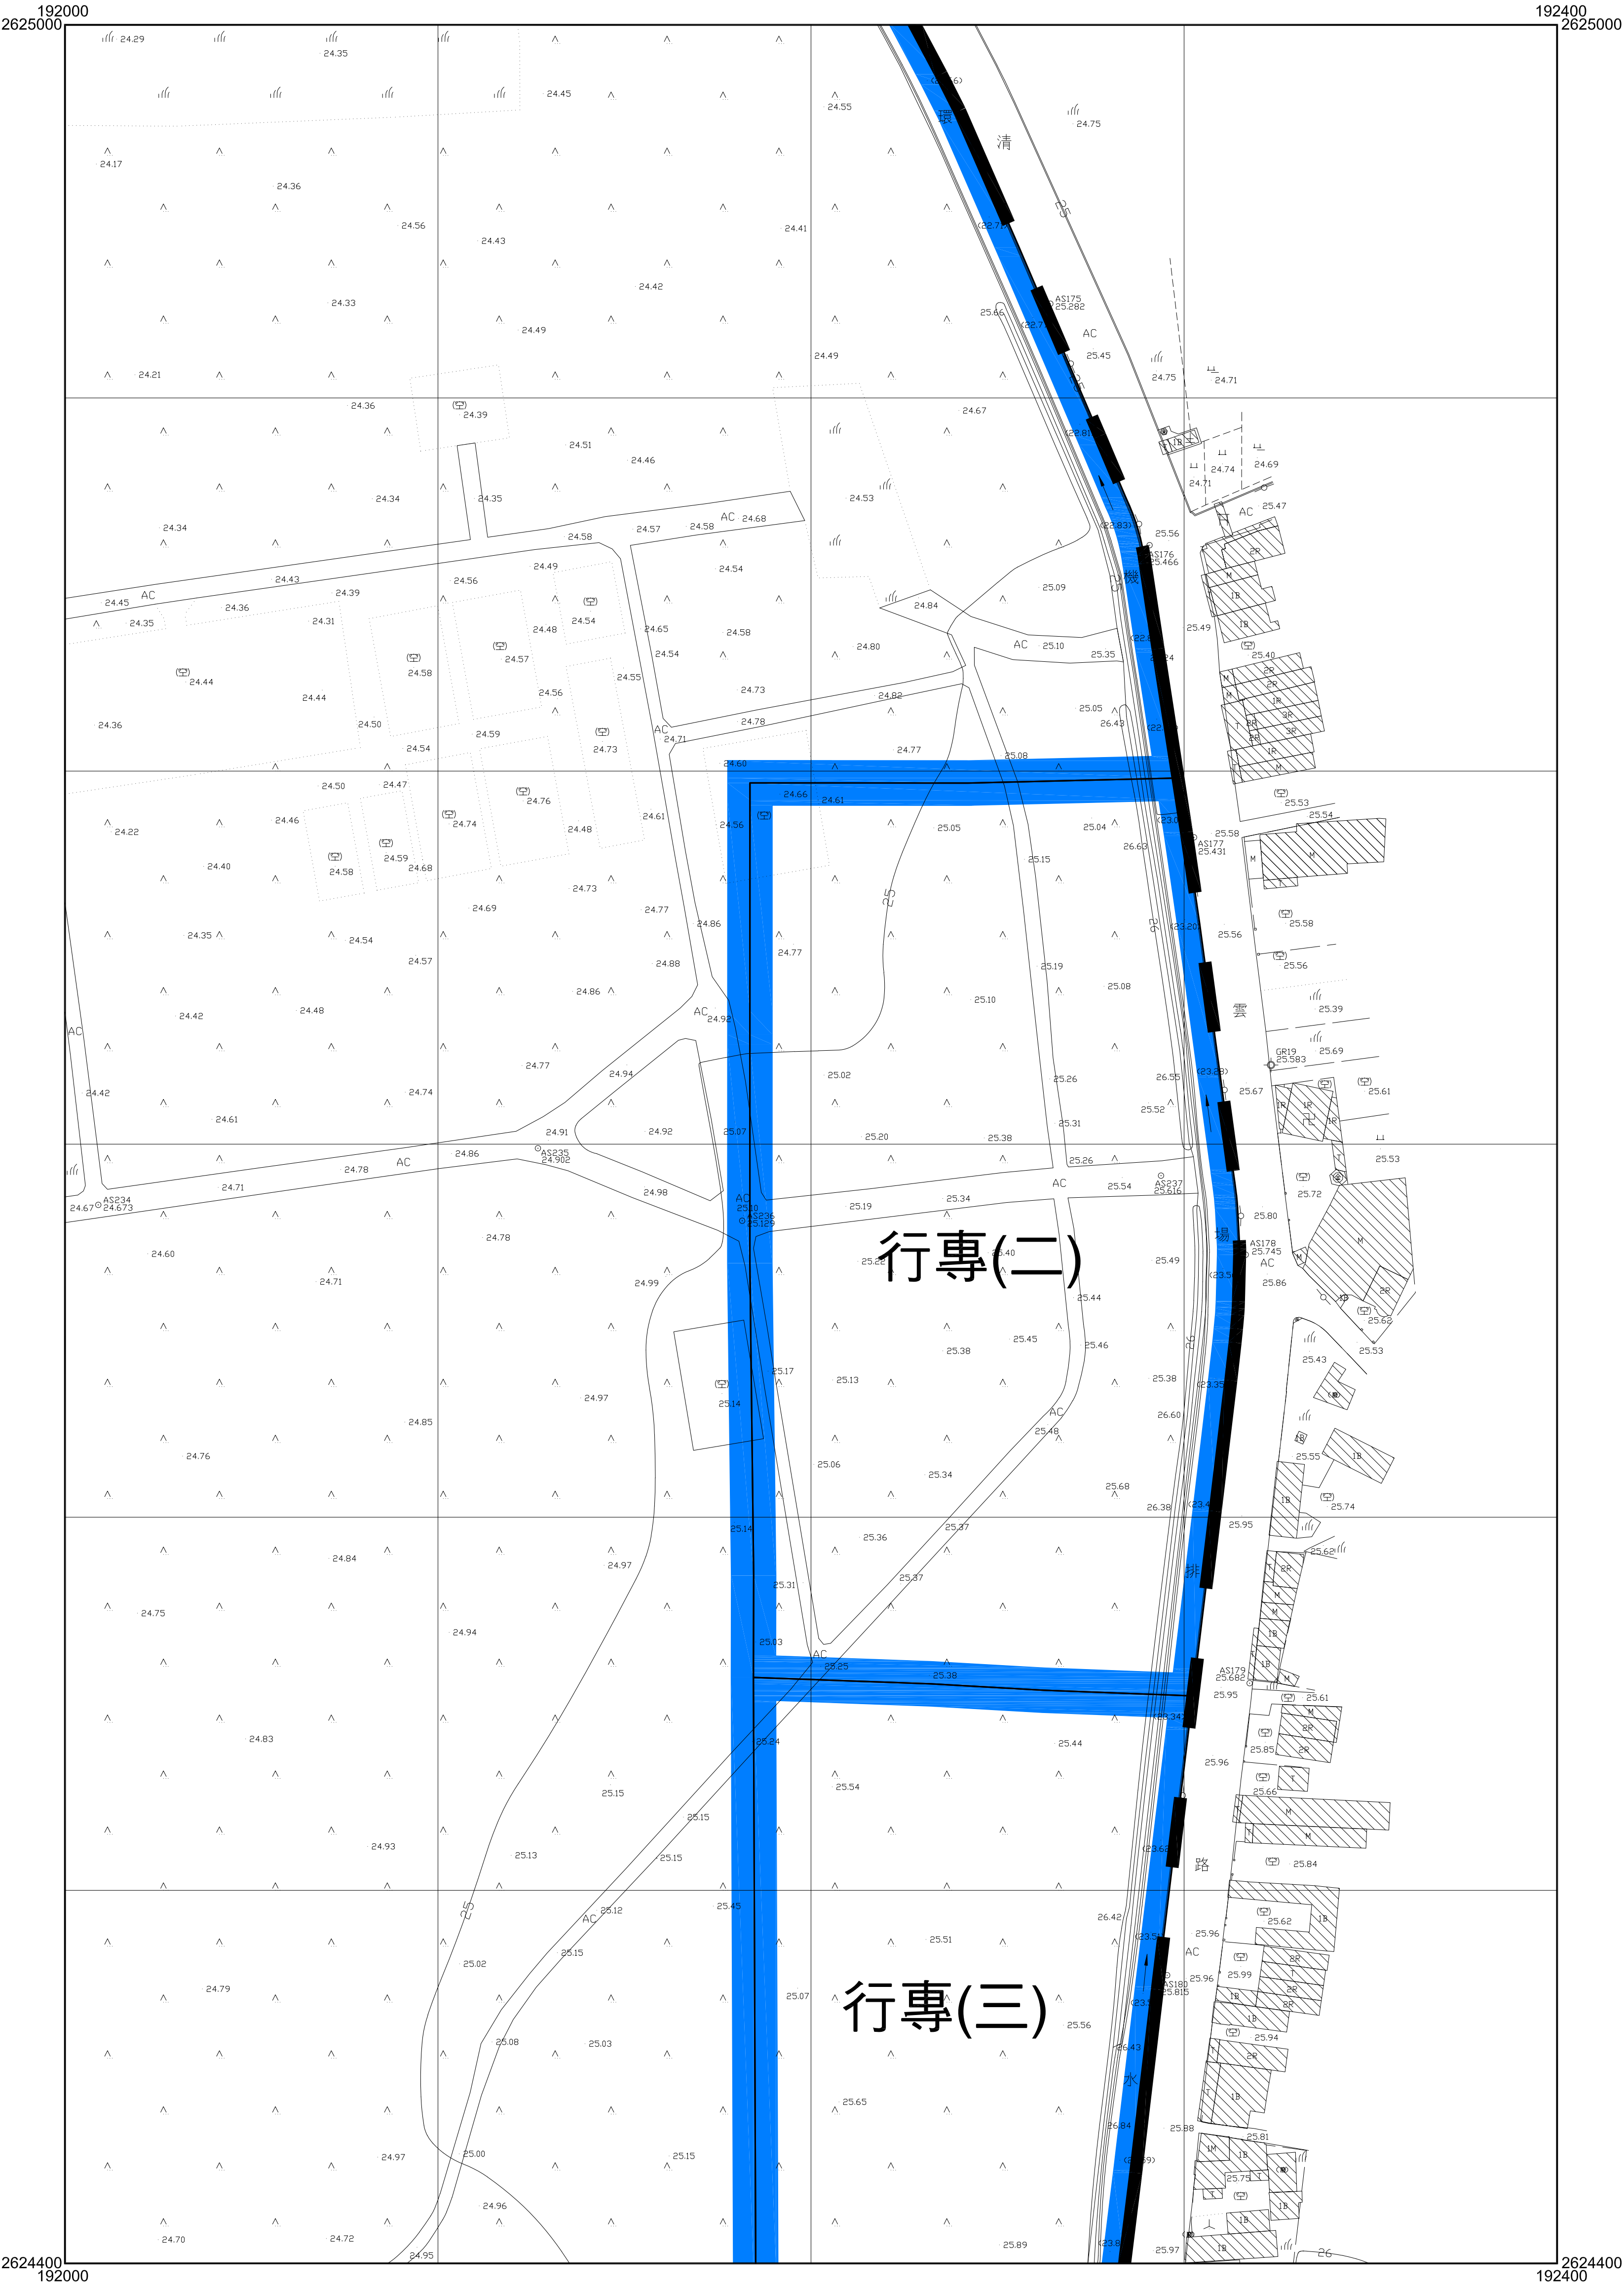

03	04	
09	10	
15	16	17


10
23

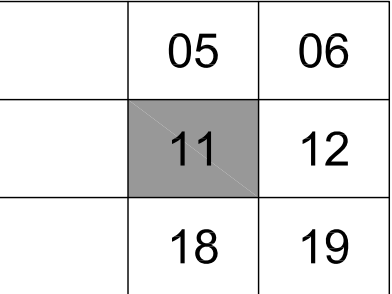
$$\frac{11}{23}$$

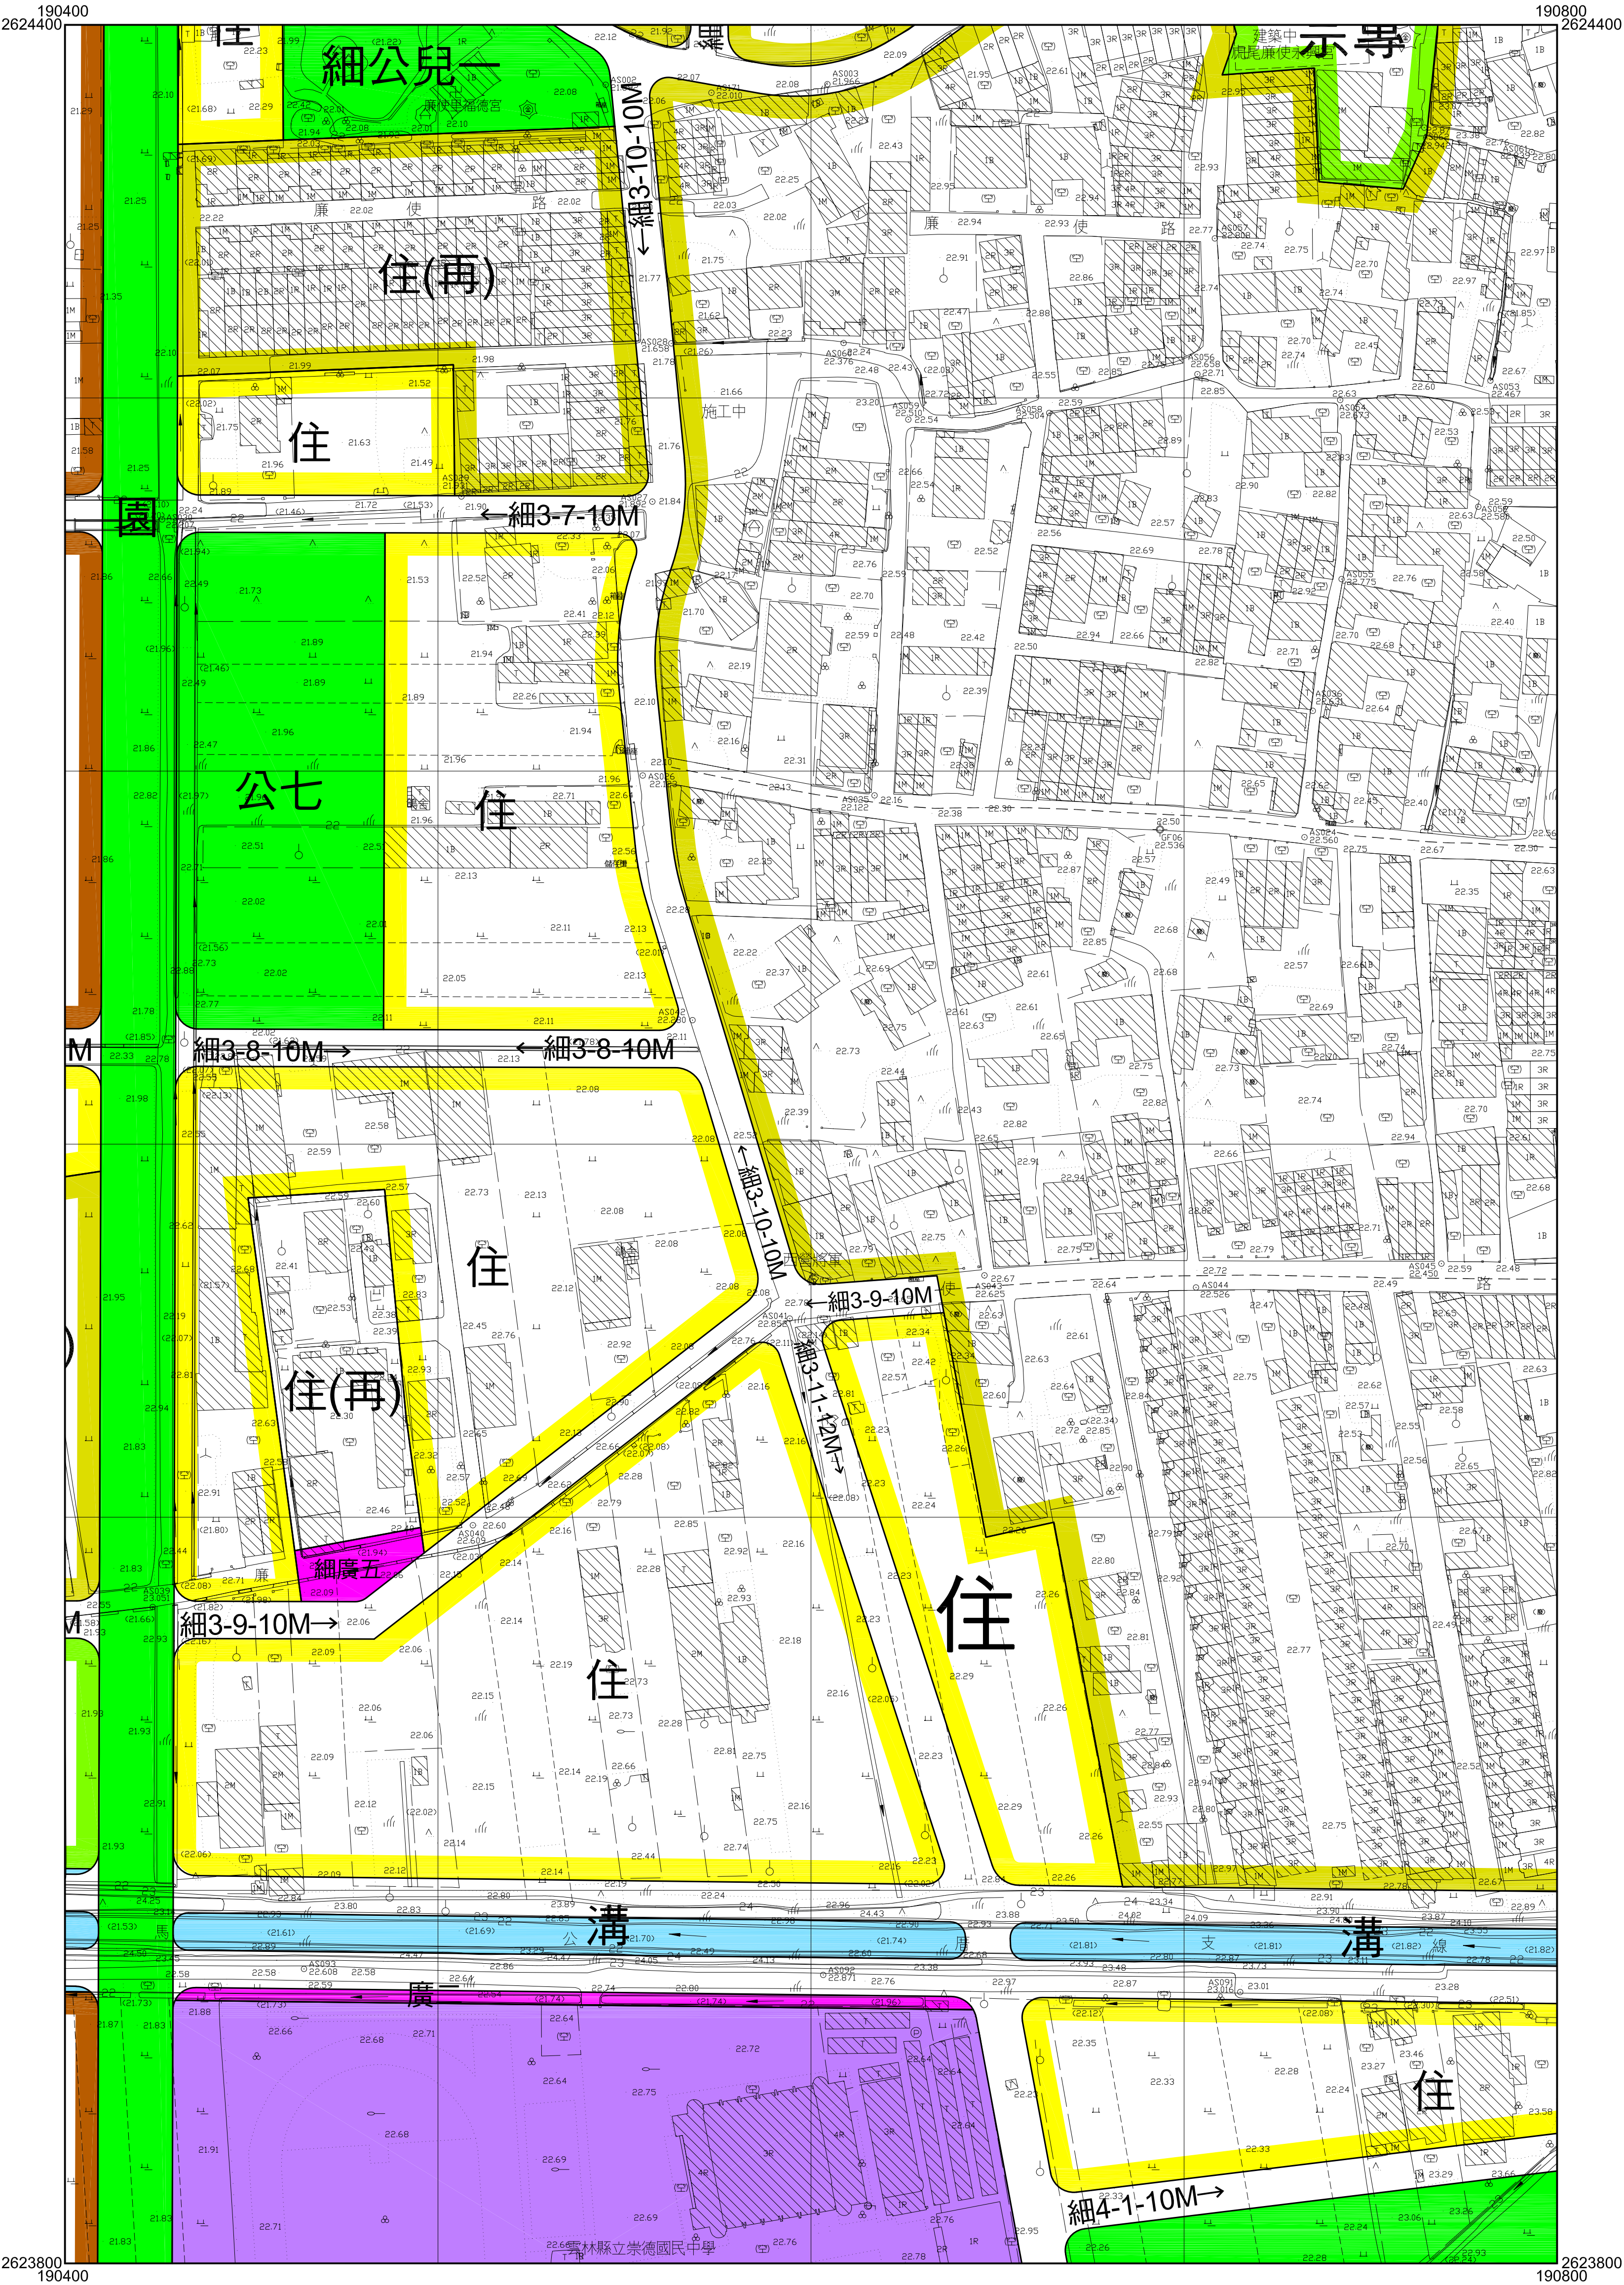


05	06	07
11	12	13
18	19	20

12
23

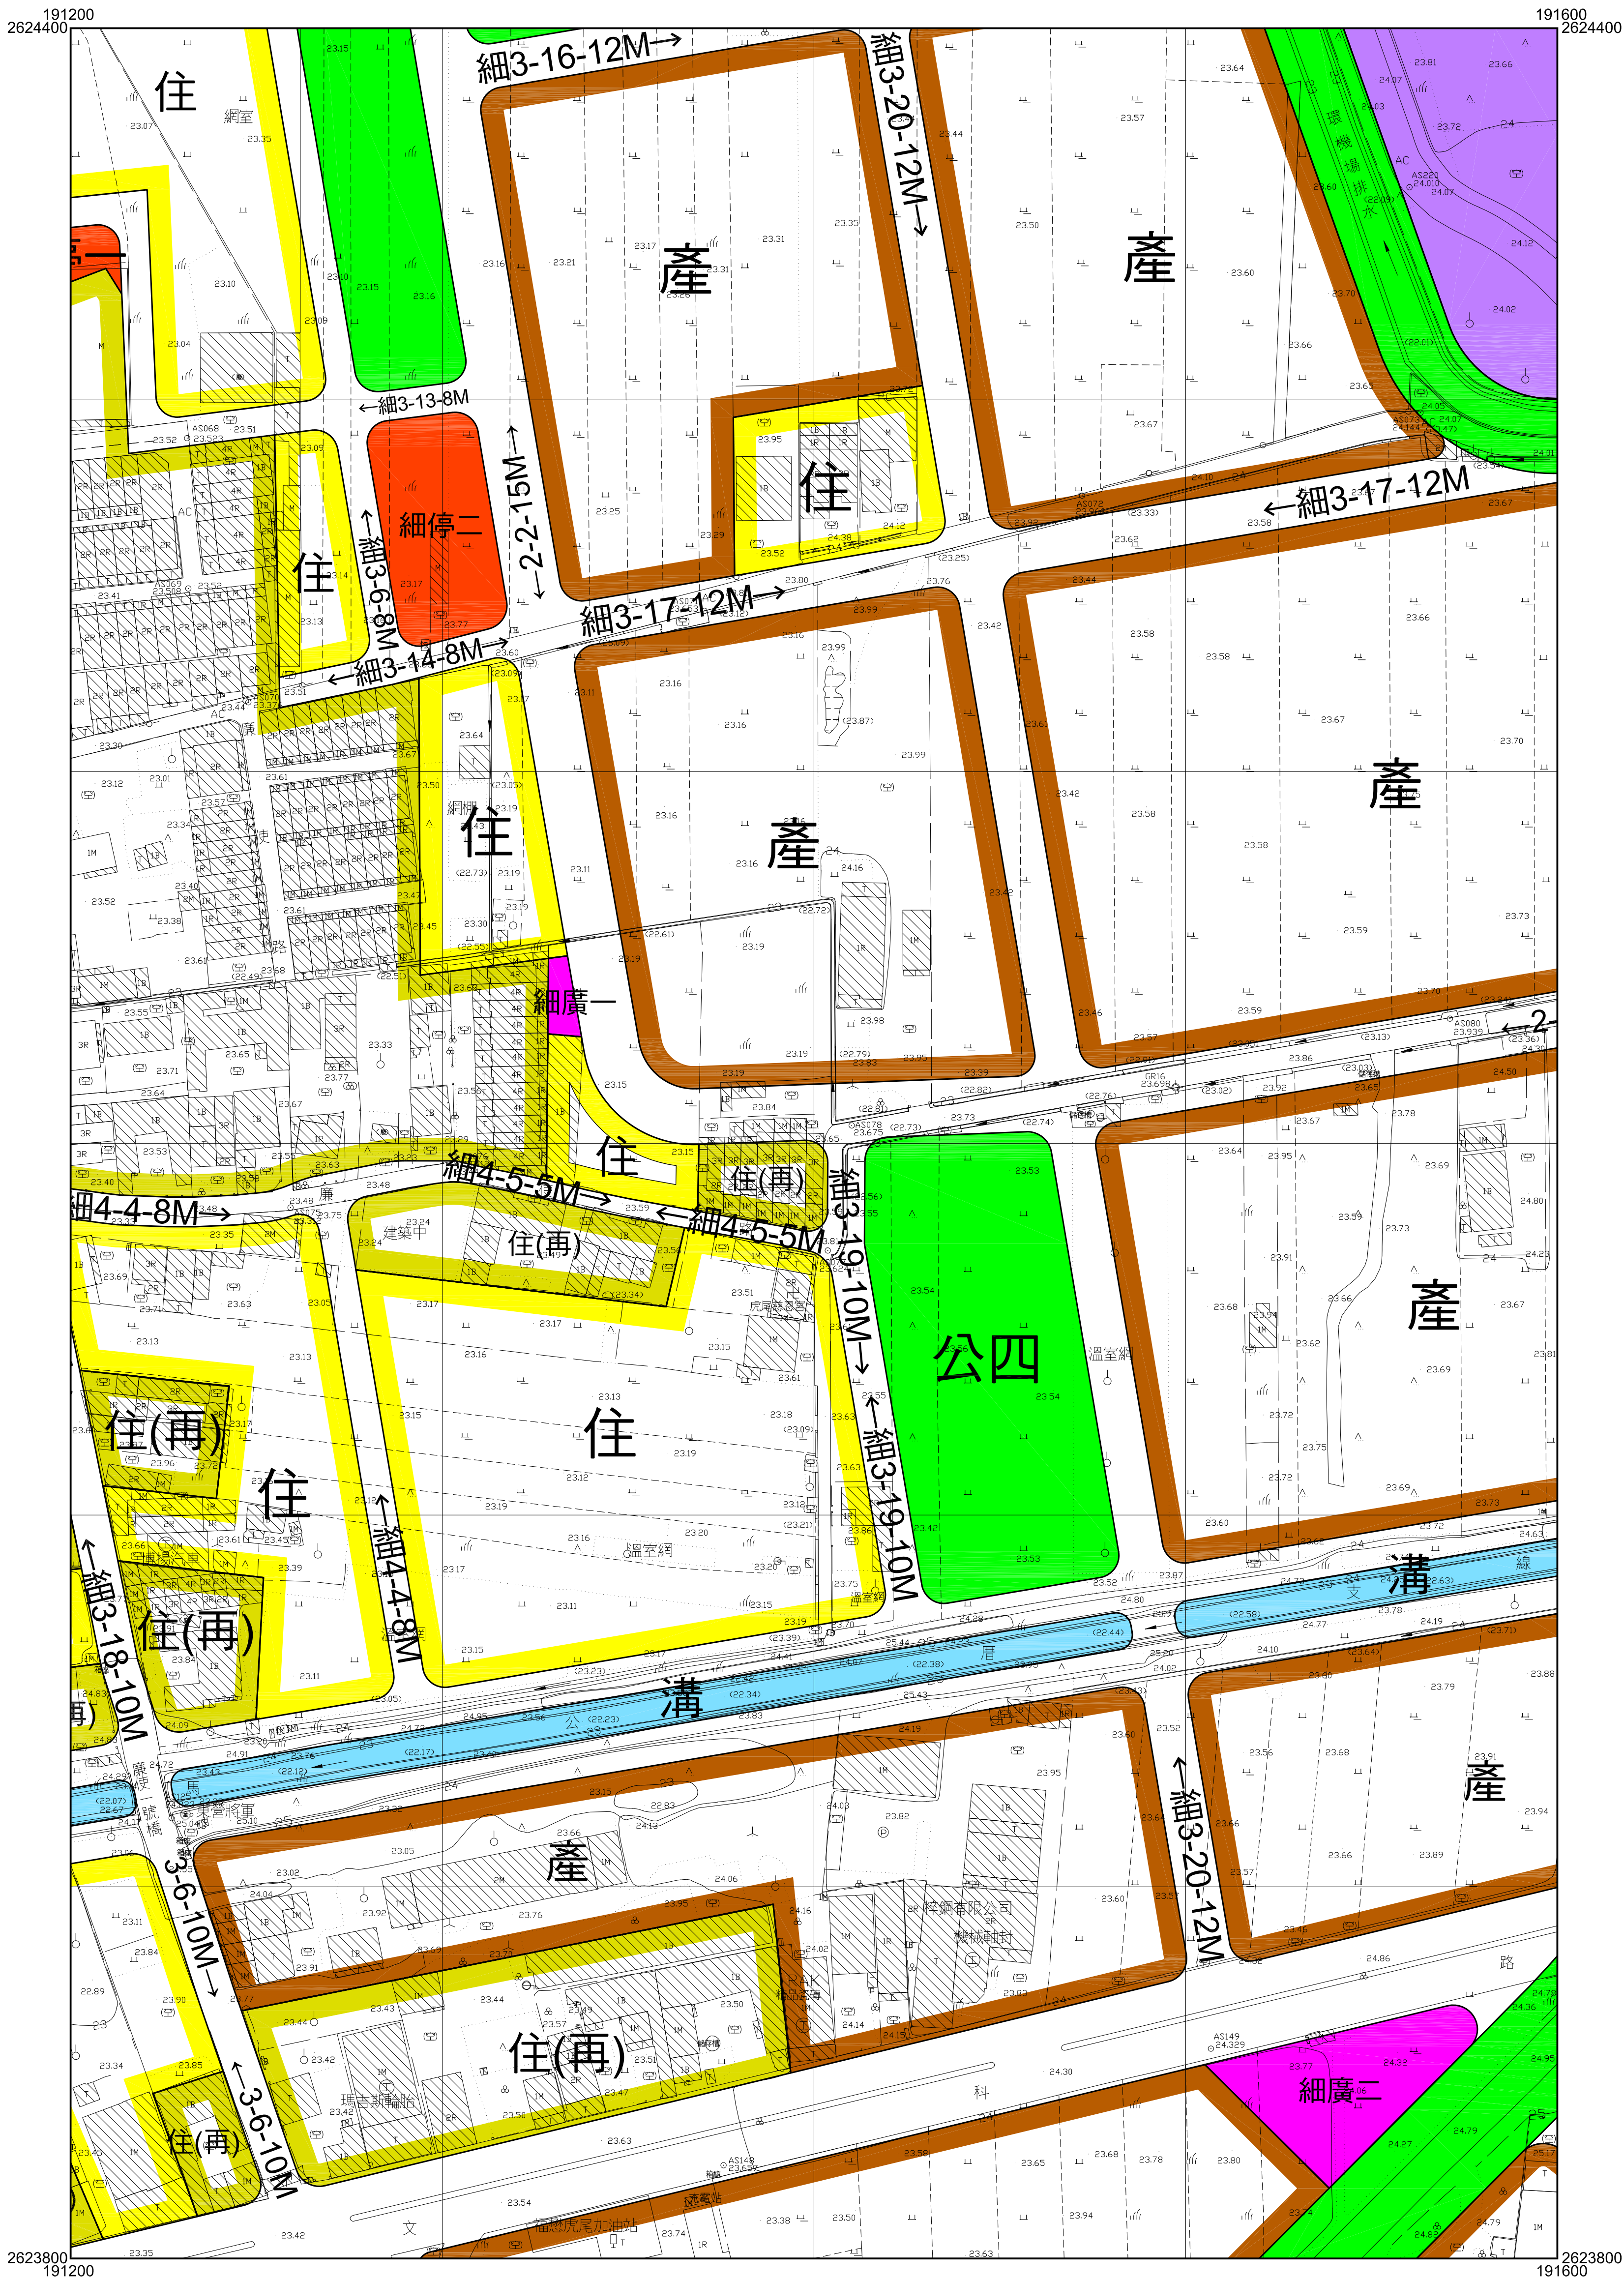

07	08	09
13	14	15
20	21	22

14
23

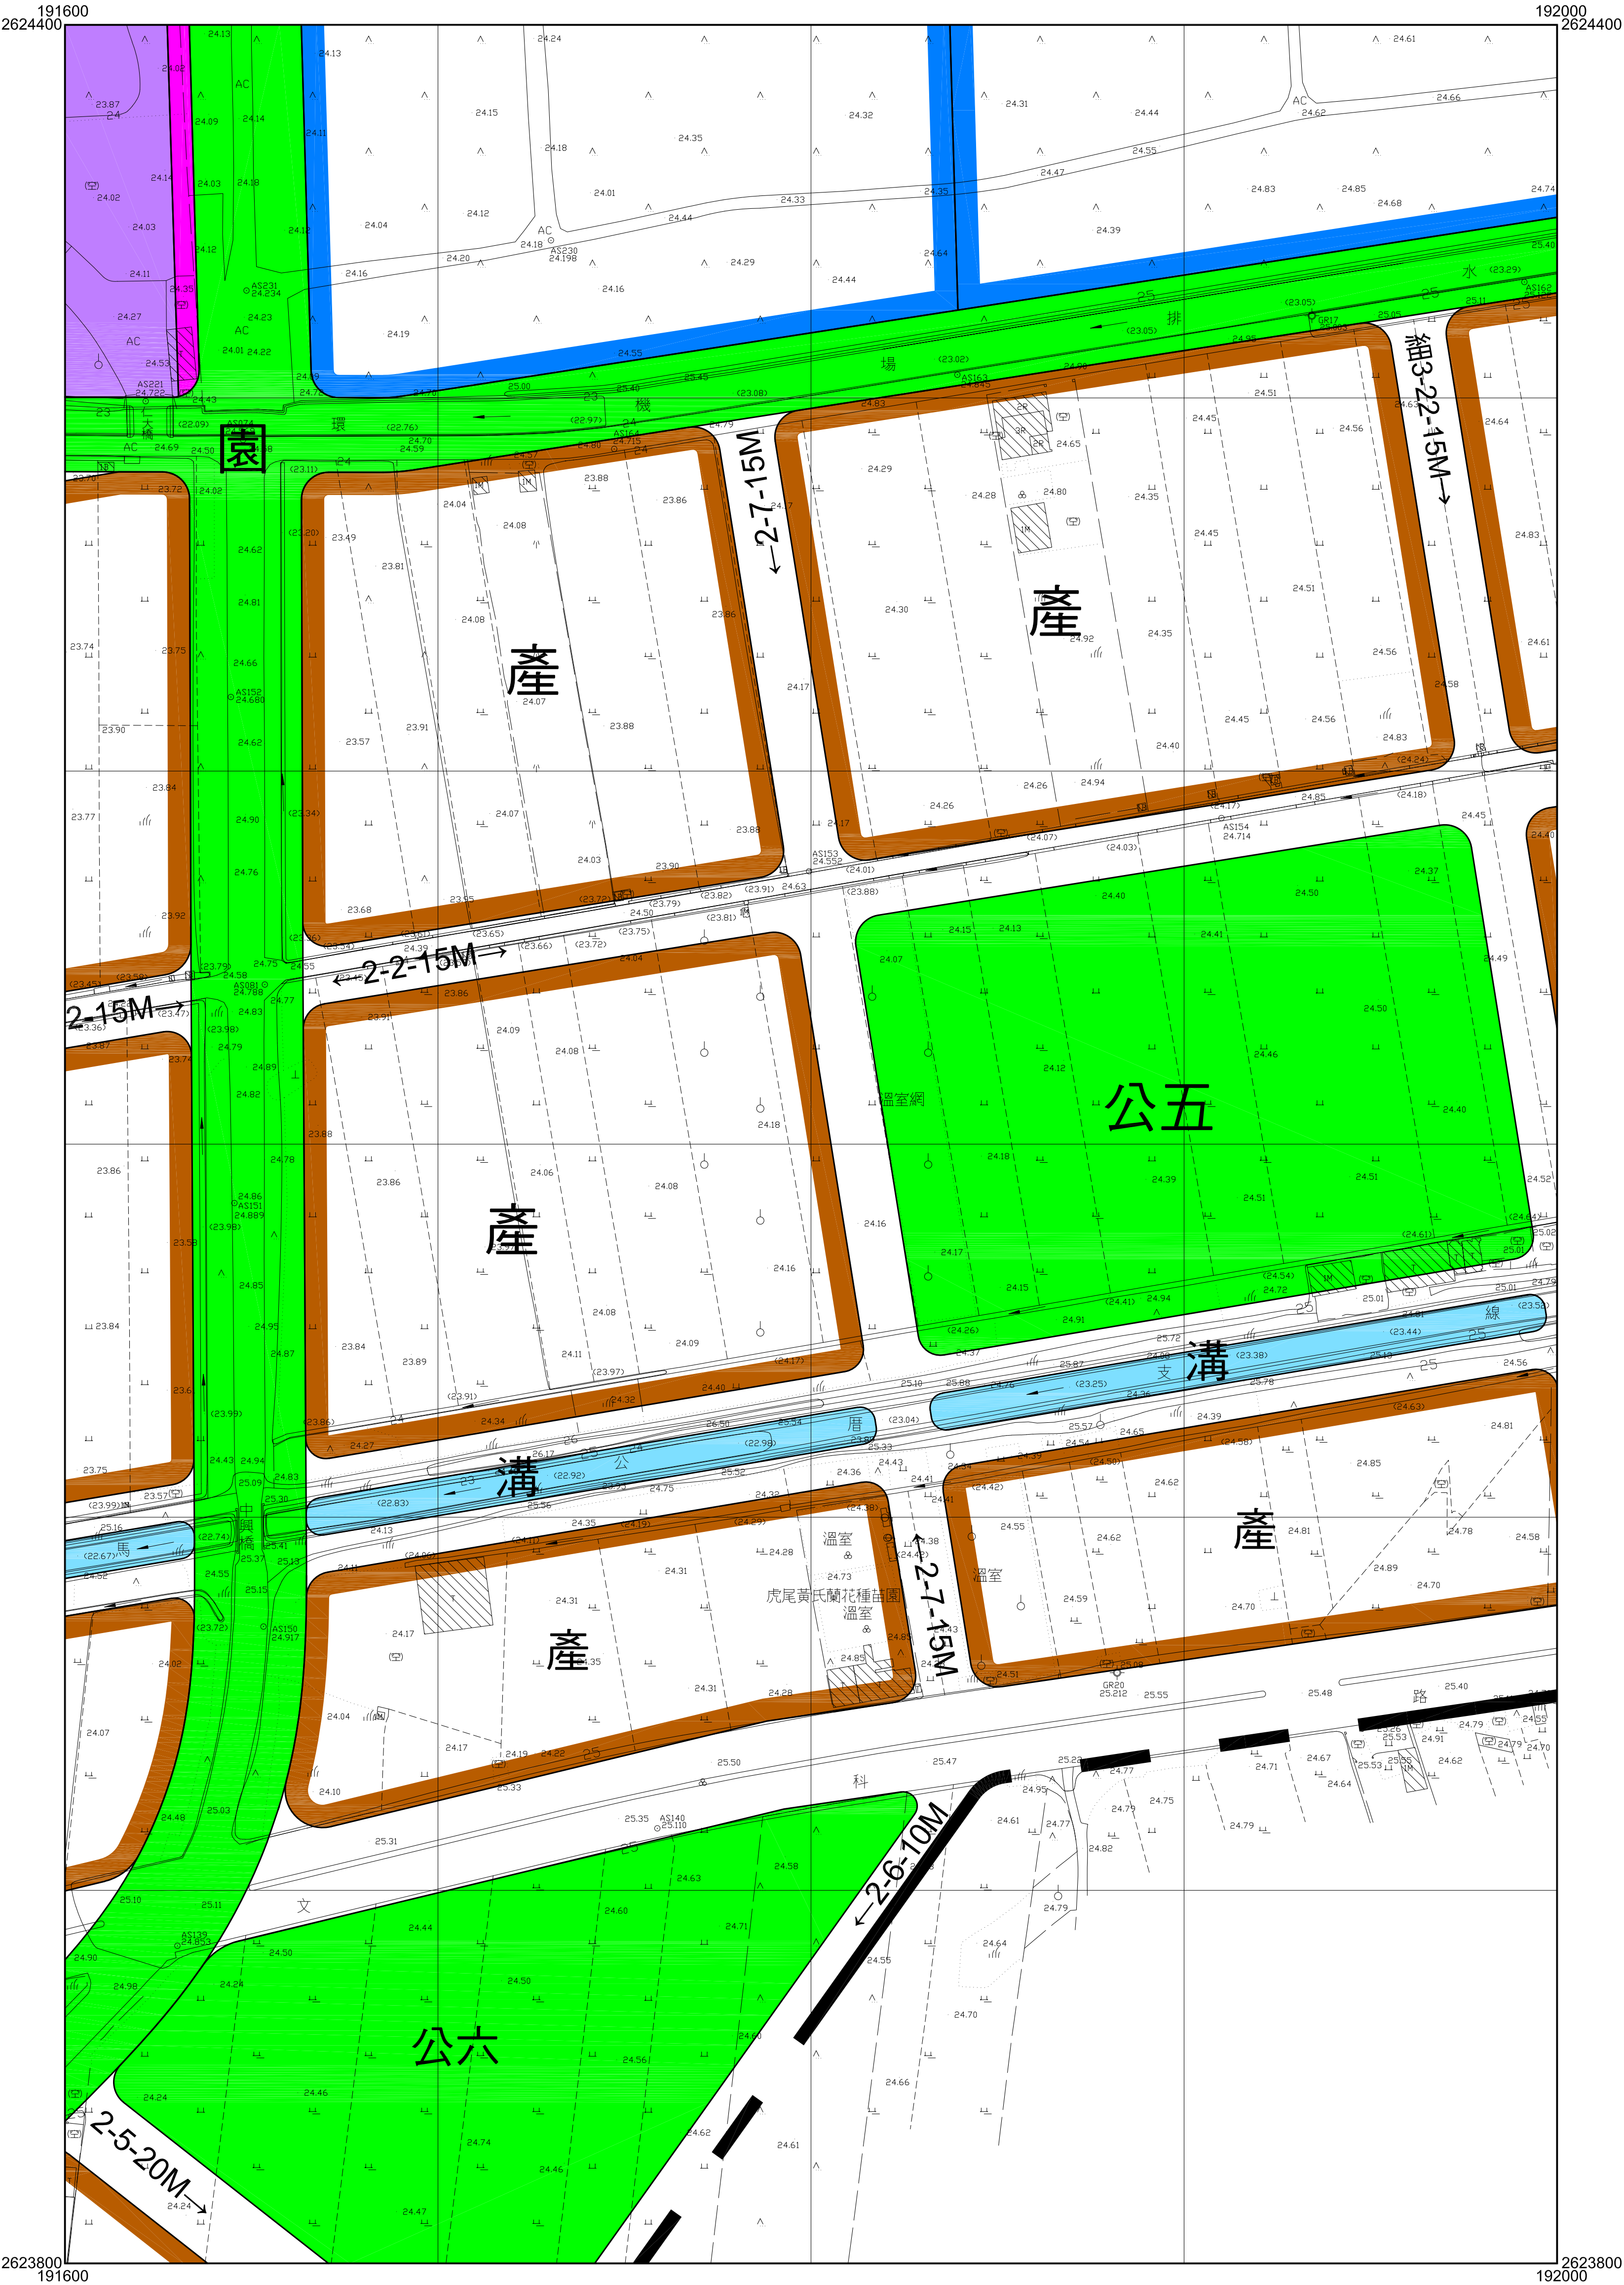


08	09	10
14	15	16
21	22	

15
23

192000
2624400

192400
2624400

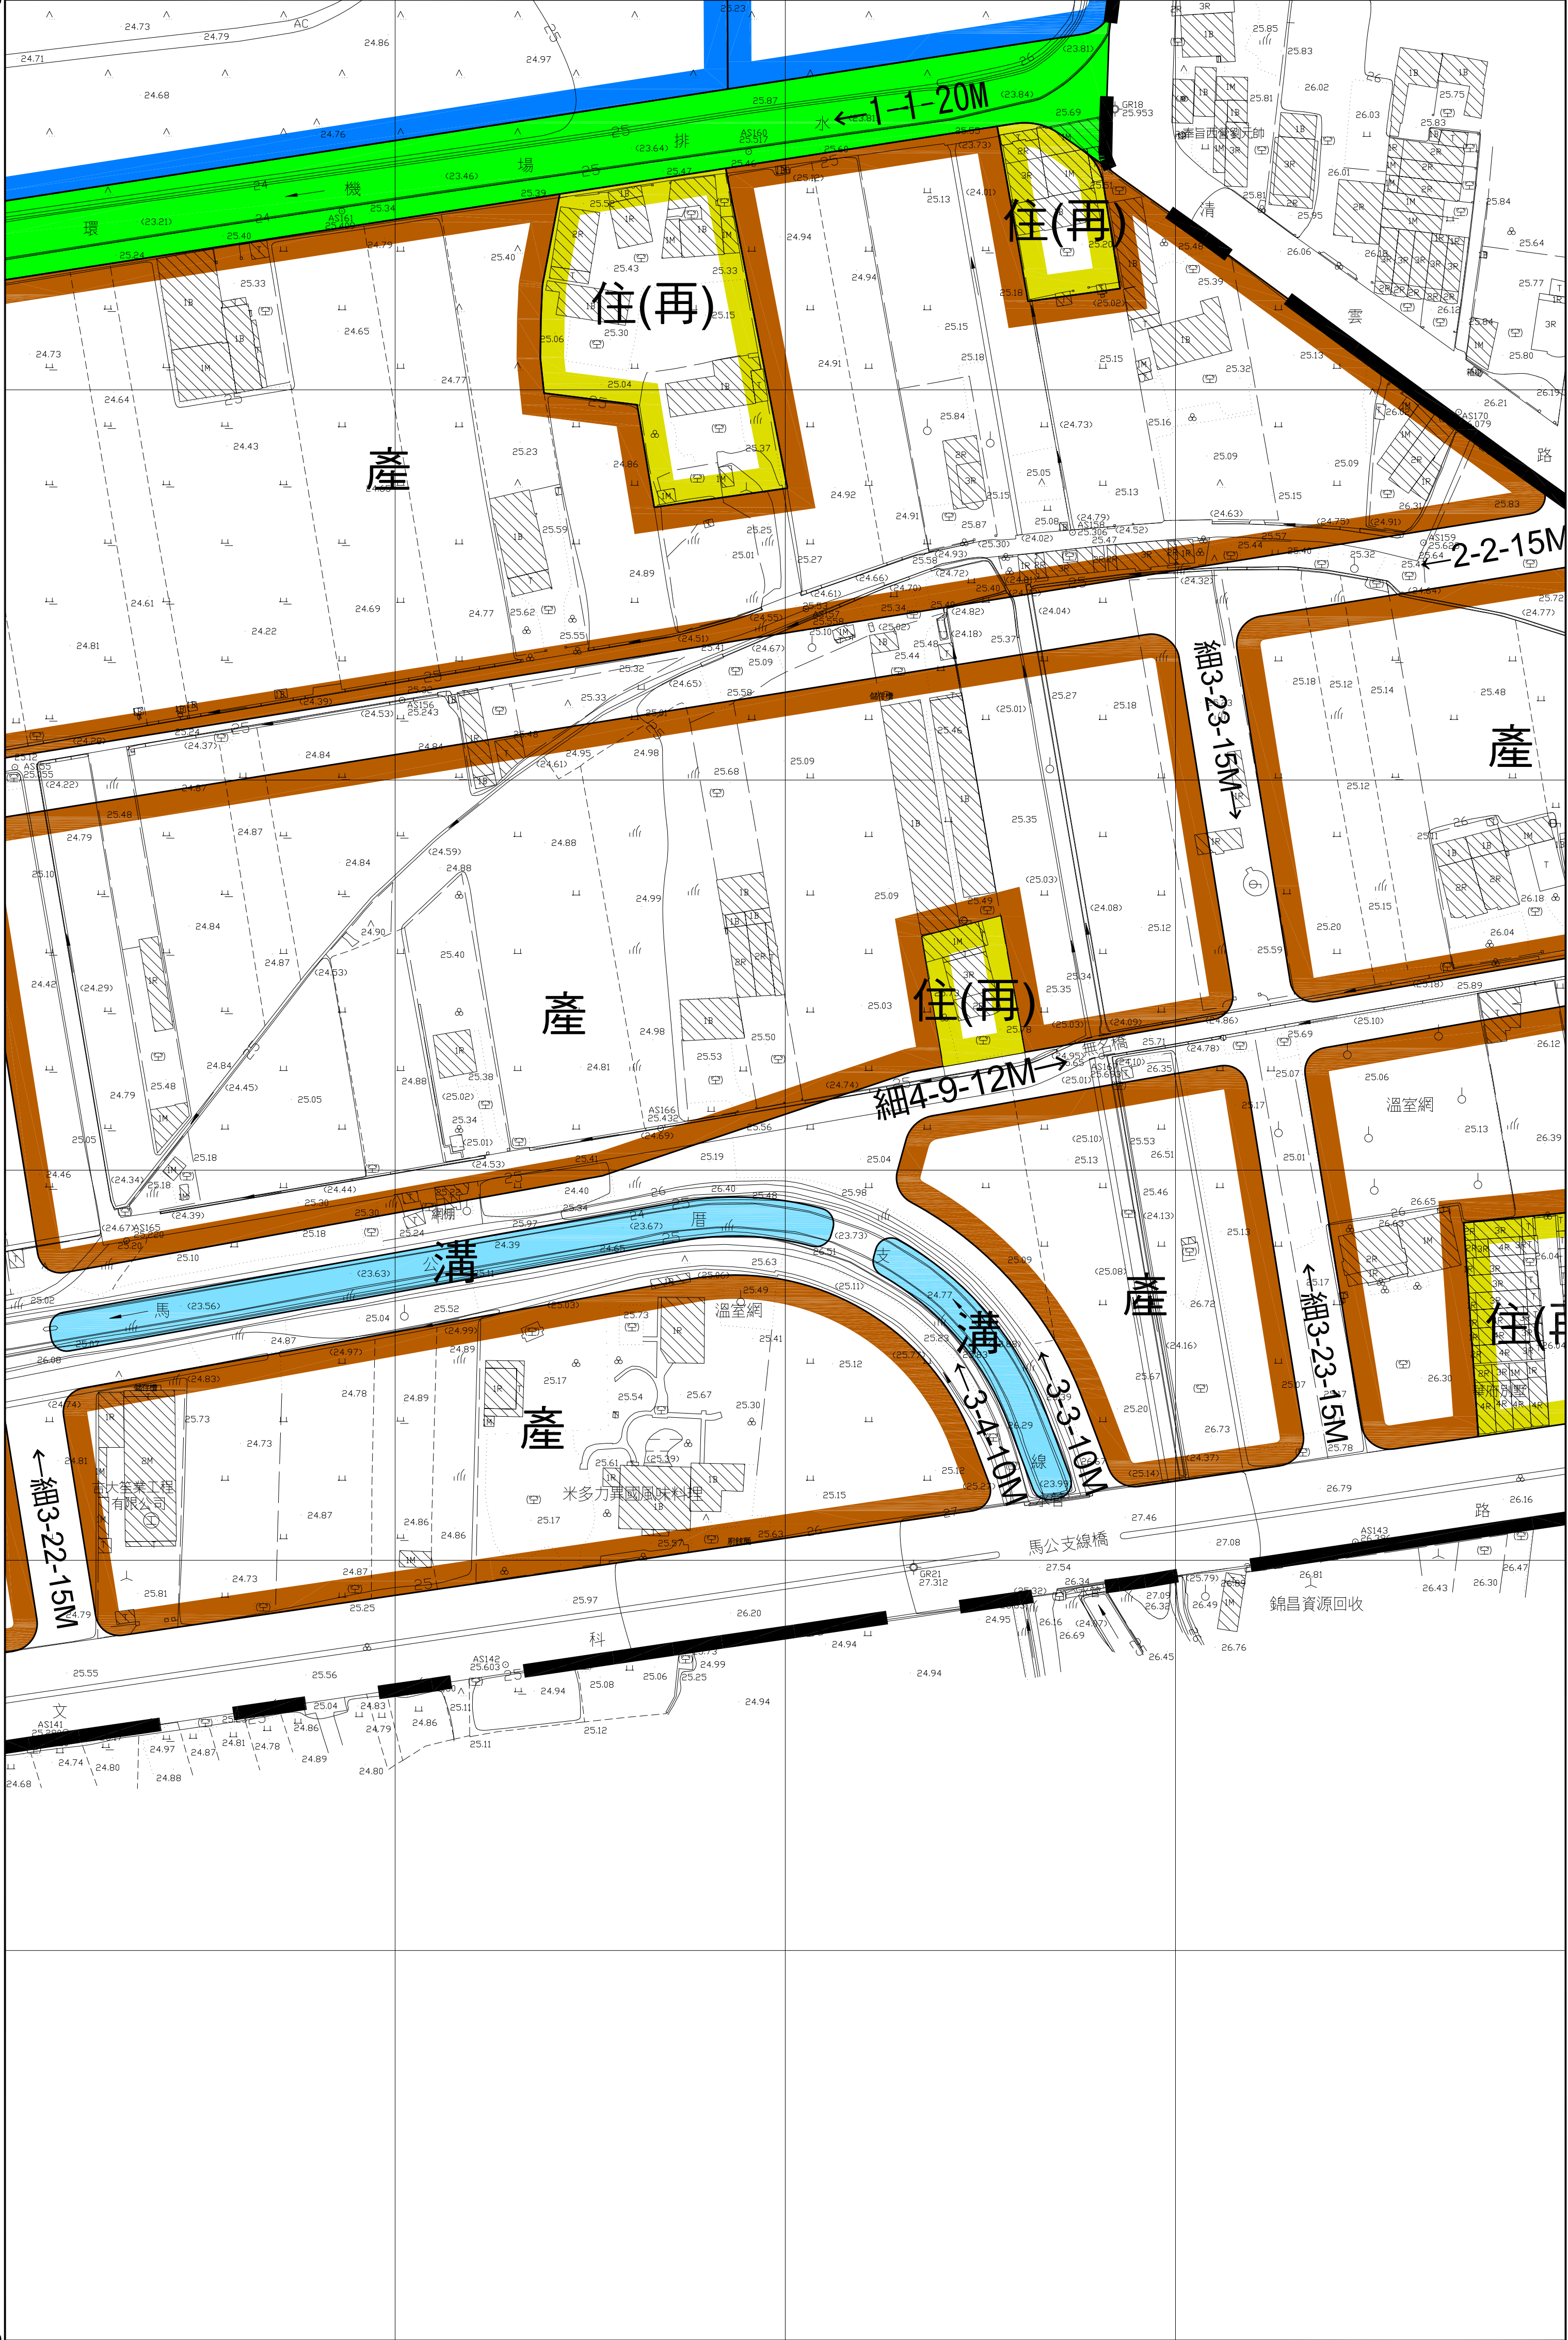


2623800
192000

2623800
192400

09	10	
15	16	17
22		

16
23


192800
2624400

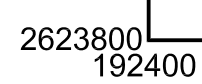

2623800
192800


10		
16	17	



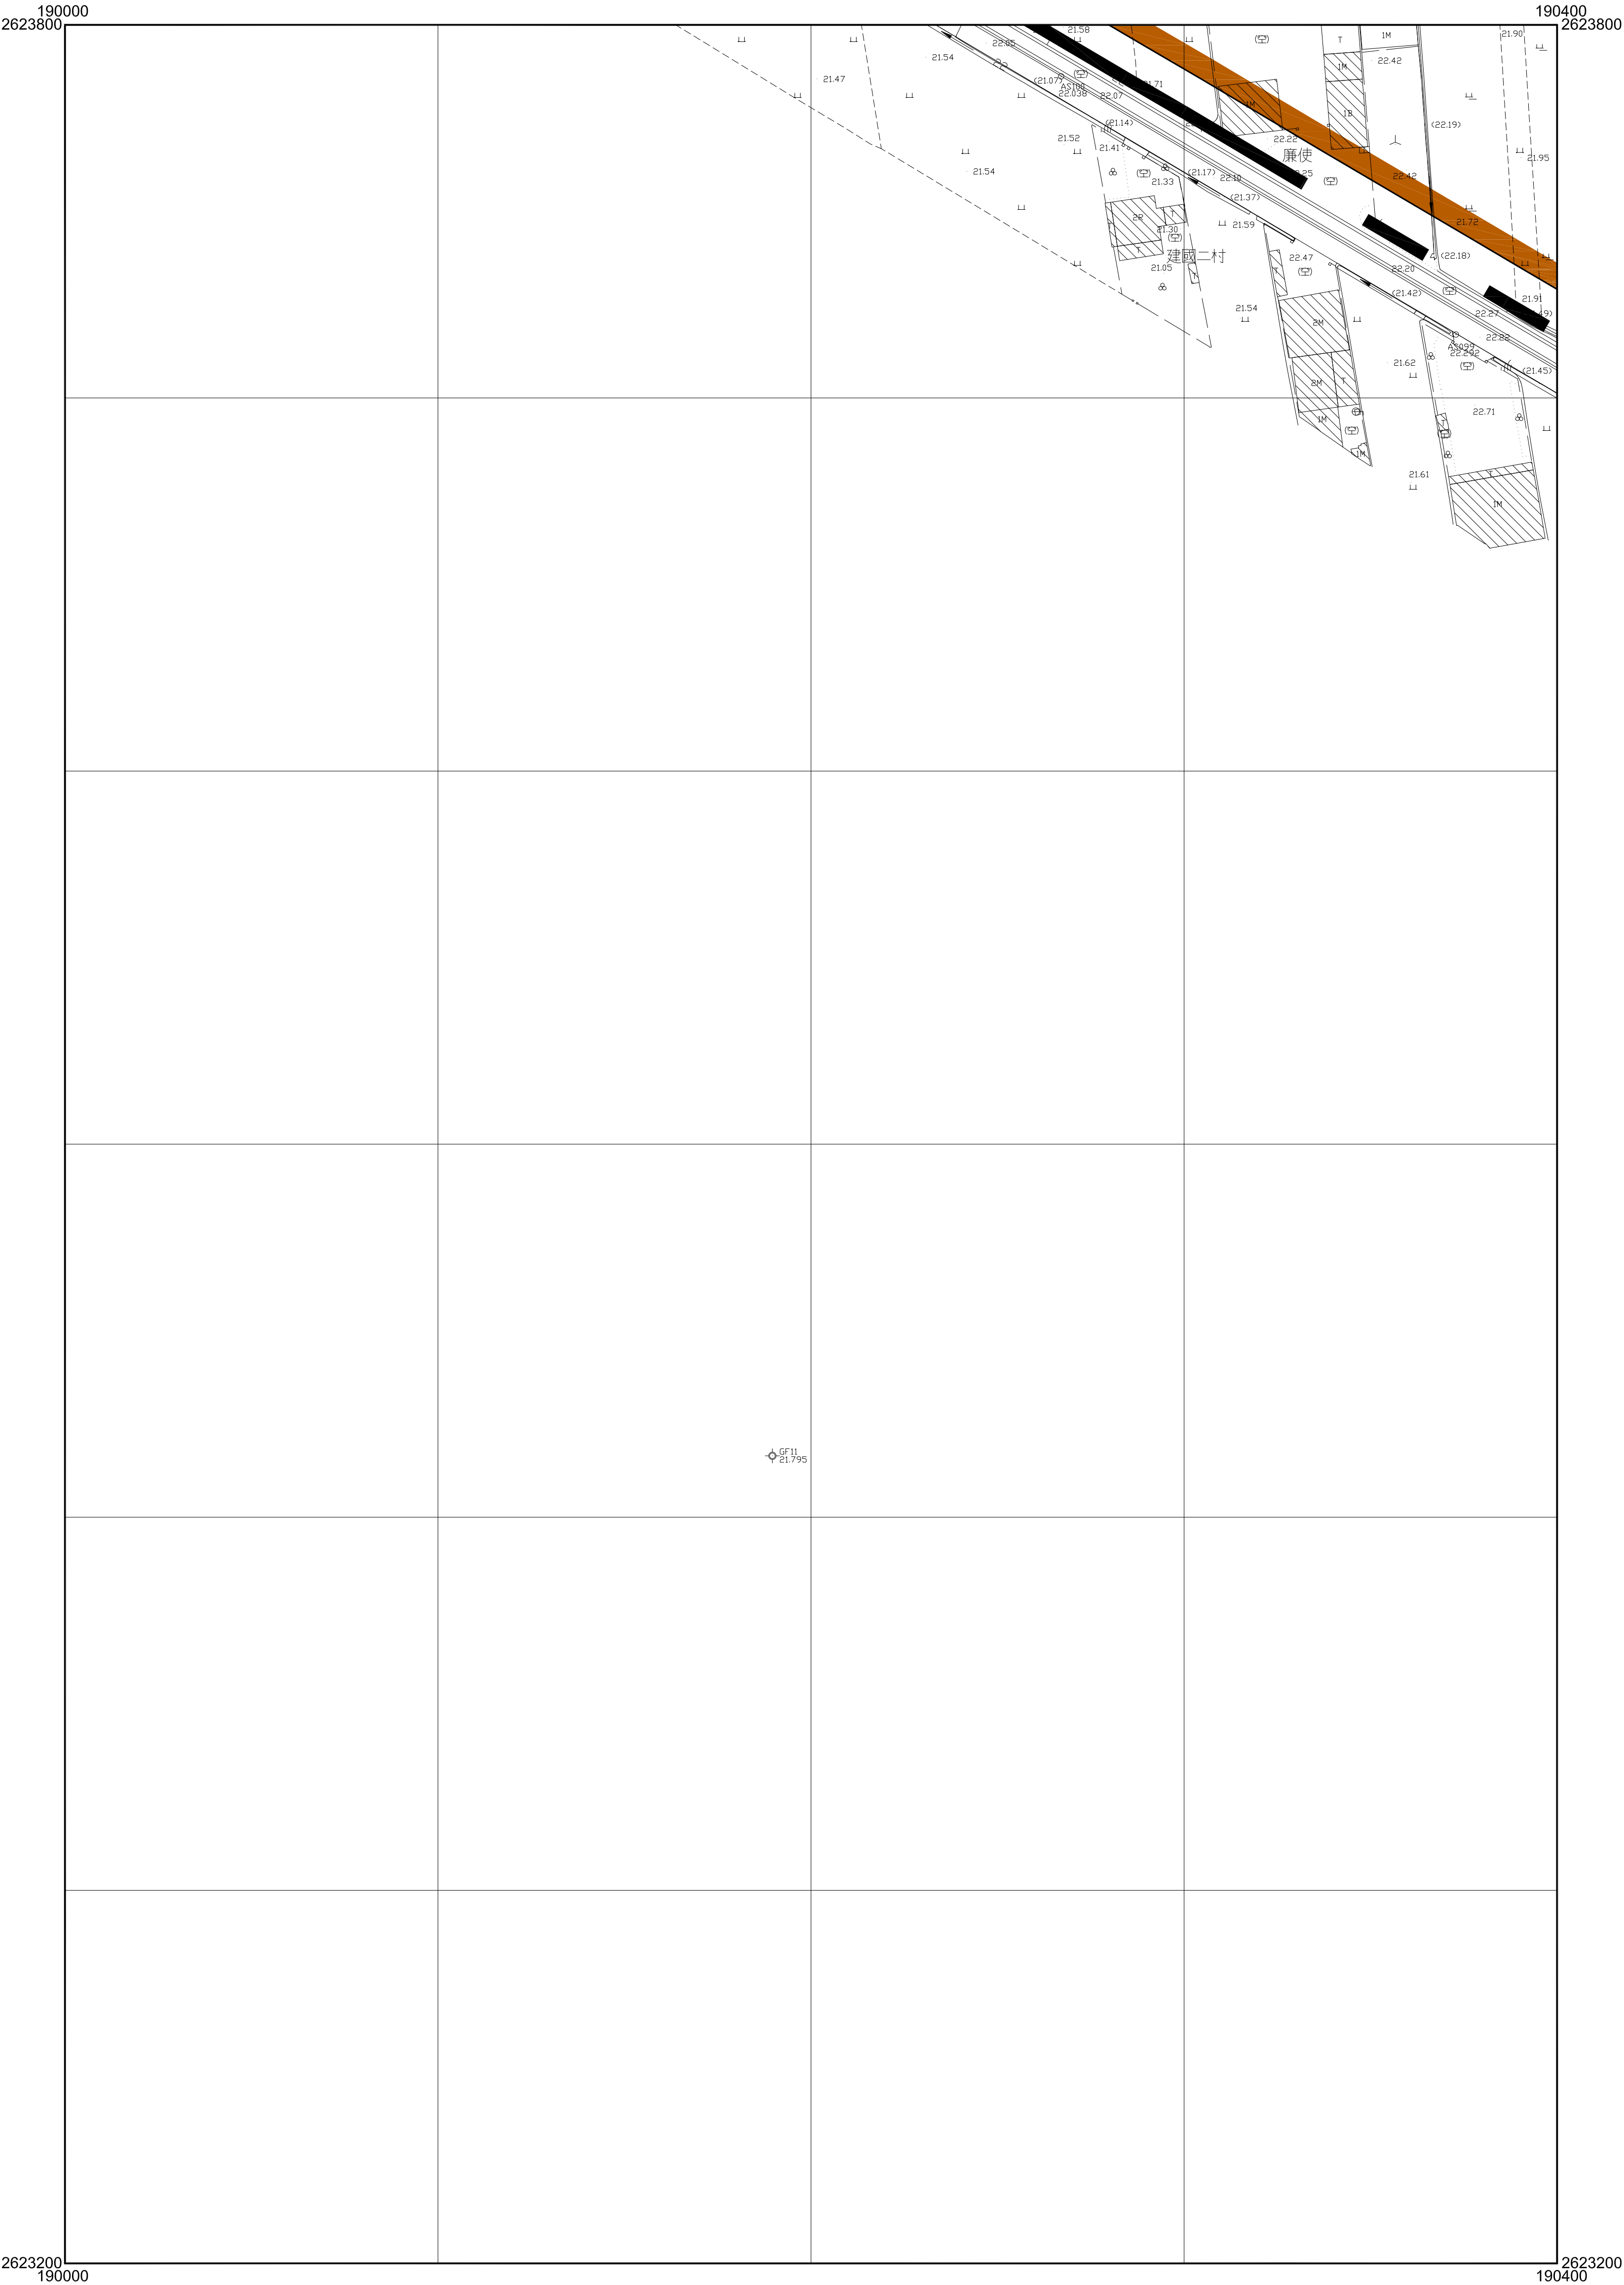


	11	12
	18	19

18
23

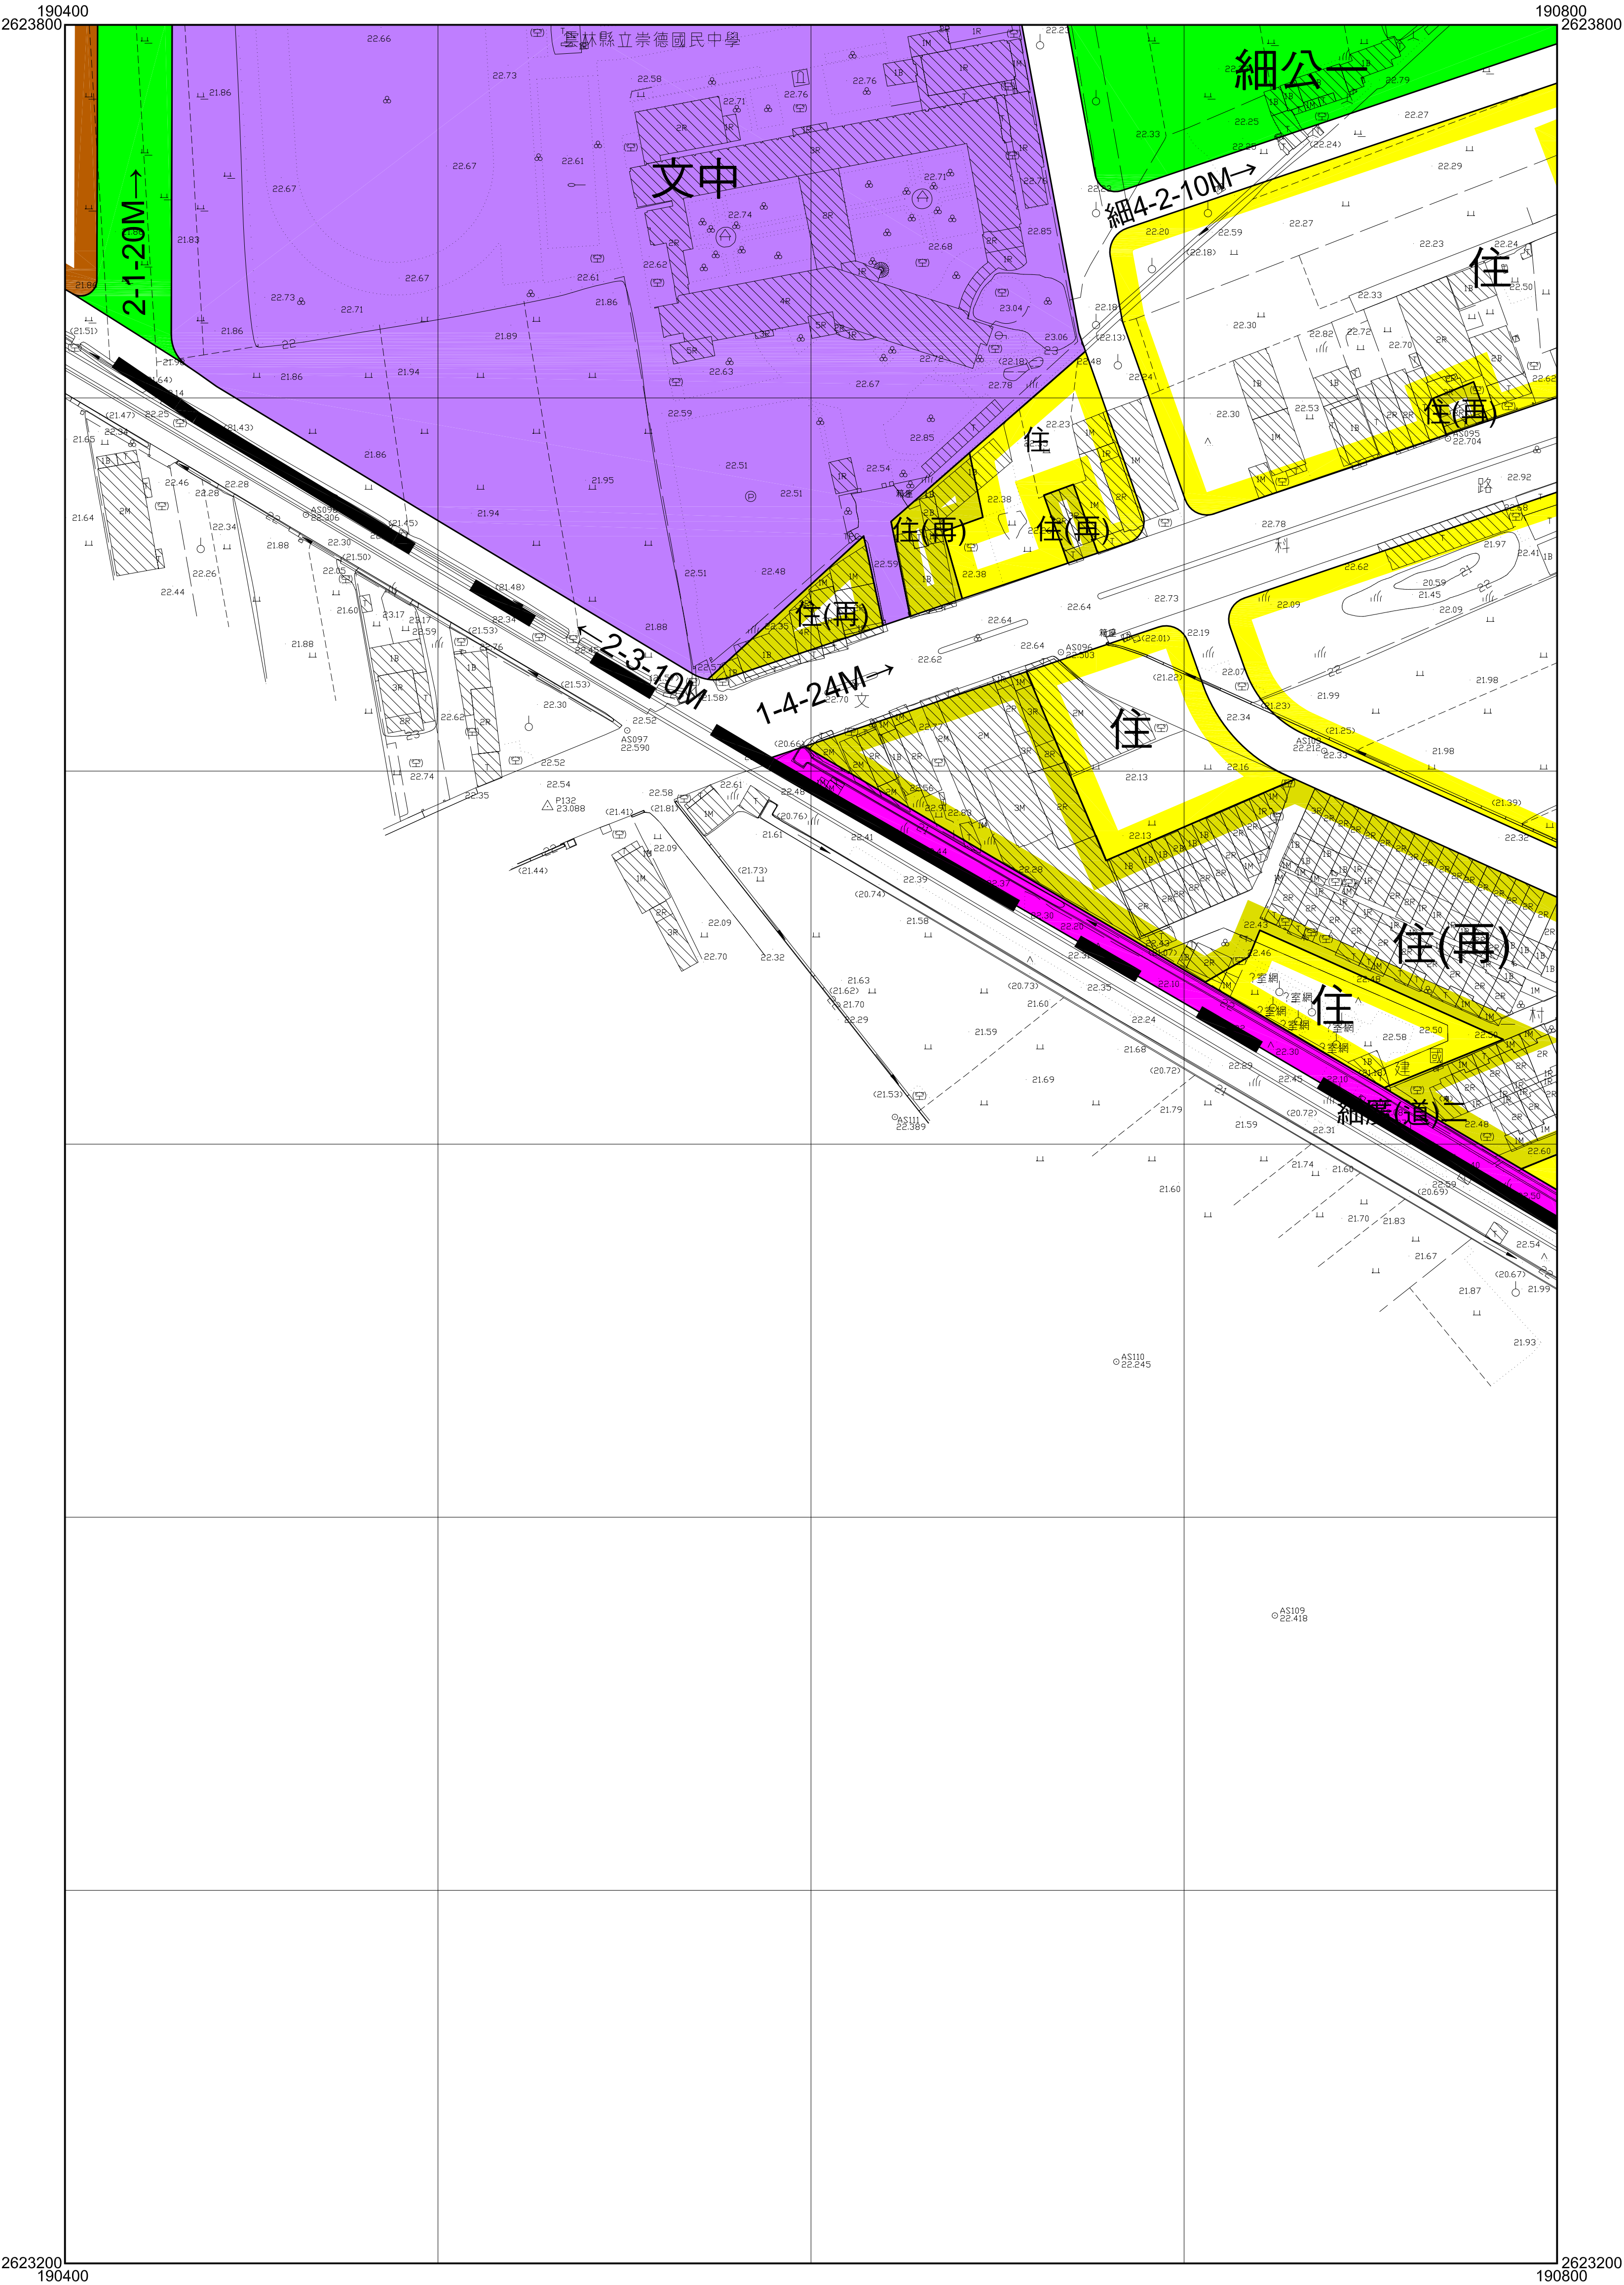


11	12	13
18	19	20


19
23

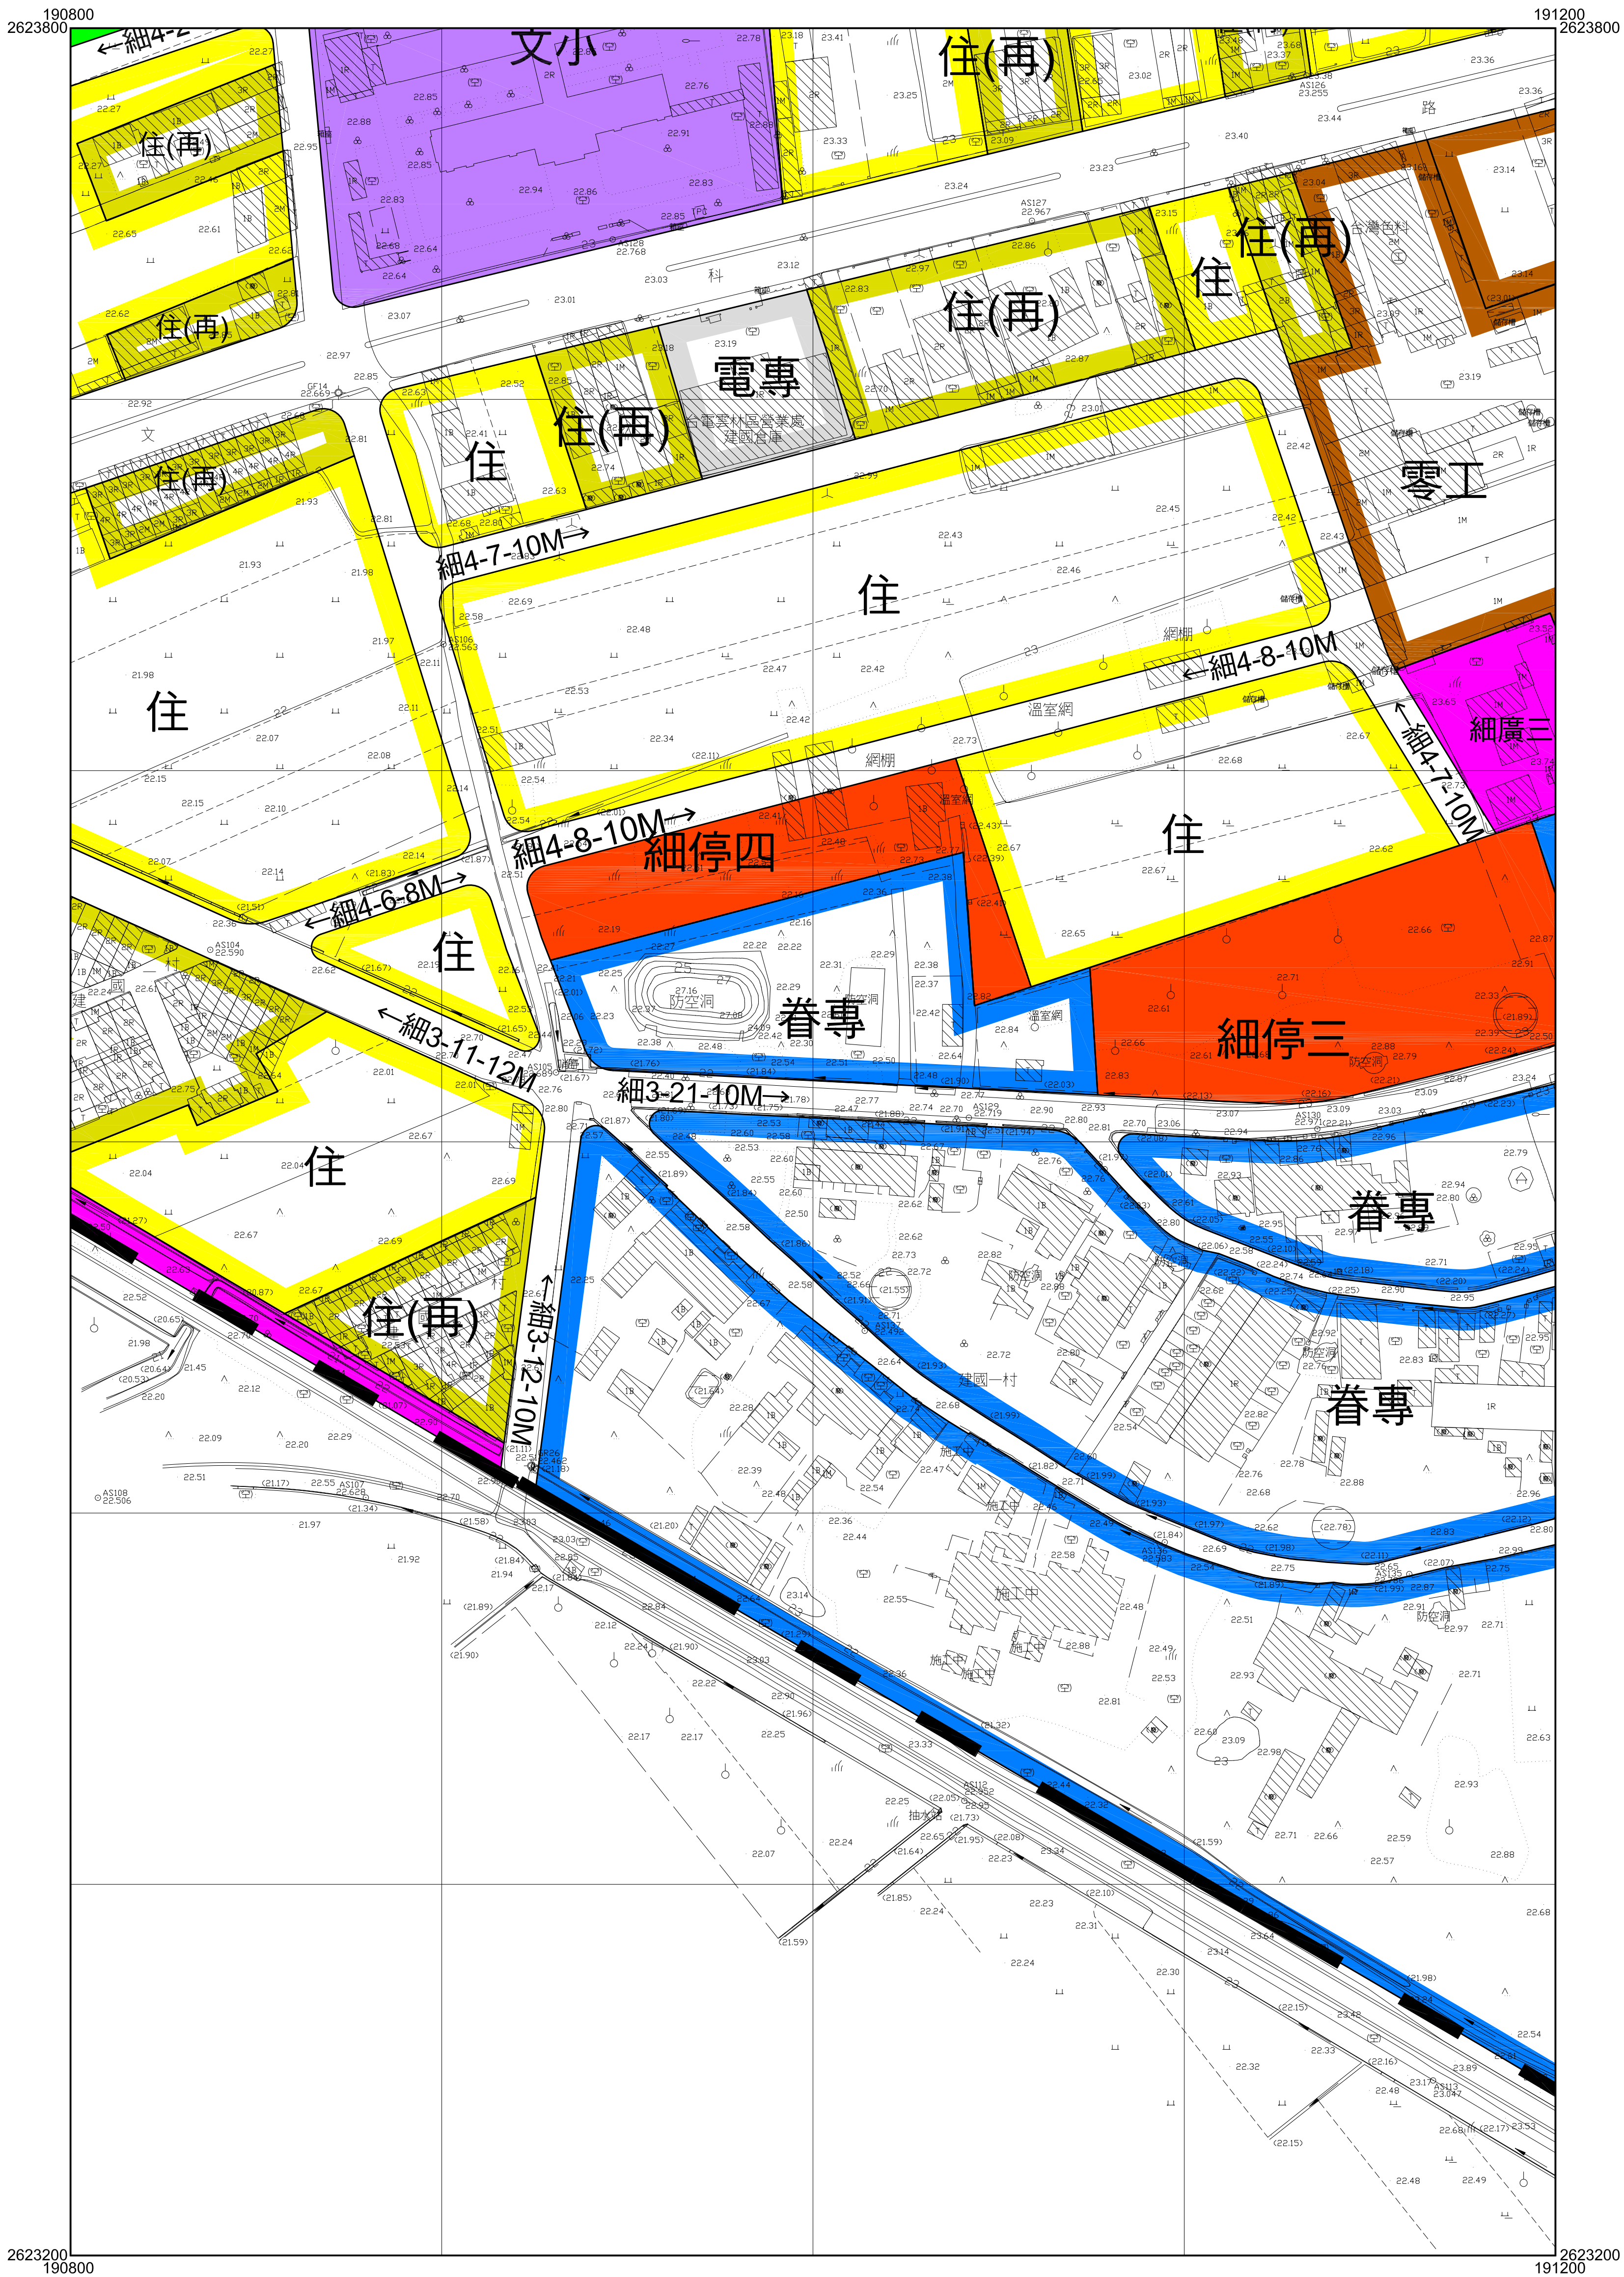

12	13	14
19	20	21
		23


20
23

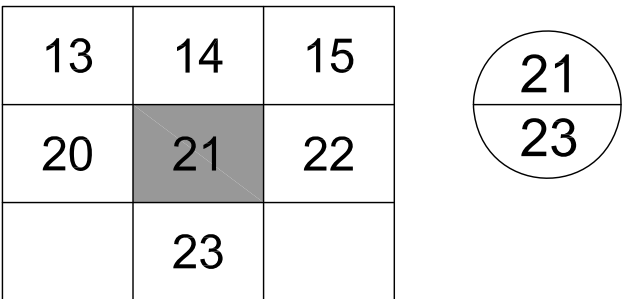

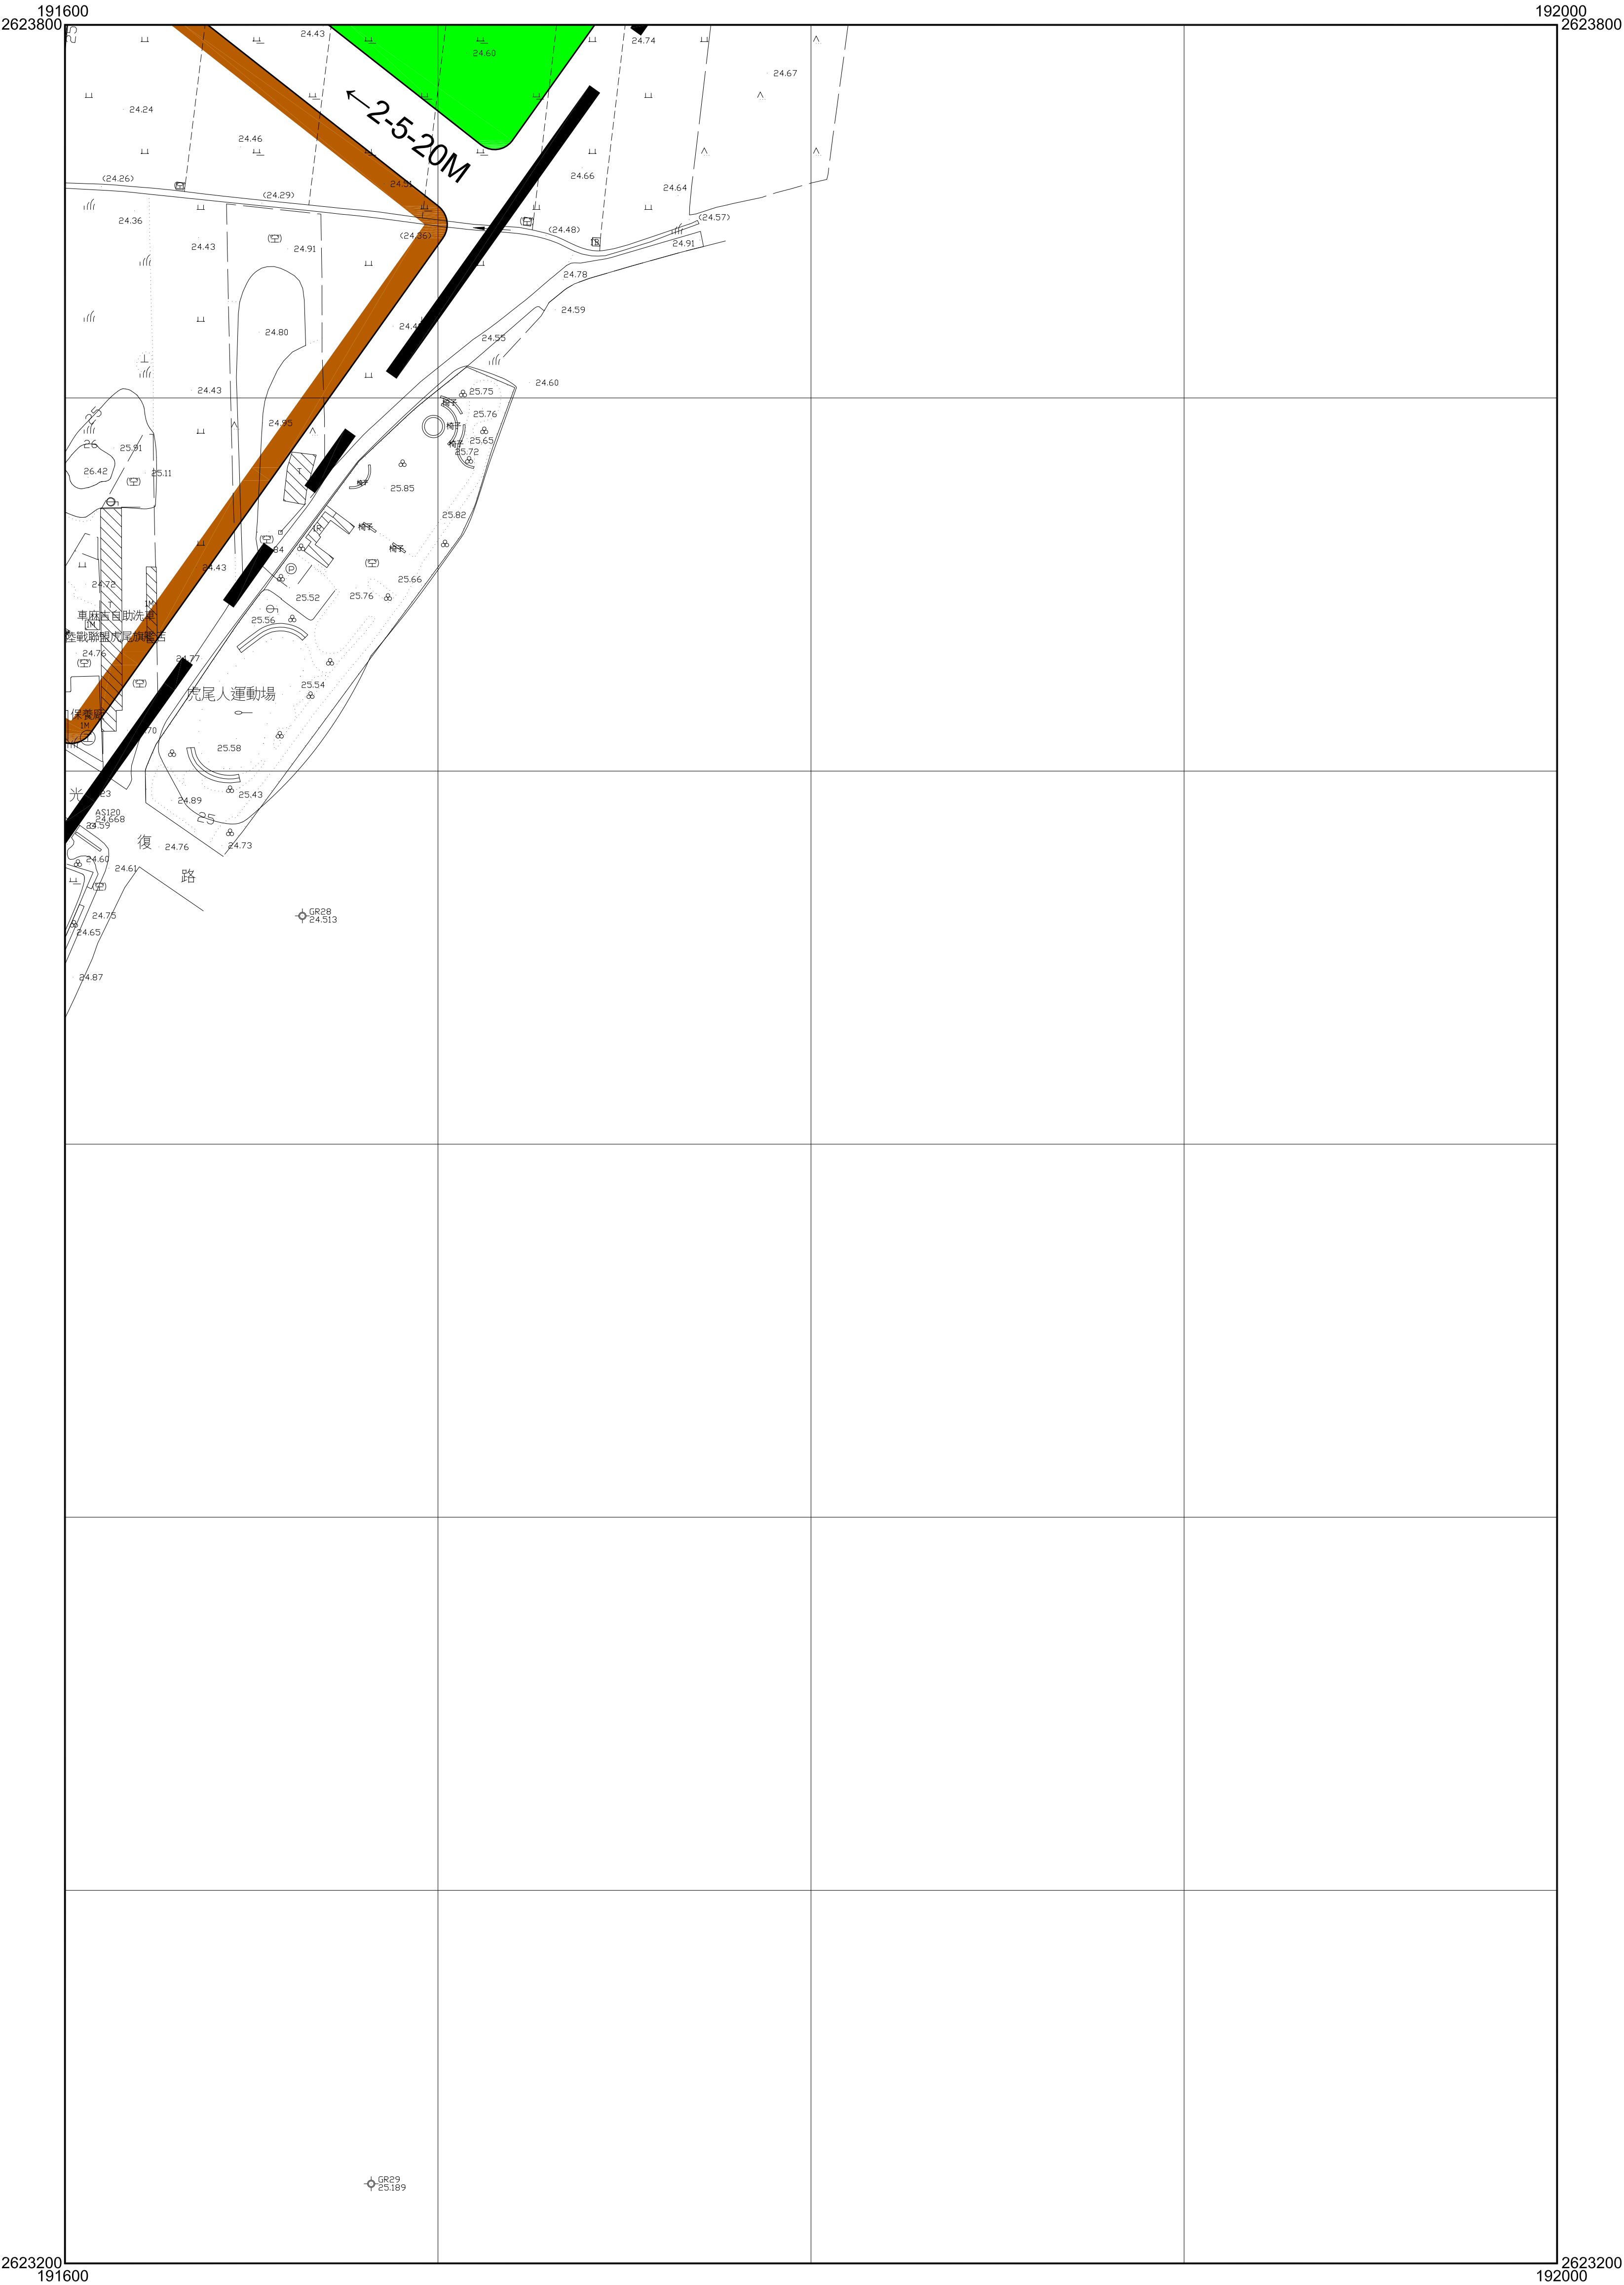

14	15	
21	22	
23		

22
23

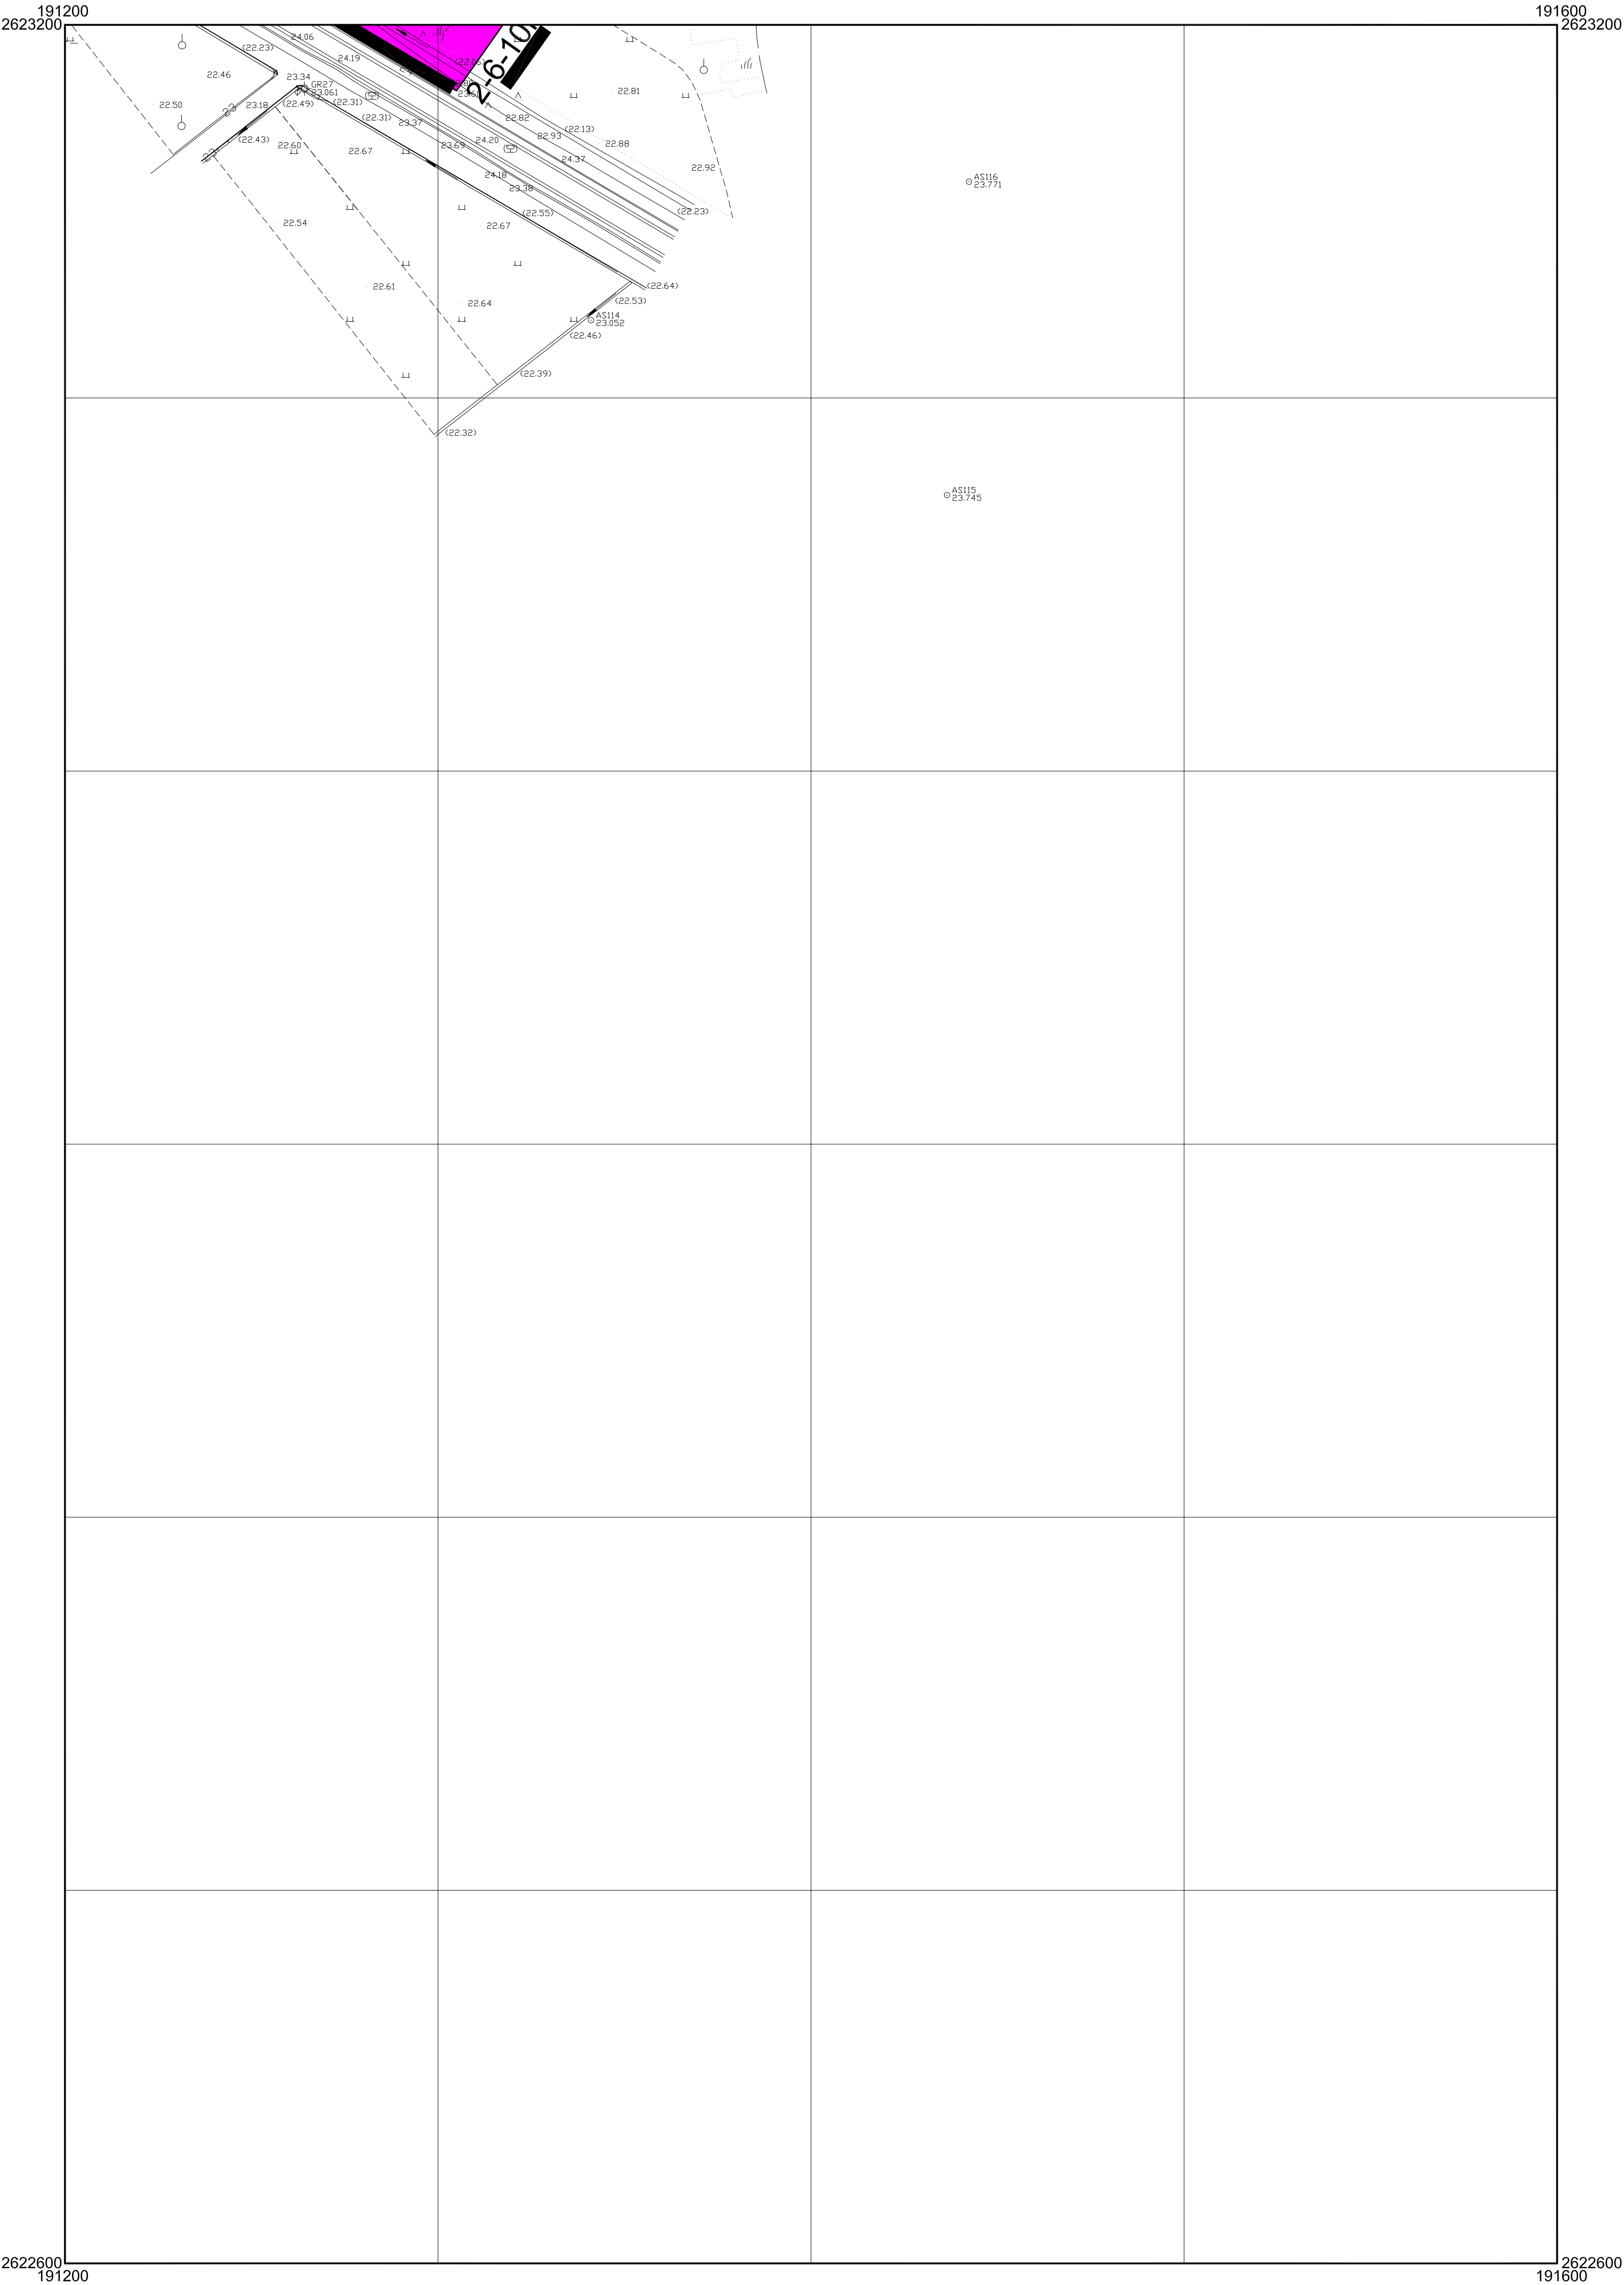

20	21	22
	23	

23
23