



1 地籍套繪圖
A3 SCALE:- 單位:cm
A4 SCALE:- 單位:cm

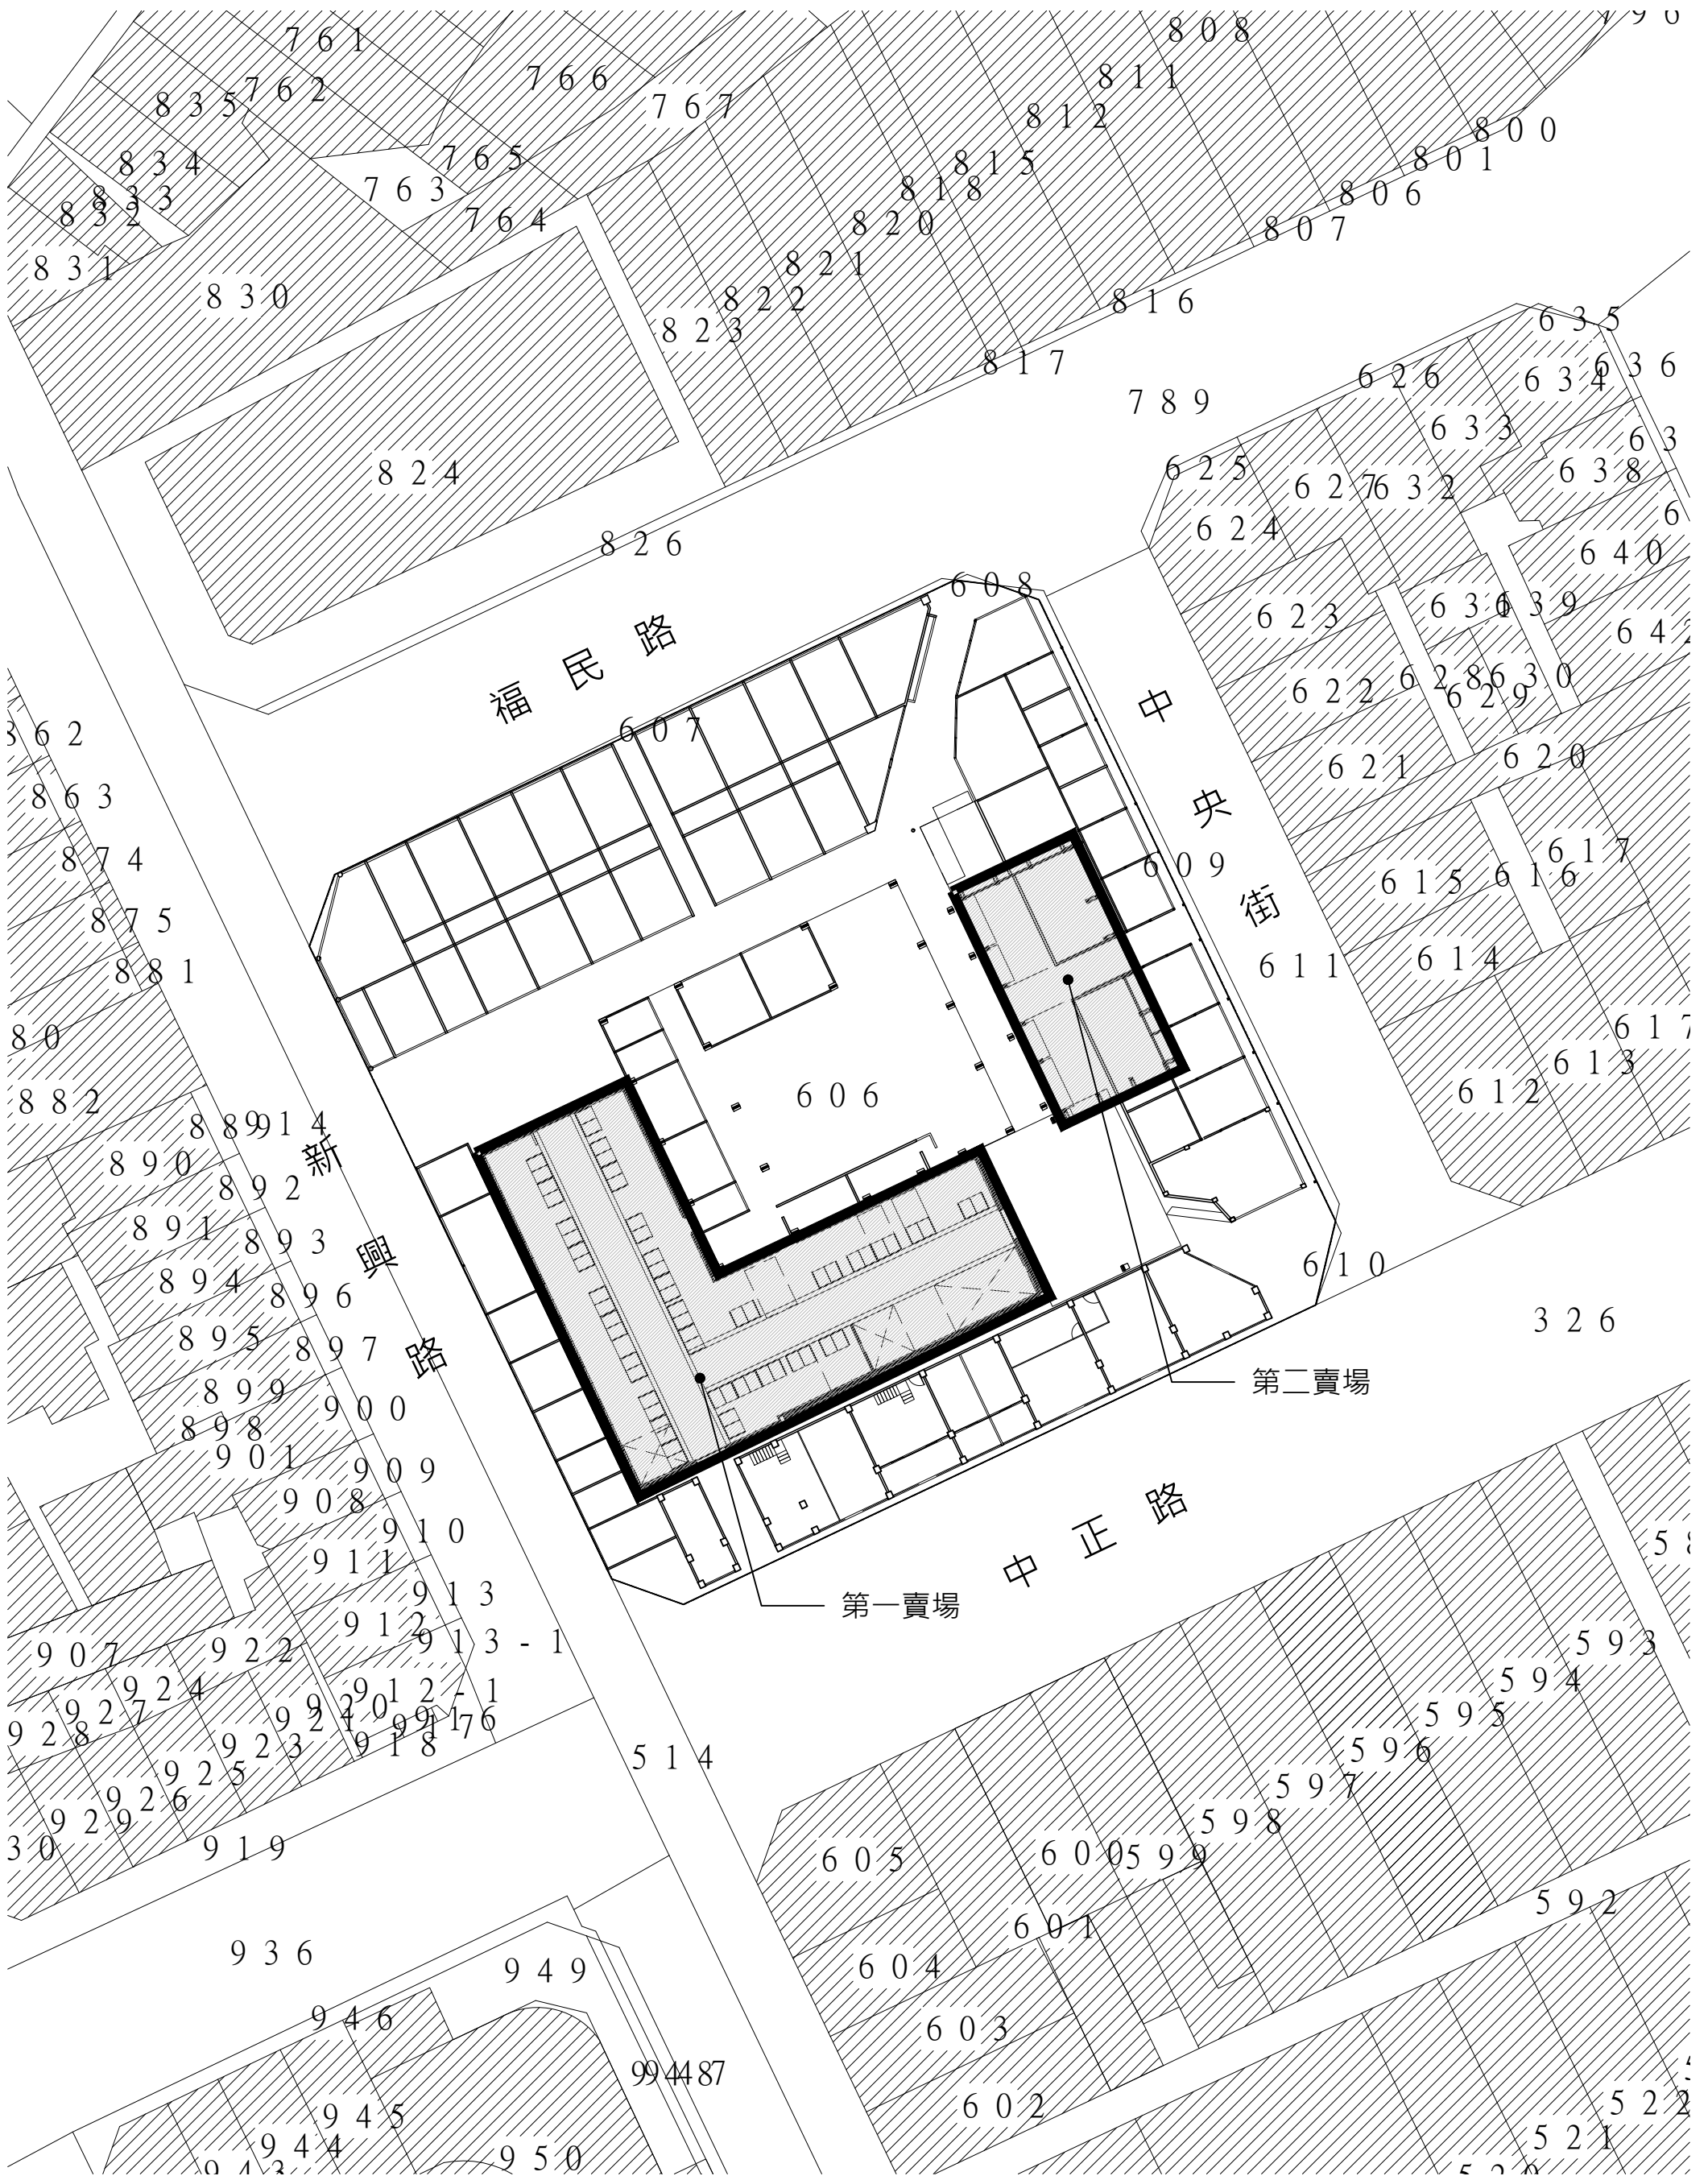

※歷史建築坐落地號：雲林縣虎尾鎮虎新段606地號

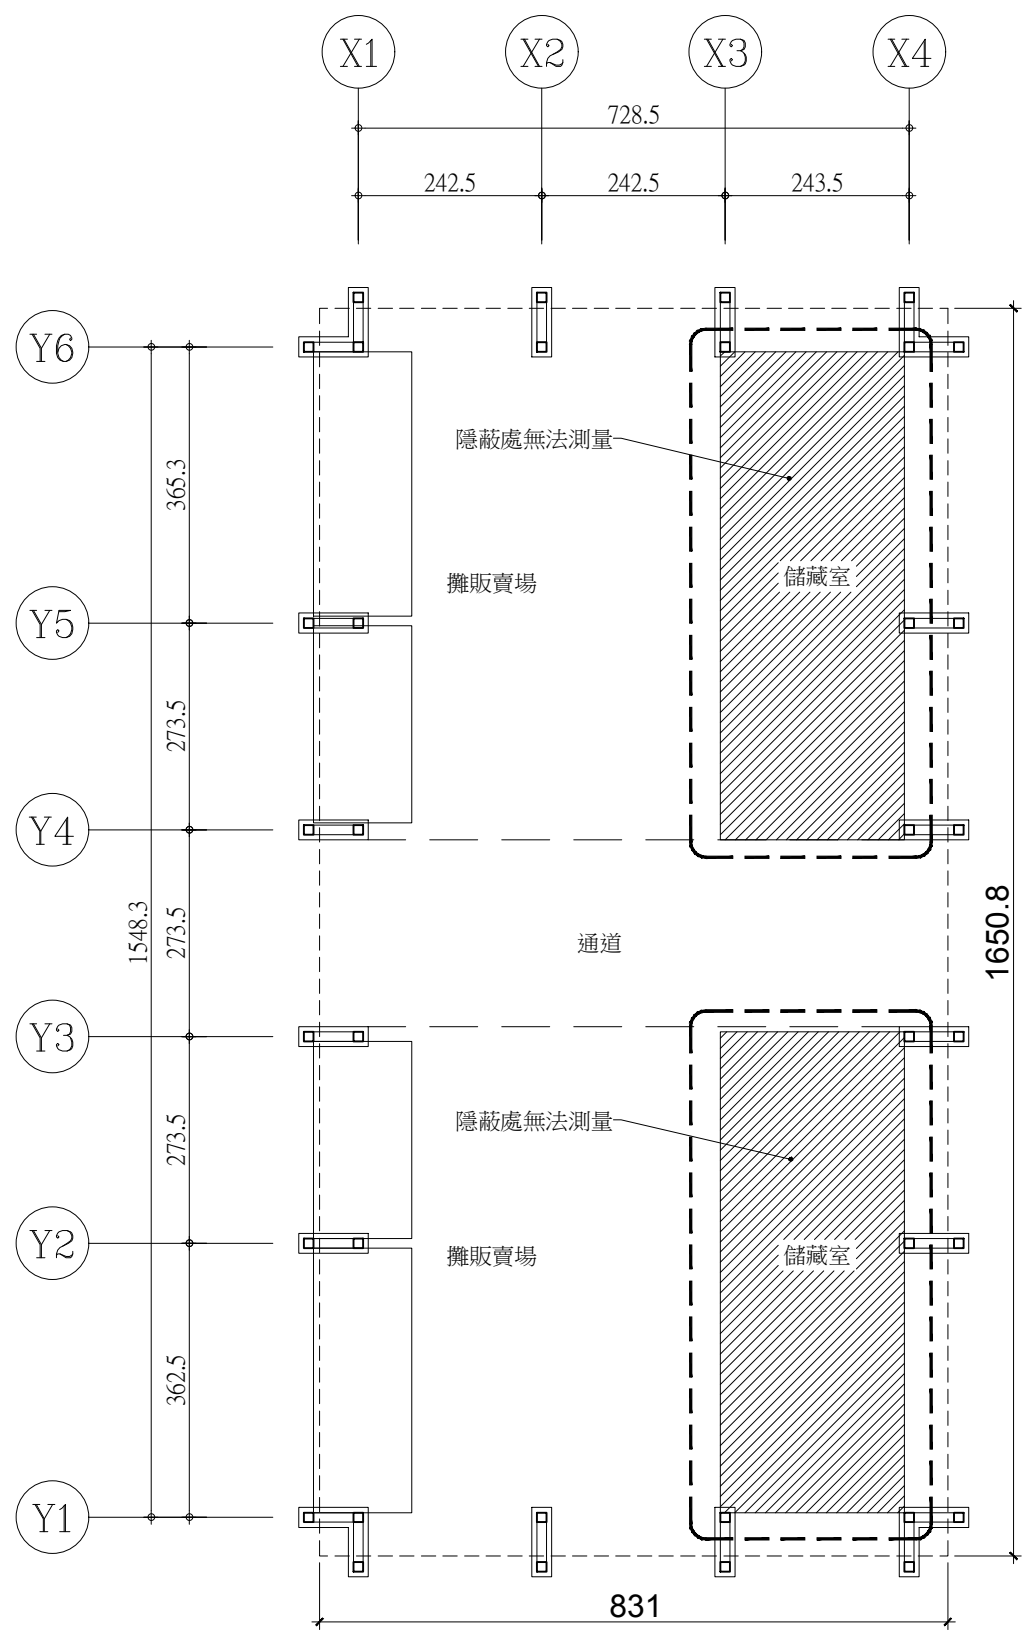

1	第二賣場現況平面圖	
	A3 SCALE:-/-	單位:cm
	A4 SCALE:-/-	單位:cm



※第二賣場總樓地板面積為137.2 m²
 計算式：831cm*1650.8cm/10000=137.2 m² (四捨五入至小數點後一位)