



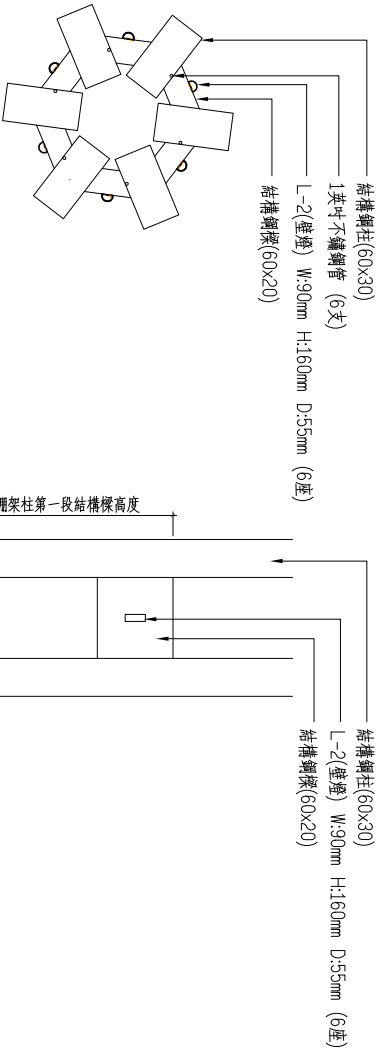

02 照明燈具位置及吊掛高度說明圖

接A棟二館西向立面

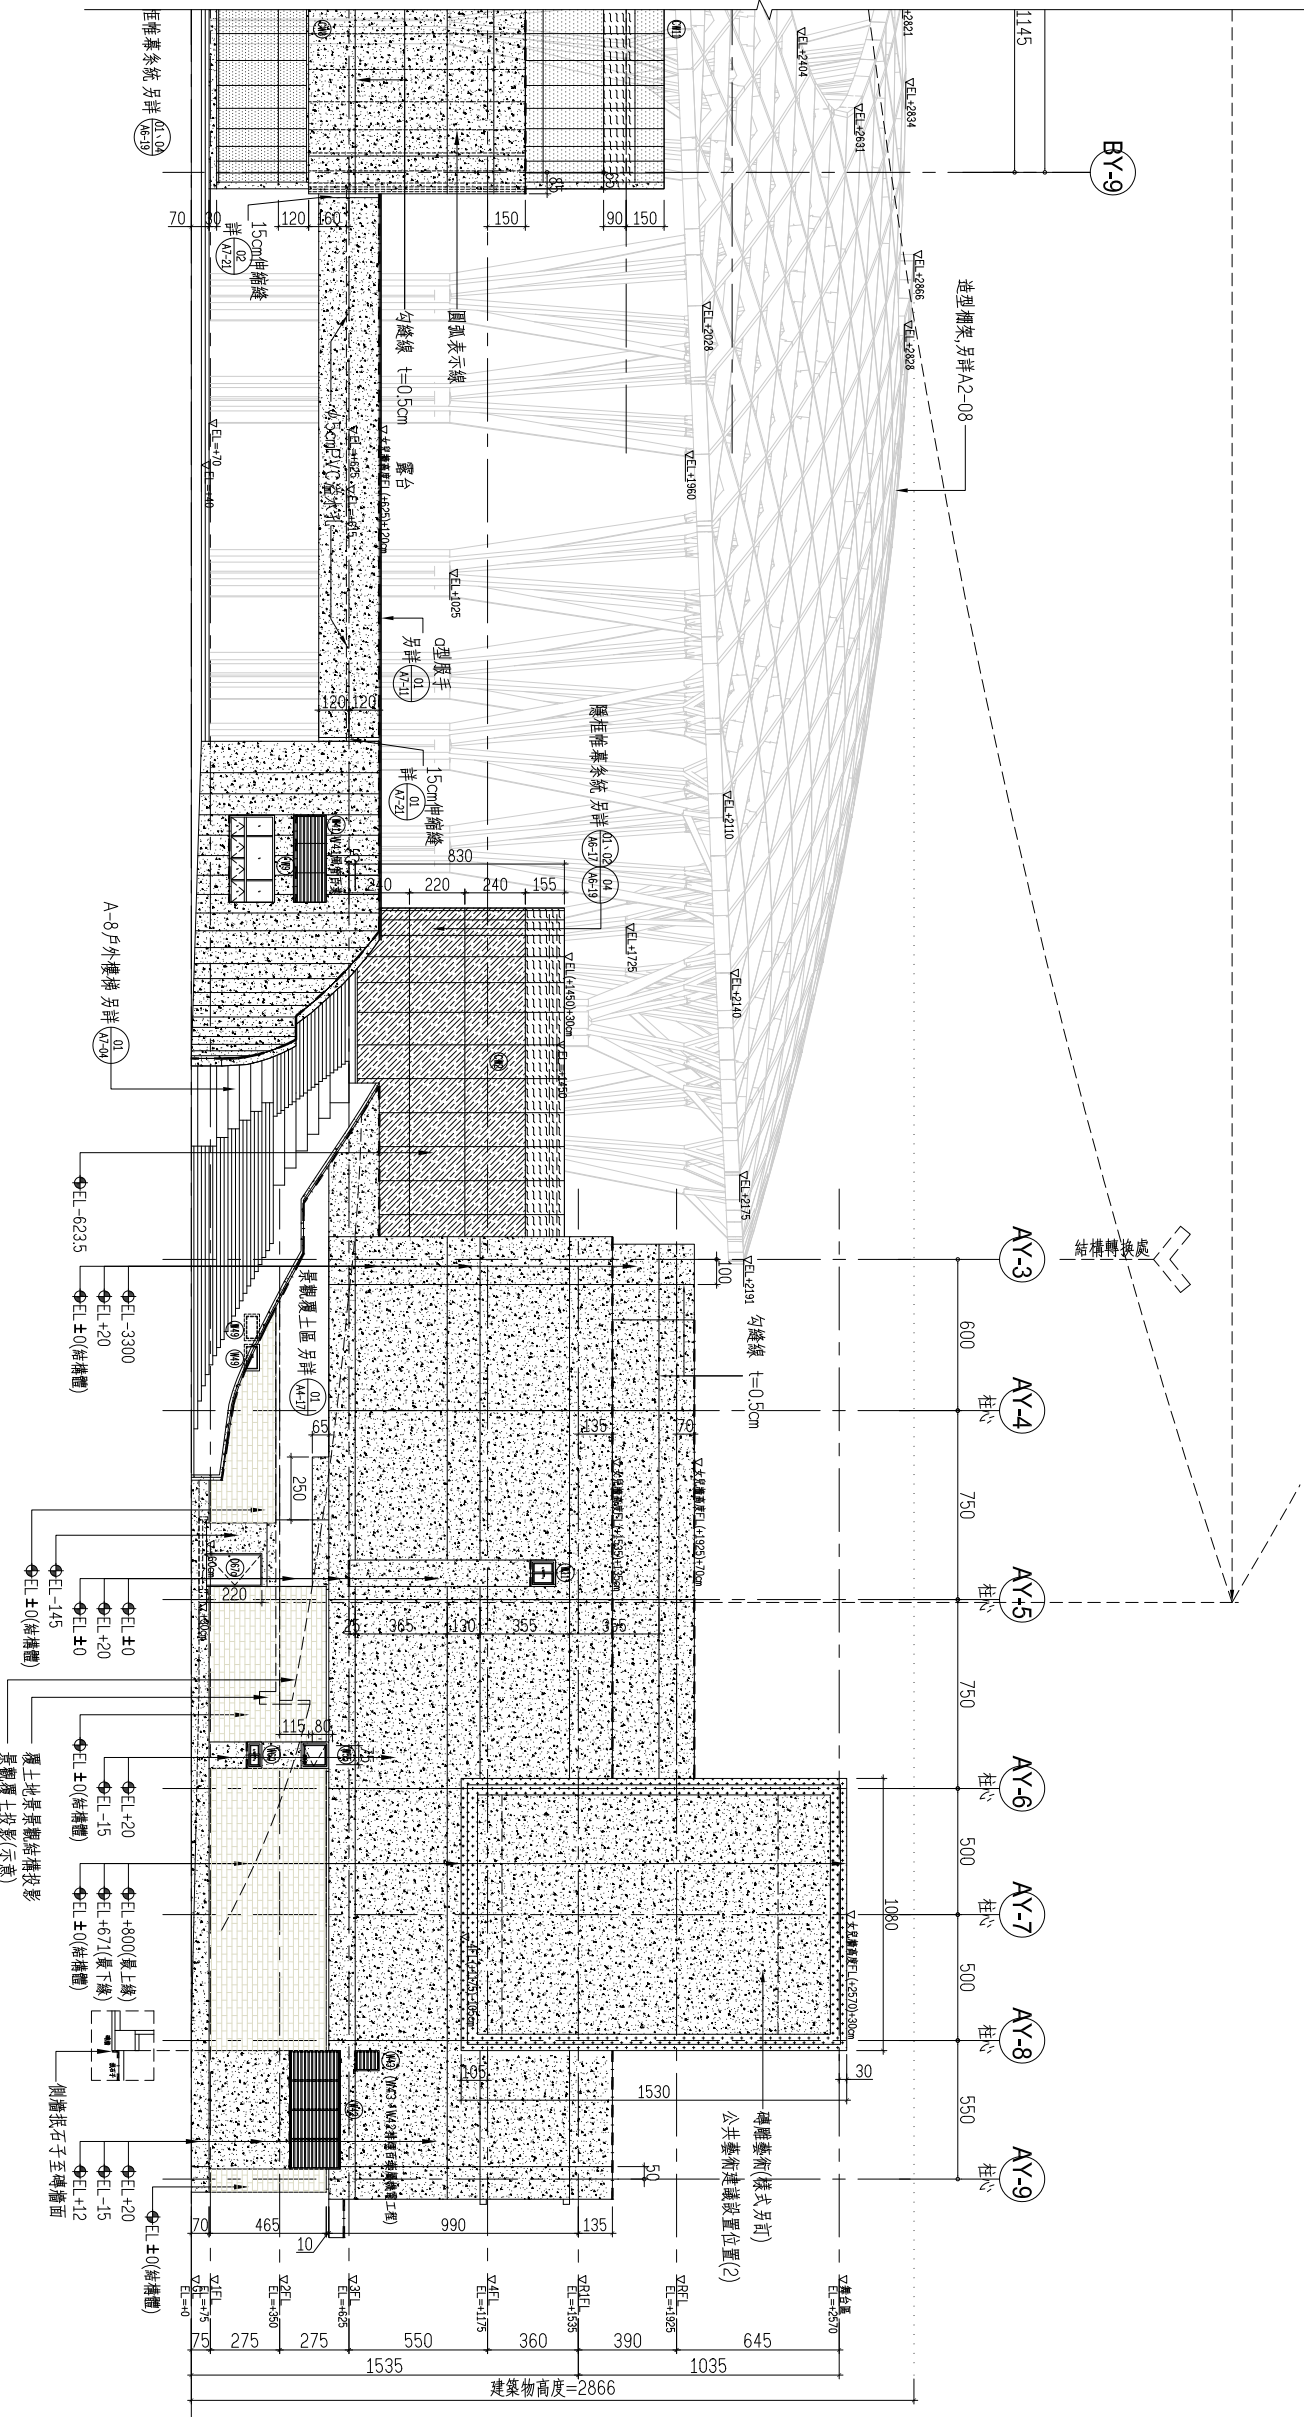

01 A棟一館 西向立面圖

S:1/150 @A1,cm
S:1/300 @A3,cm


防火時效:

1. 本案防火時效須符合「建築技術規則建築施工篇」第七十條之相關規定。
2. 防火時效之規定如下:

主要結構部份	層數	自頂層樓板向下算起,超過四層之各樓層
承重牆	一小時	
梁	一小時	
柱	一小時	
樓地板	一小時	
屋頂、非承重牆、樓梯	半小時	

(一)屋頂突出物未達計算樓層面積者,其防火時效應與頂層同。
(二)鋼筋混凝土造或鋼骨鋼筋混凝土造,其防火被覆之時效仍應合於規範之規定。
(三)上述防火時效之規定若有最新規範頒佈時,應依最新規範之規定做修正。
(四)防火被覆之厚度,依防火時效及相關法規規定計算決定。

3. 欄架柱:
柱及梁位於室內處,表面需具1小時時效防火漆(須檢具材料證明)且面漆柱及梁位於室外處,表面與漆面漆(色另定)
4. 欄結構除特別註明外,明視處表面均為1小時防火漆(須檢具材料證明)面漆非明視處表面均為1小時時效防火敷覆(須檢具材料證明)

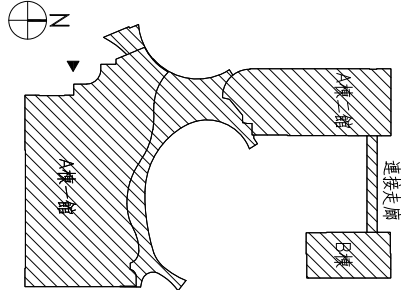

- 註:
1. 所有洽測無開洞者,皆採機械通風。
 2. 本棟建築物地面以上除特別註明外(含結構圖)外牆為15cmRC,內牆為15cmRC。
 3. 本工程外牆百葉窗全為防颶型百葉。
 4. ▽為緊急進口(開啓角度≥90度)。
 5. 避雷針屬機電工程。
 6. 本案RC女兒牆外側及RC露台處應作金屬滴水飾條。
 7. 欄架屋頂之顯示高程均以EL+7.5為起始點。

圖例	說明
空心清水磚(空心磚)	嵌石子1.5分(色另定)
嵌石子1.5分(淺灰色)(色另定)	樹漆鋼板(淺色)≒2.5mm
強化膠合玻璃	金屬鋼架特漆薄鋼≒2.5mm
8mm+8mm(色另定)	金屬滴水飾條(另詳A7-14(18))
強化膠合玻璃8mm+8mm(色另定)	玻璃磚牆1小時防火材料(須檢具材料證明)
強化膠合玻璃8mm+8mm(色另定)	

案號編號 1554
案名名稱 PROJECT
布穀樹學習中心
興建工程

發包圖(第一次變更設計)

HOYO
Hoyo Architects & Associates
許銘陽建築師事務所
Planning/Architecture/Interior

工程顧問 CONSULTANTS

工程顧問 CONSULTANTS

圖面修正 REVISIONS	
No.	內容 COMMENTS

審核 REVIEW

簽章 SEAL

圖名 DRAWING TITLE
A棟一館 西向立面圖

日期 DATE
2020.03

校對 CHECKED BY
繪圖 DRAWN BY
張費 SHEET NO.
圖號 DRAWING NO.
A3-04

電話傳號 155403 DWG006(發包圖)
E:02020203

發包圖(第一次變更設計)

202