


新興大排系統-新興大排 (第 1 號圖~第 7 號圖)

用地範圍線地籍套繪圖


雲林縣政府

中華民國 108 年 10 月


新興大排圖籍接續一覽圖

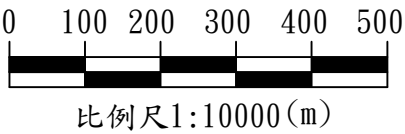


治理計畫用地範圍線圖籍圖例	
	用地範圍線
	治理計畫線
	都市計畫線
	既有護岸
	待建護岸
	待加高加強護岸
	水流方向
	段界
	鄉（鎮、市）界
	箱涵
	權責起、終點
	閘 門
	橋 樑
	斷面樁
	斷面線
	滯（蓄）洪池
	涉治理計畫用地範圍之公有地
	涉治理計畫用地範圍之私有地

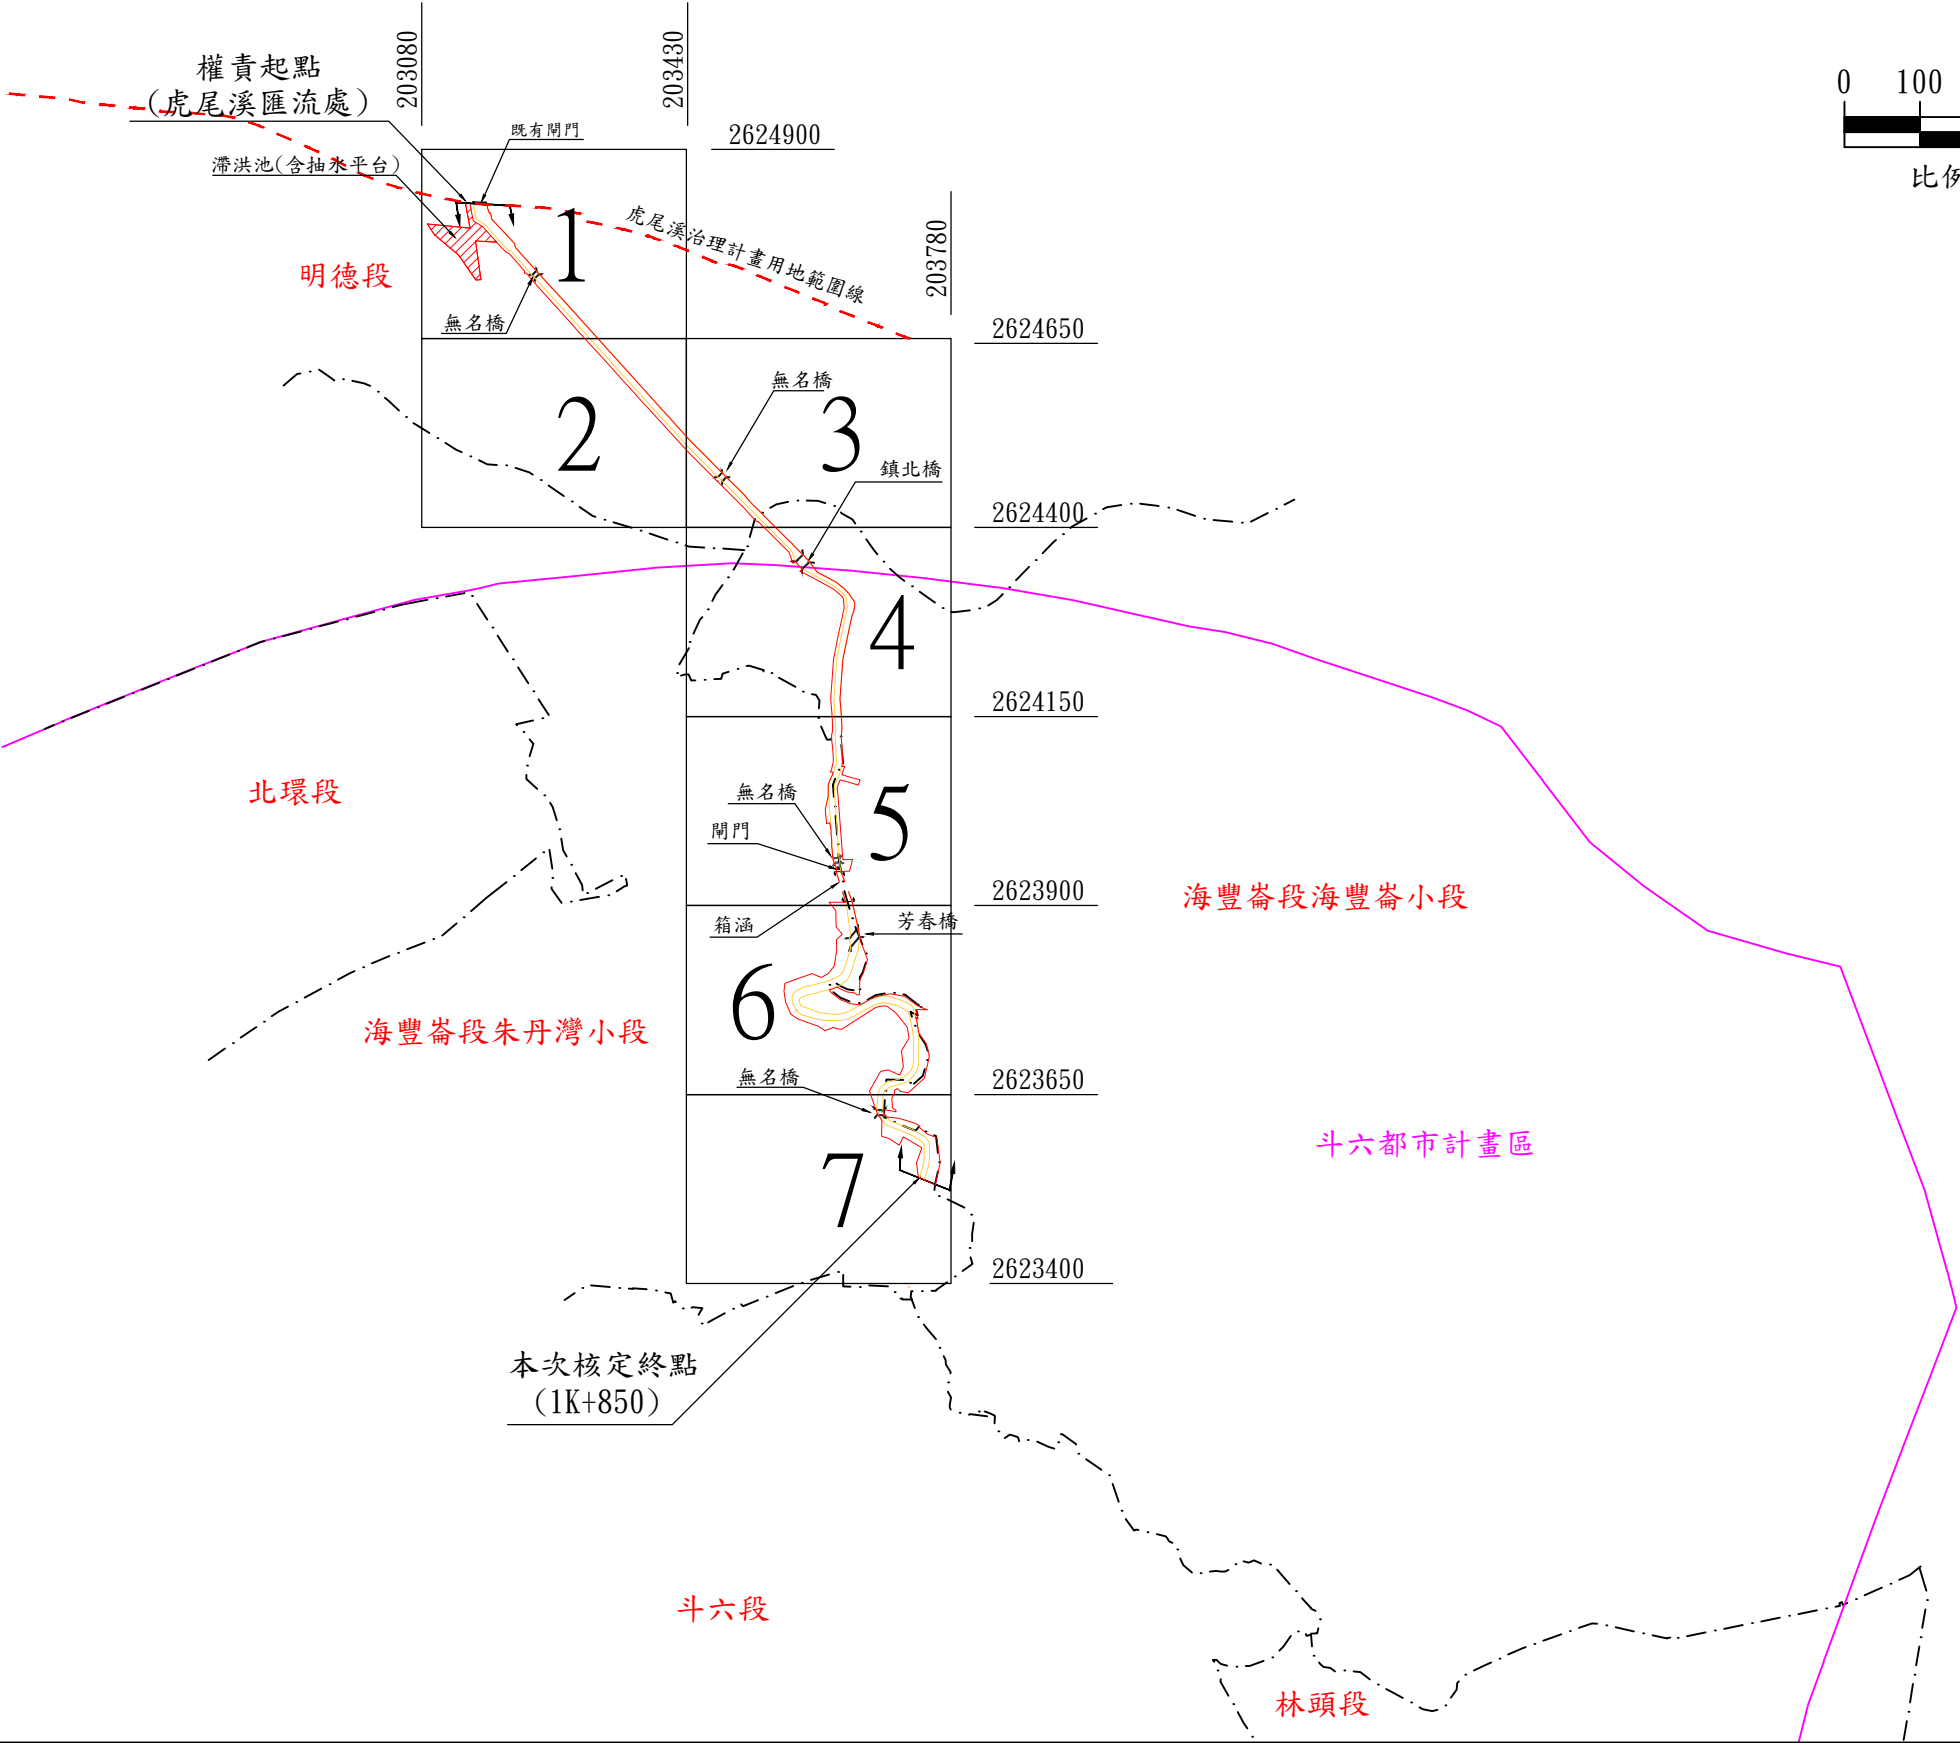

新興大排斷面樁佈置一覽圖

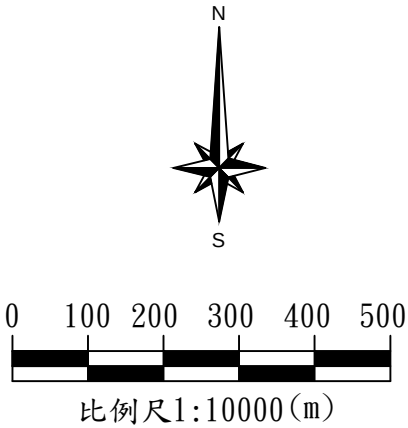

治理計畫用地範圍線圖籍圖例	
	用地範圍線
	治理計畫線
	都市計畫線
	既有護岸
	待建護岸
	待加高加強護岸
	水流方向
	段界
	鄉（鎮、市）界
	箱涵
	權責起、終點
	閘 門
	橋 樑
	斷面樁
	斷面線
	滯（蓄）洪池
	涉治理計畫用地範圍之公有地
	涉治理計畫用地範圍之私有地

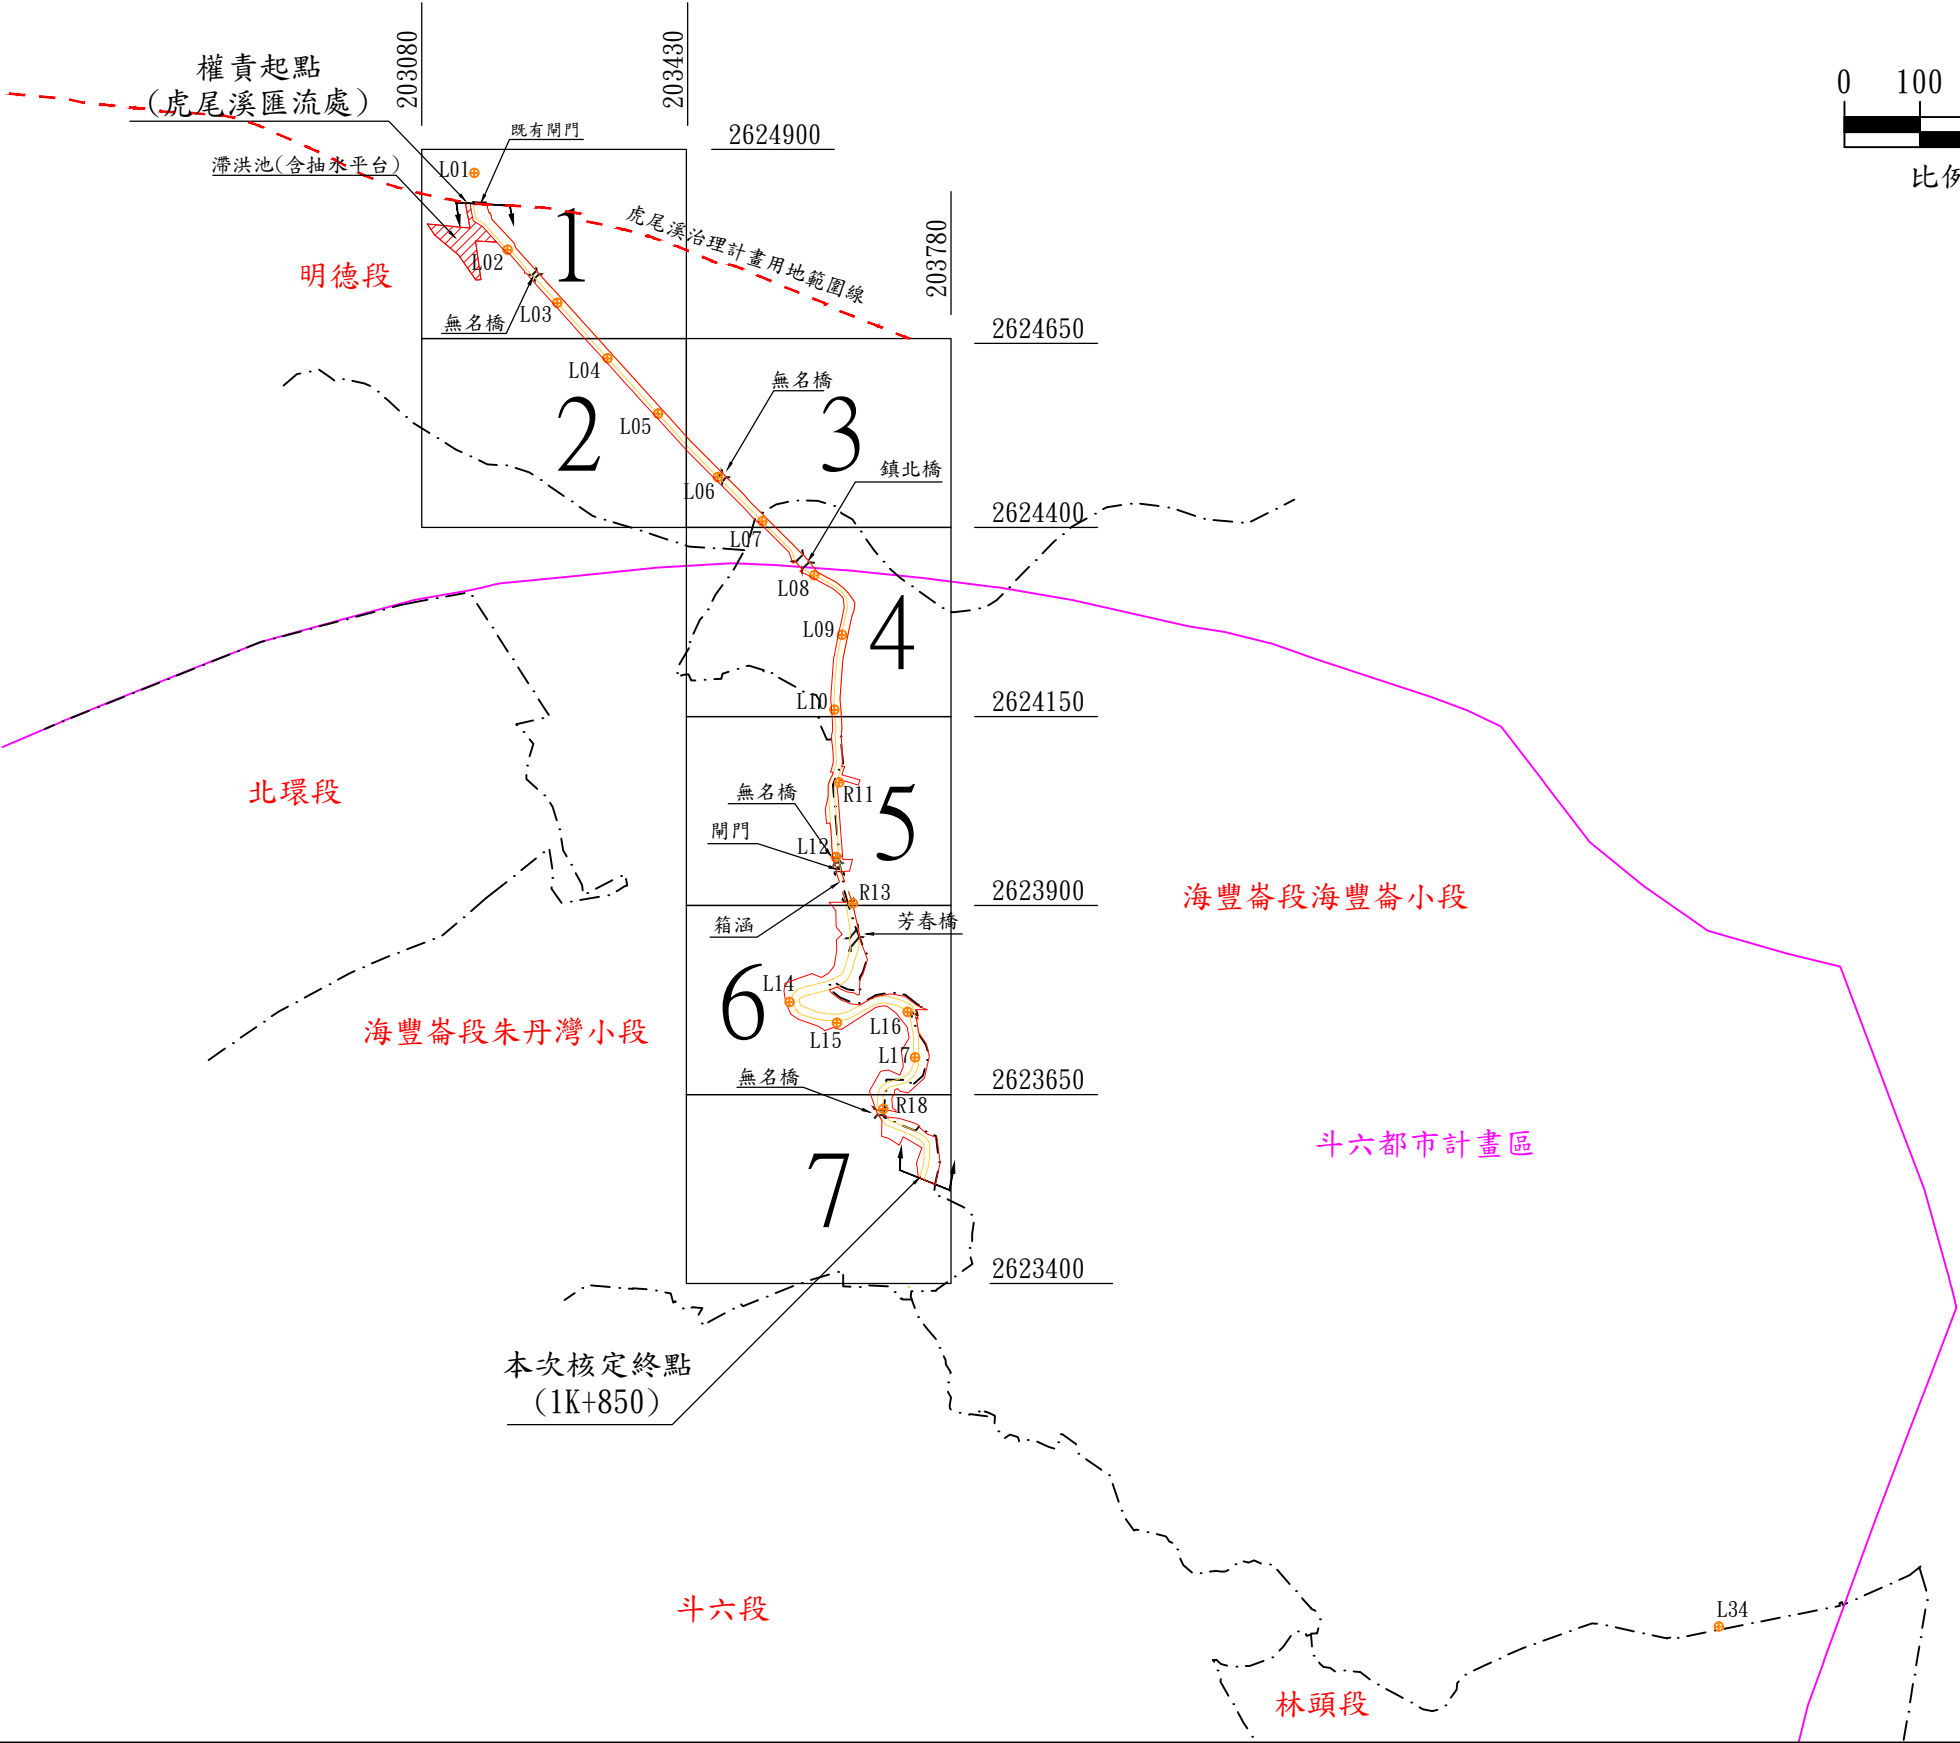

新興大排斷面樁坐標一覽表

樁名	左岸			樁名	右岸		
	TWD97 坐標系統(m)		高程(m)		TWD97 坐標系統(m)		高程(m)
	縱坐標	橫坐標			縱坐標	橫坐標	
L01	2624868.640	203149.425	41.146	-	-	-	-
L02	2624766.890	203193.338	41.977	-	-	-	-
L03	2624696.838	203259.167	42.543	-	-	-	-
L04	2624623.578	203325.717	42.739	-	-	-	-
L05	2624550.190	203392.330	42.863	-	-	-	-
L06	2624466.478	203471.537	43.261	-	-	-	-
L07	2624408.187	203530.385	43.701	-	-	-	-
L08	2624336.627	203598.955	44.395	-	-	-	-
L09	2624257.869	203635.818	42.954	-	-	-	-
L10	2624158.627	203625.722	43.783	-	-	-	-
-	-	-	-	R11	2624062.545	203631.989	43.672
L12	2623964.085	203627.791	43.591	-	-	-	-
-	-	-	-	R13	2623902.735	203650.180	49.203
L14	2623772.217	203566.456	49.145	-	-	-	-
L15	2623744.695	203628.842	46.730	-	-	-	-
L16	2623758.976	203722.645	47.209	-	-	-	-
L17	2623699.000	203732.421	47.085	-	-	-	-
-	-	-	-	R18	2623630.919	203690.351	49.396

地籍套繪圖

新興大排用地範圍線圖第1號

雲林縣斗六市鄉

明德段

小段

203430

第

號

鎮市鄉

2624900

土地實際位置應以地政機關複丈成果為準，實際地籍圖形應以地政機關核發之謄本為準

號

第

第 2 號


比例尺 1 / 1 0 0 0

坐標系統TWD97

○年○月○日核定公告

2624650

203080

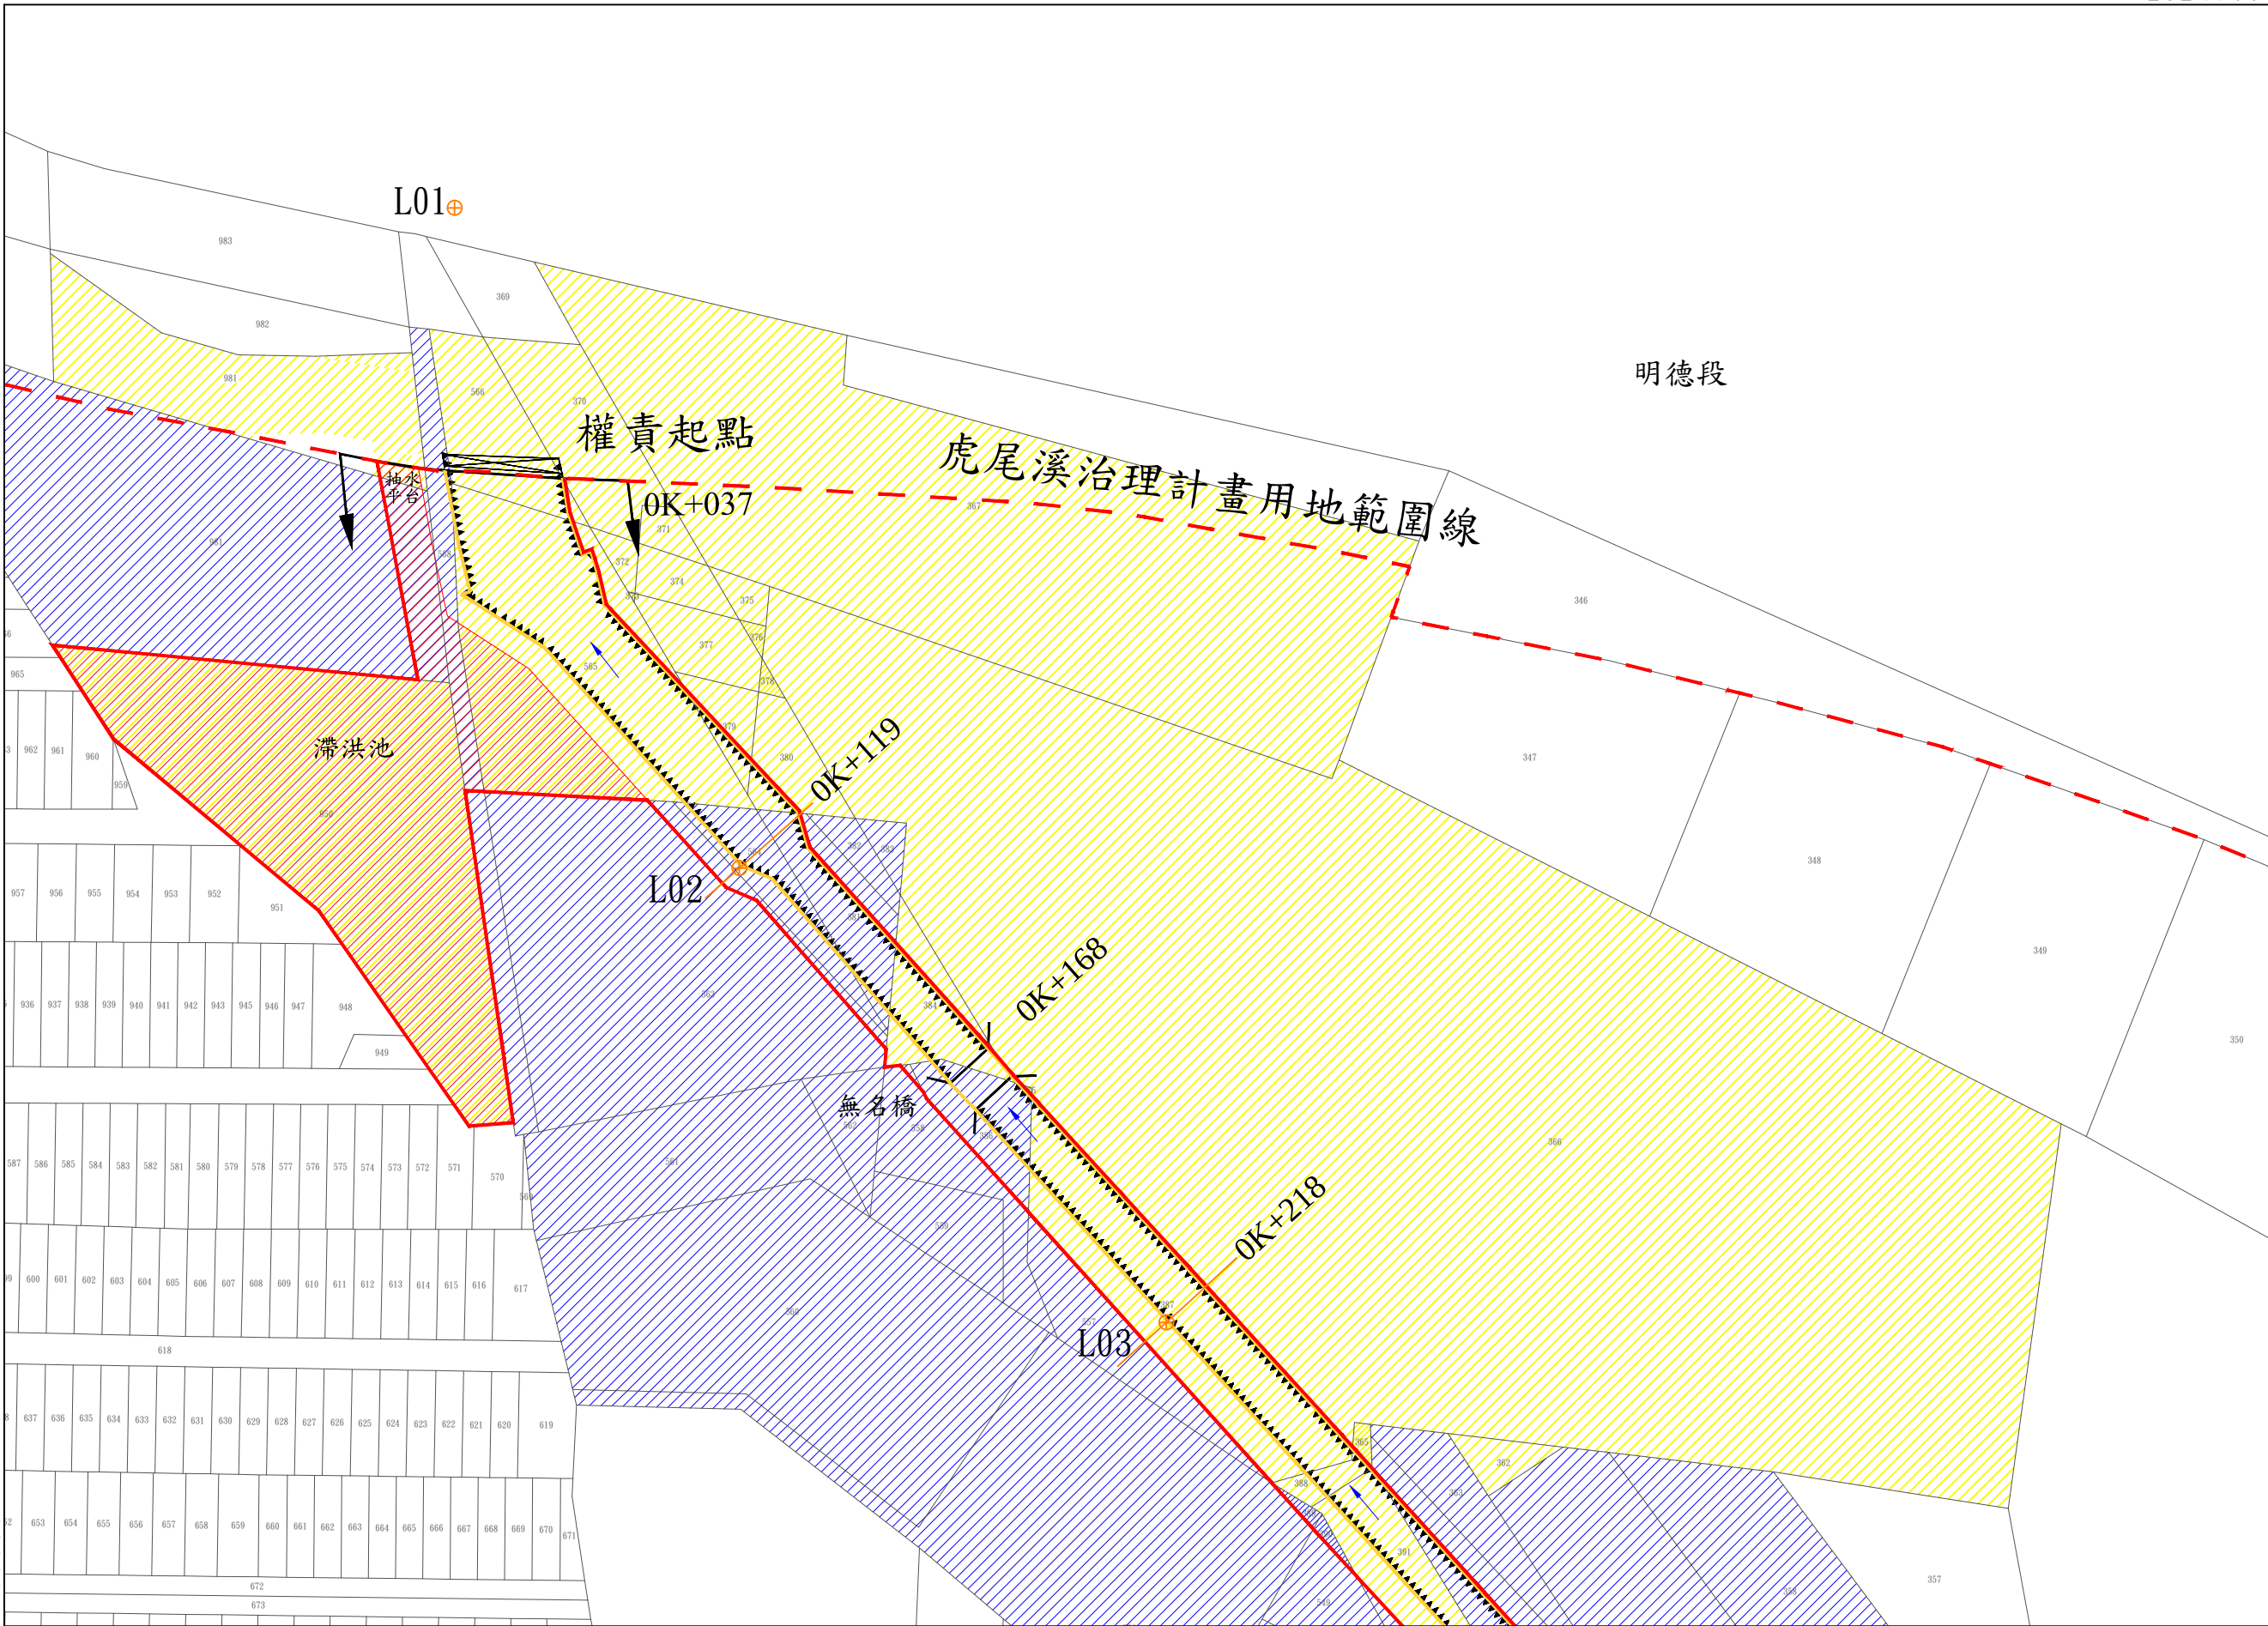

第

號

地籍套繪圖

新興大排用地範圍線圖第2號

雲林縣斗六市鄉
明德段
海豐崙
朱丹灣
小段

第 3 號

土地實際位置應以地政機關複丈成果為準，實際地籍圖形應以地政機關核發之謄本為準 2624650

第 1 號

第 號


比例尺 1 / 1 0 0 0

坐標系統TWD97

○年○月○日核定公告

第 號

203080

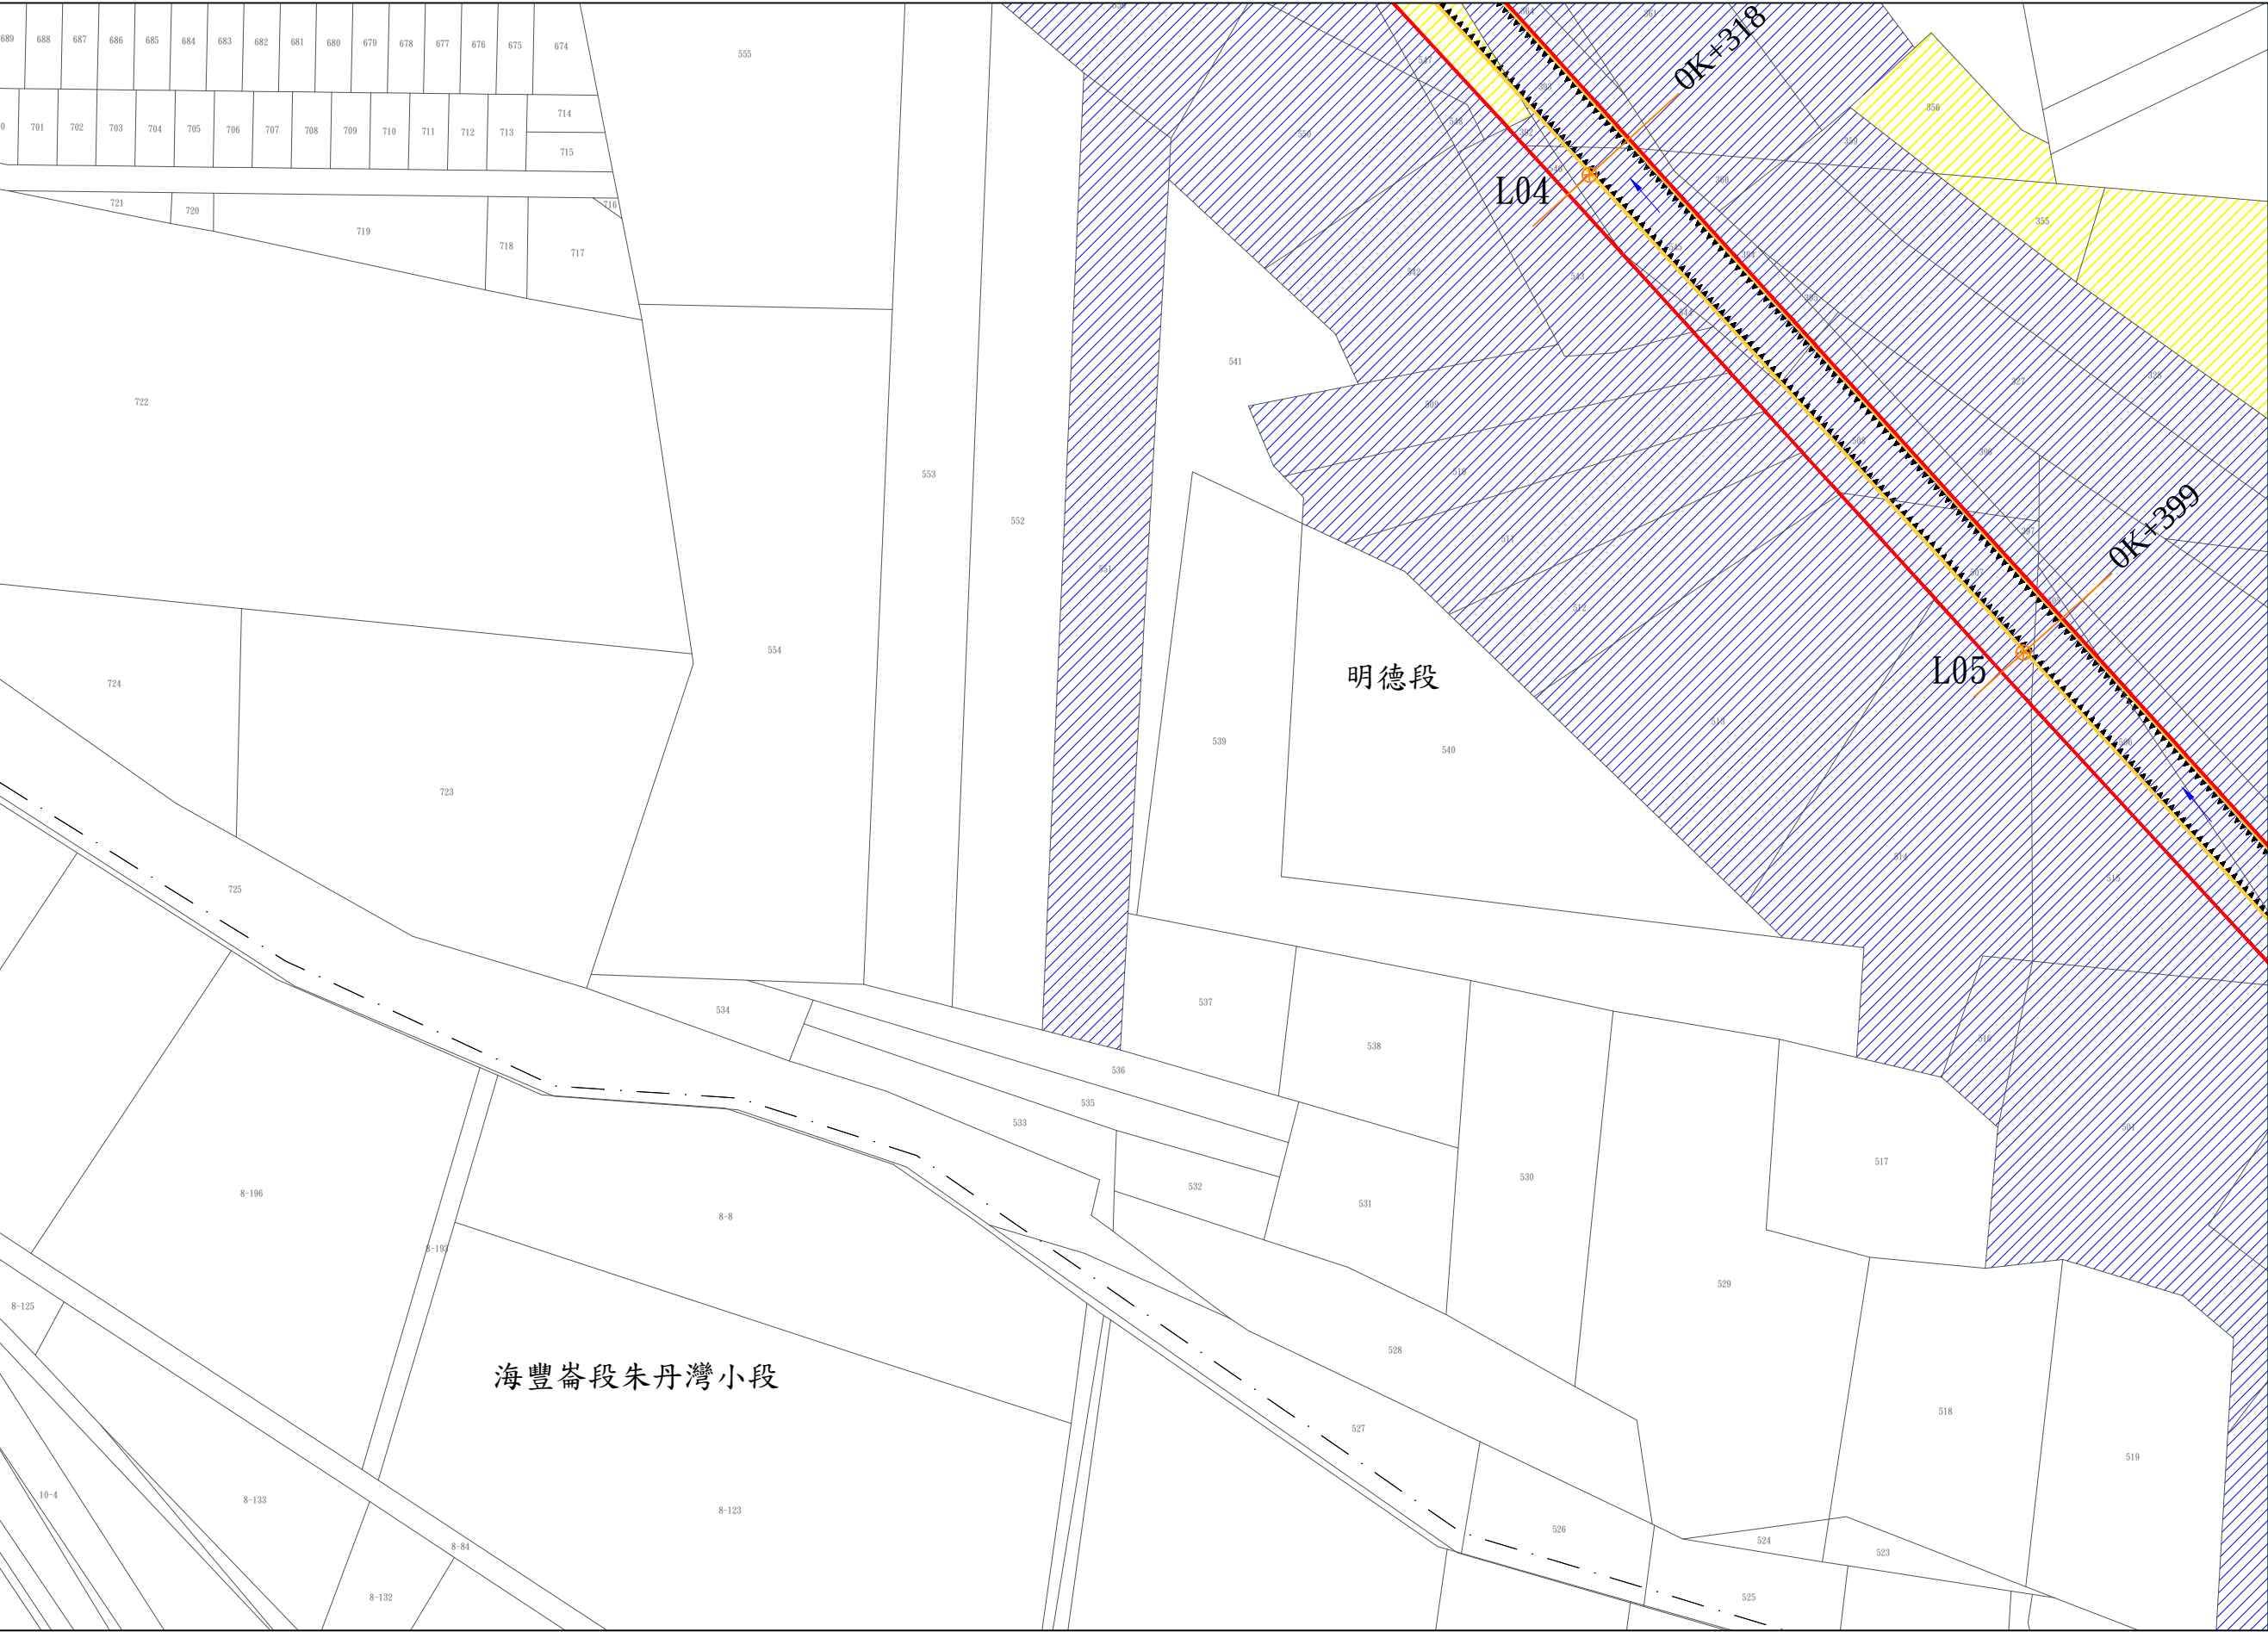

2624400

地籍套繪圖

新興大排用地範圍線圖第3號

雲林縣斗六

鎮市鄉

明德段

海豐崙

小段

土地實際位置應以地政機關複丈成果為準，實際地籍圖形應以地政機關核發之謄本為準 2624650


第 號

第 4 號

比例尺 1 / 1 0 0 0

坐標系統TWD97

○年○月○日核定公告

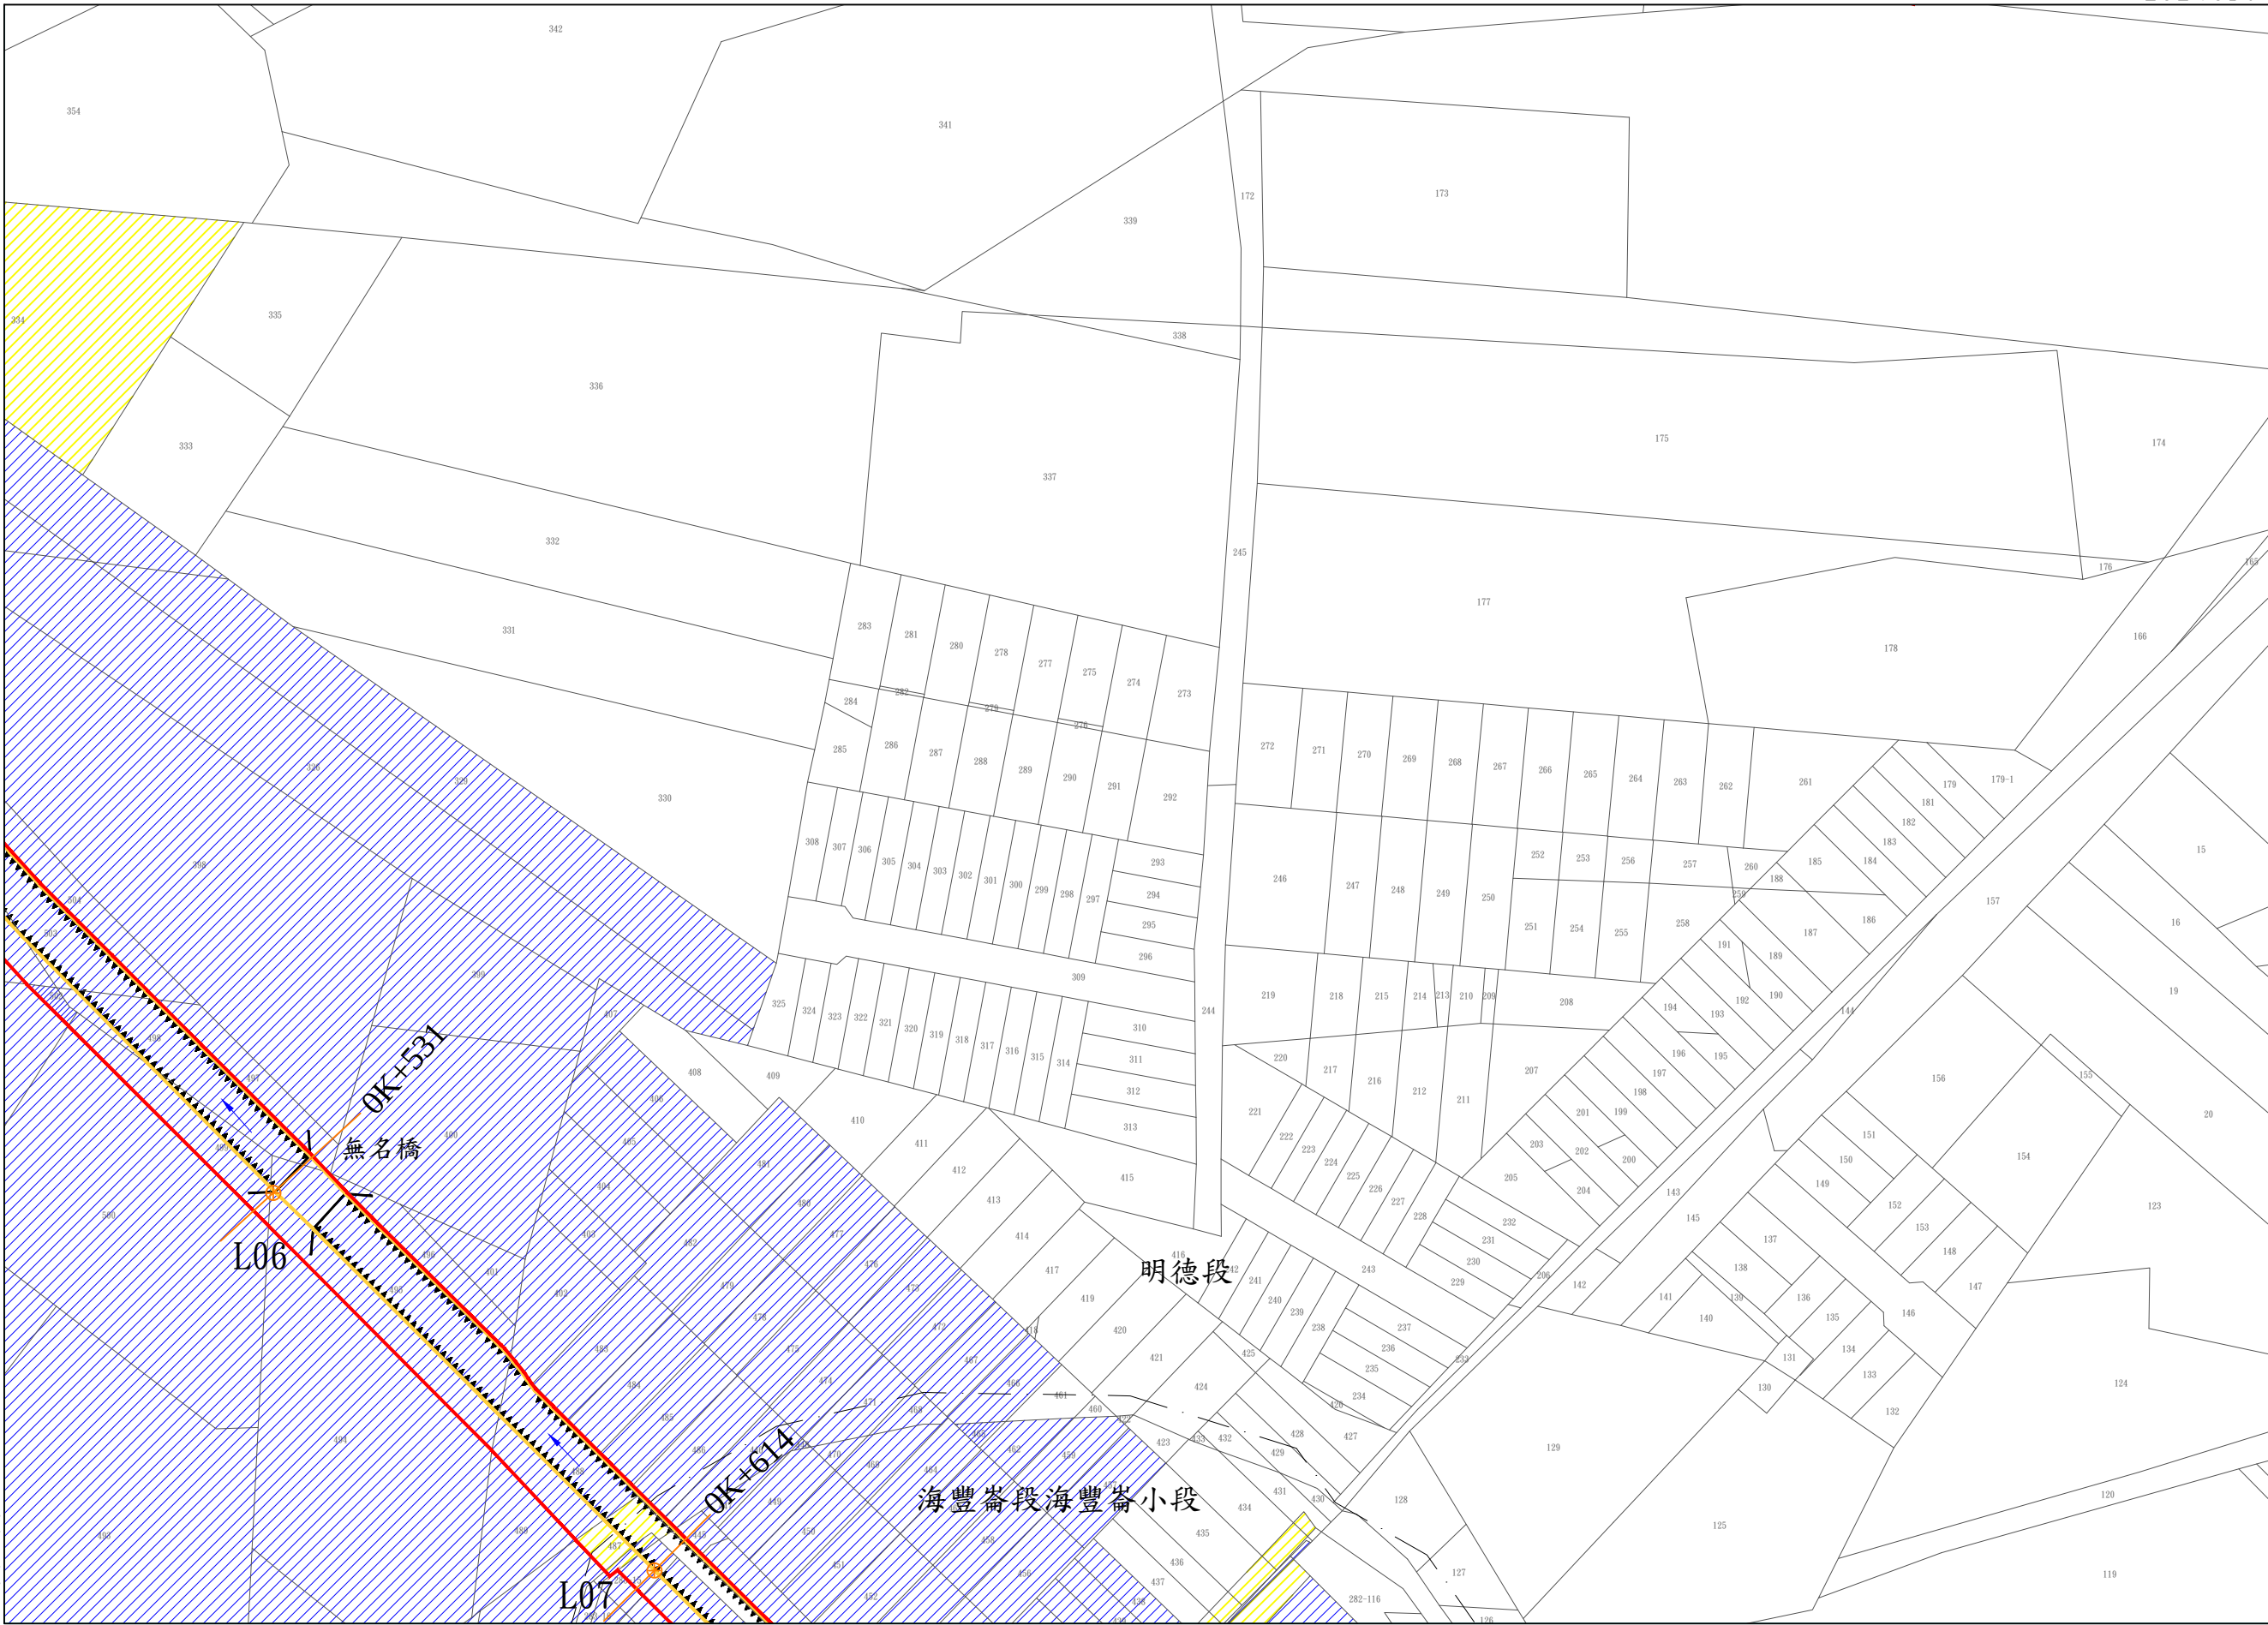

第 2 號

第 號

地籍套繪圖

新興大排用地範圍線圖第4號

雲林縣斗六

鎮市鄉

海豐崙
明德

段

海豐崙
朱丹灣
小段

土地實際位置應以地政機關複丈成果為準，實際地籍圖形應以地政機關核發之謄本為準 2624400


第 3 號

第 5 號

比例尺 1 / 1 0 0 0

坐標系統TWD97

○年○月○日核定公告

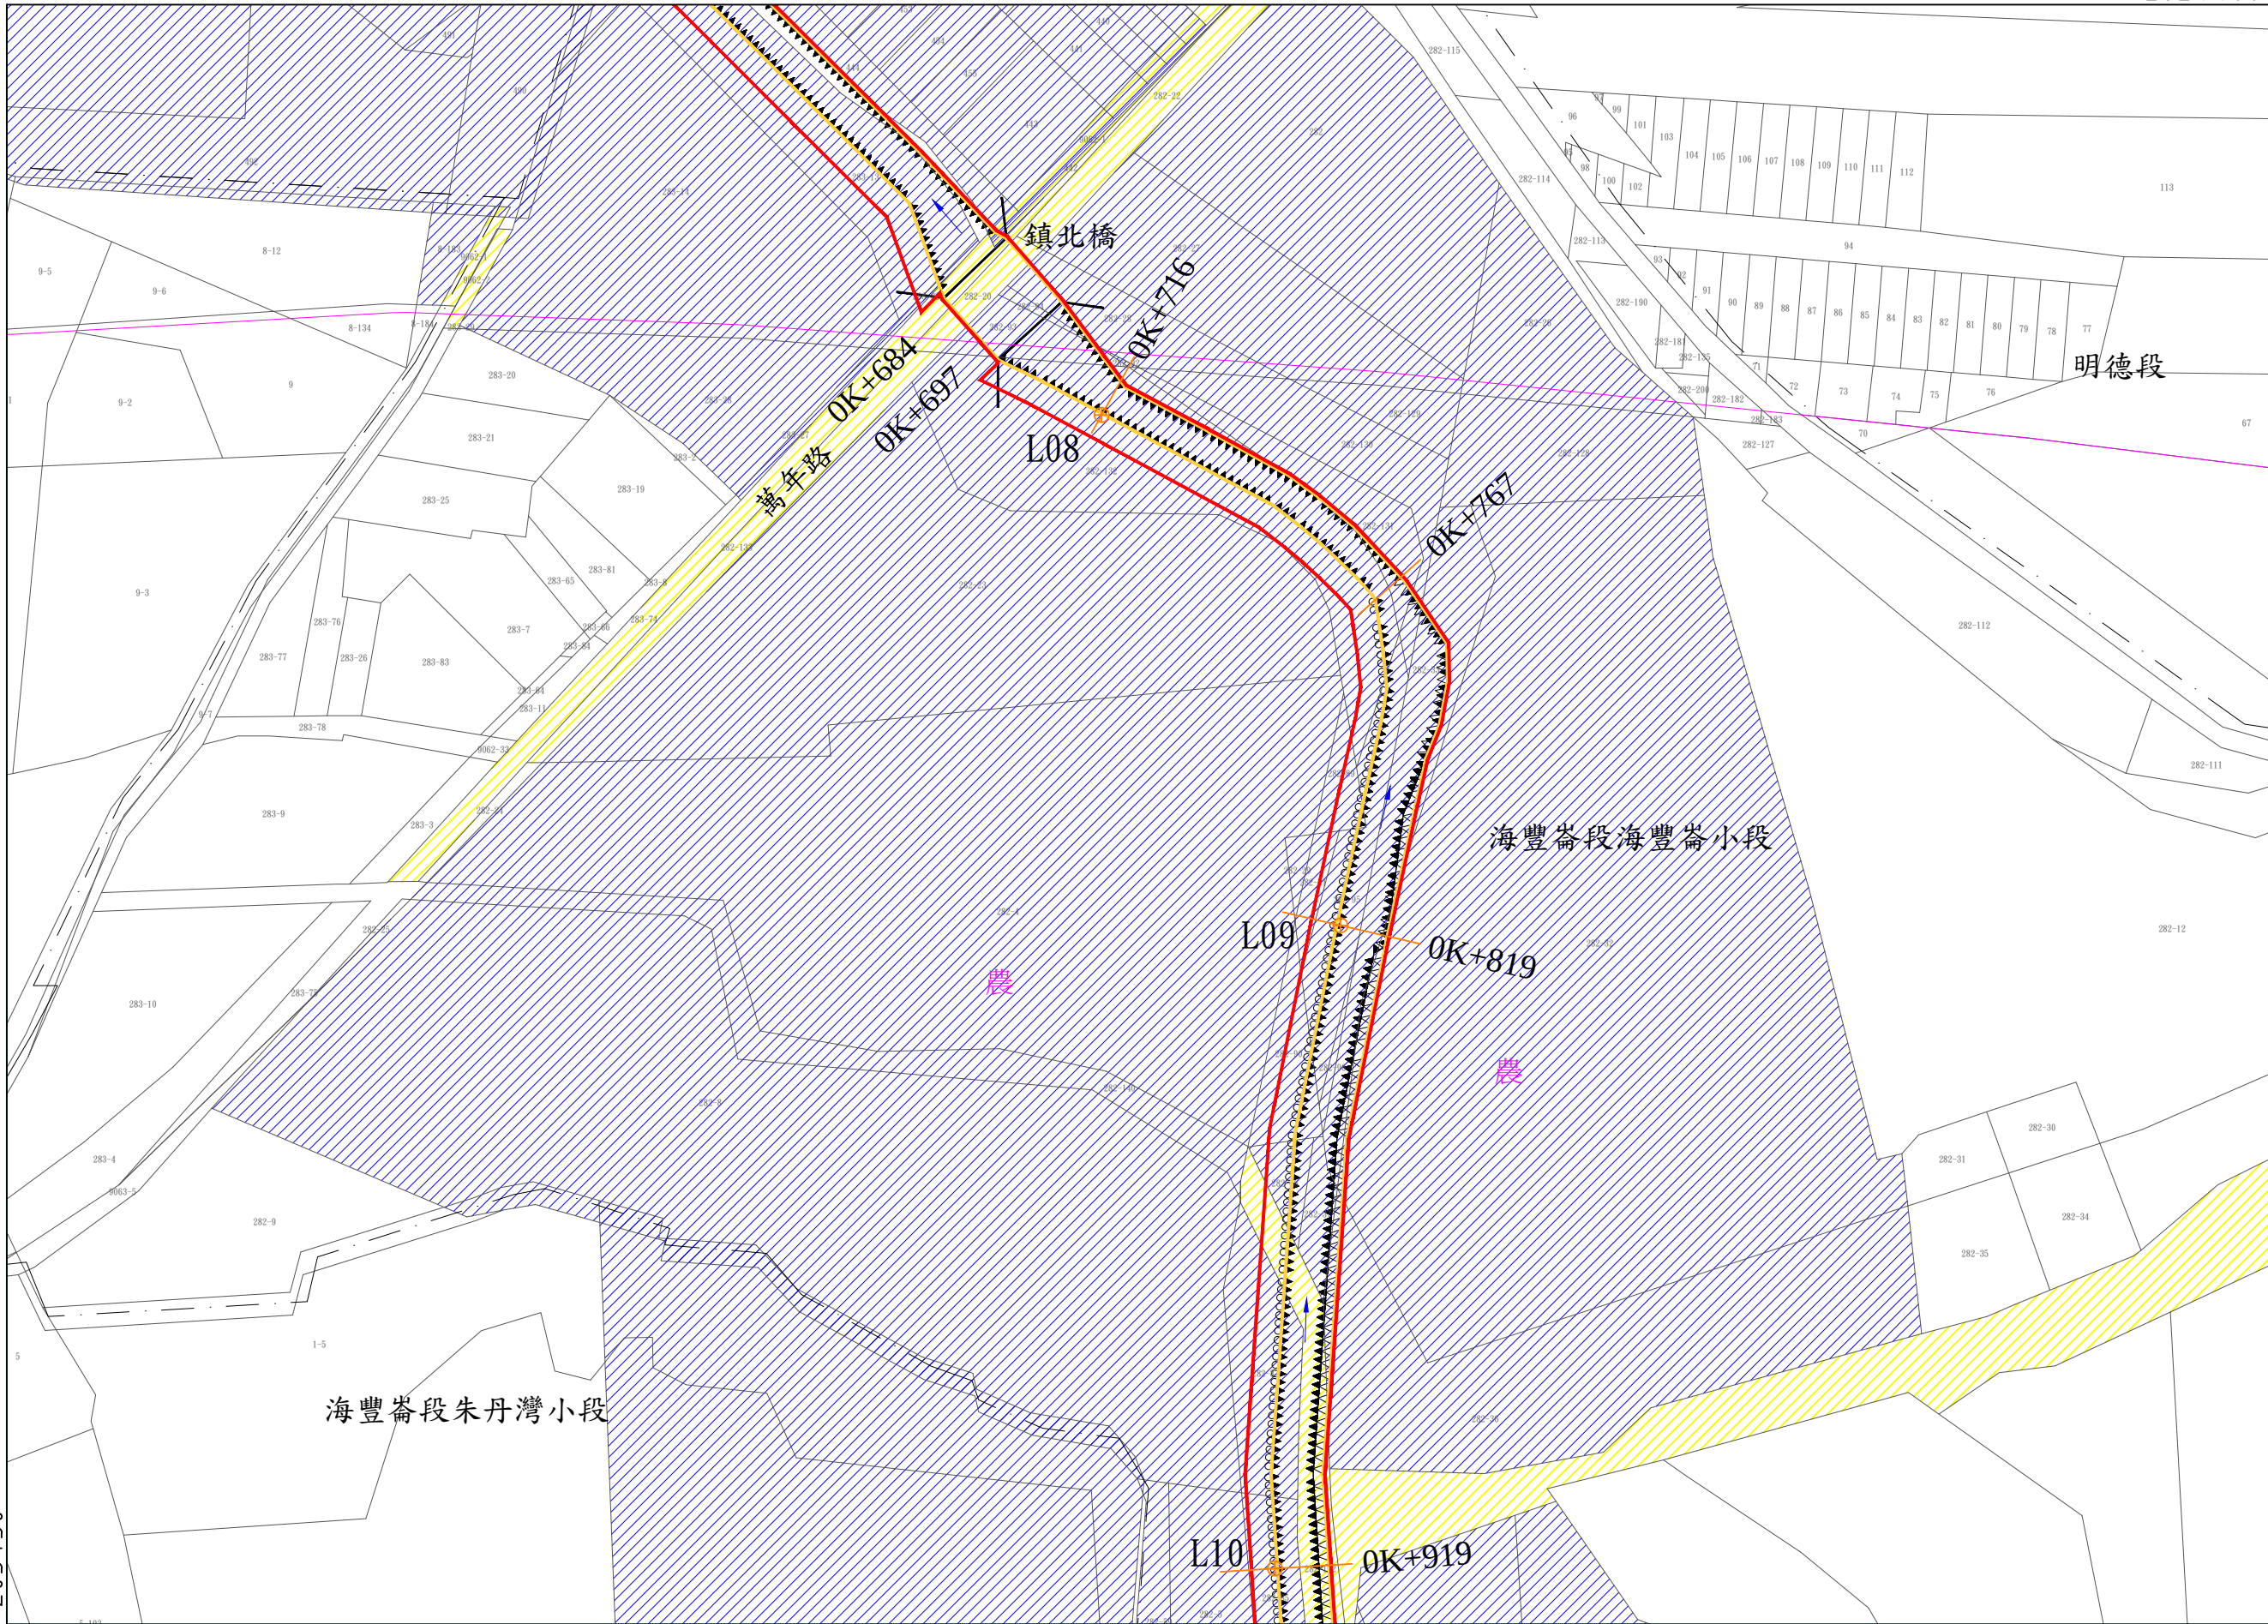

第 3 號

第 5 號

地籍套繪圖


新興大排用地範圍線圖第5號

雲林縣 斗六

鎮市鄉

海豐崙
海豐崙
段

朱丹灣
海豐崙
小段

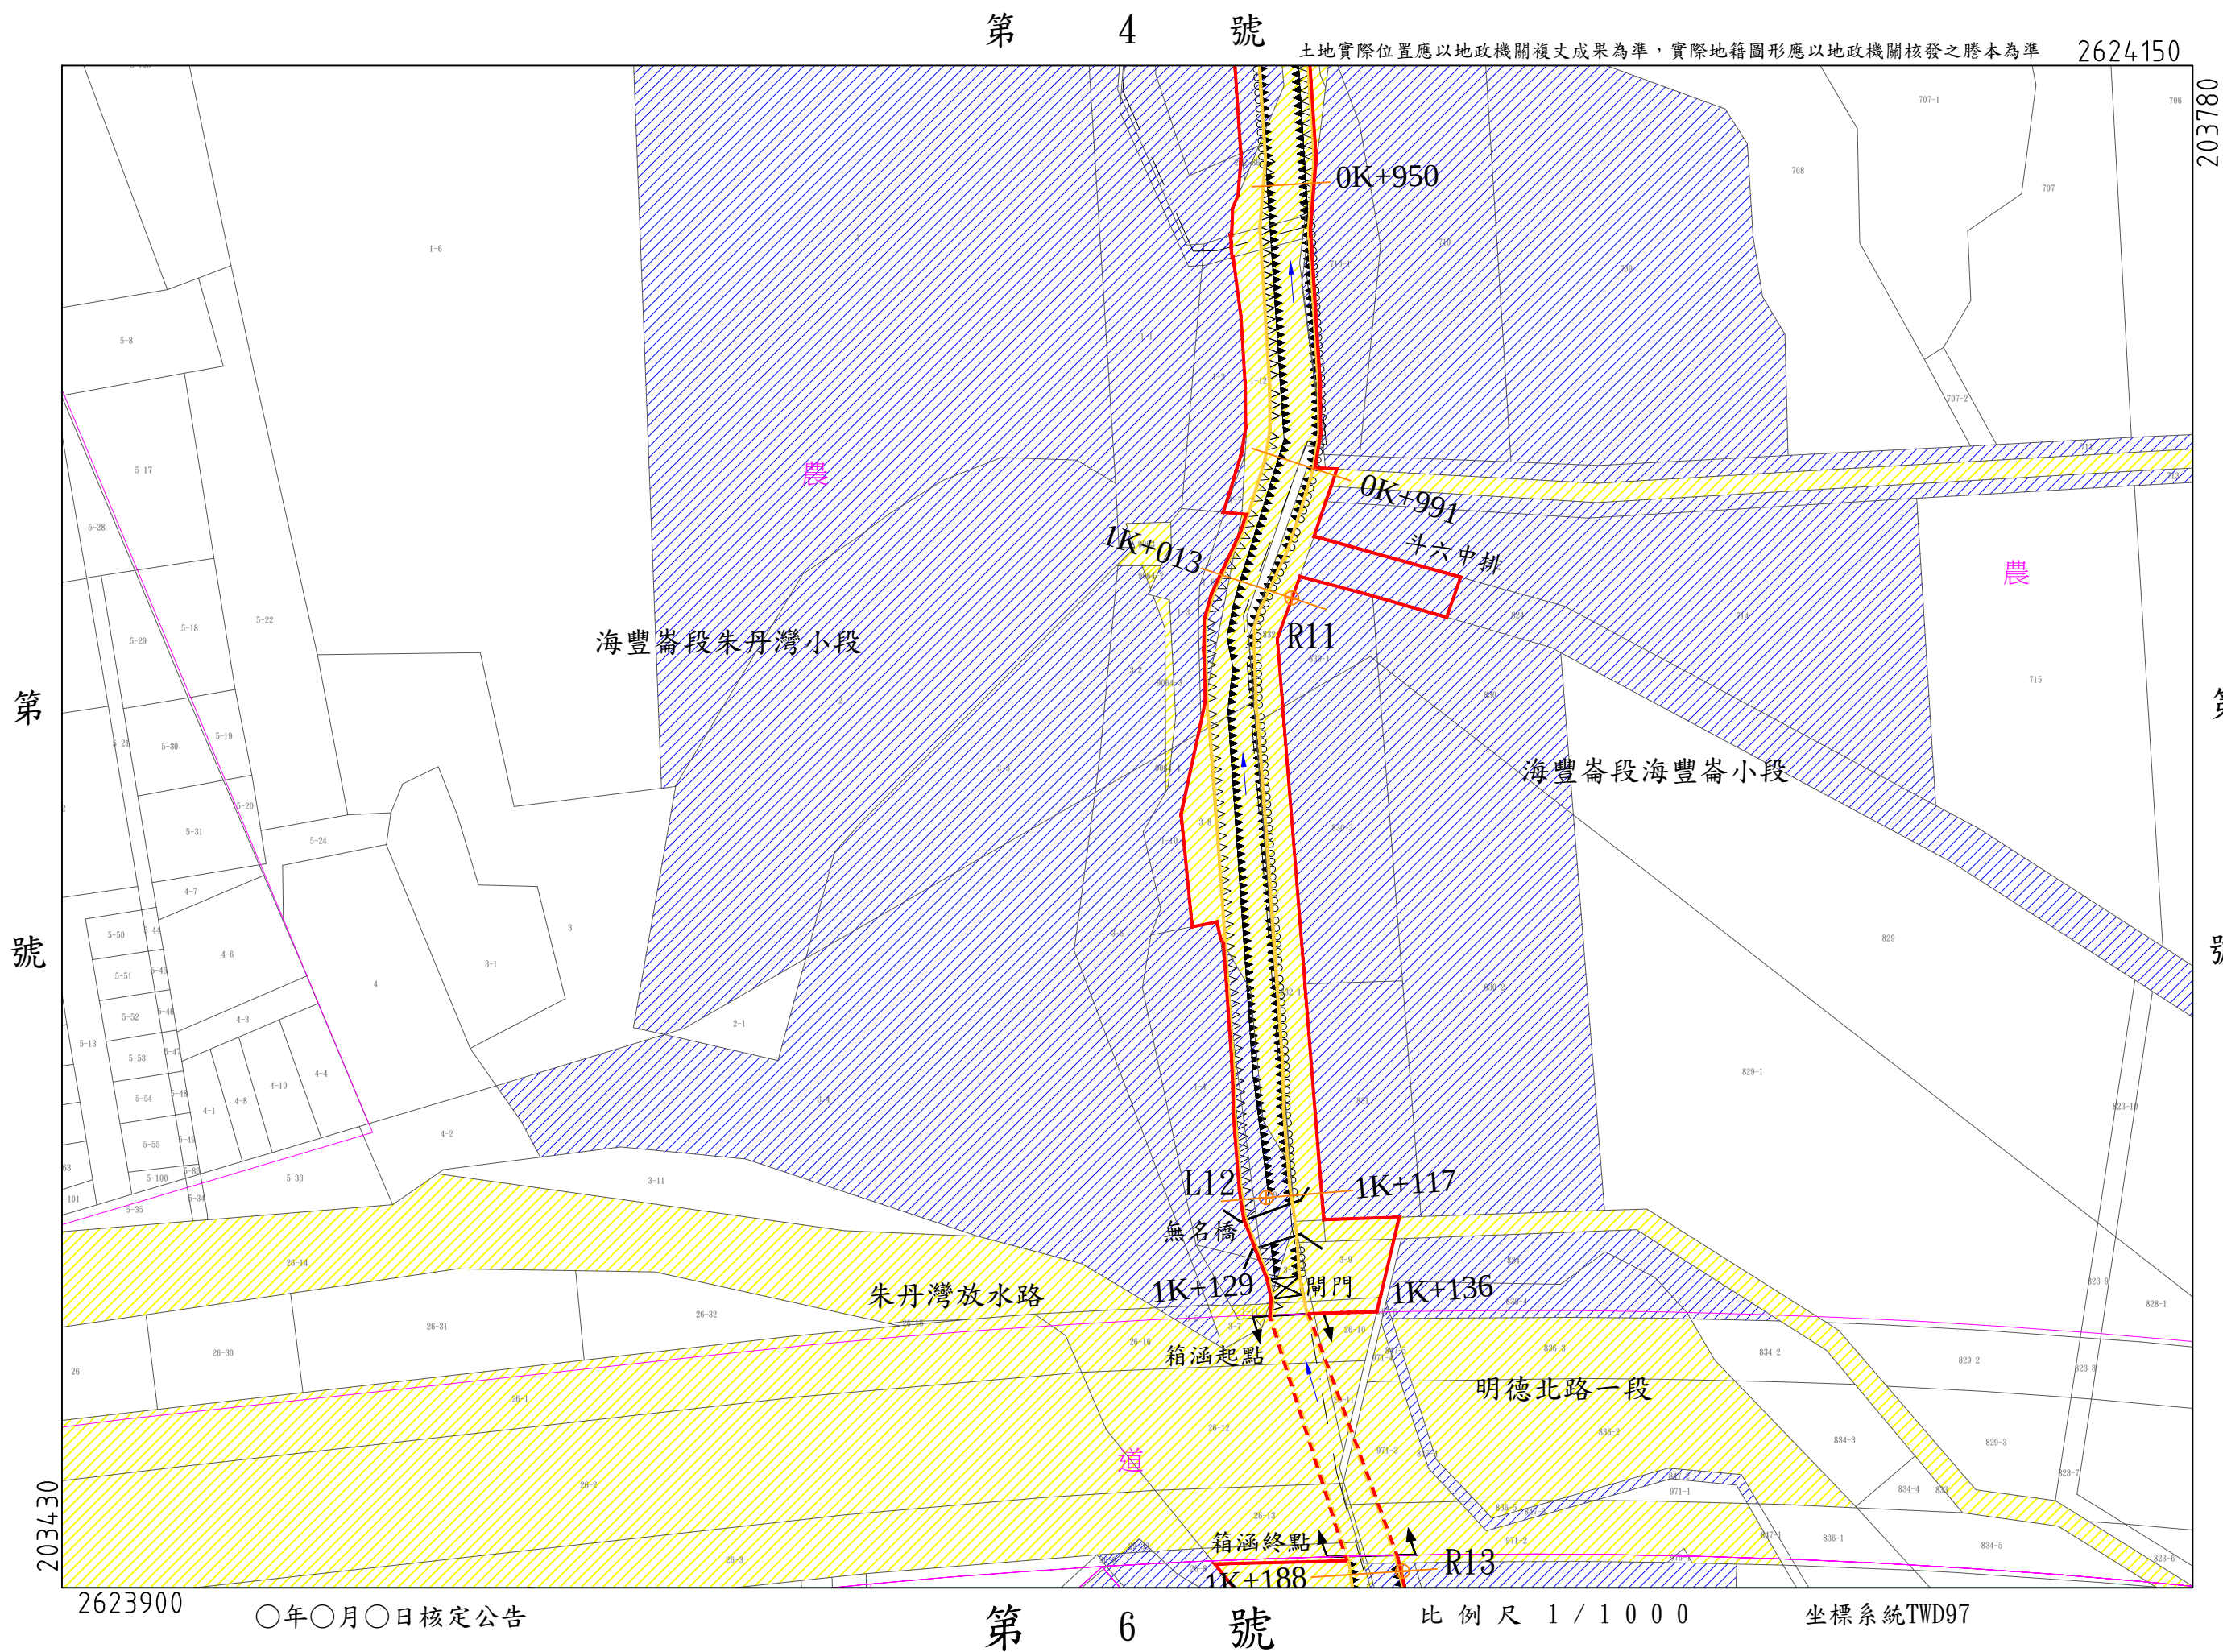

地籍套繪圖

新興大排用地範圍線圖第7號

雲林縣斗六

鎮市鄉


海豐崙

段

海豐崙
朱丹灣
小段

土地實際位置應以地政機關複丈成果為準，實際地籍圖形應以地政機關核發之謄本為準 2623650

第 6 號

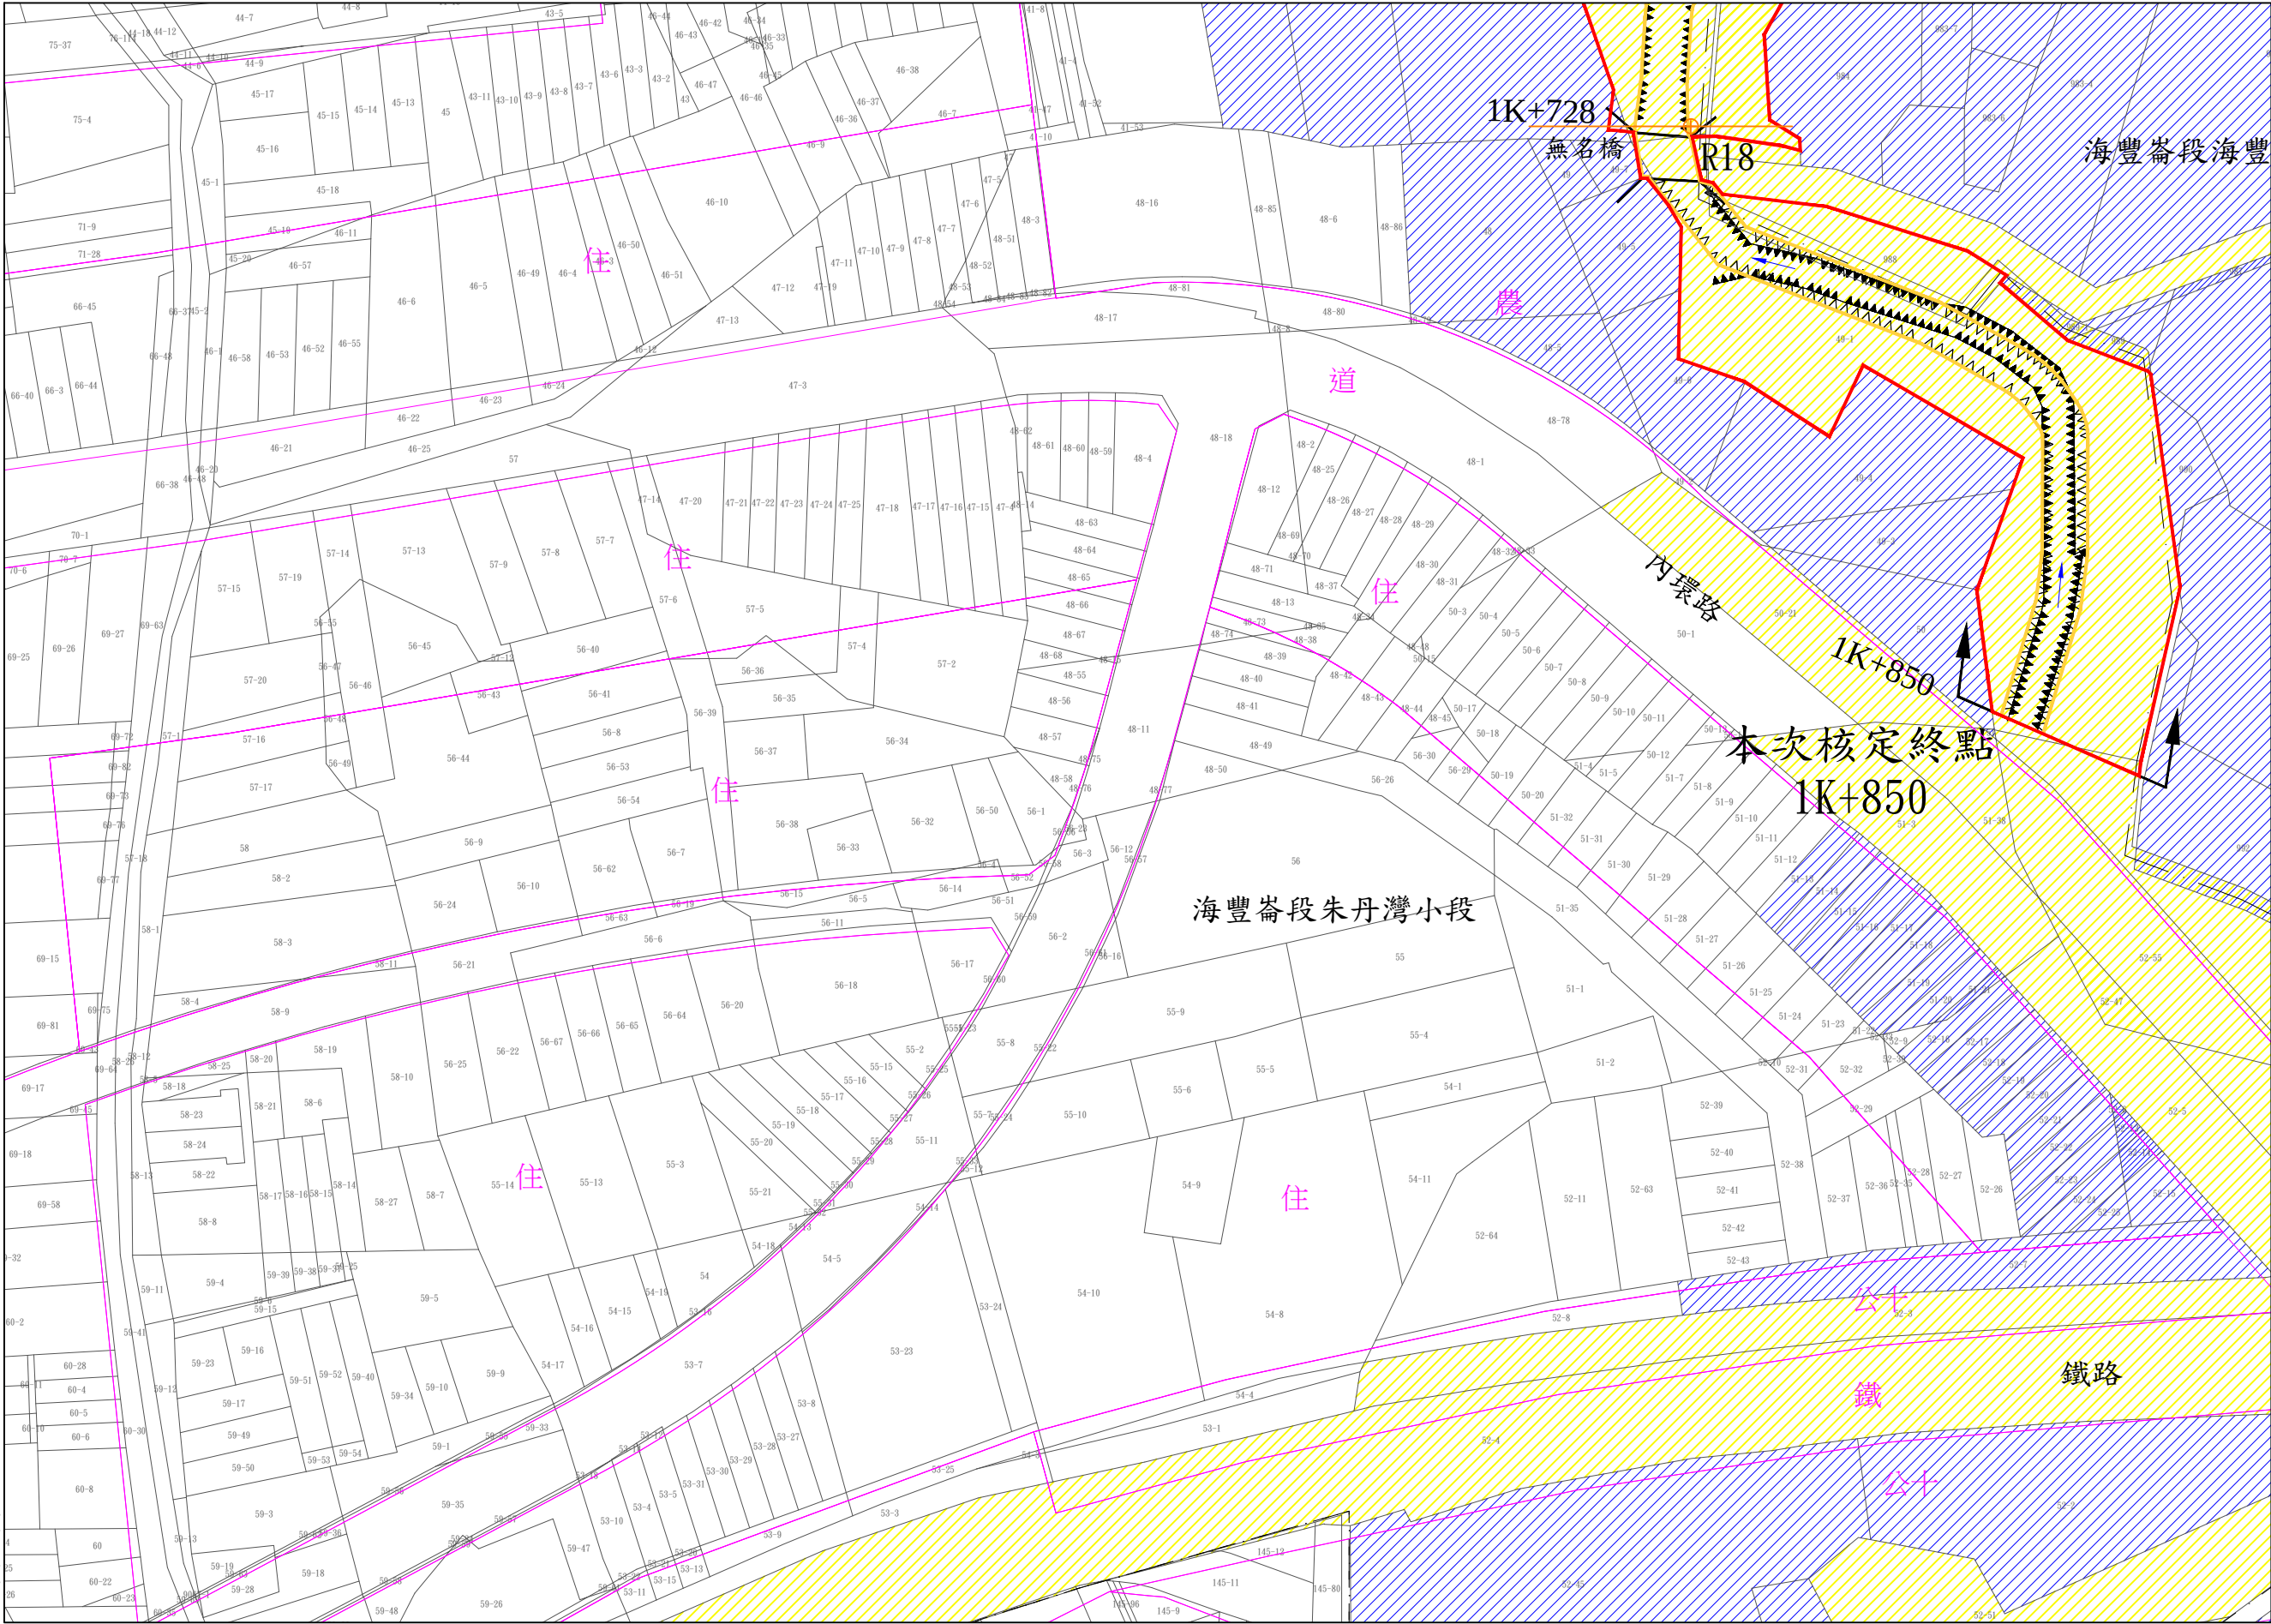

第 號

第 號

第 號

比例尺 1 / 1 0 0 0

坐標系統TWD97

○年○月○日核定公告

2623400

203430

203780