


牛挑灣溪系統-牛尿港大排 用地範圍線圖

雲林縣政府
中華民國 108 年 12 月

牛尿港大排圖籍接續一覽圖

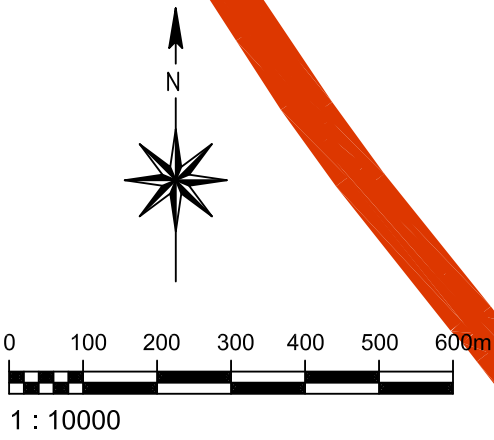

牛尿港大排權責起點

右岸銜接牛挑灣溪
用地範圍線

口湖鄉
牛尿港段
口湖鄉
下湖口段

左岸用地範圍線
重合牛挑灣溪用地範圍線

牛挑灣溪用地範圍線

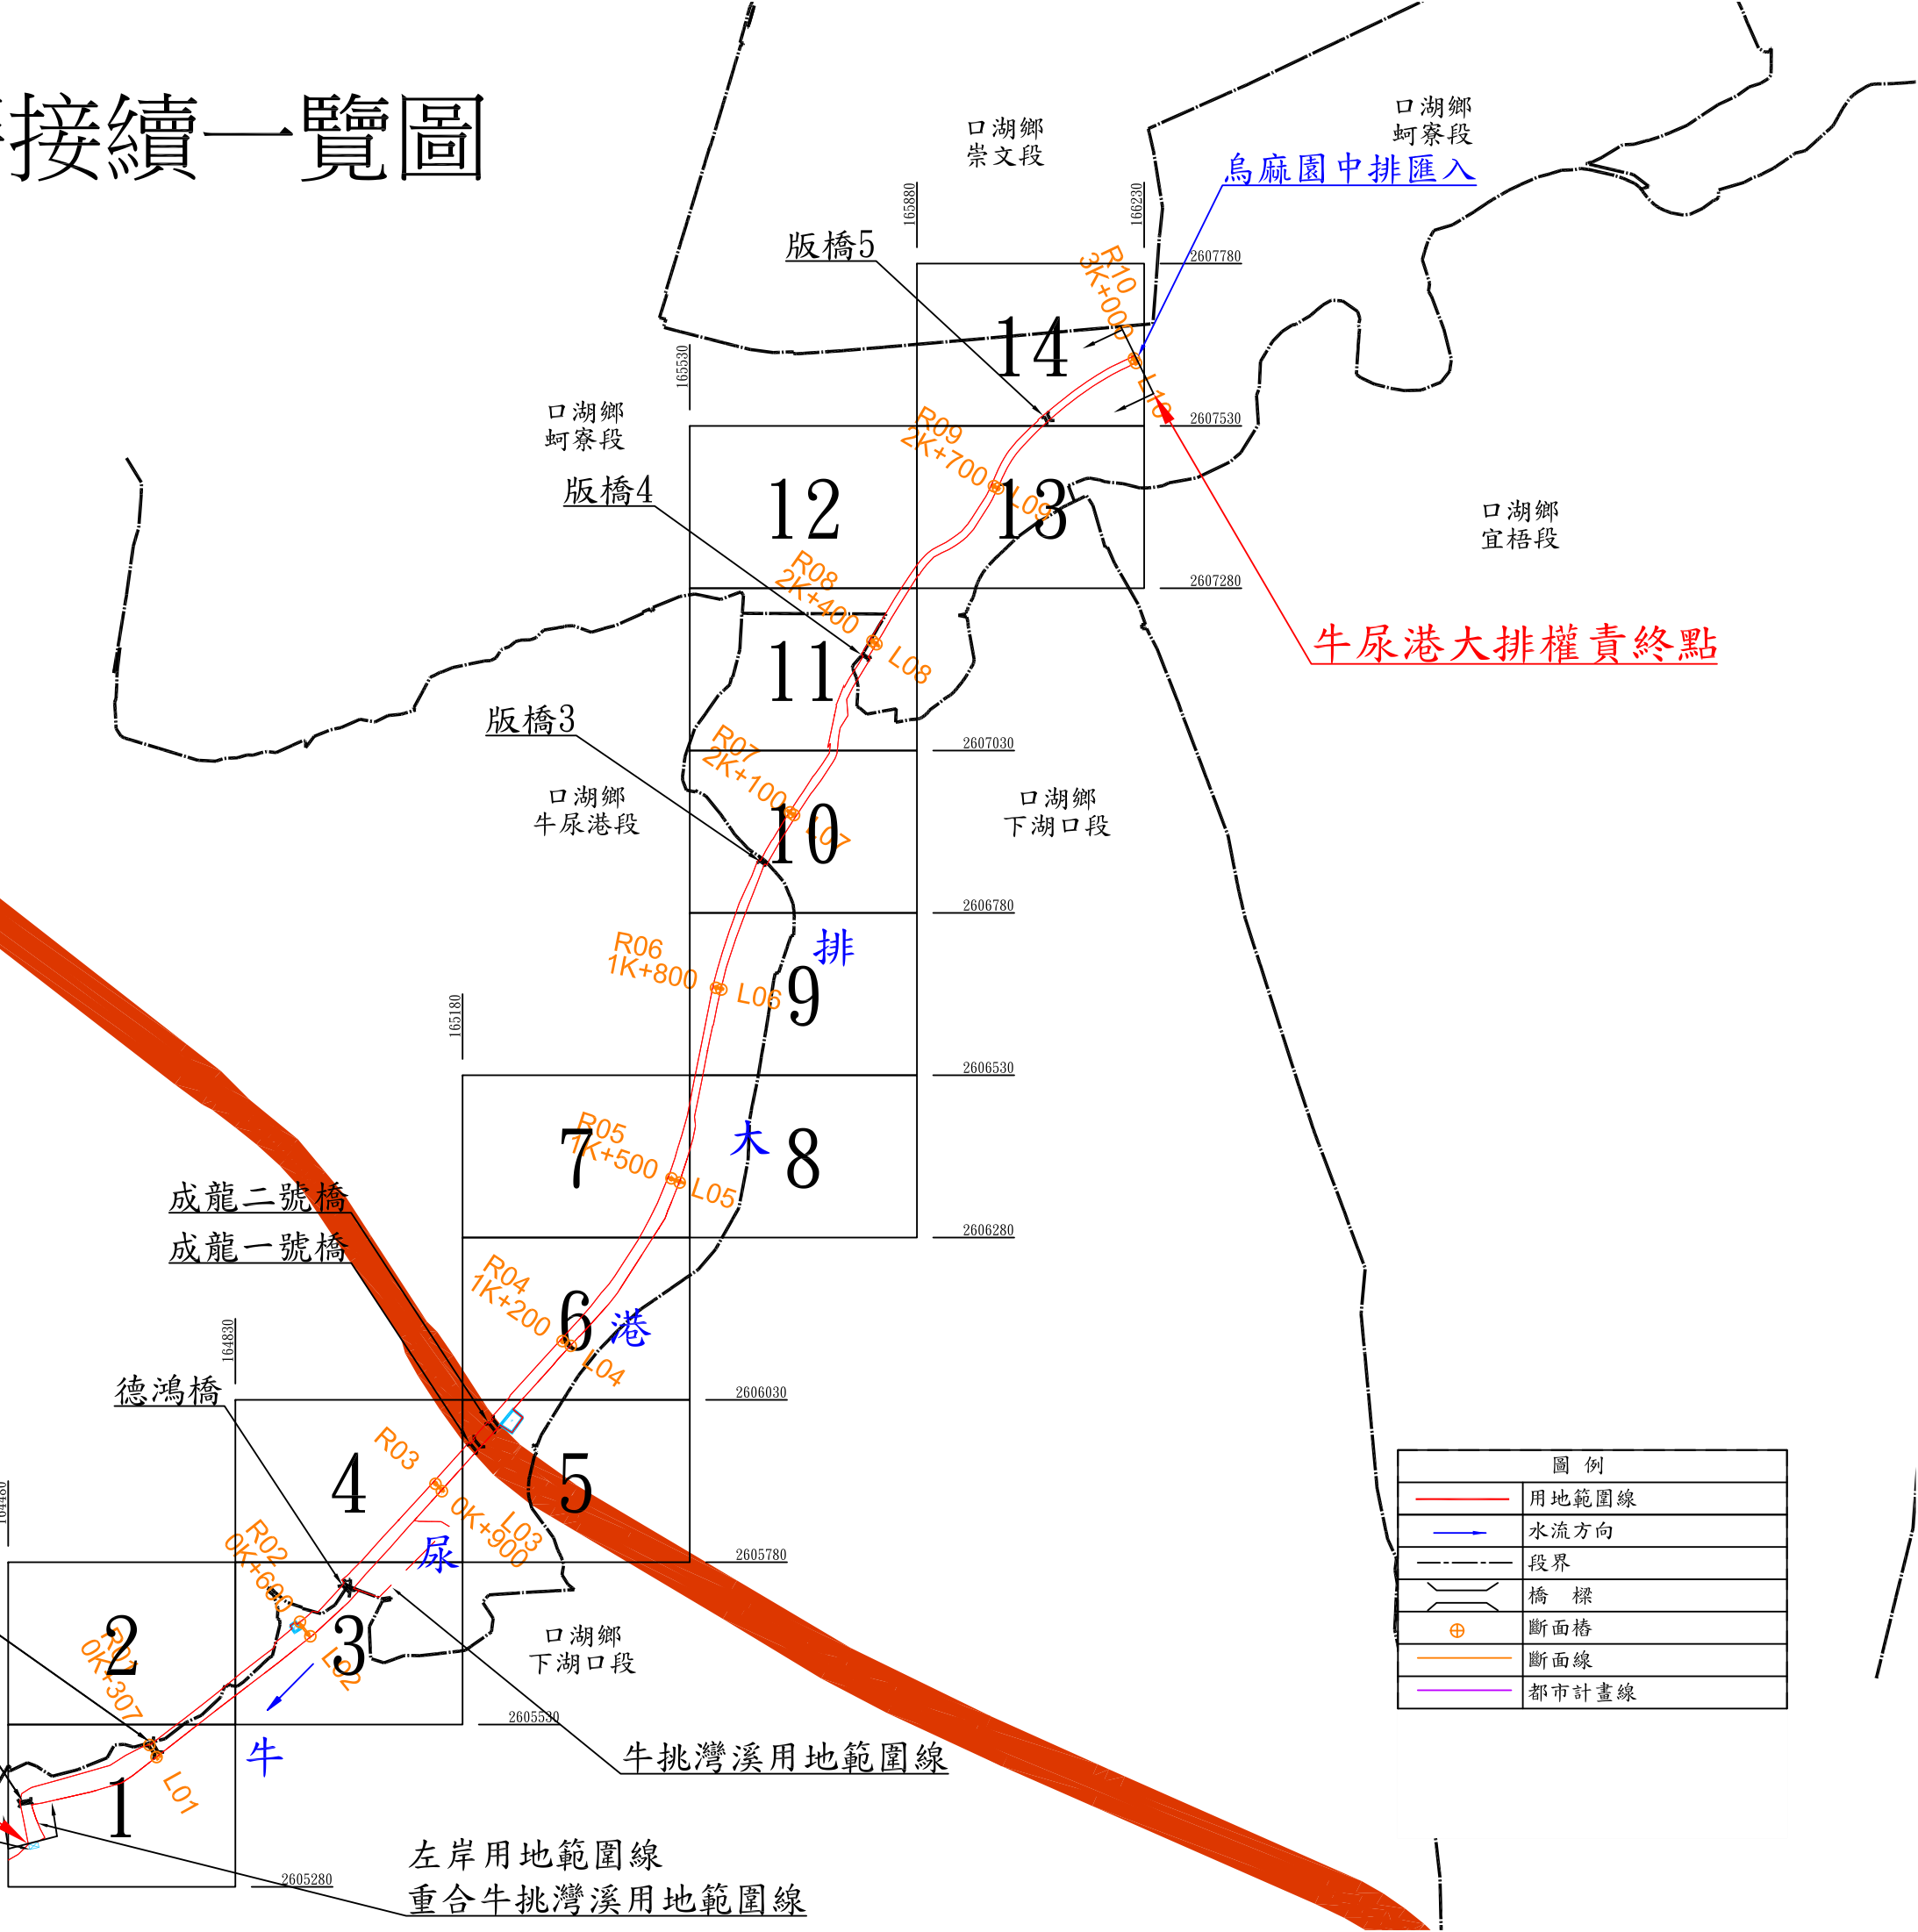


圖 例	
	用地範圍線
	水流方向
	段界
	橋 樑
	斷面樁
	斷面線
	都市計畫線

牛尿港大排斷面樁佈置一覽圖



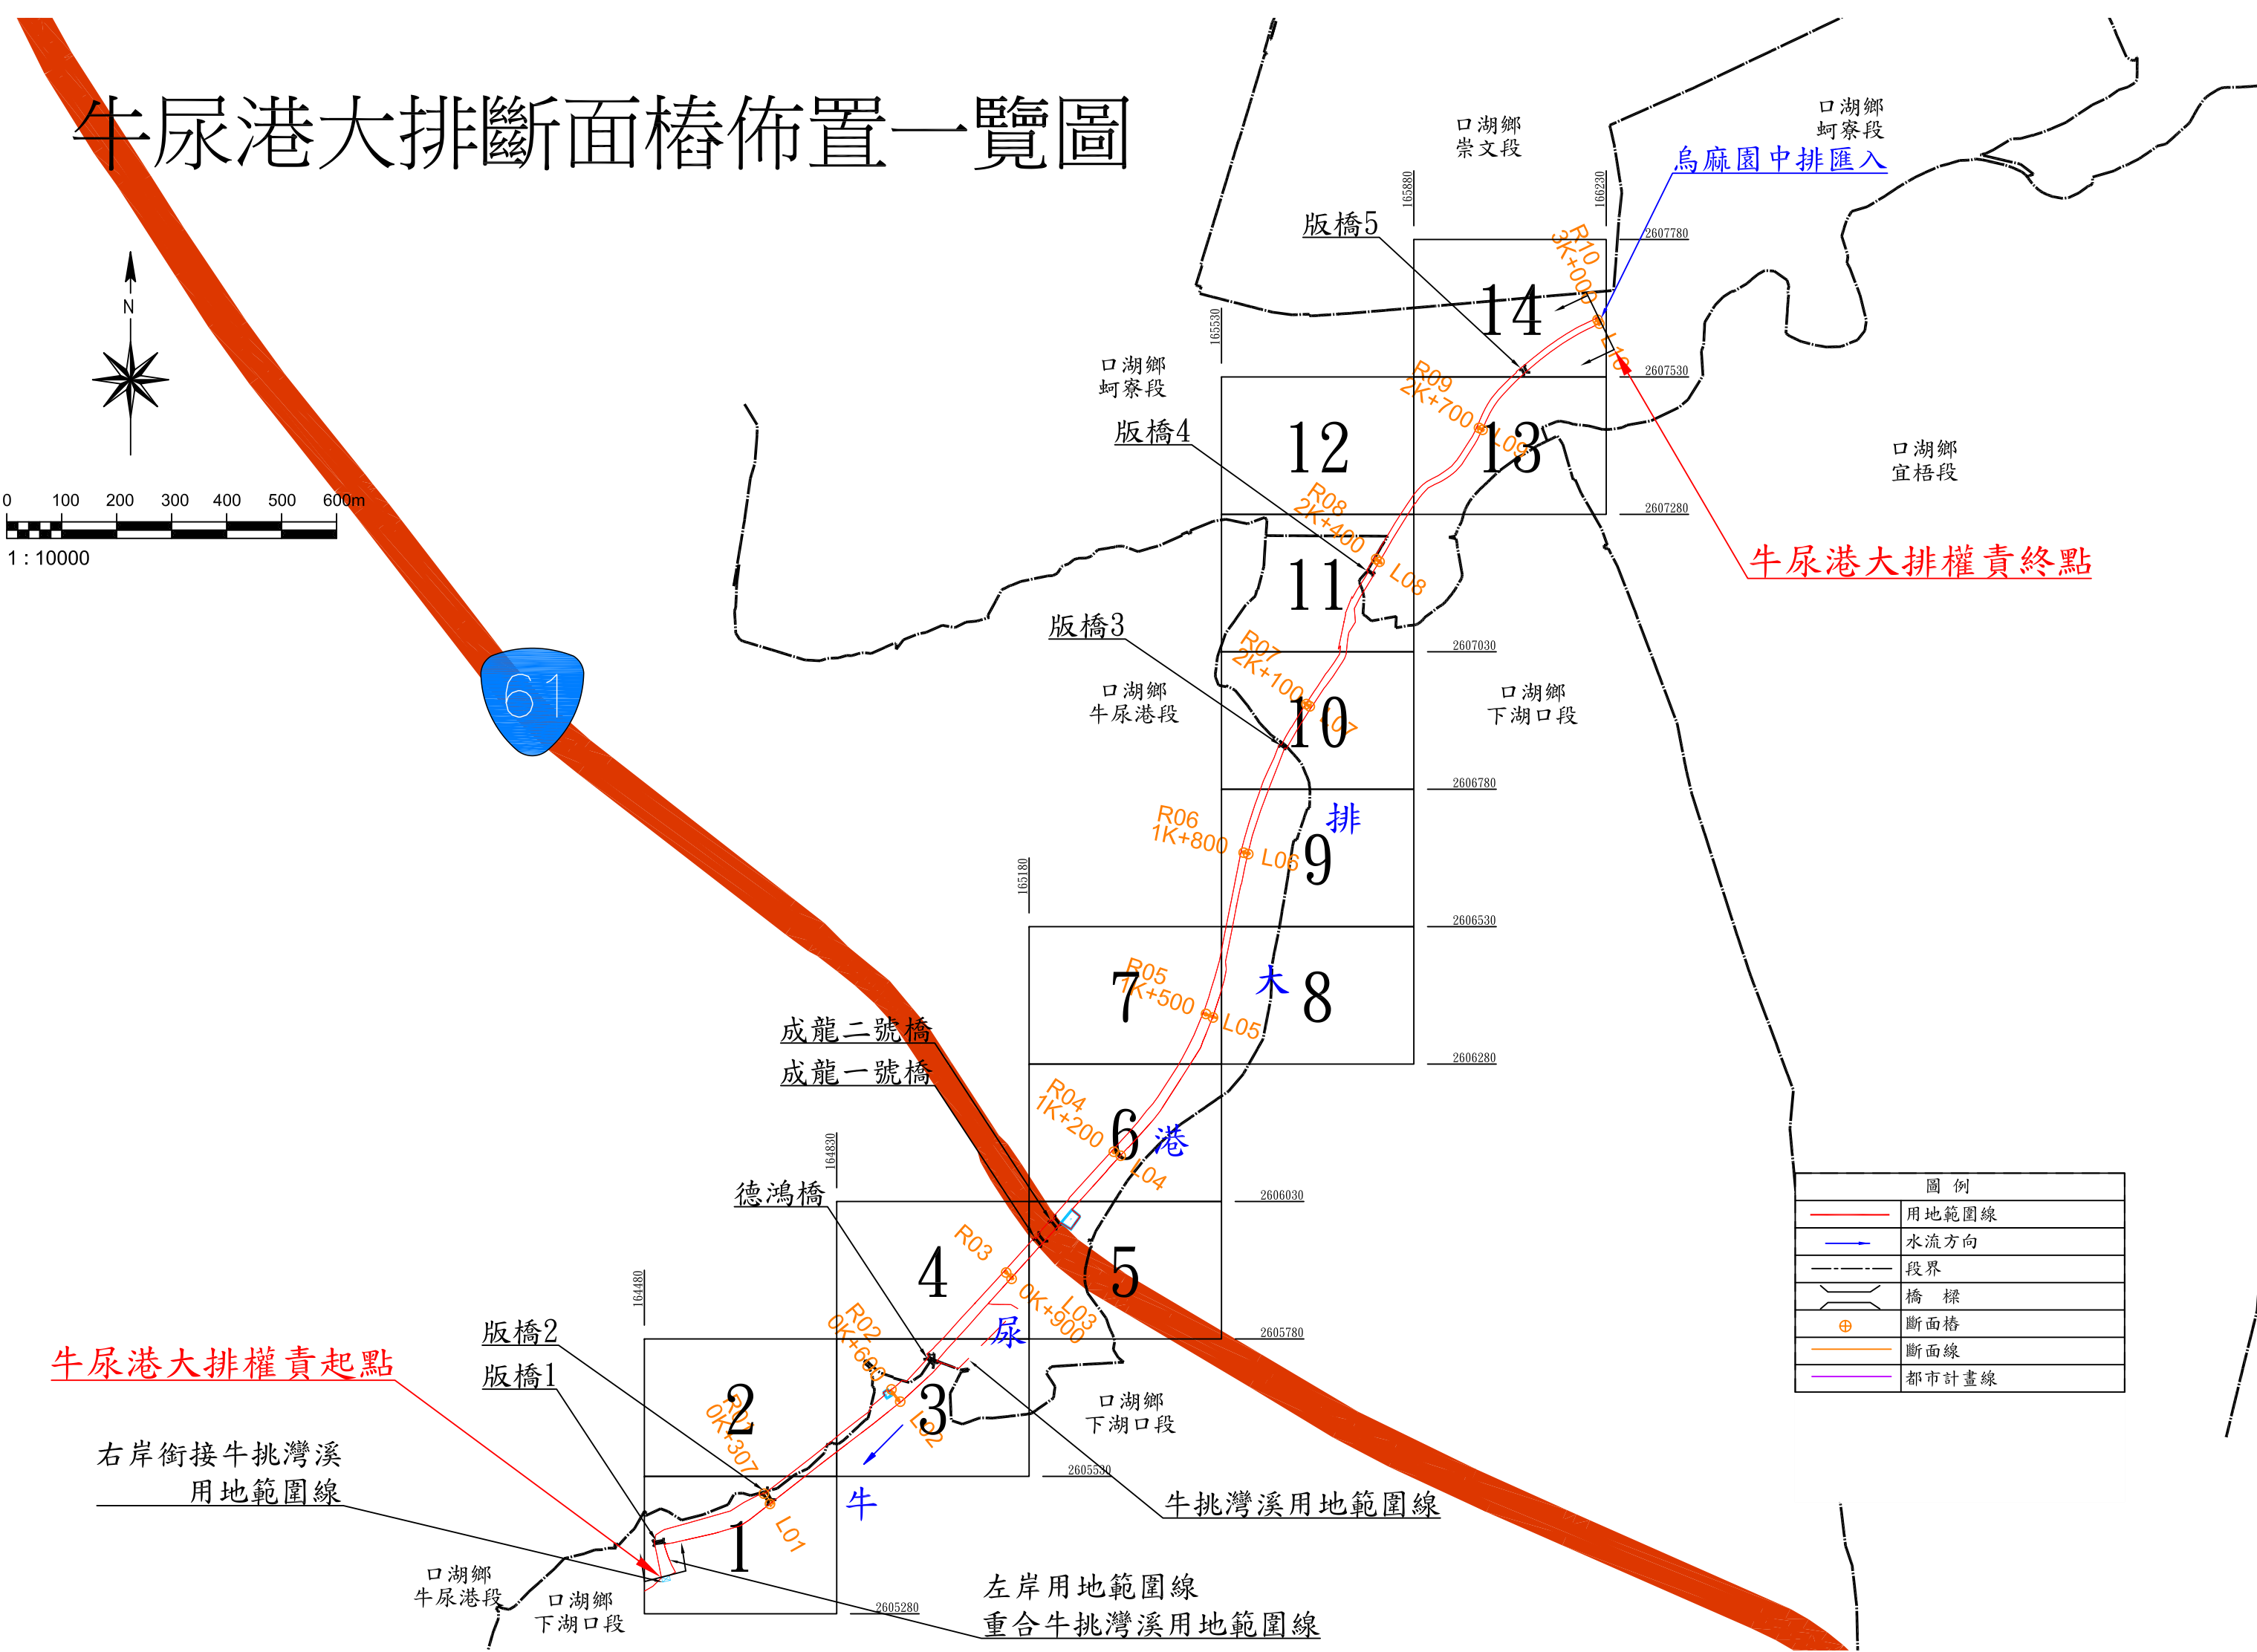


圖 例	
	用地範圍線
	水流方向
	段界
	橋 樑
	斷面樁
	斷面線
	都市計畫線

牛尿港大排斷面樁坐標一覽表

樁名	TWD97 坐標系統		高程 (EL. m)
	縱坐標	橫坐標	
L01	2605485.00	164704.91	0.20
L02	2605670.00	164941.12	1.01
L03	2605892.00	165148.23	0.24
L04	2606113.00	165345.59	0.50
L05	2606366.00	165514.20	1.01
L06	2606663.00	165578.21	0.17
L07	2606931.00	165690.19	0.10
L08	2607194.00	165817.32	0.65
L09	2607434.00	166004.61	0.39
L10	2607627.00	166216.95	0.93
R01	2605497.00	164696.60	0.51
R02	2605681.00	164932.54	0.28
R03	2605901.00	165138.20	0.47
R04	2606120.00	165334.24	0.53
R05	2606371.00	165501.30	0.41
R06	2606665.00	165571.25	0.15
R07	2606935.00	165683.73	0.03
R08	2607199.00	165811.35	0.68
R09	2607437.00	165998.30	0.68
R10	2607633.00	166213.90	0.86

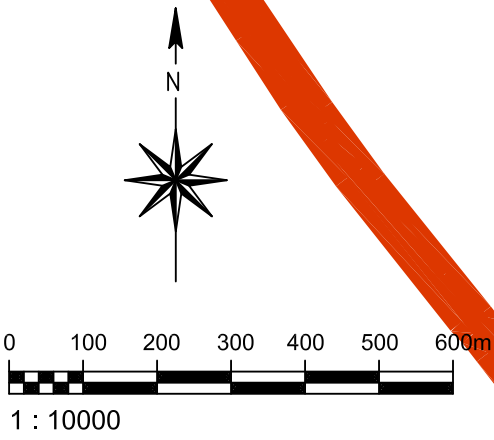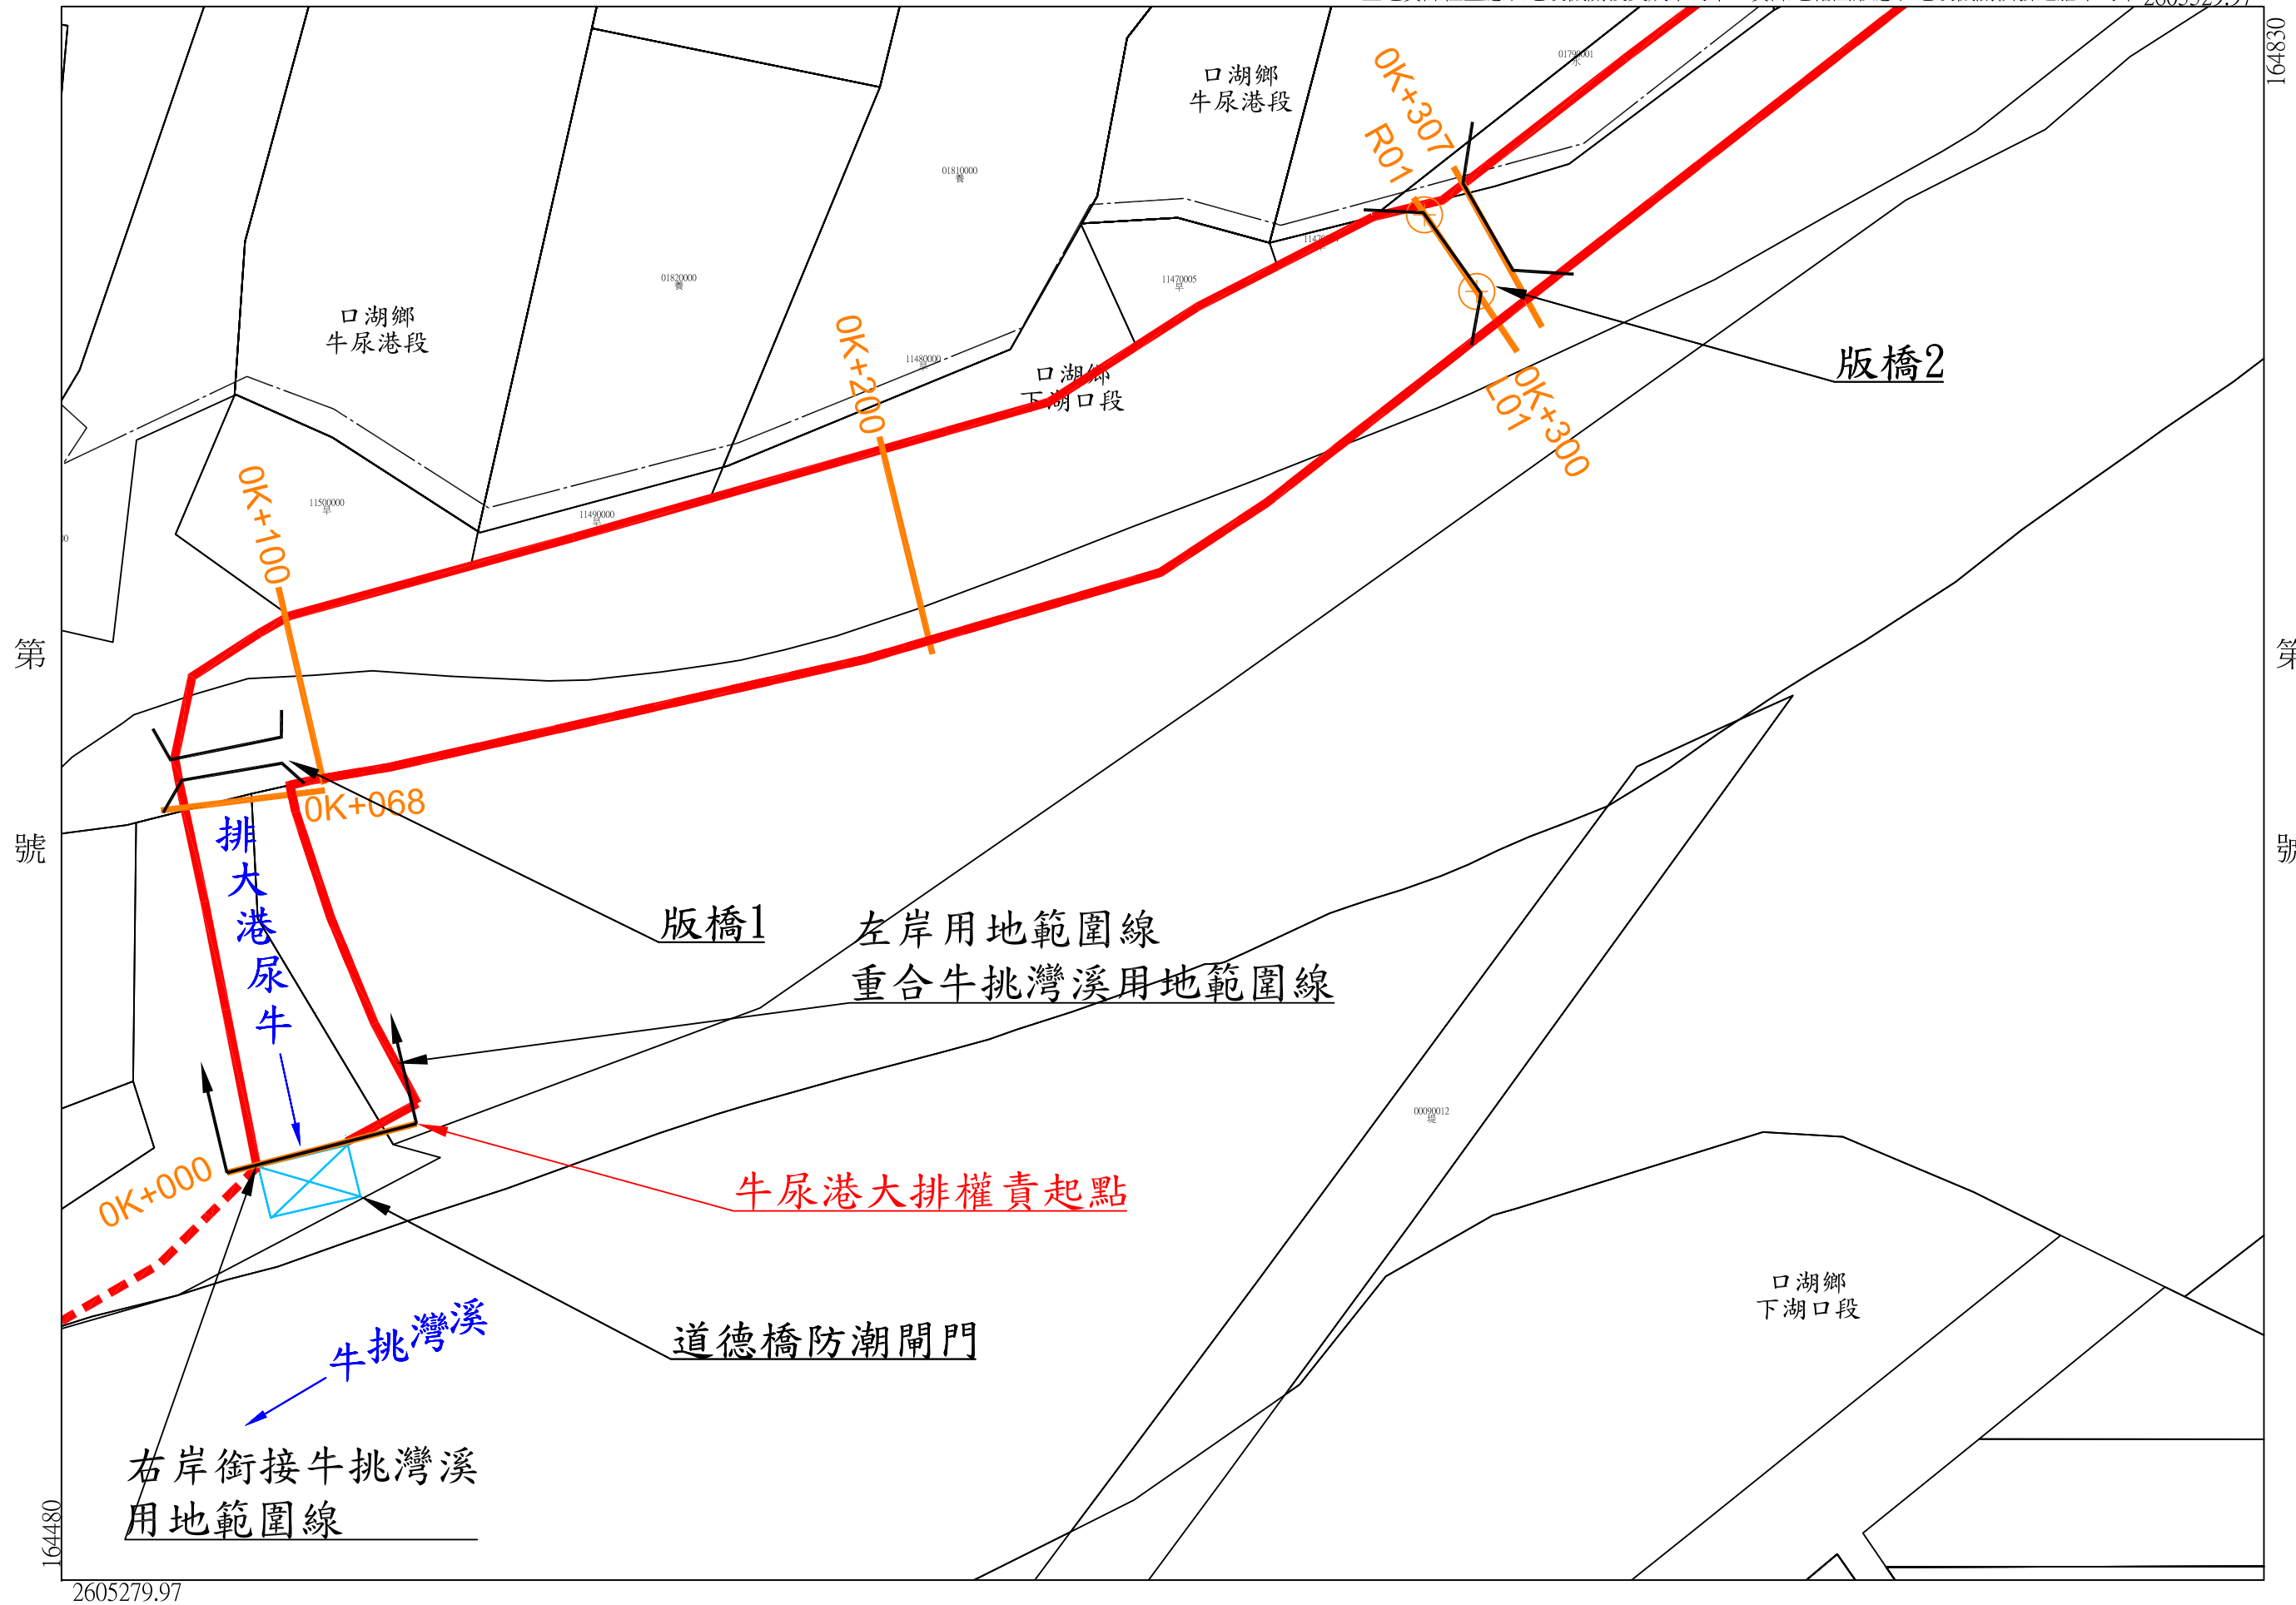

牛尿港大排用地範圍線


第 2 號

雲林縣
口湖鄉
牛尿港口段

第
號

第 3 號

土地實際位置應以地政機關複丈成果為準，實際地籍圖形應以地政機關核發之謄本為準 2605779.97

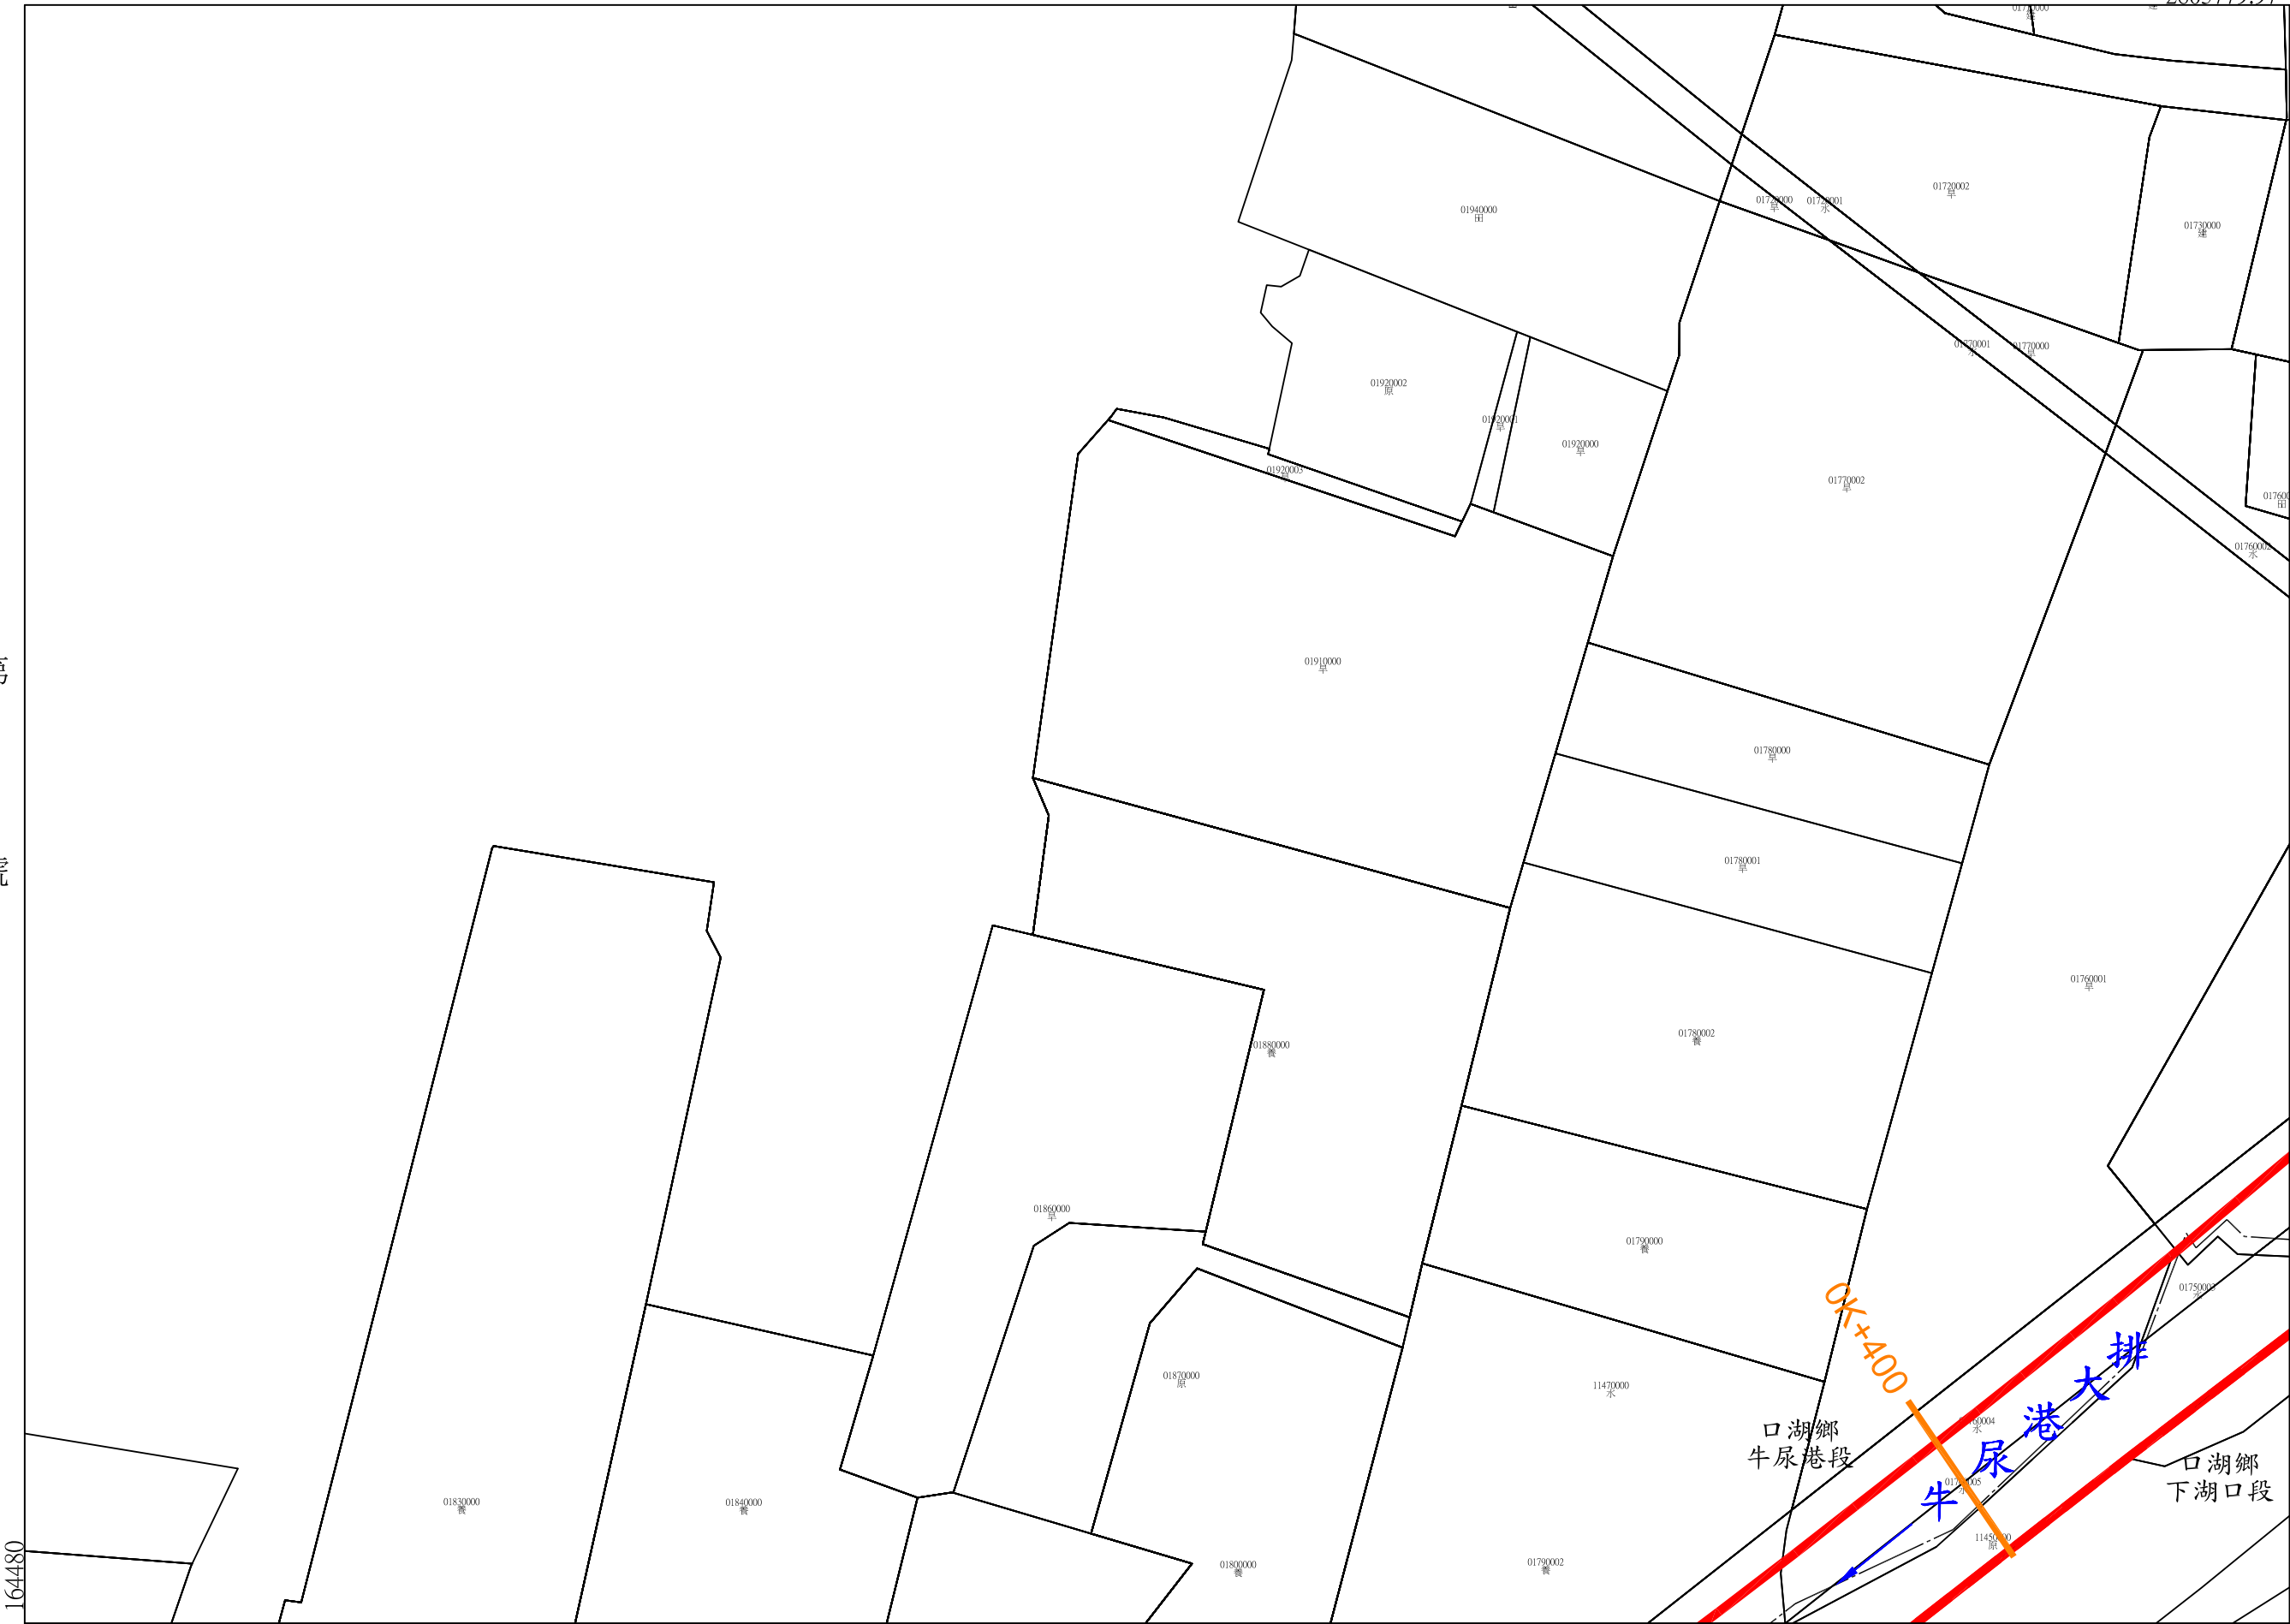

第 號

第 1 號

第 號

公告核定日期 年 月 日

比例尺：1/1000

坐標系統：TWD97

164480

2605529.97

164830

牛尿港大排用地範圍線

第 3 號

雲林縣


口湖鄉
牛尿港口段

第

號

土地實際位置應以地政機關複丈成果為準，實際地籍圖形應以地政機關核發之謄本為準 2605779.97

第 4 號

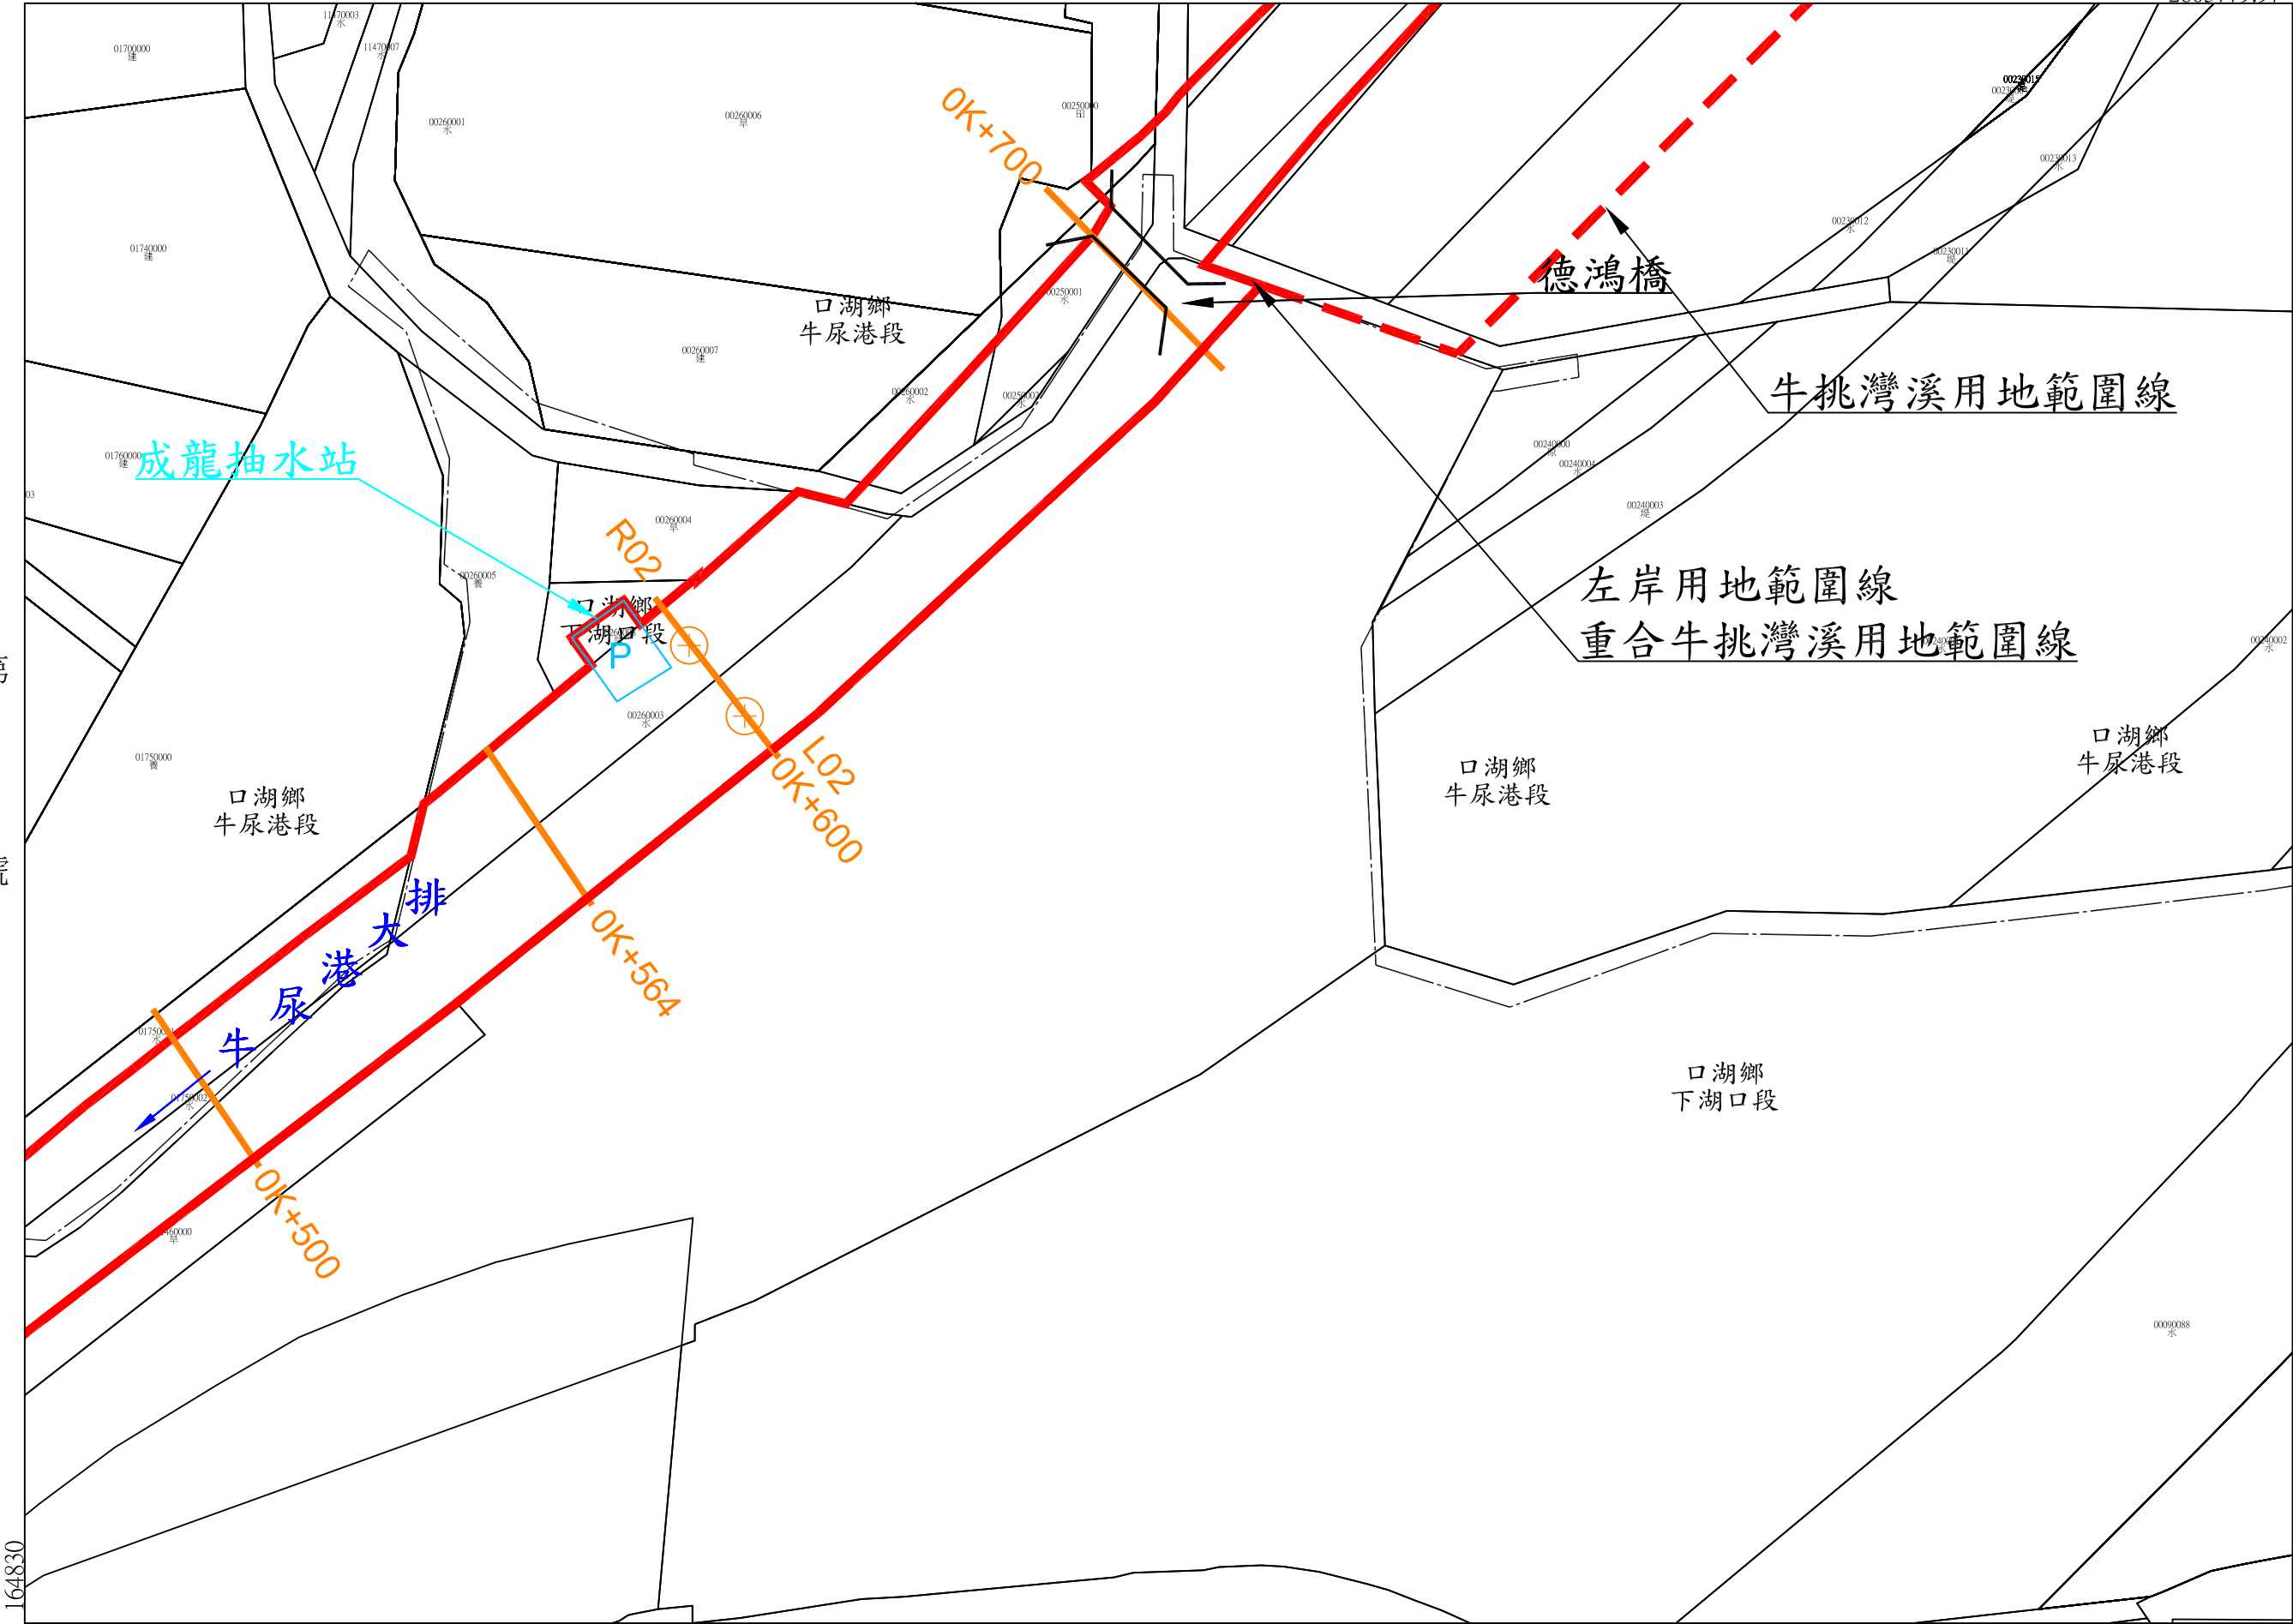

第 2 號

第 3 號

年 月 日核定公告


第 號

比例尺：1/1000

坐標系統：TWD97

土地實際位置應以地政機關複丈成果為準，實際地籍圖形應以地政機關核發之謄本為準

號 第

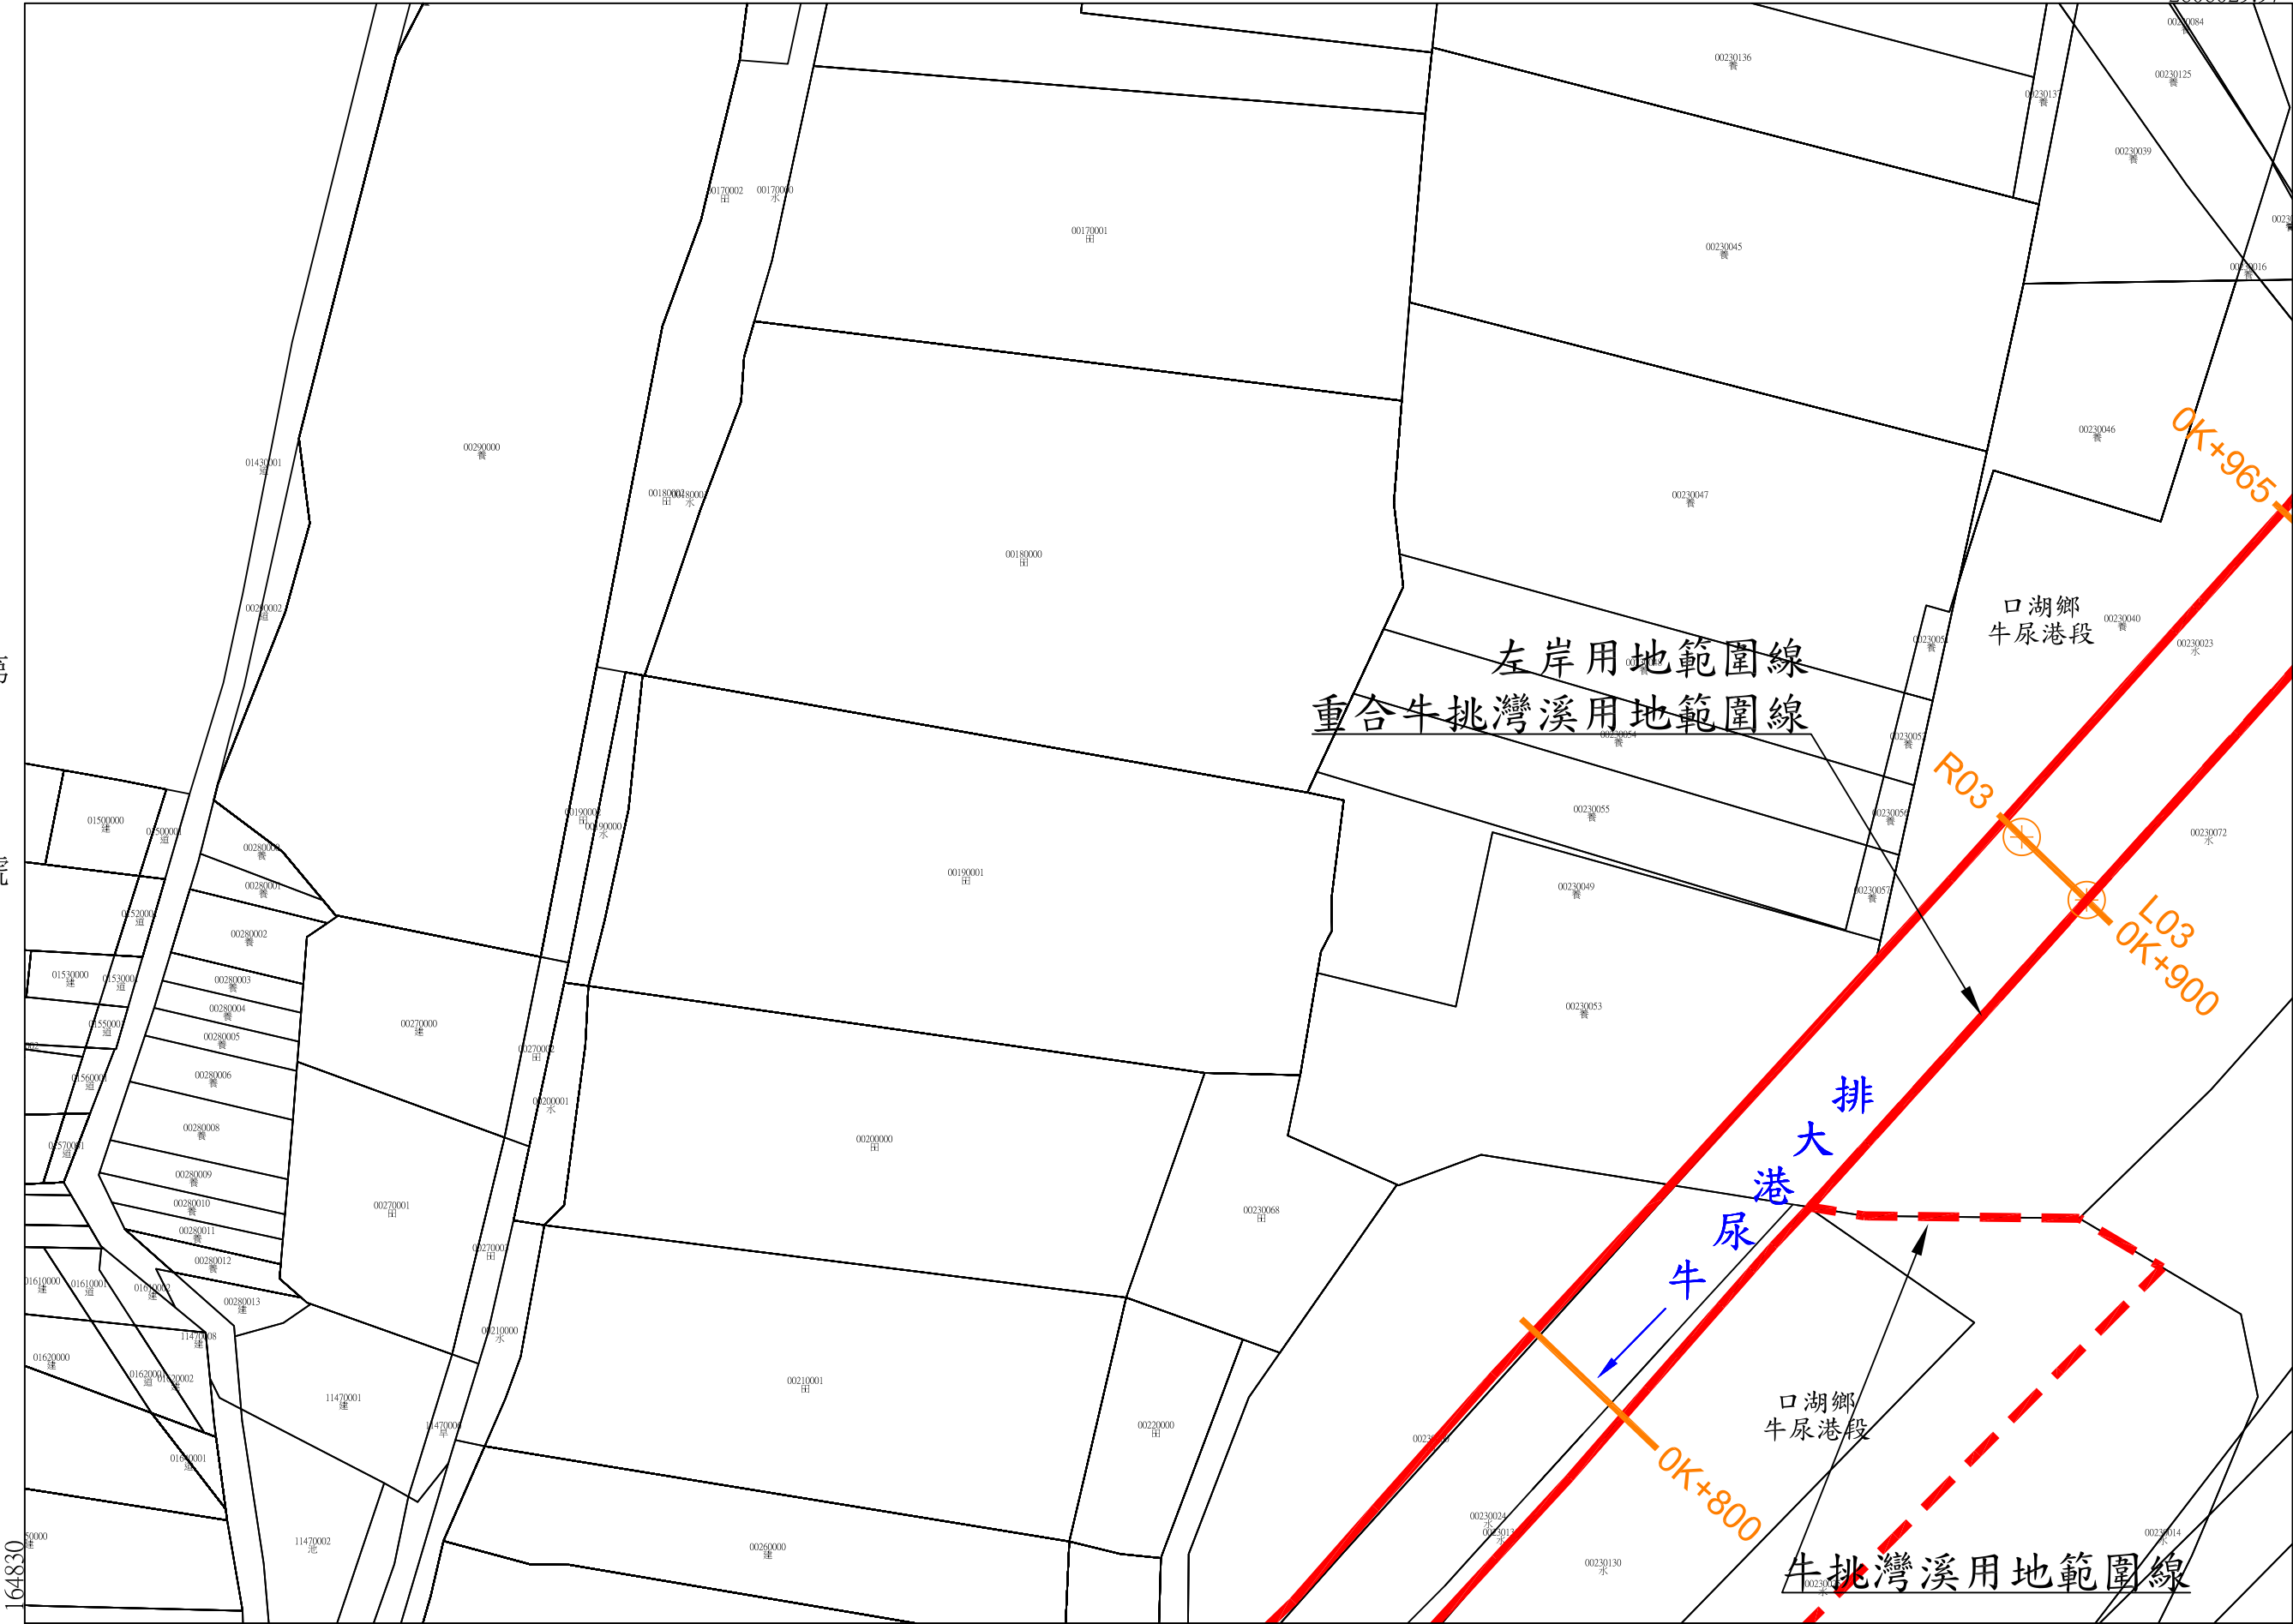

第 號

第 5 號

年 月 日核定公告

號 3 第

比例尺：1/1000

坐標系統：TWD97

牛尿港大排用地範圍線

第 5 號

雲林縣


口湖鄉 牛尿港段

第

號

土地實際位置應以地政機關複丈成果為準，實際地籍圖形應以地政機關核發之謄本為準 2606029.97

第 6 號

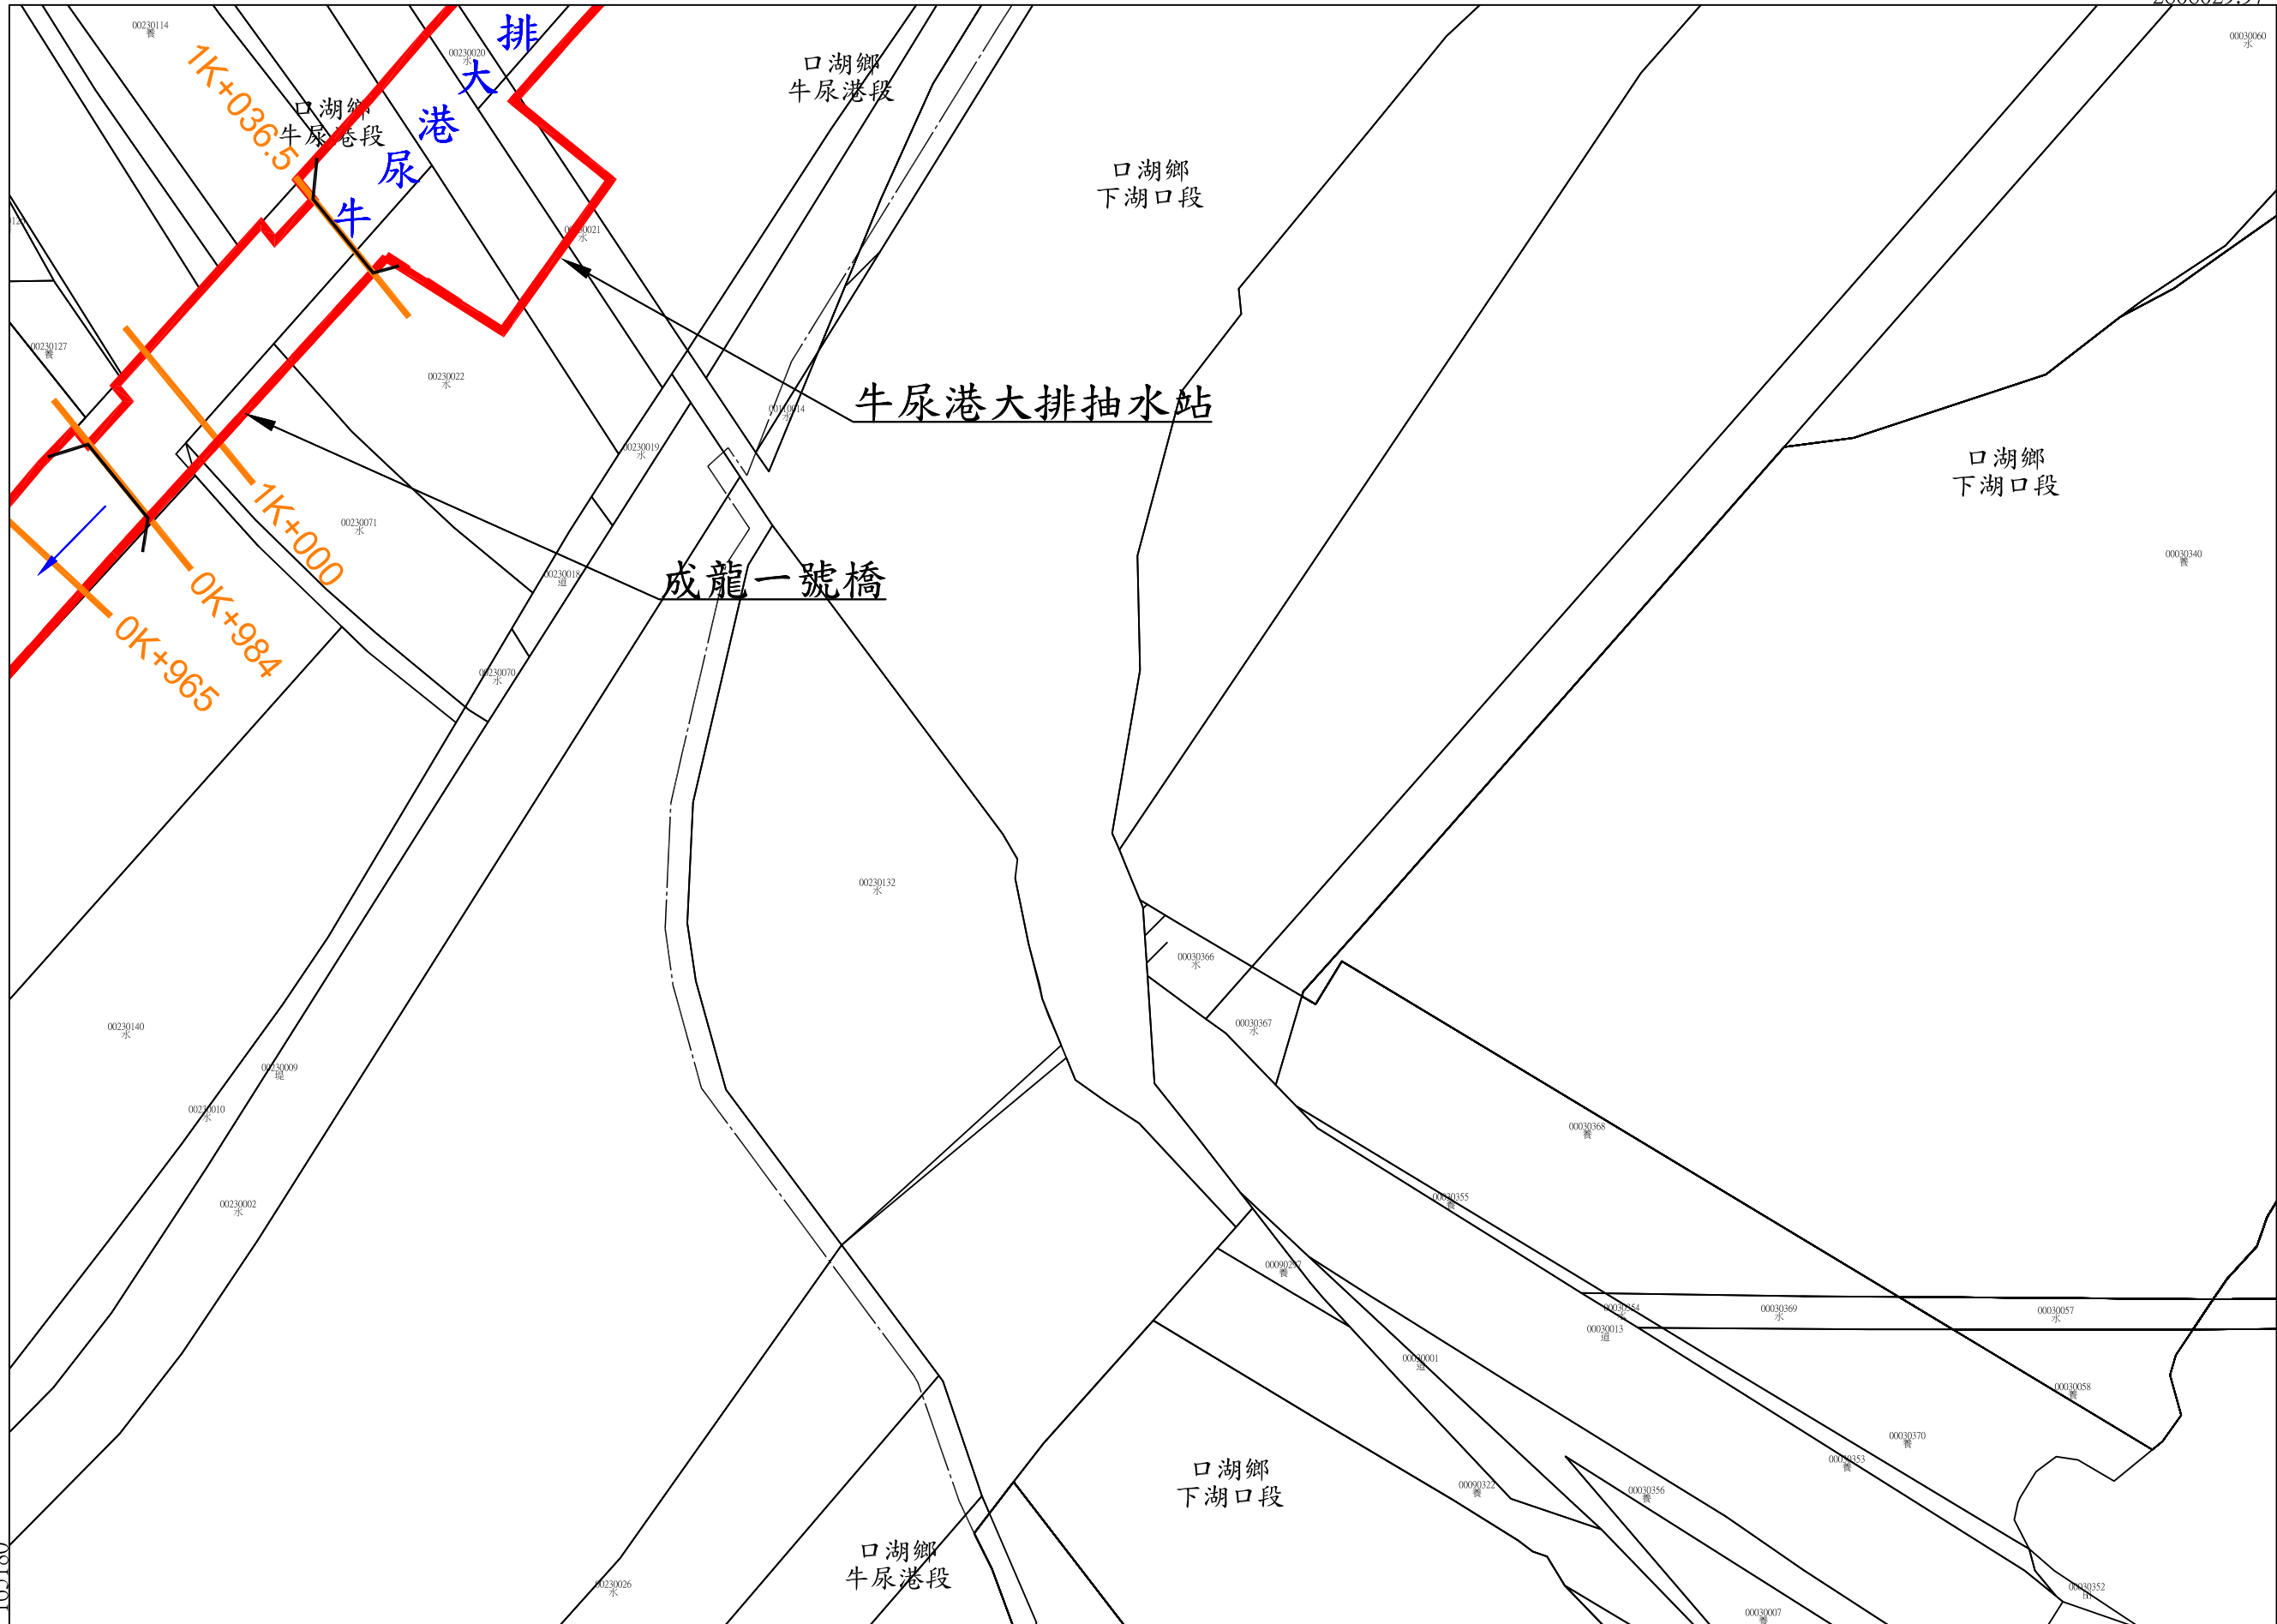

第 4 號

第 5 號

年 月 日核定公告

第 號

比例尺：1/1000

坐標系統：TWD97

牛尿港大排用地範圍線


第 6 號

雲林縣
口湖鄉
下湖口段
牛尿港段

第 號

土地實際位置應以地政機關複丈成果為準，實際地籍圖形應以地政機關核發之謄本為準 2606279.97

第 7 號

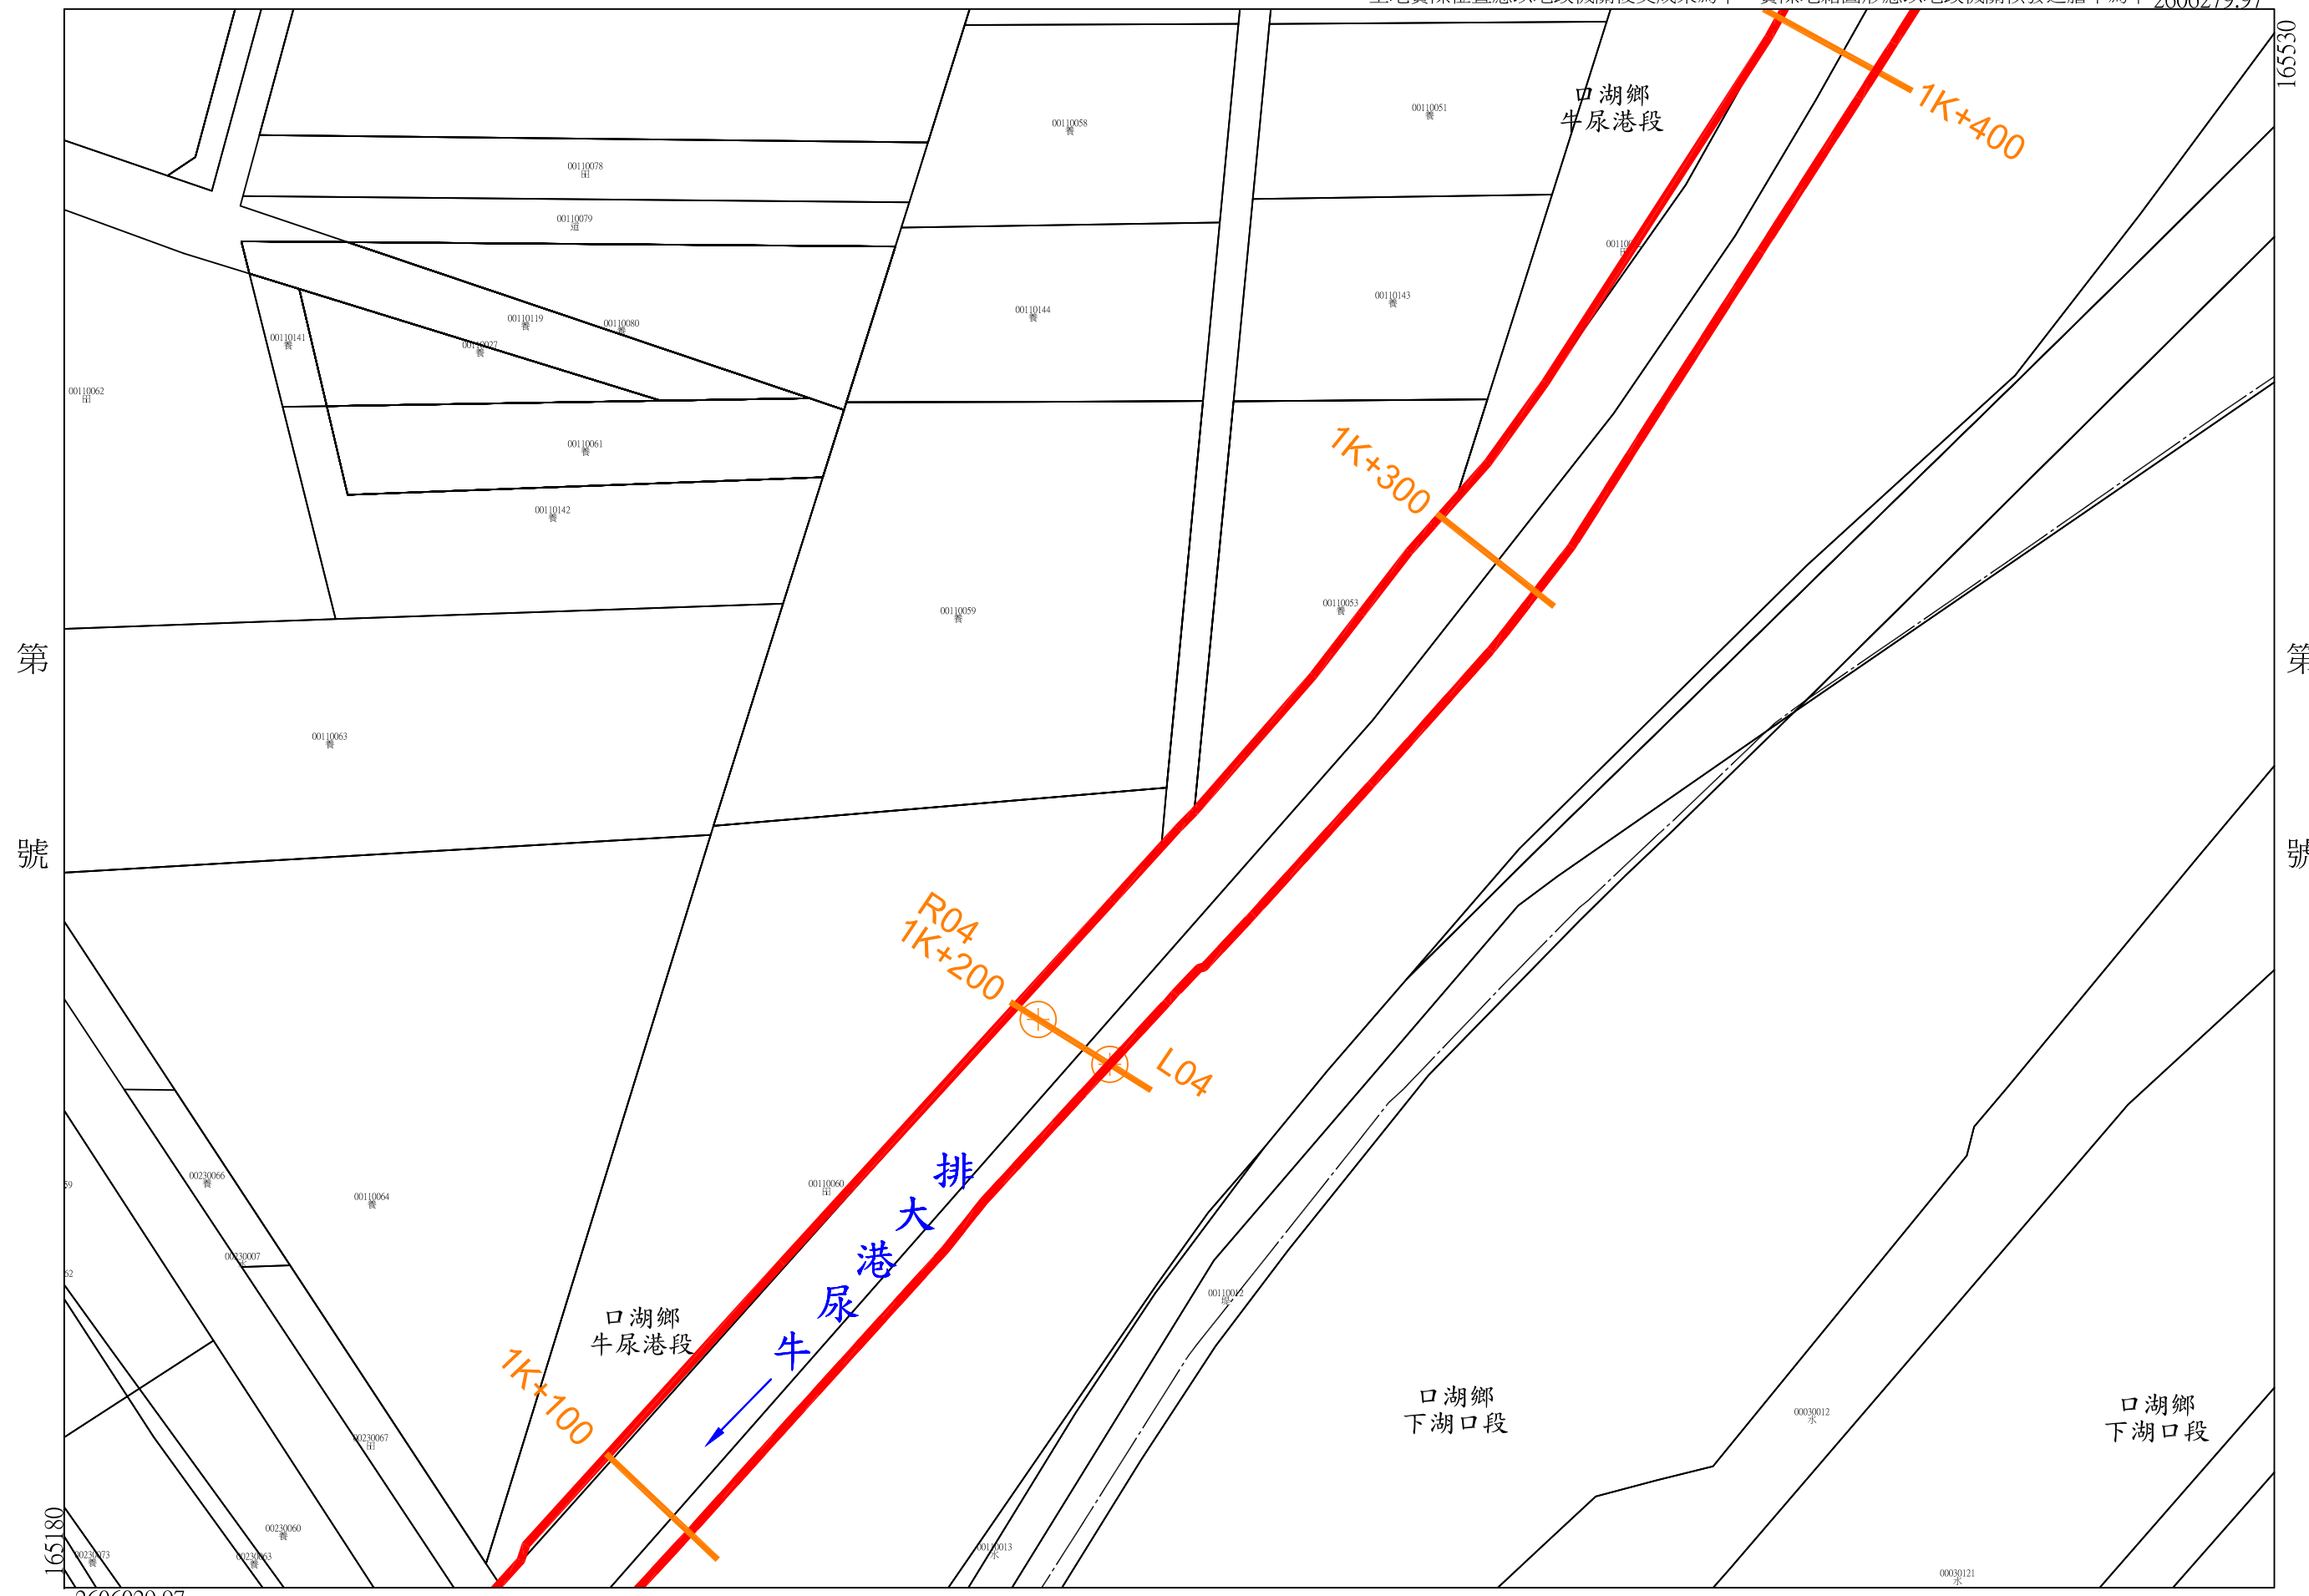

第 號

第 號

年 月 日核定公告

第 5 號

比例尺：1/1000

坐標系統：TWD97

牛尿港大排用地範圍線

第
7
號

雲林縣

口湖鄉 牛尿港段

第

號

第 號

土地實際位置應以地政機關複丈成果為準，實際地籍圖形應以地政機關核發之謄本為準 2606529.97



年 月 日核定公告

第 6 號

比例尺：1/1000

坐標系統：TWD97

牛尿港大排用地範圍線

第 8 號

雲林縣

口湖鄉
牛尿港段

第

號

165880

第 8 號

土地實際位置應以地政機關複丈成果為準，實際地籍圖形應以地政機關核發之謄本為準 2606529.97

第 9 號

口湖鄉
下湖口段

口湖鄉
牛尿港段

1K+600

排大港
尿牛

00130011
水

口湖鄉
牛尿港段

口湖鄉
下湖口段

00030039
實

00030076
實

00030213
路

00030214
路

第 7 號

165530

2606279.97

年 月 日核定公告

第 號

比例尺：1/1000


坐標系統：TWD97

土地實際位置應以地政機關複丈成果為準，實際地籍圖形應以地政機關核發之謄本為準 2606779.97

號 10 第

號 8 第

比例尺：1/1000 坐標系統：TWD97

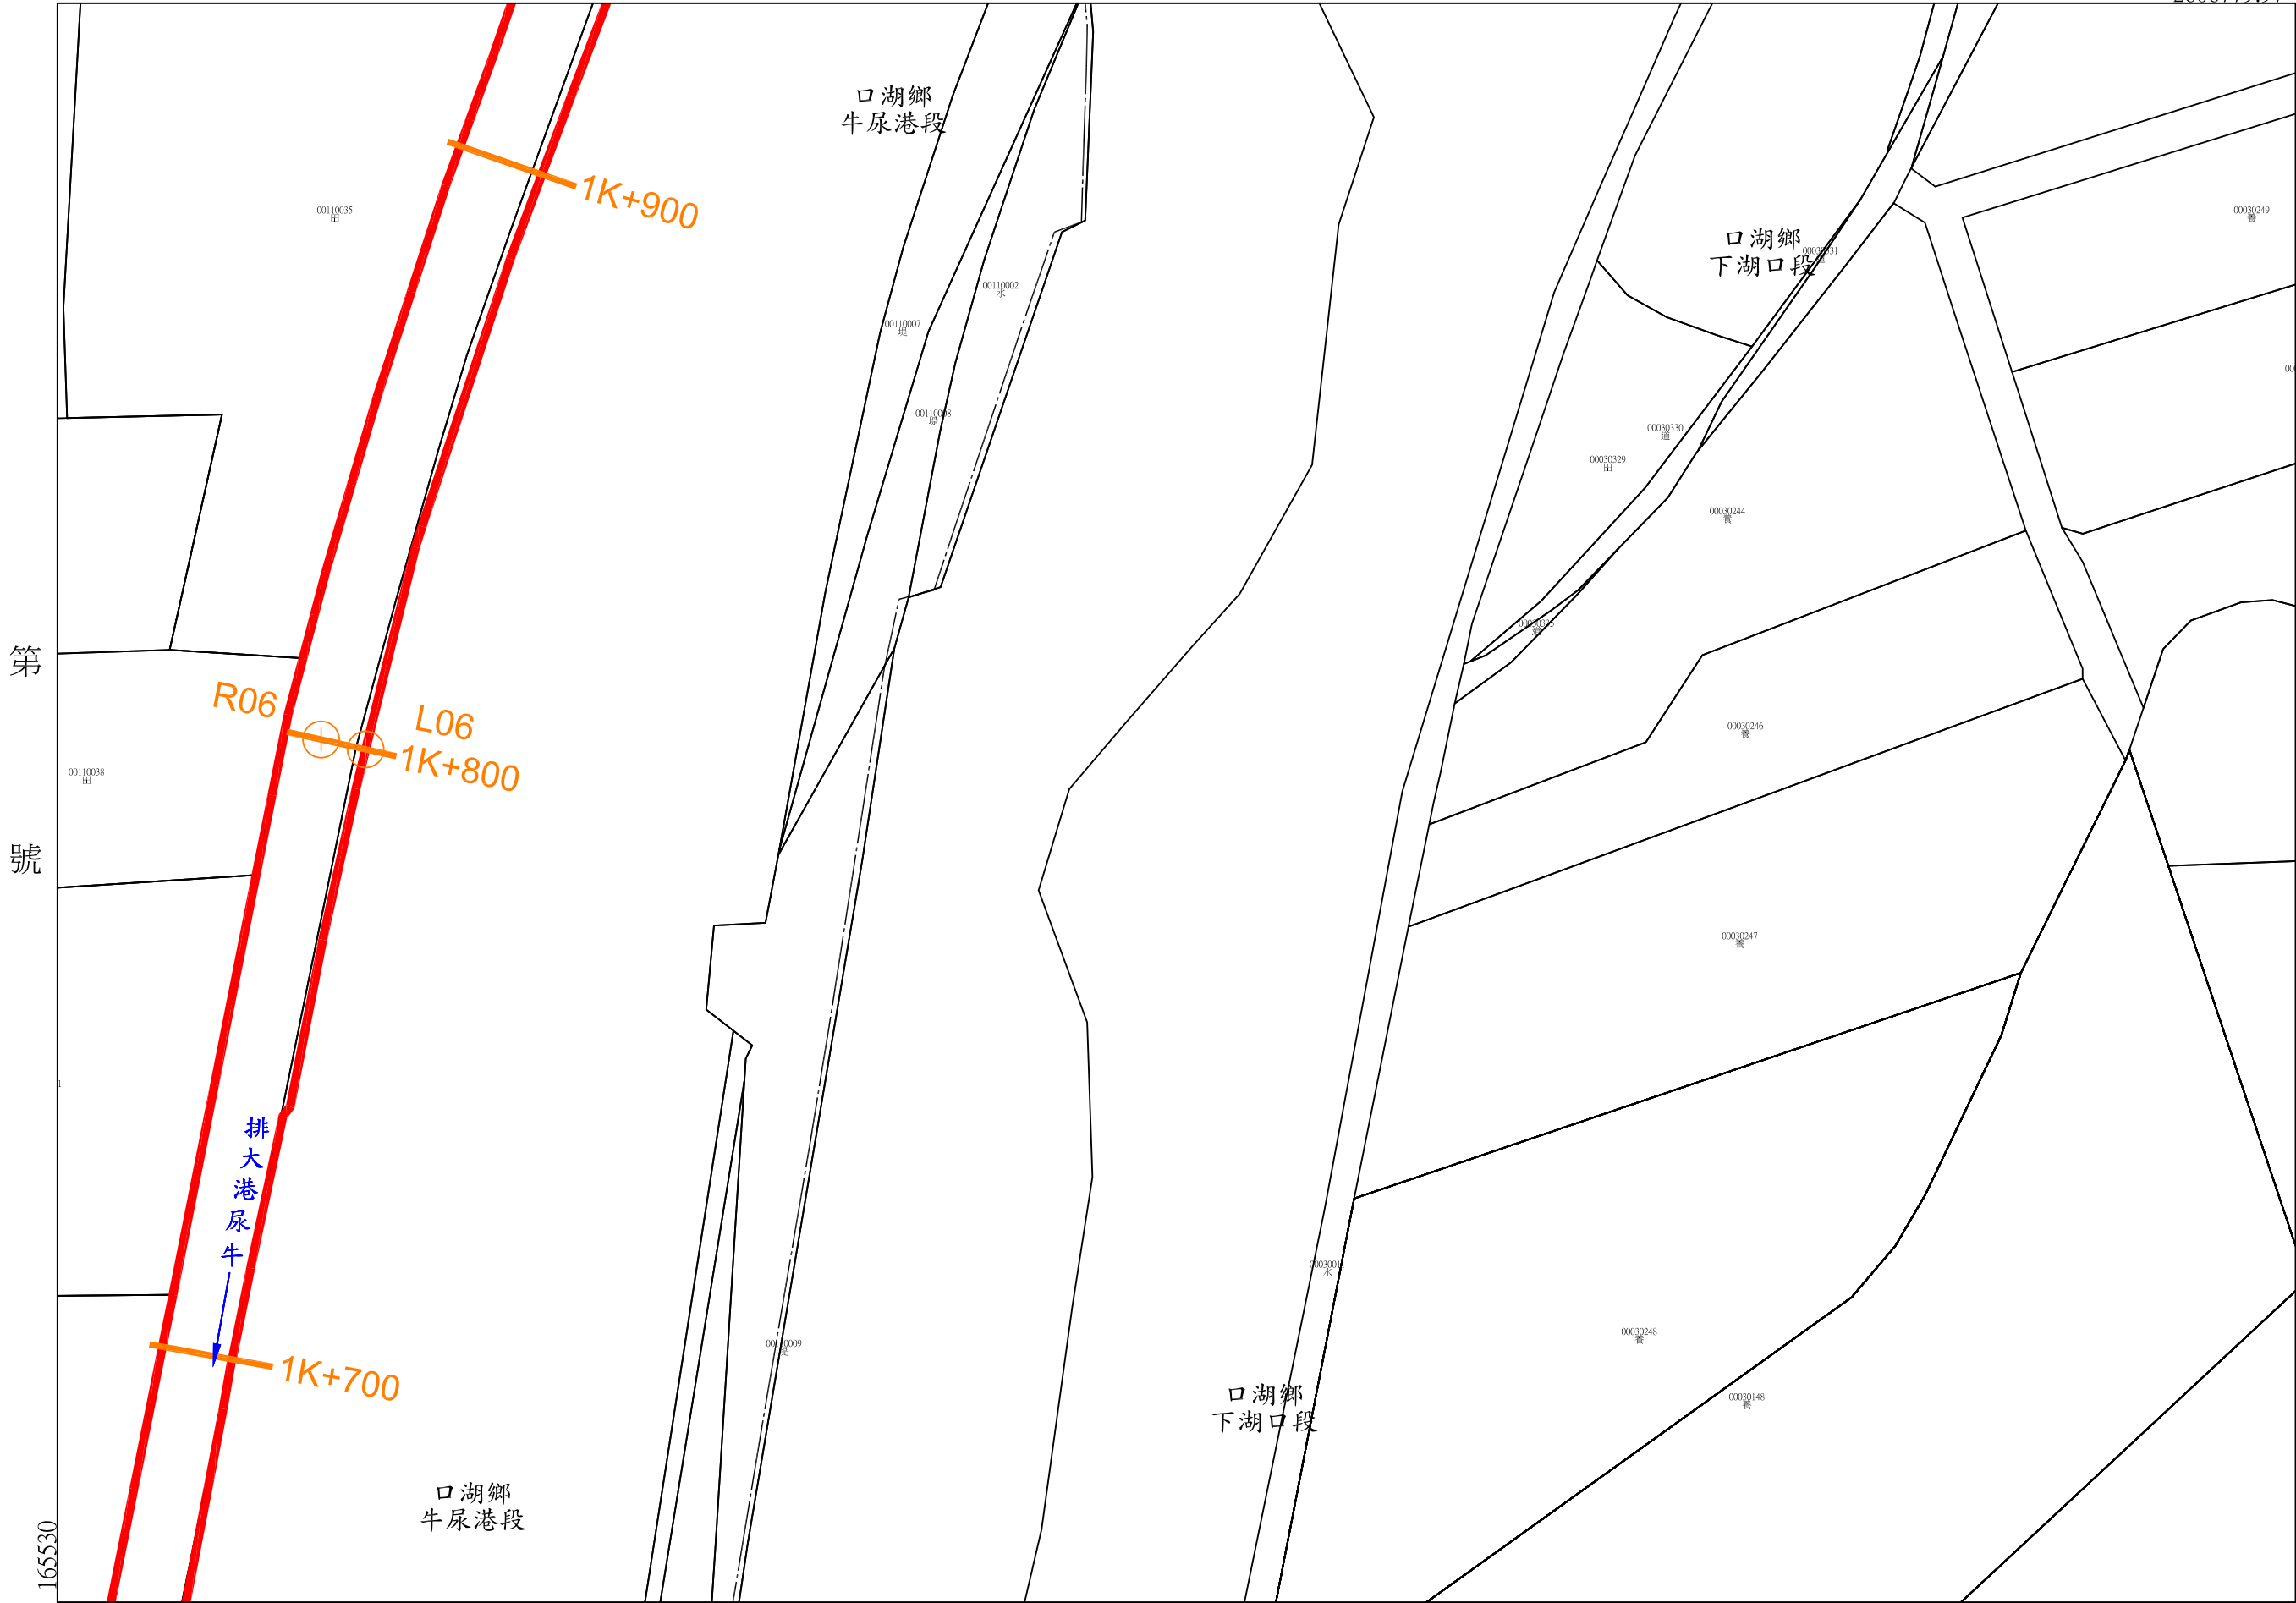

年 月 日核定公告

牛尿港大排用地範圍線

第
10
號

雲林縣


口湖鄉	口湖鄉
牛屎港段	下湖口段

第

號

第 11 號

土地實際位置應以地政機關複丈成果為準，實際地籍圖形應以地政機關核發之謄本為準 2607029.97

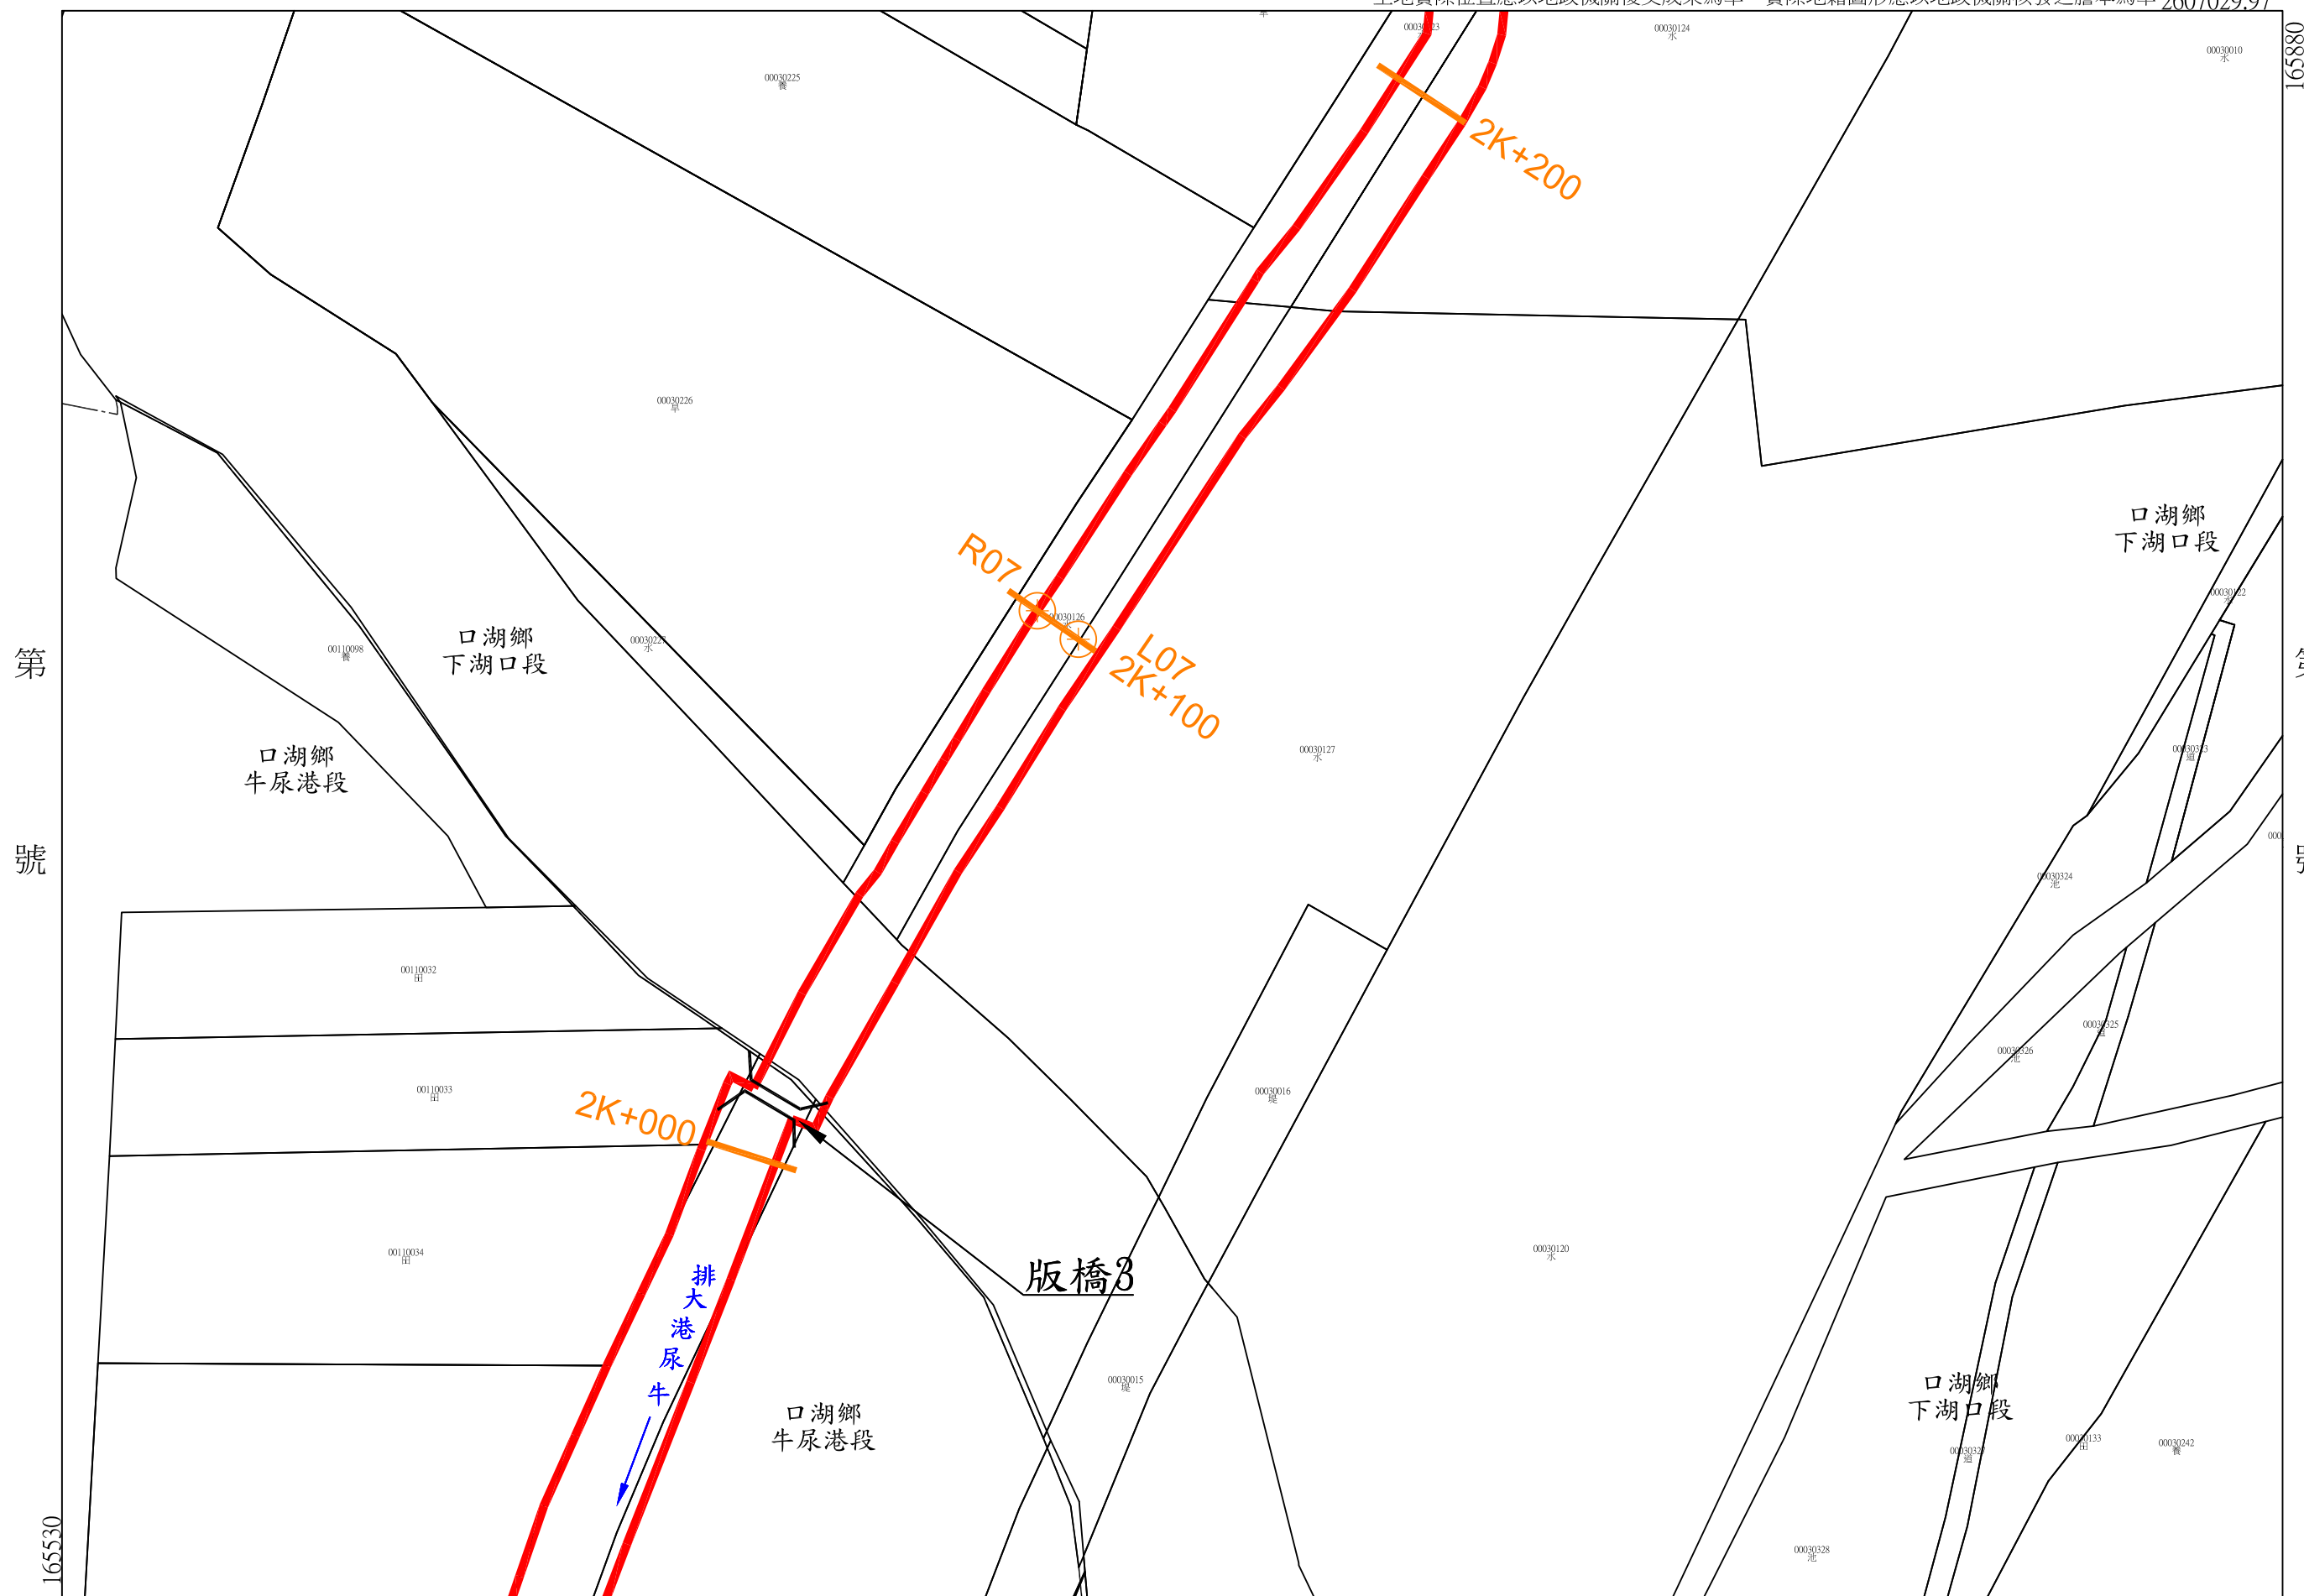

年 月 日核定公告

第 9 號

比例尺：1/1000

坐標系統：TWD97

號

牛尿港大排用地範圍線

第 11 號

雲林縣
雲林縣
雲林縣

湖鄉下湖口段
湖鄉牛寮段
湖鄉牛寮段

第

號

土地實際位置應以地政機關複丈成果為準，實際地籍圖形應以地政機關核發之謄本為準


第 12 號

第 10 號

比例尺：1/1000

坐標系統：TWD97

公告核定日期

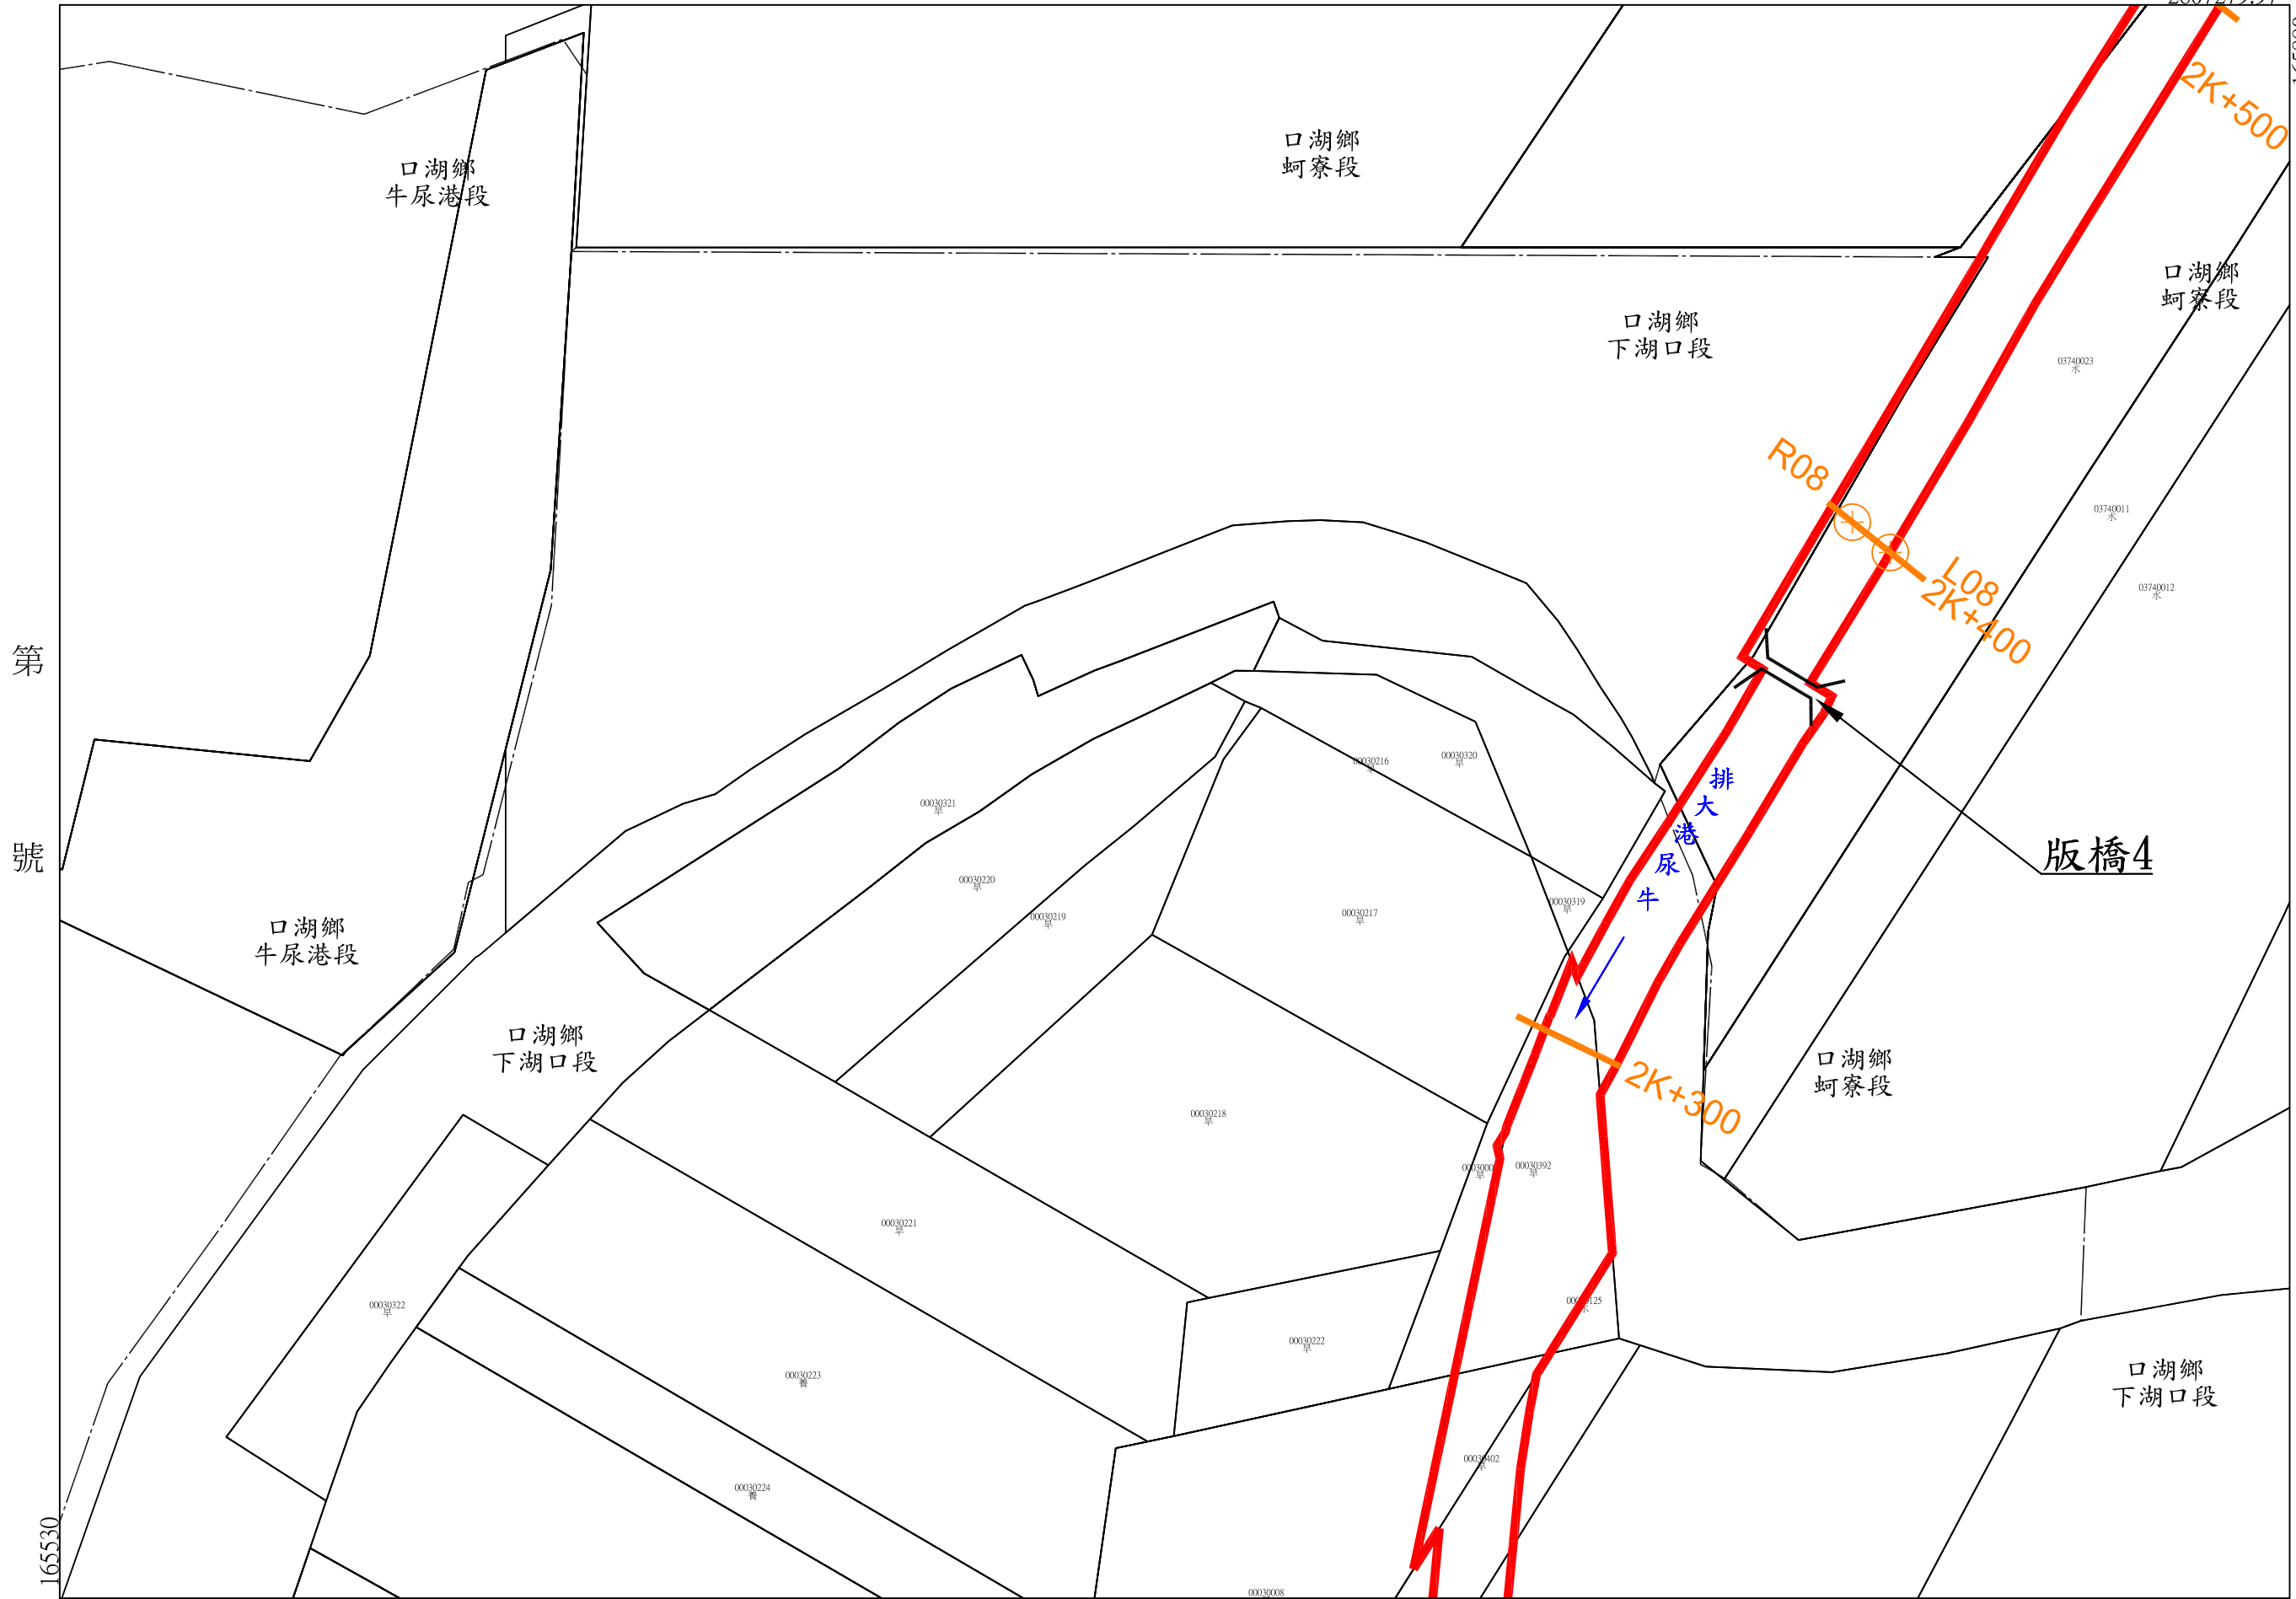


牛尿港大排用地範圍線

第 12 號

雲林縣
口湖鄉
蚵寮段

第
號

土地實際位置應以地政機關複丈成果為準，實際地籍圖形應以地政機關核發之謄本為準 2607529.97

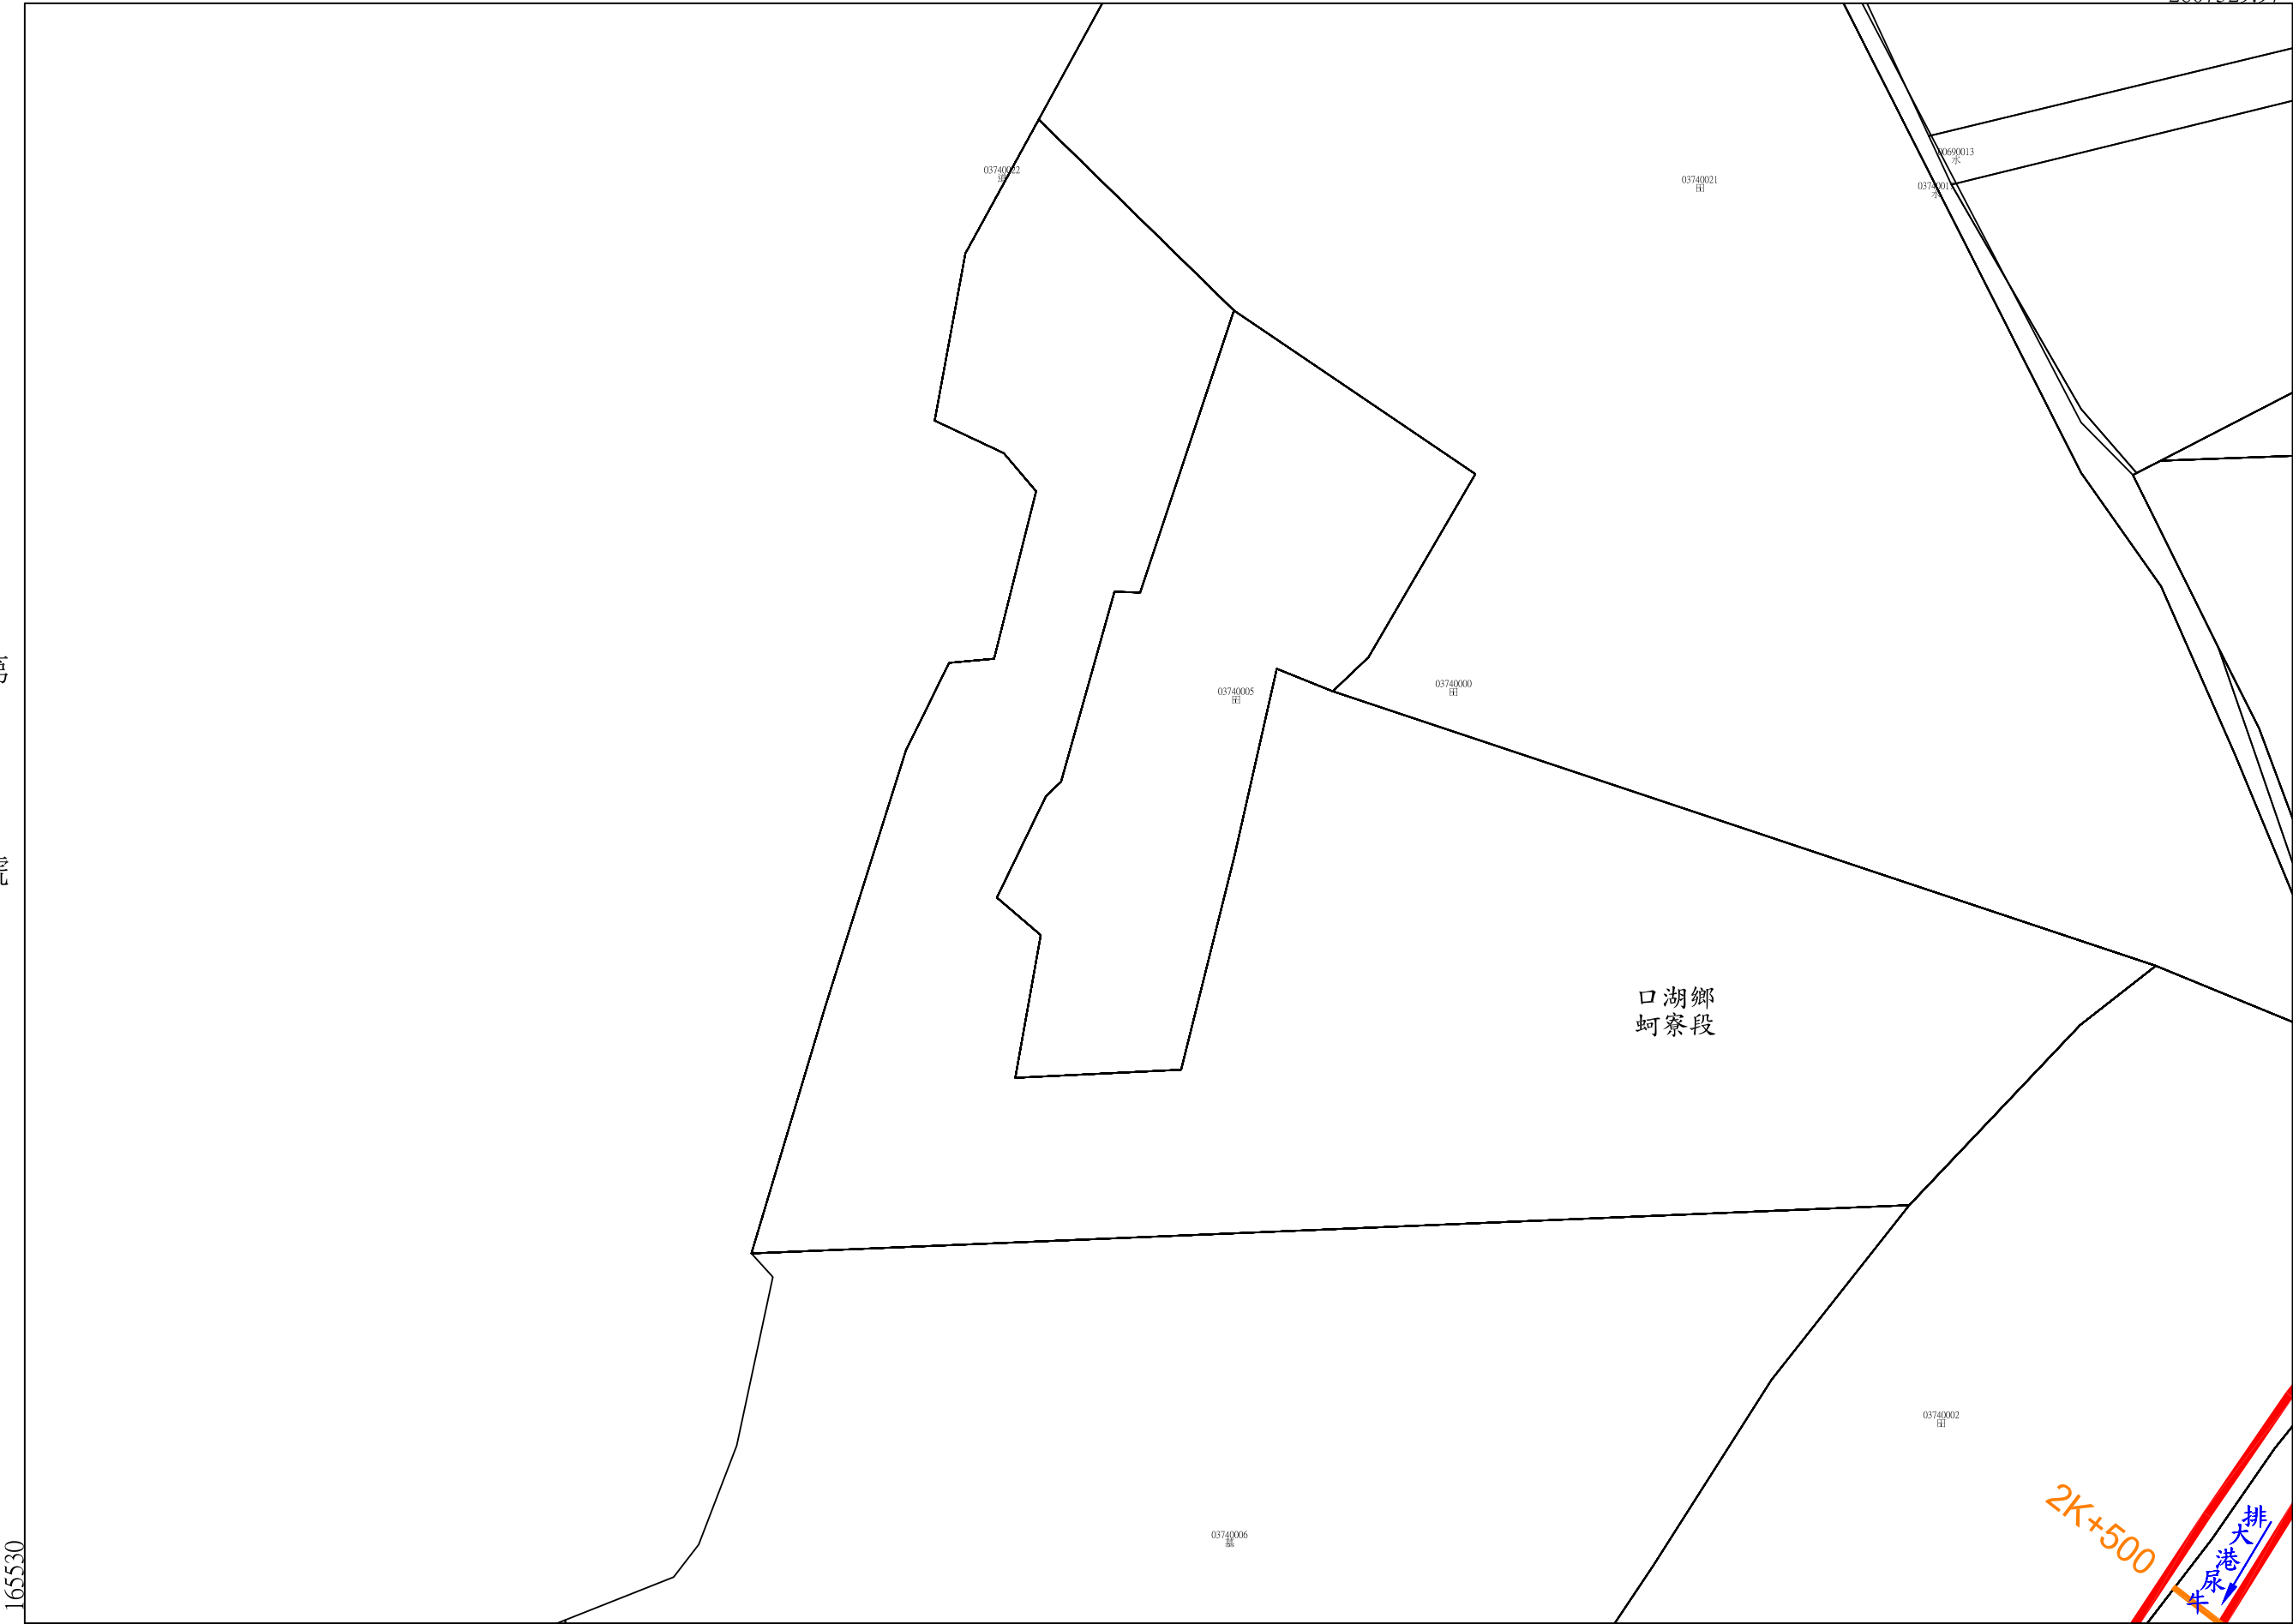

第
號

第
號

年 月 日核定公告

號 11 第

比例尺：1/1000

坐標系統：TWD97

牛尿港大排用地範圍線

第 13 號

雲林縣

口湖鄉
下湖口段

第

號

土地實際位置應以地政機關複丈成果為準，實際地籍圖形應以地政機關核發之謄本為準 2607529.97

第 14 號

口湖鄉
蚵寮段

2K+800

R09
2K+700
L09

2K+600

牛尿港大排

口湖鄉
蚵寮段

口湖鄉
下湖口段

口湖鄉
下湖口段

口湖鄉
宜梧段

第 13 號

雲林縣

口湖鄉
蚵寮段

第

號

第 12 號

165880

2607279.97

年 月 日核定公告

第 號

比例尺：1/1000

坐標系統：TWD97

牛尿港大排用地範圍線

第 14 號

雲林縣


口湖鄉

崇文段

第

號

土地實際位置應以地政機關複丈成果為準，實際地籍圖形應以地政機關核發之謄本為準 2607779.97

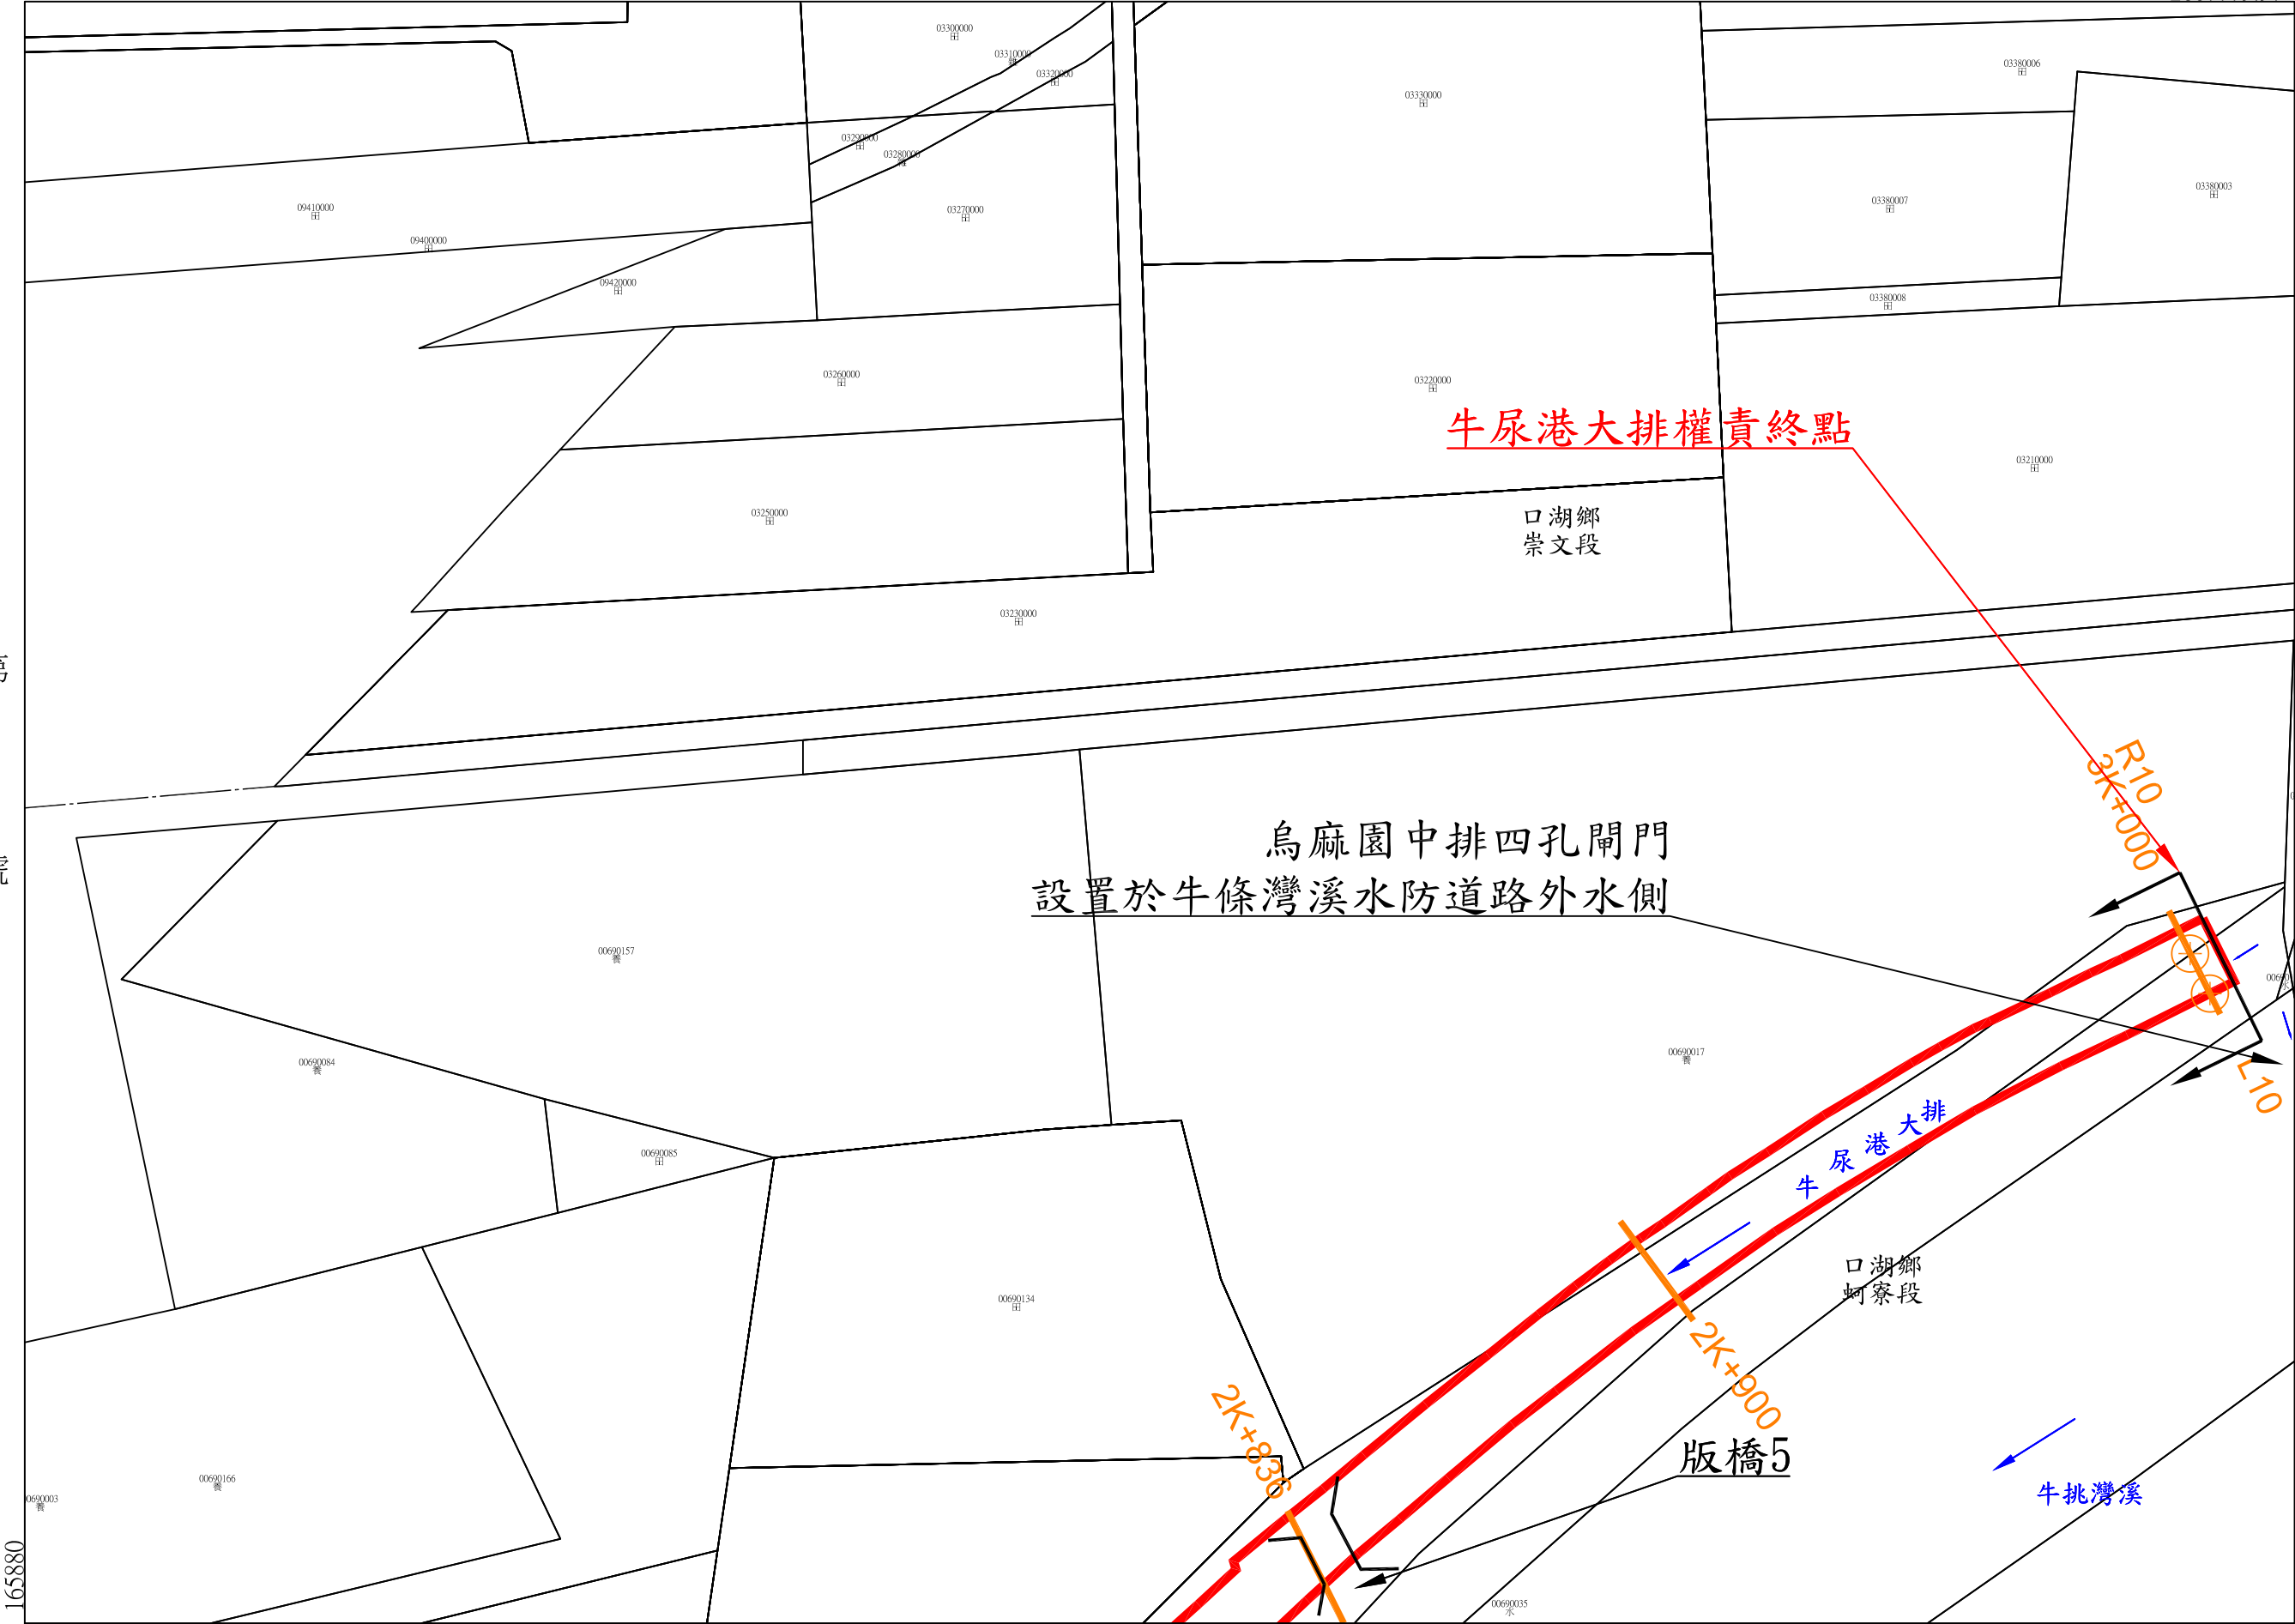

烏麻園中排四孔閘門
設置於牛條灣溪水防道路外水側

牛尿港大排權責終點

版橋5

牛挑灣溪

口湖鄉
蚵寮段

牛尿港大排

2K+838

2K+900

R10
3K+000

L10

年 月 日核定公告

號 13 第

比例尺：1/1000

坐標系統：TWD97