

牛挑灣溪系統-牛挑灣大排
用地範圍線圖

雲林縣政府
中華民國 108 年 12 月

牛挑灣大排圖籍接續一覽圖

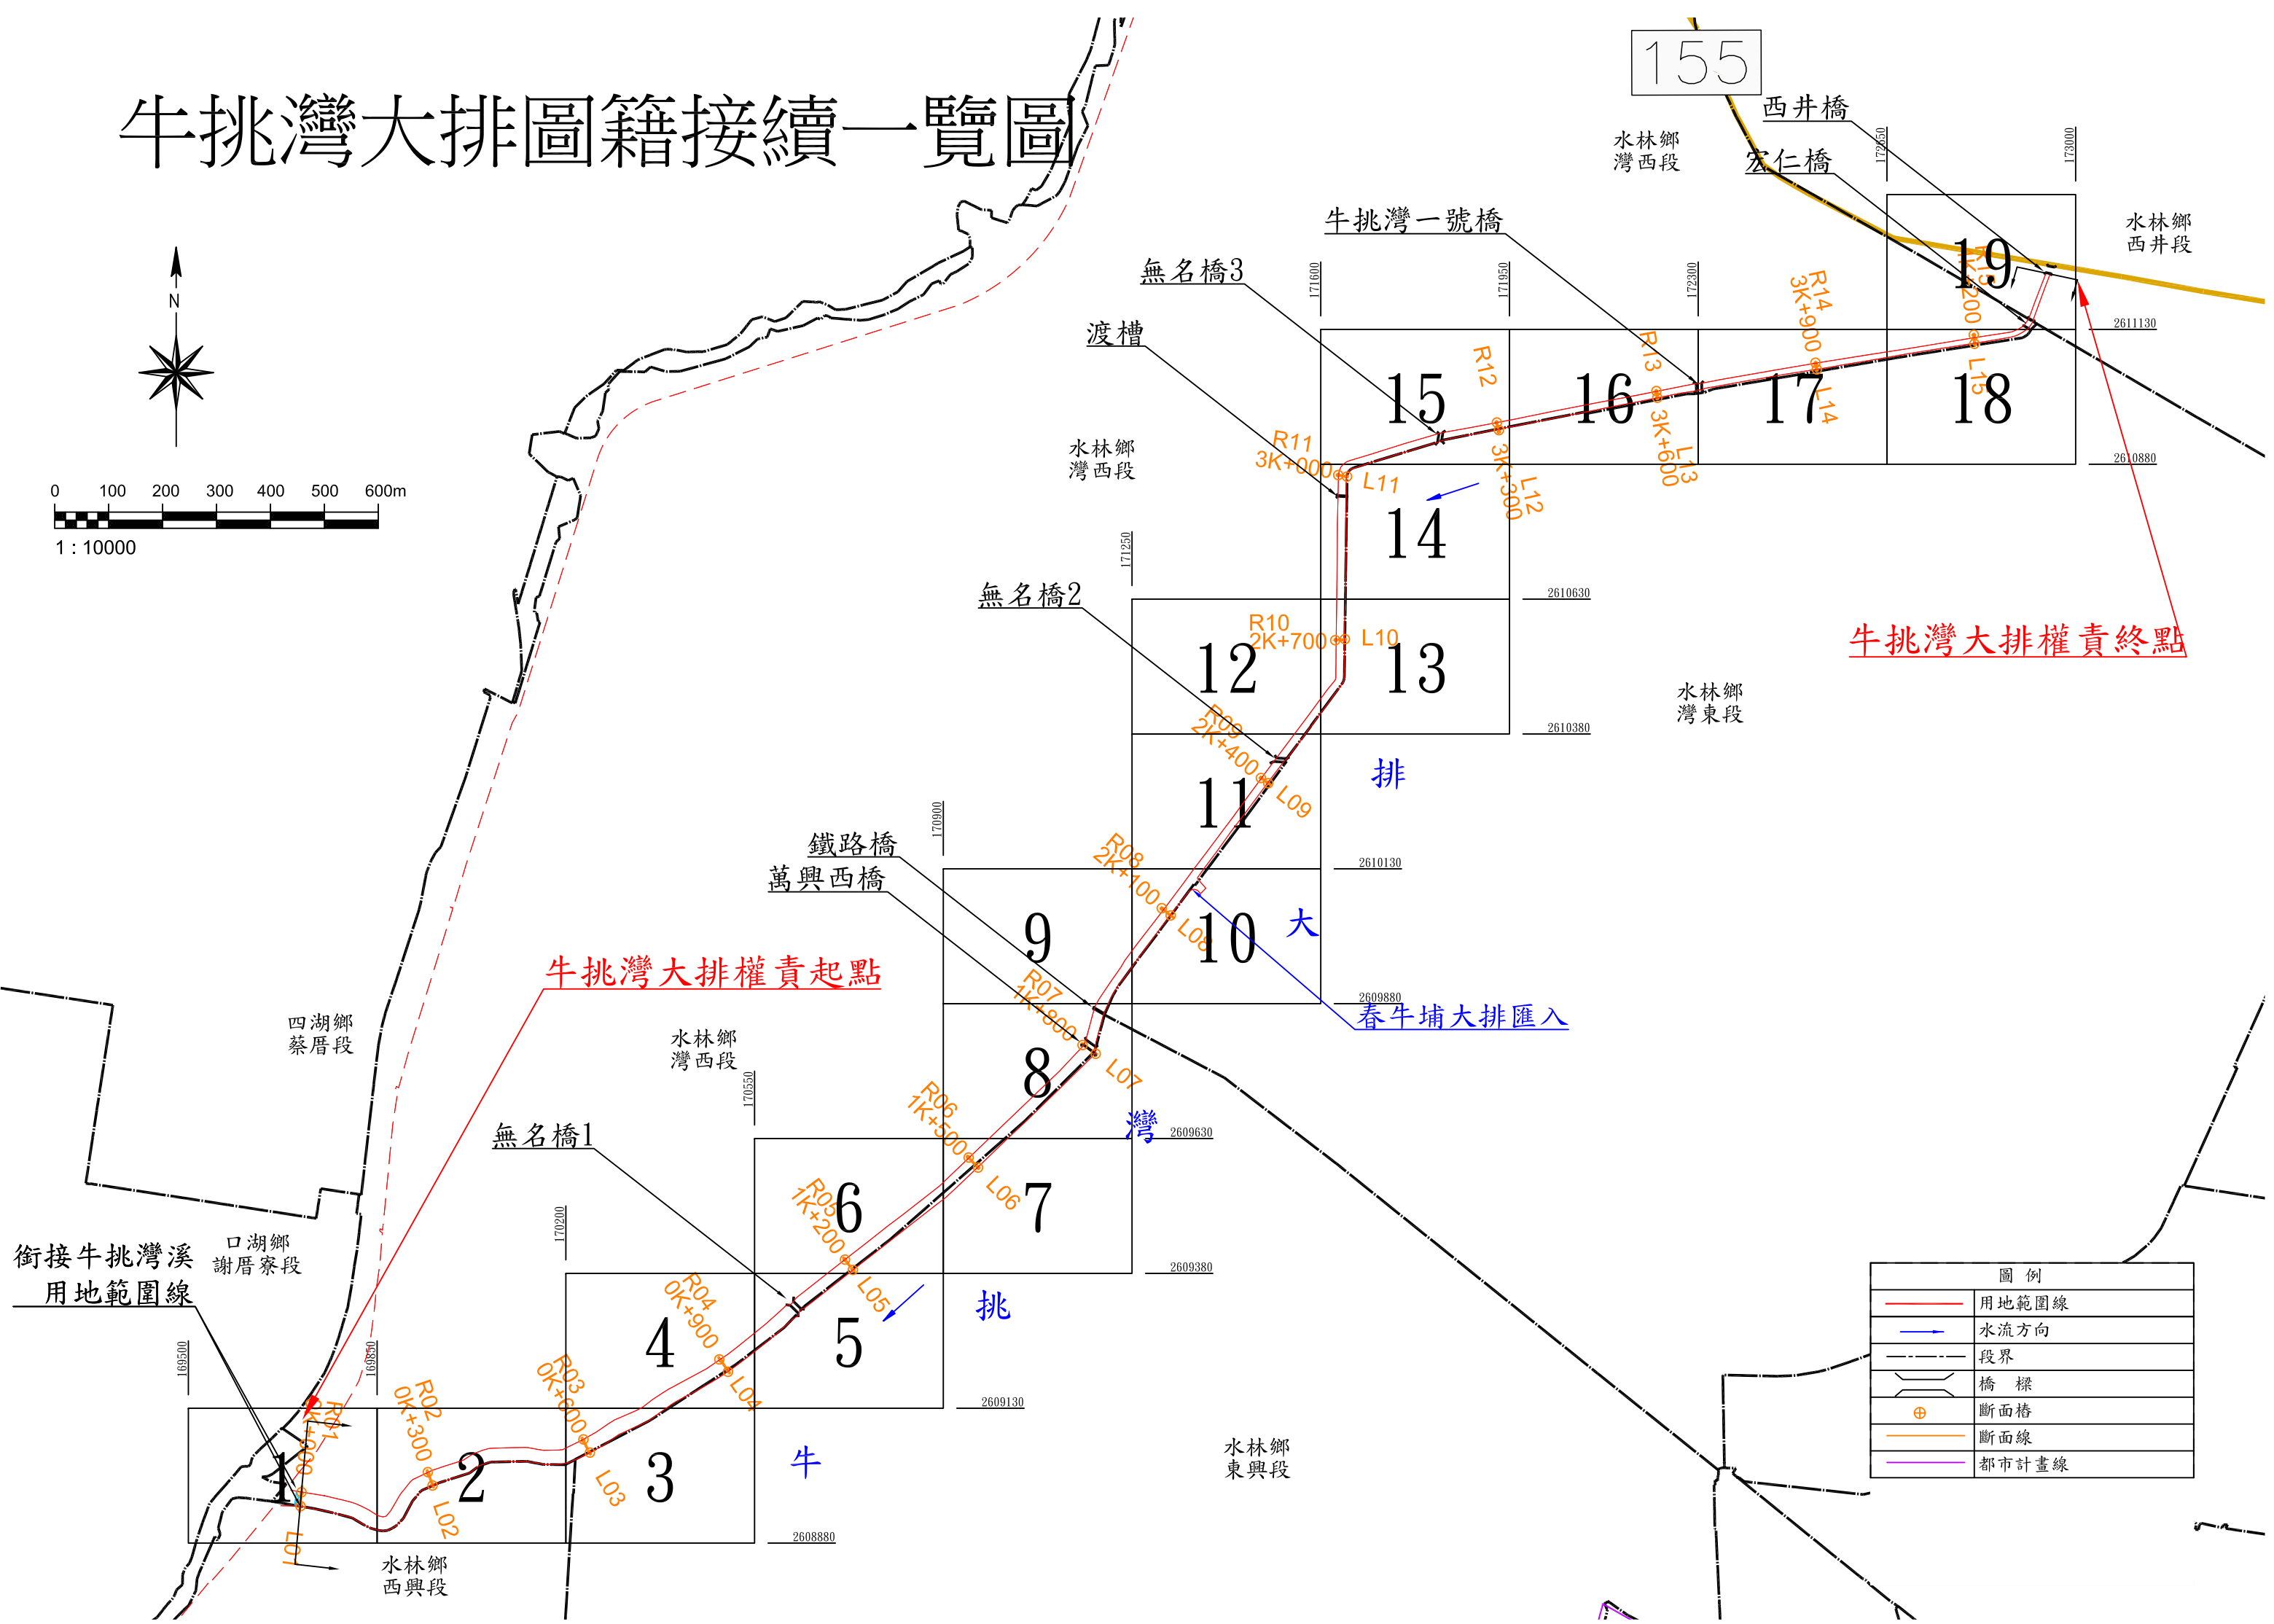
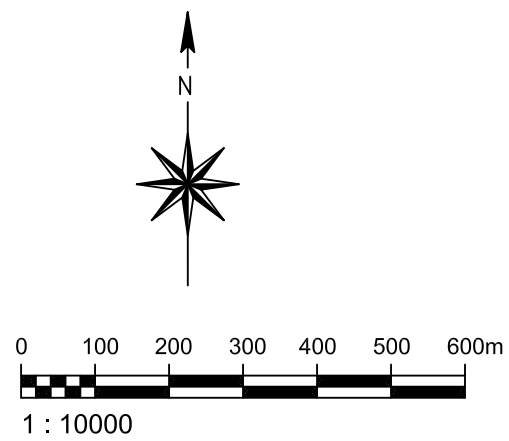


圖 例	
	用地範圍線
	水流方向
	段界
	橋 樑
	斷面樁
	斷面線
	都市計畫線

牛挑灣大排斷面樁佈置一覽圖

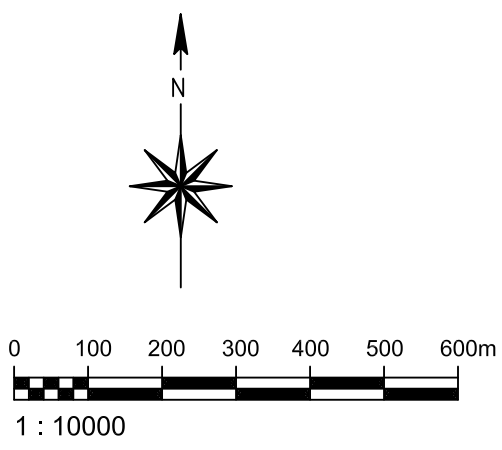
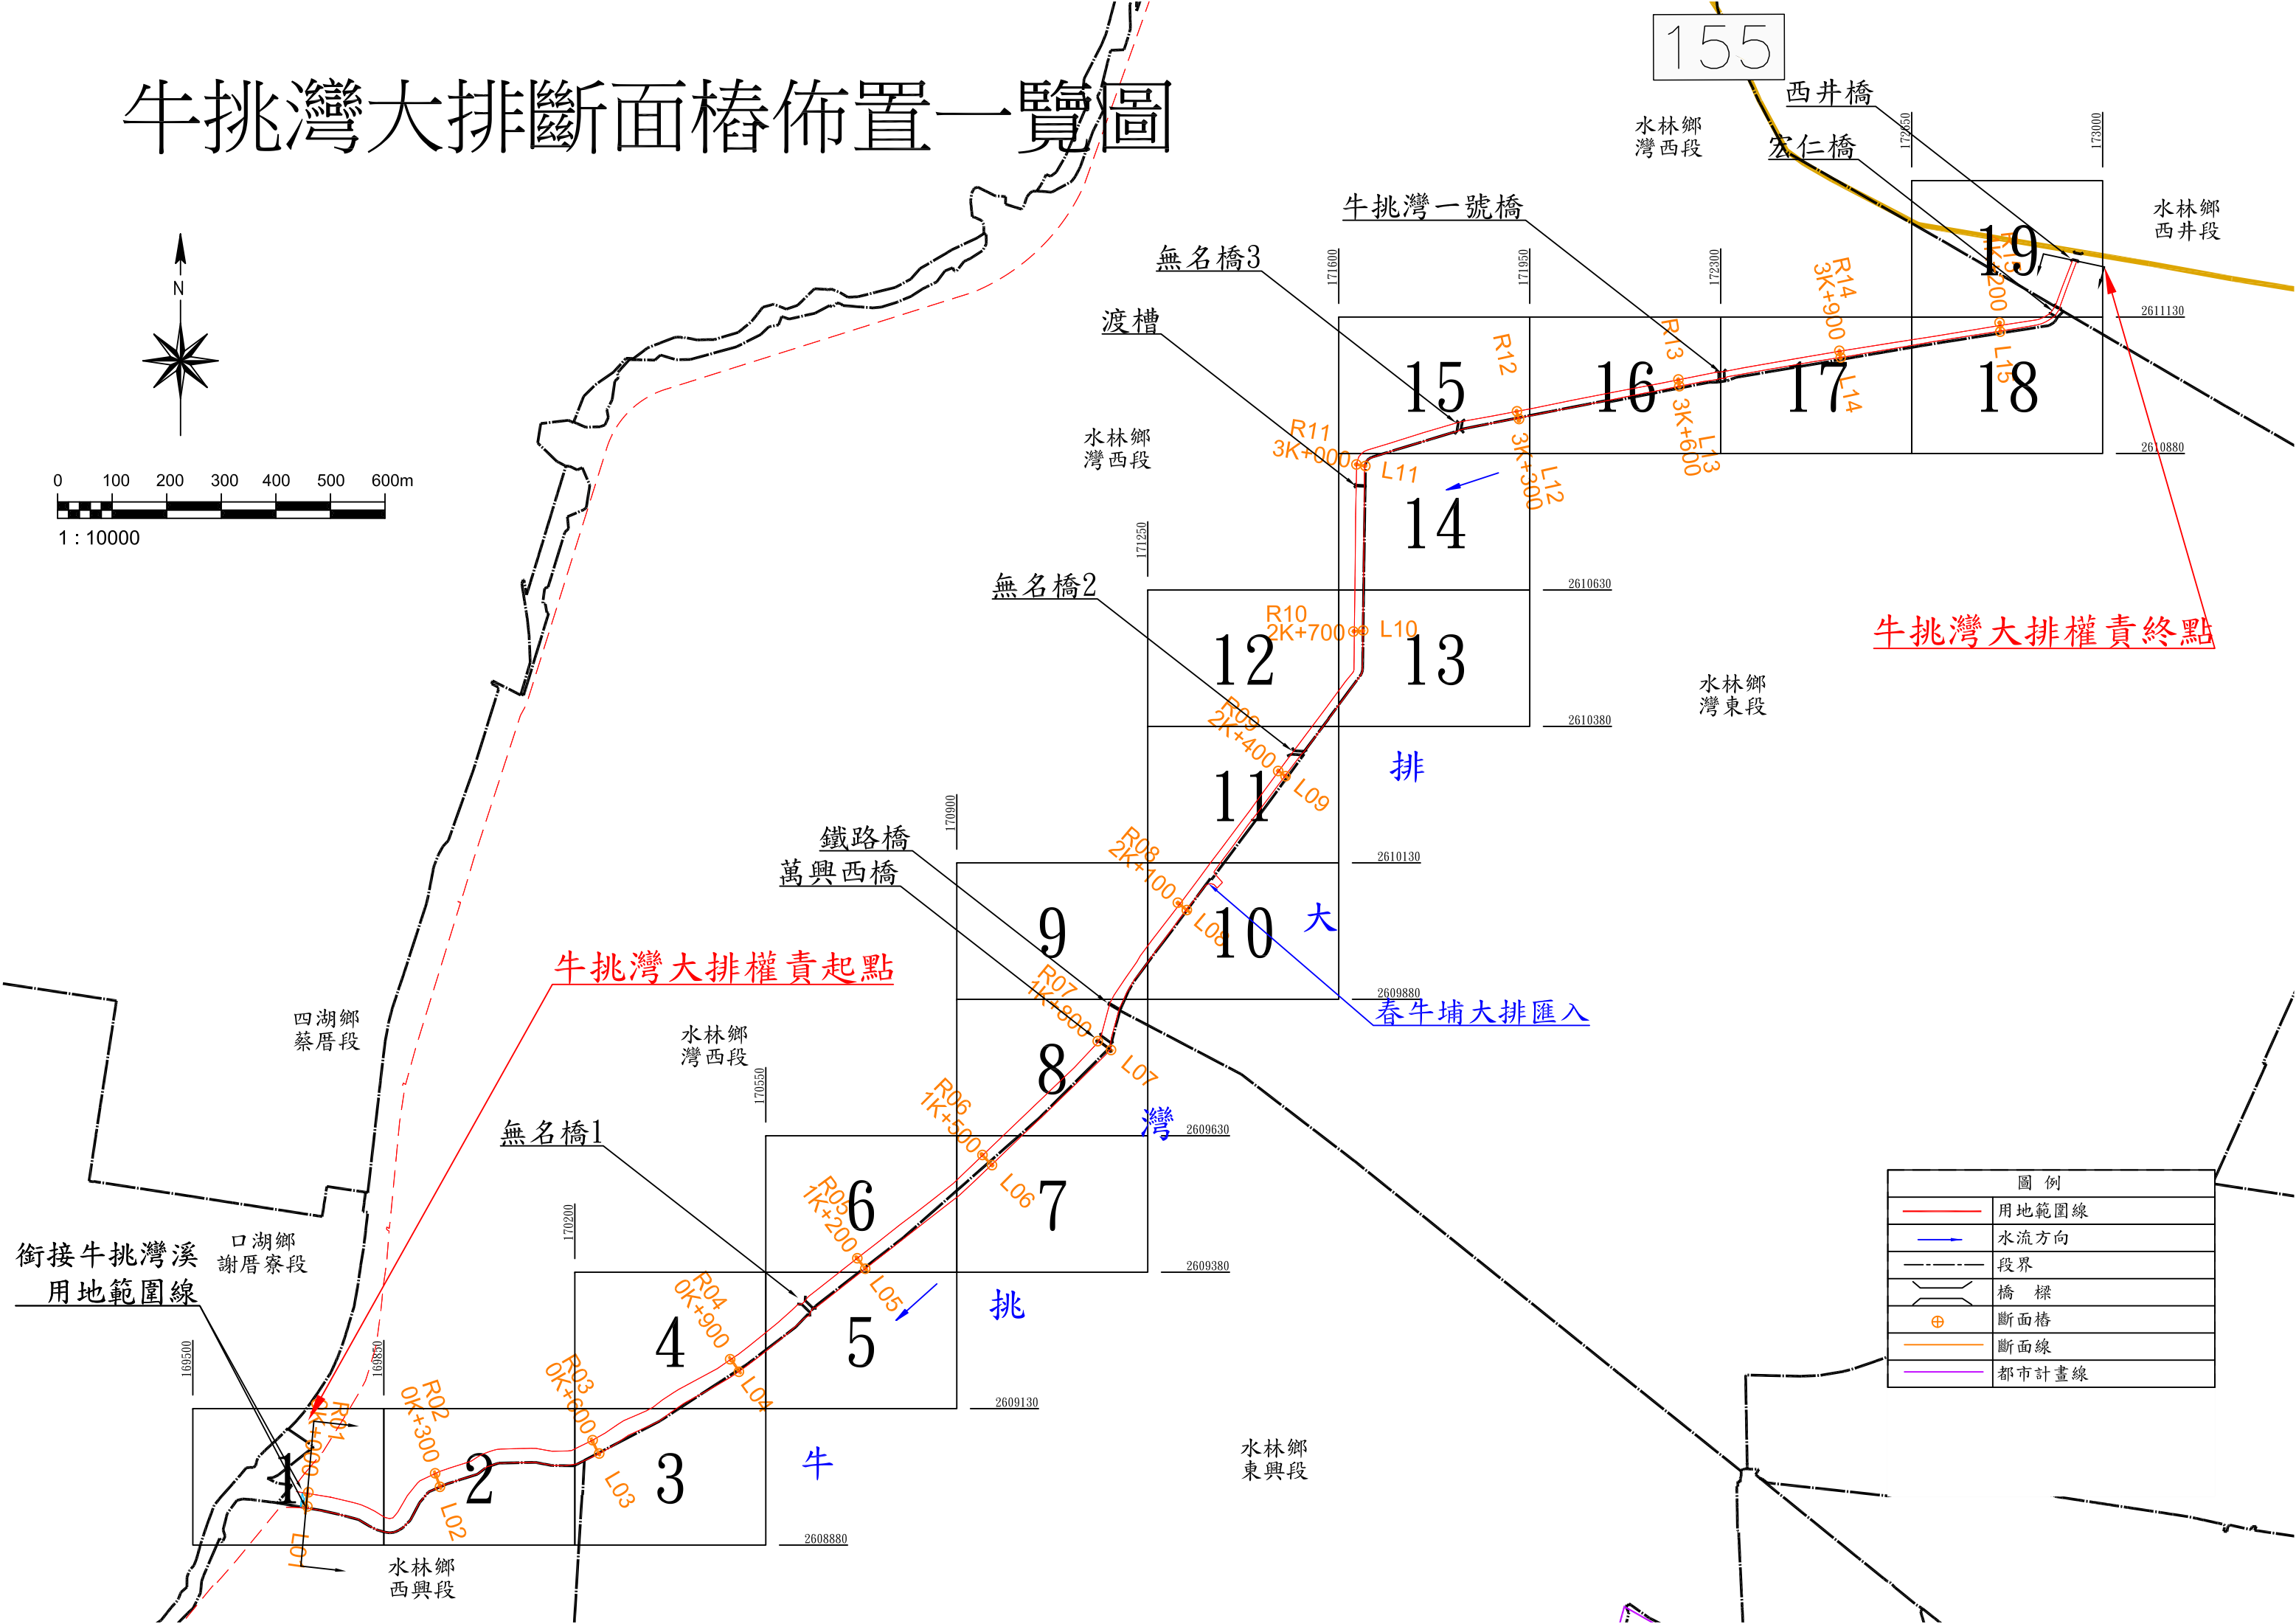


圖 例	
	用地範圍線
	水流方向
	段界
	橋 樑
	斷面樁
	斷面線
	都市計畫線

牛挑灣大排斷面樁坐標一覽表

樁名	TWD97 坐標系統		高程 (EL. m)
	縱坐標	橫坐標	
L01	2608952.12	169707.96	2.31
L02	2608988.45	169952.70	1.39
L03	2609047.37	170244.16	1.60
L04	2609201.36	170499.52	1.50
L05	2609386.09	170732.76	1.80
L06	2609576.60	170964.12	2.15
L07	2609790.08	171178.80	2.59
L08	2610043.45	171321.59	2.22
L09	2610289.40	171501.92	2.08
L10	2610554.57	171643.96	2.61
L11	2610857.29	171647.51	2.96
L12	2610940.37	171930.12	2.91
L13	2611002.73	172224.20	2.28
L14	2611054.89	172519.60	3.80
L15	2611103.61	172812.71	3.47
R01	2608972.60	169710.06	2.54
R02	2609008.15	169945.05	1.11
R03	2609069.65	170232.42	1.23
R04	2609218.47	170487.28	1.10
R05	2609405.72	170717.20	1.44
R06	2609595.31	170946.11	2.11
R07	2609803.98	171159.30	2.27
R08	2610056.31	171305.30	2.31
R09	2610298.41	171489.29	2.88
R10	2610554.28	171627.87	2.25
R11	2610859.95	171632.00	2.44
R12	2610957.13	171926.13	2.61
R13	2611014.90	172222.35	3.26
R14	2611066.86	172517.87	3.05
R15	2611119.39	172811.18	4.05

牛挑灣大排用地範圍線

第 1 號

雲林縣 雲林縣 雲林縣

水林鄉 水林鄉 水林鄉

西興段 西興段 西興段

第

號

169849.99

第 2 號

土地實際位置應以地政機關複丈成果為準，實際地籍圖形應以地政機關核發之謄本為準 2609130.39

牛挑灣大排權責起點

水林鄉
灣西段

閘門

溪

灣

挑

牛

牛

挑

灣

大

排

水林鄉
西興段

水林鄉
西興段

銜接牛挑灣溪
用地範圍線

第

號

169499.99

2608880.39

年 月 日核定公告

號 第

比例尺：1/1000

坐標系統：TWD97


牛挑灣大排用地範圍線

第 2 號

雲林縣
雲林鄉
西興段

第 號

土地實際位置應以地政機關複丈成果為準，實際地籍圖形應以地政機關核發之謄本為準 2609130.39

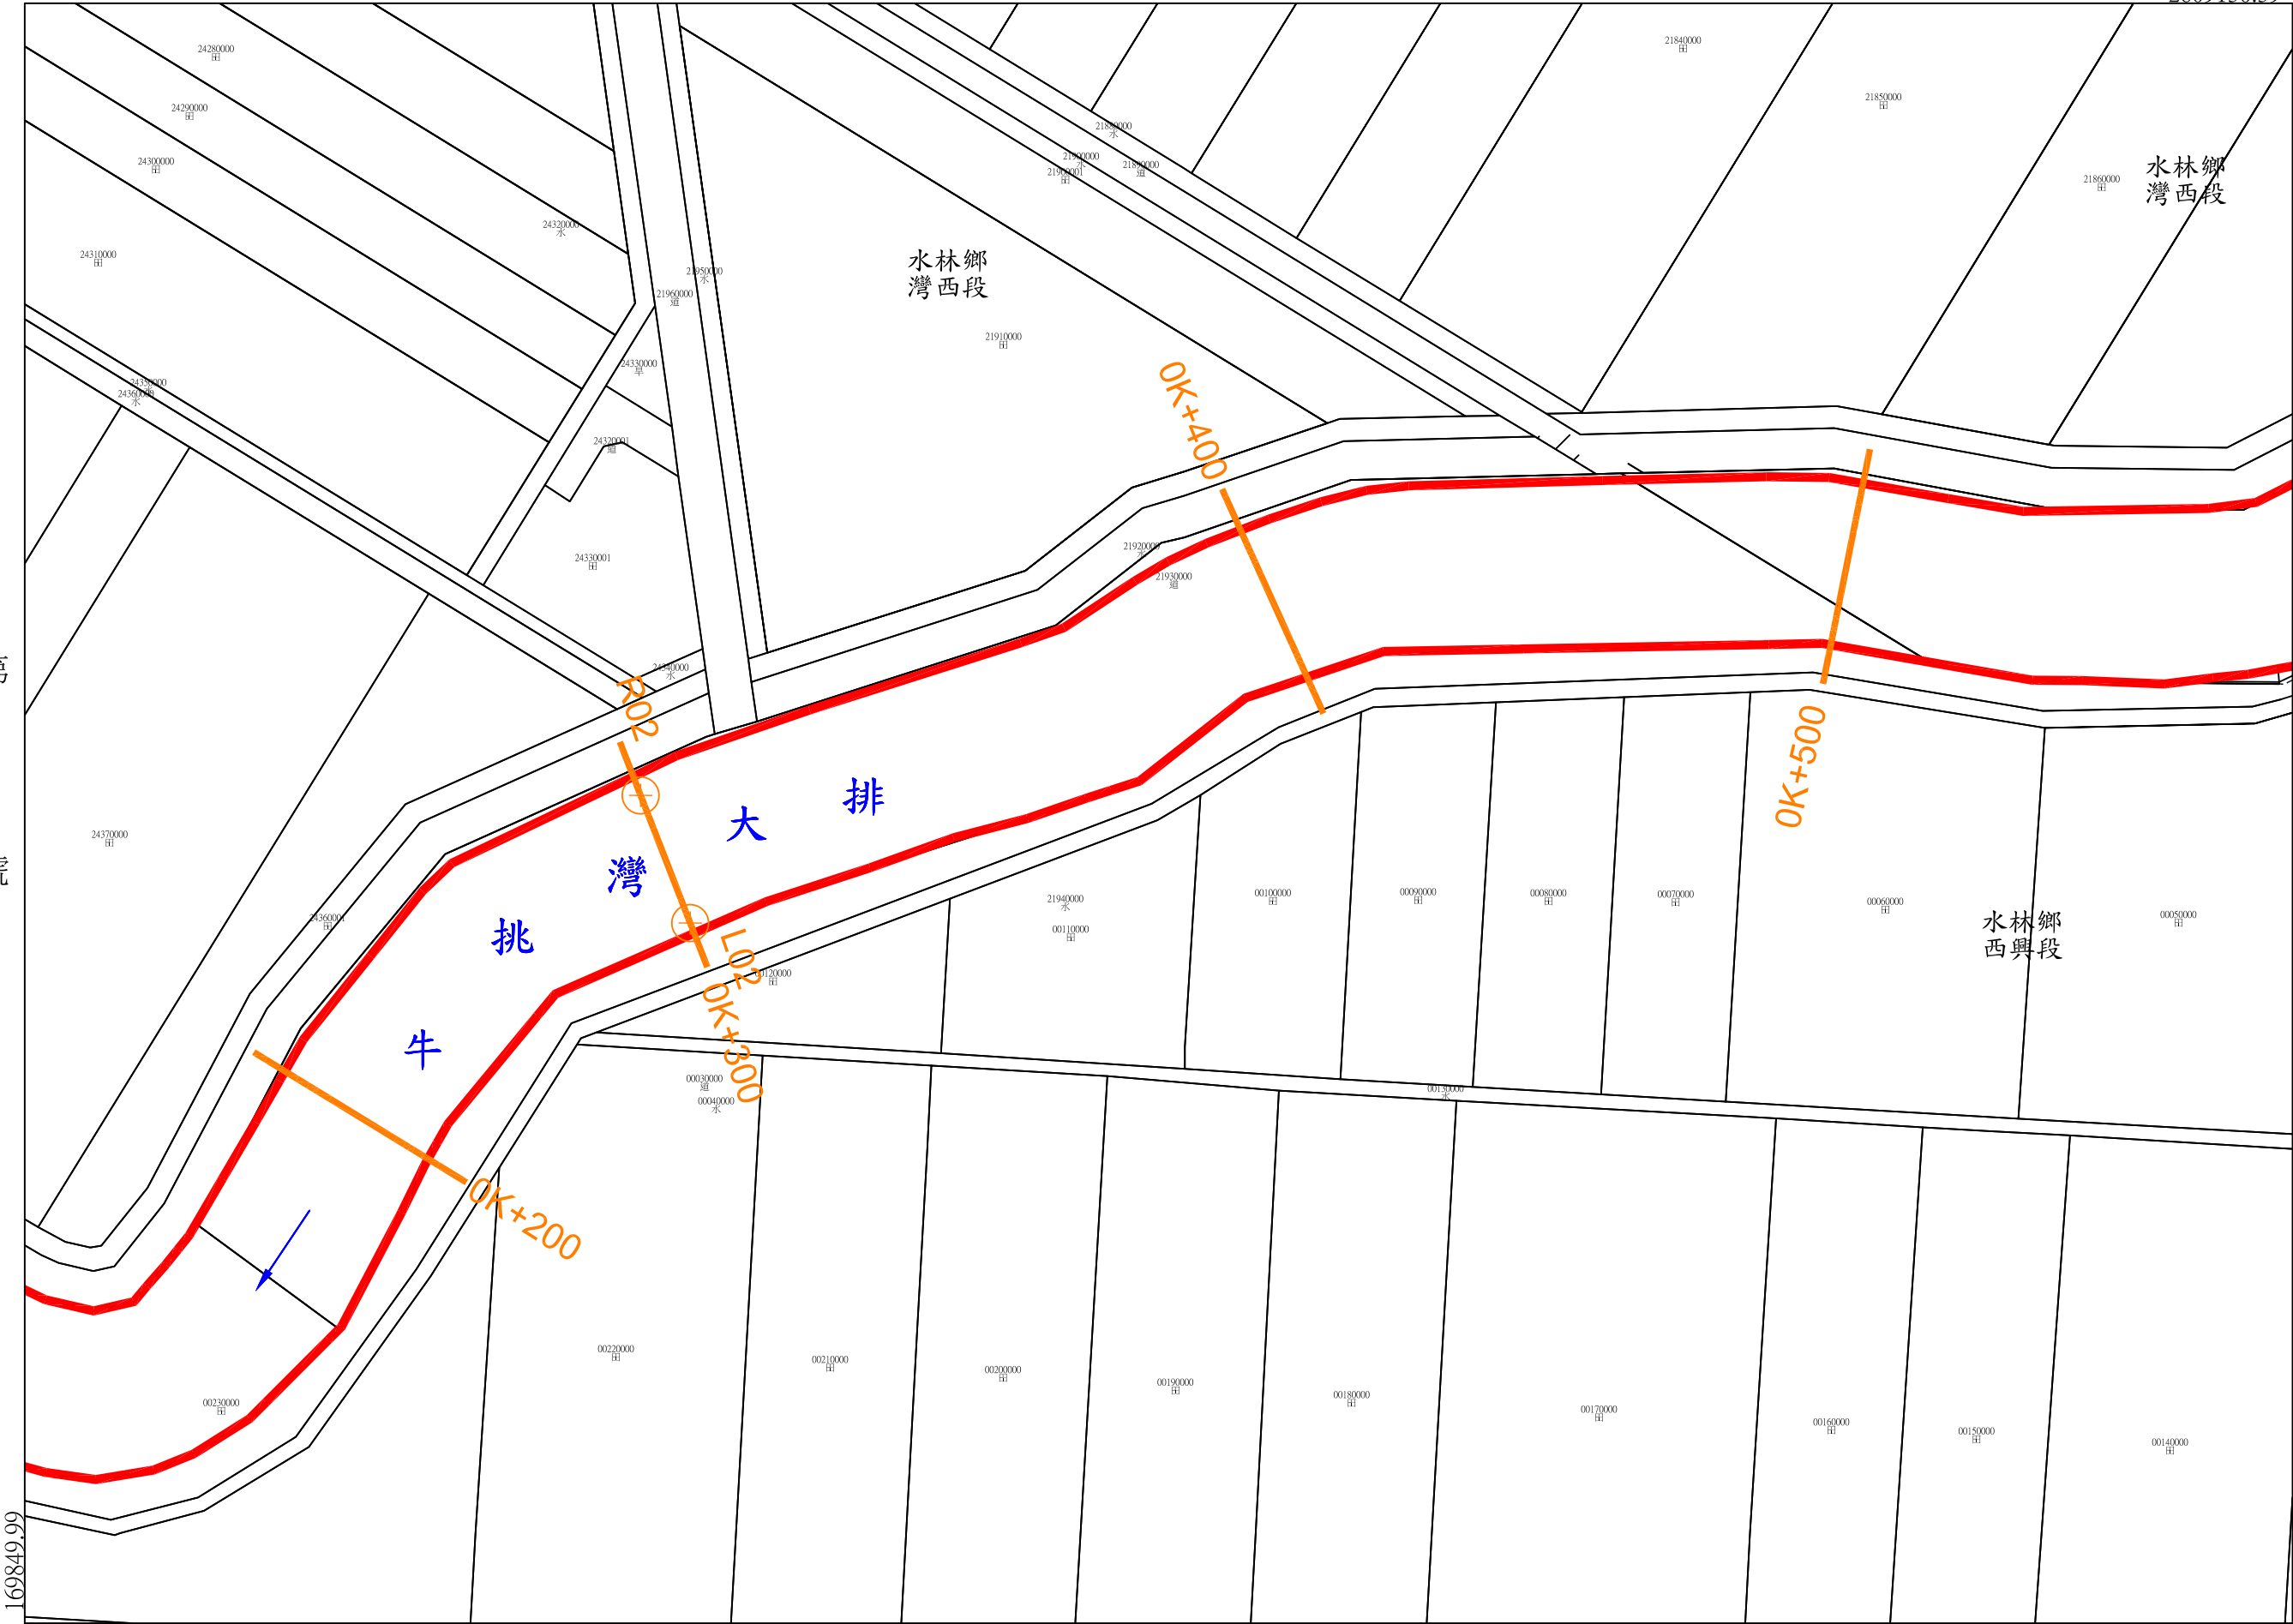

年 月 日核定公告

號 第

比例尺：1/1000

坐標系統：TWD97

牛挑灣大排用地範圍線

第 3 號

雲林縣

雲林鄉

東興段

第

號

170549.99

第

號

土地實際位置應以地政機關複丈成果為準，實際地籍圖形應以地政機關核發之謄本為準 2609130.39

第 4 號



第

2

號

170199.99

2608880.39

年 月 日核定公告

號 第

比例尺：1/1000

坐標系統：TWD97

牛挑灣大排用地範圍線

第
4
號

雲林縣

水水
林林
鄉鄉

東興段 灣西段

第

號

土地實際位置應以地政機關複丈成果為準，實際地籍圖形應以地政機關核發之謄本為準 2609380.39



年 月 日核定公告

第 3 號

比例尺：1/1000

坐標系統：TWD97

號

牛挑灣大排用地範圍線

第 5 號

雲林縣

雲林鄉


灣西段
東興段

第

號

土地實際位置應以地政機關複丈成果為準，實際地籍圖形應以地政機關核發之謄本為準 2609380.39

第 6 號

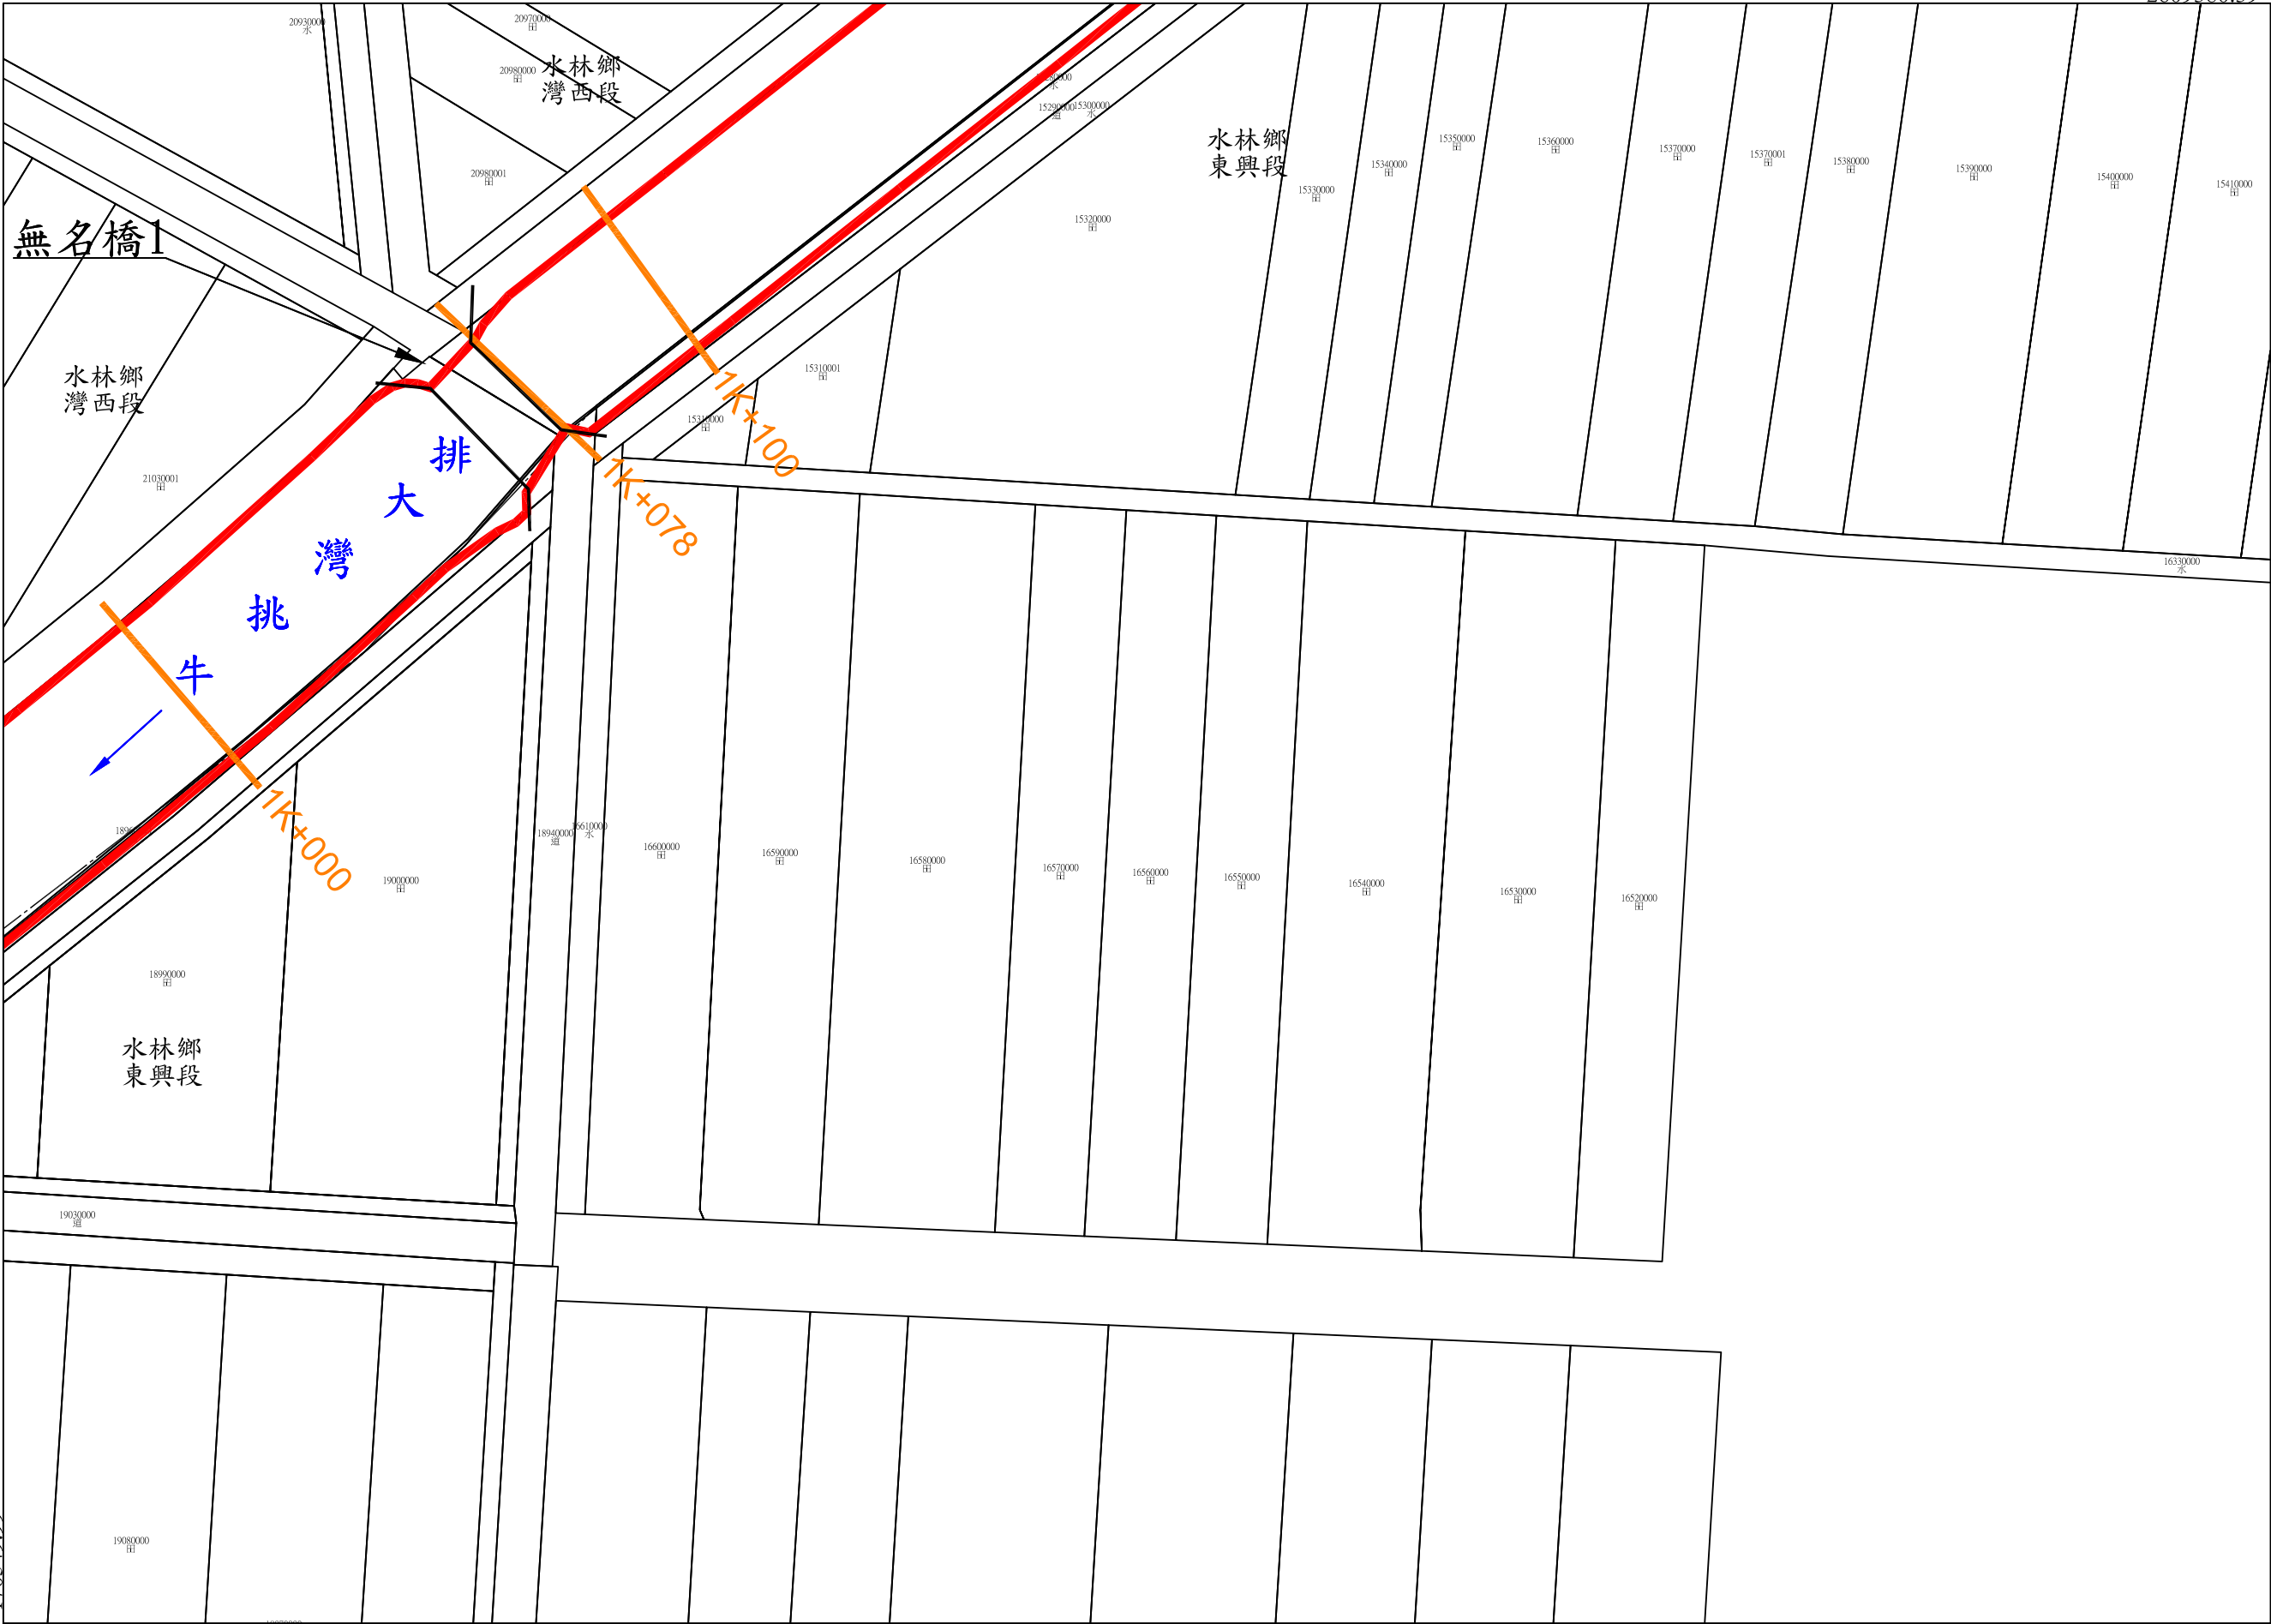

第 6 號

比例尺：1/1000

坐標系統：TWD97

公告核定日期

號

第

年

月

第 4 號

第 5 號

2609130.39

170899.99

170549.99

牛挑灣大排用地範圍線

第
6
號

雲林縣

水水
林林
鄉鄉

東興段

第

號

土地實際位置應以地政機關複丈成果為準，實際地籍圖形應以地政機關核發之謄本為準 2609630.39



第 號

第
號

第 7 號

年 月 日核定公告

第 5 號

比例尺：1/1000

坐標系統：TWD97

第 8 號

土地實際位置應以地政機關複丈成果為準，實際地籍圖形應以地政機關核發之謄本為準 2609630.39



年 月 日核定公告

第 號

比例尺：1/1000

坐標系統：TWD97

牛挑灣大排用地範圍線

第
7
號

雲林縣

水水
林林
鄉鄉

東興段

第

號


牛挑灣大排用地範圍線

第 8 號

雲林縣 雲林縣 雲林縣
水林鄉 水林鄉 水林鄉
灣東段 灣西段 東興段

第 號

土地實際位置應以地政機關複丈成果為準，實際地籍圖形應以地政機關核發之謄本為準 2609880.39

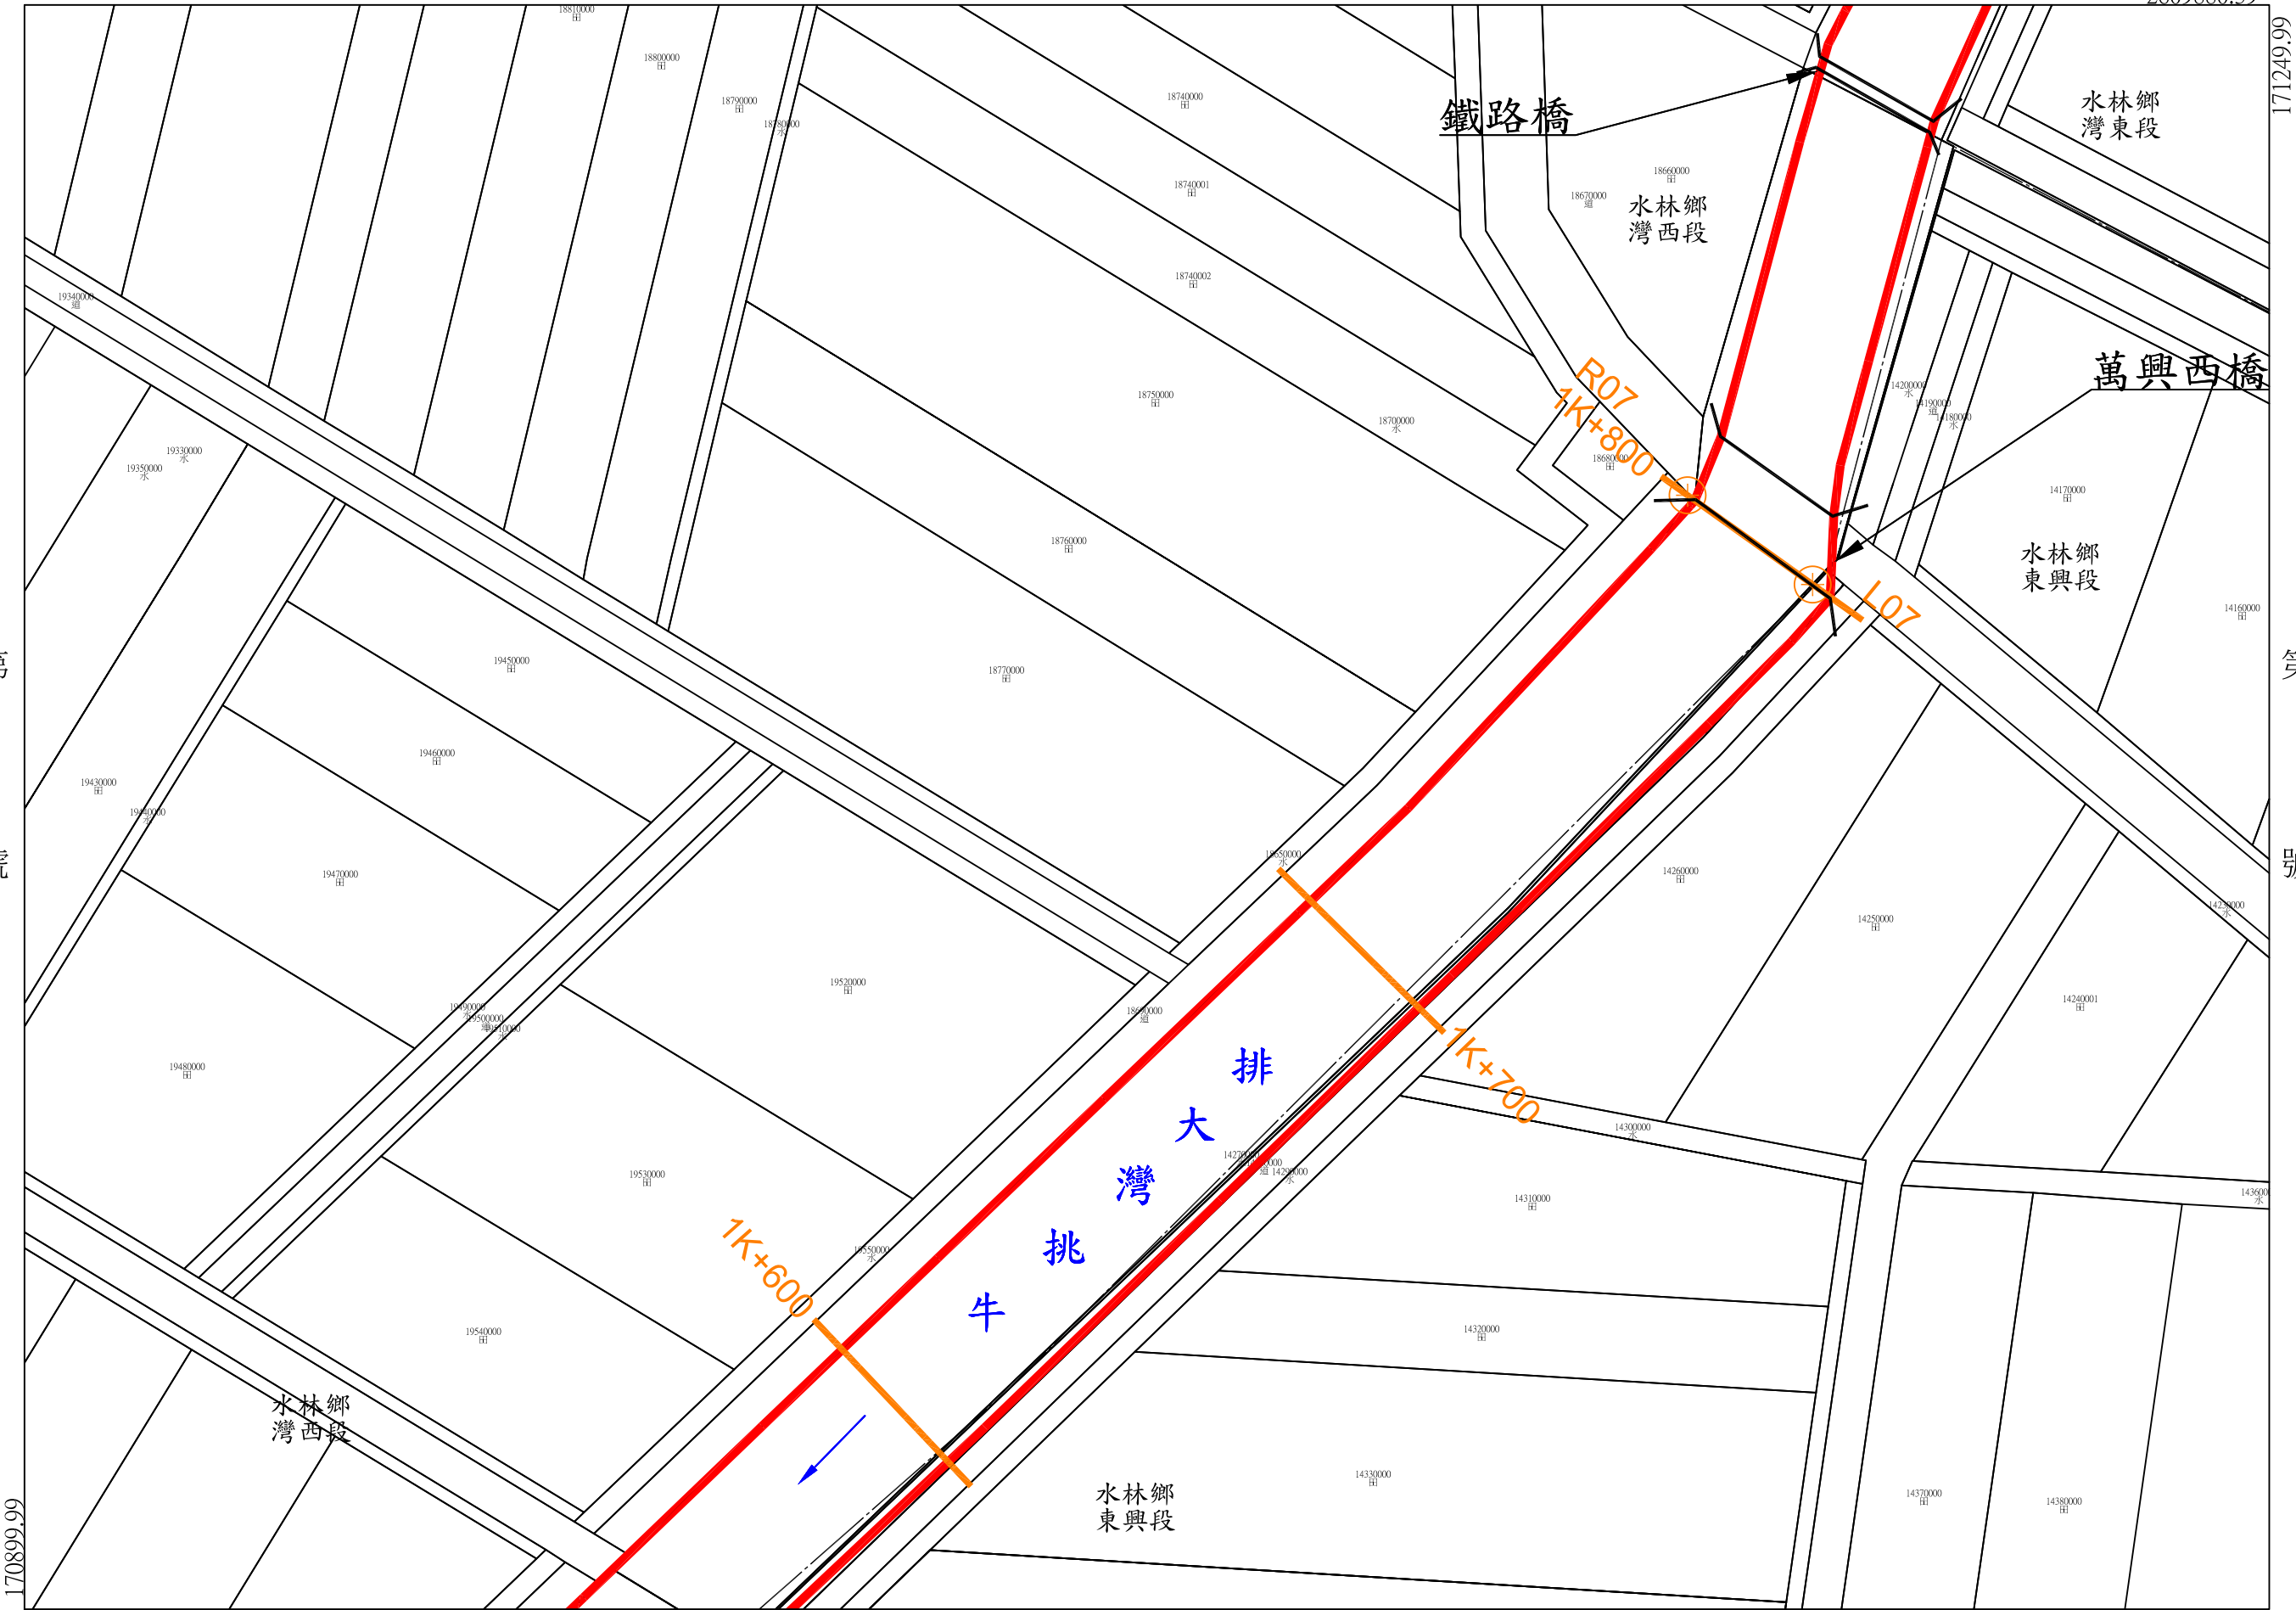

第 9 號

第 號

年 月 日核定公告

第 7 號

比例尺：1/1000

坐標系統：TWD97

牛挑灣大排用地範圍線


第 9 號

雲林縣
雲林鄉
灣西段

第 號

土地實際位置應以地政機關複丈成果為準，實際地籍圖形應以地政機關核發之謄本為準 2610130.39

號 第

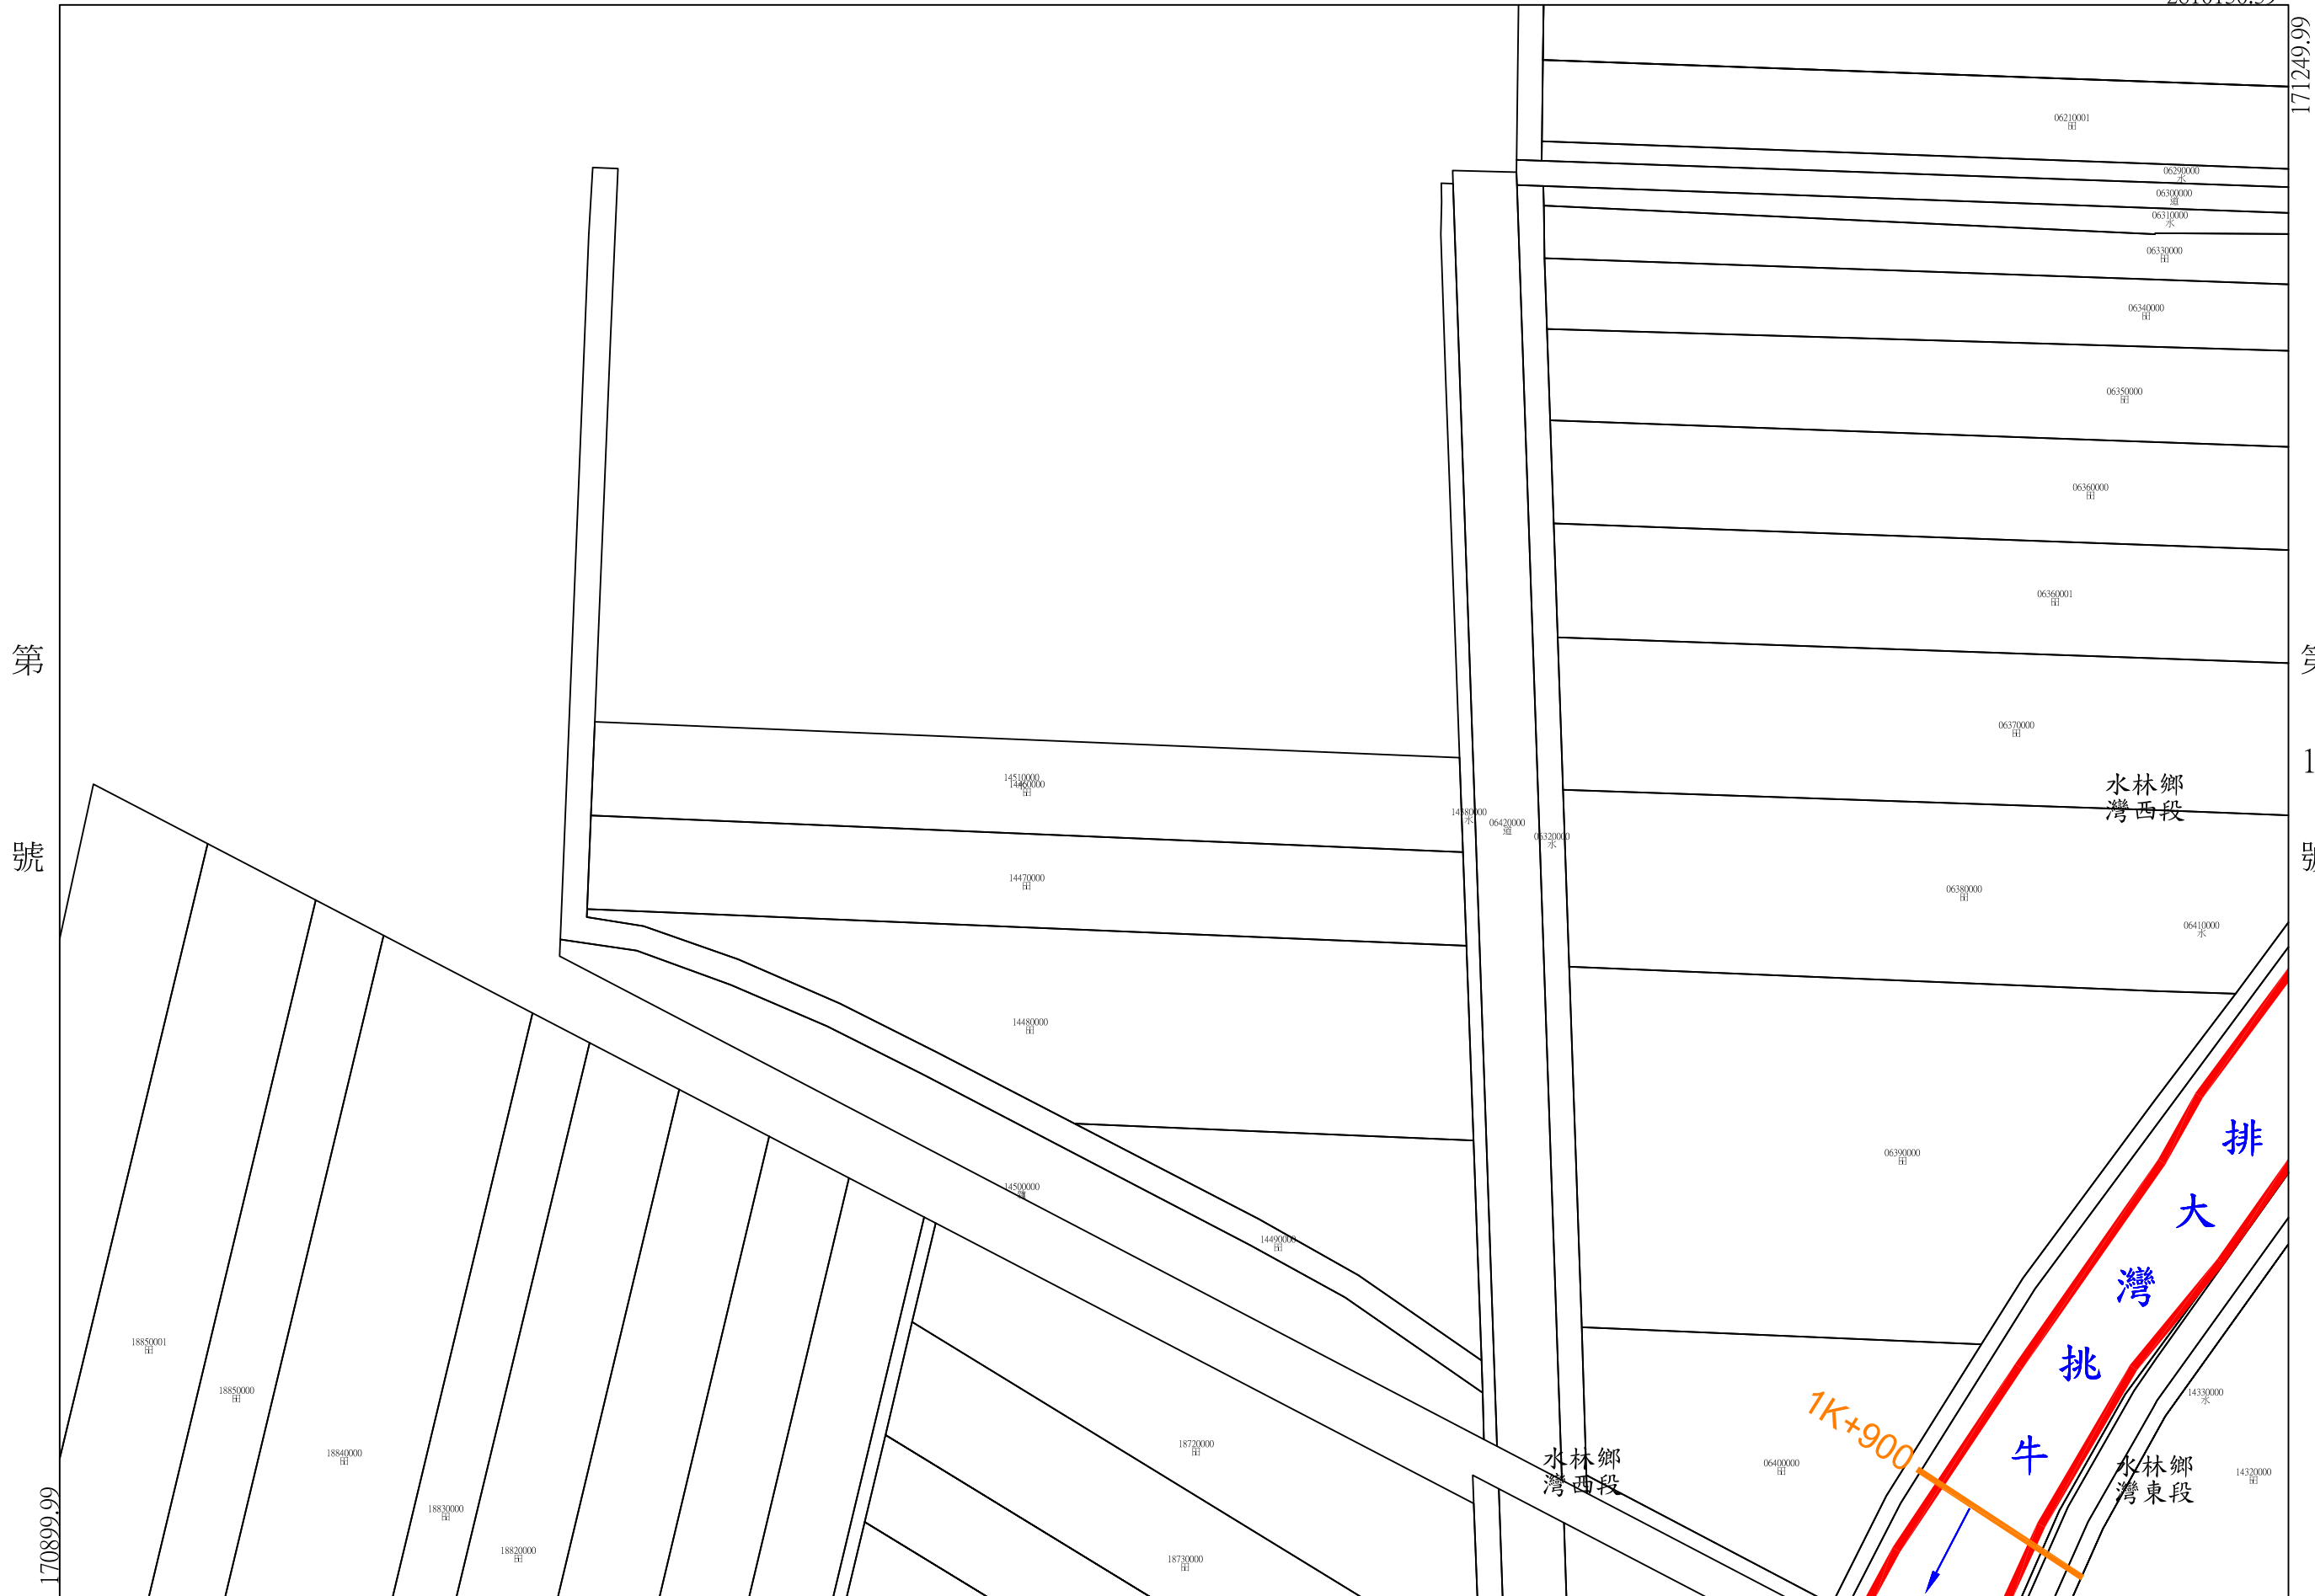

第 號

第 10 號

年 月 日核定公告

號 8 第

比例尺：1/1000

坐標系統：TWD97

牛挑灣大排用地範圍線

第 10 號

雲林縣

雲林鄉


灣東段

第

號

土地實際位置應以地政機關複丈成果為準，實際地籍圖形應以地政機關核發之謄本為準 2610130.39

第 11 號

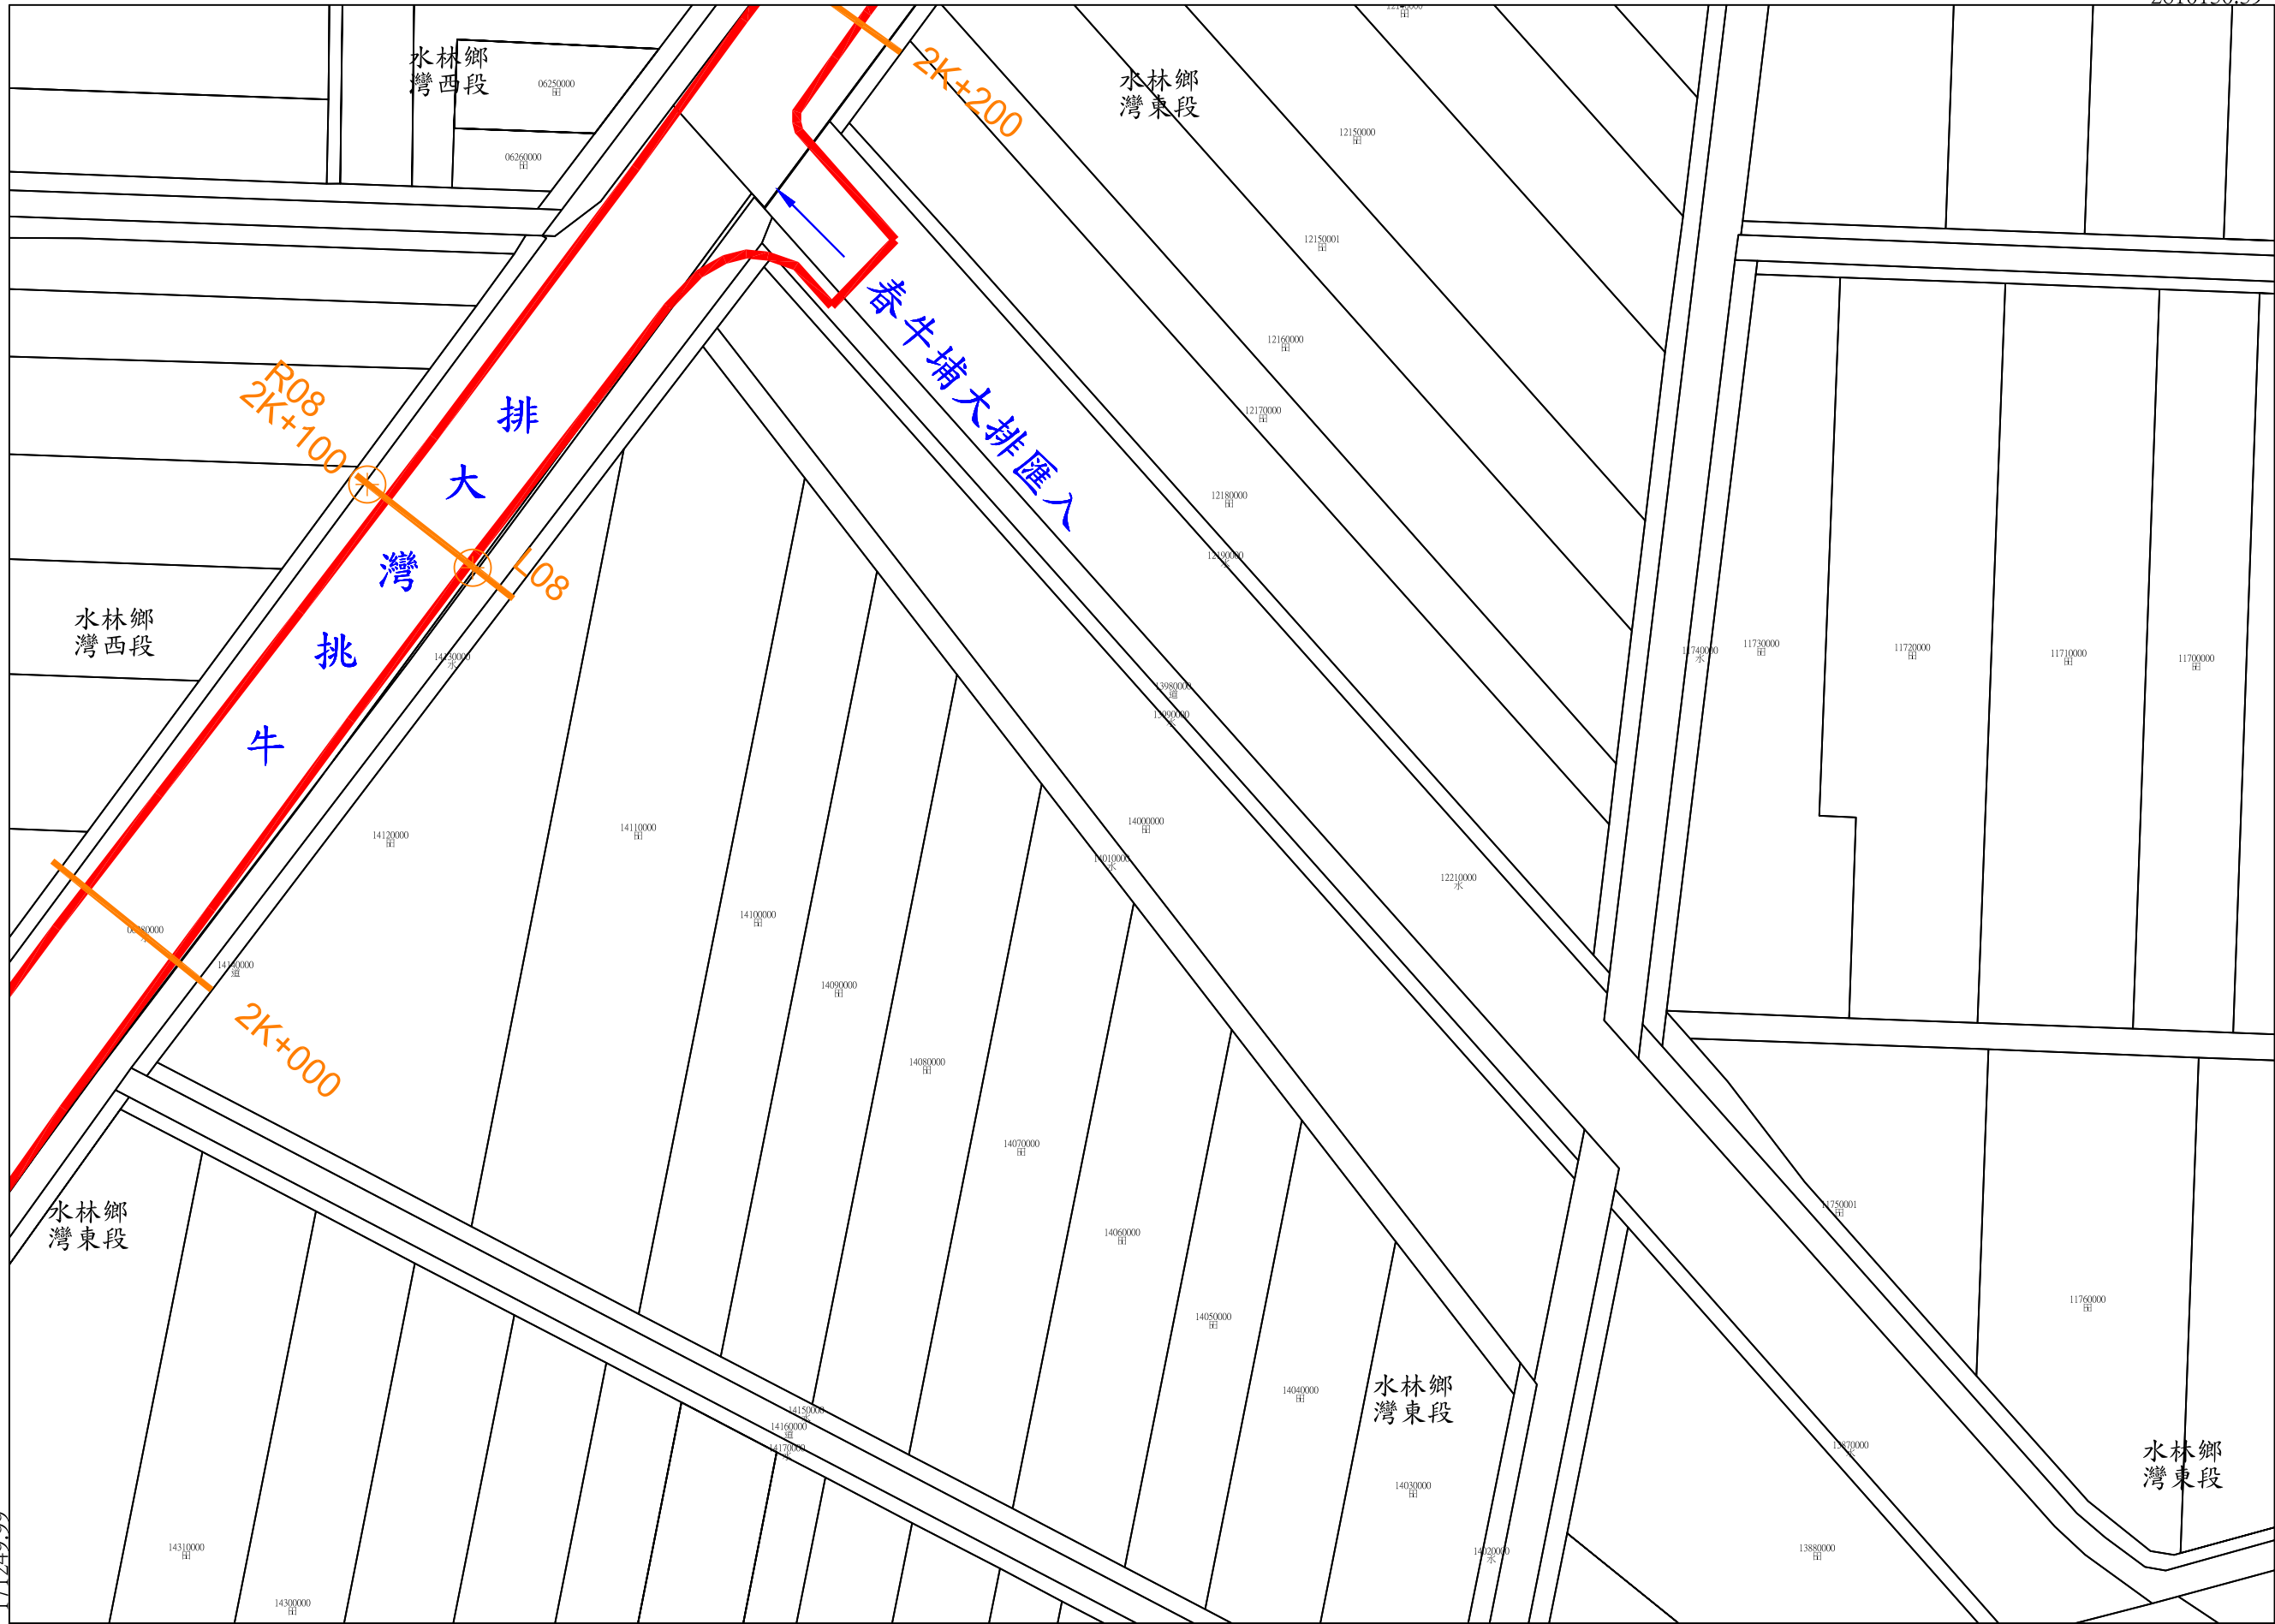

第 9 號

第 9 號

年 月 日核定公告

第 11 號

比例尺：1/1000

坐標系統：TWD97

牛挑灣大排用地範圍線

第 12 號

雲林縣
雲林鄉
灣西段

第 號

土地實際位置應以地政機關複丈成果為準，實際地籍圖形應以地政機關核發之謄本為準 2610630.39



第 號

第 13 號

年 月 日核定公告

號 11 第

比例尺：1/1000

坐標系統：TWD97

牛挑灣大排用地範圍線

第 13 號

雲林縣
雲林鄉
灣西段

第 號

土地實際位置應以地政機關複丈成果為準，實際地籍圖形應以地政機關核發之謄本為準 2610630.39

號 14 第



第 12 號

第 號

牛挑灣大排用地範圍線

第 14 號

雲林縣

水林鄉


灣西段

第

號

土地實際位置應以地政機關複丈成果為準，實際地籍圖形應以地政機關核發之謄本為準 2610880.39

號 15 第

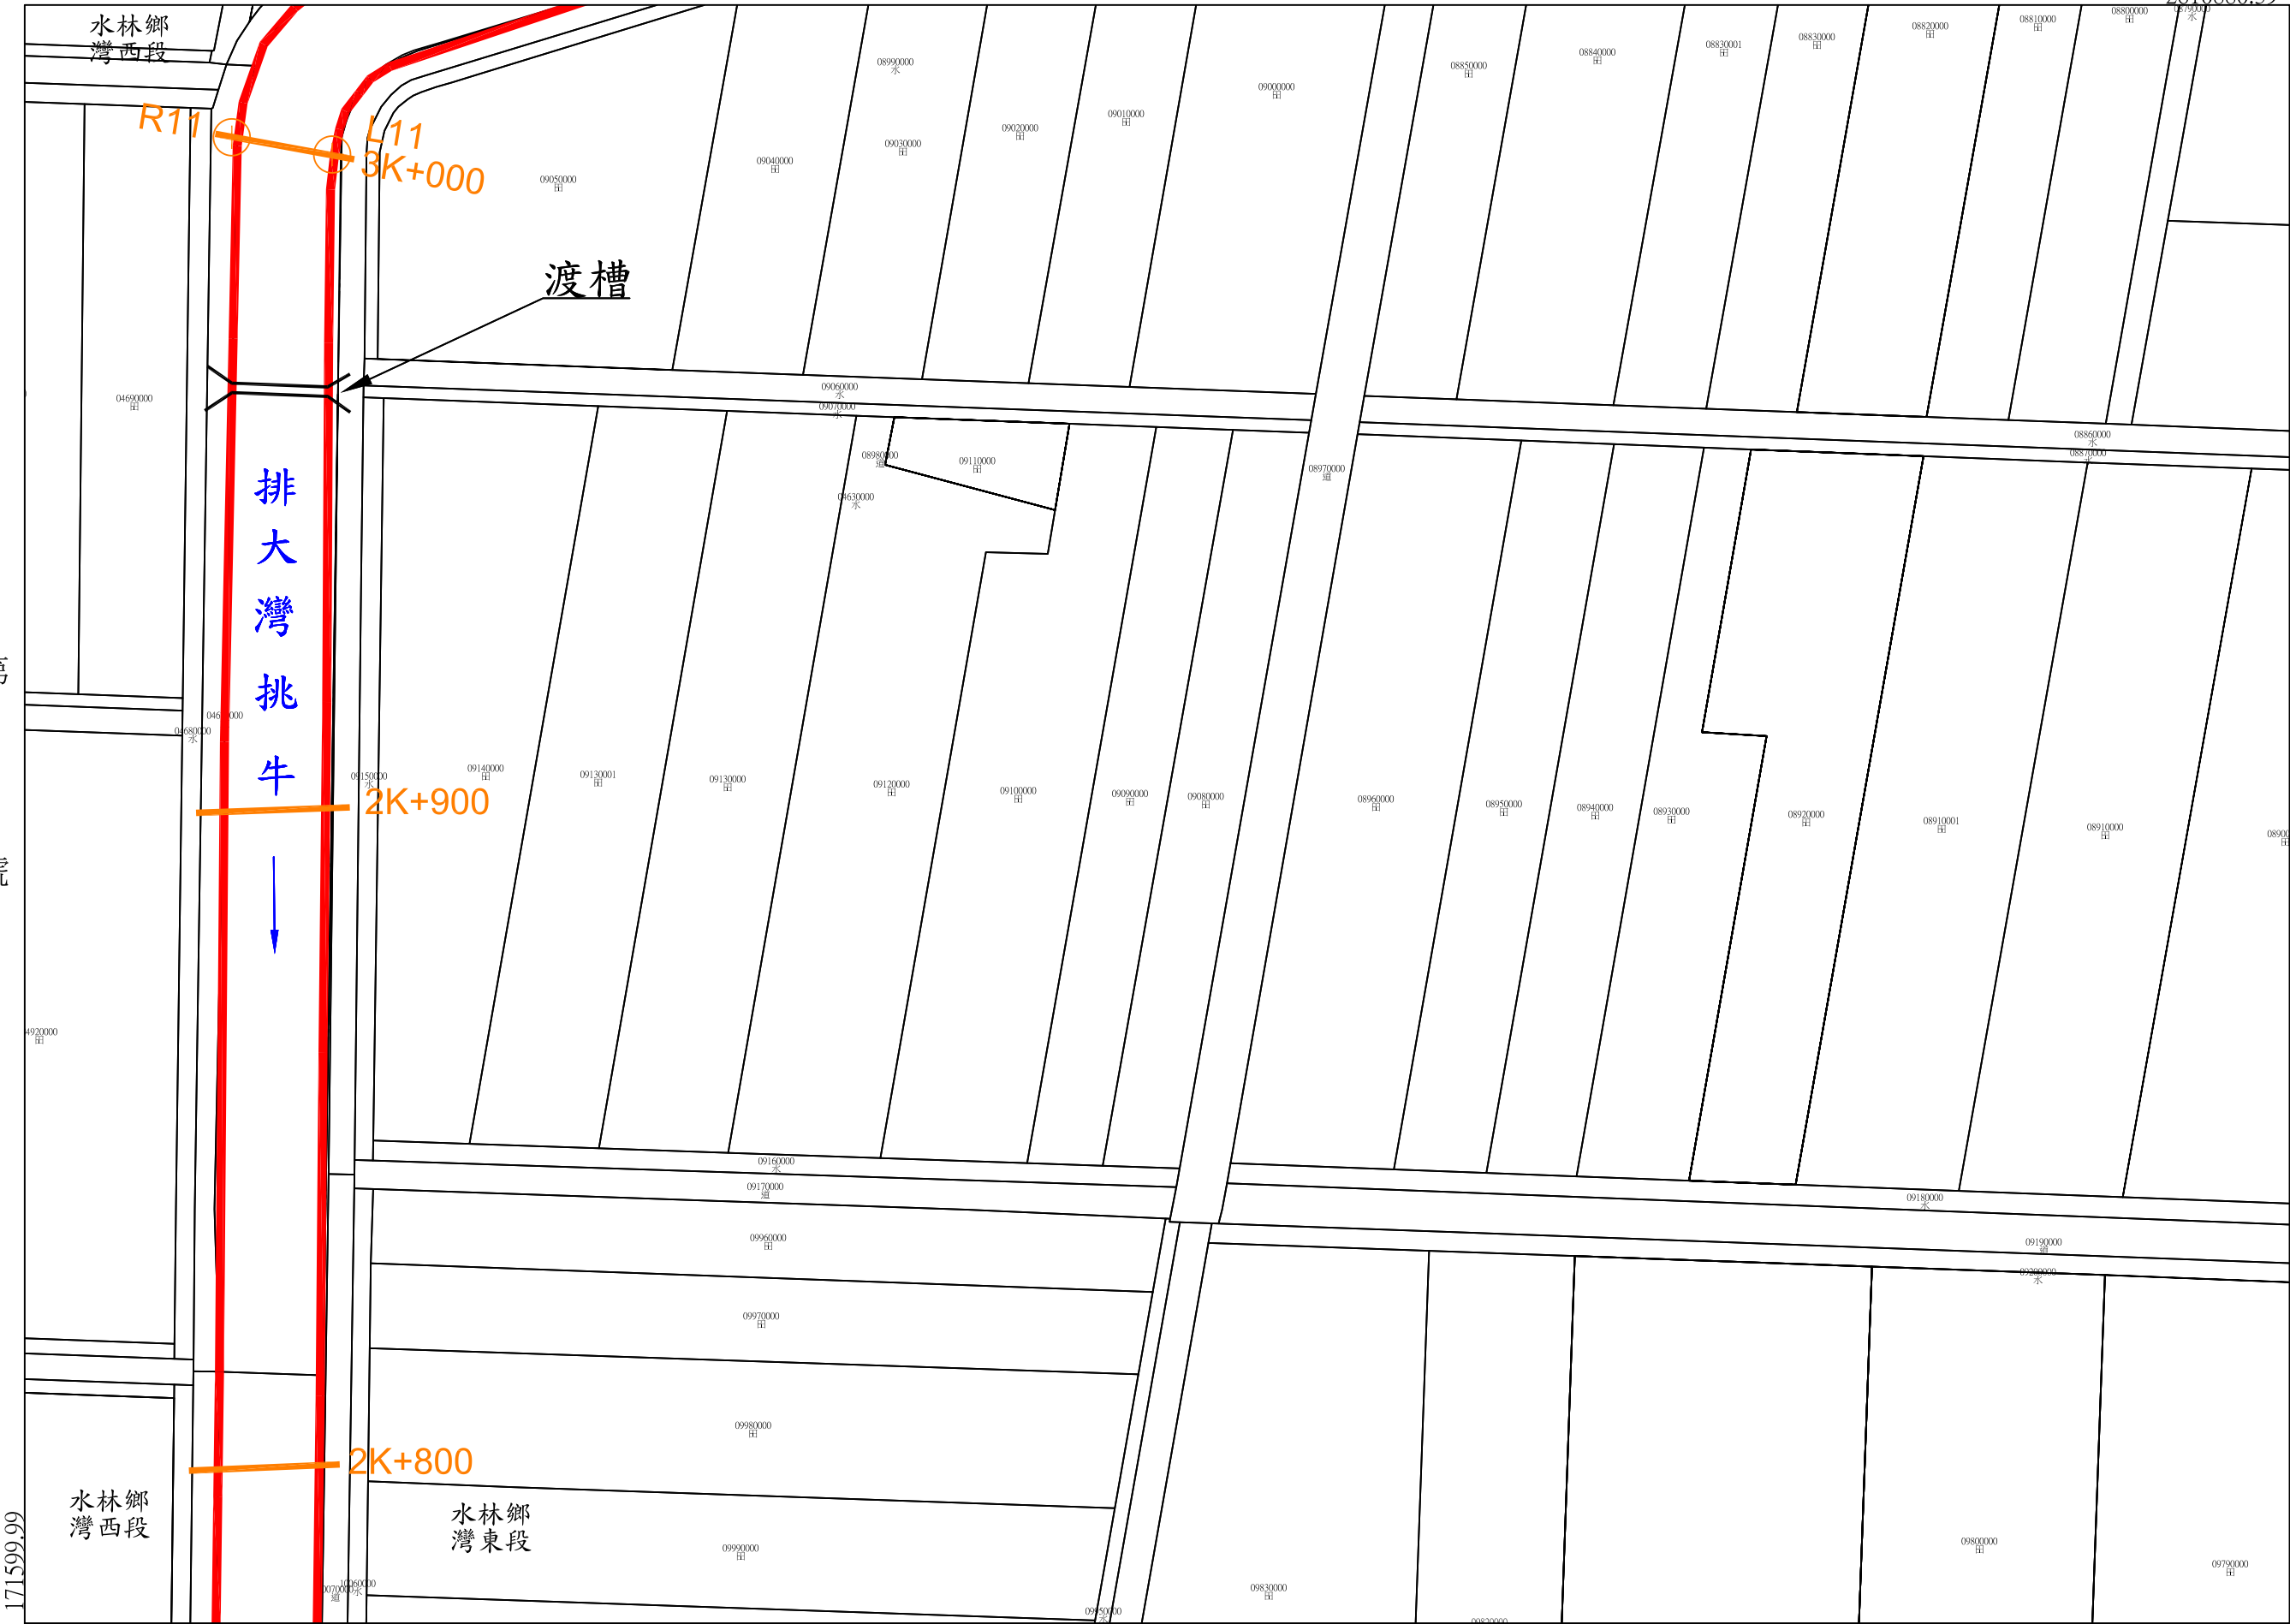

號 13 第

比例尺：1/1000

坐標系統：TWD97

年 月 日核定公告

第 號

第 號

水林鄉 灣西段

水林鄉 灣東段

牛挑灣大排用地範圍線

第 15 號


雲林縣
雲林鄉
灣西段

第 號

171949.99

第 16 號

土地實際位置應以地政機關複丈成果為準，實際地籍圖形應以地政機關核發之謄本為準 2611130.39

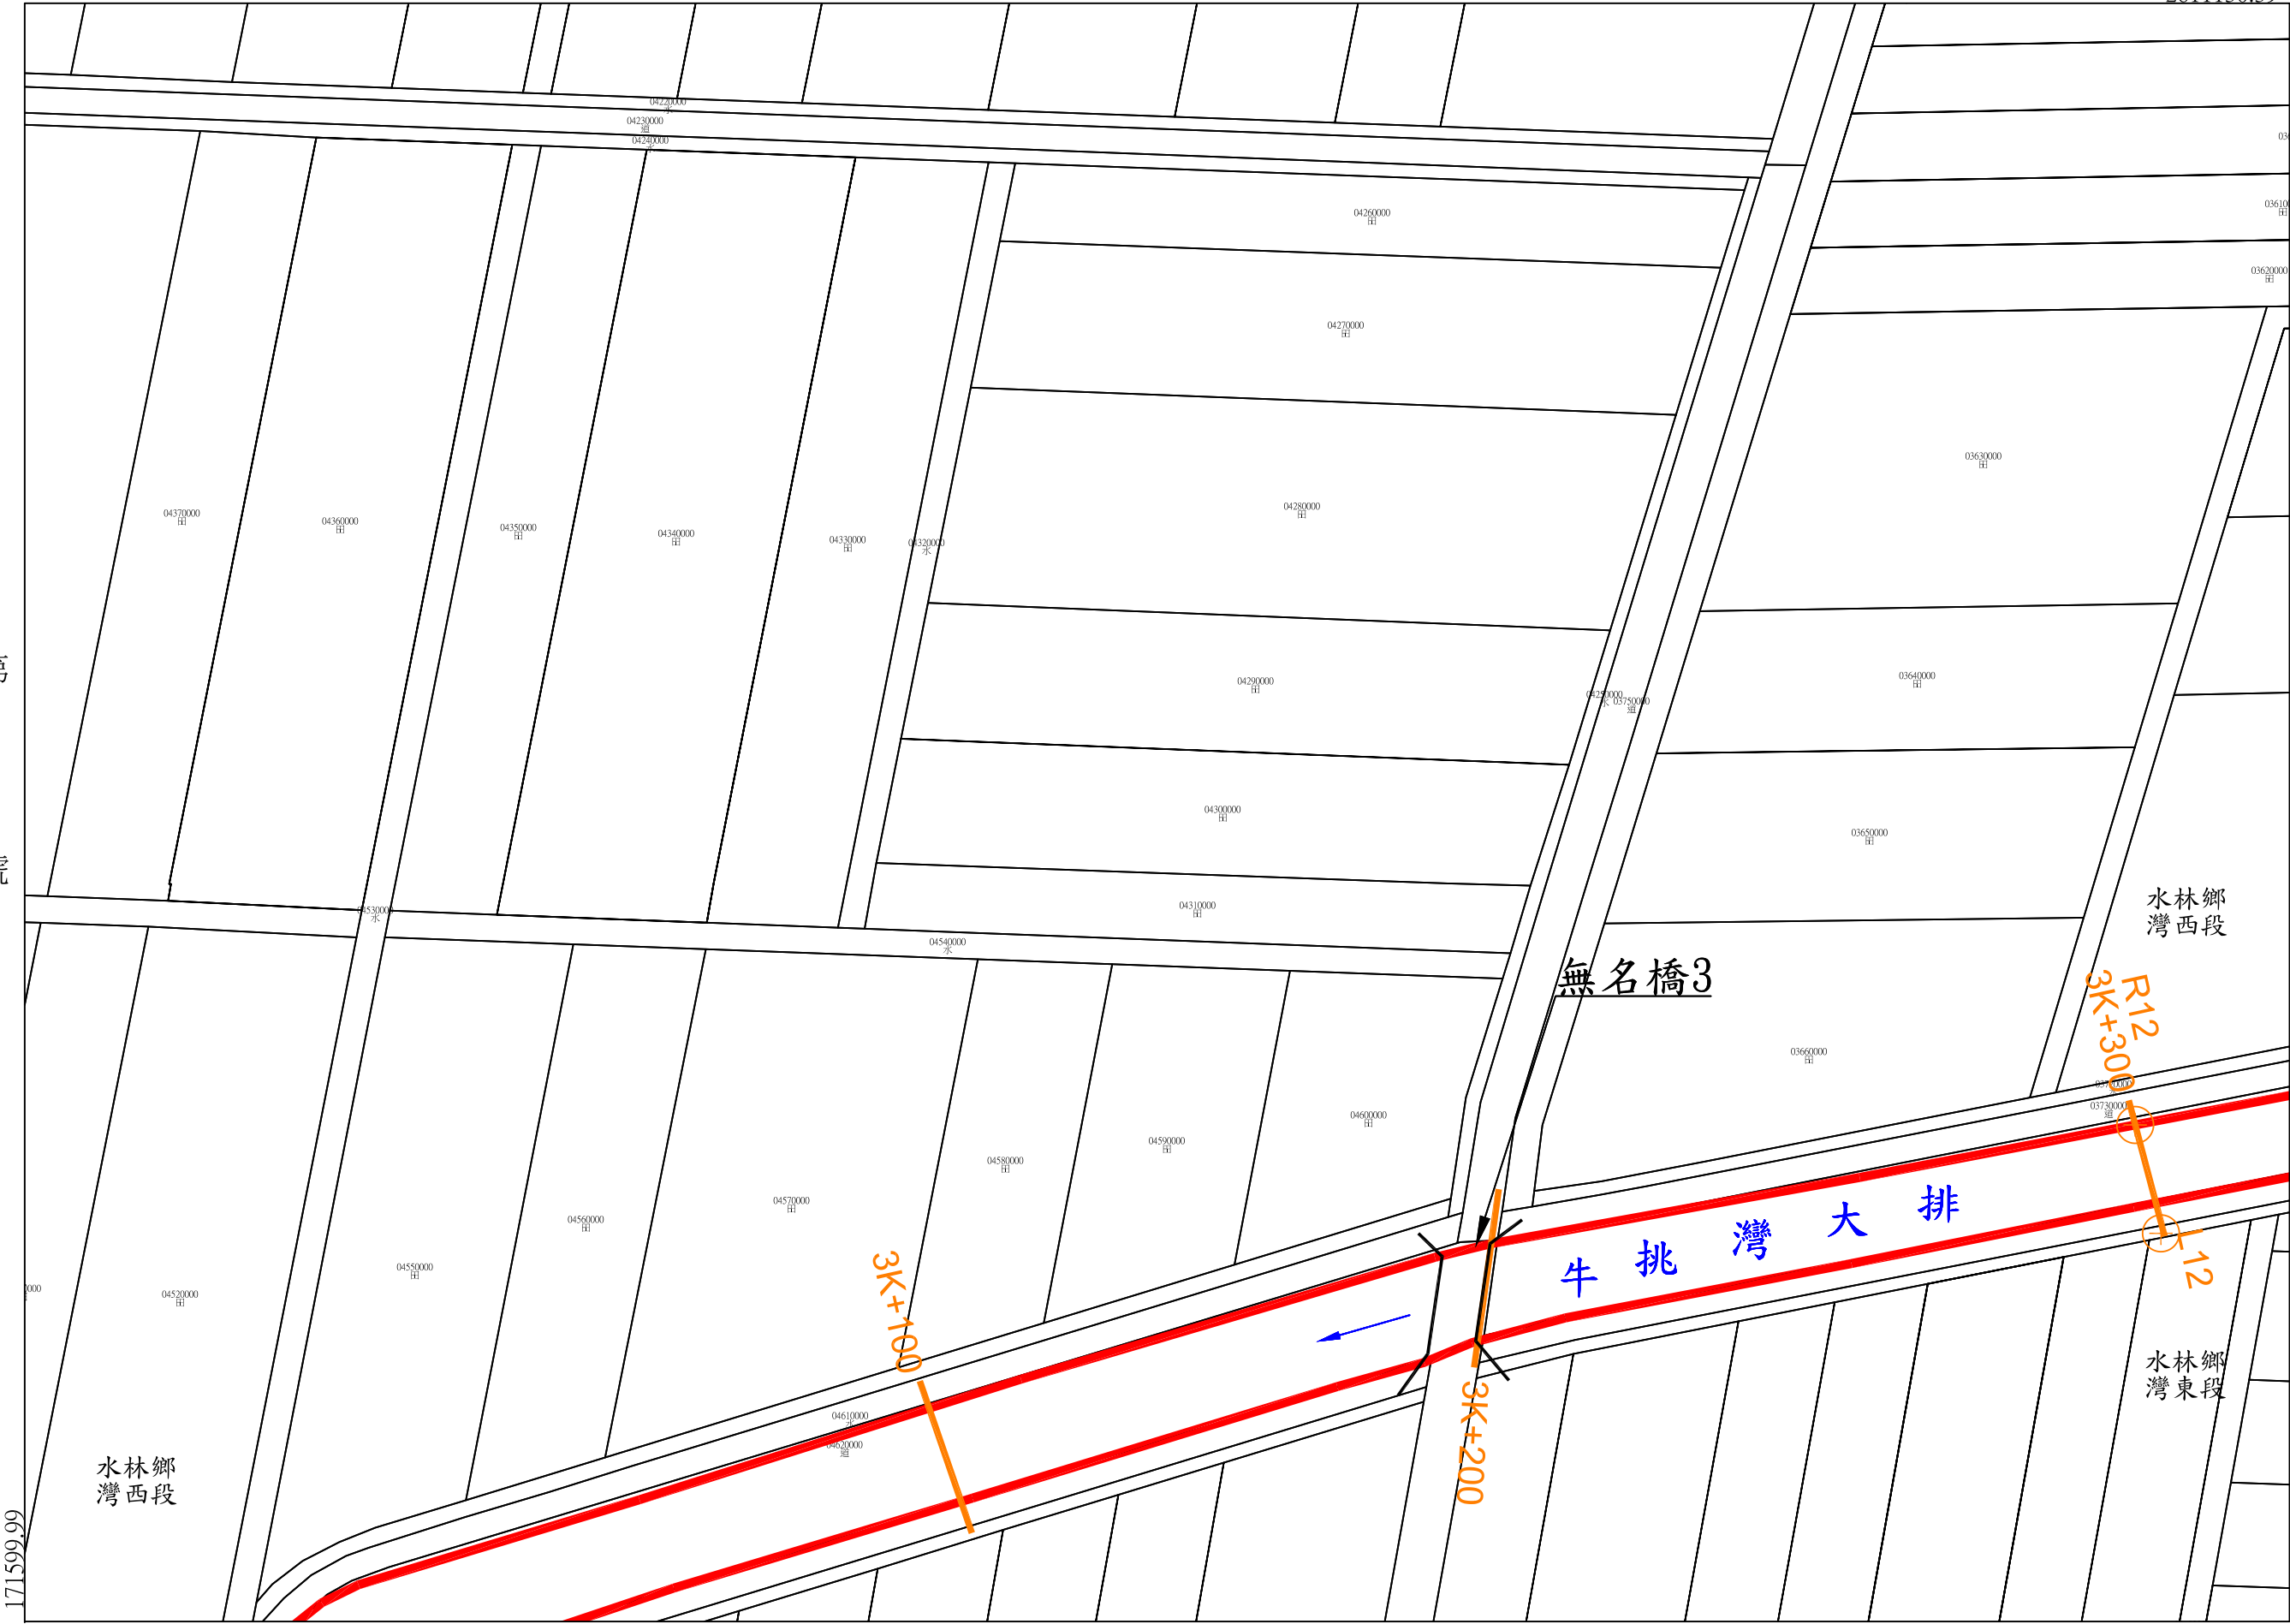

第 號

171599.99

2610880.39

年 月 日核定公告

號 14 第

比例尺：1/1000

坐標系統：TWD97


牛挑灣大排用地範圍線

第 16 號

雲林縣
雲林鄉
灣西段

第 號

土地實際位置應以地政機關複丈成果為準，實際地籍圖形應以地政機關核發之謄本為準 2611130.39

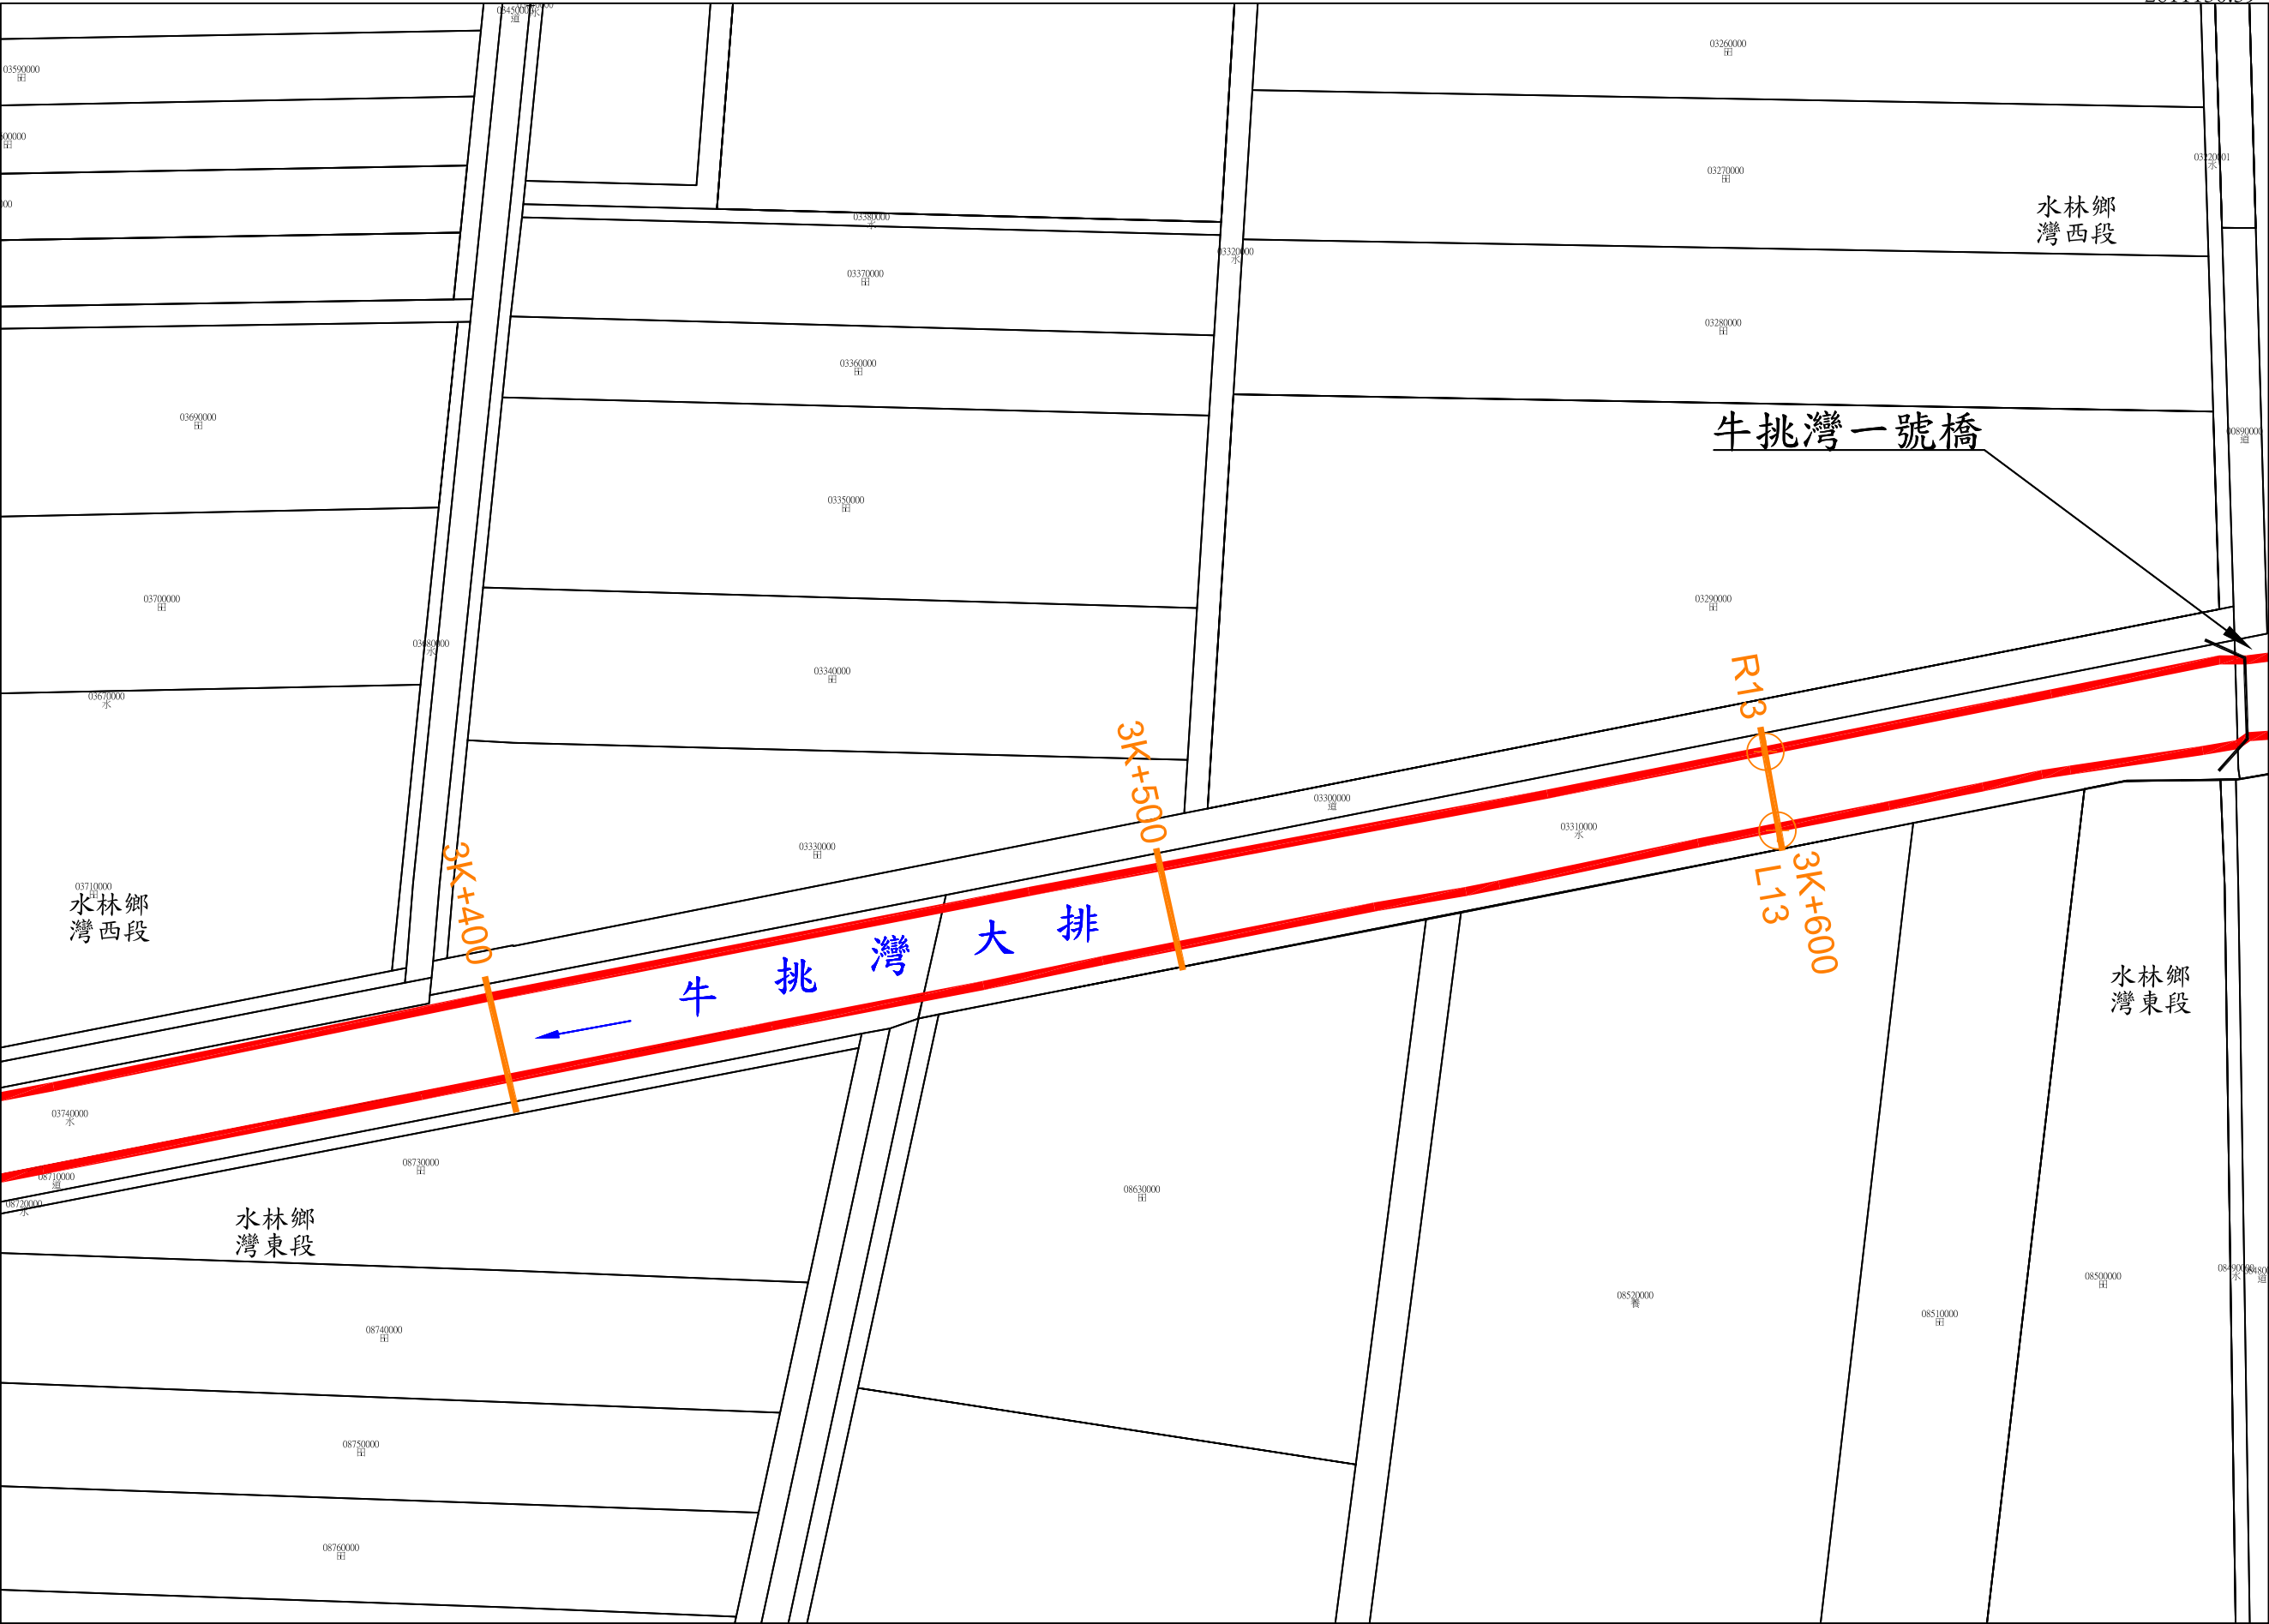

第 15 號

第 17 號

年 月 日核定公告

號 第

比例尺：1/1000

坐標系統：TWD97

2610880.39

172299.99

171949.99

牛挑灣大排用地範圍線

第 17 號

雲林縣


水林鄉

灣西段

第

號

土地實際位置應以地政機關複丈成果為準，實際地籍圖形應以地政機關核發之謄本為準 2611130.39

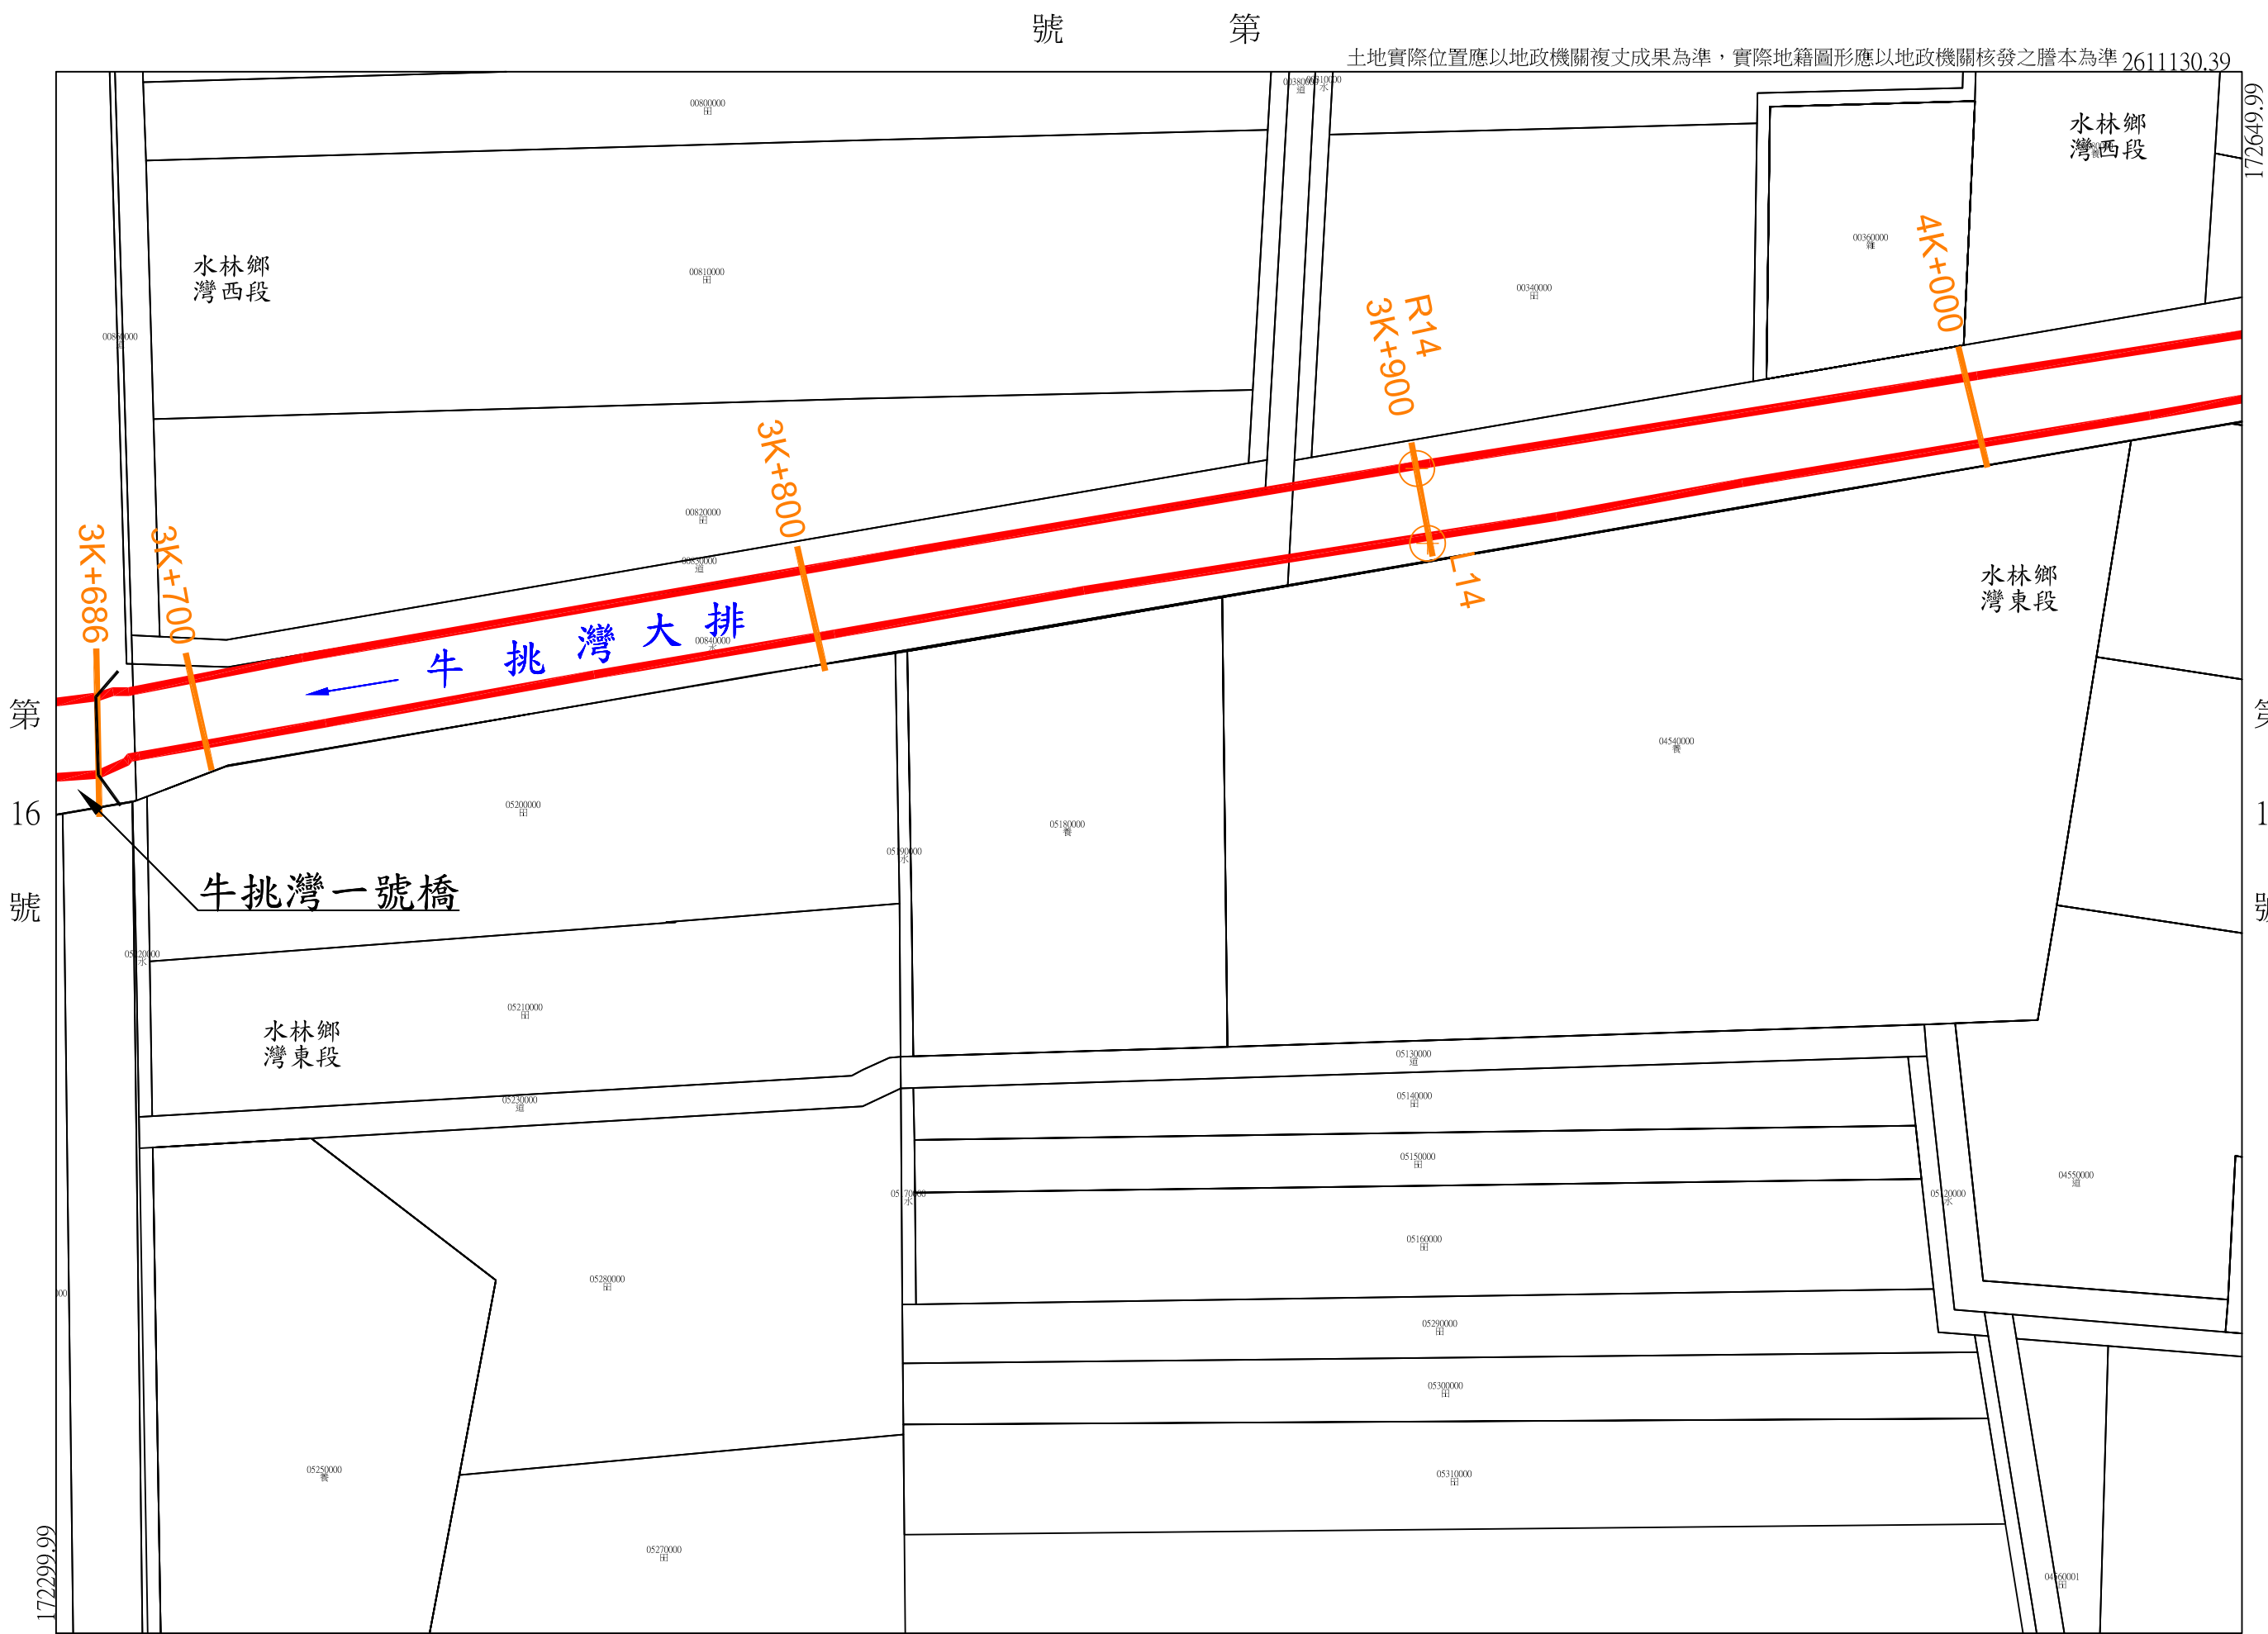

年 月 日核定公告

號 第

比例尺：1/1000

坐標系統：TWD97

號

牛挑灣大排用地範圍線

第 18 號

雲林縣


雲林鄉

灣東西段

第

號

土地實際位置應以地政機關複丈成果為準，實際地籍圖形應以地政機關核發之謄本為準 2611130.39

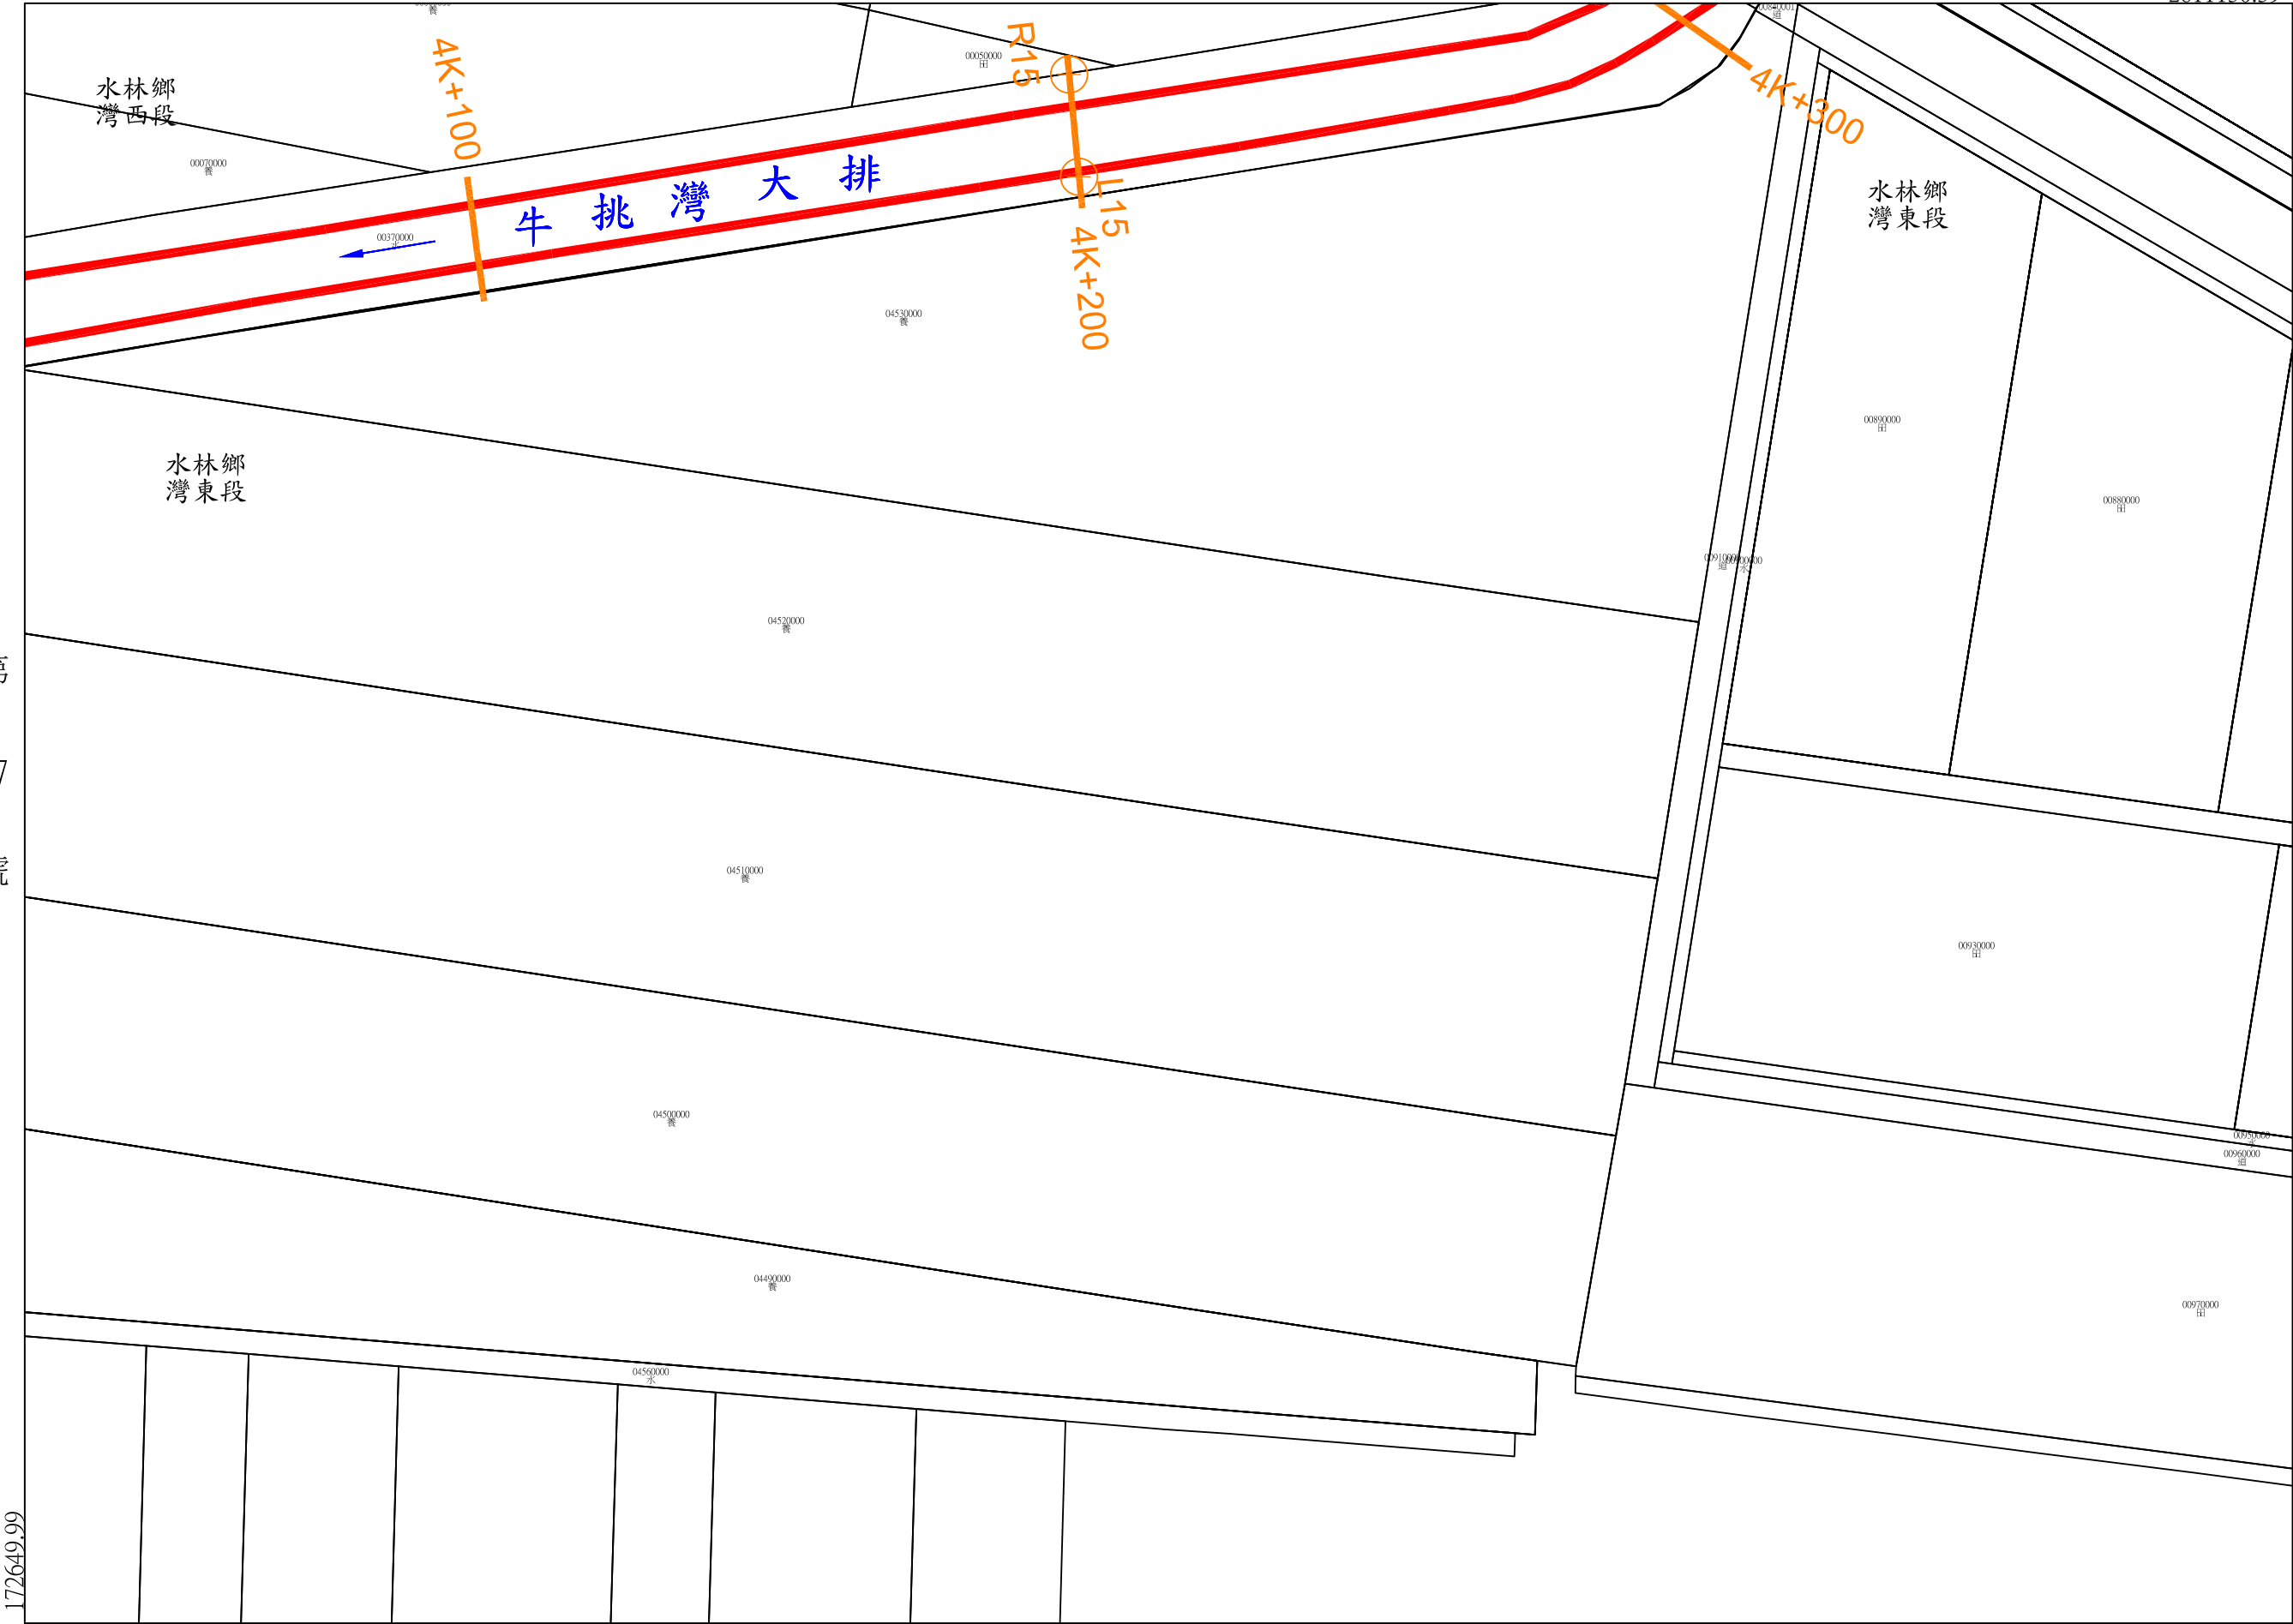

第 17 號

第 18 號

2610880.39

年 月 日核定公告

號 第

比例尺：1/1000

坐標系統：TWD97

牛挑灣大排用地範圍線


第 19 號

雲林縣
雲林鄉
東興段
灣西段

第 號

土地實際位置應以地政機關複丈成果為準，實際地籍圖形應以地政機關核發之謄本為準 2611380.39

第 號

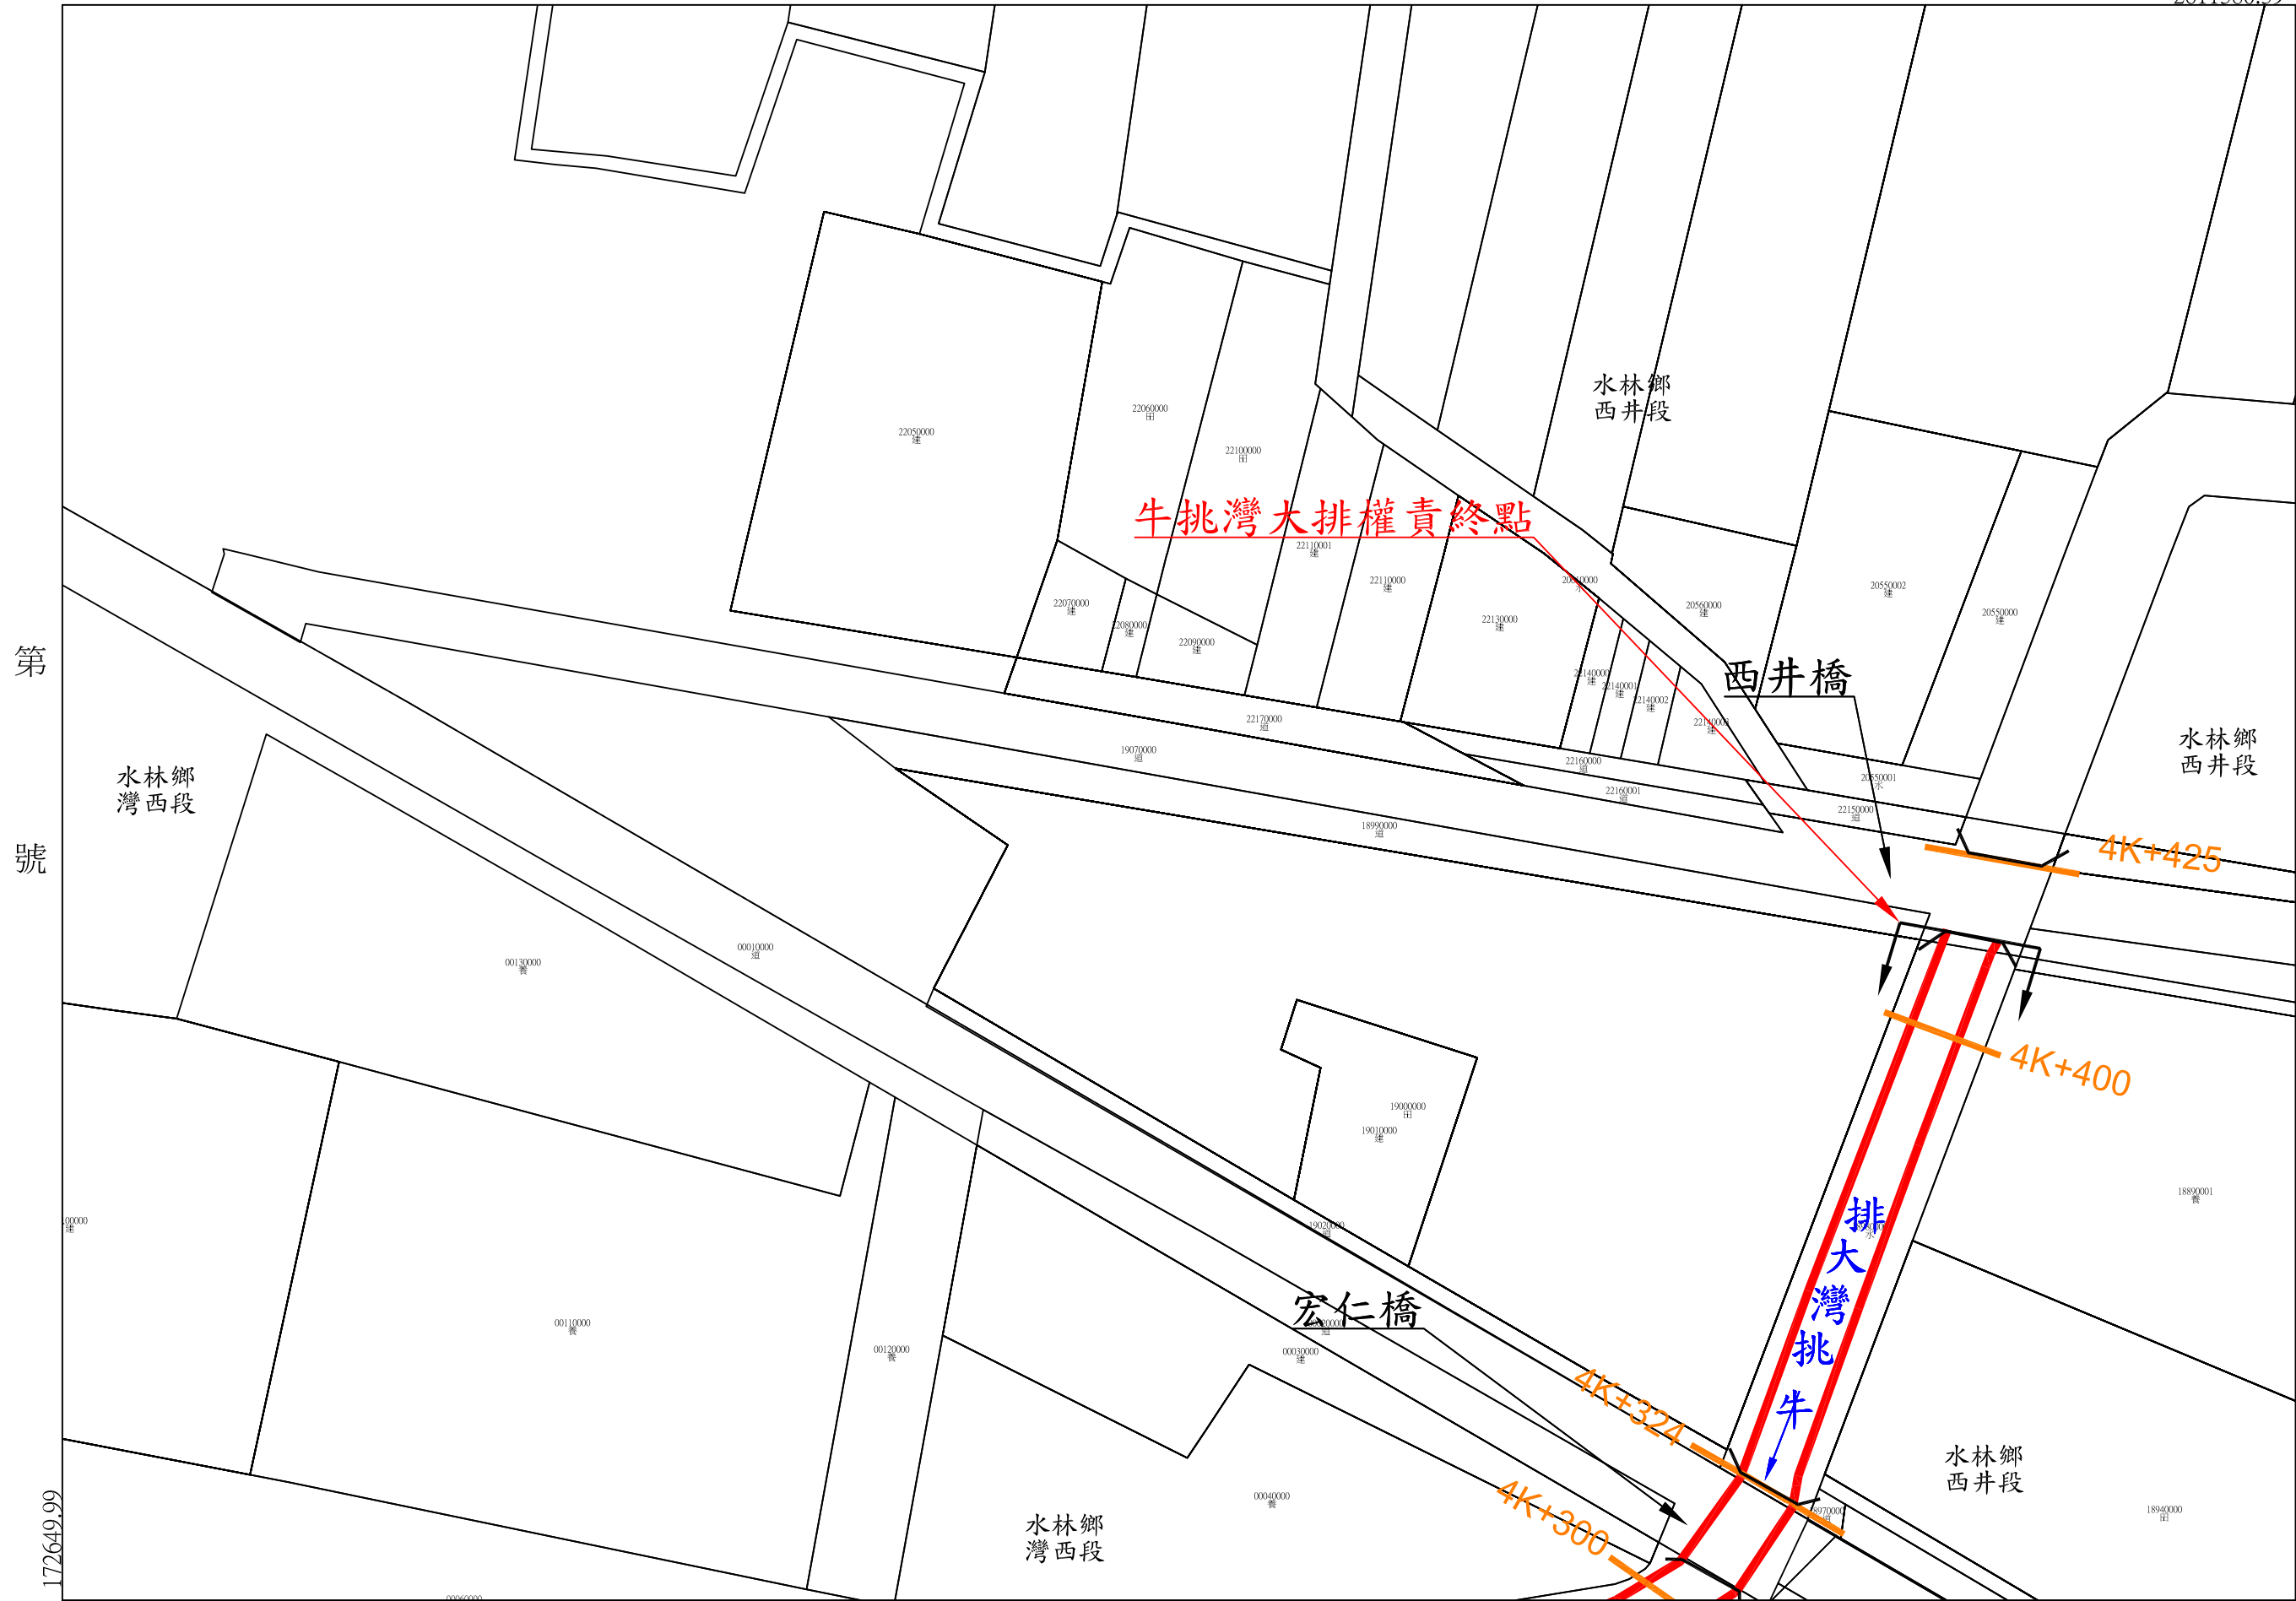

第 號

第 號

年 月 日核定公告

第 18 號

比例尺：1/1000

坐標系統：TWD97