



延潭排水系統-延潭大排

用地範圍線圖

雲林縣政府


中華民國 107 年 09 月

圖		例	
	用地範圍線		水流方向
	斷面樁		滯洪池
	橋樑		抽水站

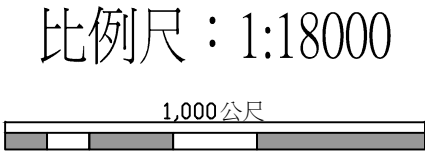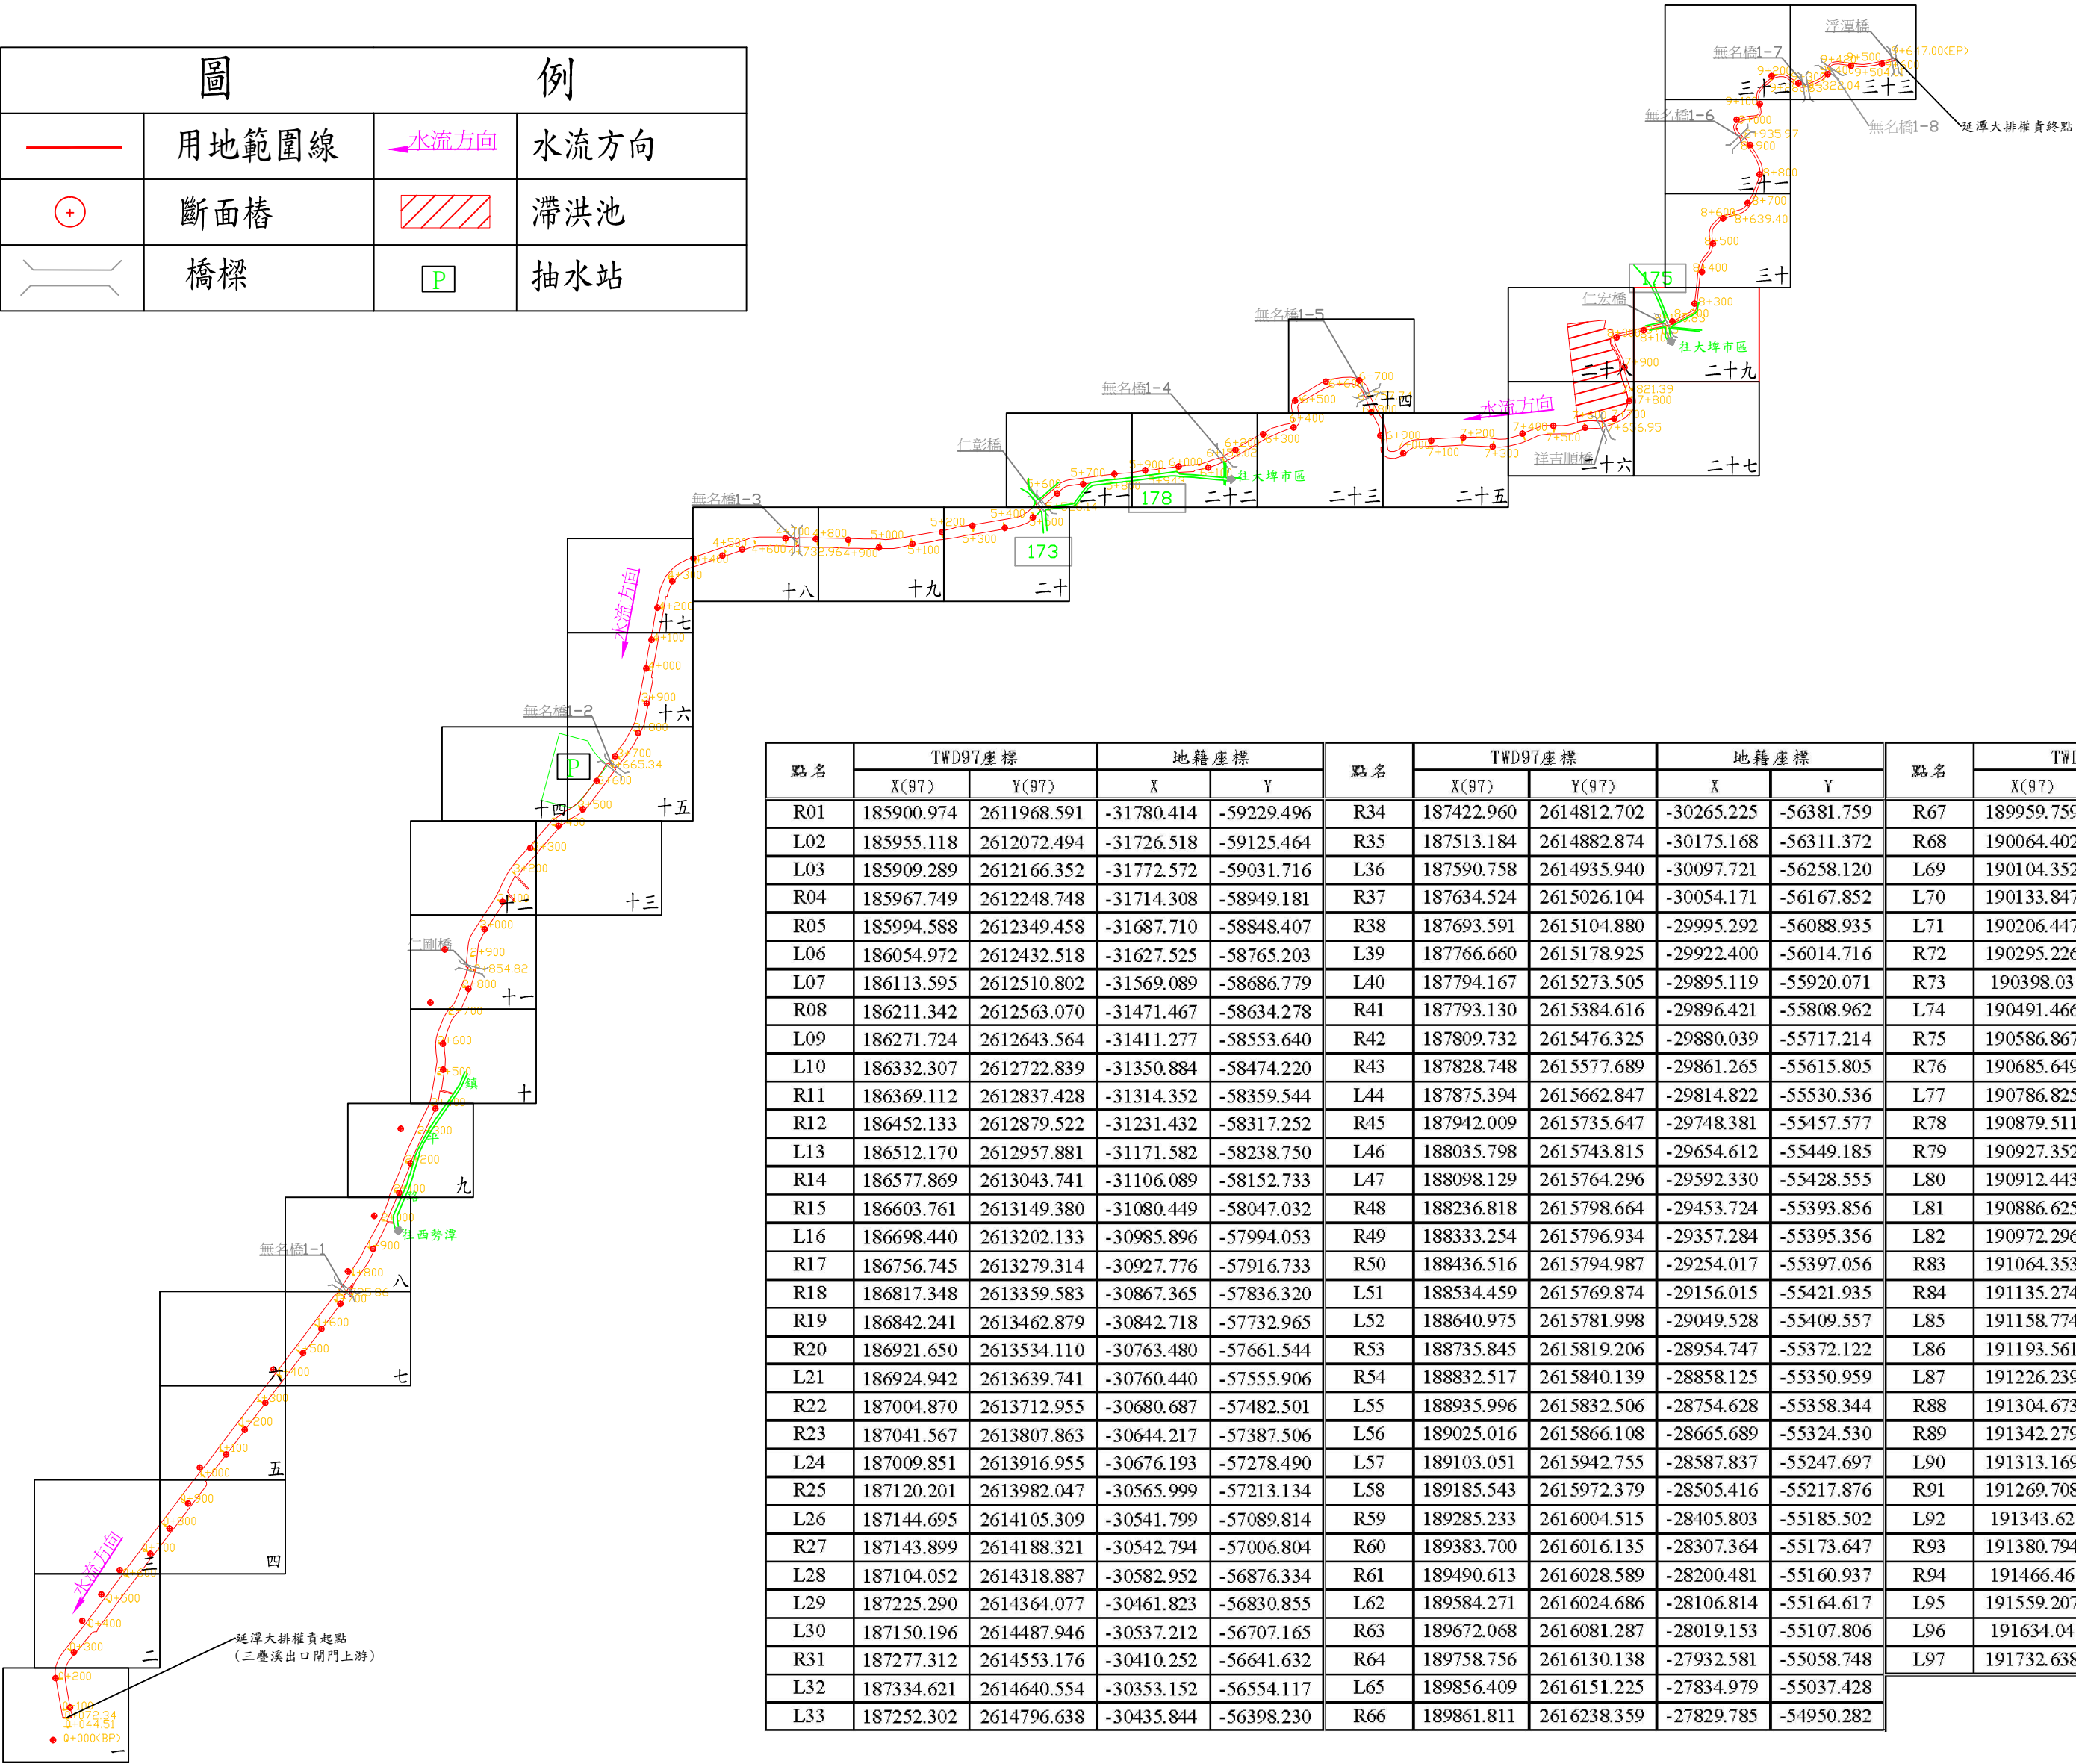

點名	TWD97座標		地籍座標		點名	TWD97座標		地籍座標		點名	TWD97座標		地籍座標	
	X(97)	Y(97)	X	Y		X(97)	Y(97)	X	Y		X(97)	Y(97)	X	Y
R01	185900.974	2611968.591	-31780.414	-59229.496	R34	187422.960	2614812.702	-30265.225	-56381.759	R67	189959.759	2616298.219	-27731.98	-54890.188
L02	185955.118	2612072.494	-31726.518	-59125.464	R35	187513.184	2614882.874	-30175.168	-56311.372	R68	190064.402	2616302.485	-27627.348	-54885.672
L03	185909.289	2612166.352	-31772.572	-59031.716	L36	187590.758	2614935.940	-30097.721	-56258.120	L69	190104.352	2616201.05	-27587.156	-54987.011
R04	185967.749	2612248.748	-31714.308	-58949.181	R37	187634.524	2615026.104	-30054.171	-56167.852	L70	190133.847	2616126.668	-27557.483	-55061.323
R05	185994.588	2612349.458	-31687.710	-58848.407	R38	187693.591	2615104.880	-29995.292	-56088.935	L71	190206.447	2616069.967	-27484.748	-55117.85
L06	186054.972	2612432.518	-31627.525	-58765.203	L39	187766.660	2615178.925	-29922.400	-56014.716	R72	190295.226	2616111.127	-27396.068	-55076.478
L07	186113.595	2612510.802	-31569.089	-58686.779	L40	187794.167	2615273.505	-29895.119	-55920.071	R73	190398.03	2616120.662	-27293.287	-55066.698
R08	186211.342	2612563.070	-31471.467	-58634.278	R41	187793.130	2615384.616	-29896.421	-55808.962	L74	190491.466	2616091.346	-27199.781	-55095.79
L09	186271.724	2612643.564	-31411.277	-58553.640	R42	187809.732	2615476.325	-29880.039	-55717.214	R75	190586.867	2616132.844	-27104.479	-55054.065
L10	186332.307	2612722.839	-31350.884	-58474.220	R43	187828.748	2615577.689	-29861.265	-55615.805	R76	190685.649	2616158.493	-27005.759	-55028.18
R11	186369.112	2612837.428	-31314.352	-58359.544	L44	187875.394	2615662.847	-29814.822	-55530.536	L77	190786.825	2616152.022	-26904.568	-55034.409
R12	186452.133	2612879.522	-31231.432	-58317.252	R45	187942.009	2615735.647	-29748.381	-55457.577	R78	190879.511	2616180.057	-26811.949	-55006.153
L13	186512.170	2612957.881	-31171.582	-58238.750	L46	188035.798	2615743.815	-29654.612	-55449.185	R79	190927.352	2616237.635	-26764.246	-54948.461
R14	186577.869	2613043.741	-31106.089	-58152.733	L47	188098.129	2615764.296	-29592.330	-55428.555	L80	190912.443	2616344.255	-26779.409	-54841.877
R15	186603.761	2613149.380	-31080.449	-58047.032	R48	188236.818	2615798.664	-29453.724	-55393.856	L81	190886.625	2616439.793	-26805.455	-54746.401
L16	186698.440	2613202.133	-30985.896	-57994.053	R49	188333.254	2615796.934	-29357.284	-55395.356	L82	190972.296	2616462.068	-26719.838	-54723.921
R17	186756.745	2613279.314	-30927.776	-57916.733	R50	188436.516	2615794.987	-29254.017	-55397.056	R83	191064.353	2616490.886	-26627.85	-54694.884
R18	186817.348	2613359.583	-30867.365	-57836.320	L51	188534.459	2615769.874	-29156.015	-55421.935	R84	191135.274	2616547.5	-26557.064	-54638.1
R19	186842.241	2613462.879	-30842.718	-57732.965	L52	188640.975	2615781.998	-29049.528	-55409.557	L85	191158.774	2616648.62	-26533.806	-54536.924
R20	186921.650	2613534.110	-30763.480	-57661.544	R53	188735.845	2615819.206	-28954.747	-55372.122	L86	191193.561	2616737.814	-26499.232	-54447.648
L21	186924.942	2613639.741	-30760.440	-57555.906	R54	188832.517	2615840.139	-28858.125	-55350.959	L87	191226.239	2616818.664	-26466.747	-54366.72
R22	187004.870	2613712.955	-30680.687	-57482.501	L55	188935.996	2615832.506	-28754.628	-55358.344	R88	191304.673	2616867.42	-26388.43	-54317.777
R23	187041.567	2613807.863	-30644.217	-57387.506	L56	189025.016	2615866.108	-28665.689	-55324.530	R89	191342.279	2616959.499	-26351.044	-54225.608
L24	187009.851	2613916.955	-30676.193	-57278.490	L57	189103.051	2615942.755	-28587.837	-55247.697	L90	191313.169	2617052.975	-26380.377	-54132.202
R25	187120.201	2613982.047	-30565.999	-57213.134	L58	189185.543	2615972.379	-28505.416	-55217.876	R91	191269.708	2617133.343	-26424.03	-54051.938
L26	187144.695	2614105.309	-30541.799	-57089.814	R59	189285.233	2616004.515	-28405.803	-55185.502	L92	191343.62	2617184.431	-26350.24	-54000.674
R27	187143.899	2614188.321	-30542.794	-57006.804	R60	189383.700	2616016.135	-28307.364	-55173.647	R93	191380.794	2617272.642	-26313.277	-53912.374
L28	187104.052	2614318.887	-30582.952	-56876.334	R61	189490.613	2616028.589	-28200.481	-55160.937	R94	191466.46	2617250.134	-26227.557	-53934.677
L29	187225.290	2614364.077	-30461.823	-56830.855	L62	189584.271	2616024.686	-28106.814	-55164.617	L95	191559.207	2617278.536	-26134.878	-53906.054
L30	187150.196	2614487.946	-30537.212	-56707.165	R63	189672.068	2616081.287	-28019.153	-55107.806	L96	191634.04	2617305.722	-26060.11	-53878.689
R31	187277.312	2614553.176	-30410.252	-56641.632	R64	189758.756	2616130.138	-27932.581	-55058.748	L97	191732.638	2617311.713	-25961.527	-53872.463
L32	187334.621	2614640.554	-30353.152	-56554.117	L65	189856.409	2616151.225	-27834.979	-55037.428					
L33	187252.302	2614796.638	-30435.844	-56398.230	R66	189861.811	2616238.359	-27829.785	-54950.282					

延潭大排斷面樁一覽圖(表)

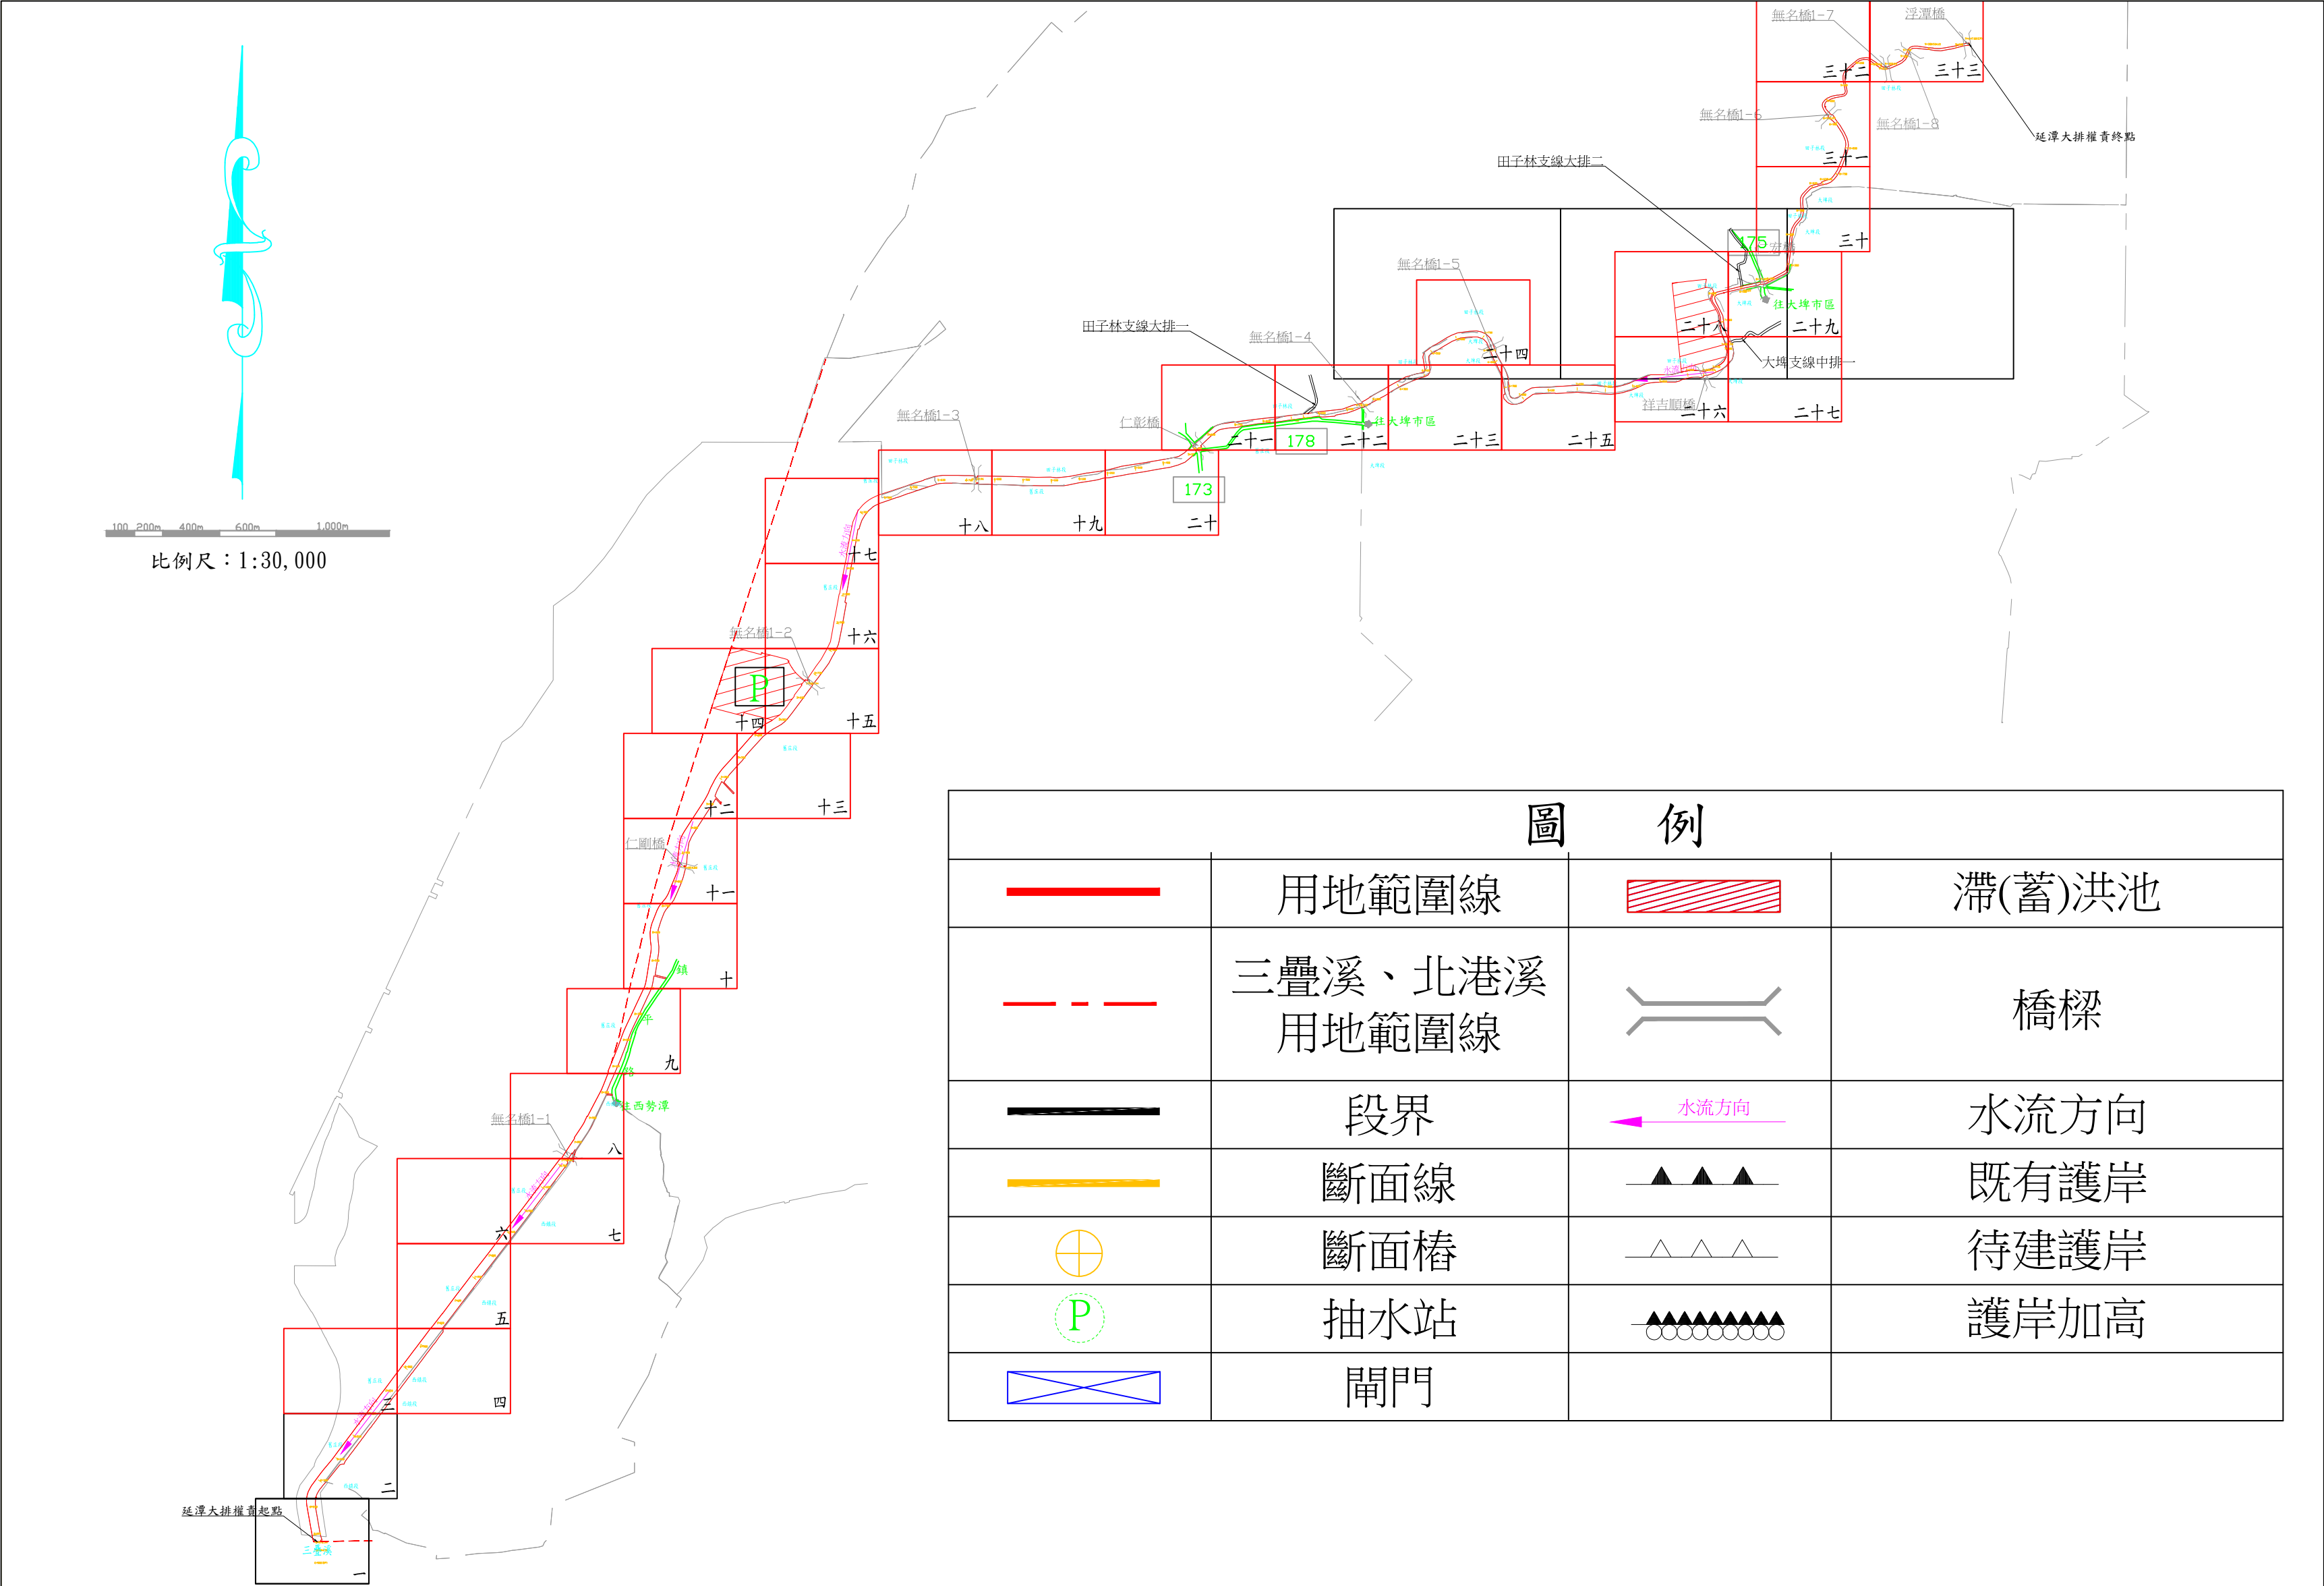

延潭大排圖籍接續一覽圖

延潭大排地籍套繪圖 第一號

雲林
縣市
大埤鄉
西鎮
段

土地實際位置應以地政機關複丈成果為準，
實際地籍圖形應以地政機關核發之謄本為準

第二號


第
號

第
號

年 月 日核定公告

比例尺：1/1000

坐標系統：TWD97

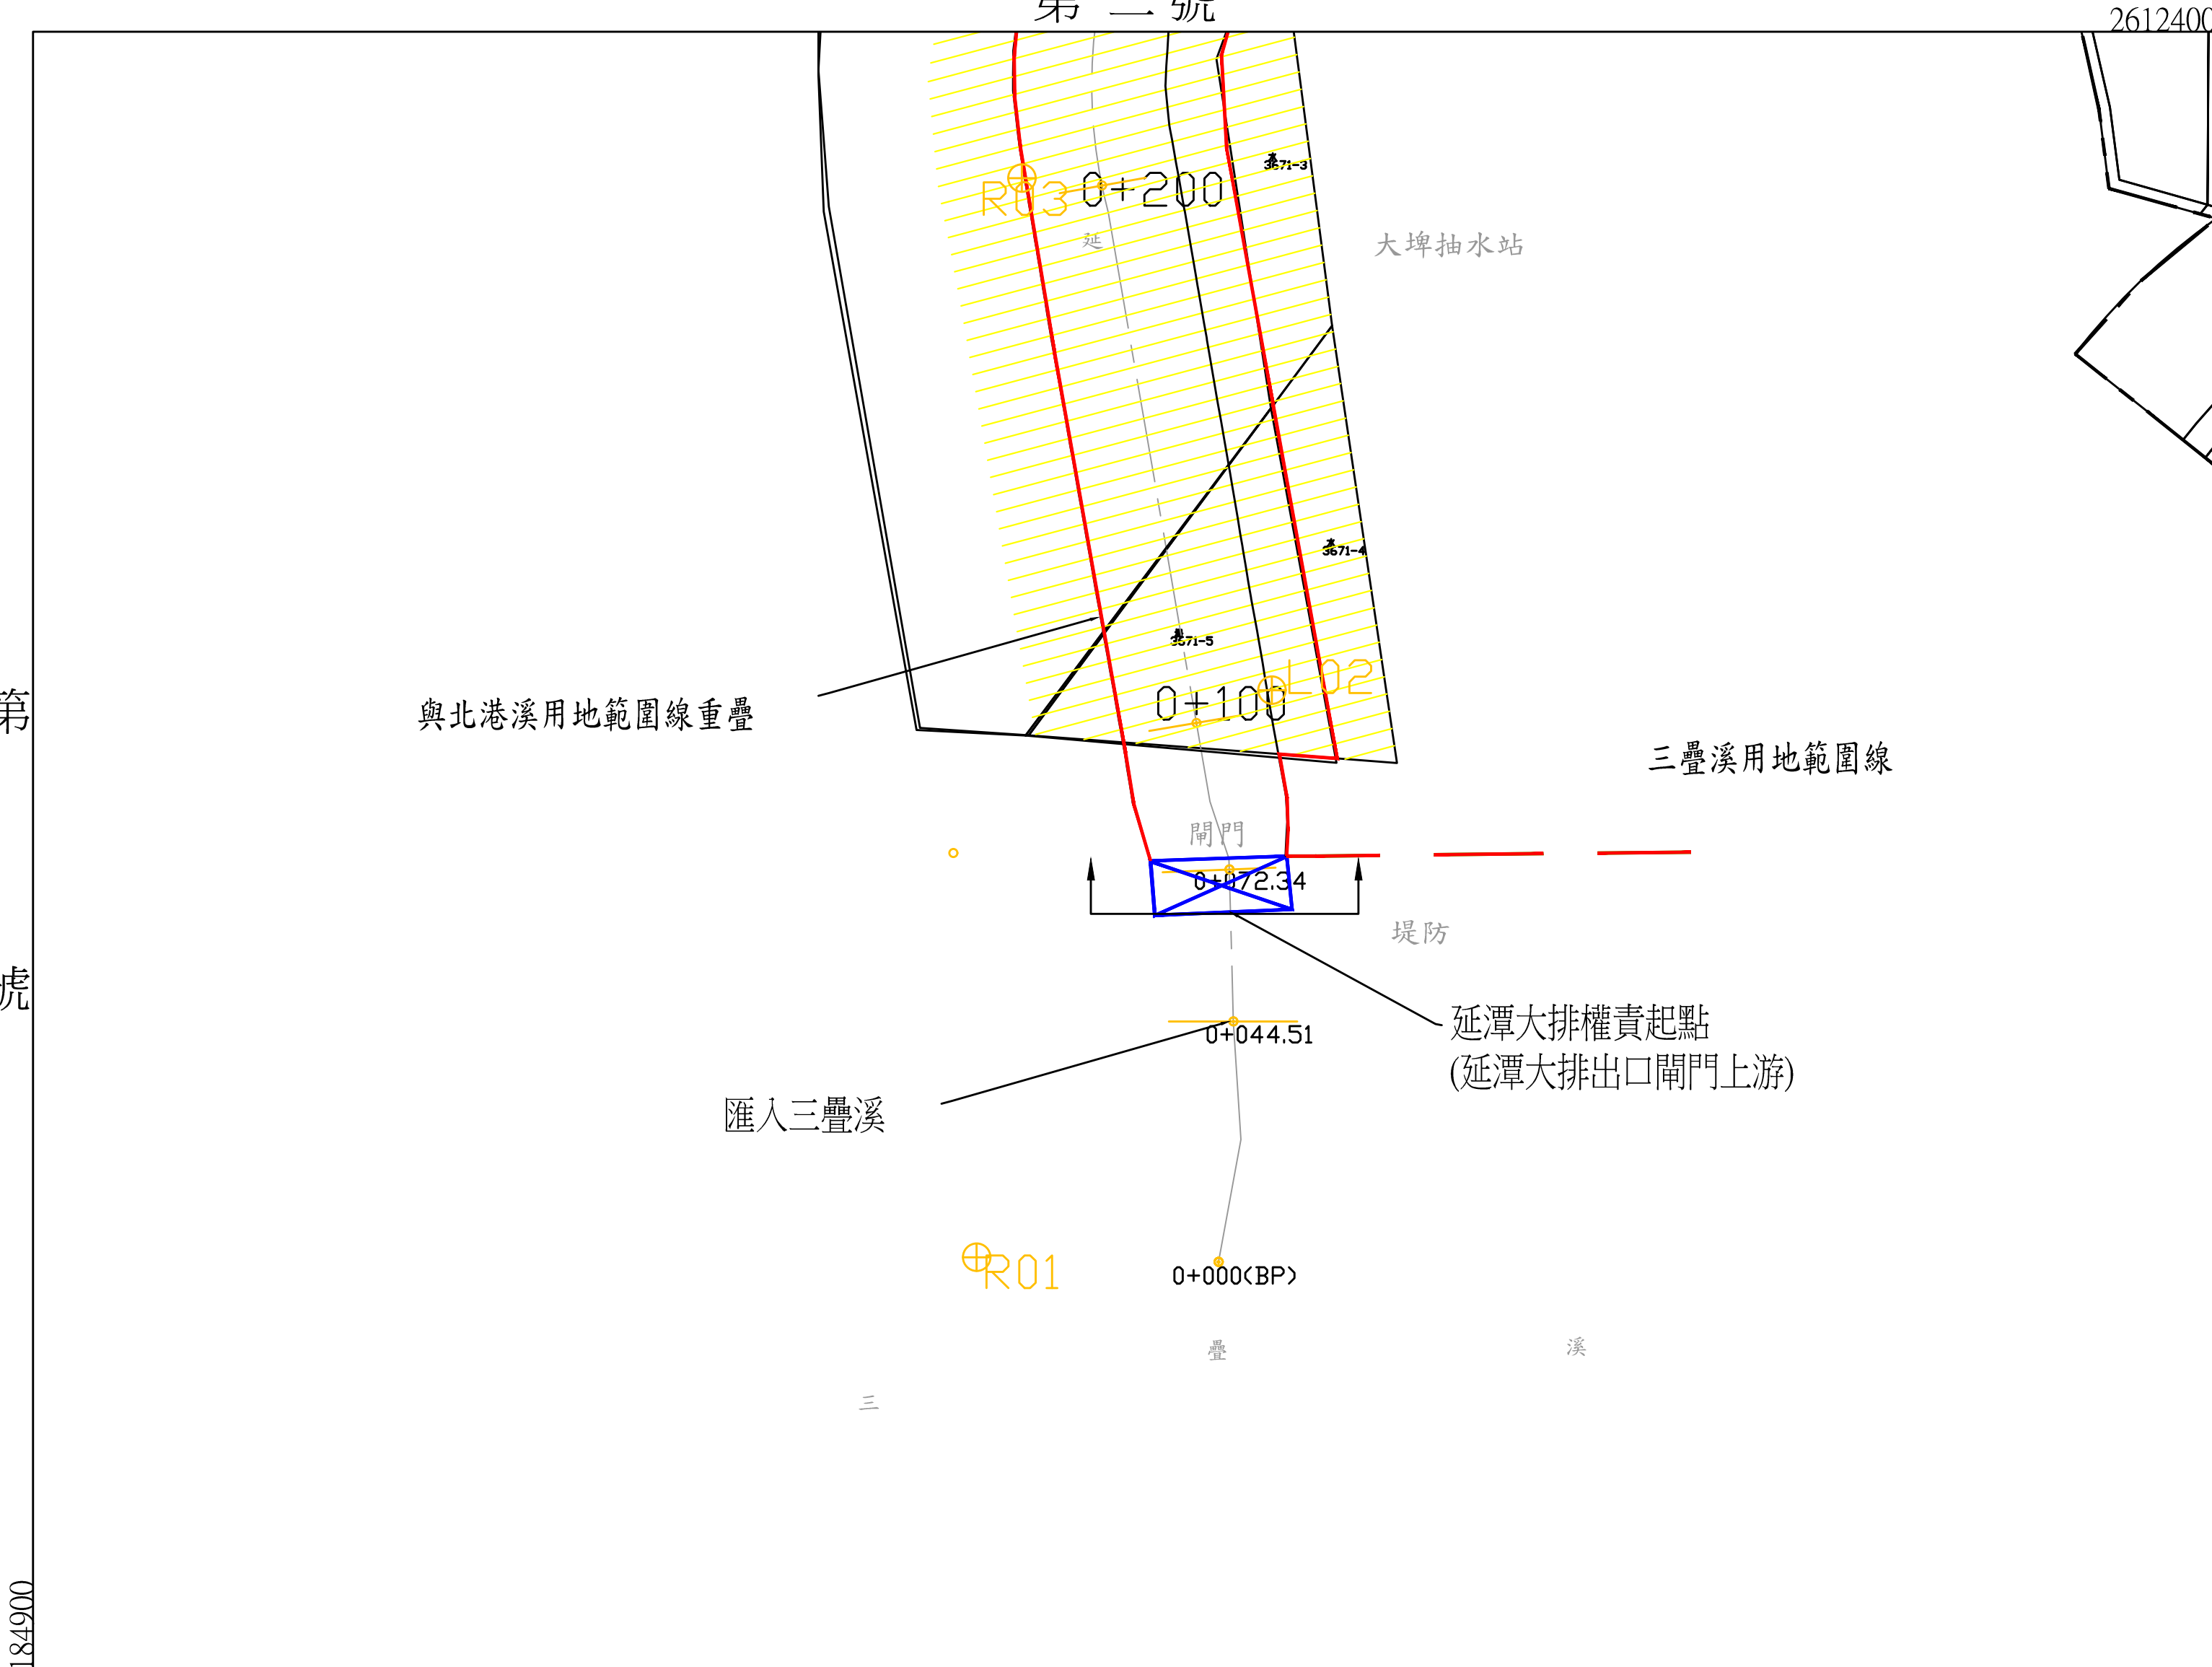


延潭大排地籍套繪圖 第二號

雲林縣大埤鄉西鎮段
舊庄

土地實際位置應以地政機關複丈成果為準，
實際地籍圖形應以地政機關核發之謄本為準

第三號

第一號

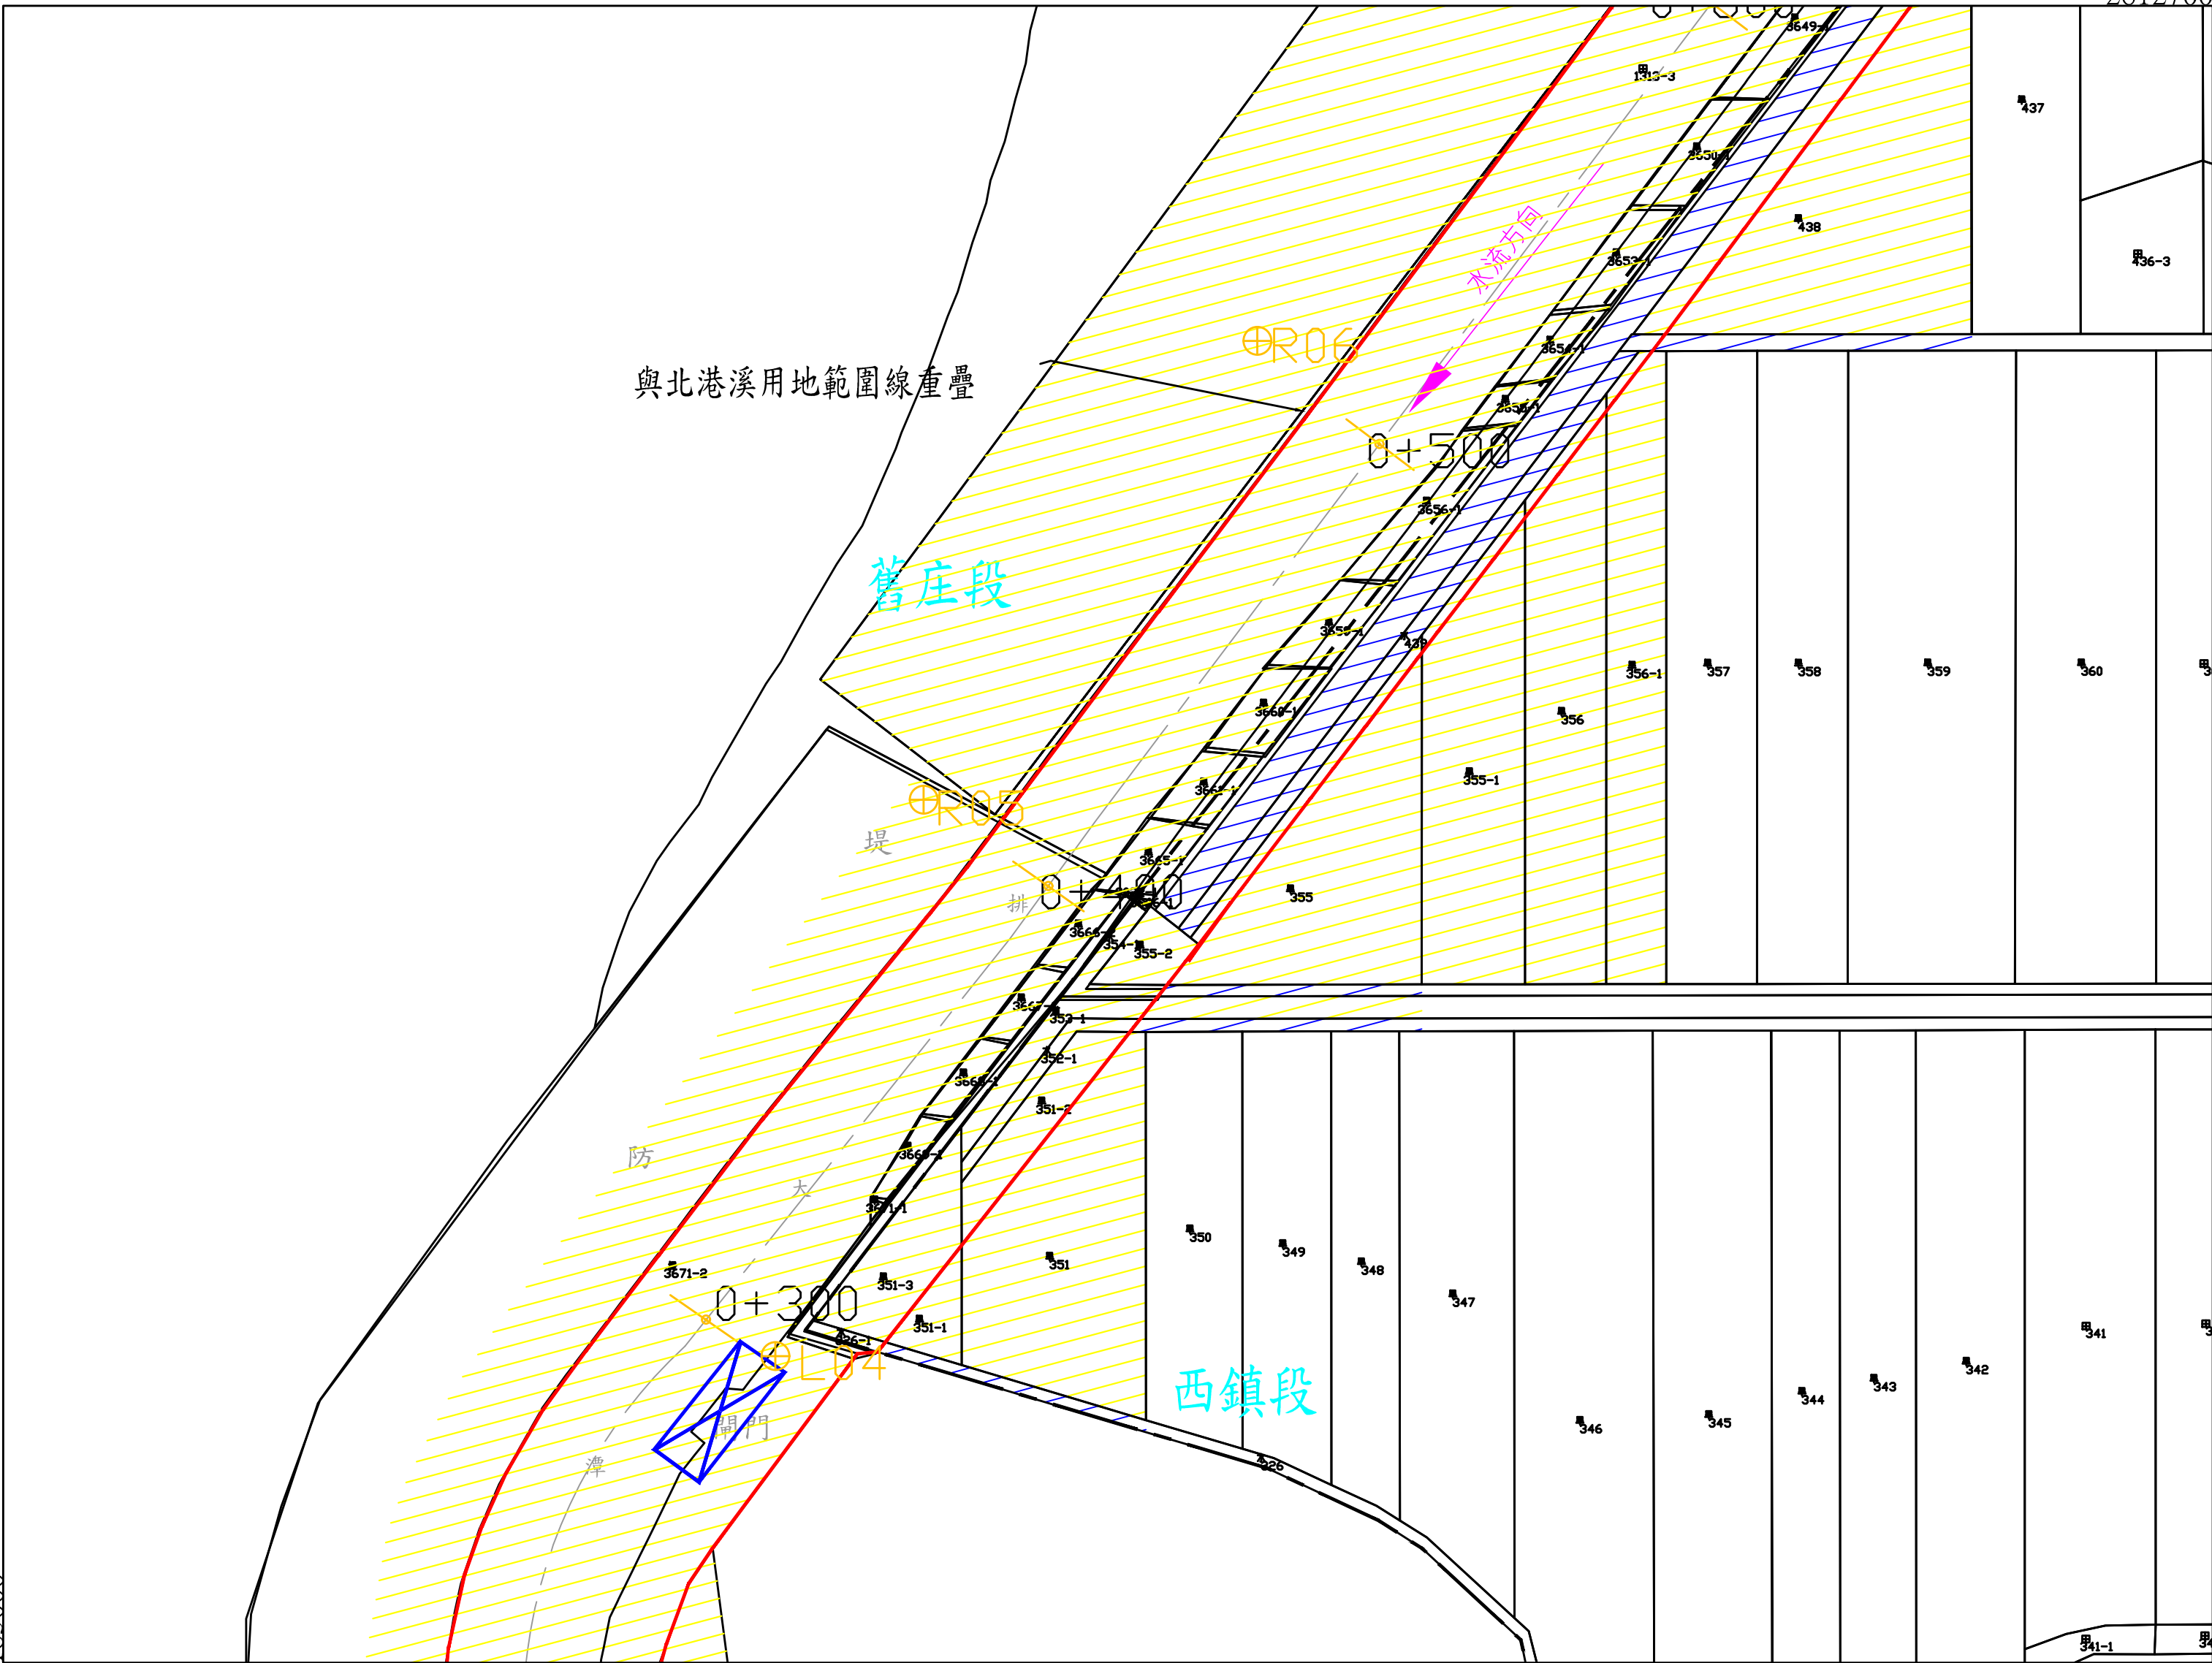

第
號

第
號

年 月 日核定公告

比例尺：1/1000

坐標系統：TWD97

延潭大排地籍套繪圖第三號

雲林縣大埤鄉
舊庄西鎮段

土地實際位置應以地政機關複丈成果為準，
實際地籍圖形應以地政機關核發之謄本為準

第 號

2613000
185400

第 號

第四號

舊庄段

與北港溪用地範圍線重疊

9022-3

防

延

0+700

3642-1

3643-1

3644-1

3645-1

3646-1

3647-1

3648-1

3649-1

3650-1

3651-1

3652-1

3653-1

3654-1

3655-1

3656-1

3657-1

3658-1

OR07

0+500

36-1

185000

2612700

第 二 號

年 月 日核定公告

比例尺：1/1000

坐標系統：TWD97

延潭大排地籍套繪圖 第四號

雲林縣
大埤鄉
西鎮段

土地實際位置應以地政機關複丈成果為準，
實際地籍圖形應以地政機關核發之謄本為準

第五號

2613000


185800

第三號

第 號

比例尺：1/1000 坐標系統：TWD97

年 月 日核定公告

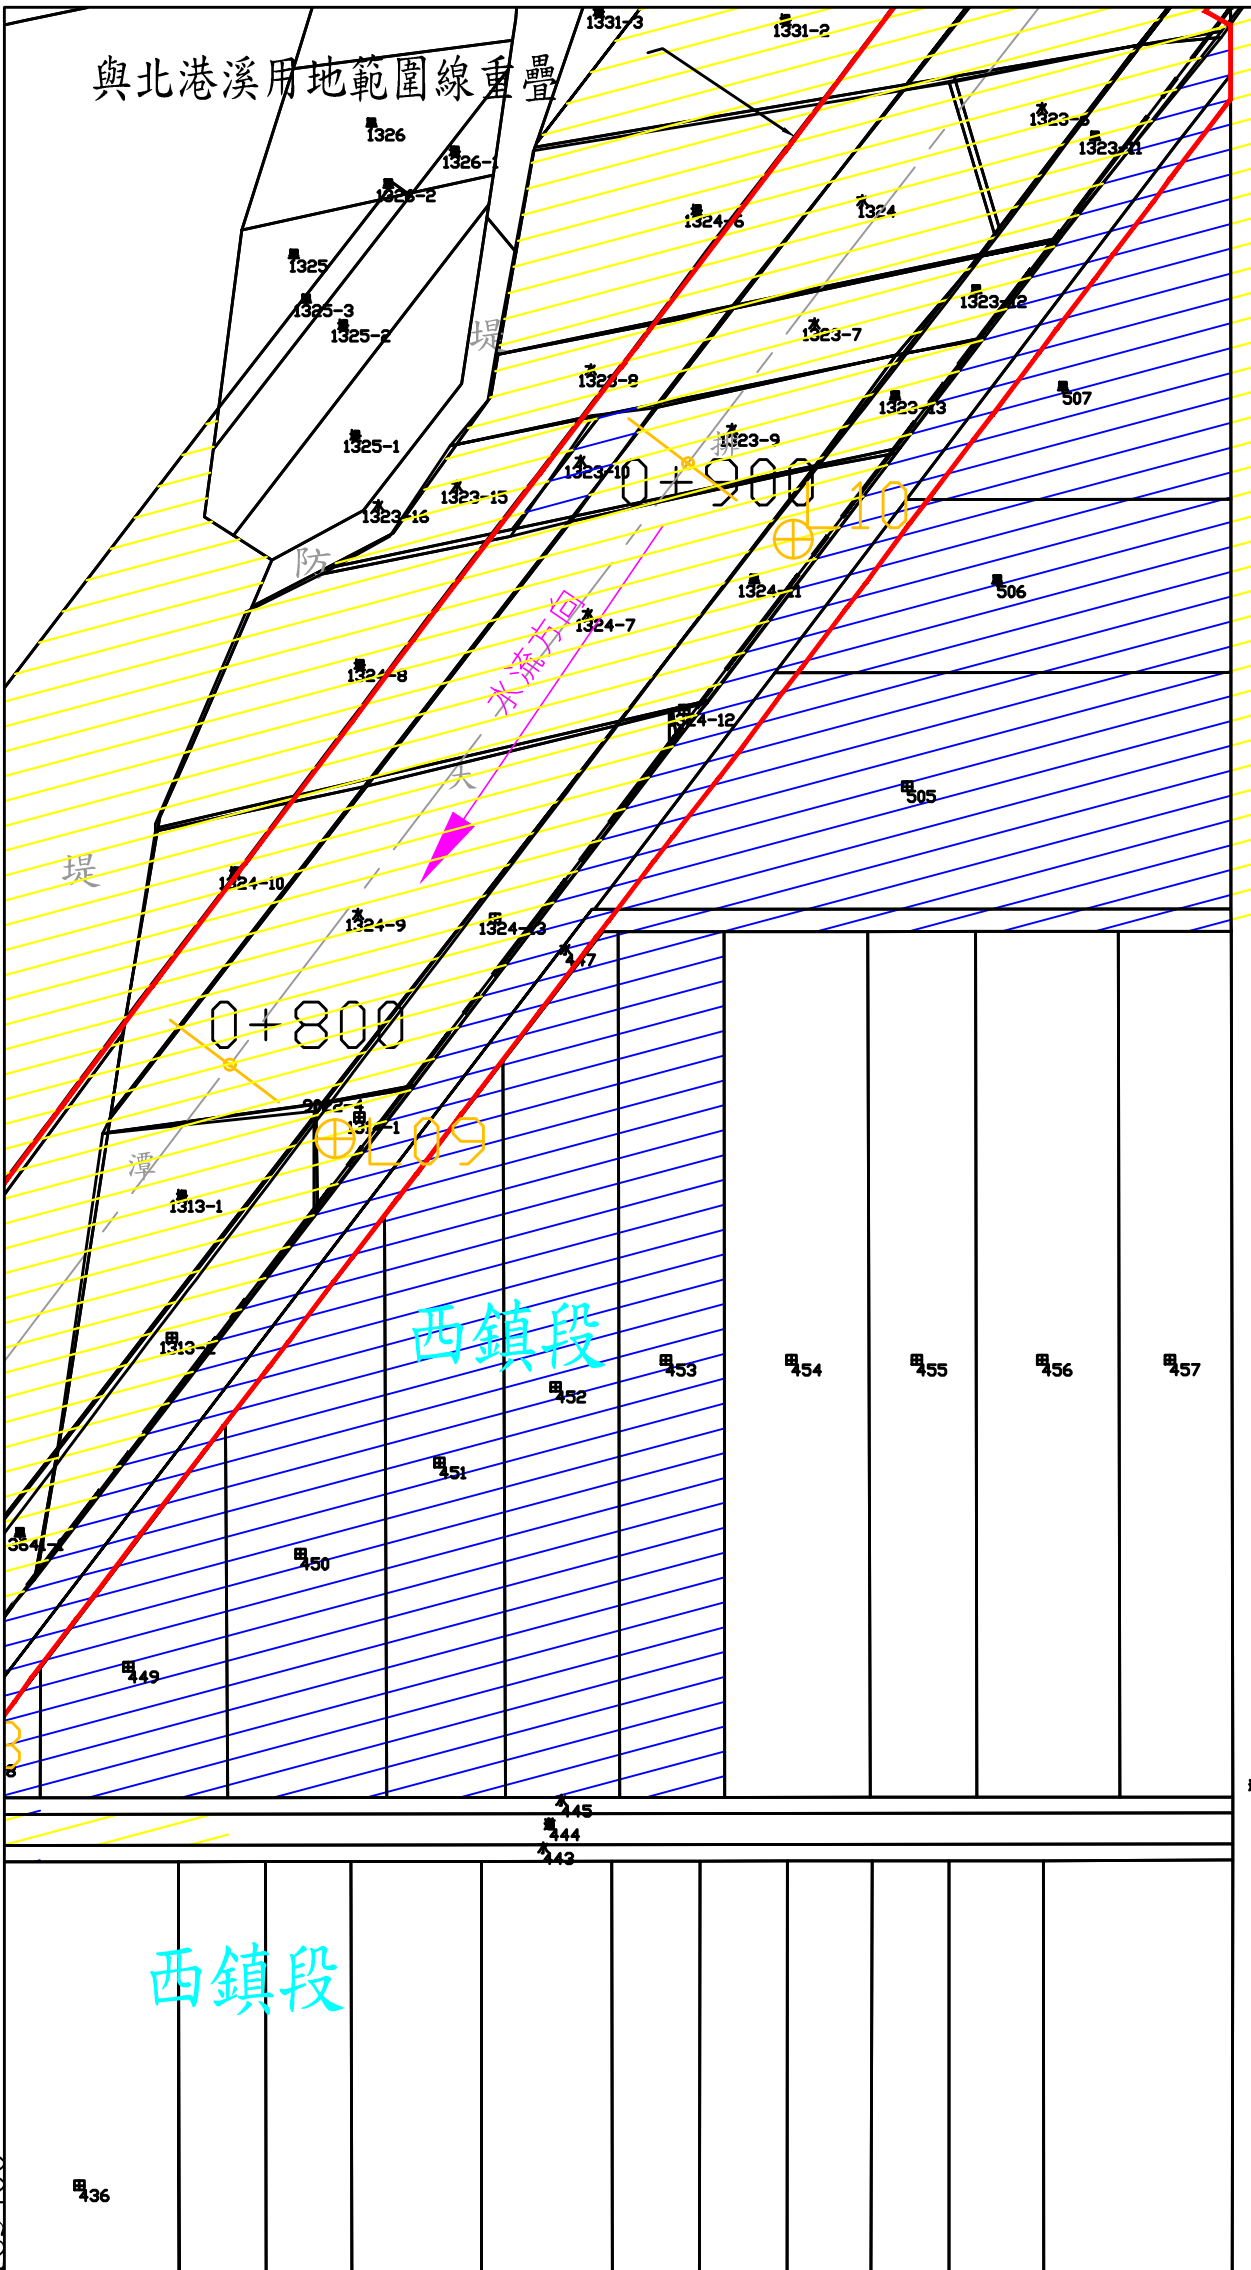


延潭大排地籍套繪圖 第五號

雲林縣大埤鄉
西鎮段
舊庄

土地實際位置應以地政機關複丈成果為準，
實際地籍圖形應以地政機關核發之謄本為準

第六號

第
號

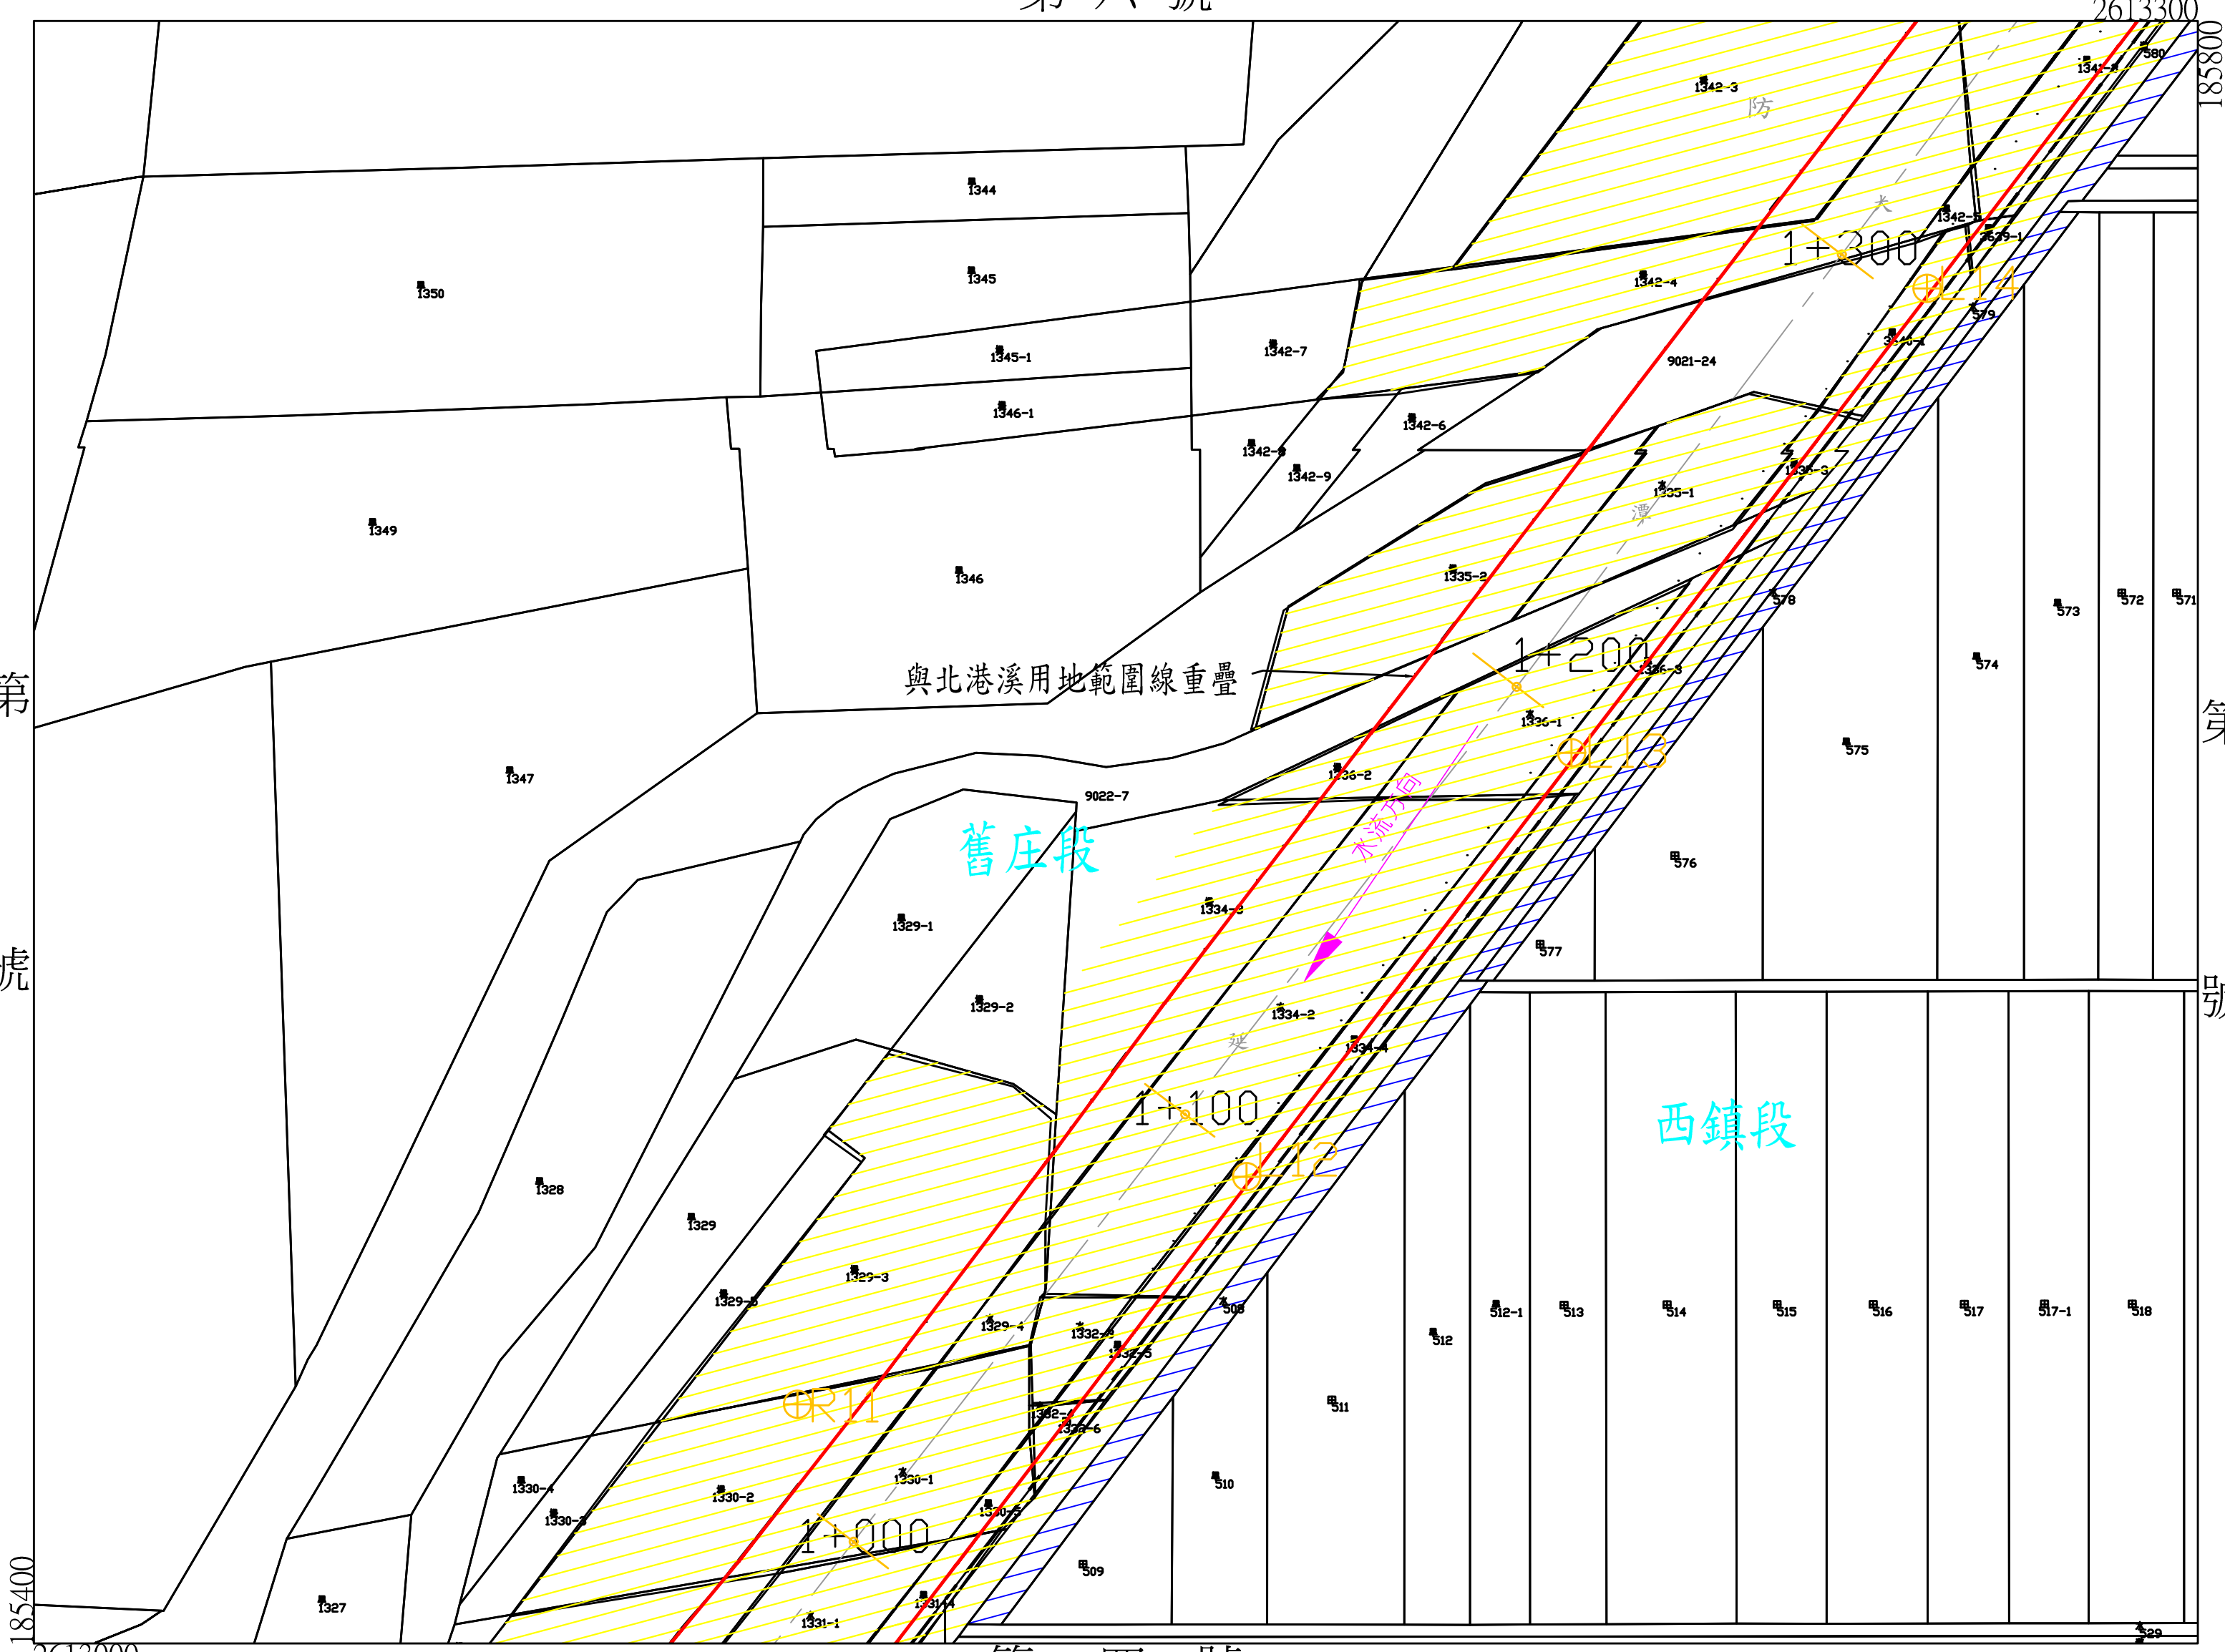

第四號

年 月 日核定公告

比例尺：1/1000

坐標系統：TWD97

延潭大排地籍套繪圖第六號

雲林縣
大埤鄉
舊庄
西鎮
段

土地實際位置應以地政機關複丈成果為準，
實際地籍圖形應以地政機關核發之謄本為準

第 號

2613600

185800



第七號

第五號

2613000

185400

第 號

年 月 日核定公告

比例尺：1/1000


坐標系統：TWD97

延潭大排地籍套繪圖第七號

雲林縣大埤鄉
西鎮
舊庄
段

土地實際位置應以地政機關複丈成果為準，
實際地籍圖形應以地政機關核發之謄本為準

第八號

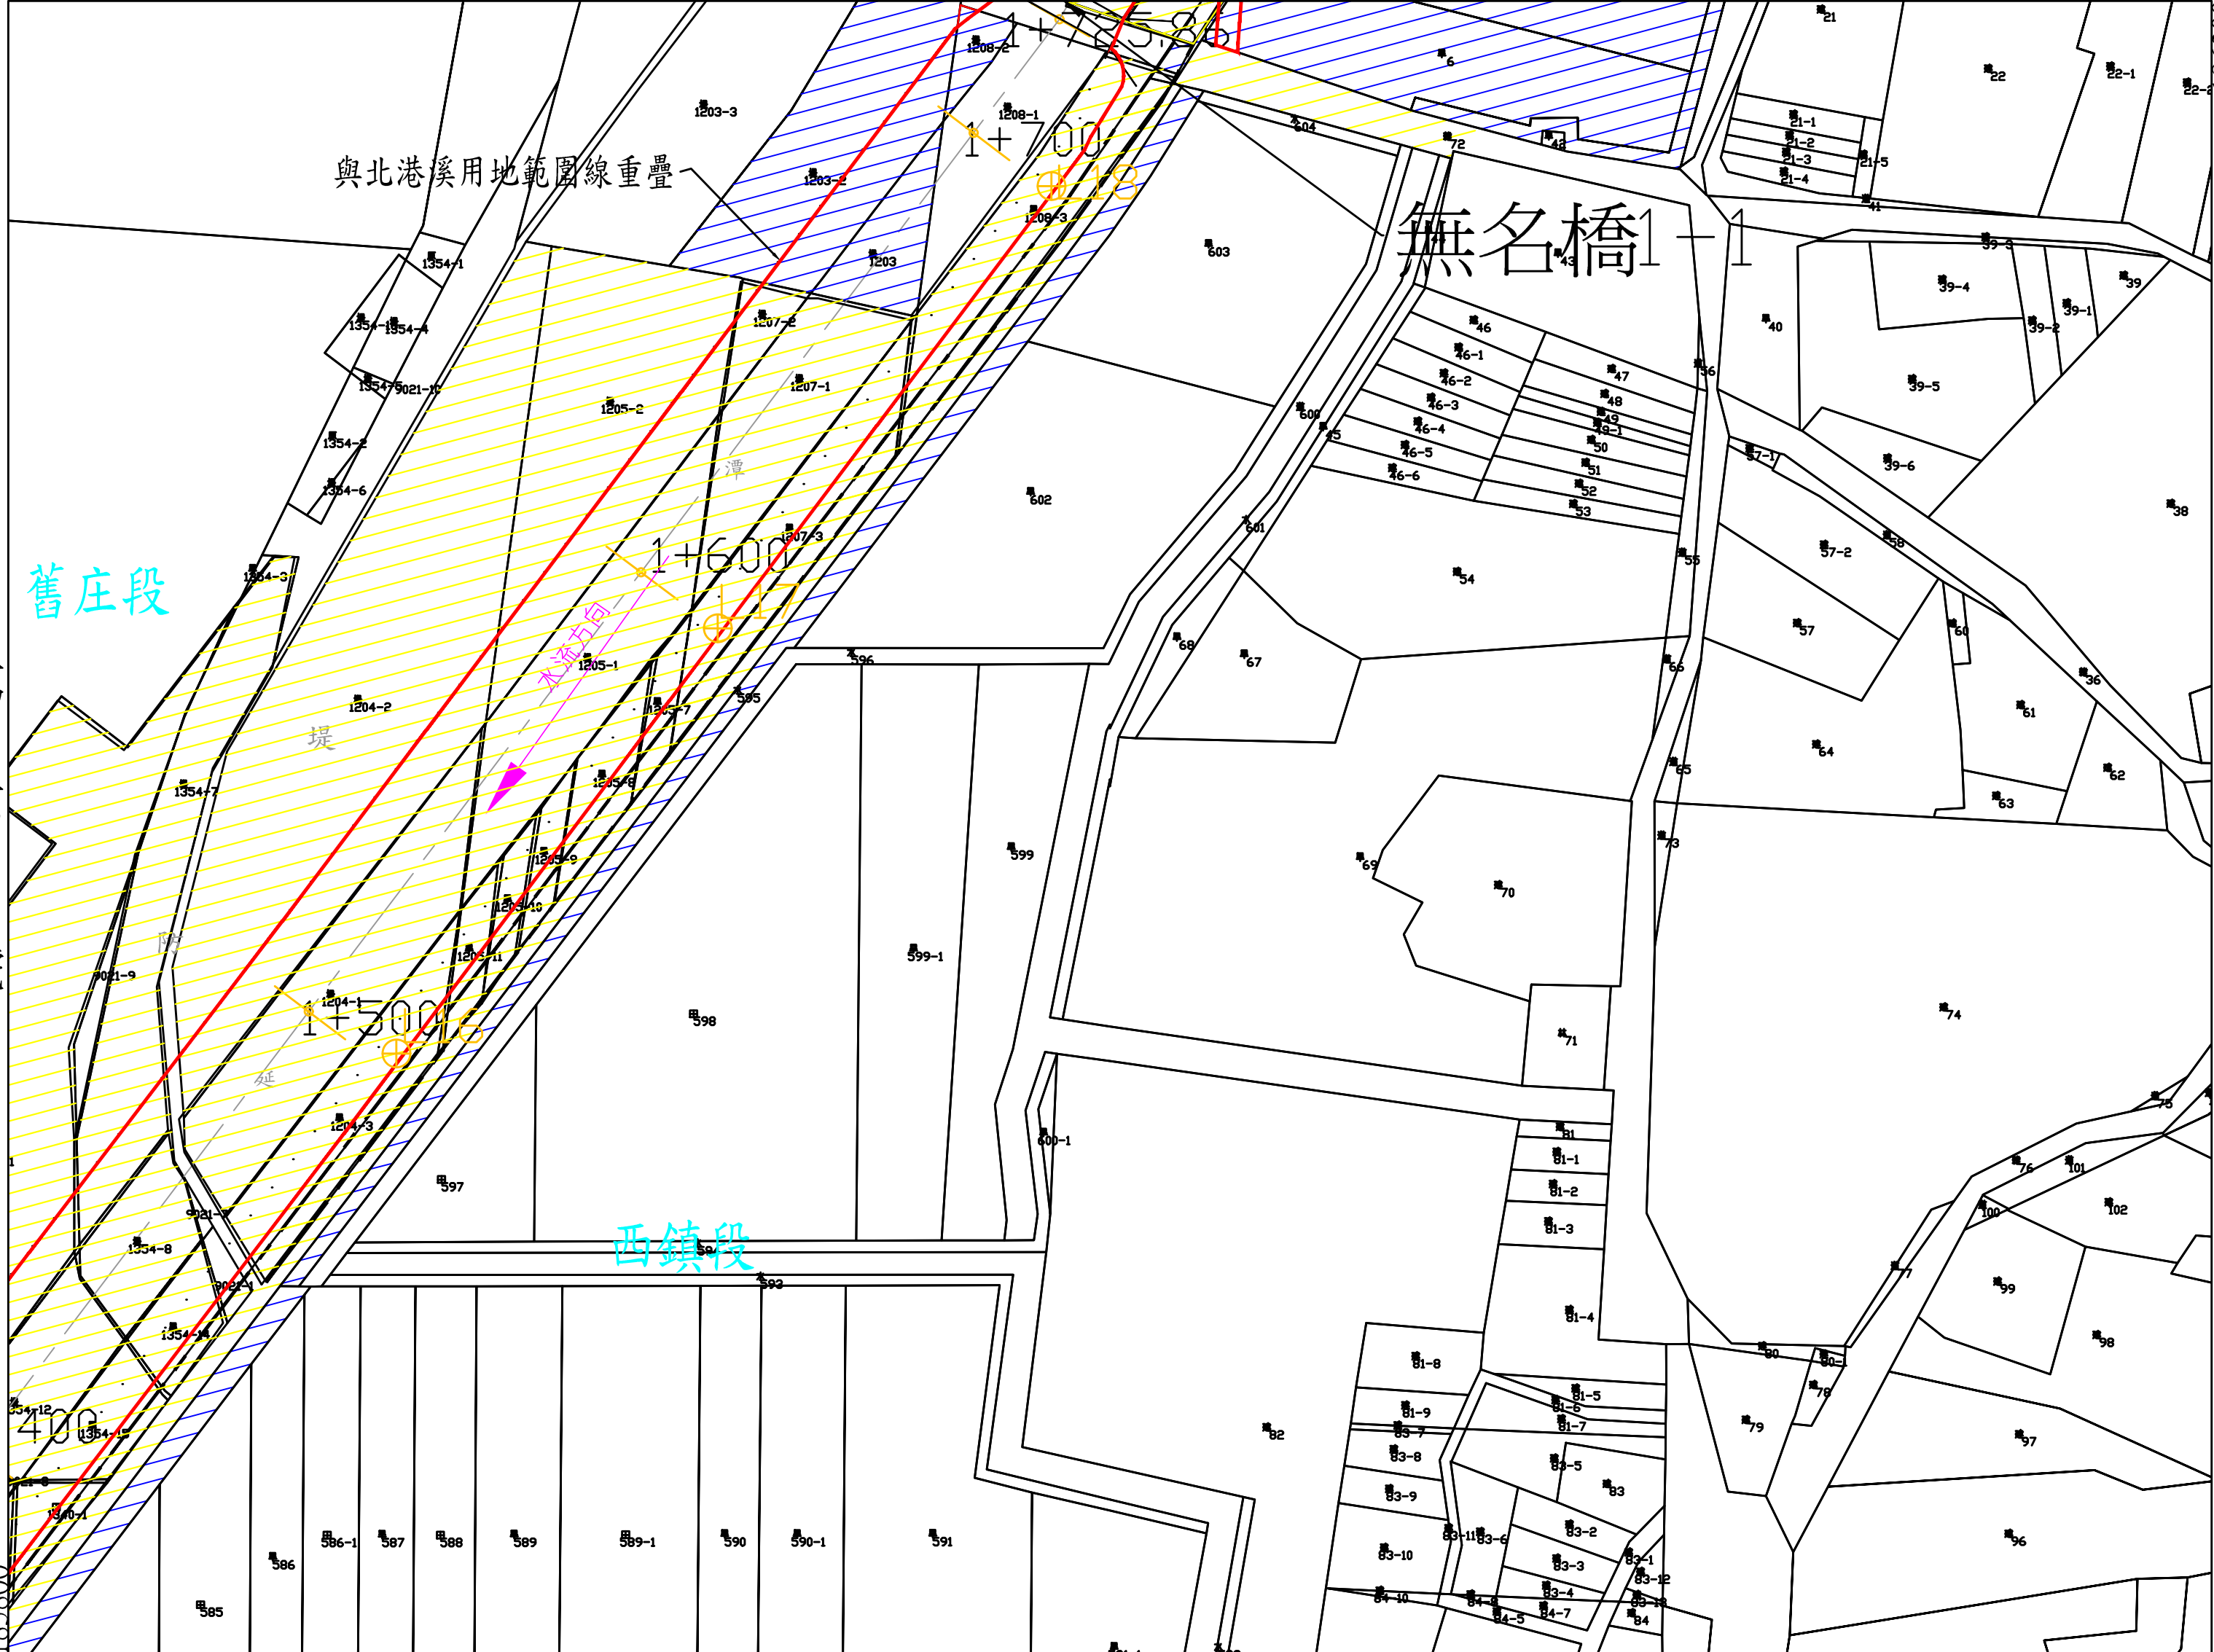

年 月 日核定公告

比例尺：1/1000 坐標系統：TWD97

延潭大排地籍套繪圖 第八號

雲林縣大埤鄉
舊庄 西鎮 段


土地實際位置應以地政機關複丈成果為準，
實際地籍圖形應以地政機關核發之謄本為準

第九號

第七號

第
號

第
號

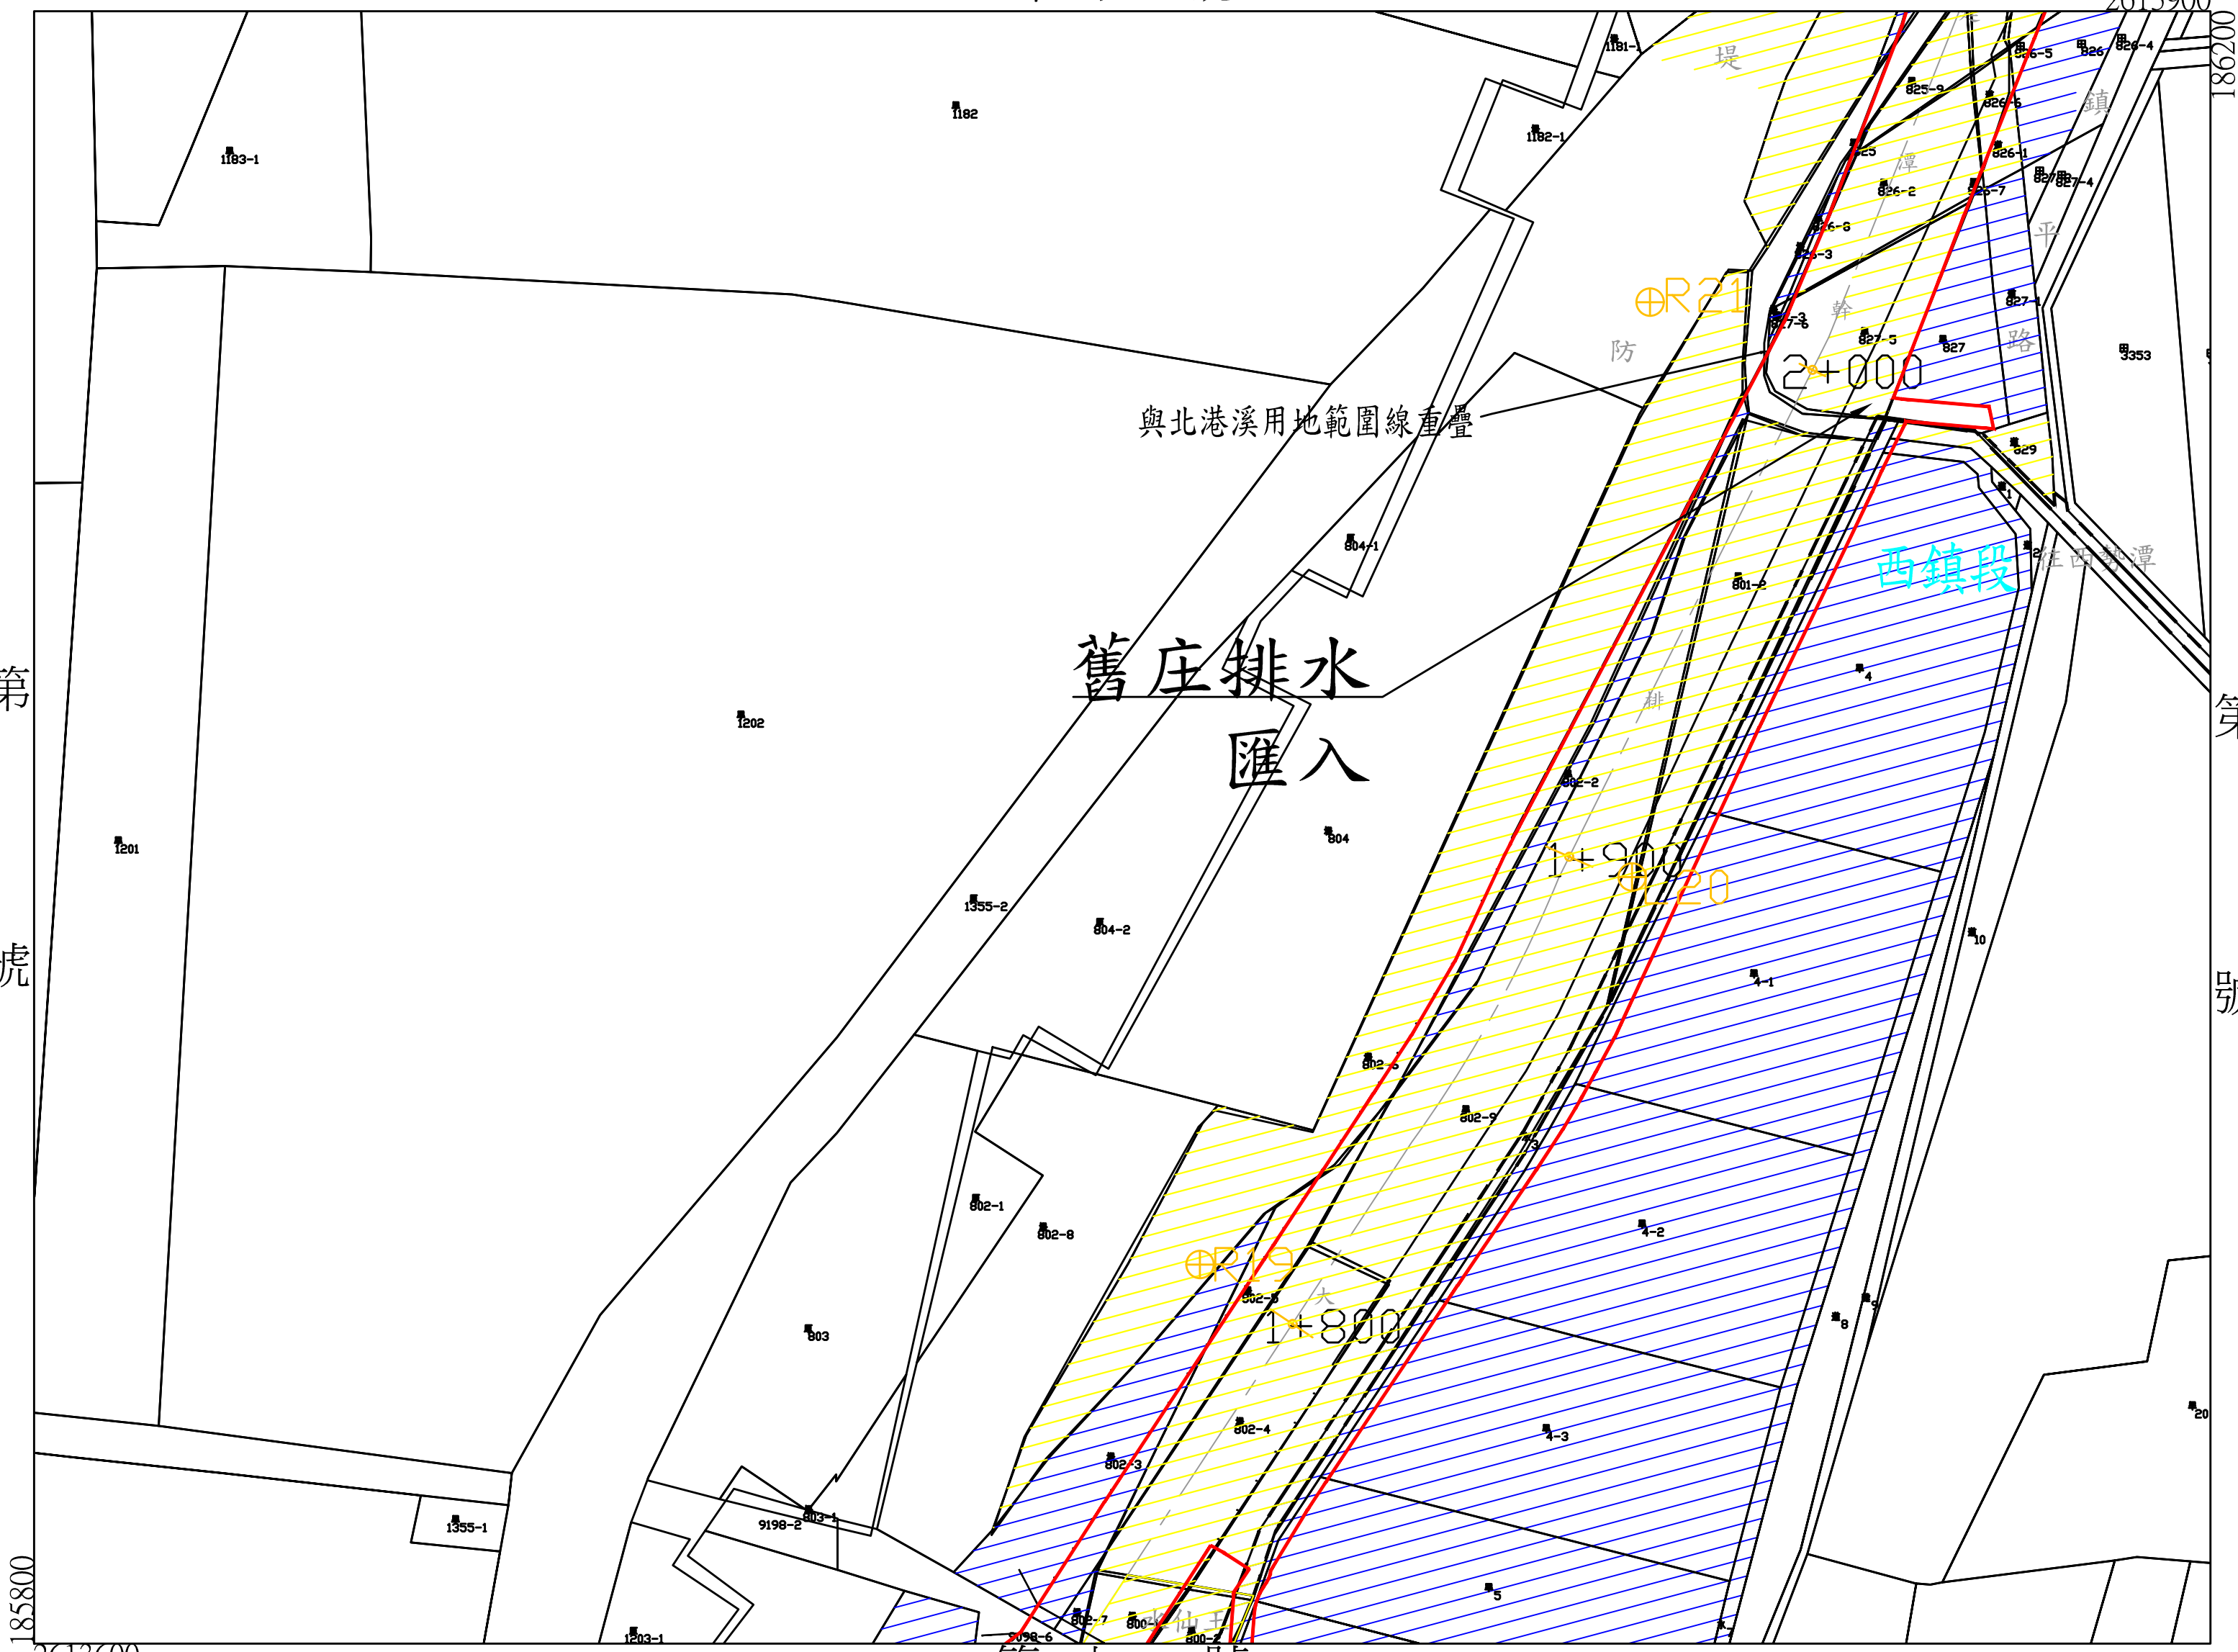

年 月 日核定公告

比例尺：1/1000

坐標系統：TWD97

延潭大排地籍套繪圖第九號

雲林縣
大埤鄉
舊庄段


土地實際位置應以地政機關複丈成果為準，
實際地籍圖形應以地政機關核發之謄本為準

第十號

第八號

第
號

第
號

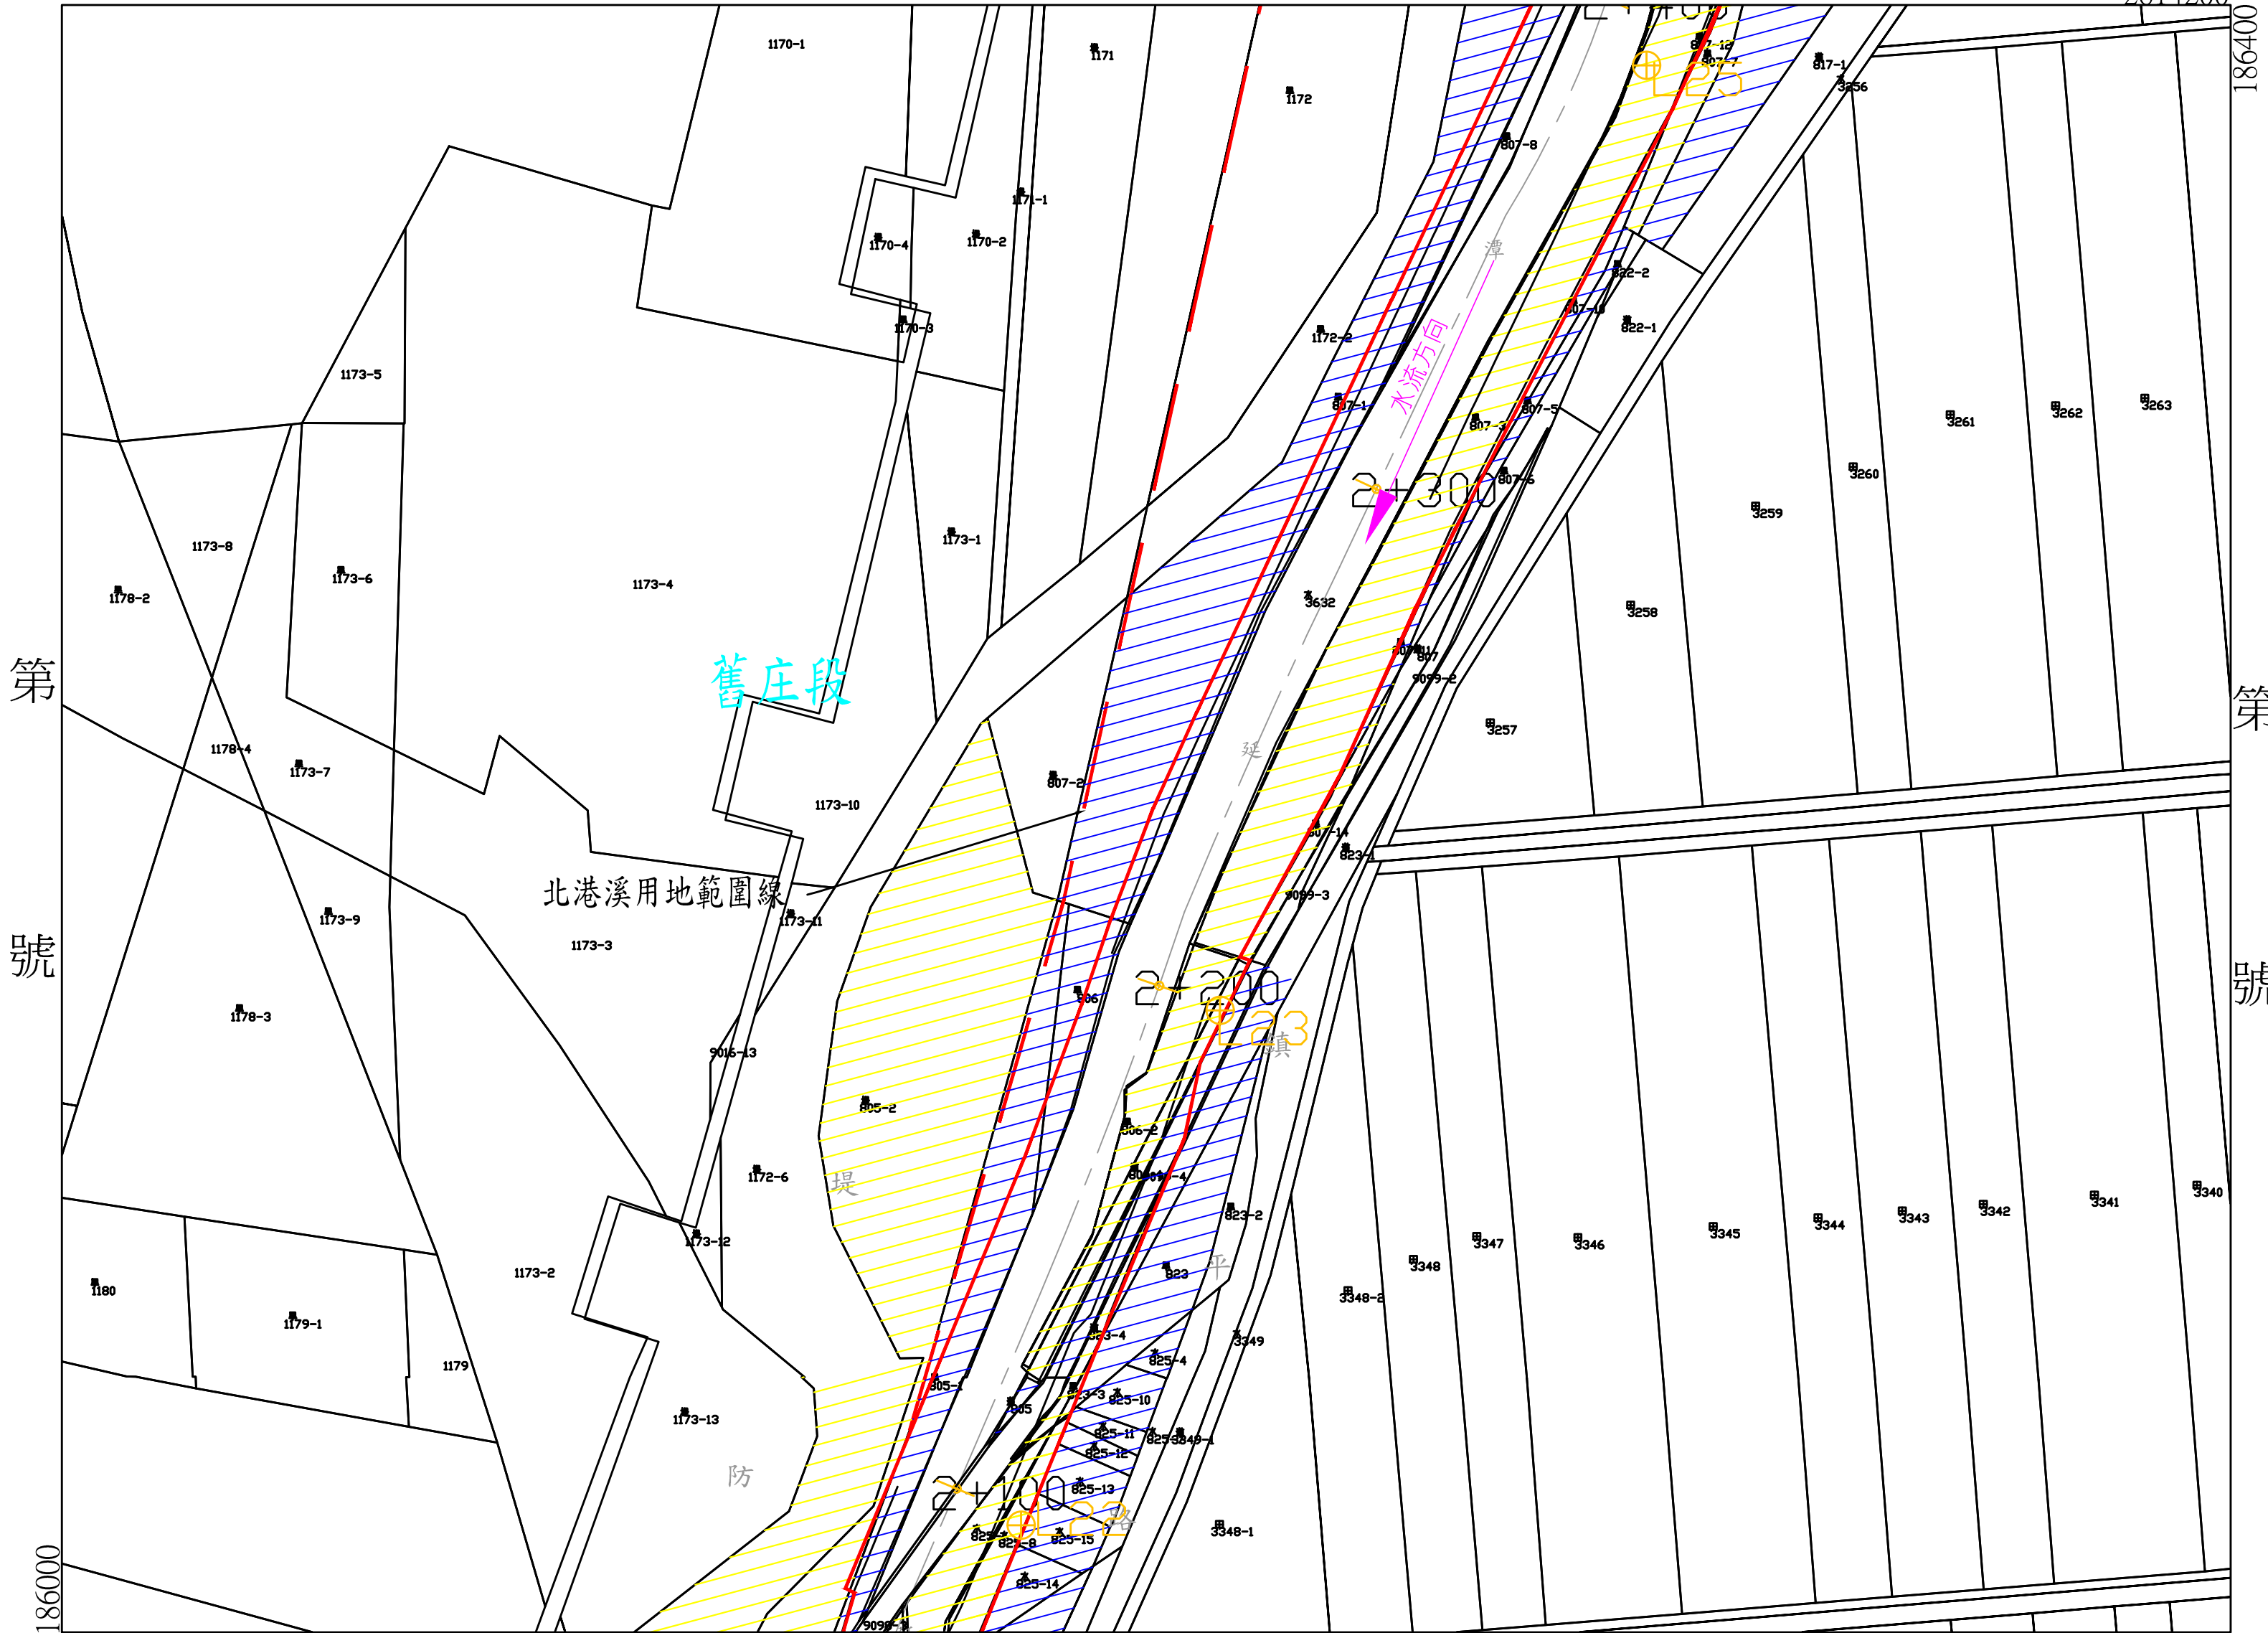

年 月 日核定公告

比例尺：1/1000

坐標系統：TWD97


延潭大排地籍套繪圖第十號

雲林縣
大埤鄉
舊庄
西鎮
段

土地實際位置應以地政機關複丈成果為準，
實際地籍圖形應以地政機關核發之謄本為準

第十一號

第九號

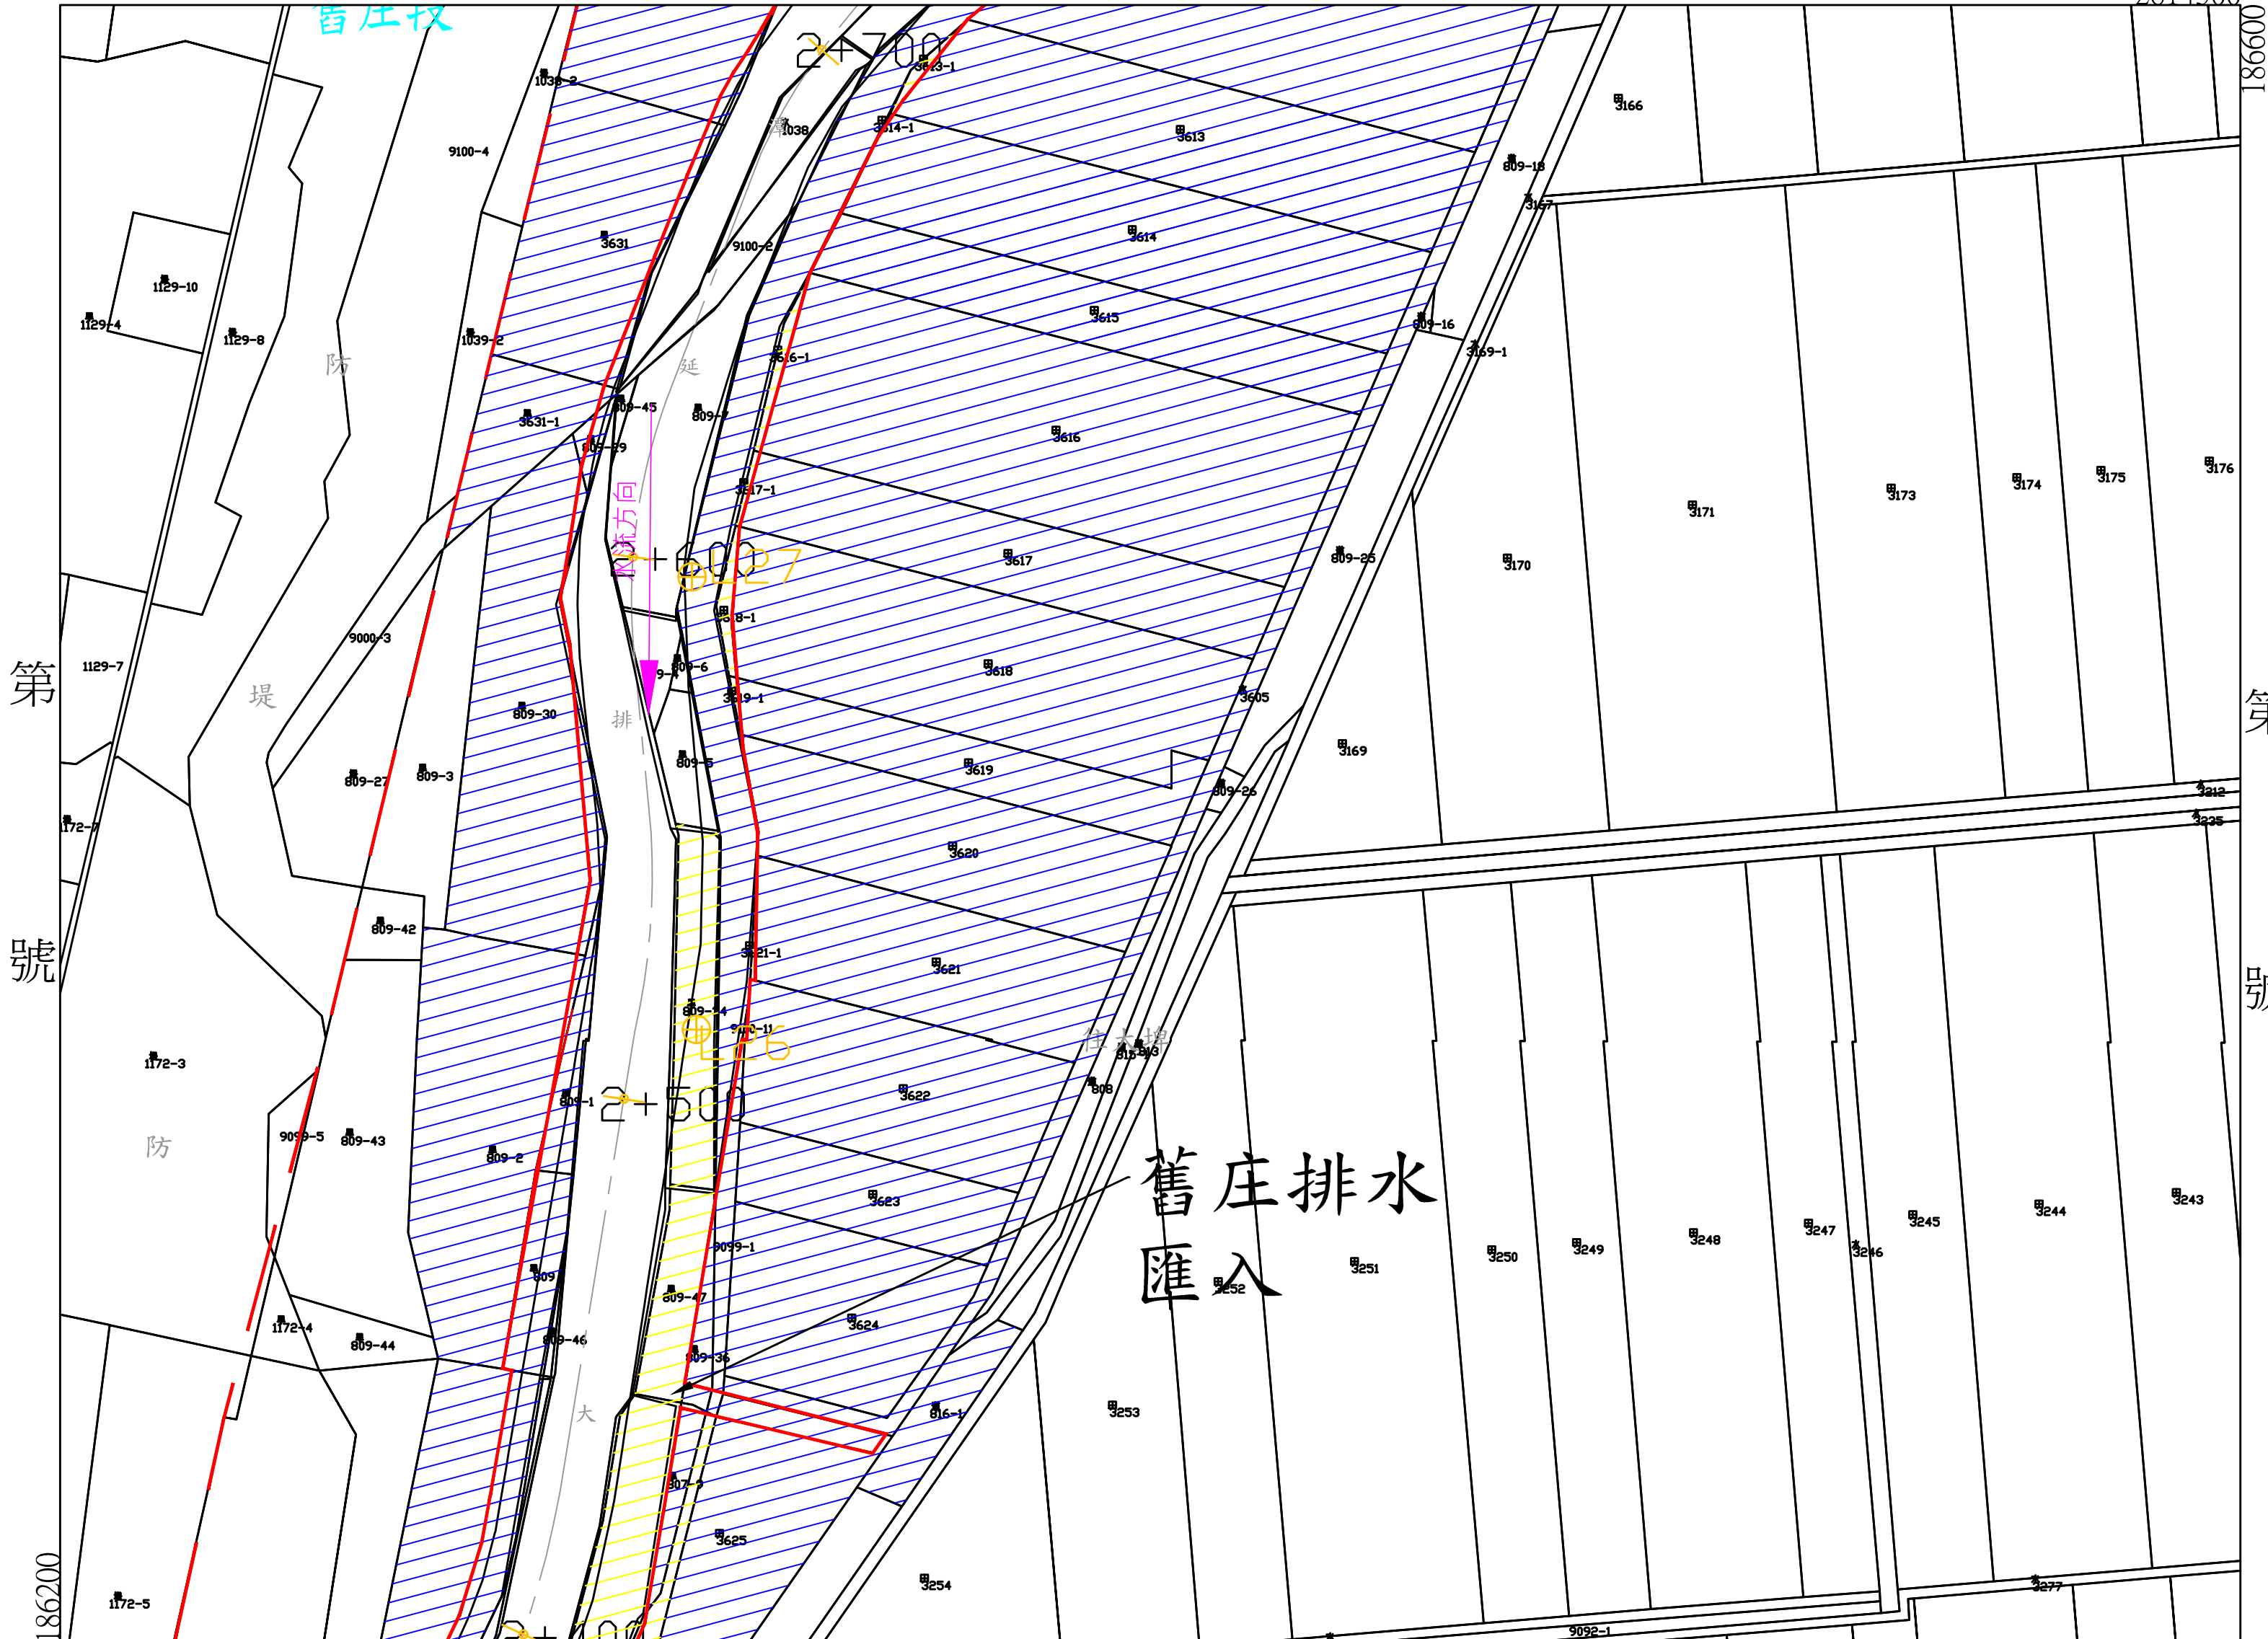

年 月 日核定公告

比例尺：1/1000 坐標系統：TWD97

雲林縣
大埤鄉
舊庄
段

2614800

第十號



坐標系統：TWD97

雲林
縣市
大埤鄉
舊庄
段

第十四號




坐標系統：TWD97

2615100

雲林
縣市
大埤鄉
舊庄
段

第 號

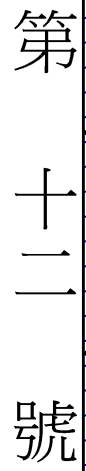

坐標系統：TWD97

延潭大排地籍套繪圖第十四號

雲林縣大埤鄉舊庄段


土地實際位置應以地政機關複丈成果為準，
實際地籍圖形應以地政機關核發之謄本為準

第 號

第 十二 號

第十五號

第 號

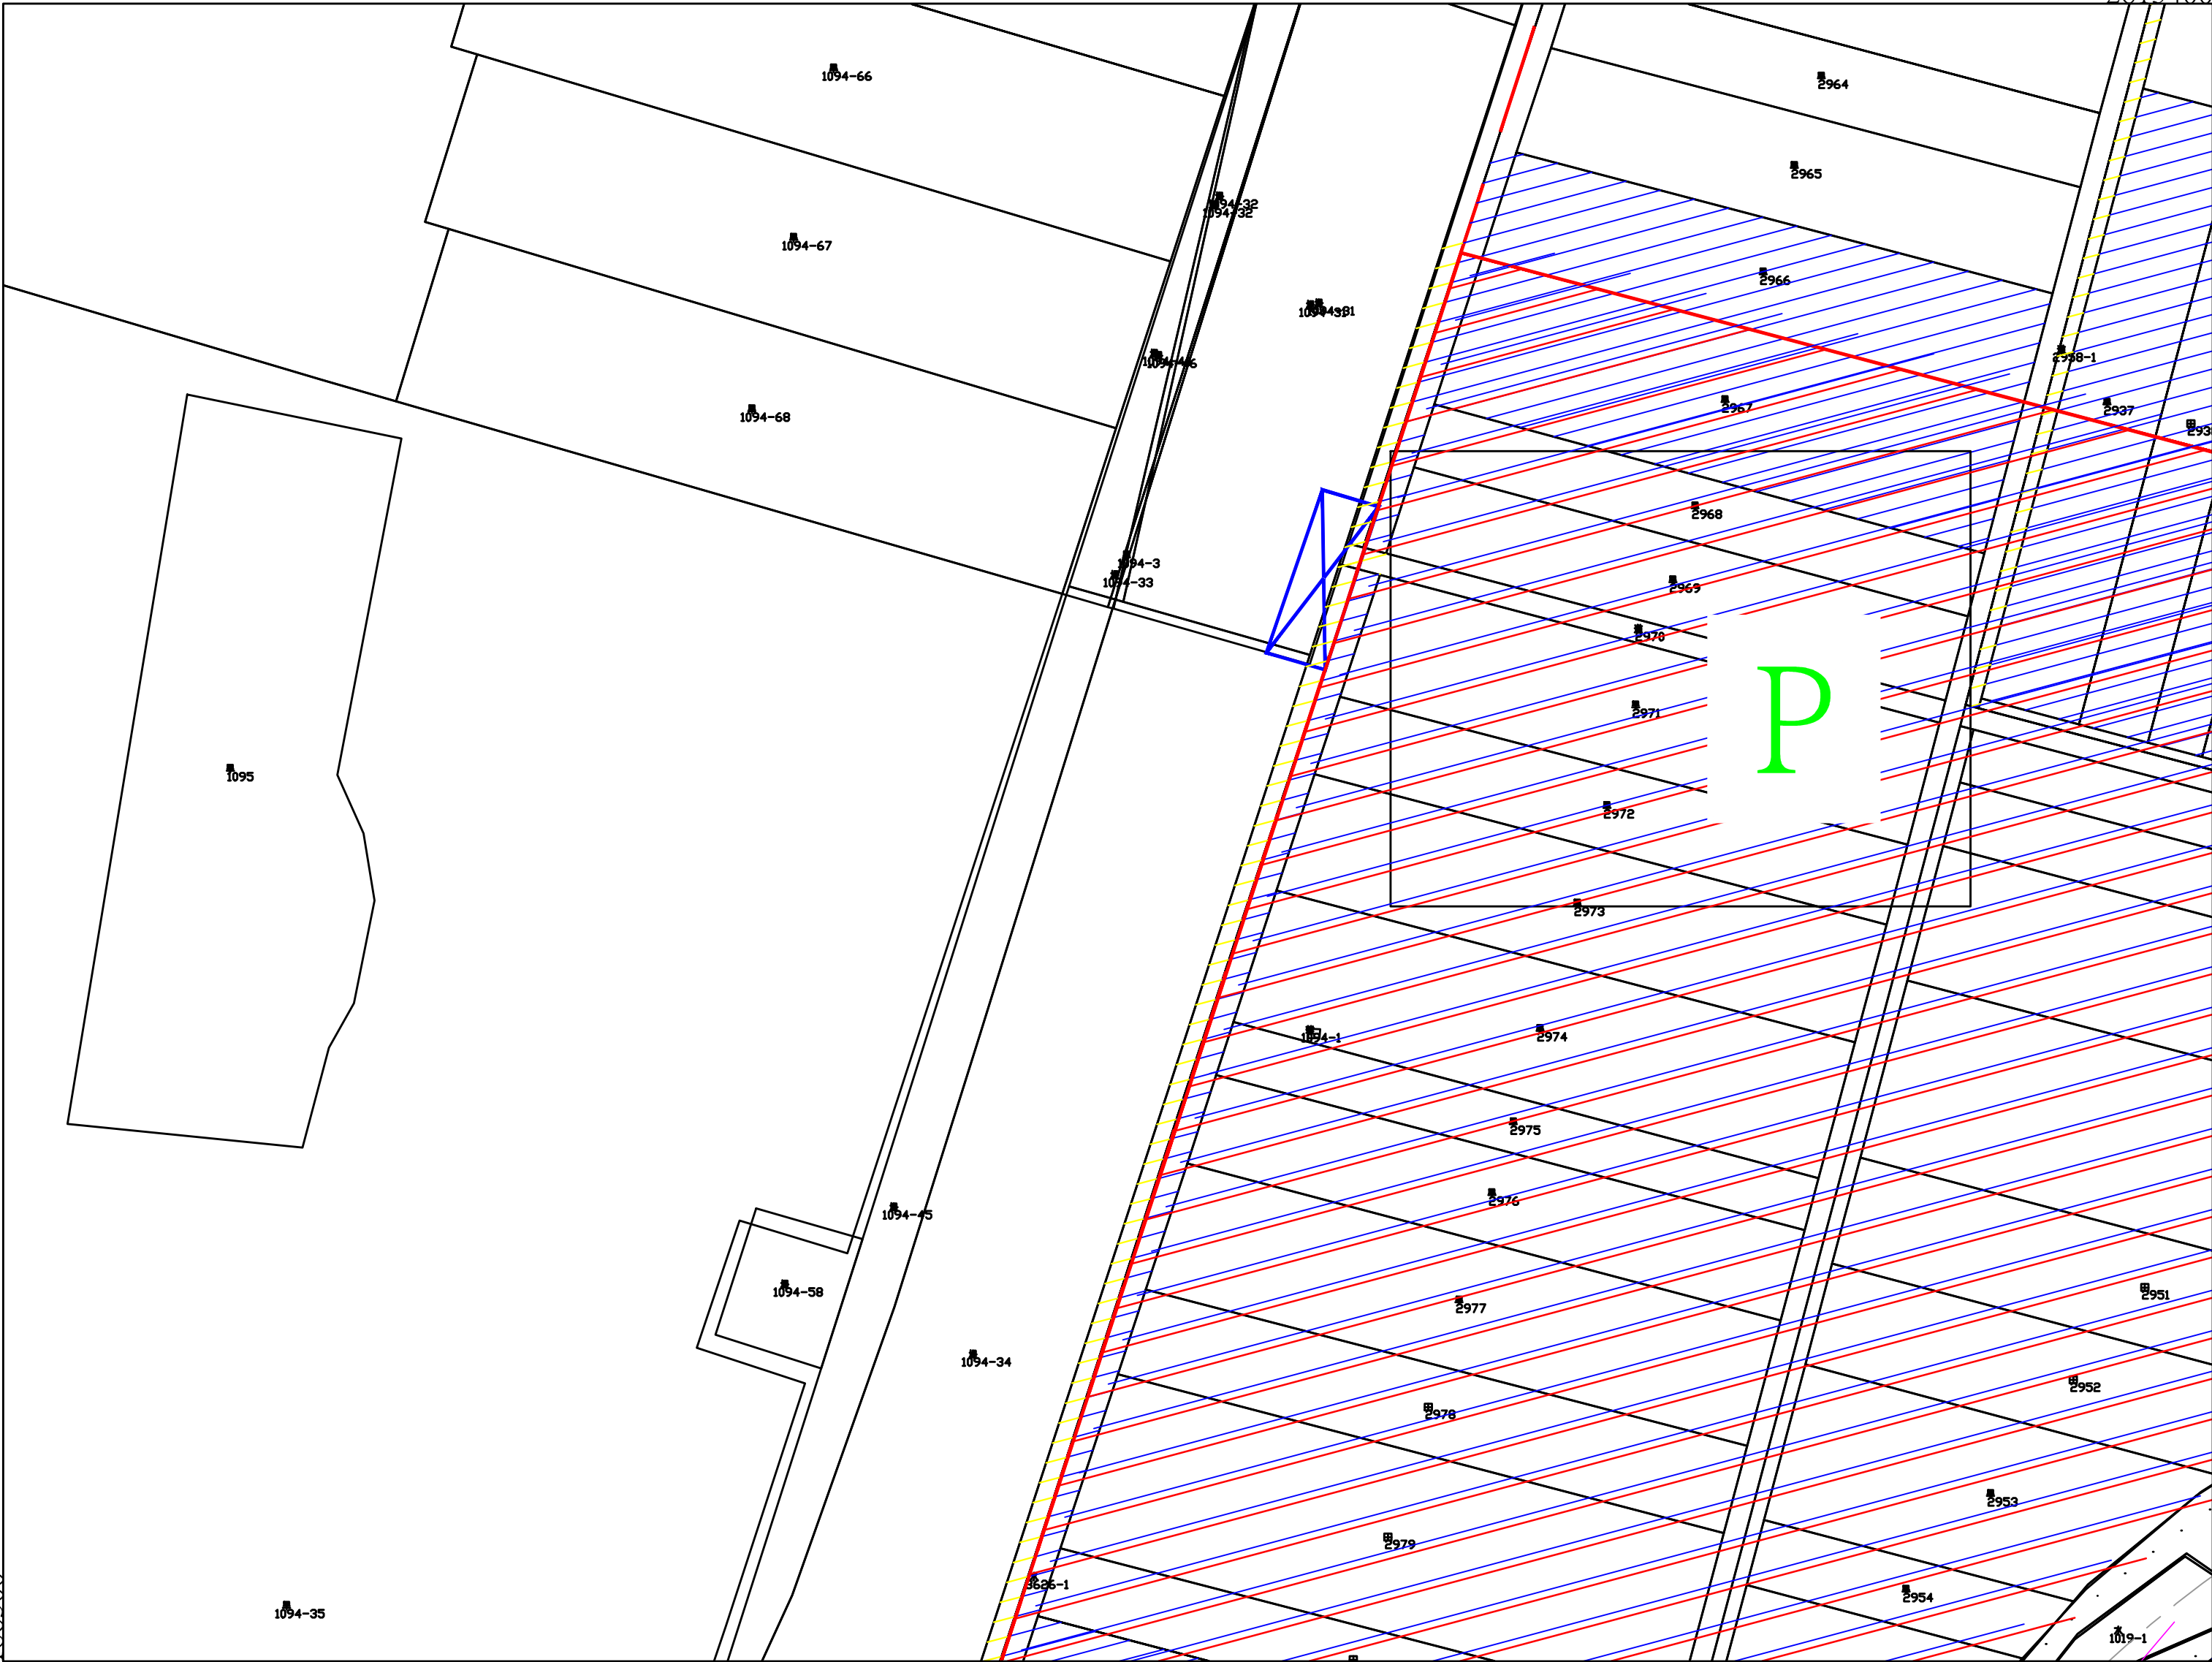

年 月 日核定公告

比例尺：1/1000

坐標系統：TWD97

延潭大排地籍套繪圖 第十五號 雲林縣大埤鄉舊庄段

土地實際位置應以地政機關複丈成果為準，
實際地籍圖形應以地政機關核發之謄本為準

第十六號

2615400

第十四號

第十五號


無名橋1-2

第十三號

年 月 日核定公告

比例尺：1/1000

坐標系統：TWD97

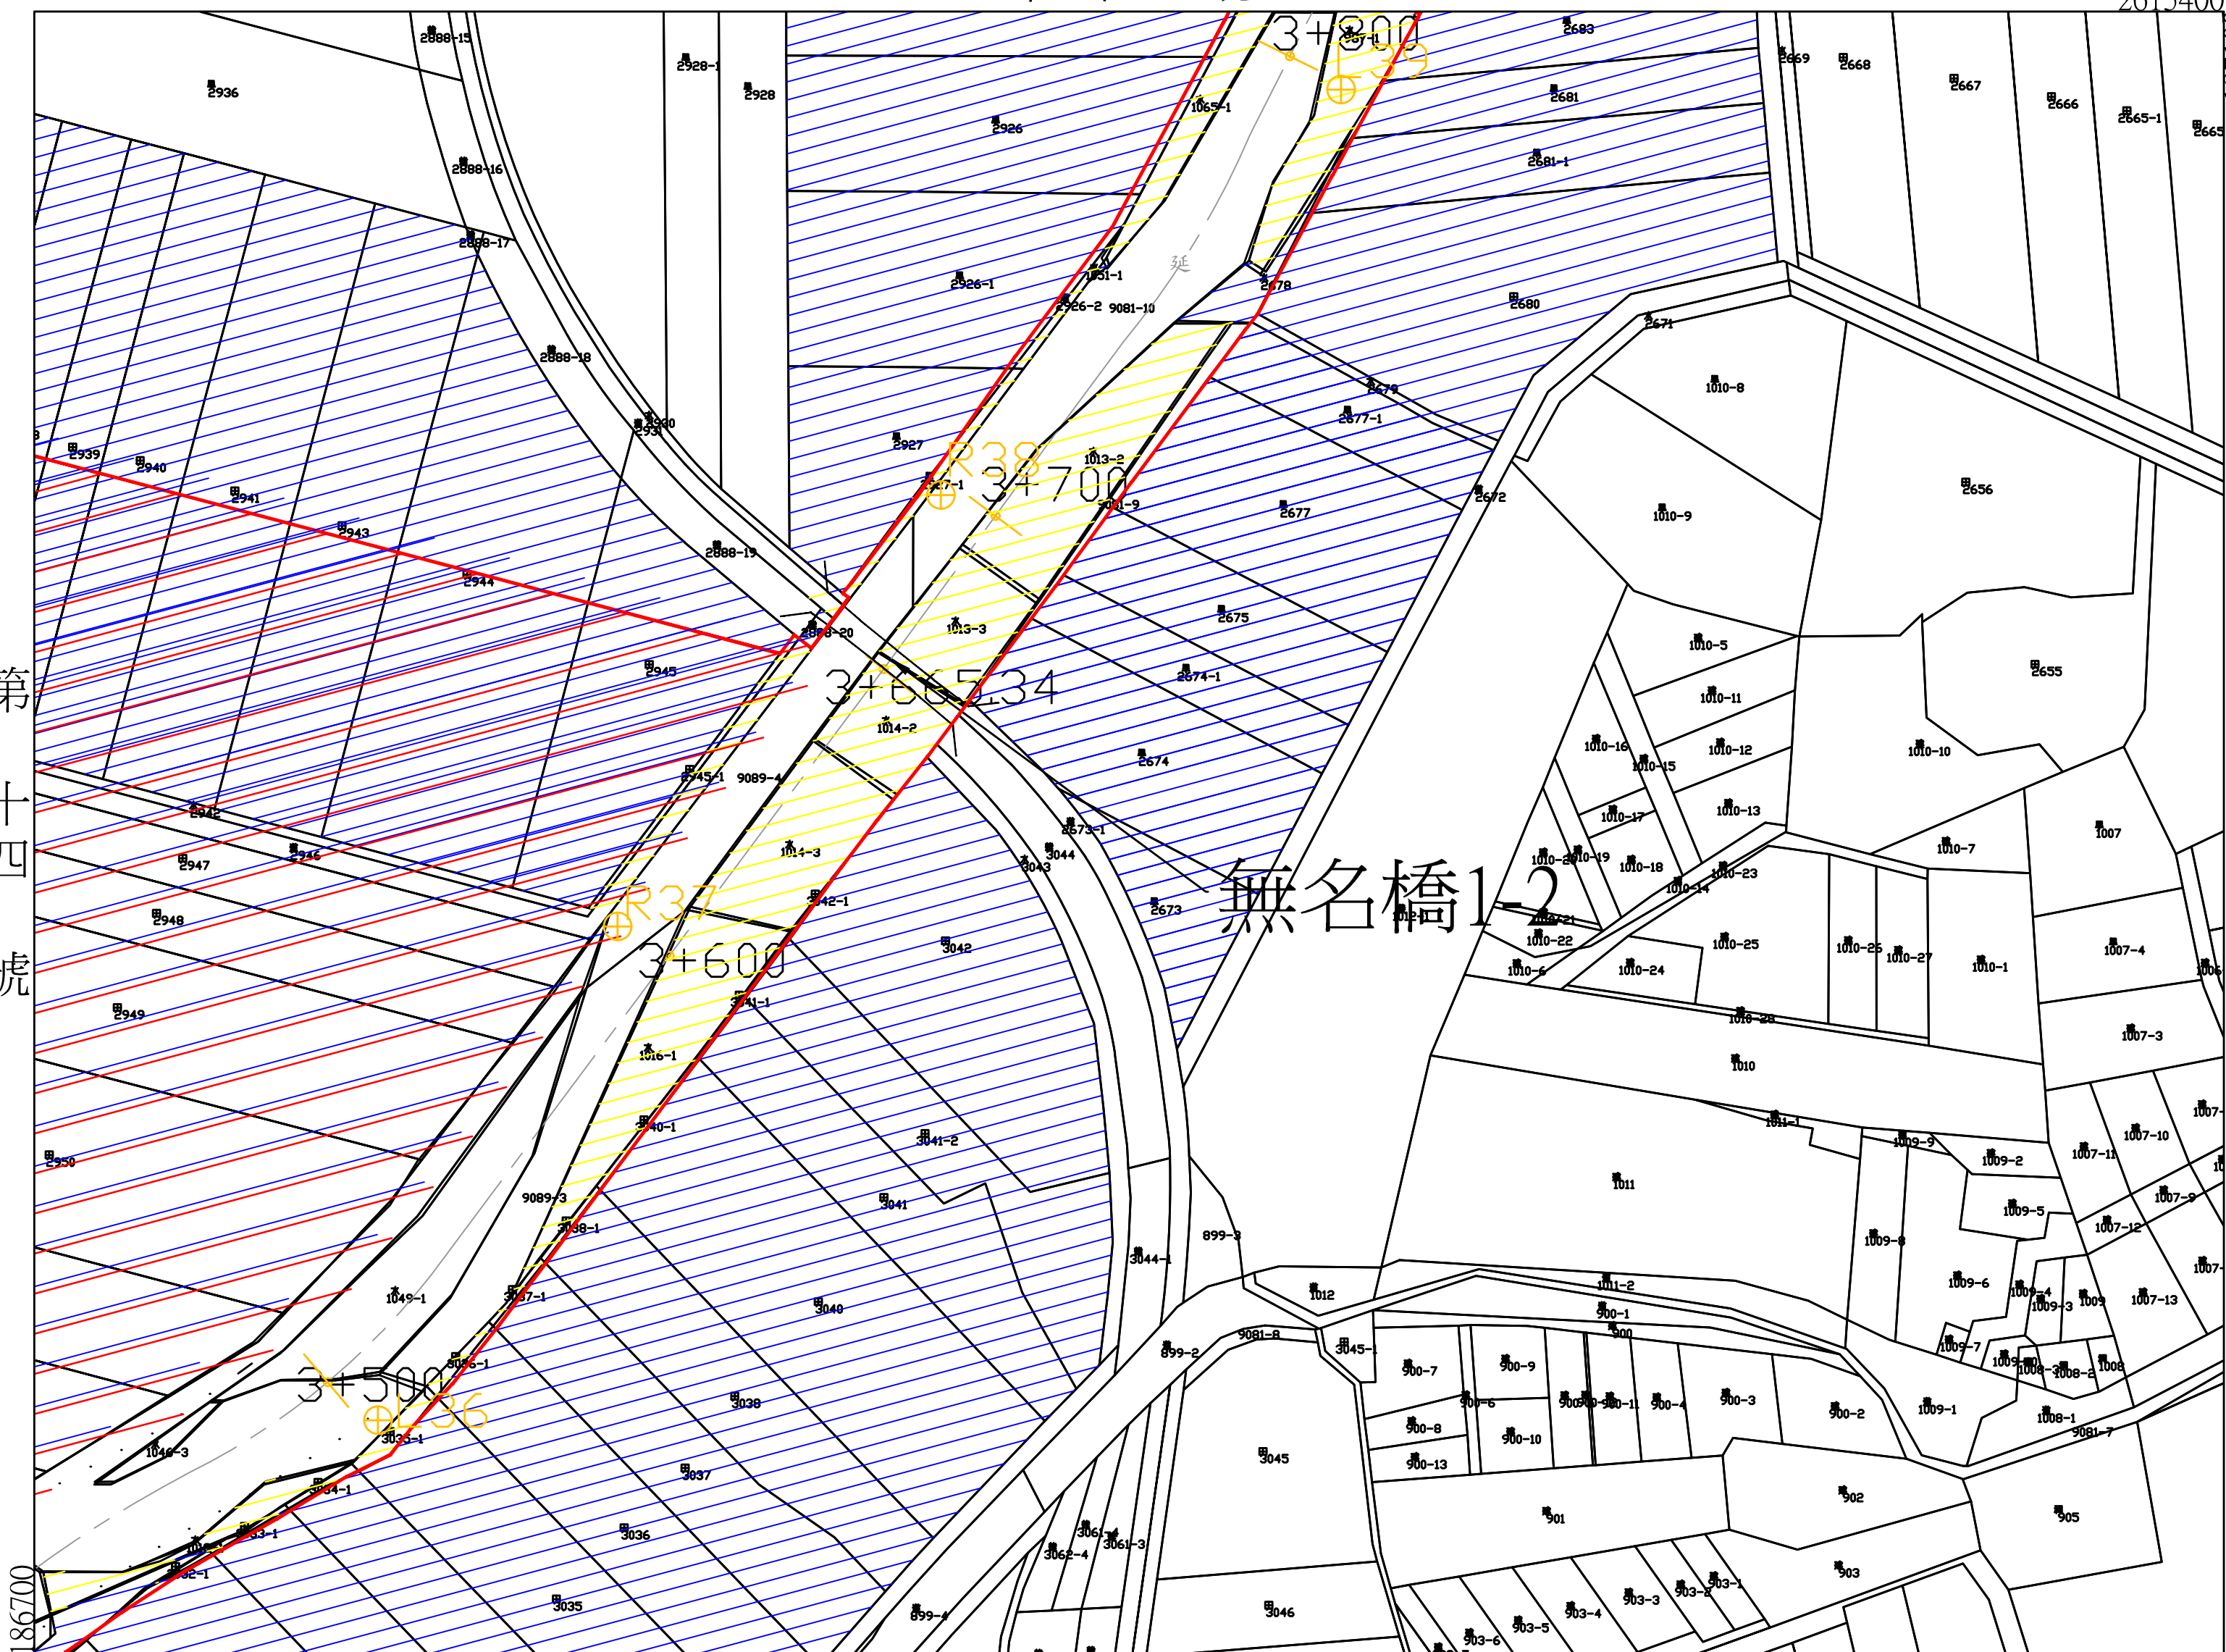

延潭大排地籍套繪圖第十六號
雲林縣大埤鄉舊庄段

土地實際位置應以地政機關複丈成果為準，
實際地籍圖形應以地政機關核發之謄本為準

第十七號

舊庄段

第十五號


第
號

第
號

年 月 日核定公告

比例尺：1/1000

坐標系統：TWD97

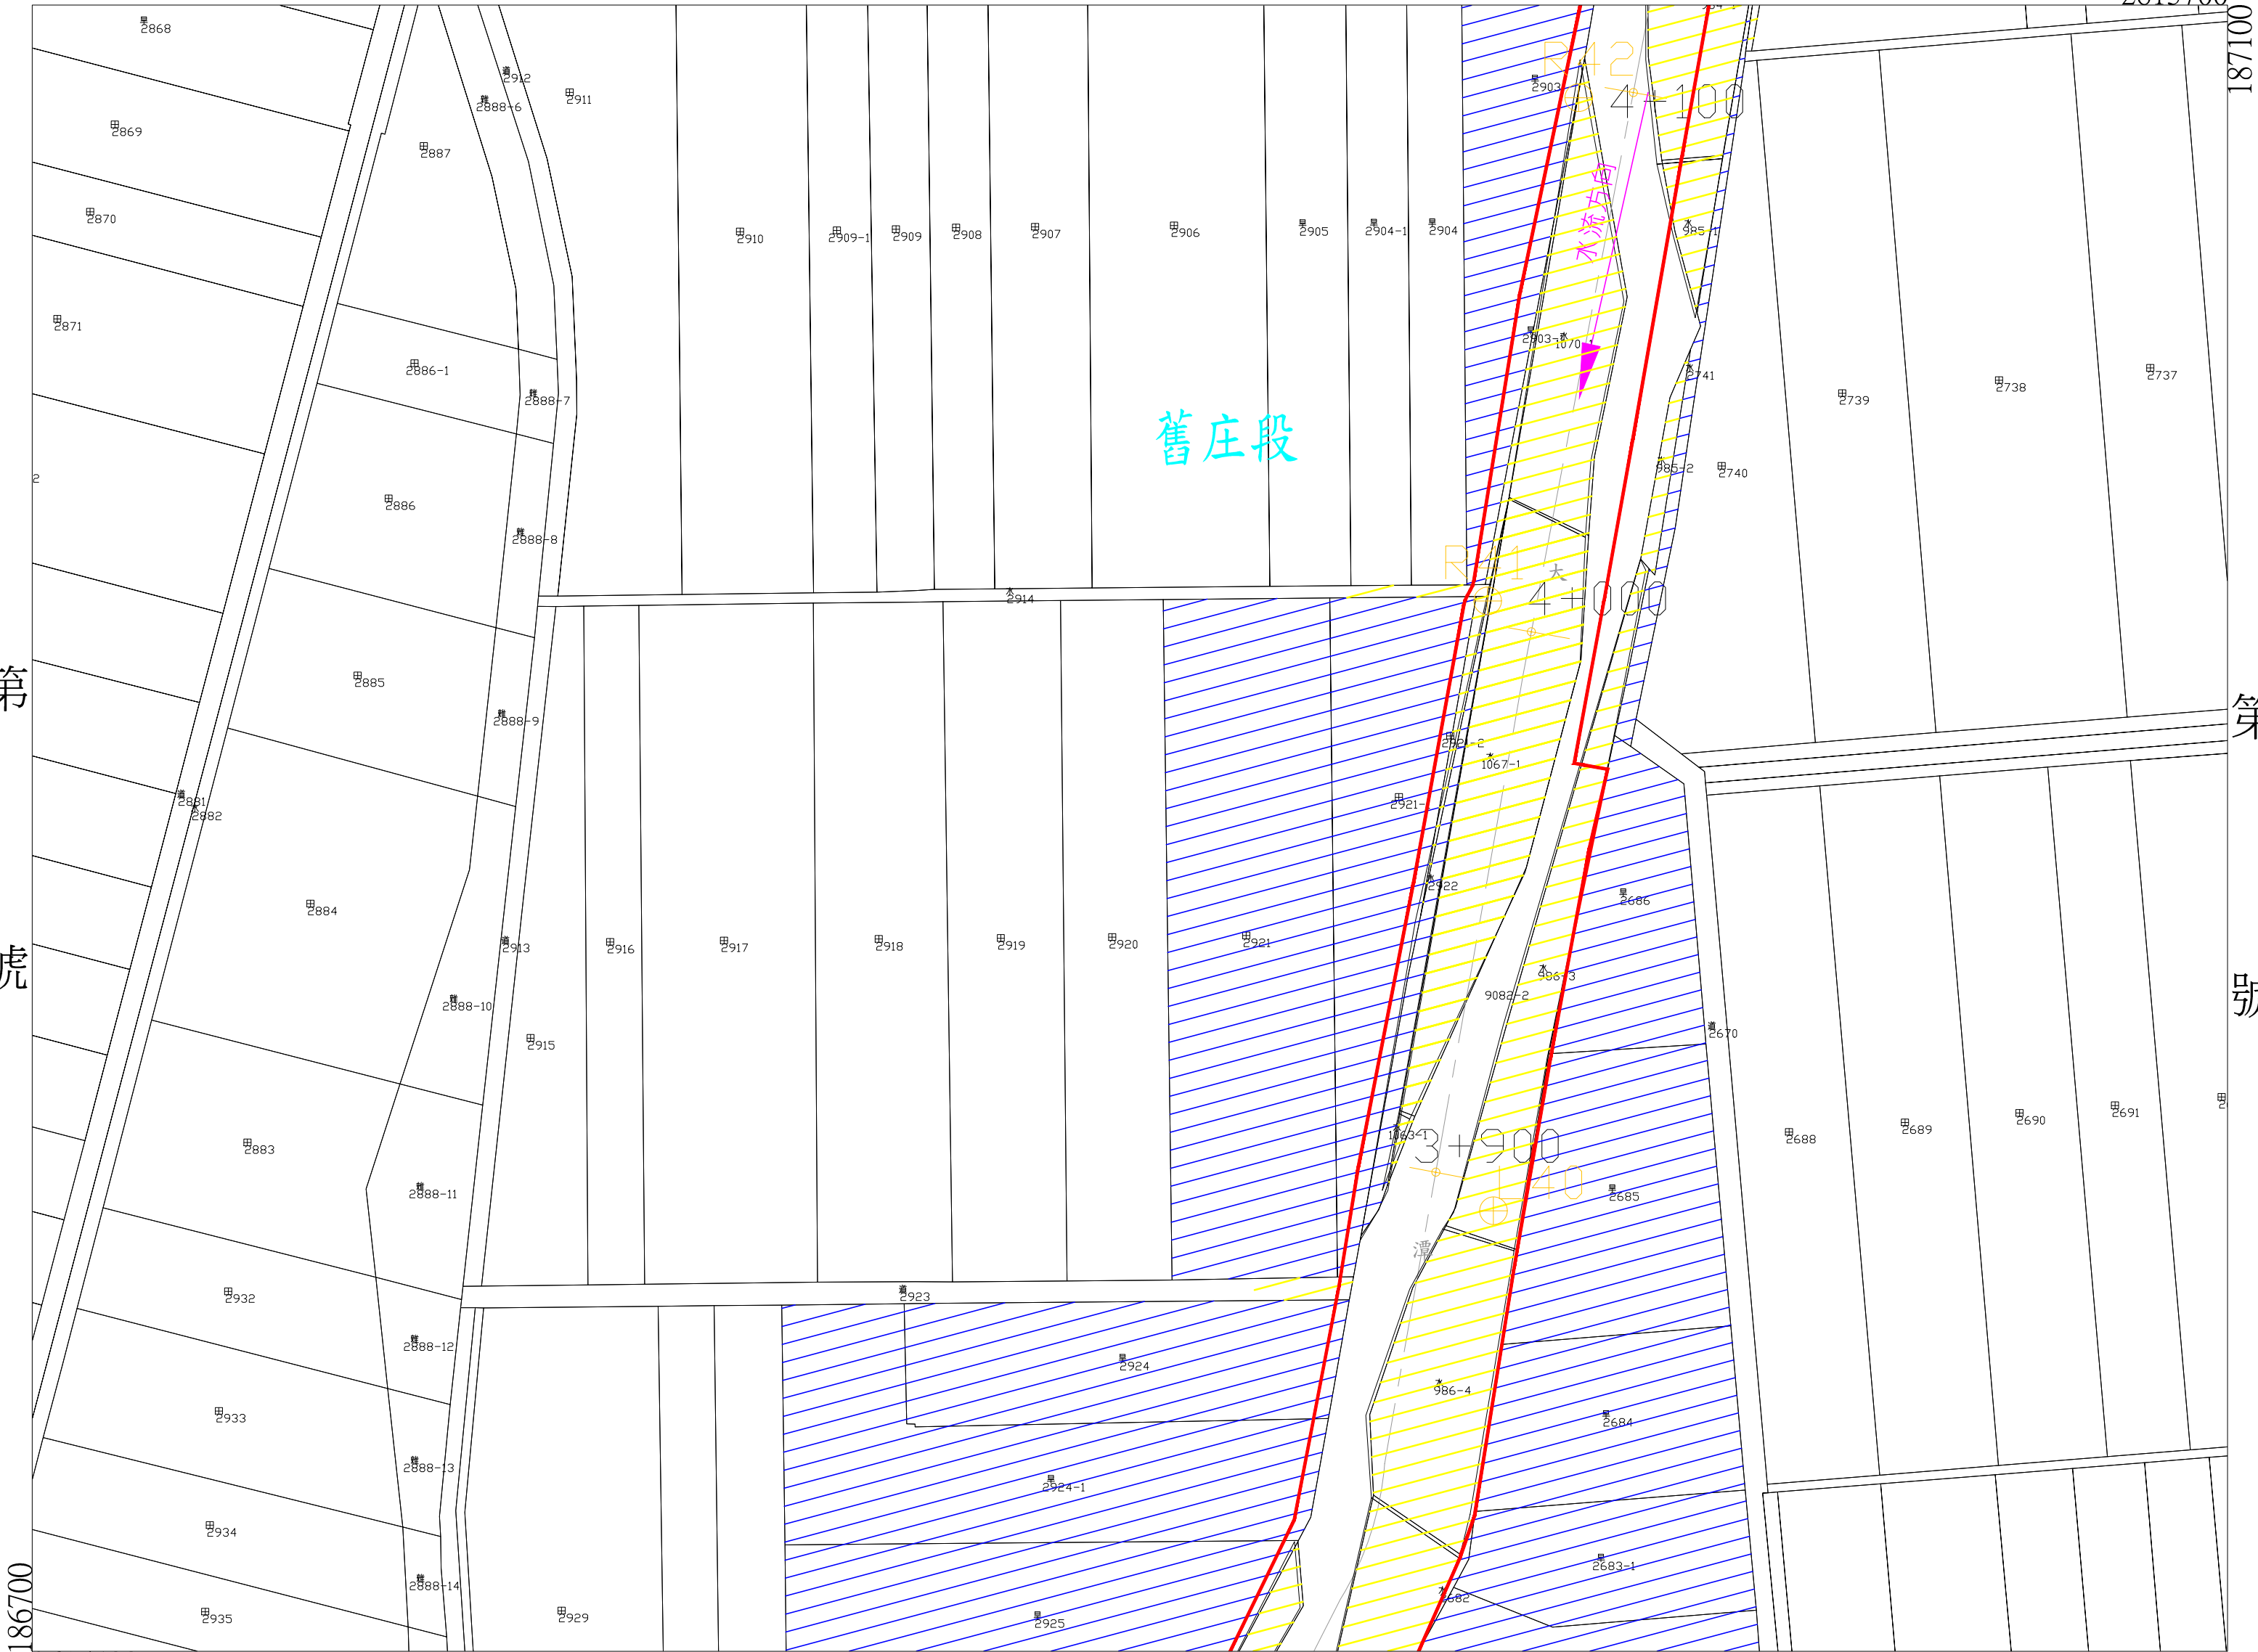


雲林縣
大埤鄉
舊庄
段

2616000



延潭大排地籍套繪圖第十八號
雲林縣大埤鄉田子林段

土地實際位置應以地政機關複丈成果為準，
實際地籍圖形應以地政機關核發之謄本為準

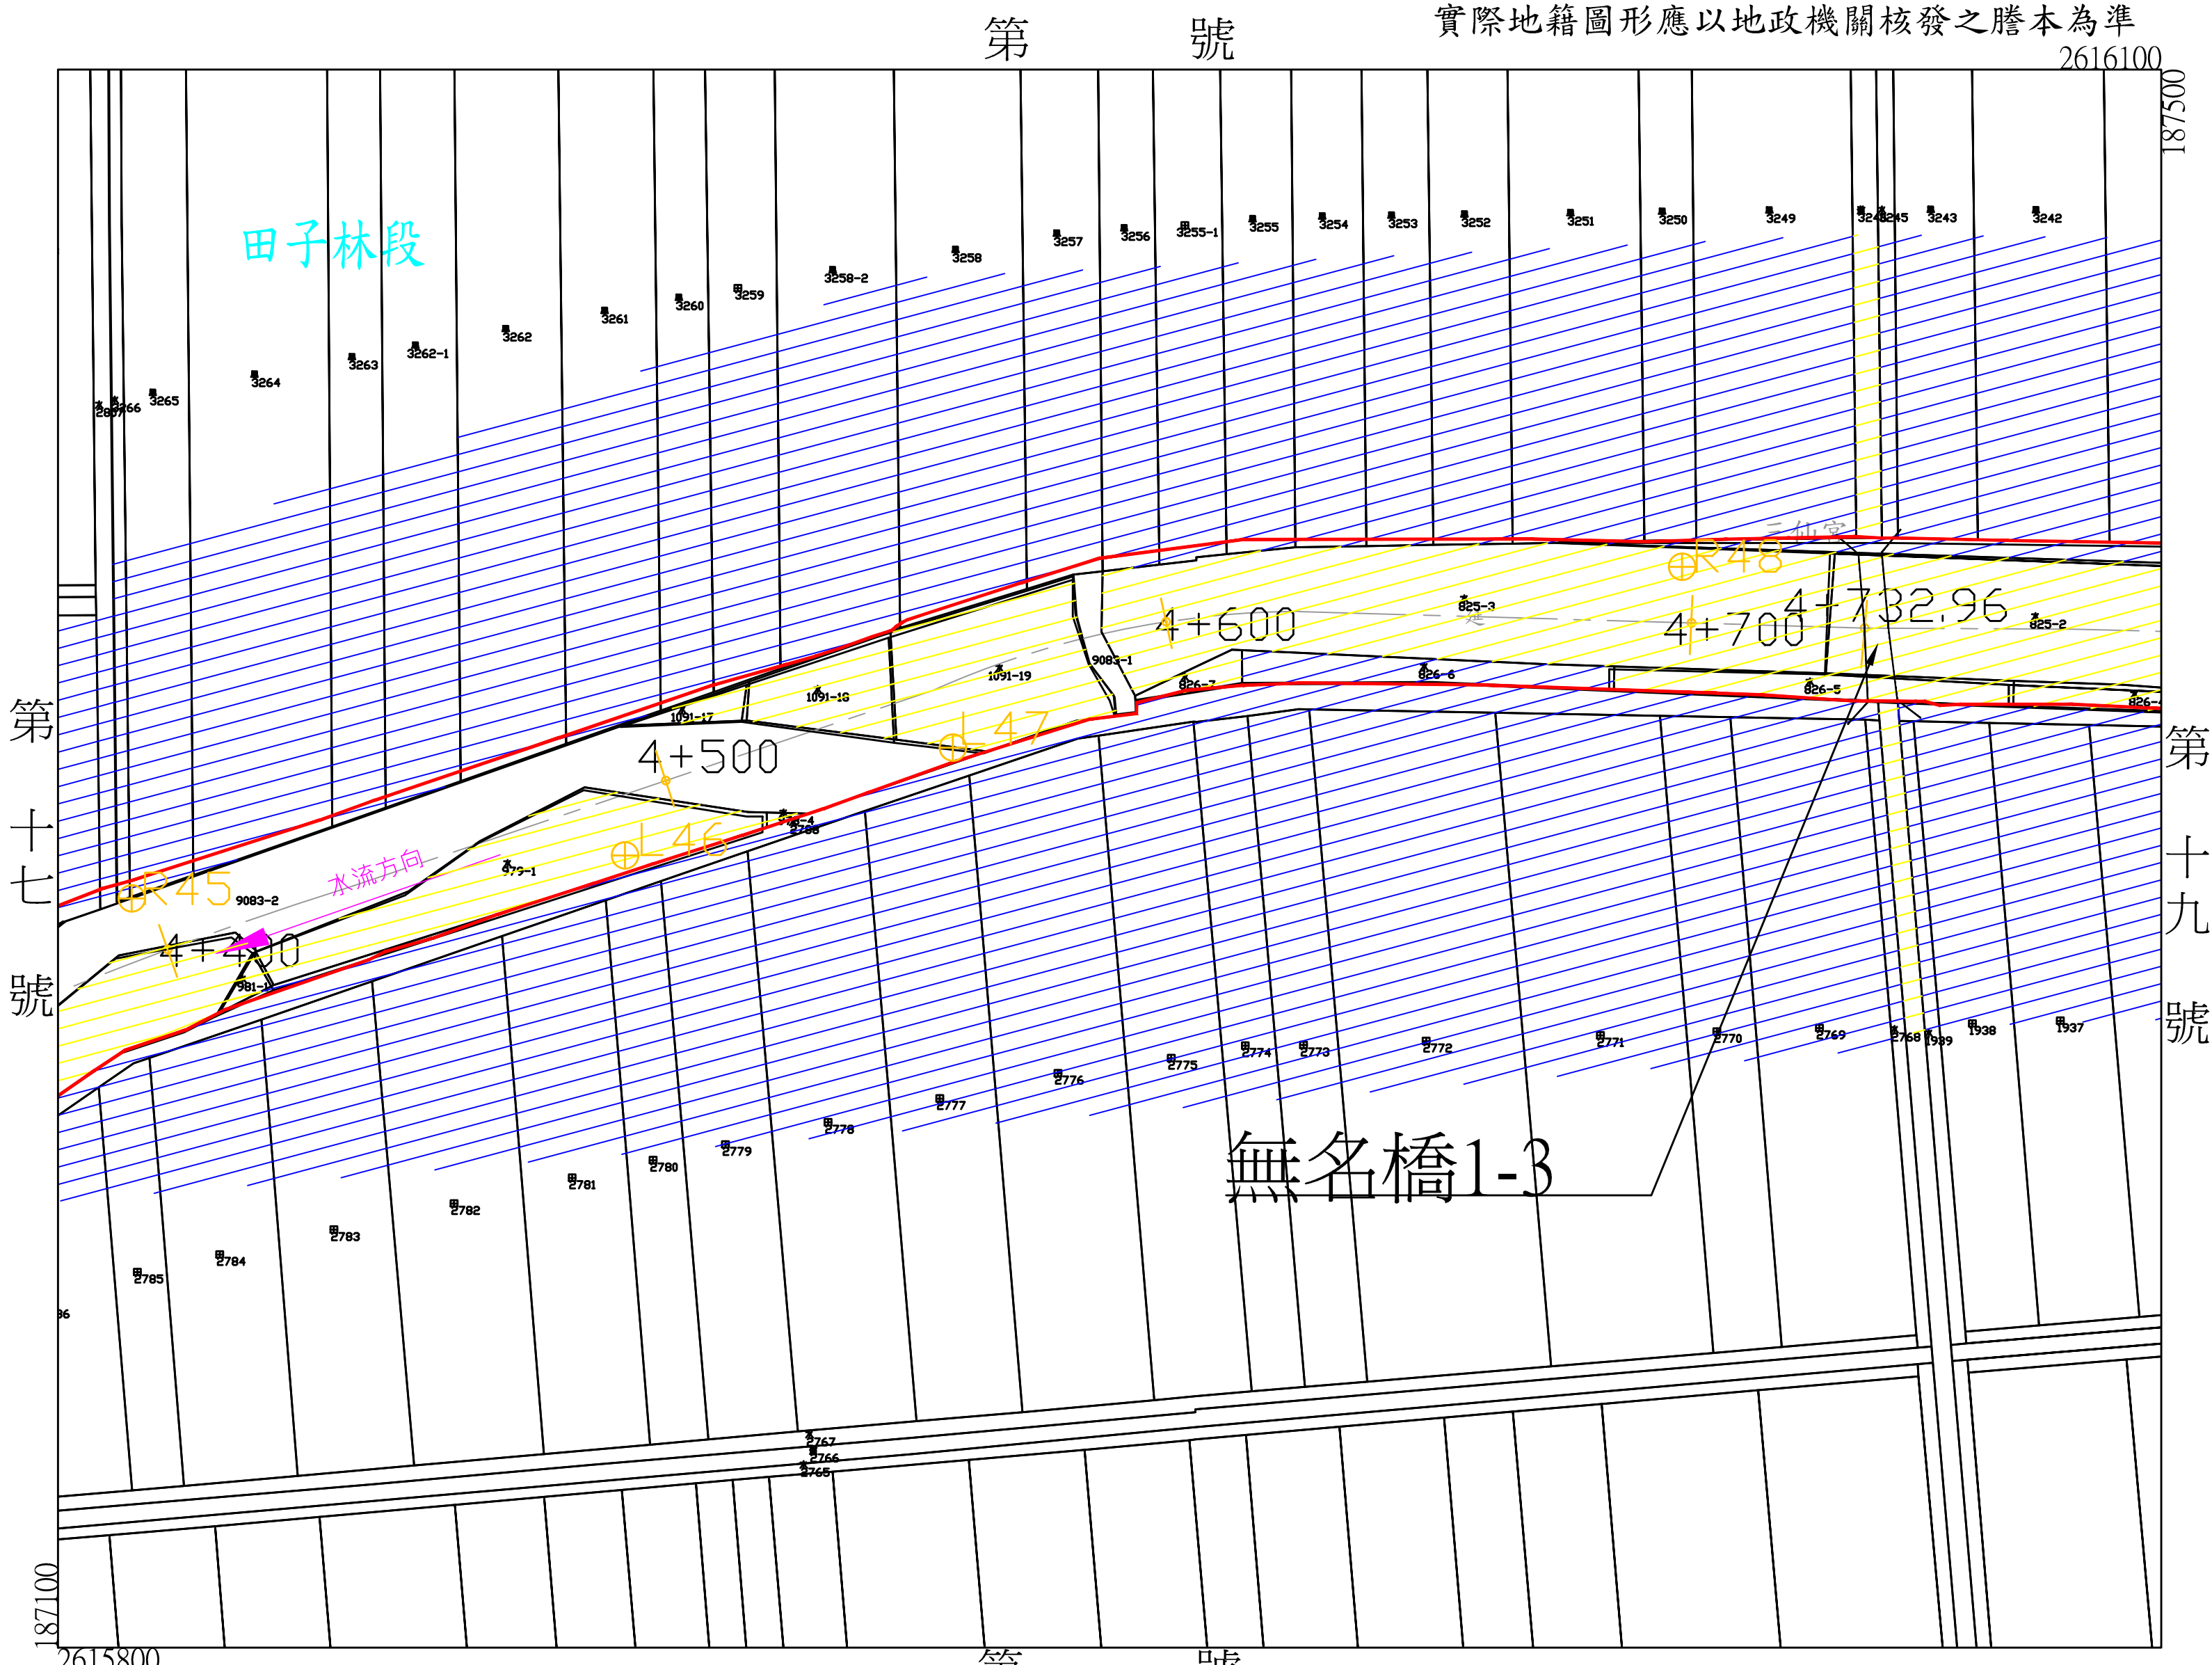


年 月 日核定公告

比例尺：1/1000 坐標系統：TWD97

2616100

第 號

雲林
縣市
大埤鄉
舊田子
庄林
段

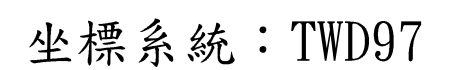


延潭大排地籍套繪圖第二十號

雲林縣大埤鄉田子林段

土地實際位置應以地政機關複丈成果為準，
實際地籍圖形應以地政機關核發之謄本為準

第二十一號

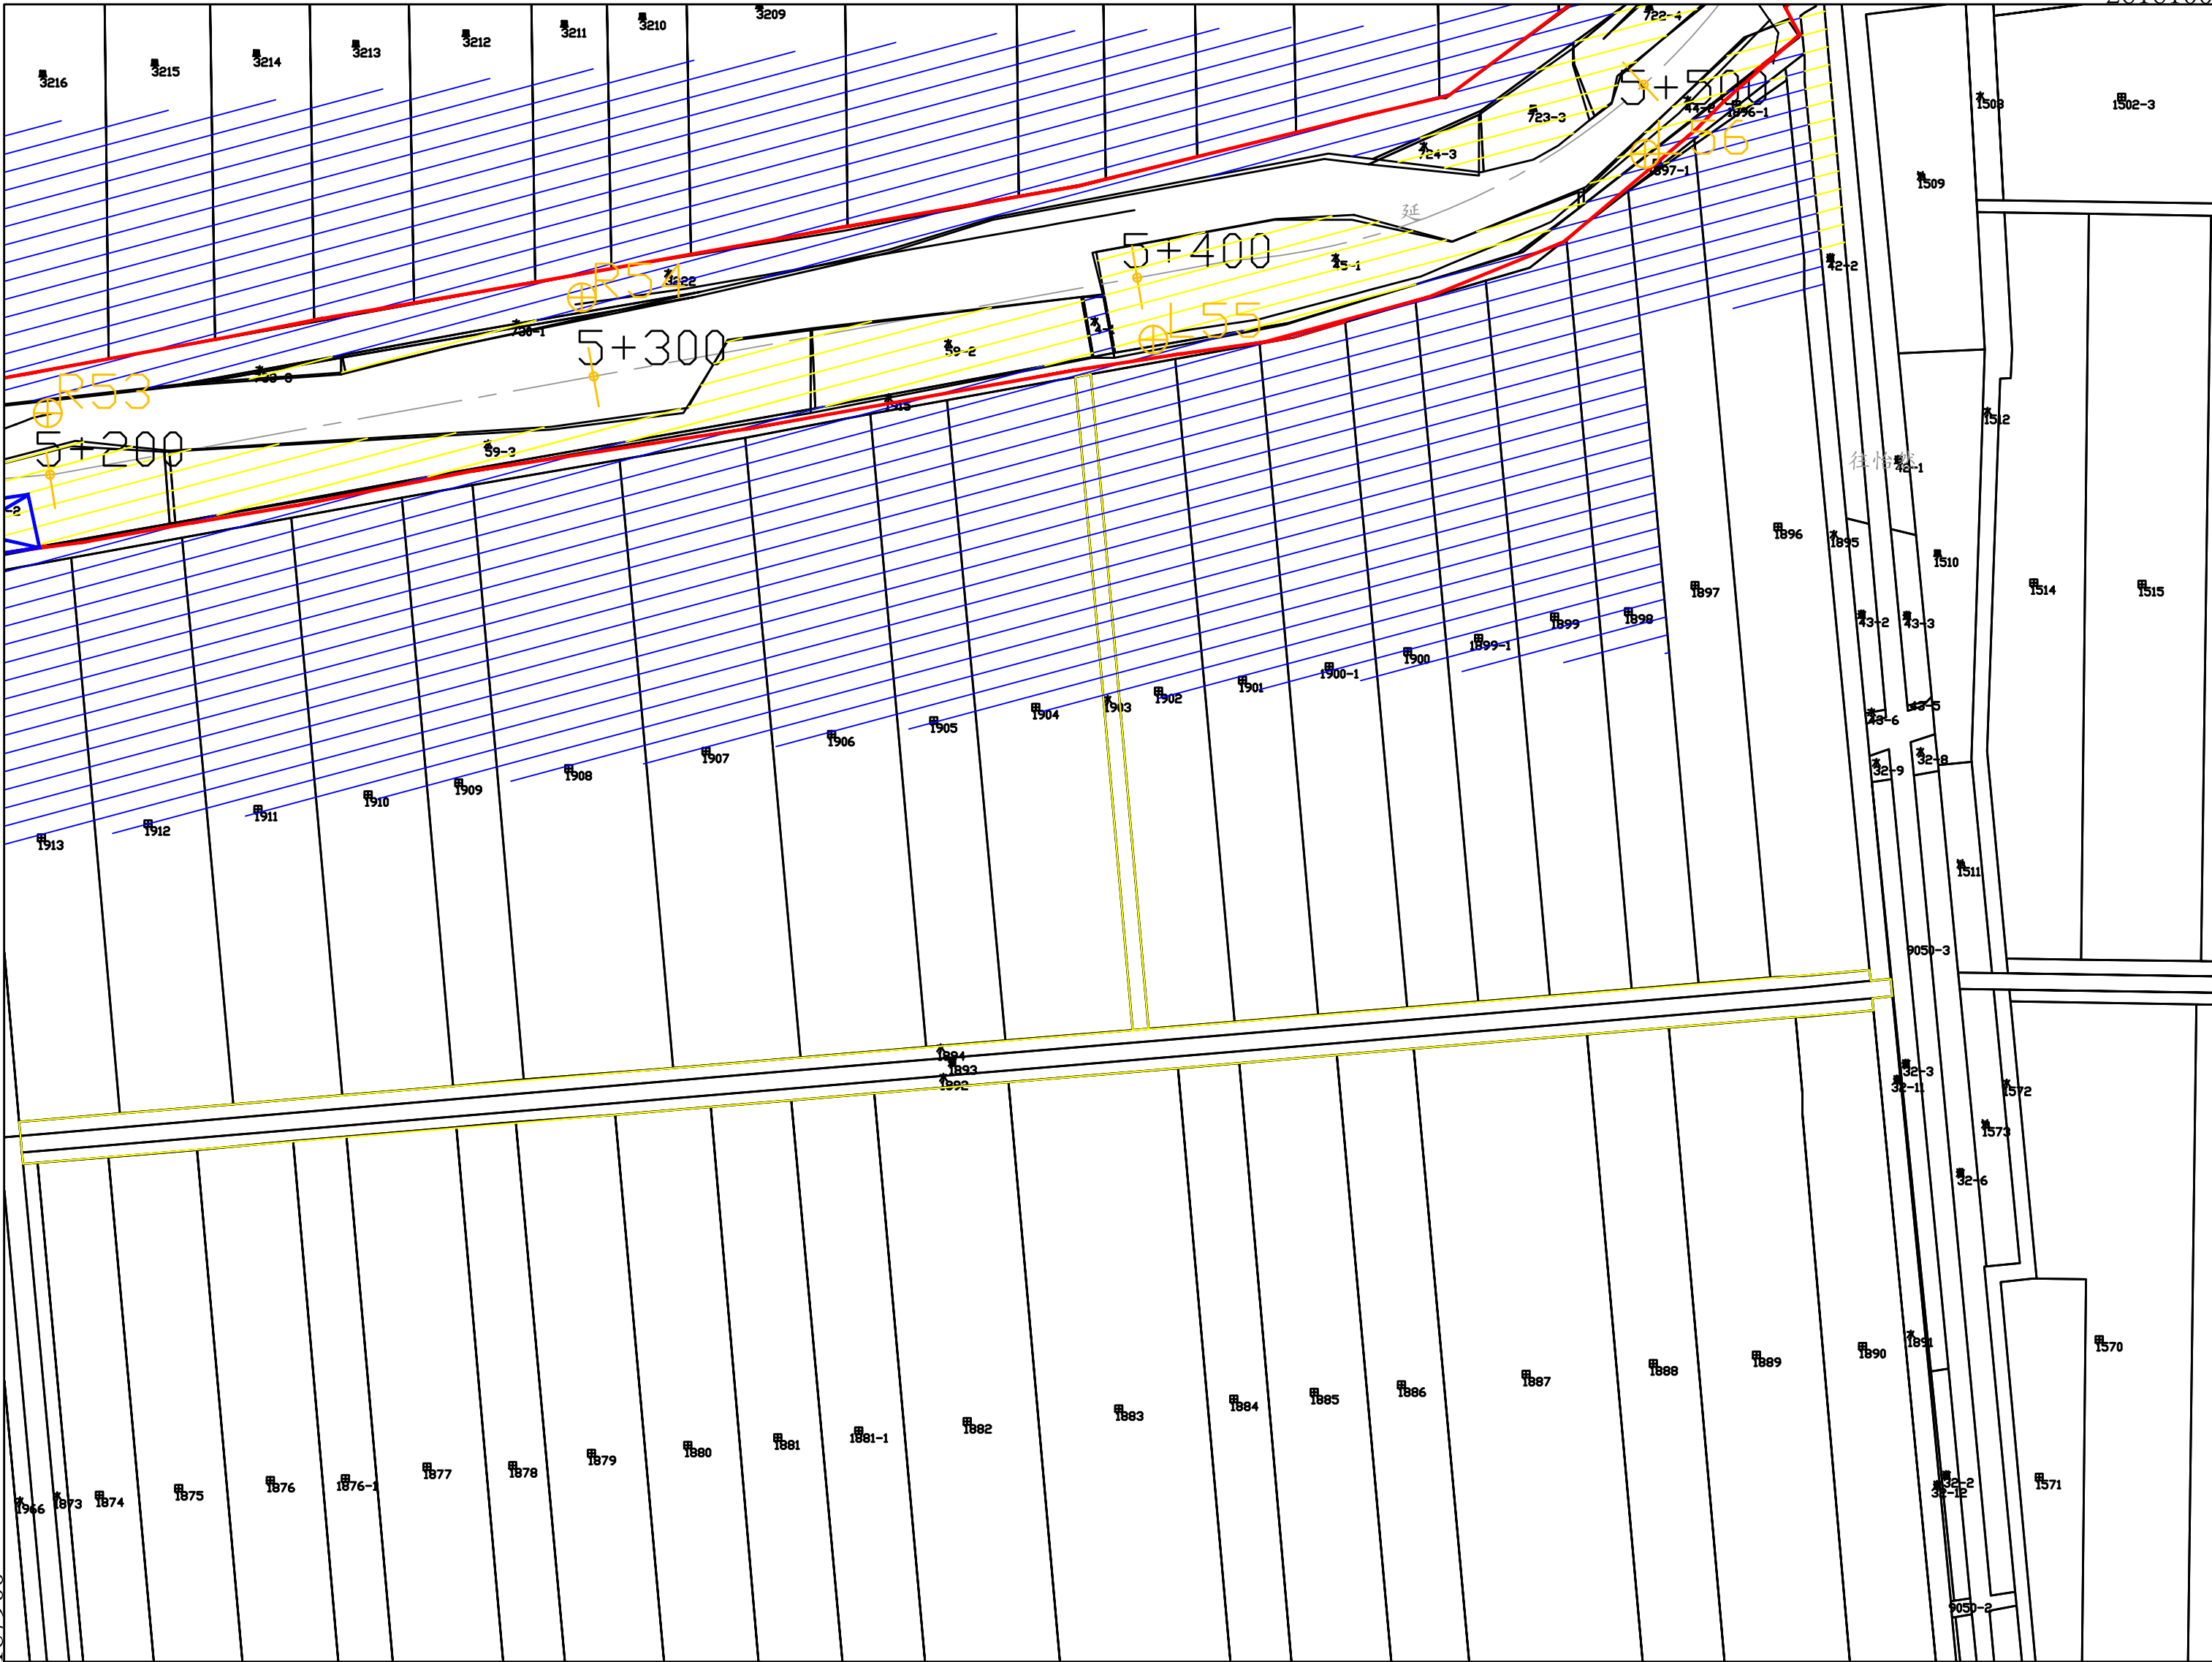

第二十號

年 月 日核定公告

比例尺：1/1000

坐標系統：TWD97

雲林
縣市
大埤鄉
田子林
舊庄
段

2616400

第二十號



延潭大排地籍套繪圖第二十二號


雲林縣大埤鄉田子林段
舊大埤

土地實際位置應以地政機關複丈成果為準，
實際地籍圖形應以地政機關核發之謄本為準

第 號

2616400

第二十三號

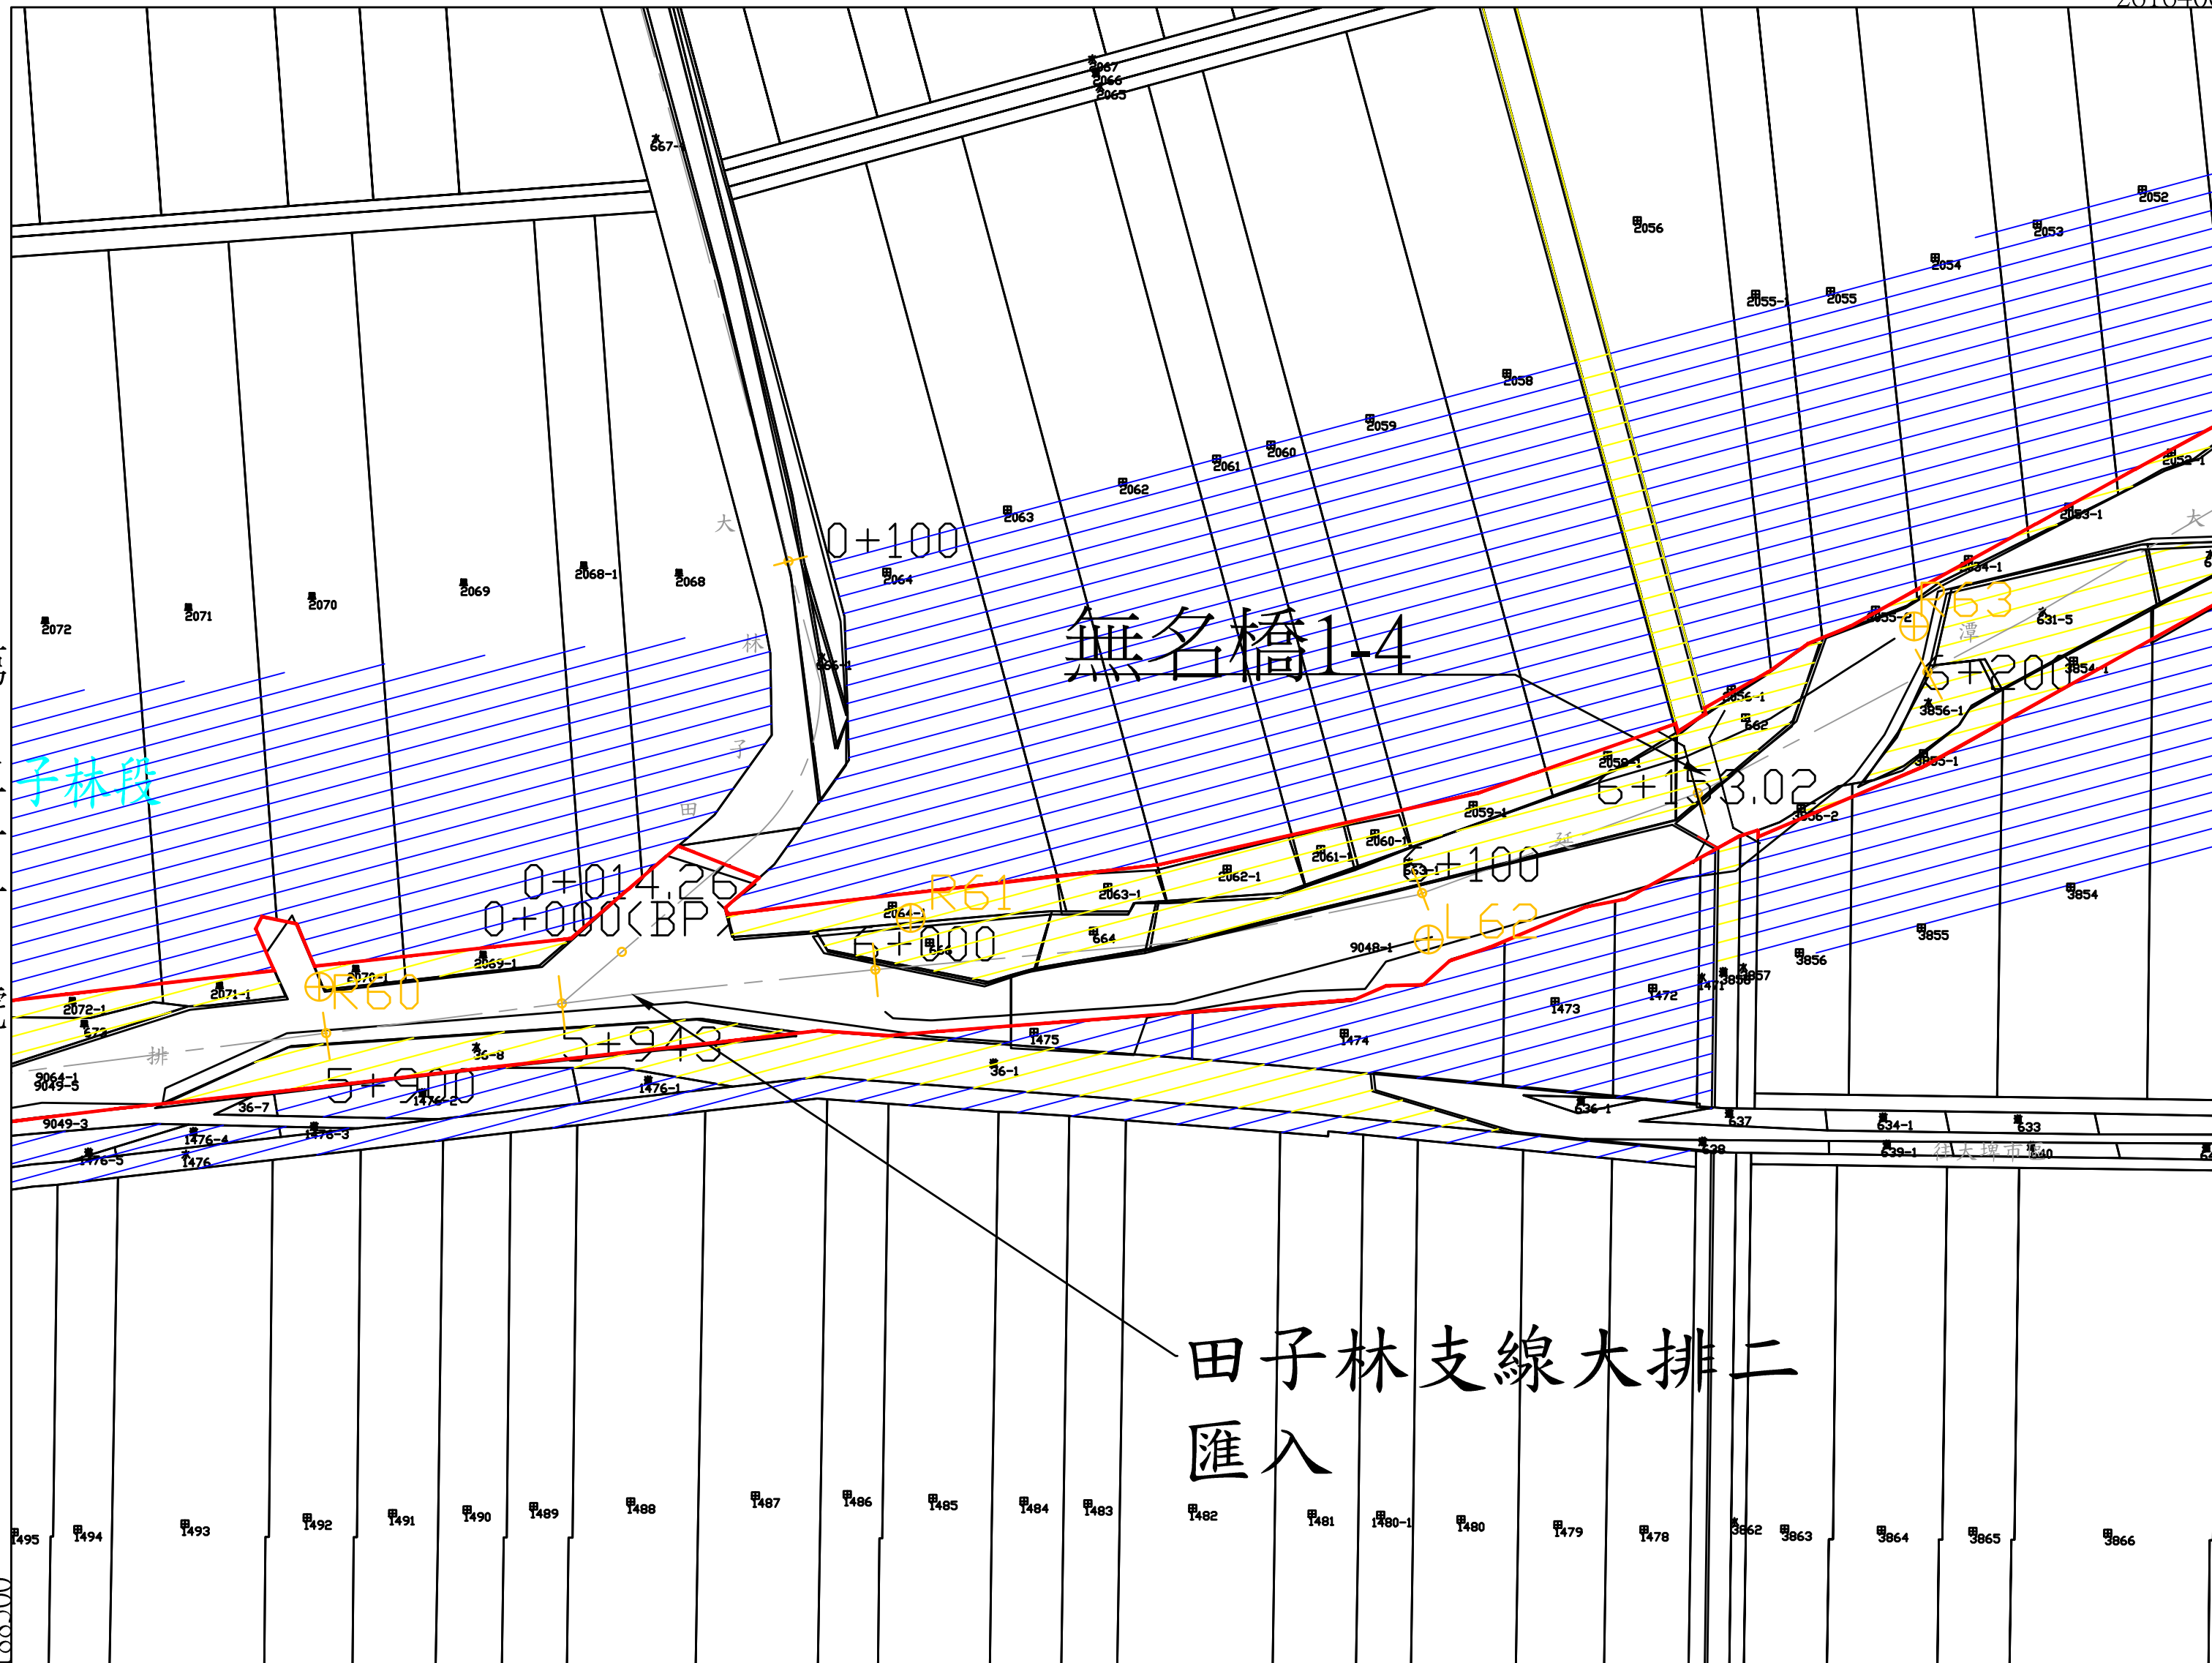

田子林支線大排二匯入

第 號

年 月 日核定公告

比例尺：1/1000


坐標系統：TWD97

延潭大排地籍套繪圖第二十三號

雲林縣大埤鄉田子林段

土地實際位置應以地政機關複丈成果為準，
實際地籍圖形應以地政機關核發之謄本為準

第二十四號

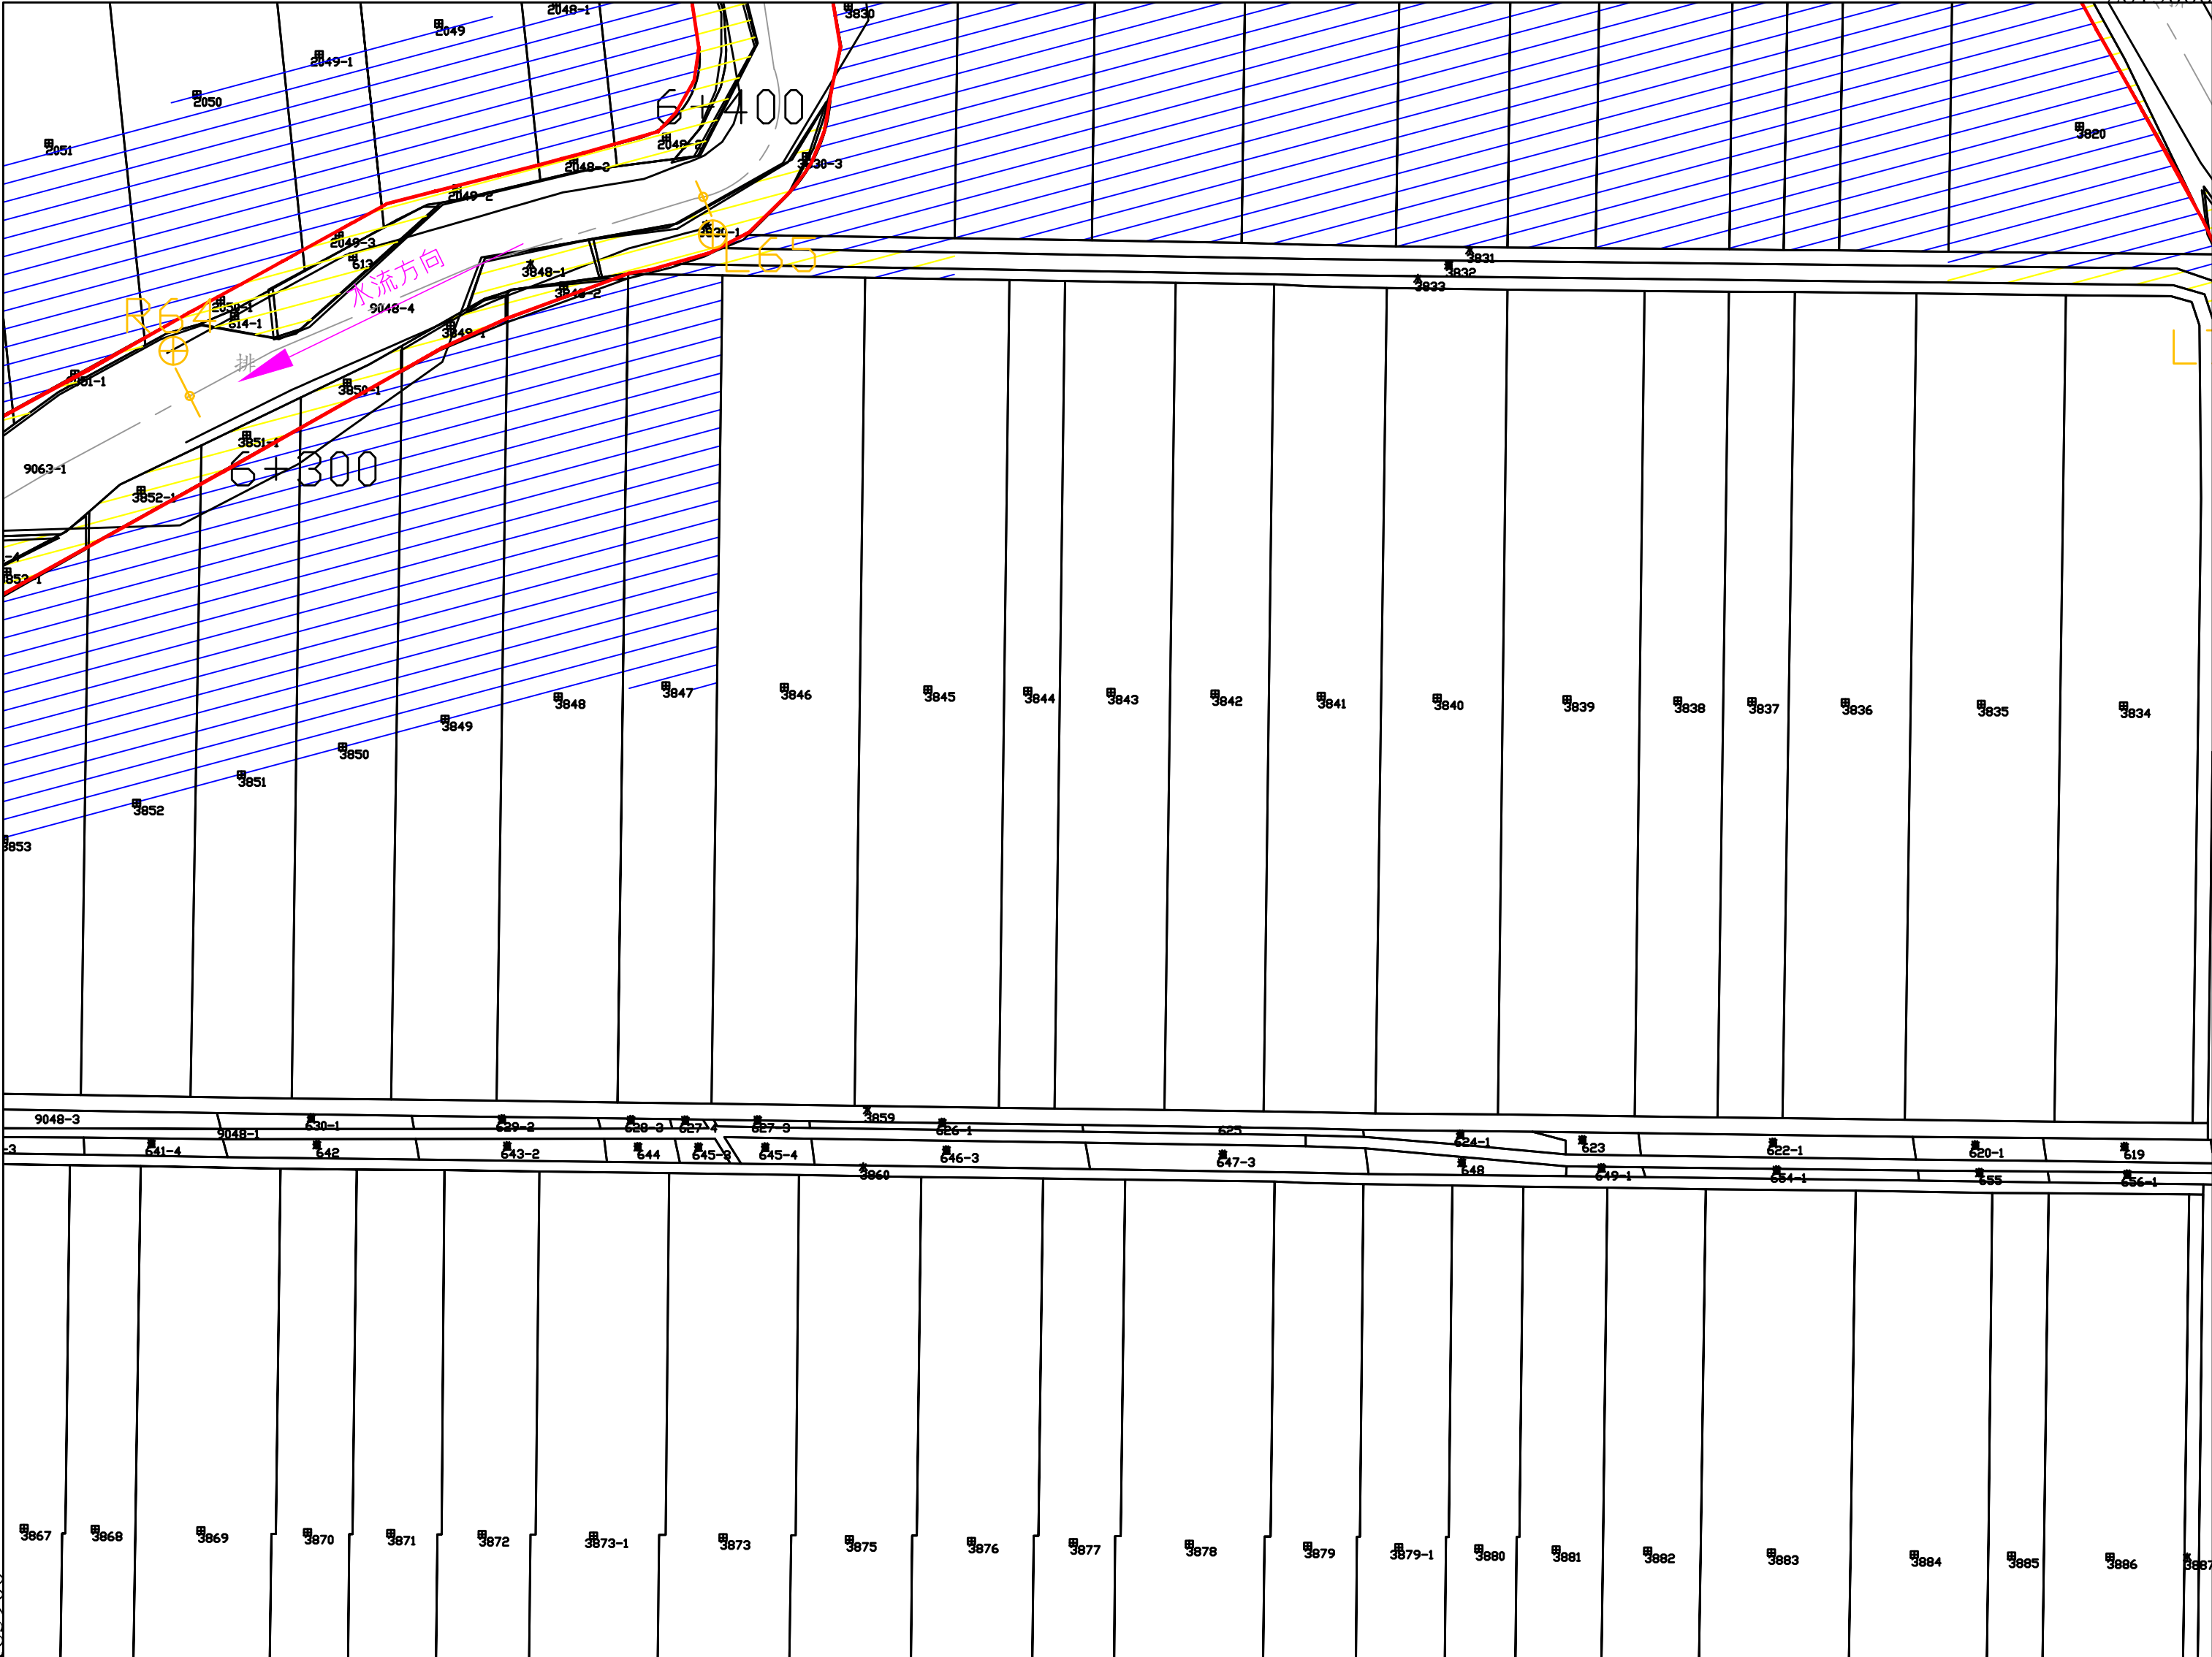

第二十二號

第二十五號

第 號

年 月 日核定公告

比例尺：1/1000

坐標系統：TWD97

2616700

田子林段

大埤段

無名橋1-5

雲林縣大埤鄉田子林段

坐標系統：TWD97

年 月 日核定公告


延潭大排地籍套繪圖第二十五號
雲林縣大埤鄉田子林段

土地實際位置應以地政機關複丈成果為準，
實際地籍圖形應以地政機關核發之謄本為準

第二十四號

2616400

第二十六號

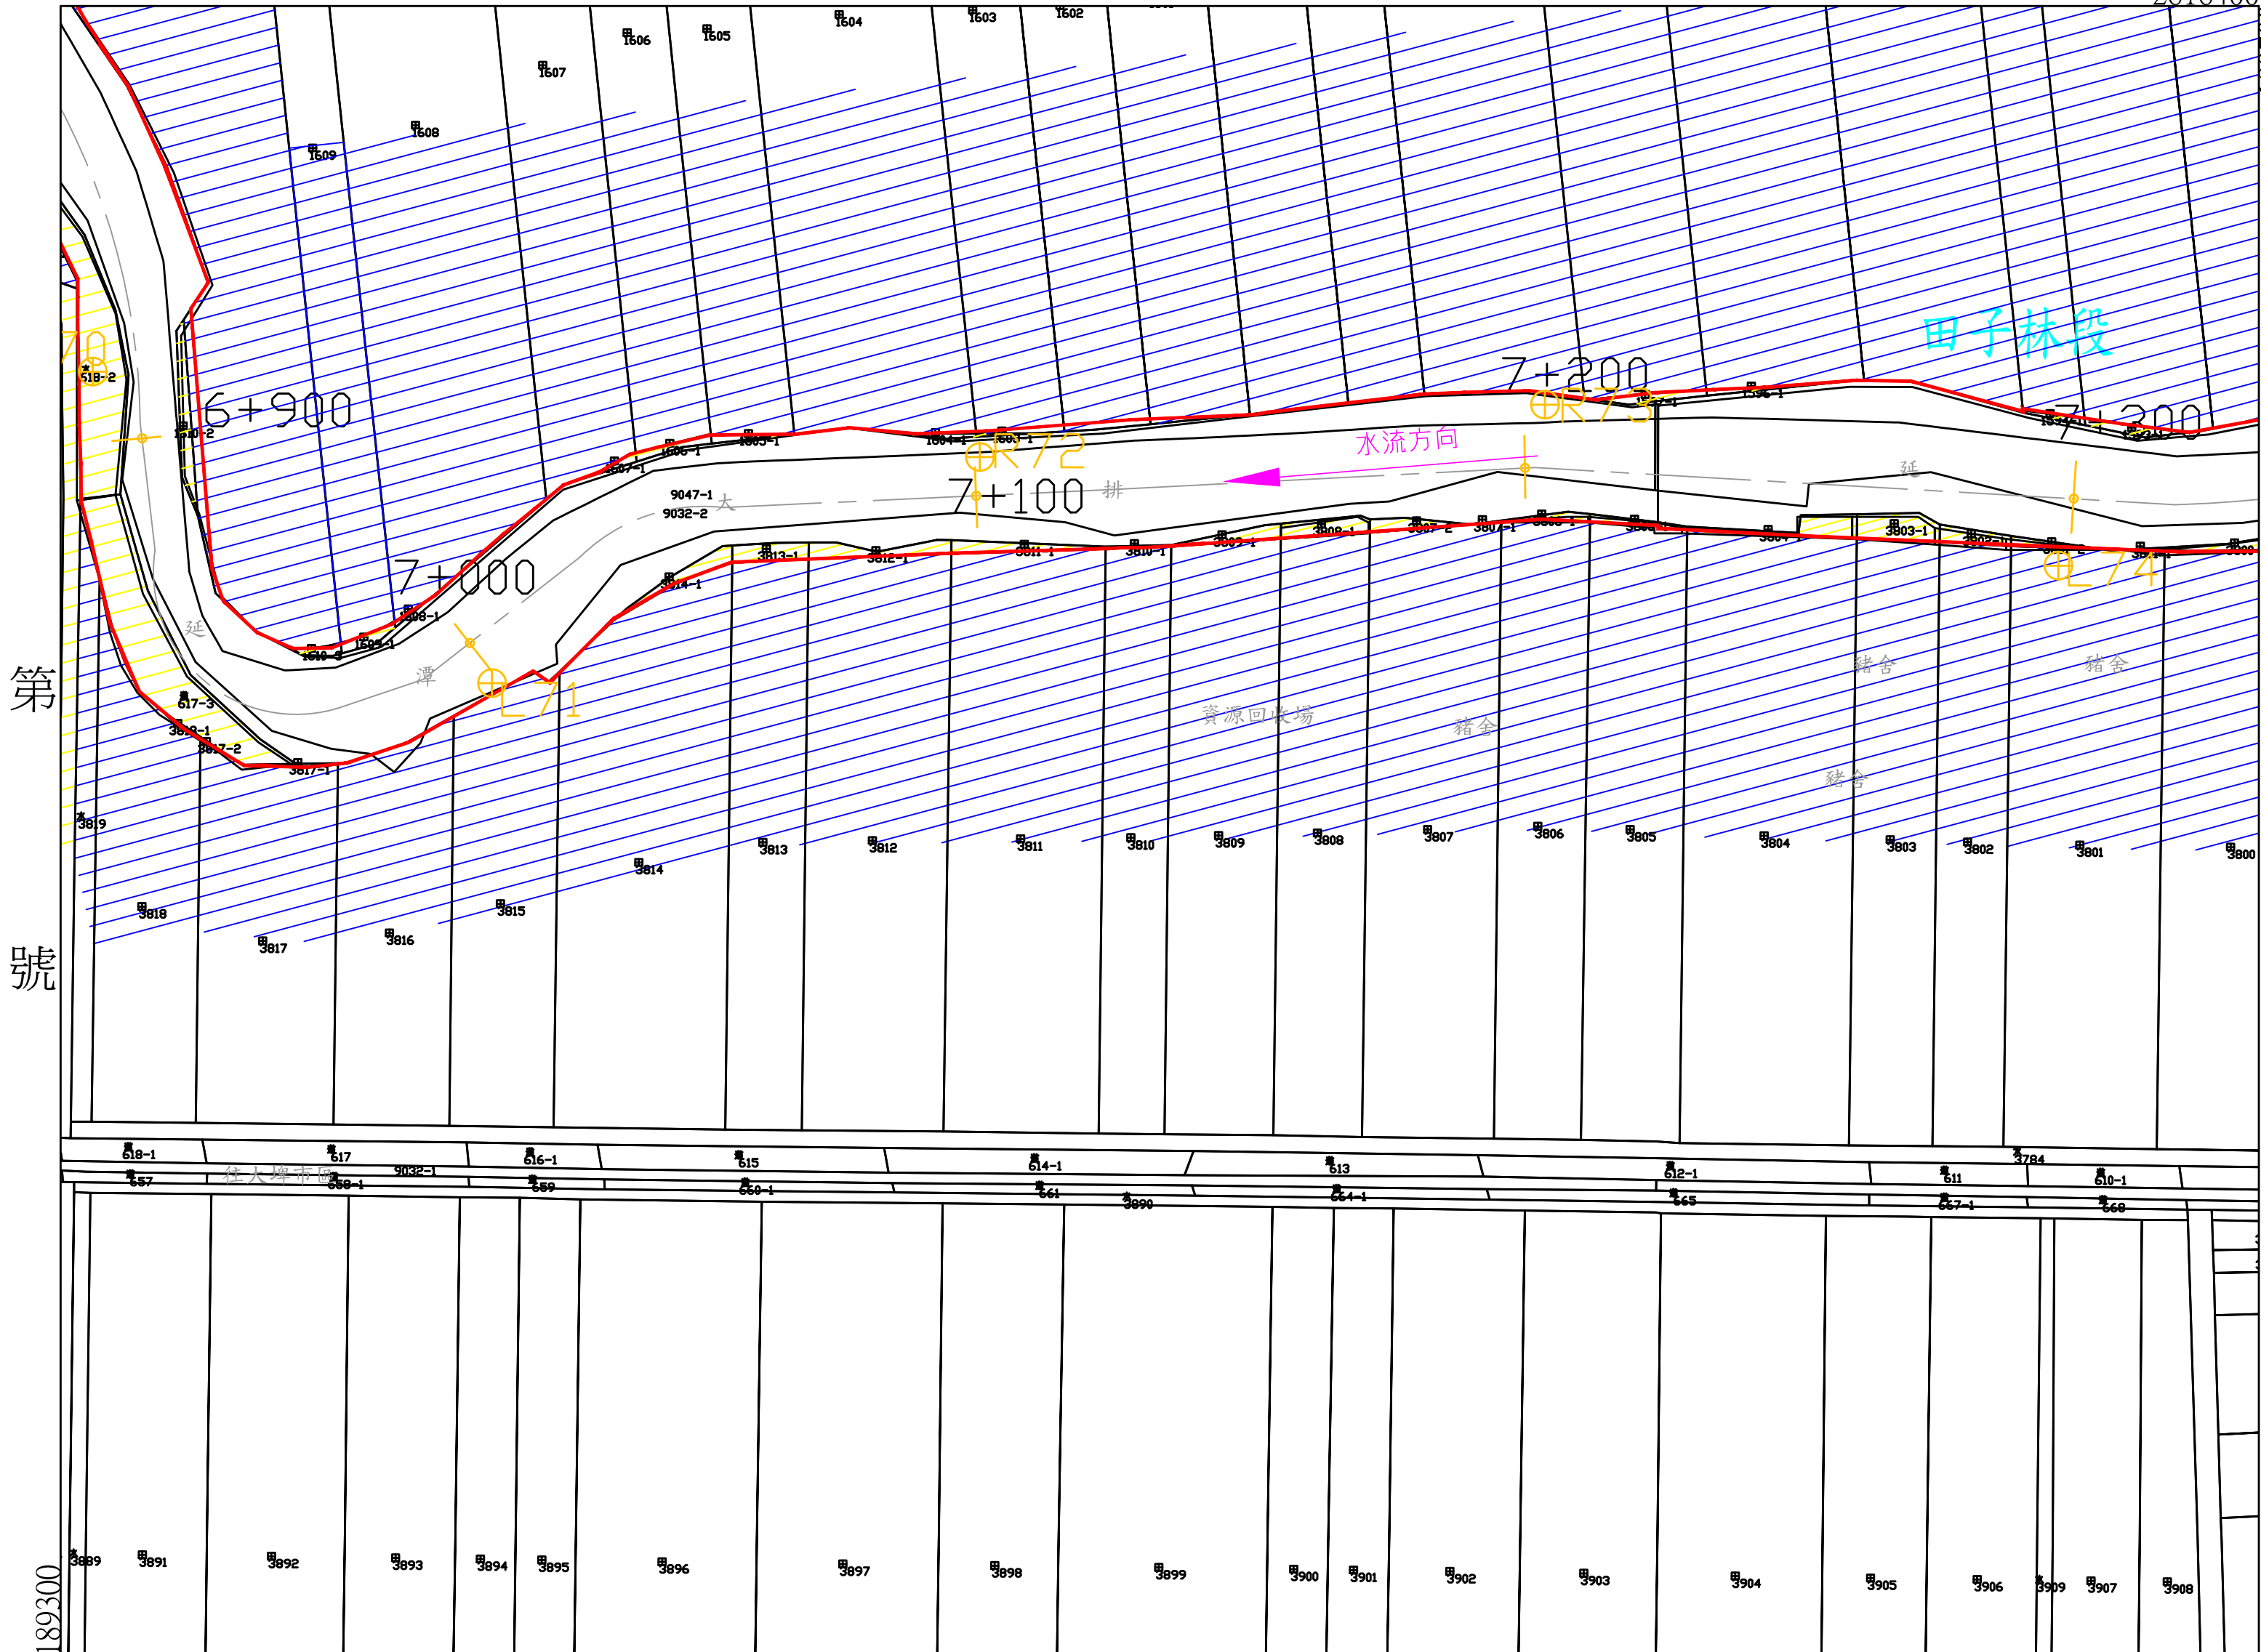

年 月 日核定公告


比例尺：1/1000

坐標系統：TWD97

延潭大排地籍套繪圖第二十六號

土地實際位置應以地政機關複丈成果為準，
實際地籍圖形應以地政機關核發之謄本為準

第二十八號

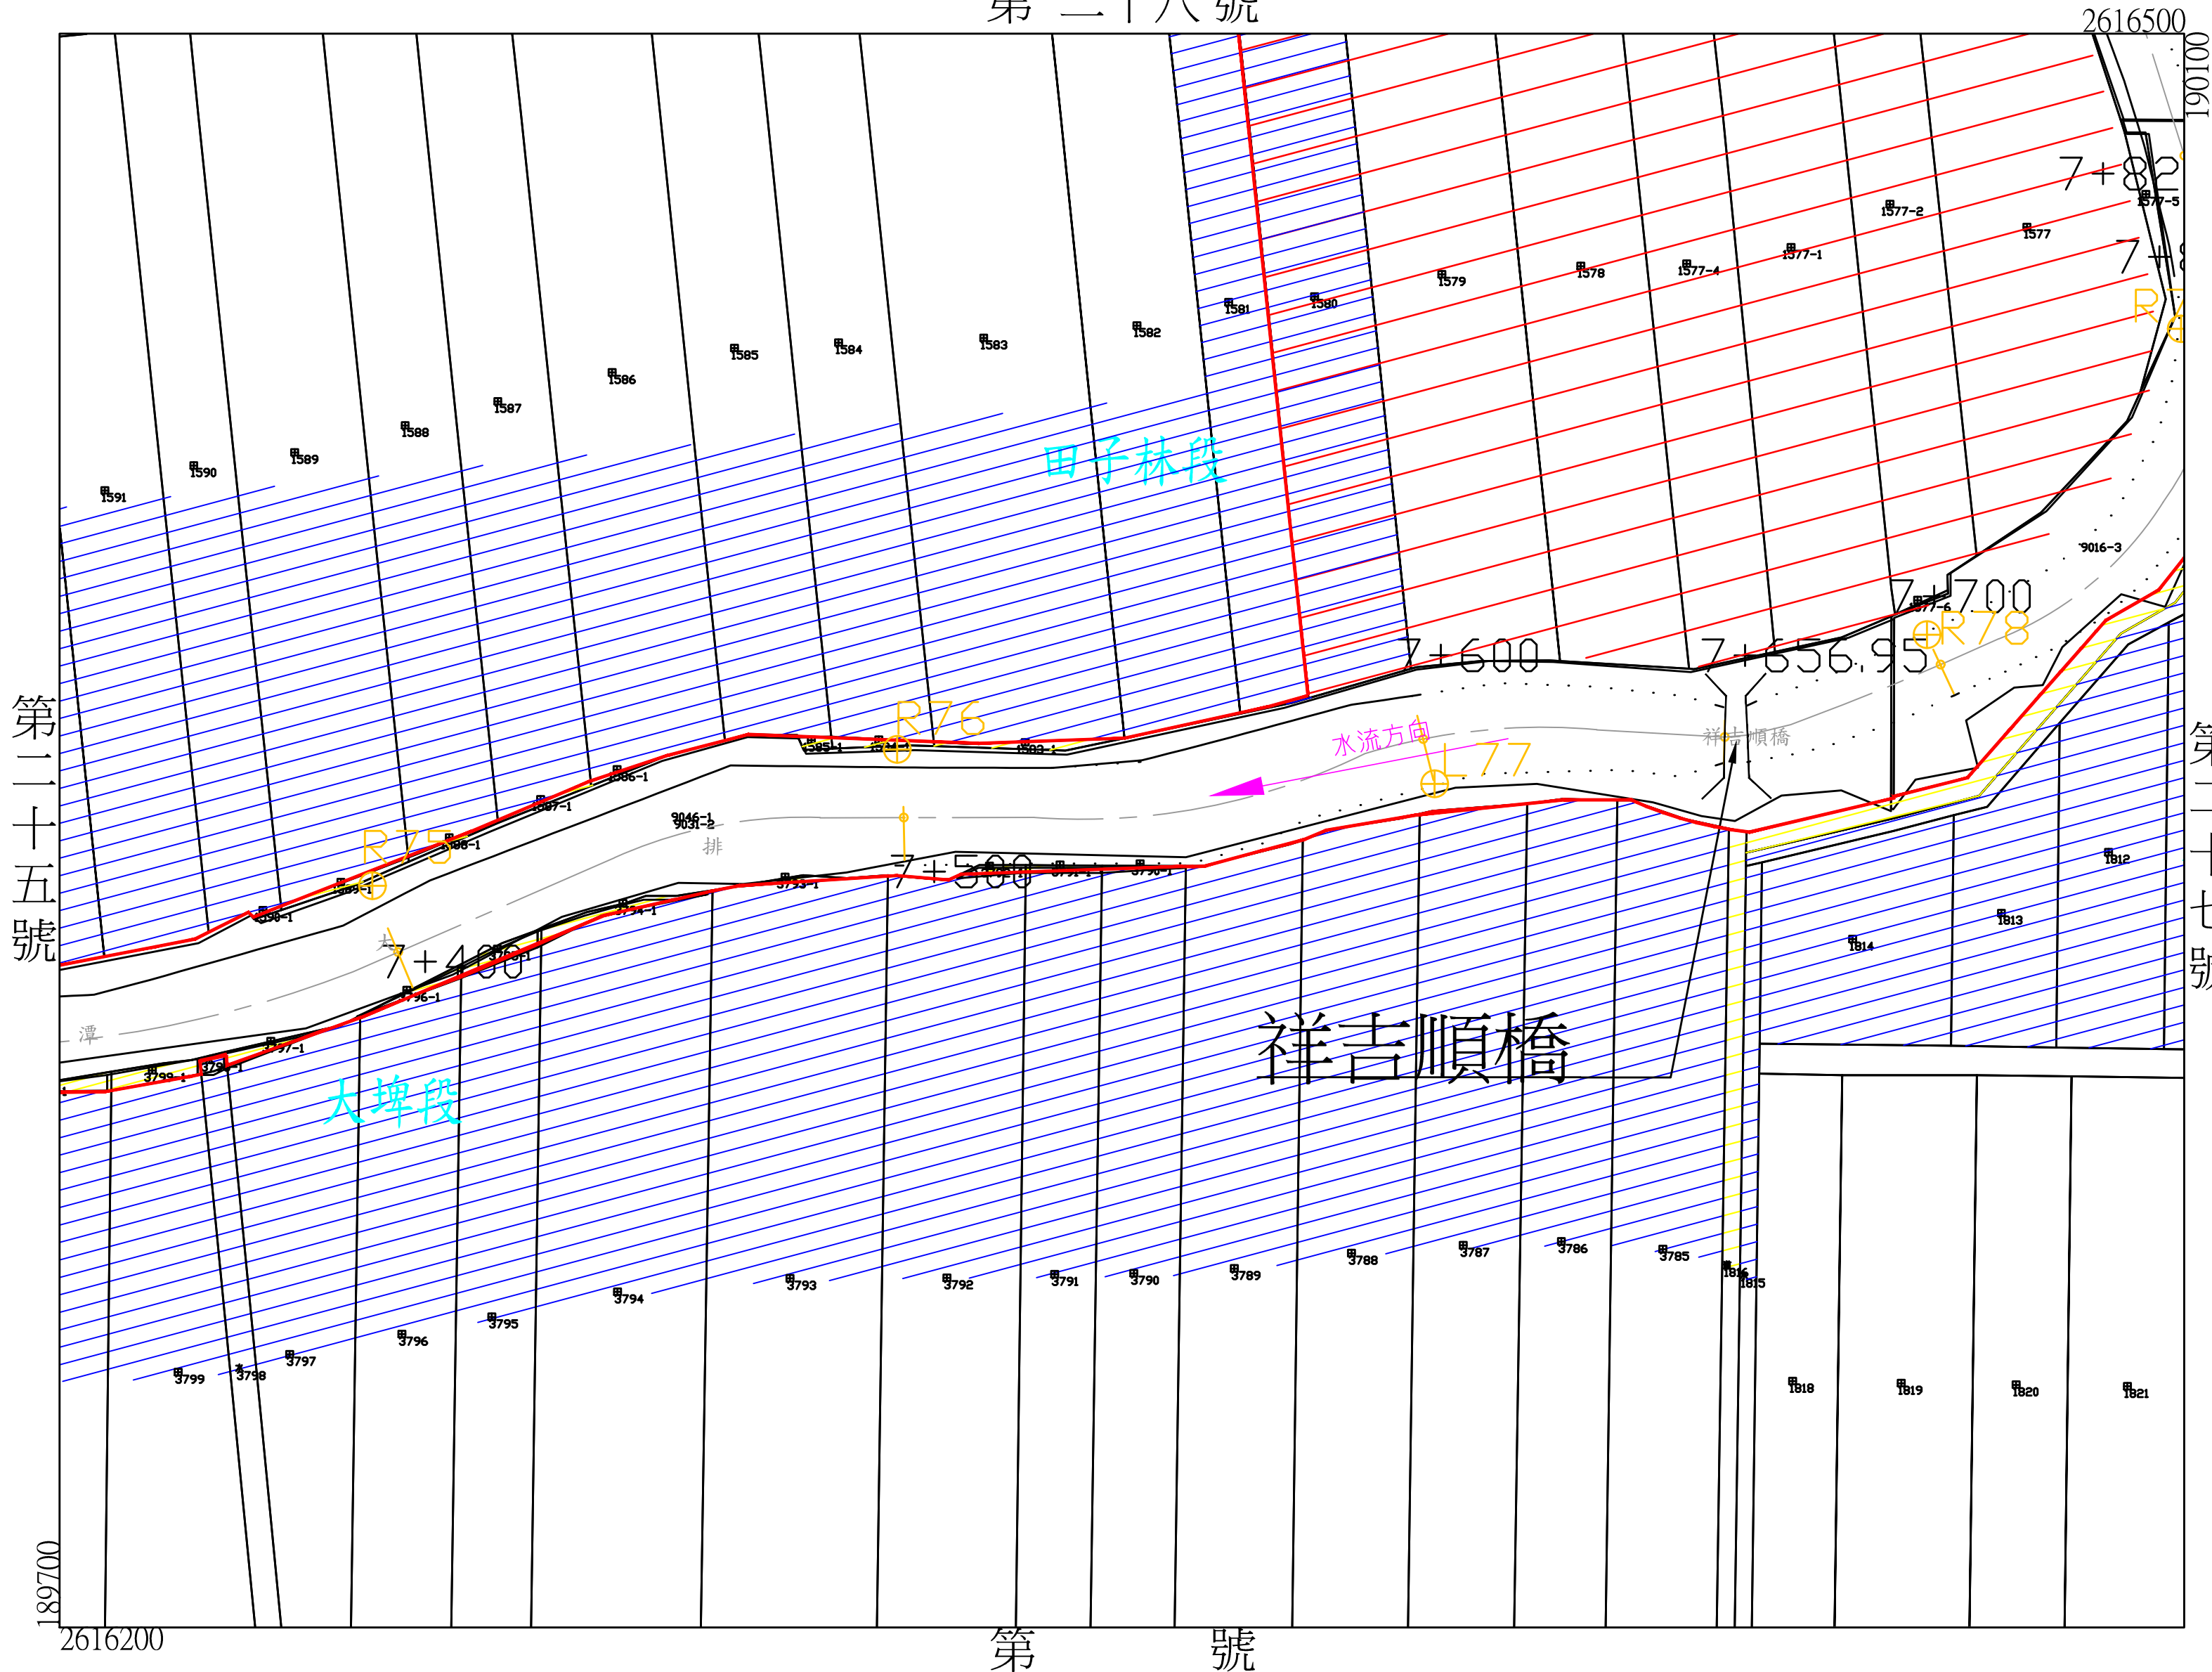

年 月 日核定公告


比例尺：1/1000

坐標系統：TWD97

雲林縣大埤鄉大埤段

土地實際位置應以地政機關複丈成果為準，
實際地籍圖形應以地政機關核發之謄本為準

第 二 十 九 號

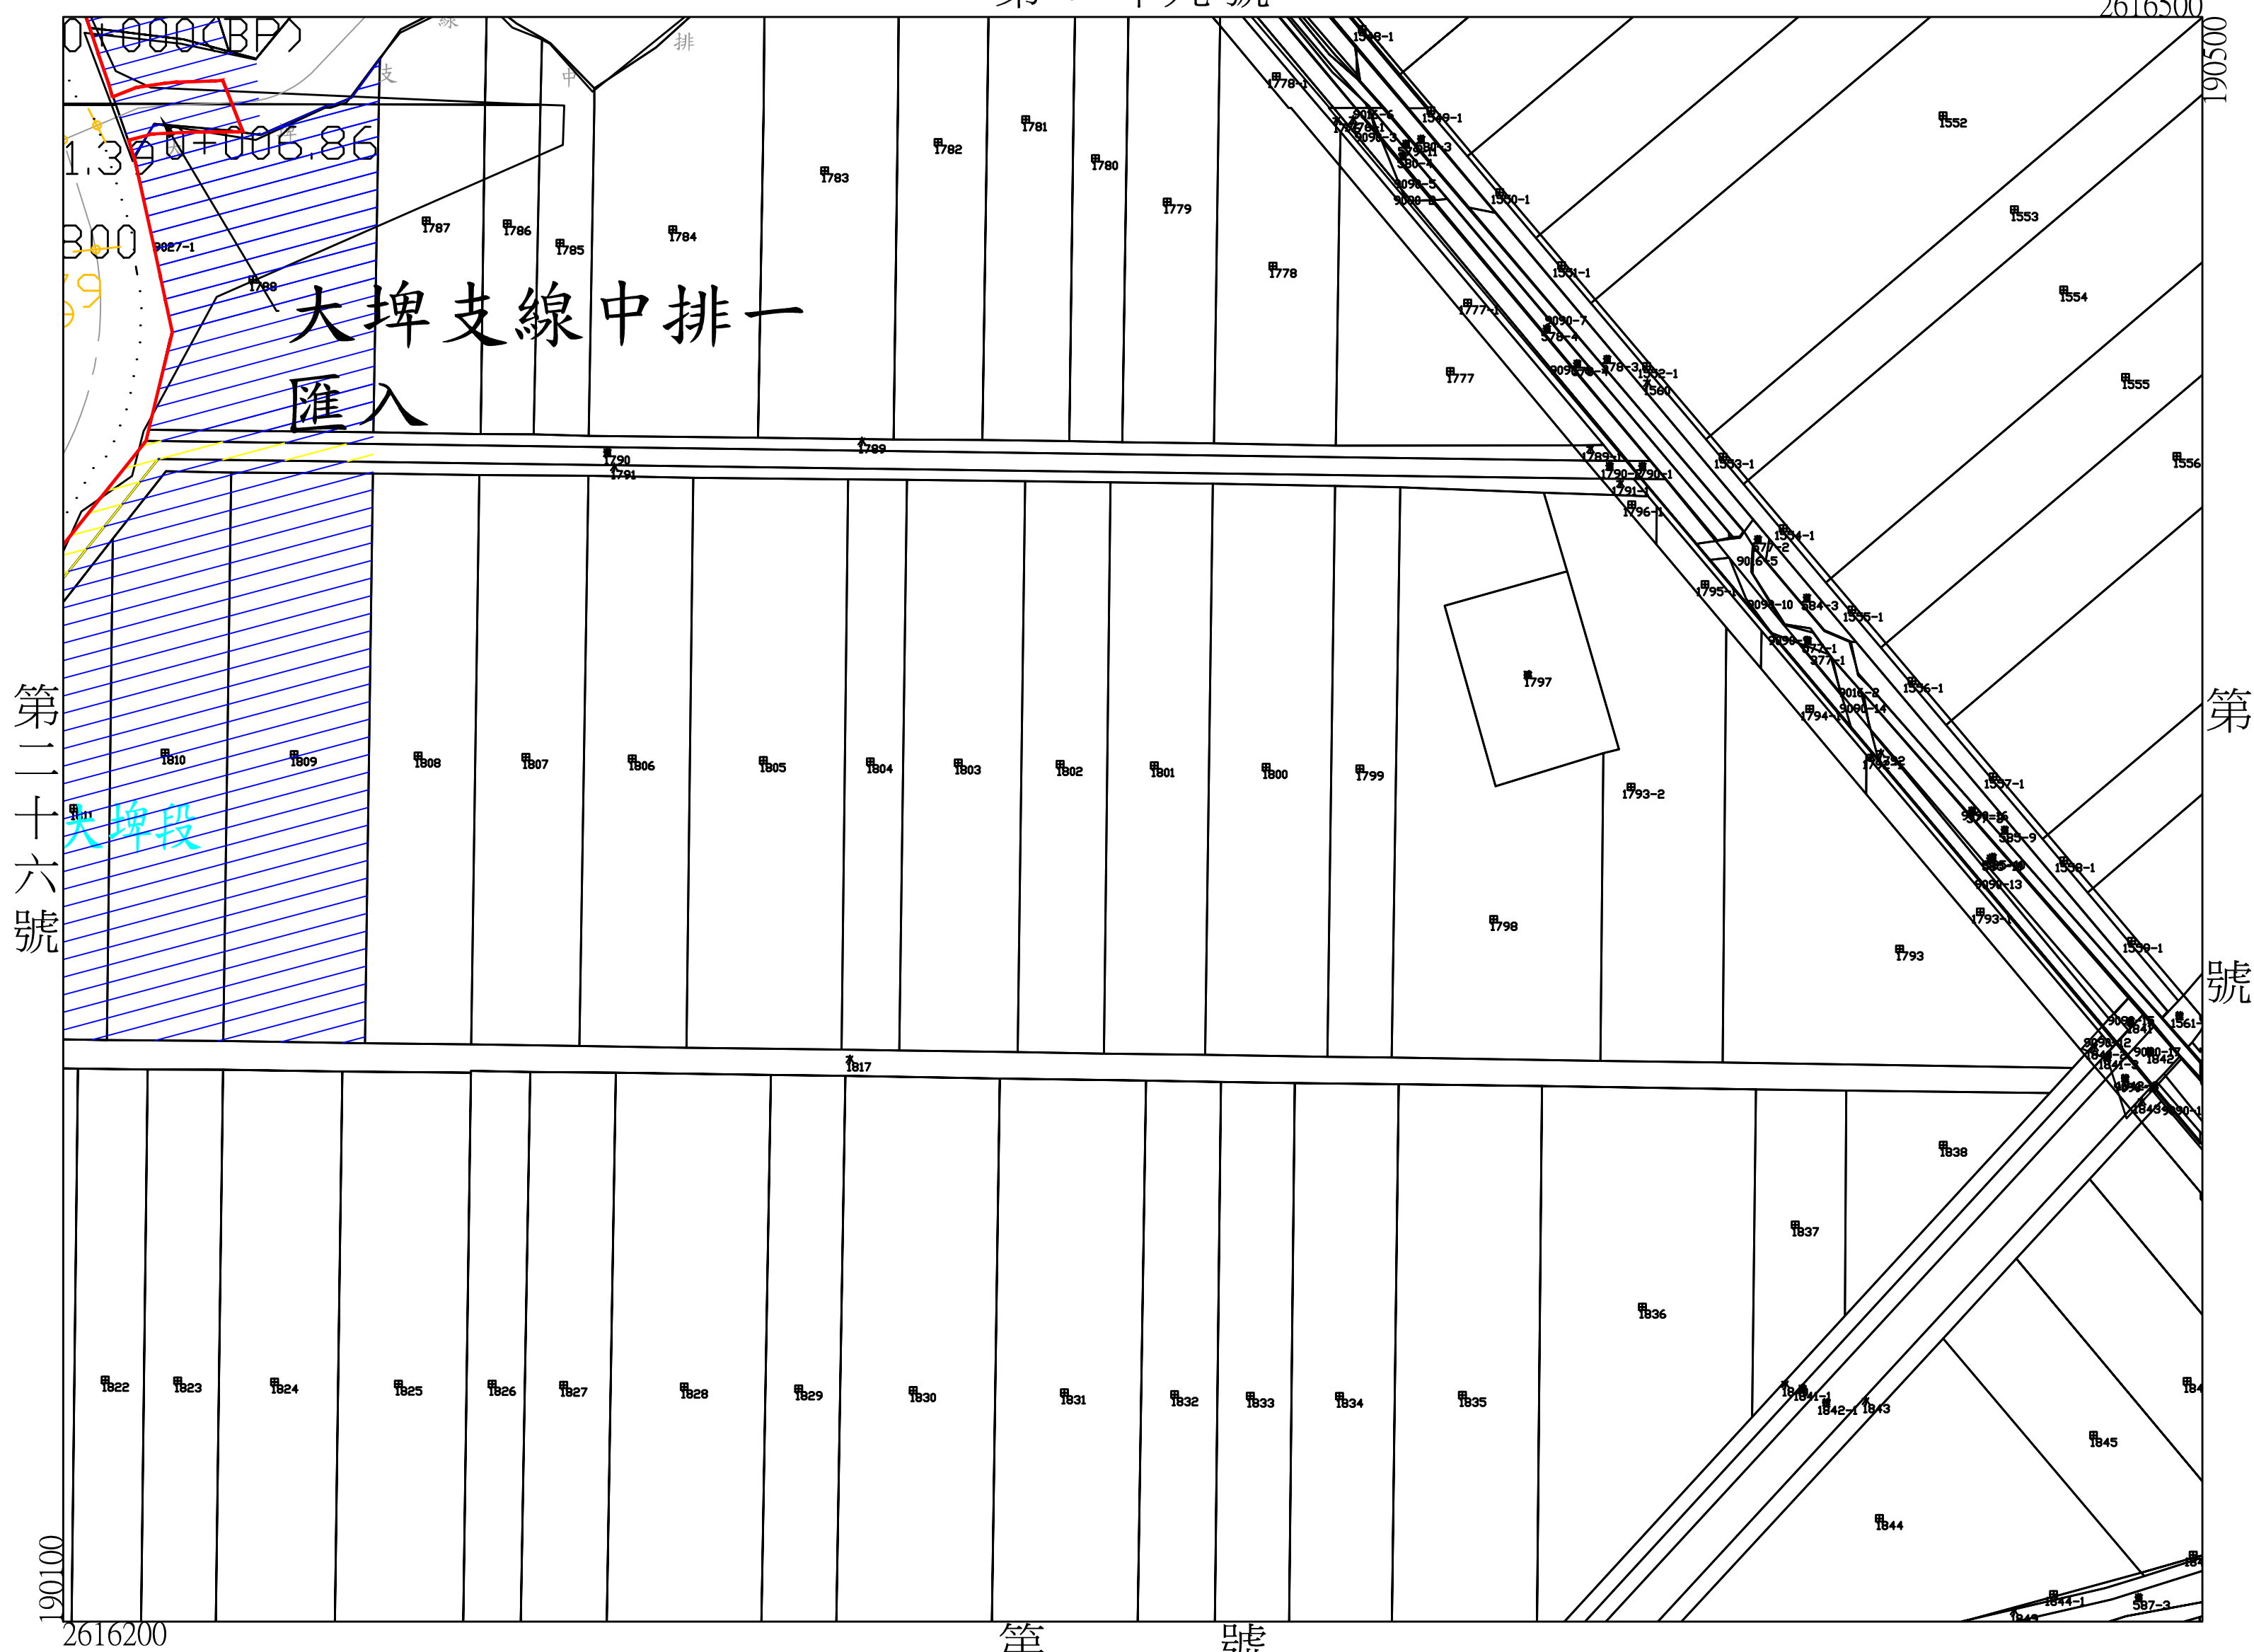

年 月 日核定公告

比例尺：1/1000

坐標系統：TWD97

雲林
縣市大埤鄉
田子林段

2616800


第 號



261800

雲林
縣市
大埤鄉
大埤
田子林
段

第 號

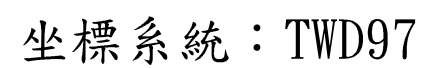


延潭大排地籍套繪圖第三十號

雲林縣大埤鄉田子林段

土地實際位置應以地政機關複丈成果為準，
實際地籍圖形應以地政機關核發之謄本為準

第二號

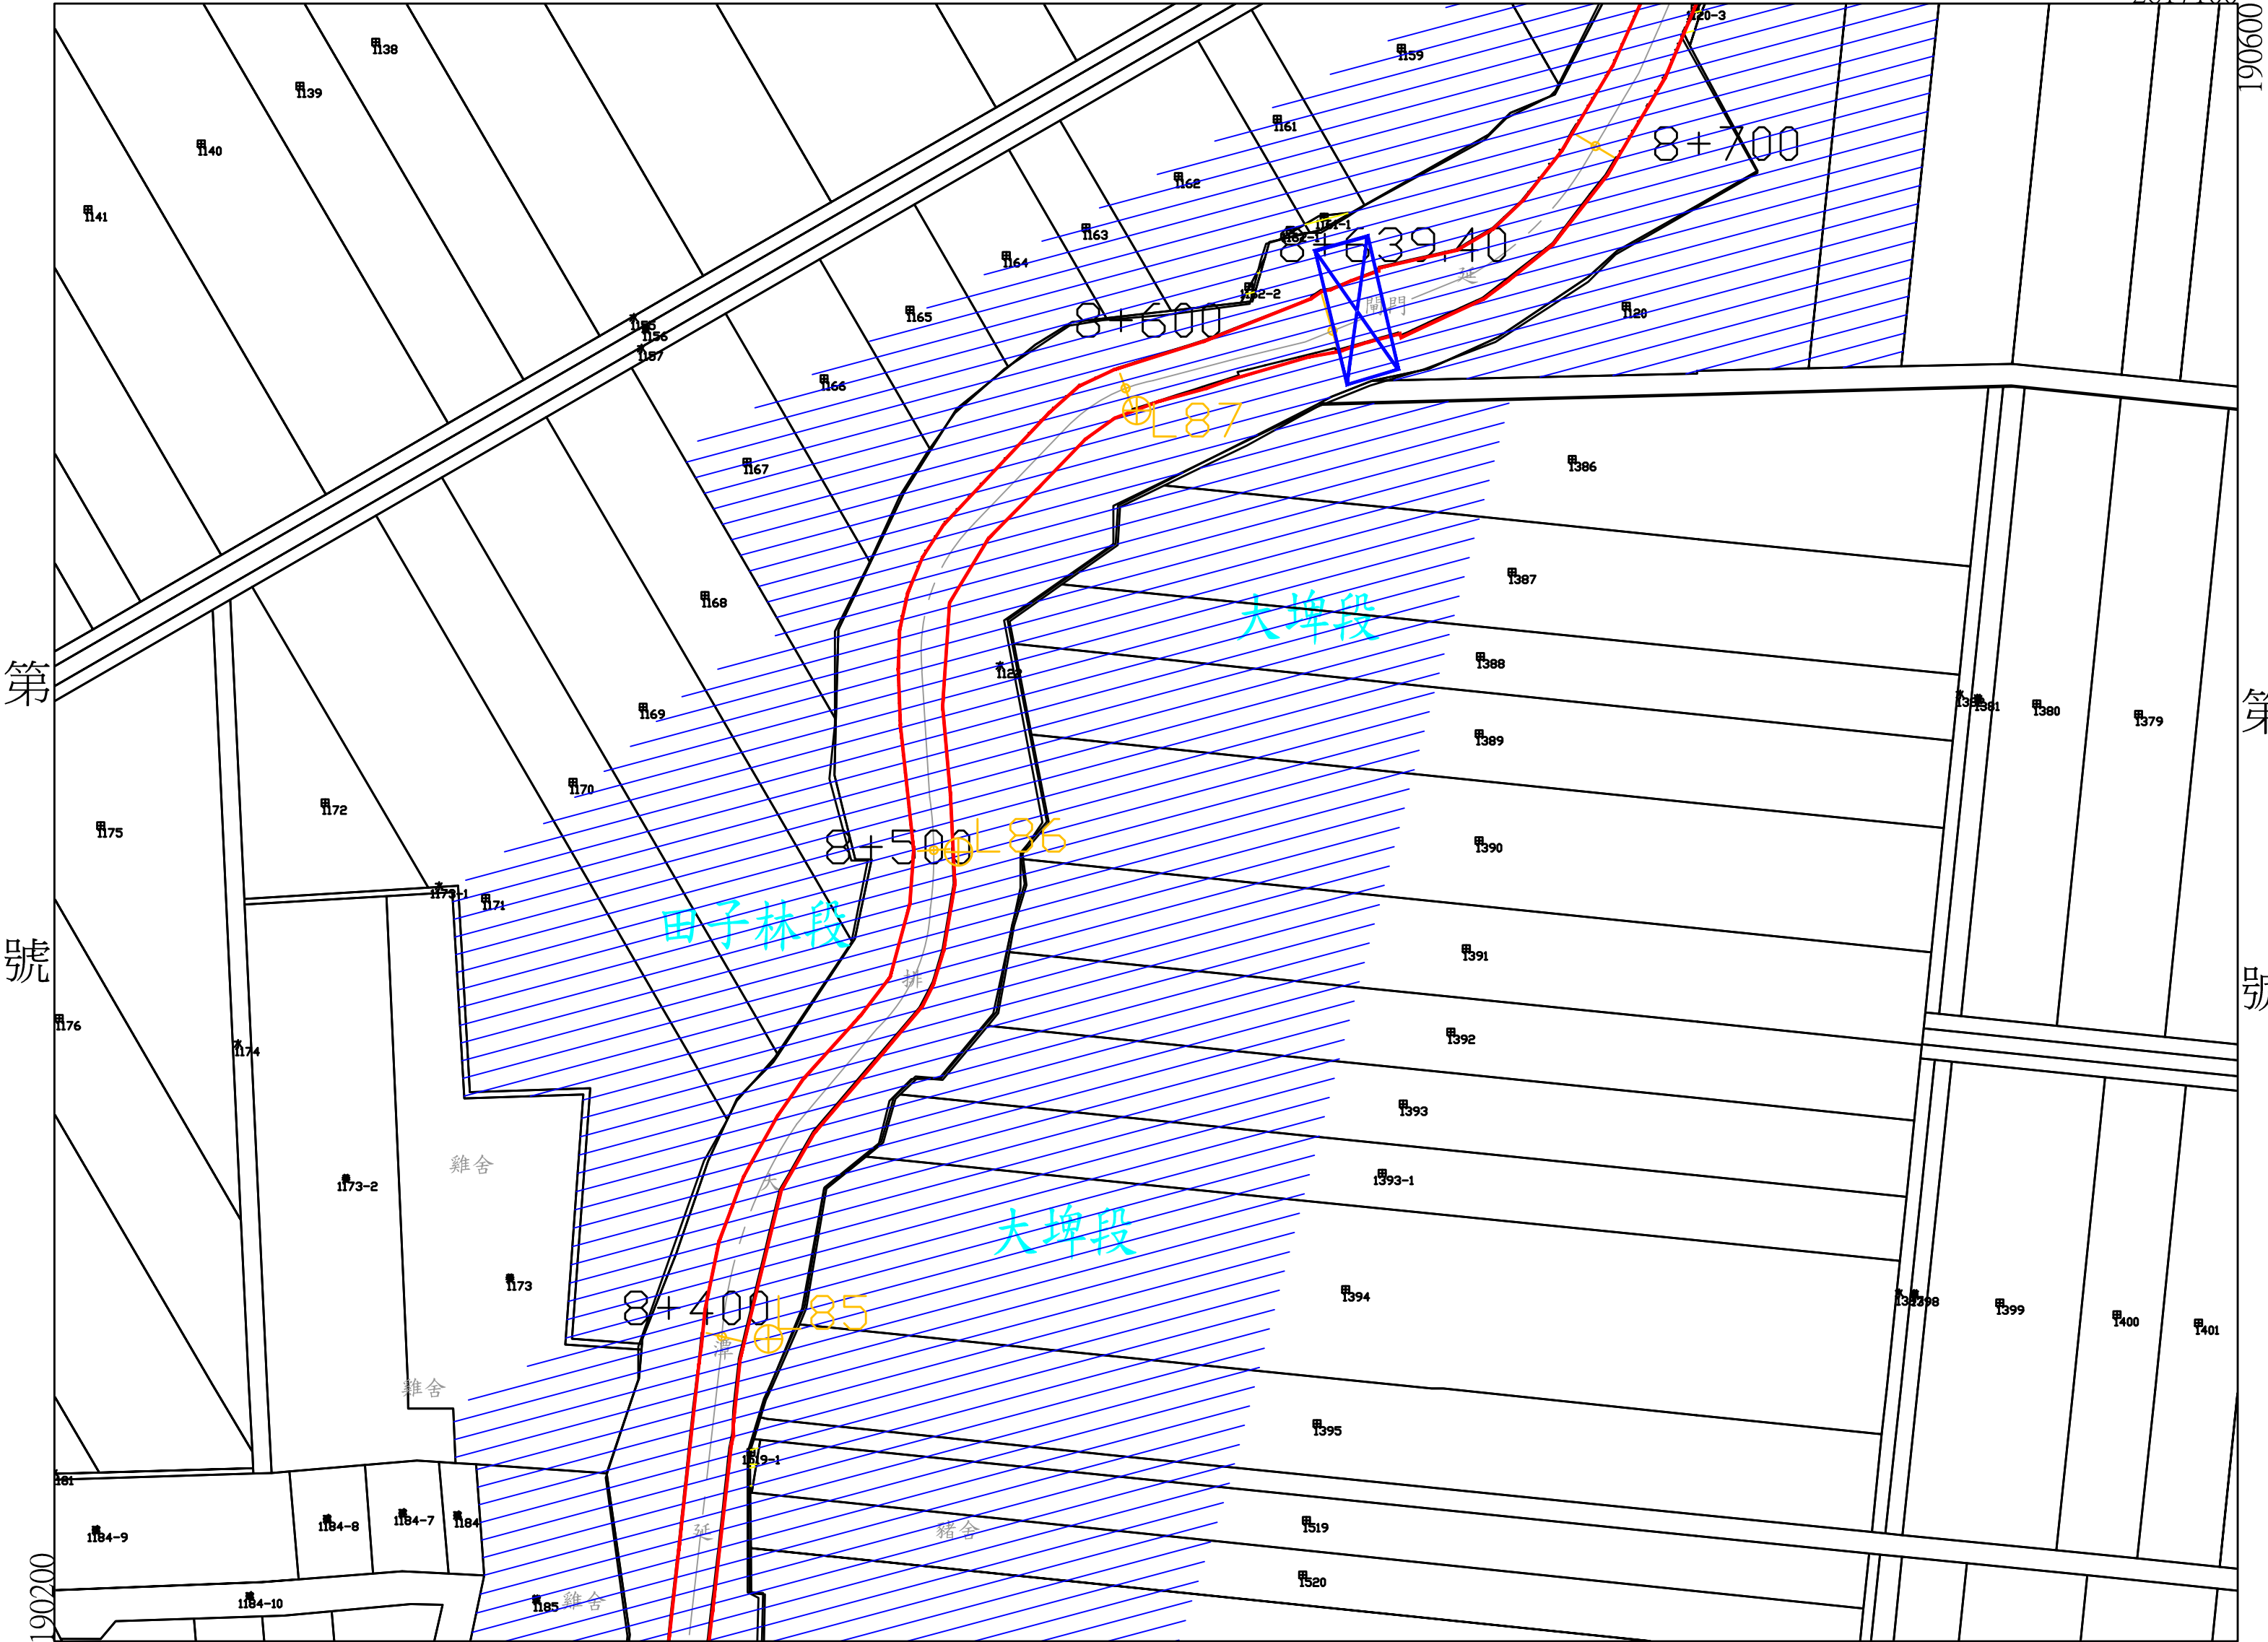

年 月 日核定公告


比例尺：1/1000

坐標系統：TWD97

延潭大排地籍套繪圖第三十一號
雲林縣 大埤鄉 田子林段

土地實際位置應以地政機關複丈成果為準，
實際地籍圖形應以地政機關核發之謄本為準

第二號

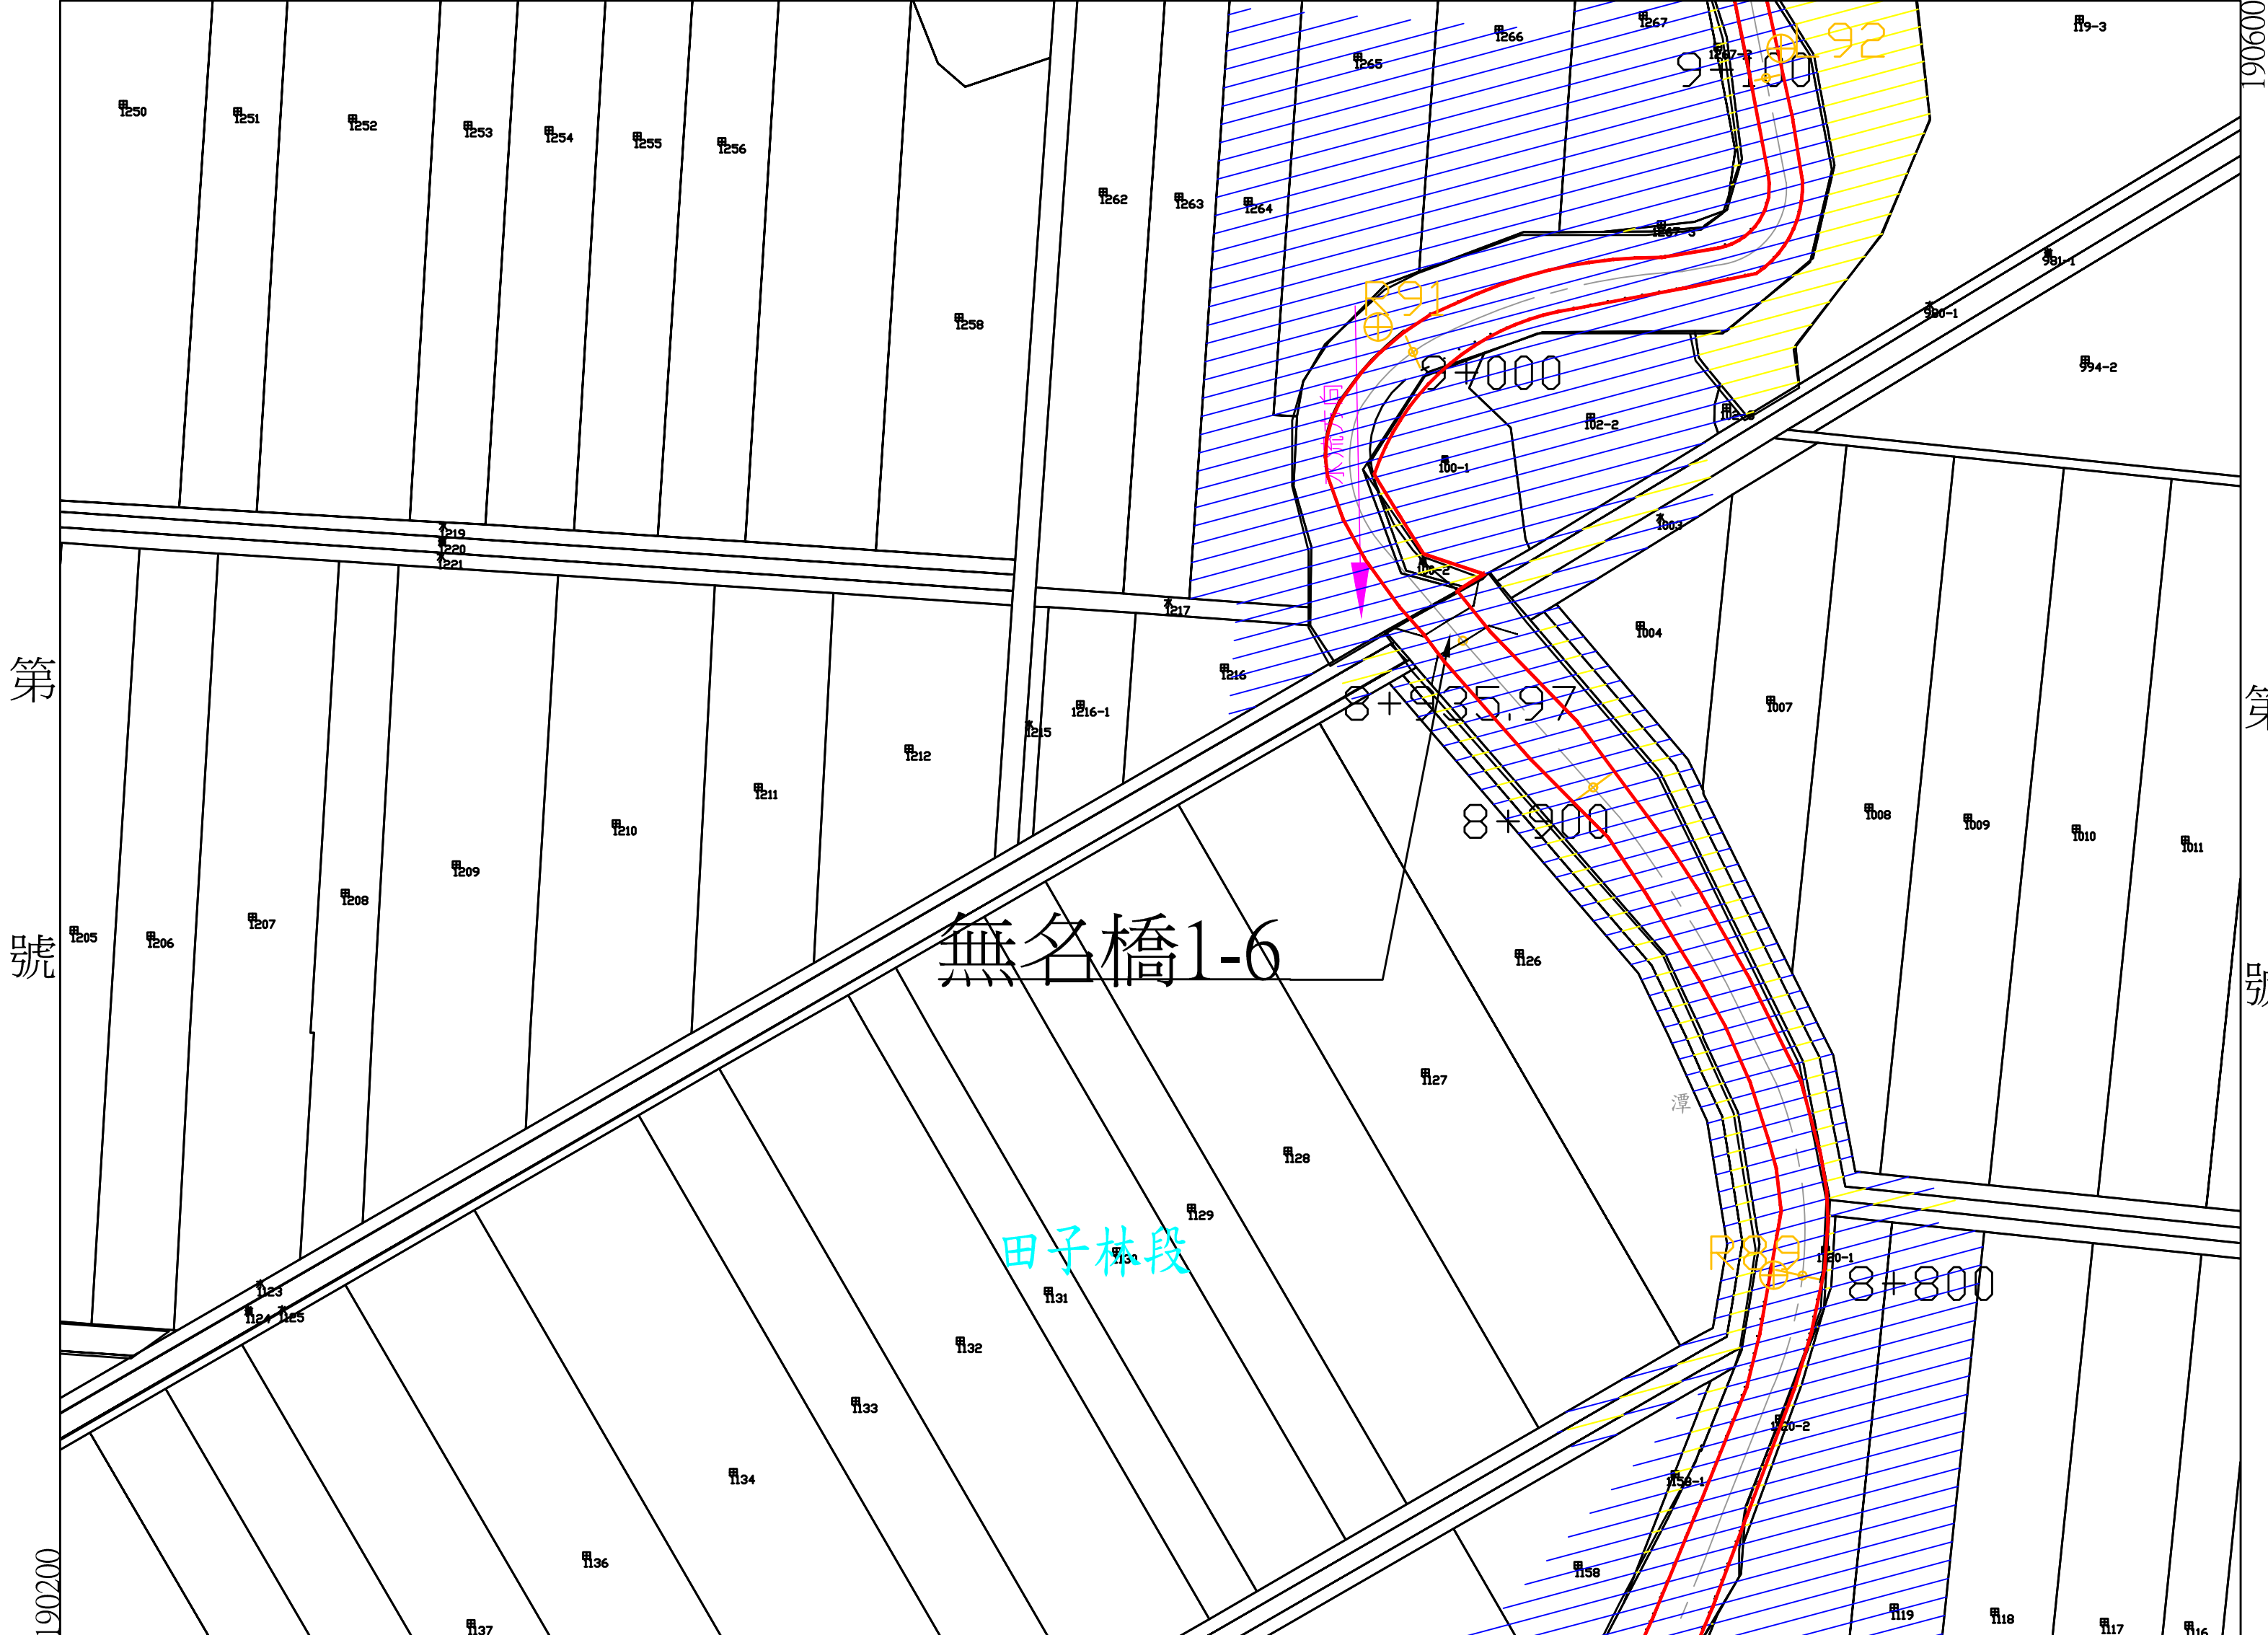

第
號

第
號

第
號


年 月 日核定公告

比例尺：1/1000 坐標系統：TWD97

延潭大排地籍套繪圖第三十二號 雲林縣市大埤鄉田子林段

土地實際位置應以地政機關複丈成果為準，
實際地籍圖形應以地政機關核發之謄本為準

第二號

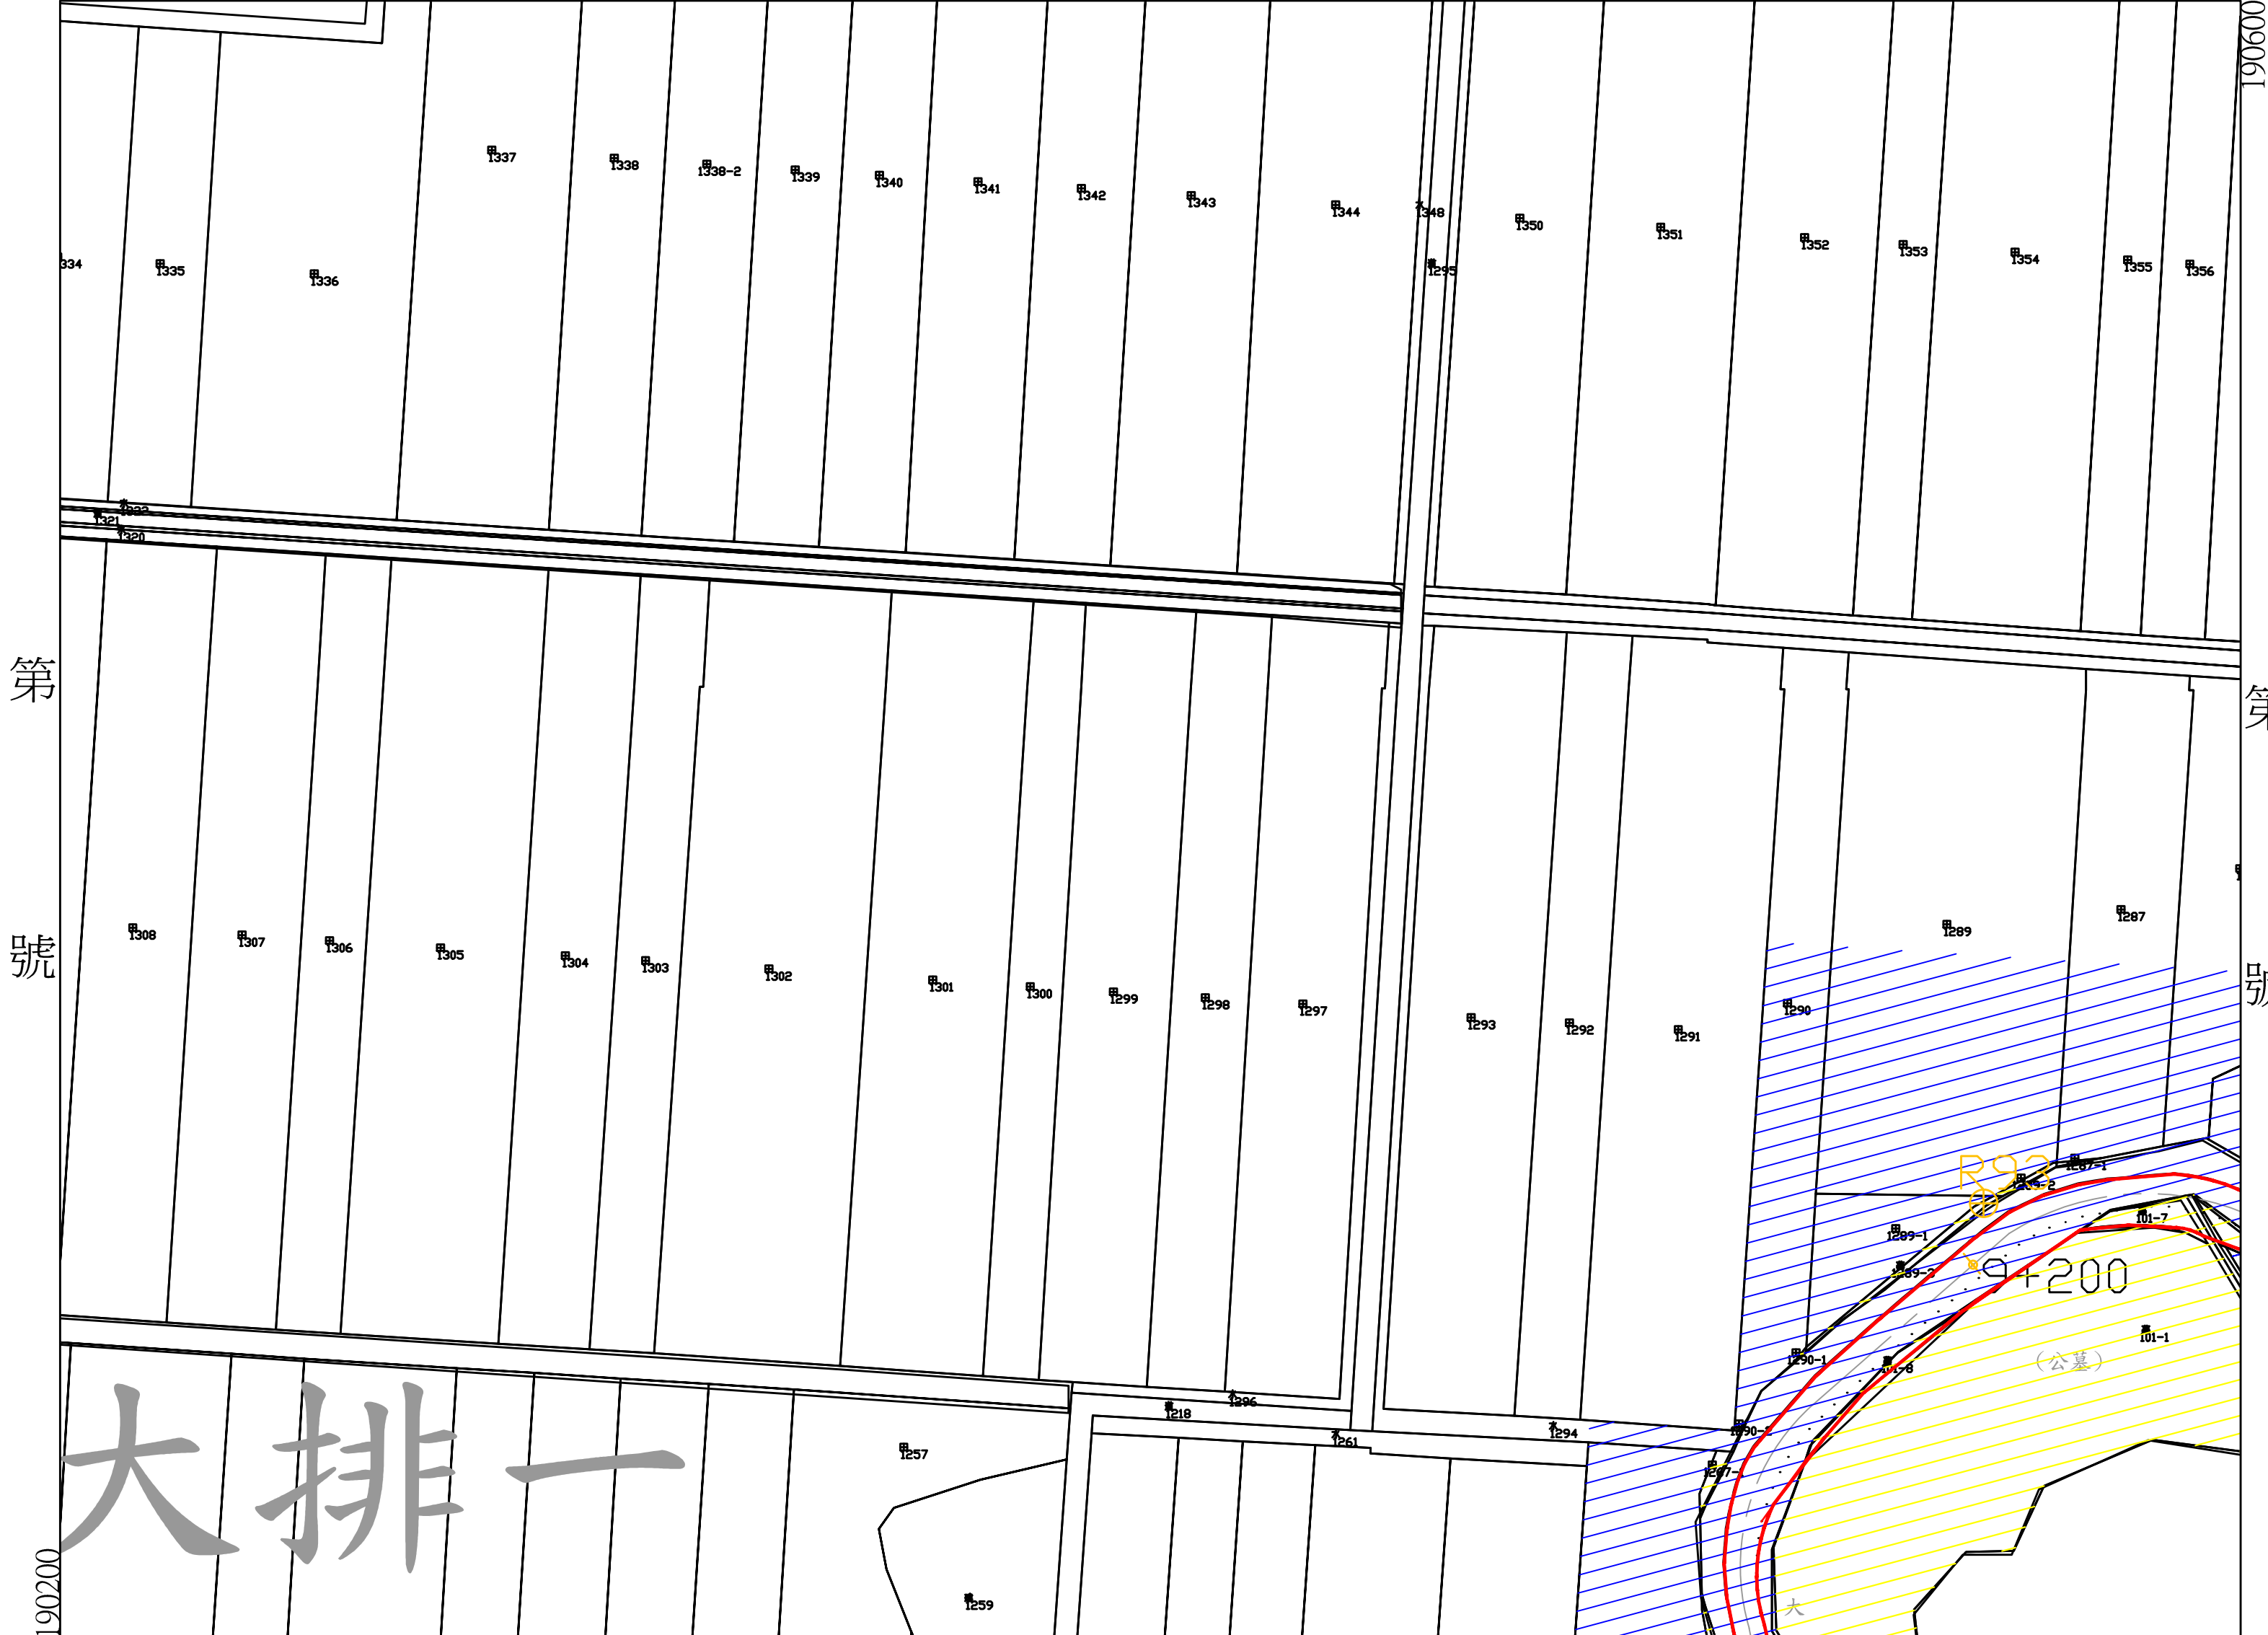

年 月 日核定公告

比例尺：1/1000

坐標系統：TWD97


延潭大排地籍套繪圖第三十三號
雲林縣大埤鄉田子林段

土地實際位置應以地政機關複丈成果為準，
實際地籍圖形應以地政機關核發之謄本為準

第二號

第
號

第
號

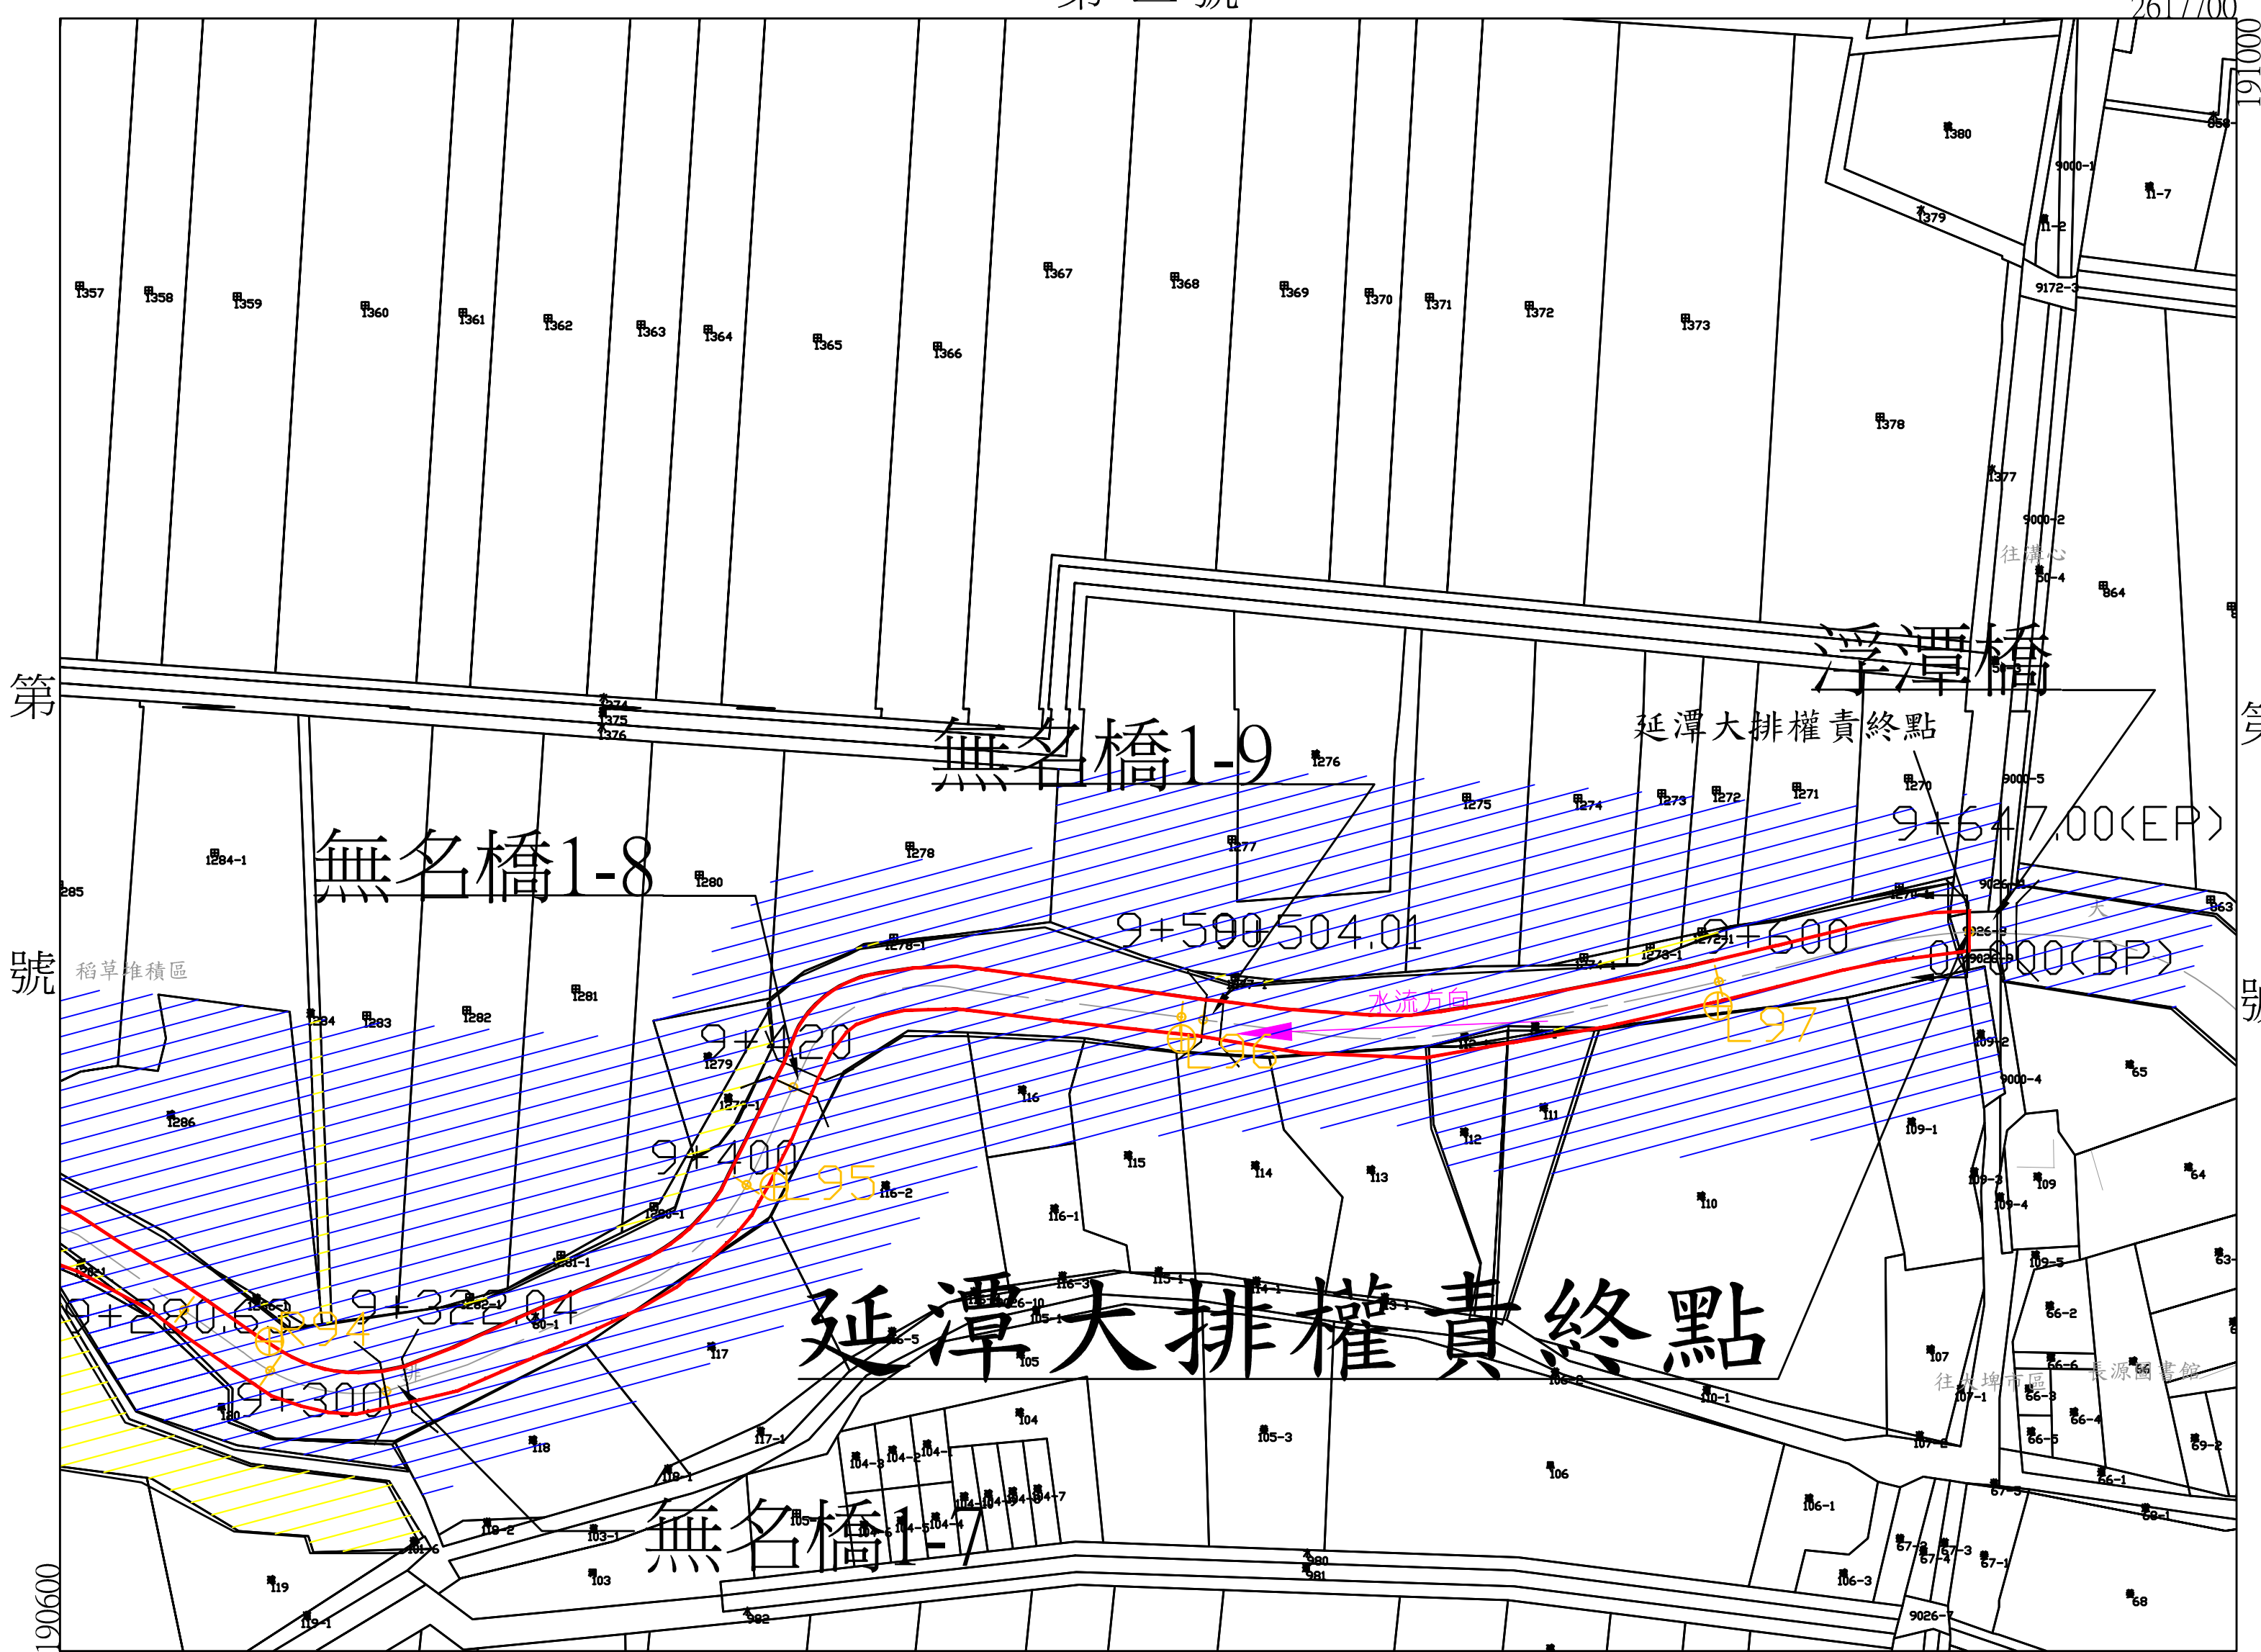

年 月 日核定公告

第 號

比例尺：1/1000

坐標系統：TWD97