

牛挑灣溪系統-牛挑灣溪
用地範圍線圖
(第74~79號圖)

雲林縣政府
中華民國 108 年 7 月

牛挑灣溪圖籍接續一覽圖



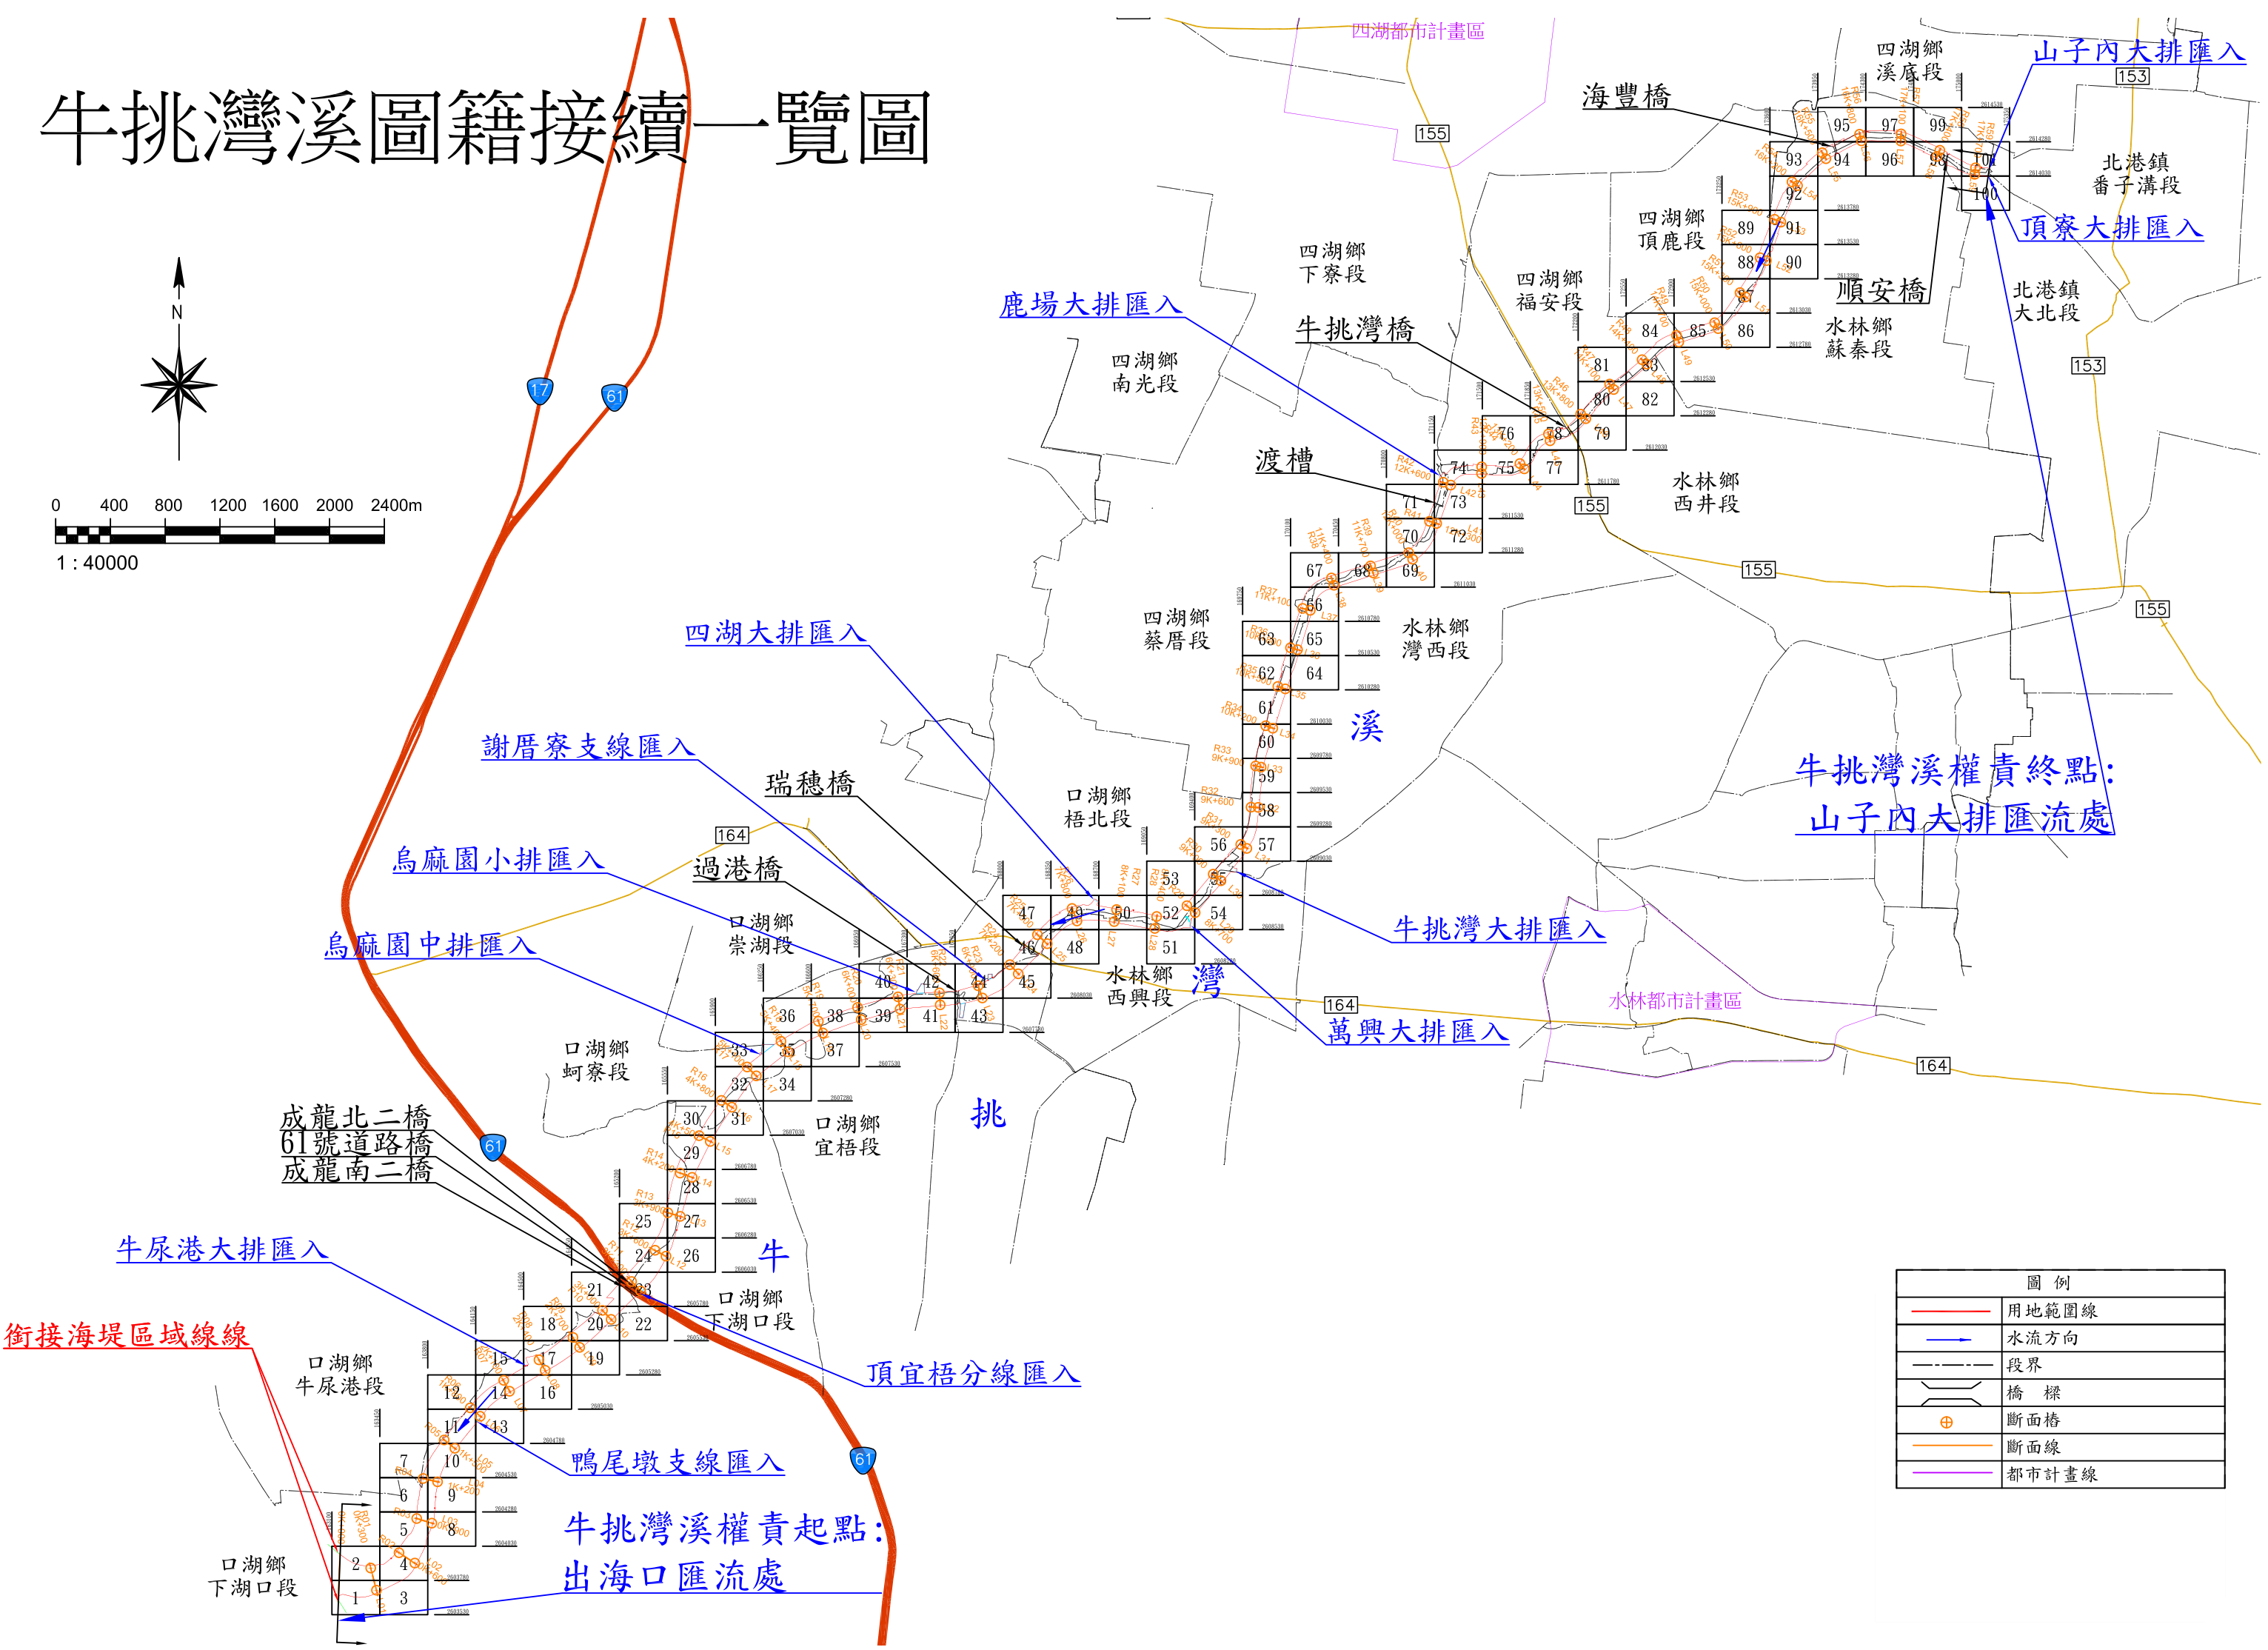


圖 例	
	用地範圍線
	水流方向
	段界
	橋 樑
	斷面樁
	斷面線
	都市計畫線

牛挑灣溪斷面樁佈置一覽圖

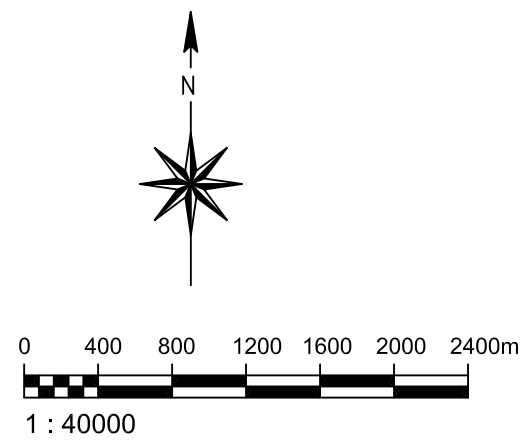

0 400 800 1200 1600 2000 2400m
1 : 40000

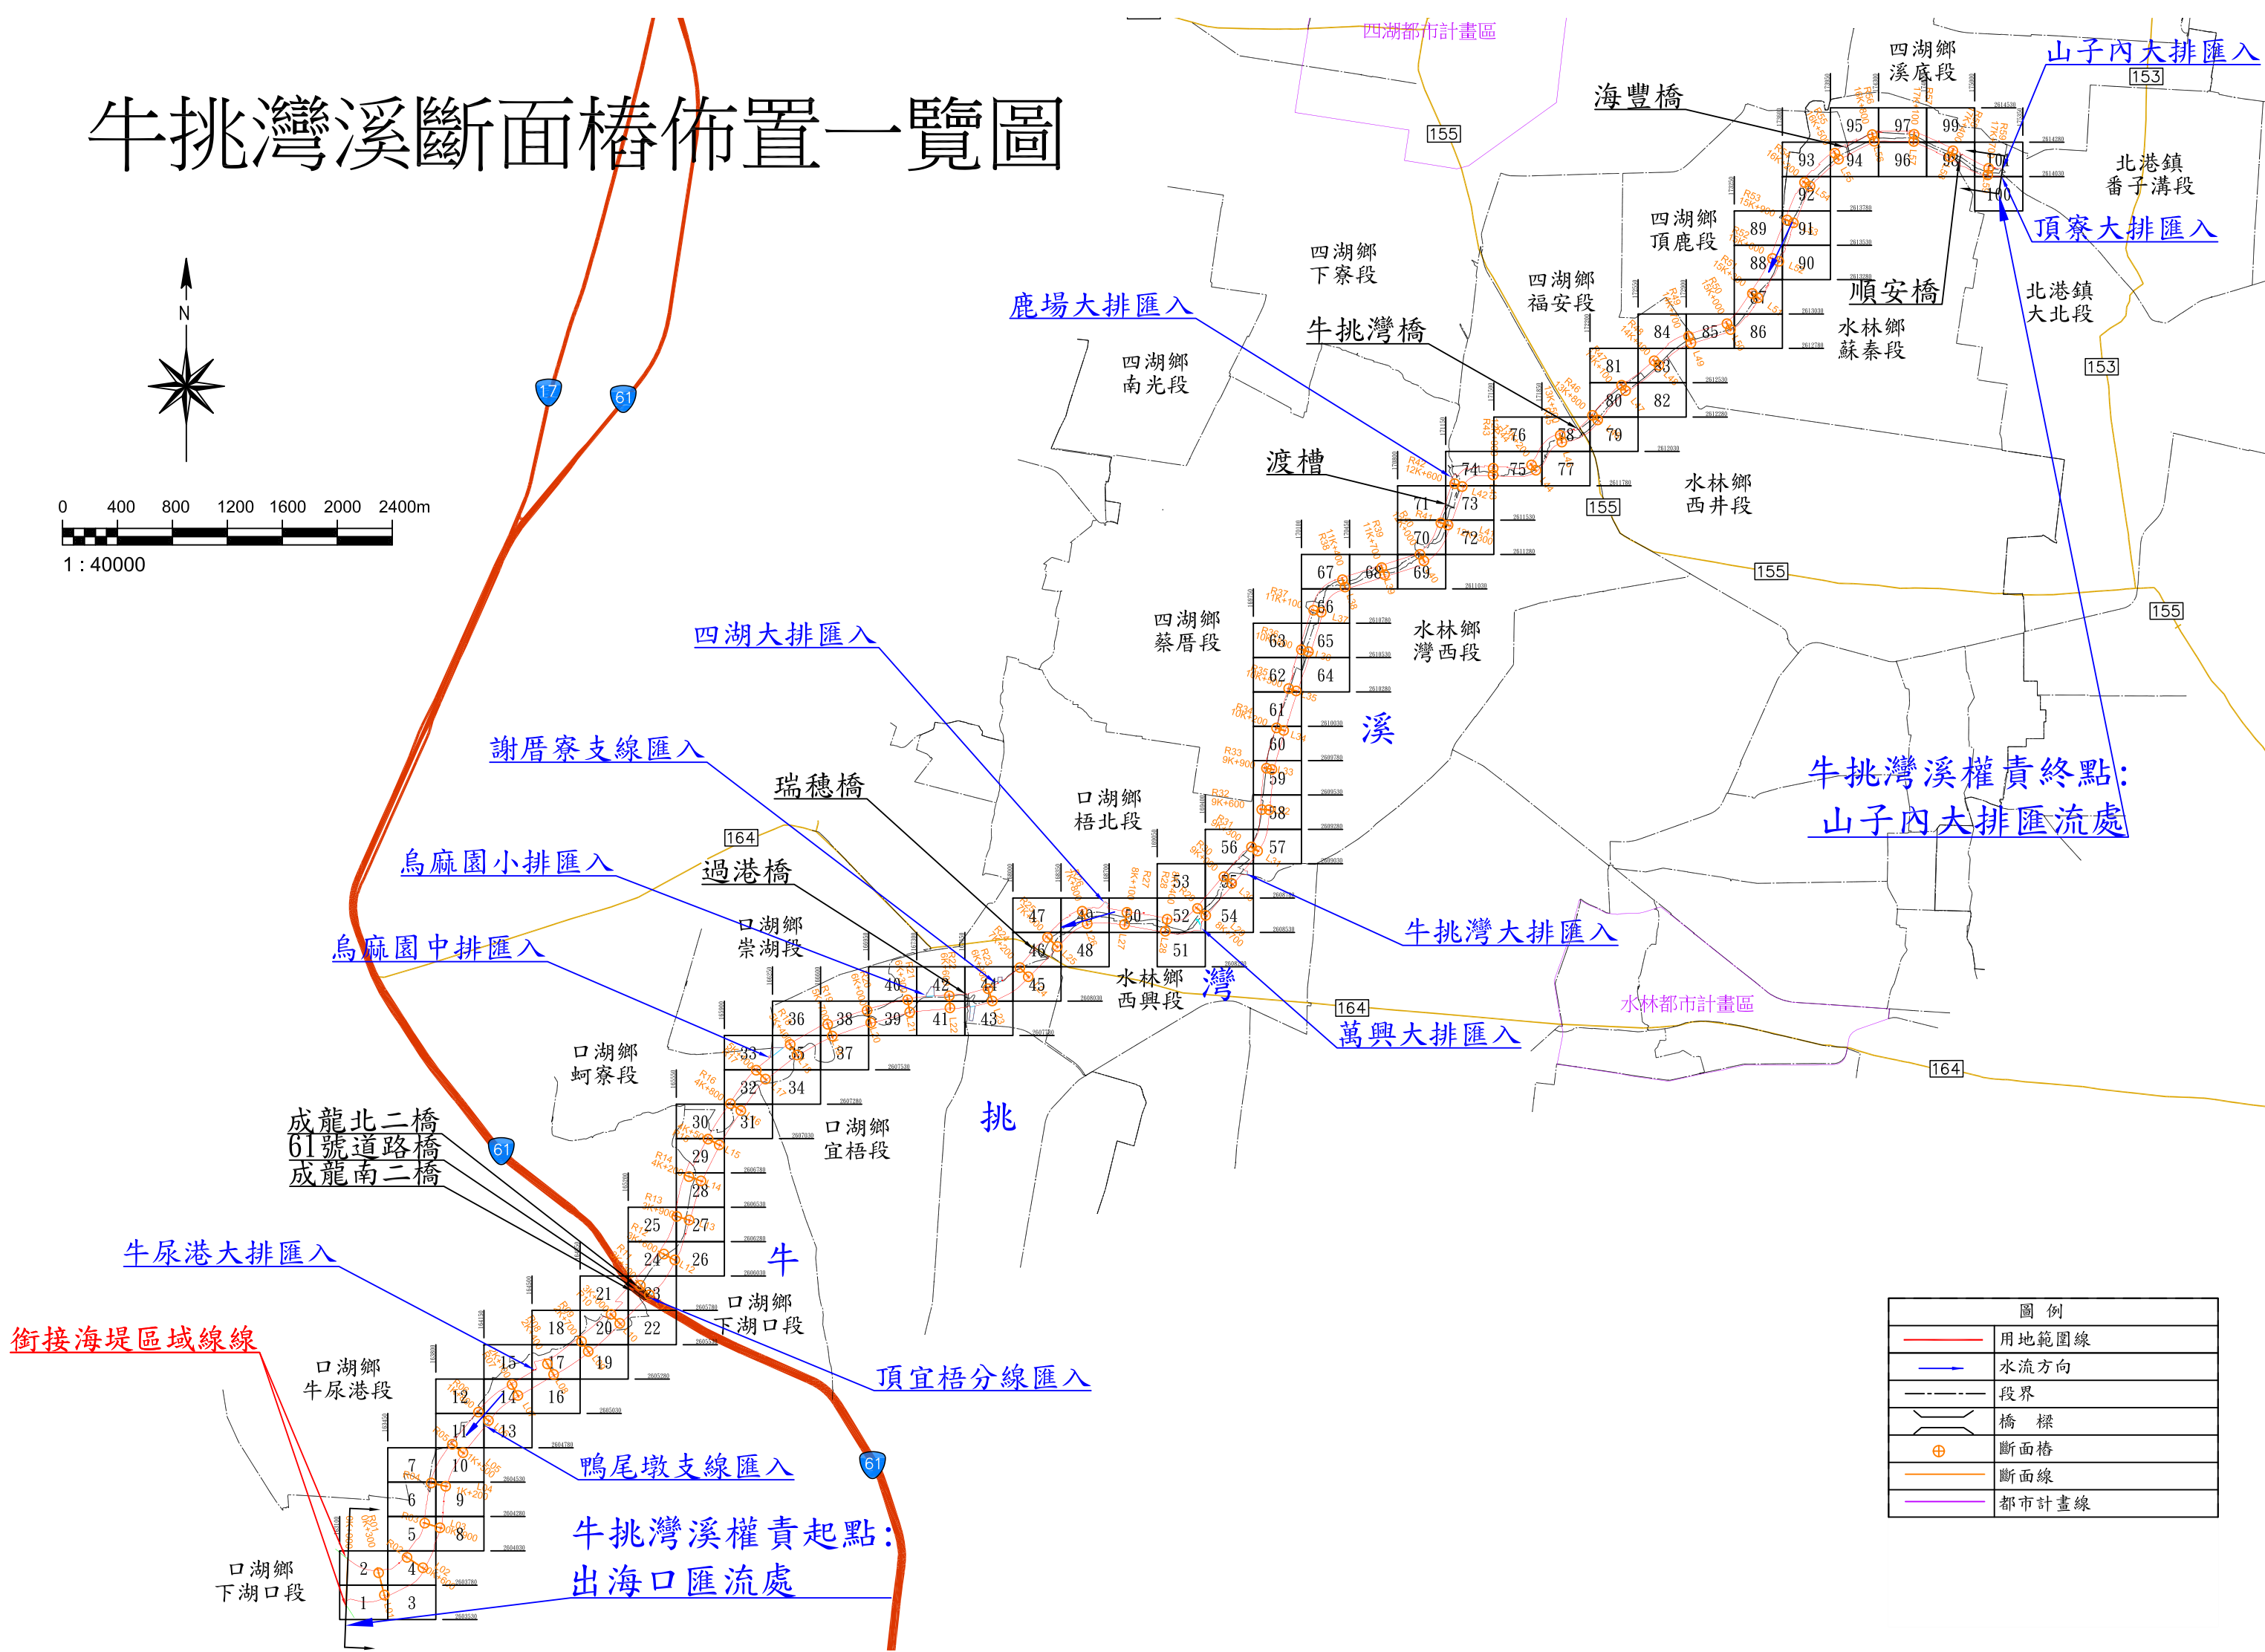

牛挑灣溪權責終點：
山子內大排匯流處

牛挑灣溪權責起點：
出海口匯流處

圖 例	
	用地範圍線
	水流方向
	段界
	橋 樑
	斷面樁
	斷面線
	都市計畫線

牛挑灣溪斷面樁坐標一覽表

樁名	TWD97 坐標系統		高程 (EL. m)	樁名	TWD97 坐標系統		高程 (EL. m)	樁名	TWD97 坐標系統		高程 (EL. m)	樁名	TWD97 坐標系統		高程 (EL. m)
	縱坐標	橫坐標			縱坐標	橫坐標			縱坐標	橫坐標			縱坐標	橫坐標	
L01	2603706.00	163425.50	2.56	L35	2610286.24	170061.26	2.34	R10	2605750.25	165075.49	2.24	R44	2611931.70	171774.32	0.40
L02	2603907.00	163703.40	2.79	L36	2610573.11	170151.68	2.35	R11	2605961.79	165289.01	3.44	R45	2612146.39	171982.77	2.37
L03	2604198.00	163832.48	0.43	L37	2610860.13	170241.87	3.06	R12	2606189.86	165457.76	2.45	R46	2612291.56	172217.75	3.54
L04	2604500.00	163871.36	0.24	L38	2611041.48	170416.95	3.11	R13	2606463.65	165554.70	2.26	R47	2612511.60	172428.89	4.89
L05	2604745.00	163996.76	0.25	L39	2611133.18	170702.41	2.84	R14	2606753.28	165643.15	2.15	R48	2612689.62	172666.33	2.27
L06	2604978.00	164184.54	2.43	L40	2611235.25	170991.08	3.11	R15	2607026.10	165781.39	2.23	R49	2612866.60	172917.61	4.40
L07	2605161.00	164397.97	1.99	L41	2611492.59	171168.69	3.77	R16	2607283.47	165944.01	2.12	R50	2612959.51	173197.43	4.51
L08	2605312.00	164656.98	1.57	L42	2611776.51	171267.46	3.42	R17	2607527.41	166131.98	2.23	R51	2613177.31	173381.47	4.05
L09	2605479.00	164910.89	1.97	L43	2611857.79	171494.22	3.60	R18	2607715.34	166378.99	2.02	R52	2613432.16	173527.83	4.18
L10	2605685.00	165137.72	1.97	L44	2611893.04	171804.60	3.57	R19	2607861.49	166651.87	2.50	R53	2613712.19	173633.98	5.08
L11	2605893.00	165353.72	2.94	L45	2612097.89	171994.96	2.59	R20	2607961.97	166937.58	2.53	R54	2613988.16	173760.77	3.34
L12	2606146.00	165539.15	2.24	L46	2612259.04	172255.73	3.64	R21	2608039.40	167233.11	2.70	R55	2614200.07	173983.00	4.08
L13	2606437.00	165642.13	2.09	L47	2612471.98	172459.65	0.82	R22	2608068.34	167535.69	2.93	R56	2614335.09	174255.44	4.11
L14	2606721.00	165729.90	2.26	L48	2612654.42	172701.86	4.55	R23	2608119.40	167818.59	3.13	R57	2614336.41	174558.30	5.48
L15	2606984.00	165862.41	2.38	L49	2612819.56	172934.67	5.35	R24	2608274.10	168051.40	2.82	R58	2614218.02	174840.05	5.45
L16	2607234.00	166019.71	2.42	L50	2612915.74	173221.89	4.82	R25	2608493.71	168251.46	2.59	R59	2614091.00	175101.13	4.47
L17	2607463.00	166198.97	2.32	L51	2613148.43	173422.28	5.19	R26	2608682.44	168506.33	2.98				
L18	2607638.00	166428.98	1.93	L52	2613412.66	173573.89	5.34	R27	2608676.17	168827.40	2.76				
L19	2607776.00	166684.53	2.54	L53	2613693.46	173680.78	4.95	R28	2608625.81	169123.78	2.61				
L20	2607874.00	166964.79	2.57	L54	2613958.88	173801.31	5.85	R29	2608704.57	169341.14	3.40				
L21	2607952.00	167248.85	2.91	L55	2614156.58	174007.91	6.45	R30	2608935.14	169533.13	3.08				
L22	2607981.00	167543.13	3.05	L56	2614286.55	174267.44	6.77	R31	2609151.73	169735.11	2.68				
L23	2608032.00	167849.49	2.79	L57	2614285.47	174554.40	6.60	R32	2609425.63	169808.94	3.43				
L24	2608208.00	168111.38	2.80	L58	2614172.04	174819.80	6.72	R33	2609726.65	169834.18	1.70				
L25	2608427.00	168321.30	2.67	L59	2614041.36	175095.01	6.85	R34	2610017.96	169917.69	2.32				
L26	2608591.00	168540.29	2.60	R01	2603867.77	163383.70	5.28	R35	2610304.62	170006.75	2.21				
L27	2608589.00	168813.55	2.55	R02	2603983.73	163587.67	3.20	R36	2610588.26	170099.10	2.16				
L28	2608537.00	169108.47	2.48	R03	2604231.22	163721.91	1.11	R37	2610874.40	170186.82	1.95				
L29	2608653.00	169403.10	3.04	R04	2604524.05	163766.21	1.20	R38	2611096.50	170398.65	3.03				
L30	2608885.00	169593.54	3.38	R05	2604805.98	163919.63	1.00	R39	2611184.65	170685.62	2.96				
L31	2609125.00	169780.64	3.70	R06	2605039.67	164108.14	1.10	R40	2611281.08	170962.64	2.64				
L32	2609421.00	169861.23	3.72	R07	2605238.95	164352.20	2.06	R41	2611510.07	171115.25	3.34				
L33	2609717.00	169884.80	1.23	R08	2605389.26	164611.93	1.88	R42	2611793.23	171212.55	2.77				

牛挑灣溪用地範圍線

第 74 號

雲林縣


四湖鄉

西鹿段

第

號

土地實際位置應以地政機關複丈成果為準，實際地籍圖形應以地政機關核發之謄本為準 2612030

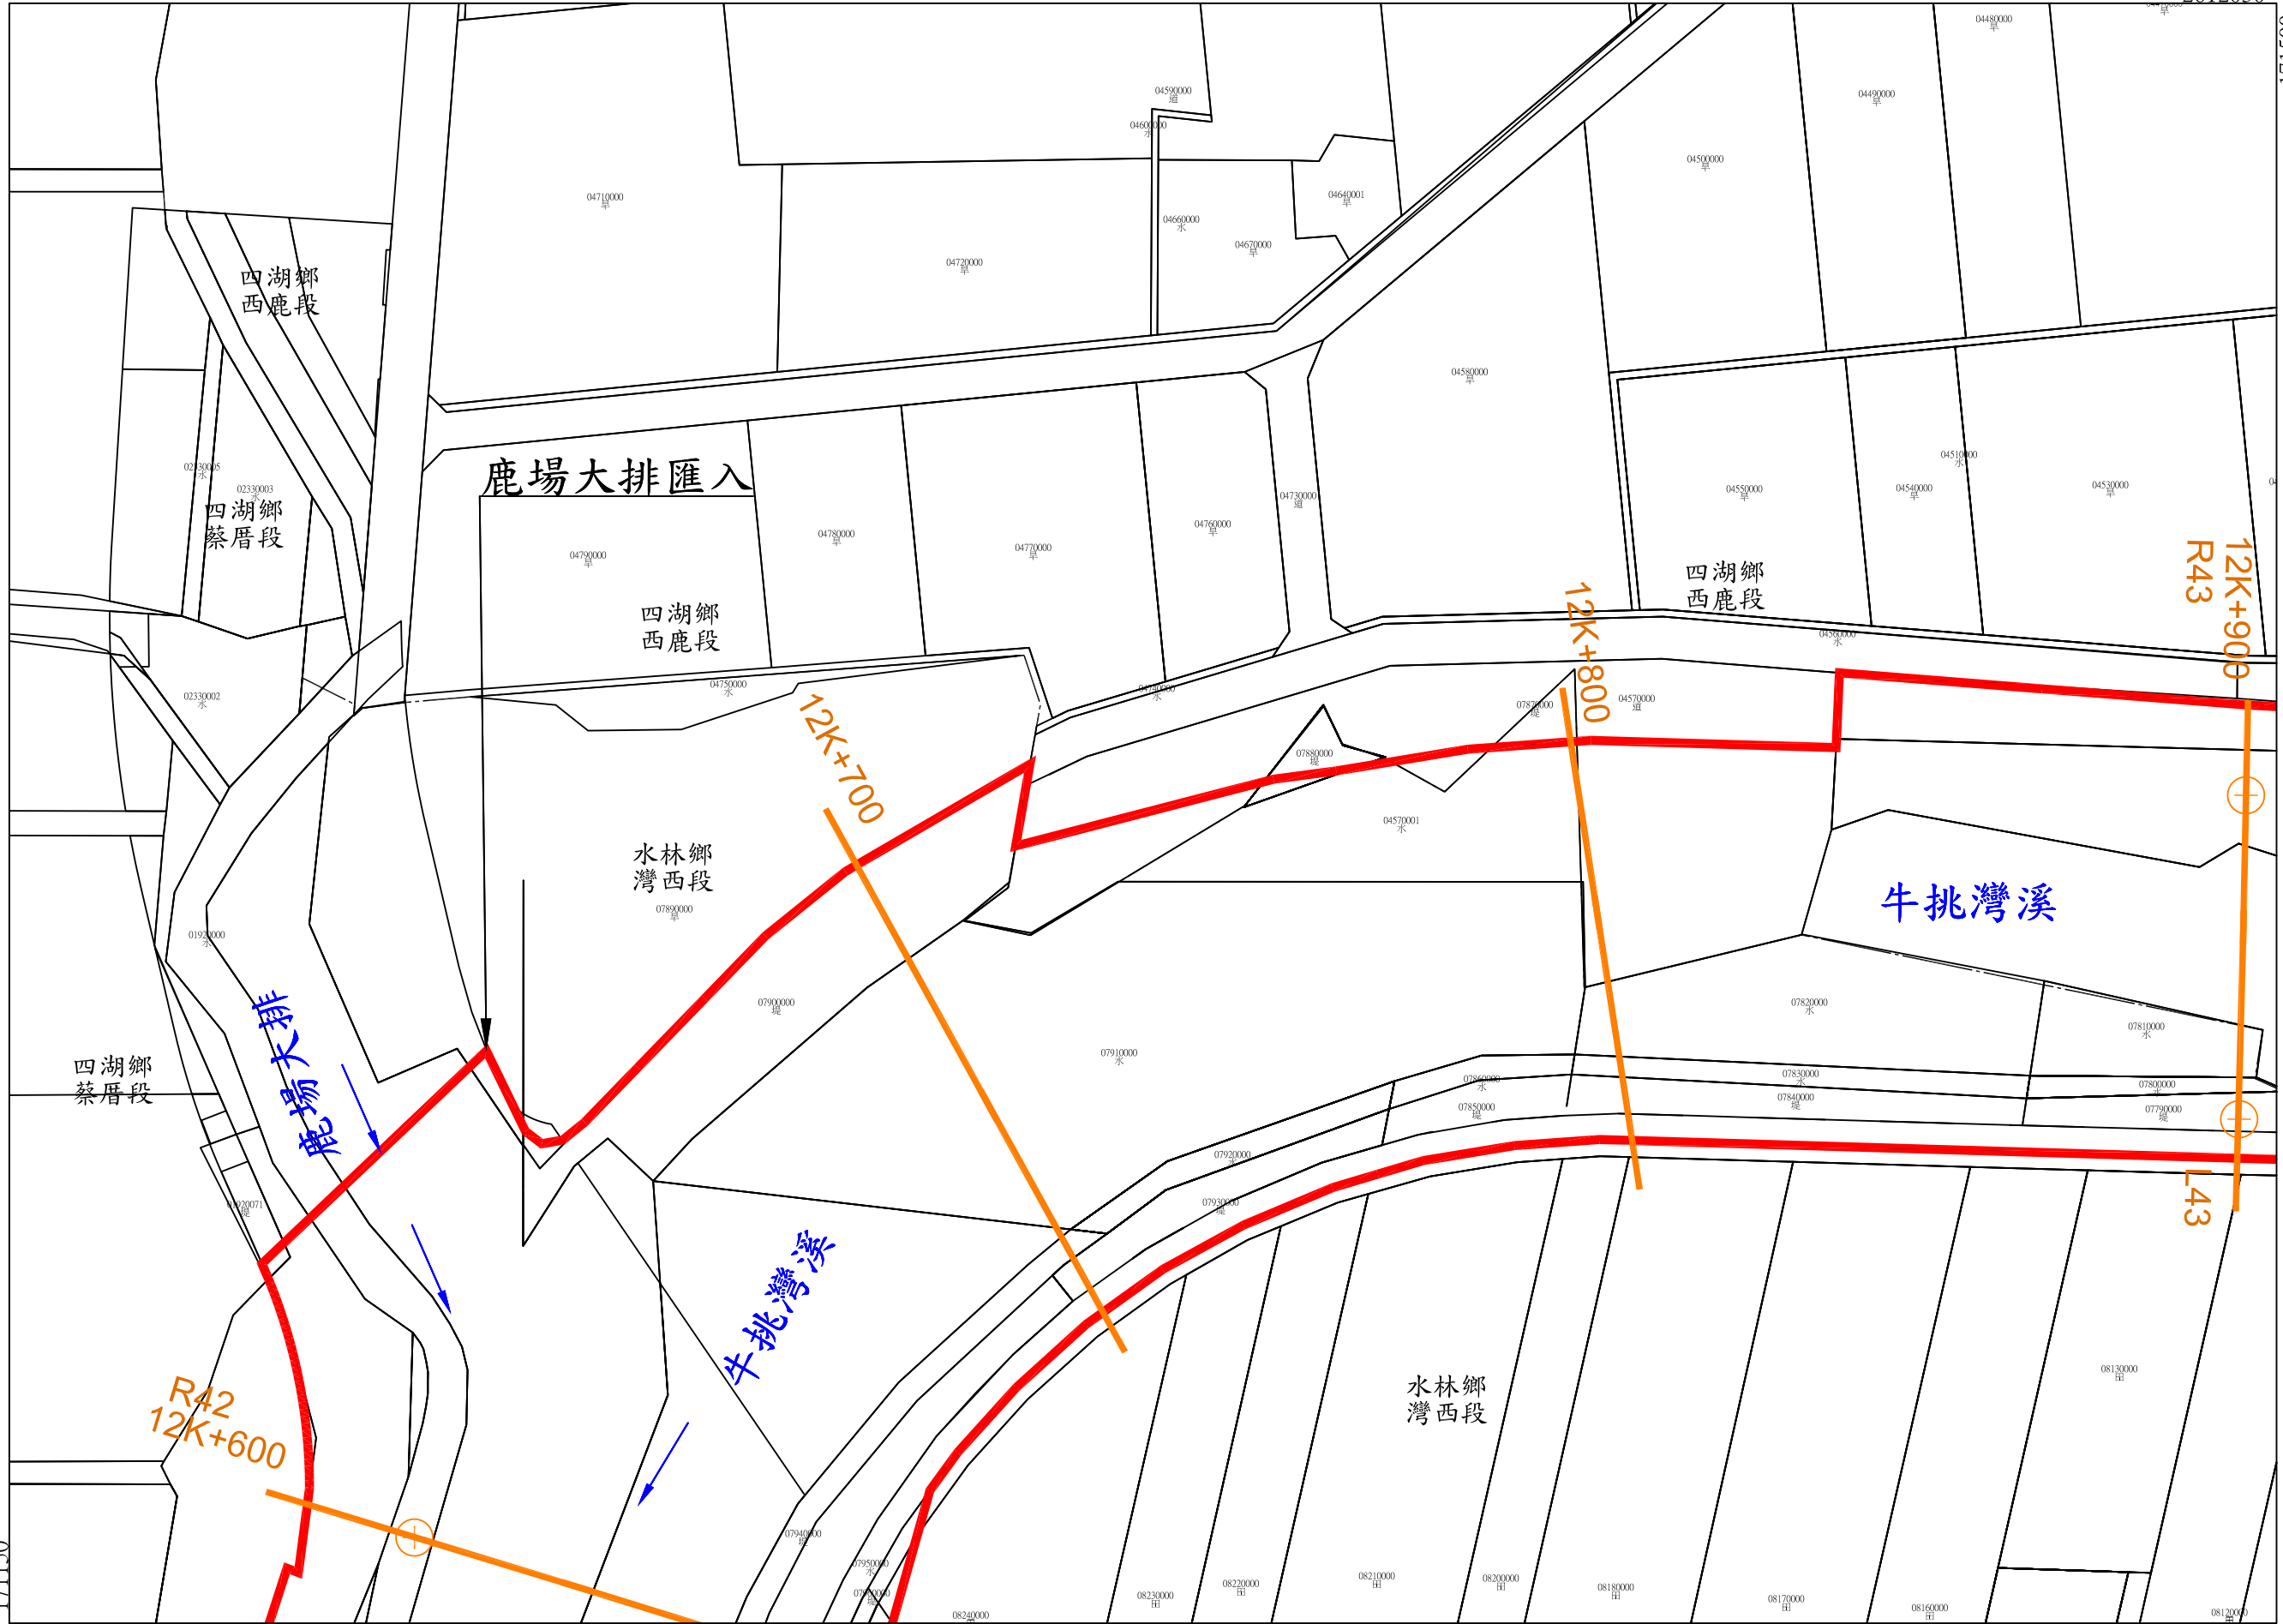

年 月 日核定公告

號 73 第

比例尺：1/1000

坐標系統：TWD97

牛挑灣溪用地範圍線

第 75 號

雲林縣

四湖鄉


西鹿段

第

號

土地實際位置應以地政機關複丈成果為準，實際地籍圖形應以地政機關核發之謄本為準

2612030

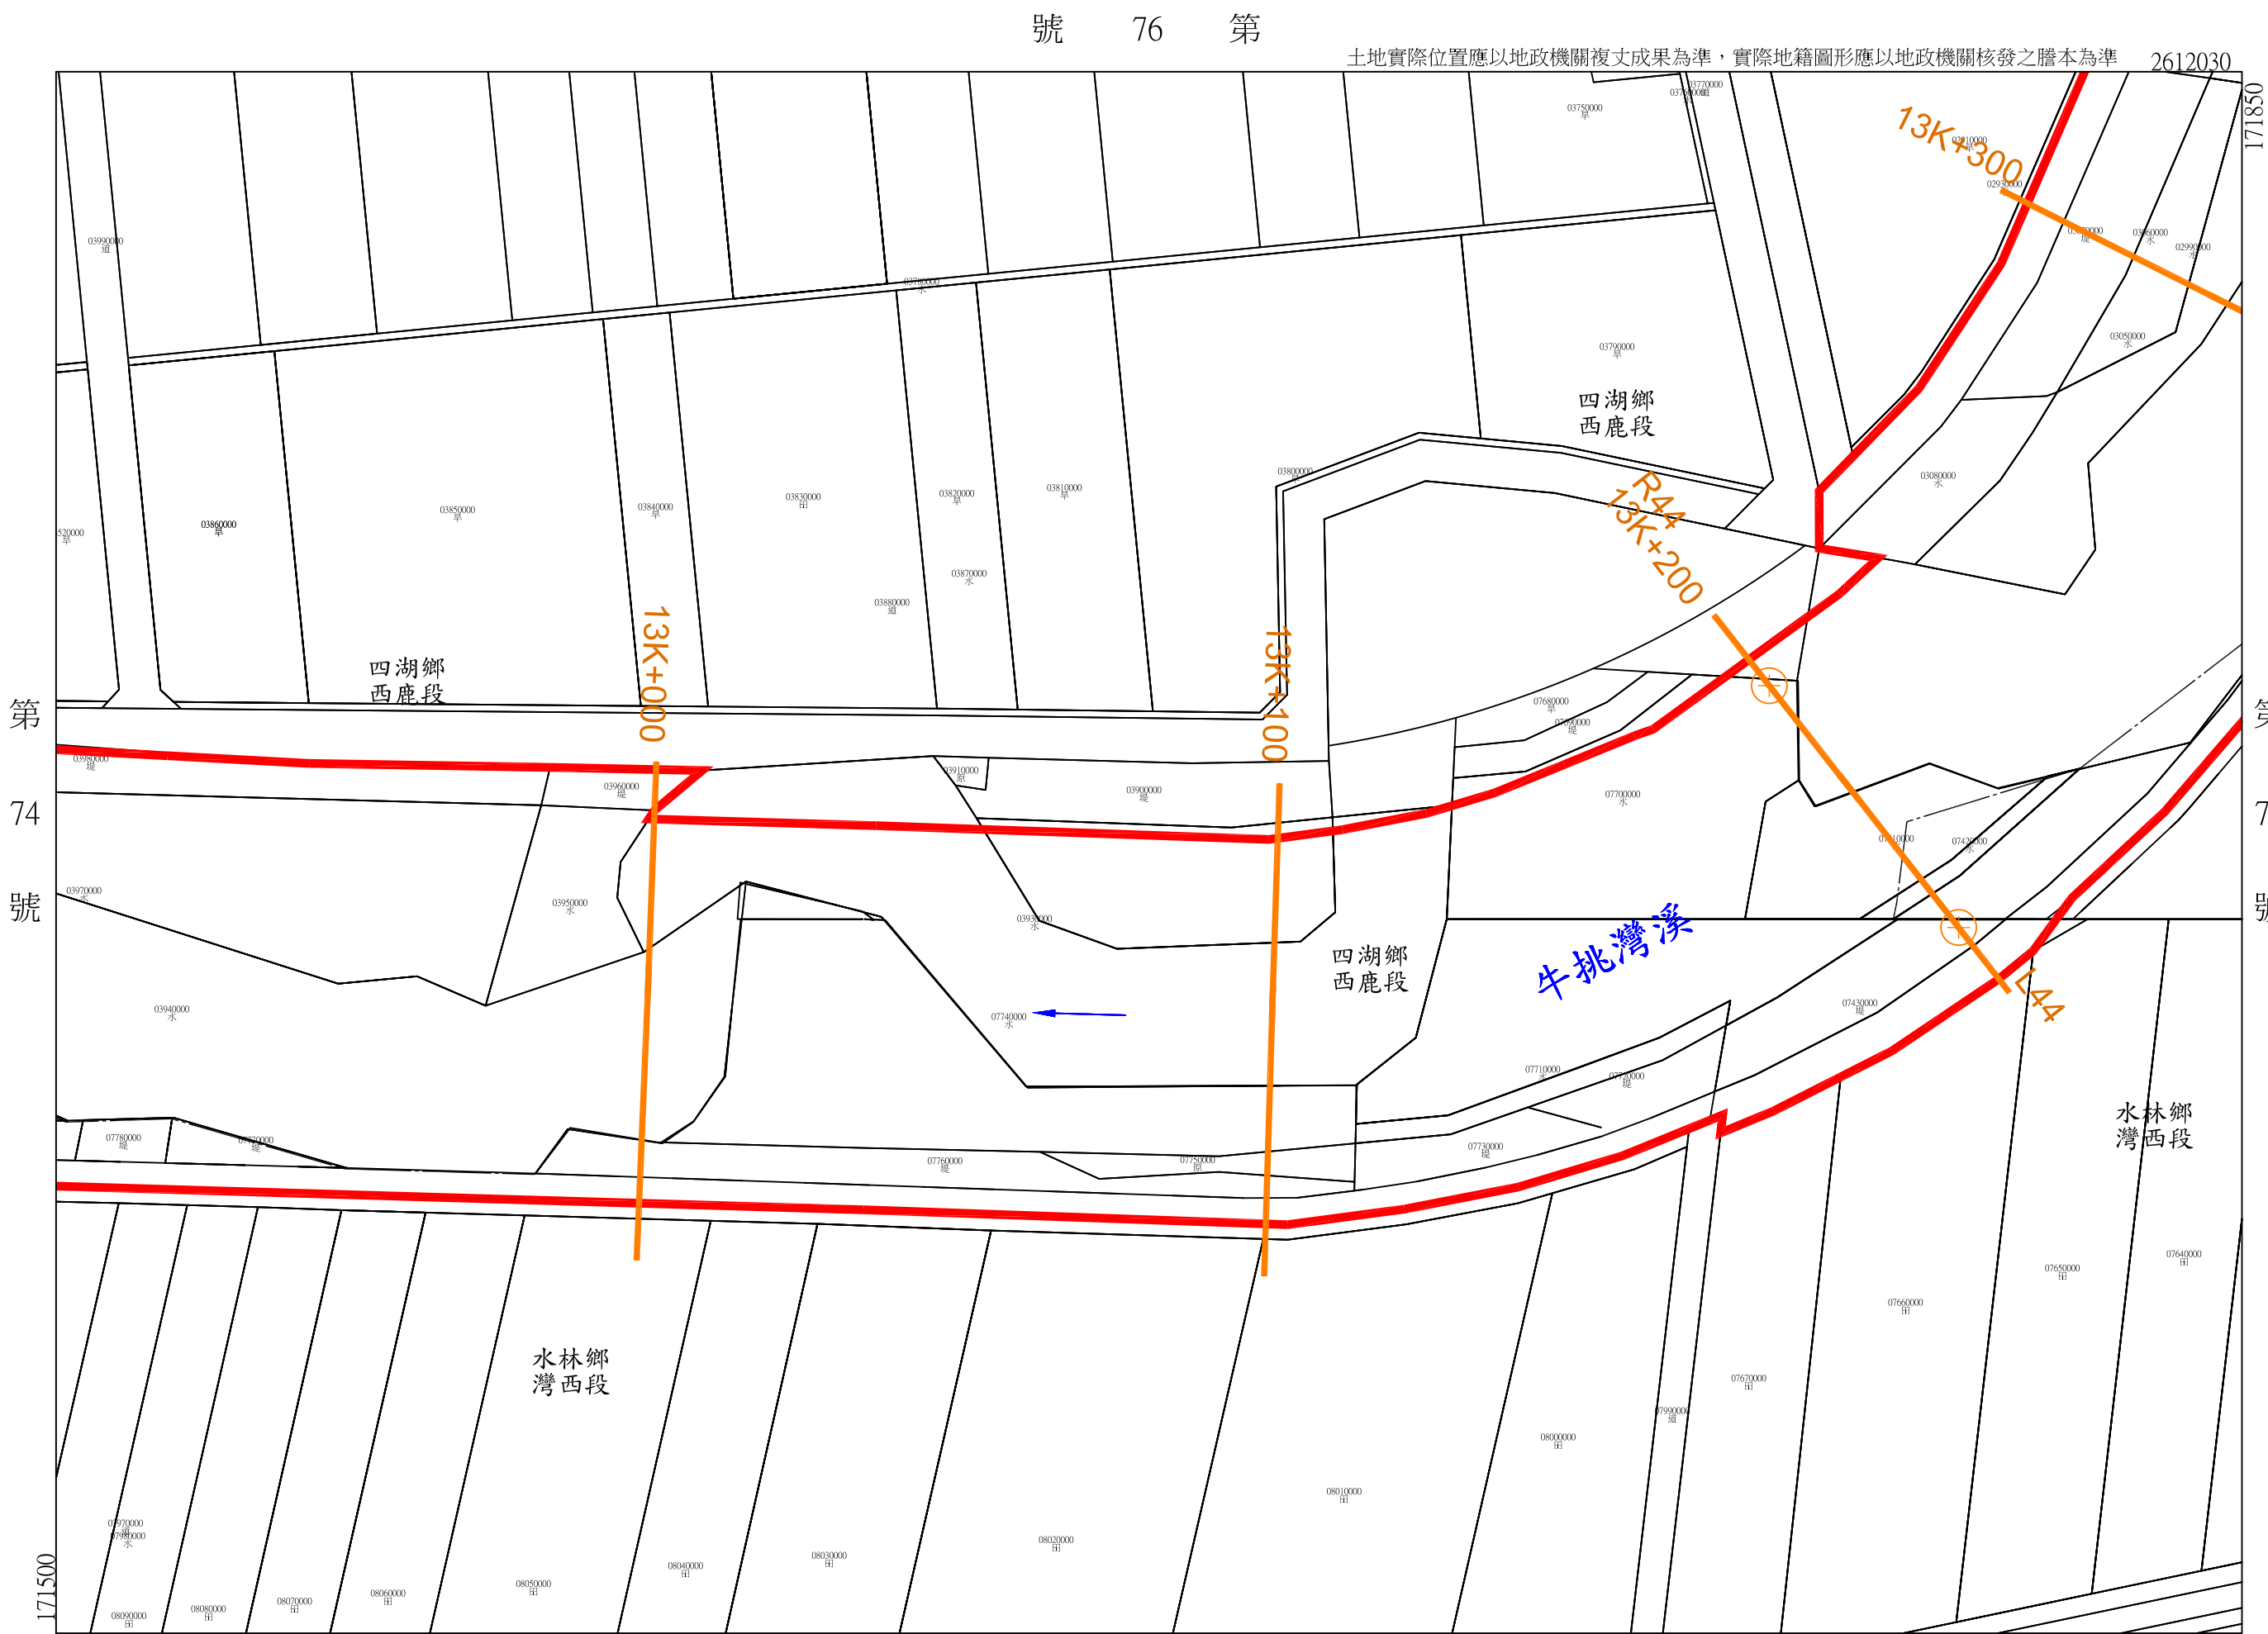

年 月 日核定公告

號 第

比例尺：1/1000

坐標系統：TWD97



牛挑灣溪用地範圍線

第 77 號

雲林縣

四湖鄉

西鹿段


第

號

土地實際位置應以地政機關複丈成果為準，實際地籍圖形應以地政機關核發之謄本為準

2612030

172200

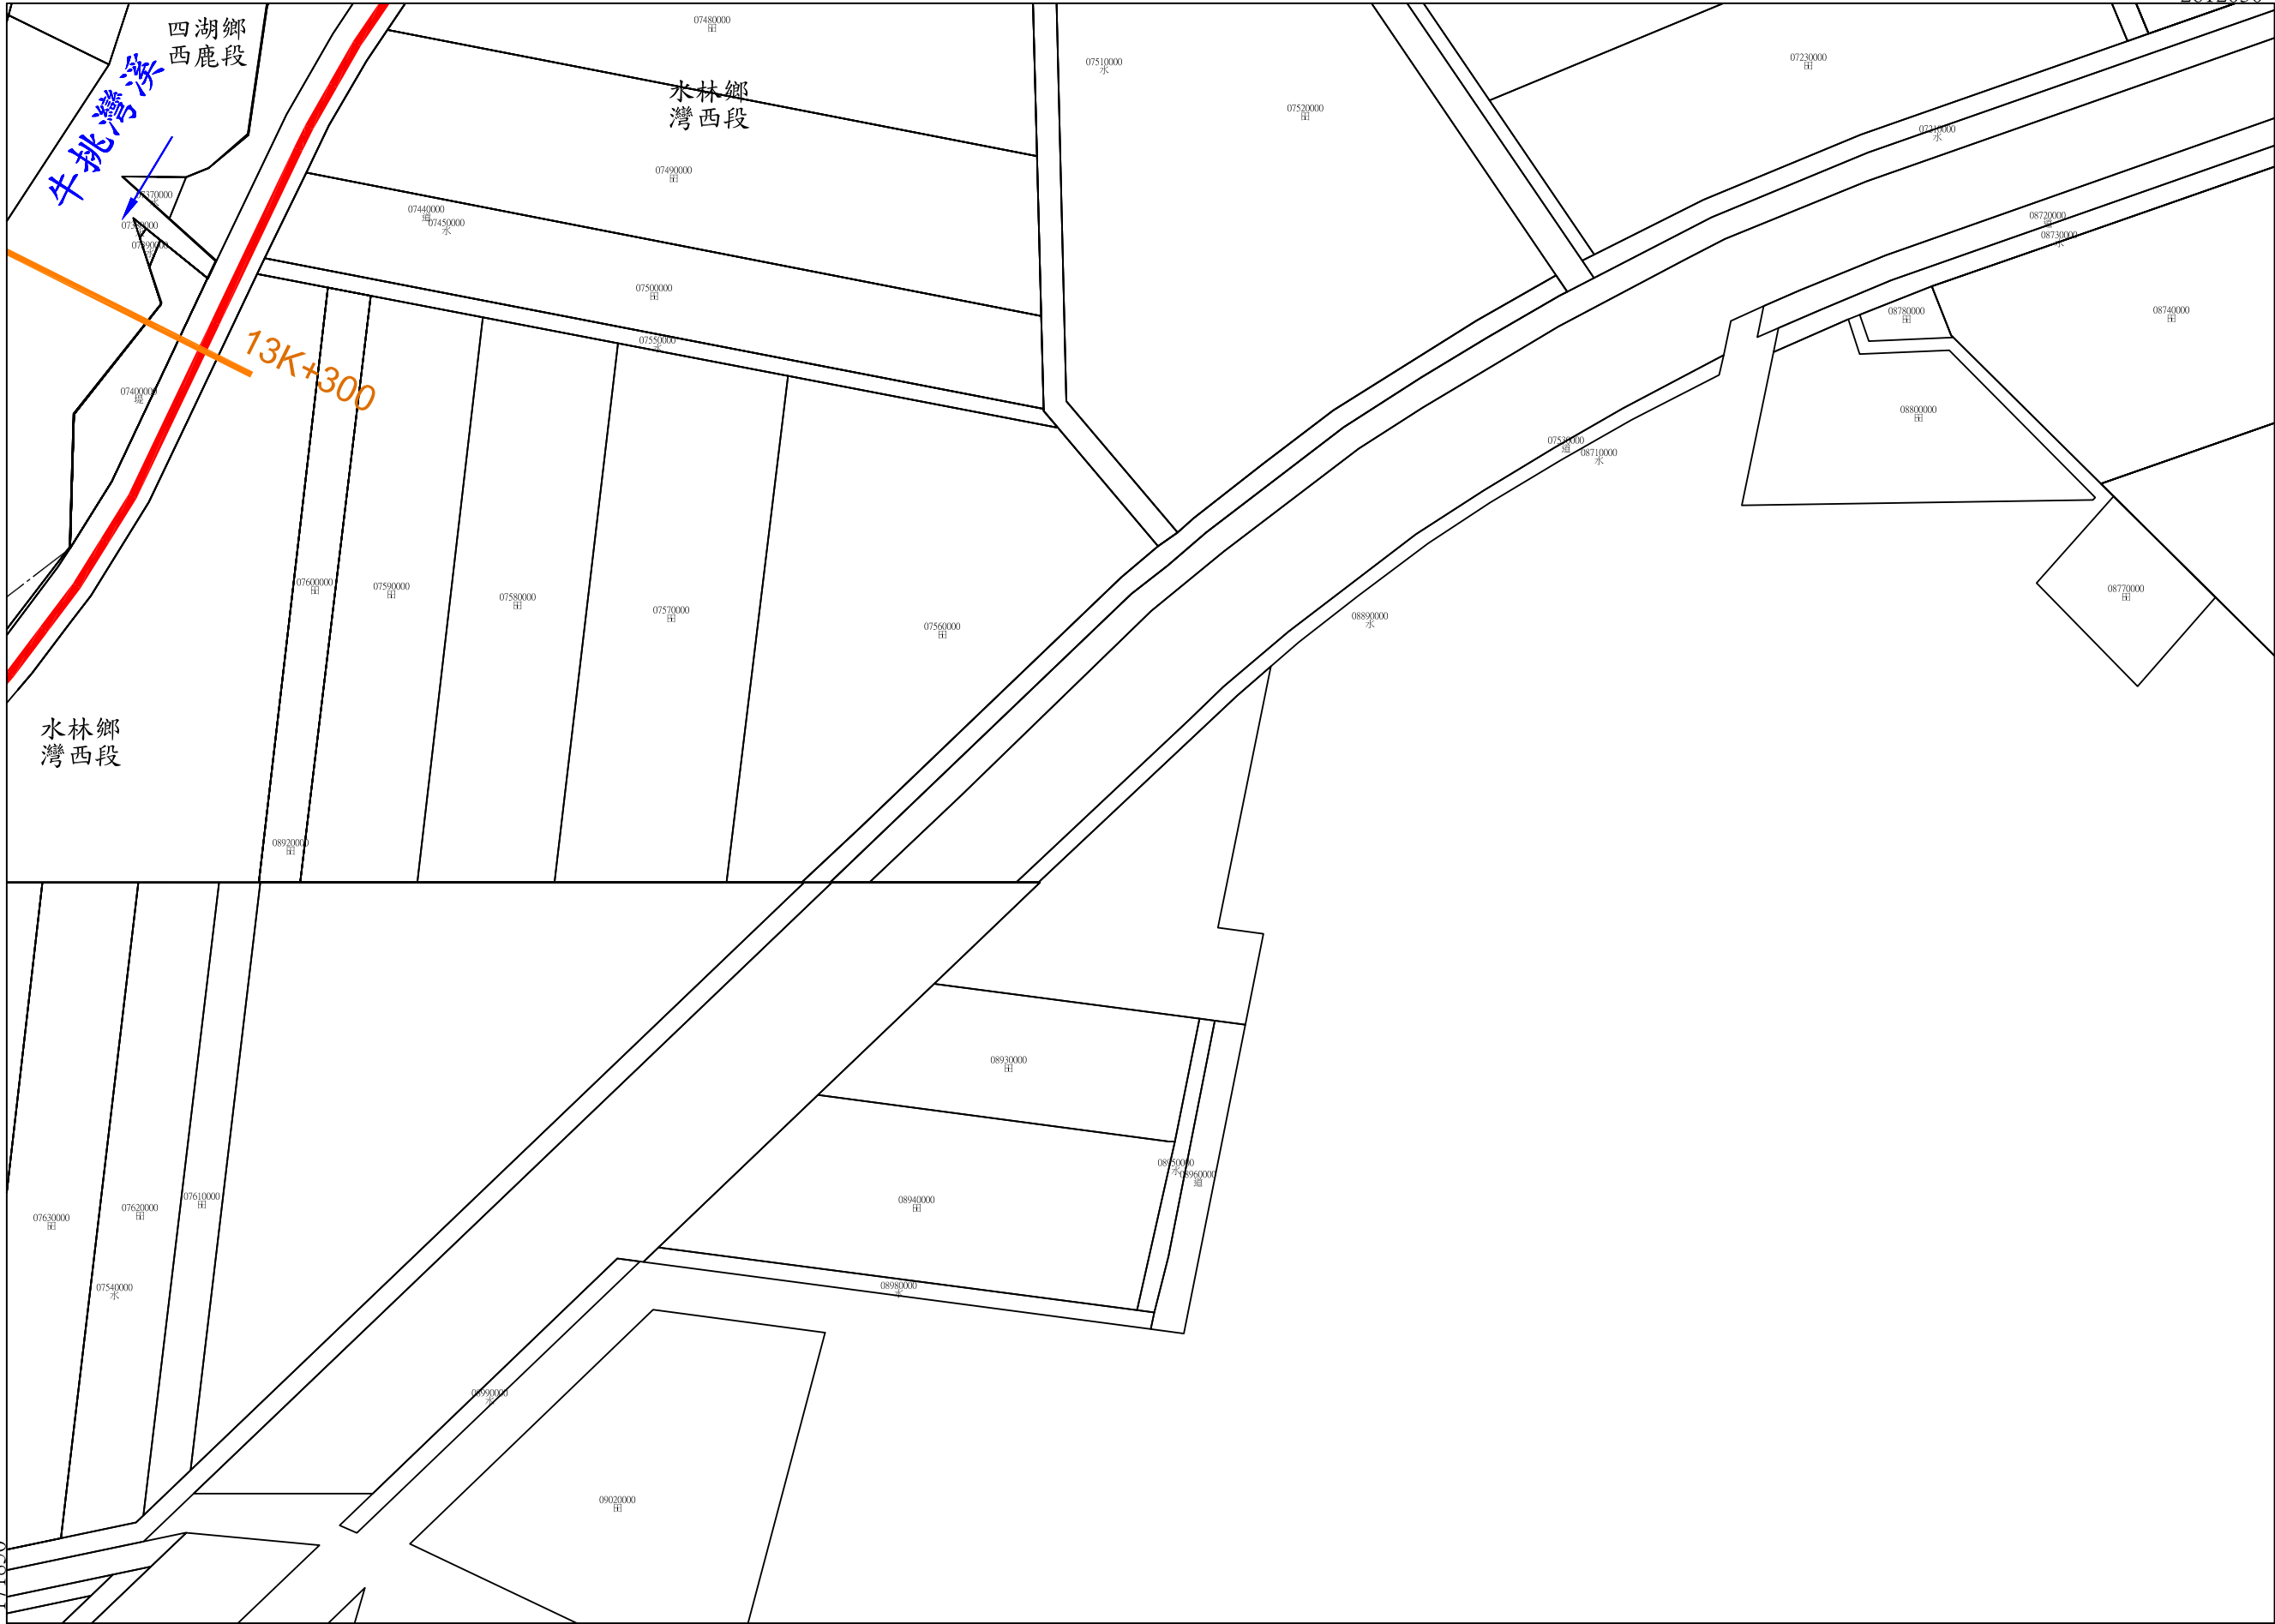

第 78 號

第 75 號

第 77 號

公告核定日期 年 月 日

第 號

比例尺：1/1000

坐標系統：TWD97

牛挑灣溪用地範圍線

第 78 號

雲林縣


四湖鄉

福安段

第

號

土地實際位置應以地政機關複丈成果為準，實際地籍圖形應以地政機關核發之謄本為準

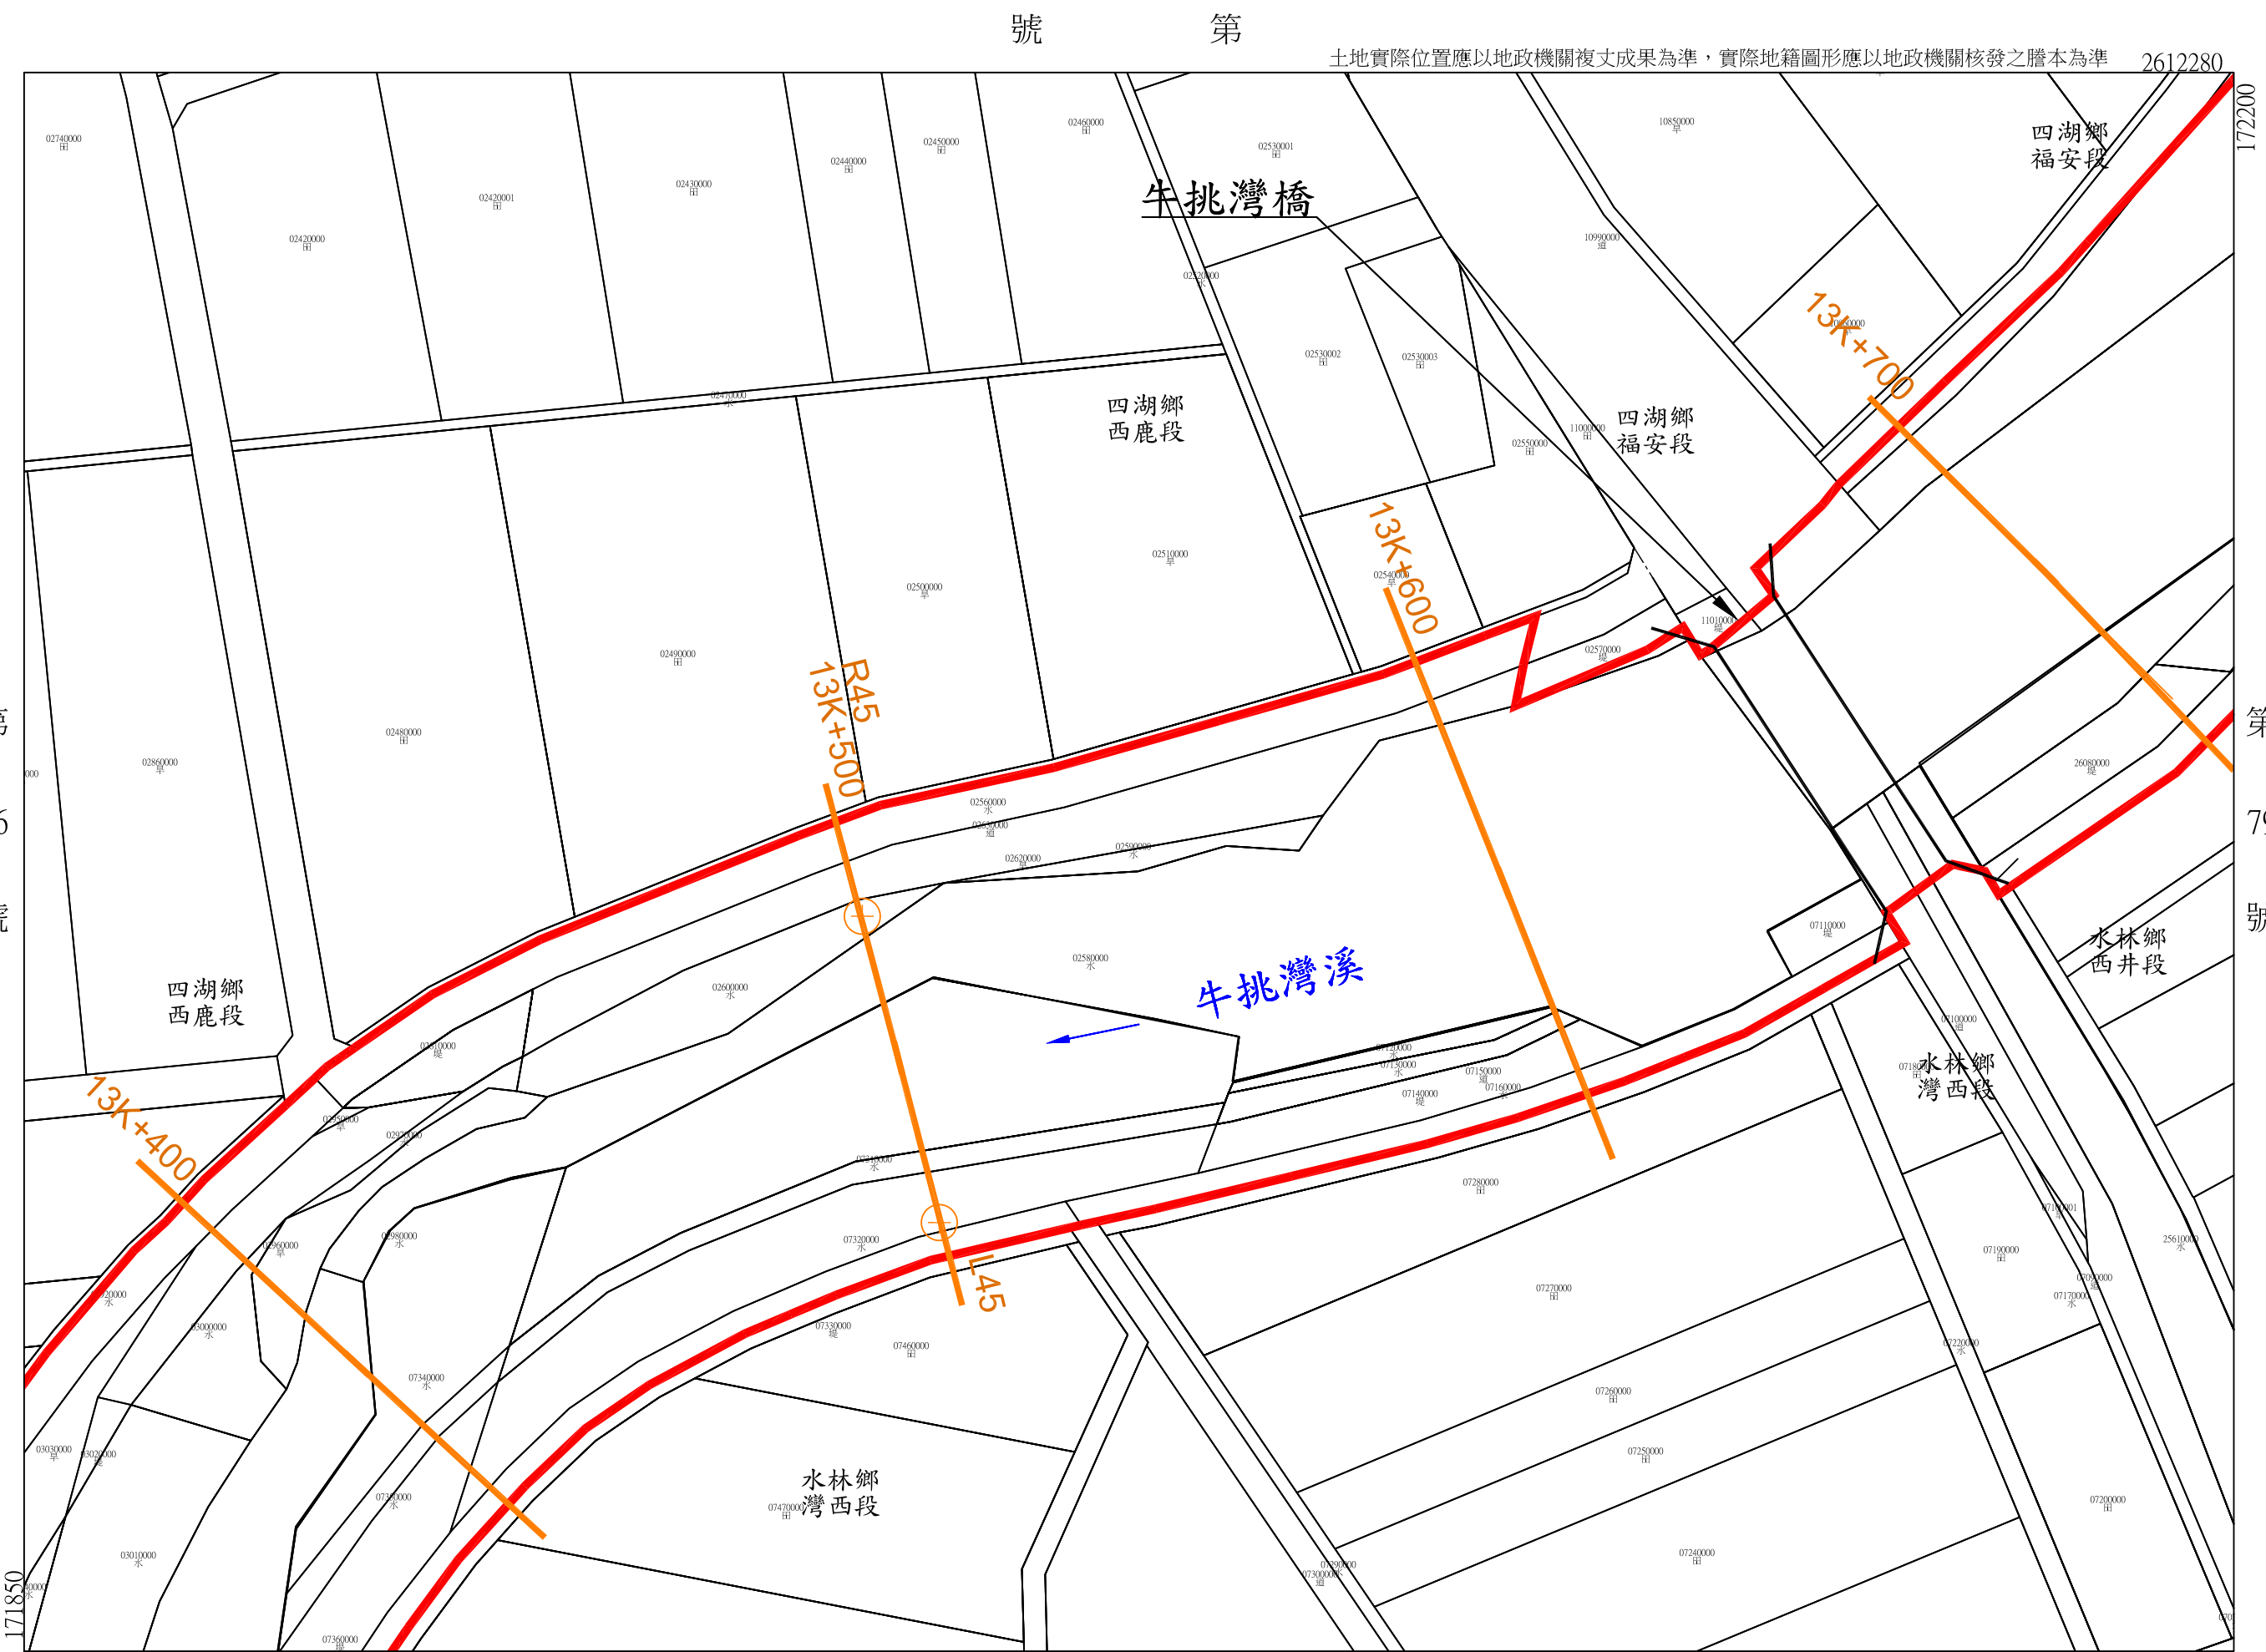

第 號

第 77 號

第 76 號

第 79 號

公告核定日期

比例尺：1/1000

坐標系統：TWD97

牛挑灣溪用地範圍線

第
79
號

雲林縣

水林鄉


西井段

第

號

第 80 號

土地實際位置應以地政機關複丈成果為準，實際地籍圖形應以地政機關核發之謄本為準

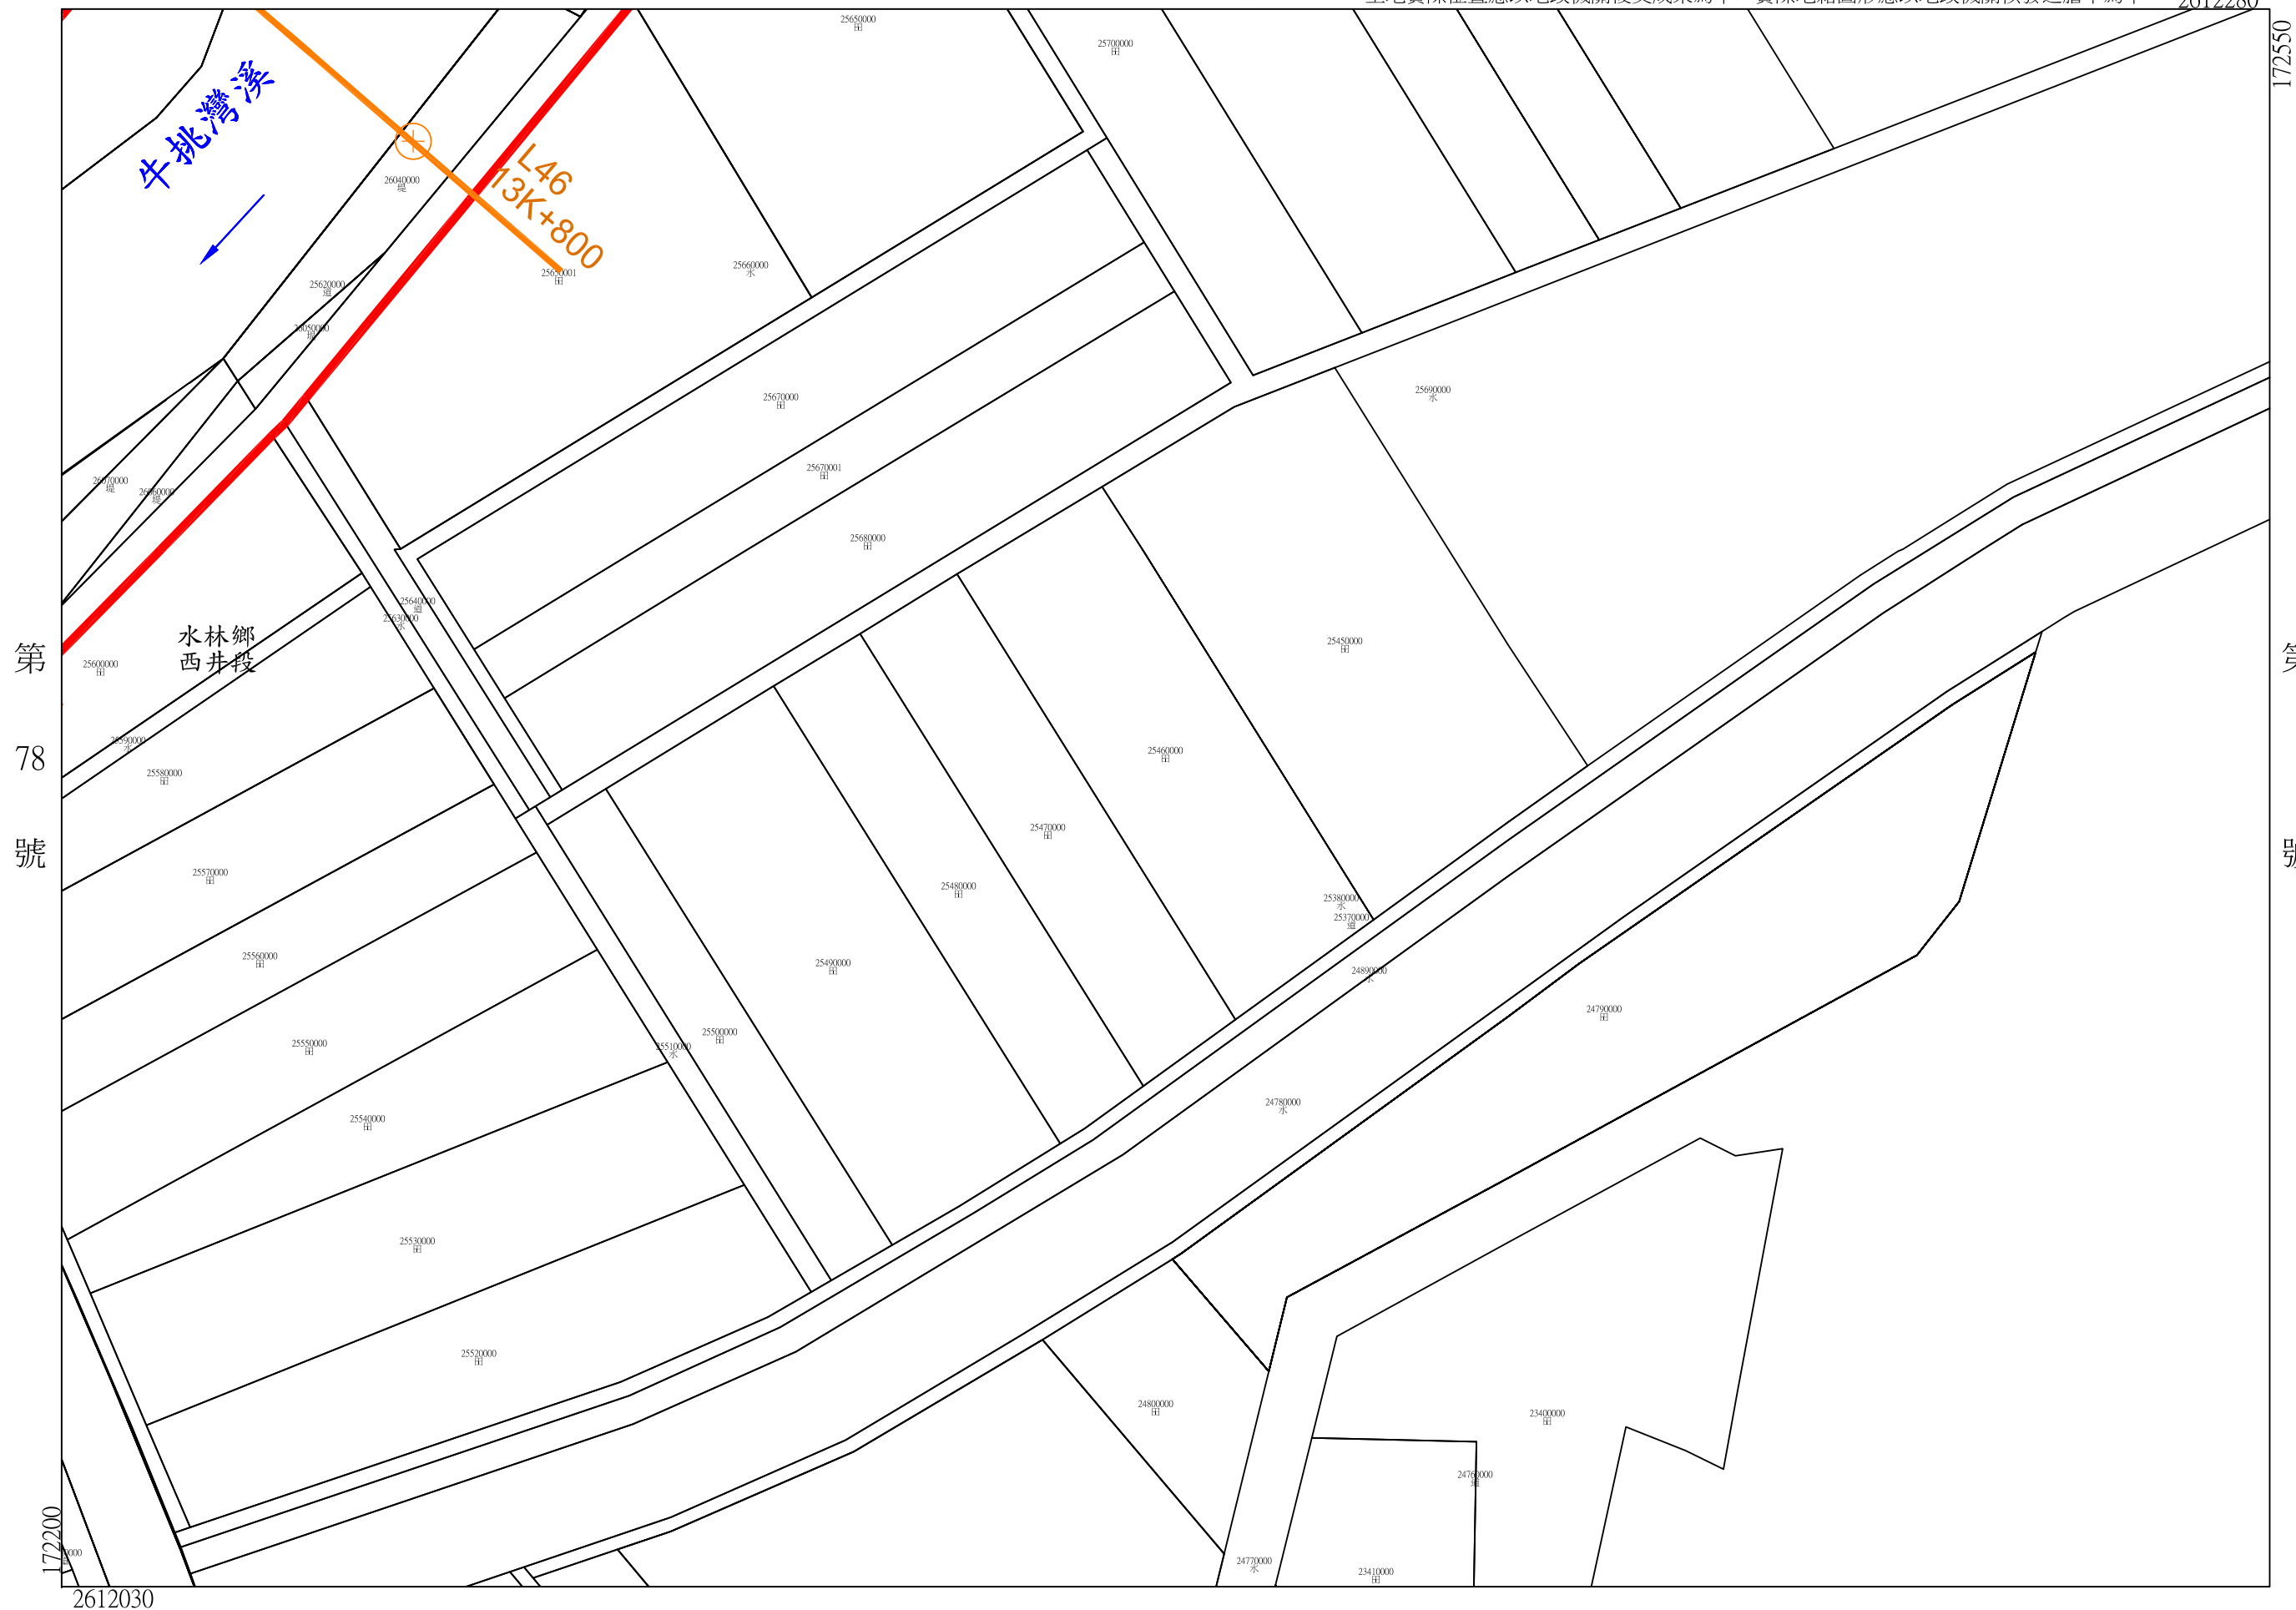

年 月 日核定公告

第 號

比例尺：1/1000

坐標系統：TWD97