

牛挑灣溪系統-四湖大排 用地範圍線圖

雲林縣政府
中華民國 108 年 12 月

四湖大排圖籍接續一覽圖

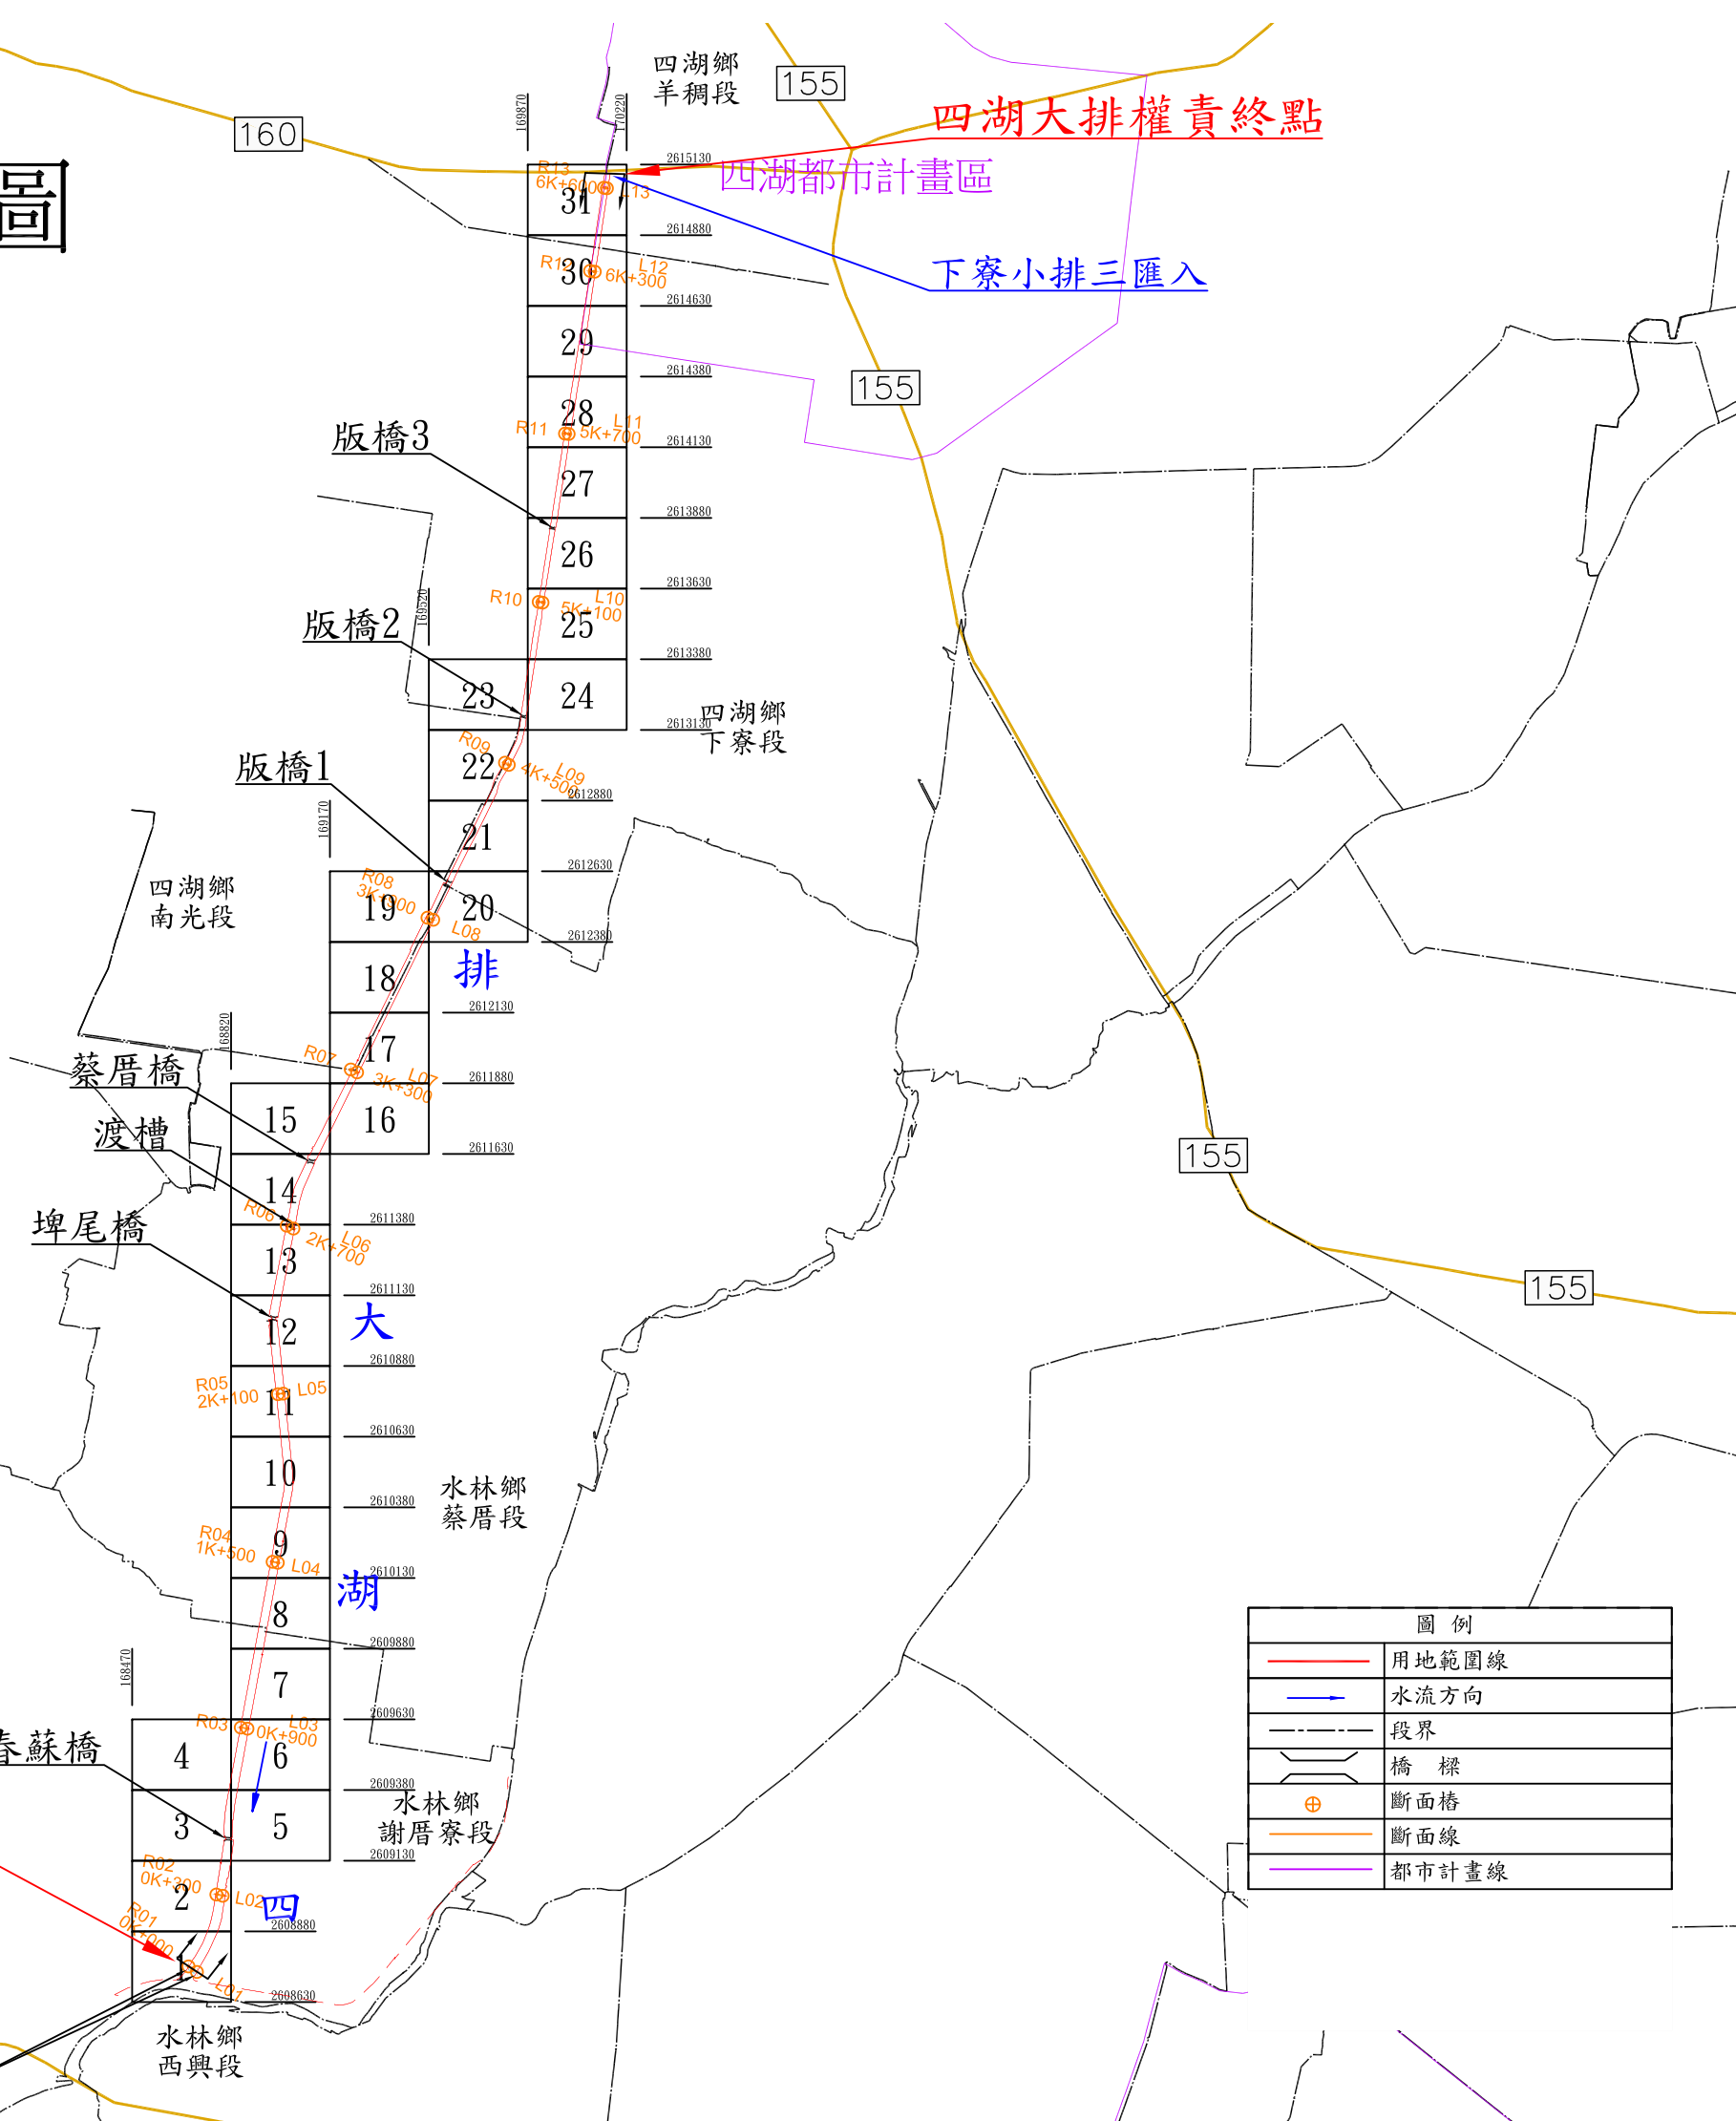
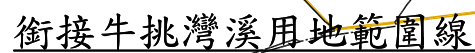
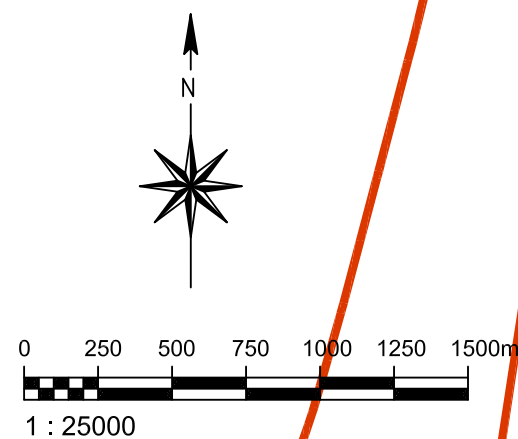


圖 例	
	用地範圍線
	水流方向
	段界
	橋 樑
	斷面樁
	斷面線
	都市計畫線

四湖大排斷面樁佈置一覽圖




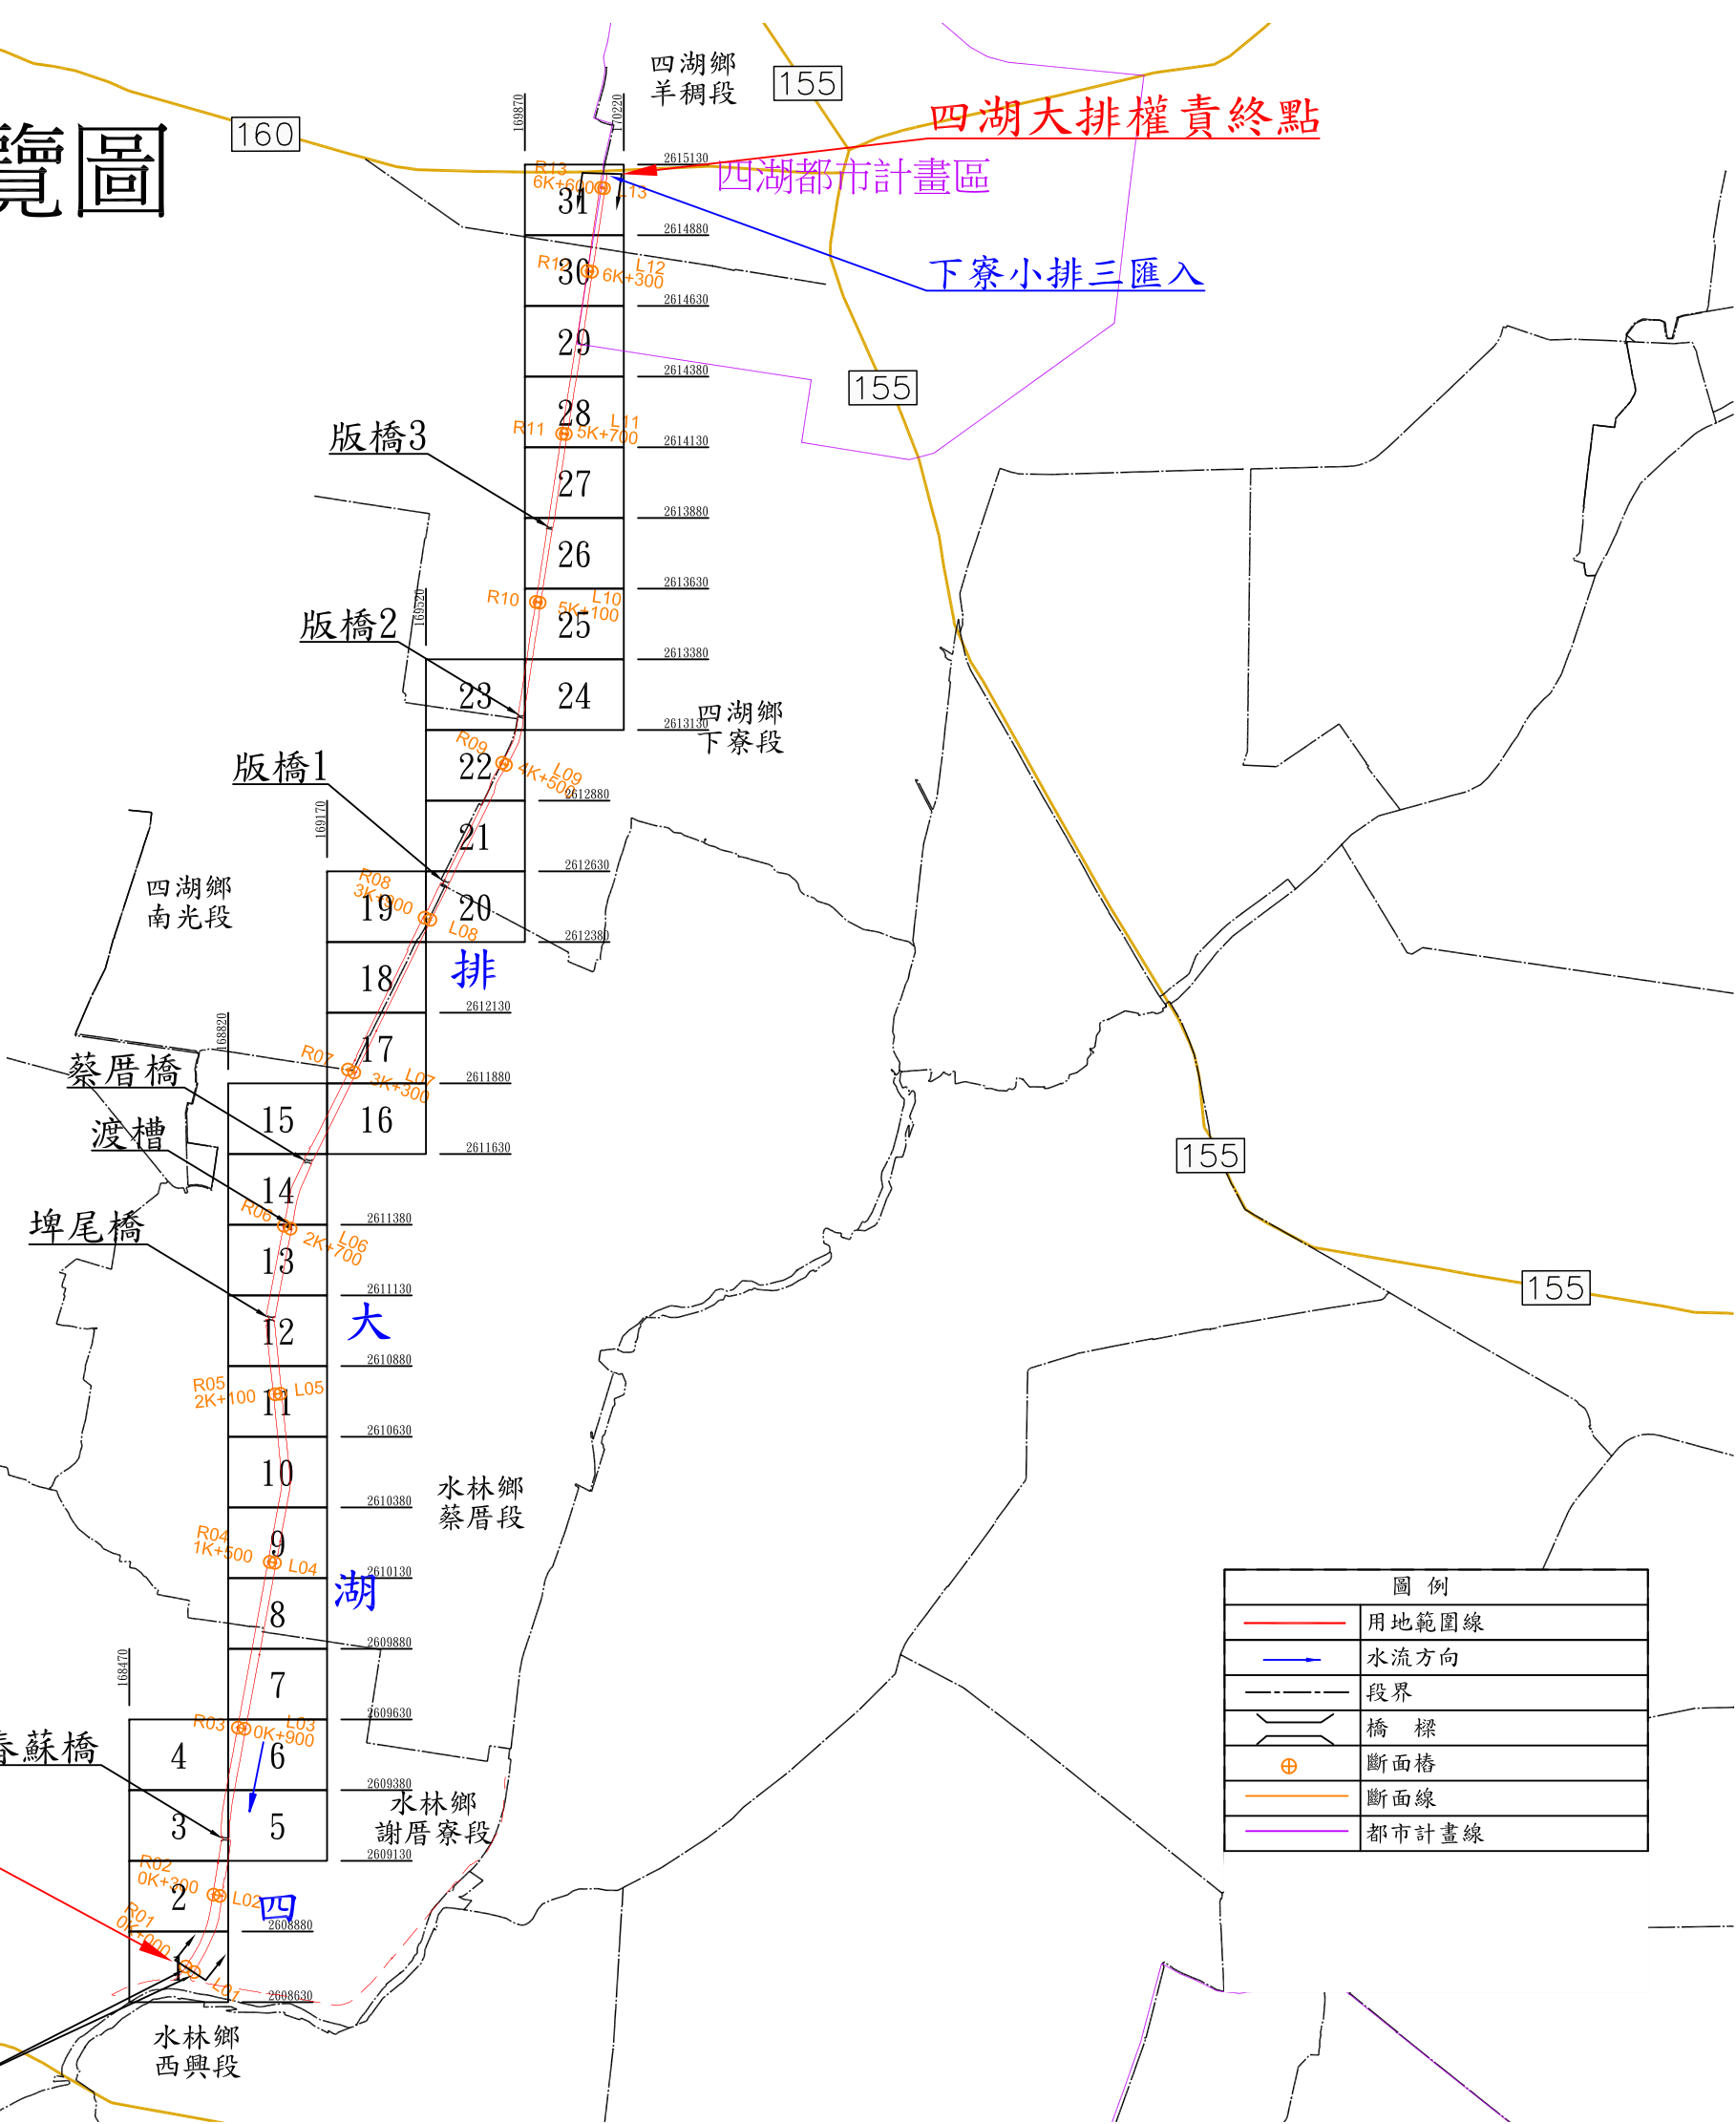


圖 例	
	用地範圍線
	水流方向
	段界
	橋 樑
	斷面樁
	斷面線
	都市計畫線

四湖大排斷面樁坐標一覽表

樁名	TWD97 坐標系統		高程 (EL. m)
	縱坐標	橫坐標	
L01	2608740.00	168692.09	1.27
L02	2609007.00	168791.44	0.76
L03	2609598.00	168877.32	0.22
L04	2610184.00	168984.79	0.23
L05	2610783.00	169003.96	0.52
L06	2611367.00	169040.16	2.79
L07	2611919.00	169266.35	2.54
L08	2612458.00	169533.77	3.03
L09	2613007.00	169801.60	3.10
L10	2613581.00	169921.61	3.29
L11	2614177.00	170014.34	3.60
L12	2614751.00	170104.56	4.18
L13	2615047.00	170146.33	3.44
R01	2608751.00	168676.48	2.11
R02	2609011.00	168771.17	1.29
R03	2609602.00	168853.98	0.82
R04	2610188.00	168966.18	1.14
R05	2610781.00	168986.37	1.31
R06	2611377.00	169016.95	3.06
R07	2611928.00	169241.94	2.15
R08	2612465.00	169515.48	2.81
R09	2613014.00	169787.62	3.16
R10	2613584.00	169908.44	3.40
R11	2614179.00	170003.10	3.14
R12	2614753.00	170092.80	3.39
R13	2615048.00	170142.39	3.53

土地實際位置應以地政機關複丈成果為準，實際地籍圖形應以地政機關核發之謄本為準

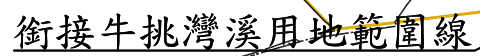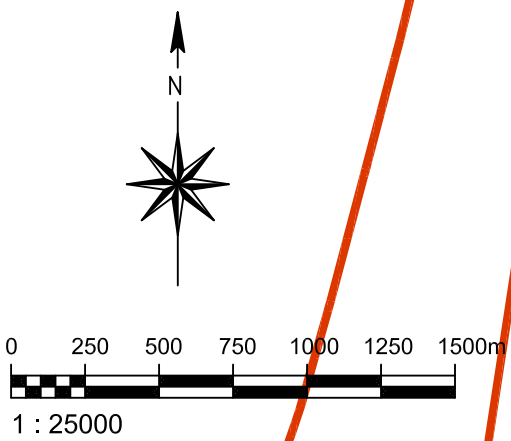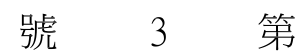

坐標系統：TWD97

比例尺：1/1000

年 月 日核定公告

第
號

第
號

16820

2609380

0K+600

排
大
湖
四

0K+500



04010050

04000008

04000005

04000020

04000030

04000006

04000031

04000017

04000011

03690000

03680002

03680005

01558804

01640007

01130003

01150000

01160002

01170006

01170005

01170004

01170001

01180004

01180002

01190003

春蘇橋

口湖鄉
謝厝寮段

第 4 號

土地實際位置應以地政機關複丈成果為準，實際地籍圖形應以地政機關核發之謄本為準

比例尺：1/1000

坐標系統：TWD97

第 2 號

年 月 日核定公告

2609130

168470


第 號

168820

第 6 號

2609630

土地實際位置應以地政機關複丈成果為準，實際地籍圖形應以地政機關核發之謄本為準

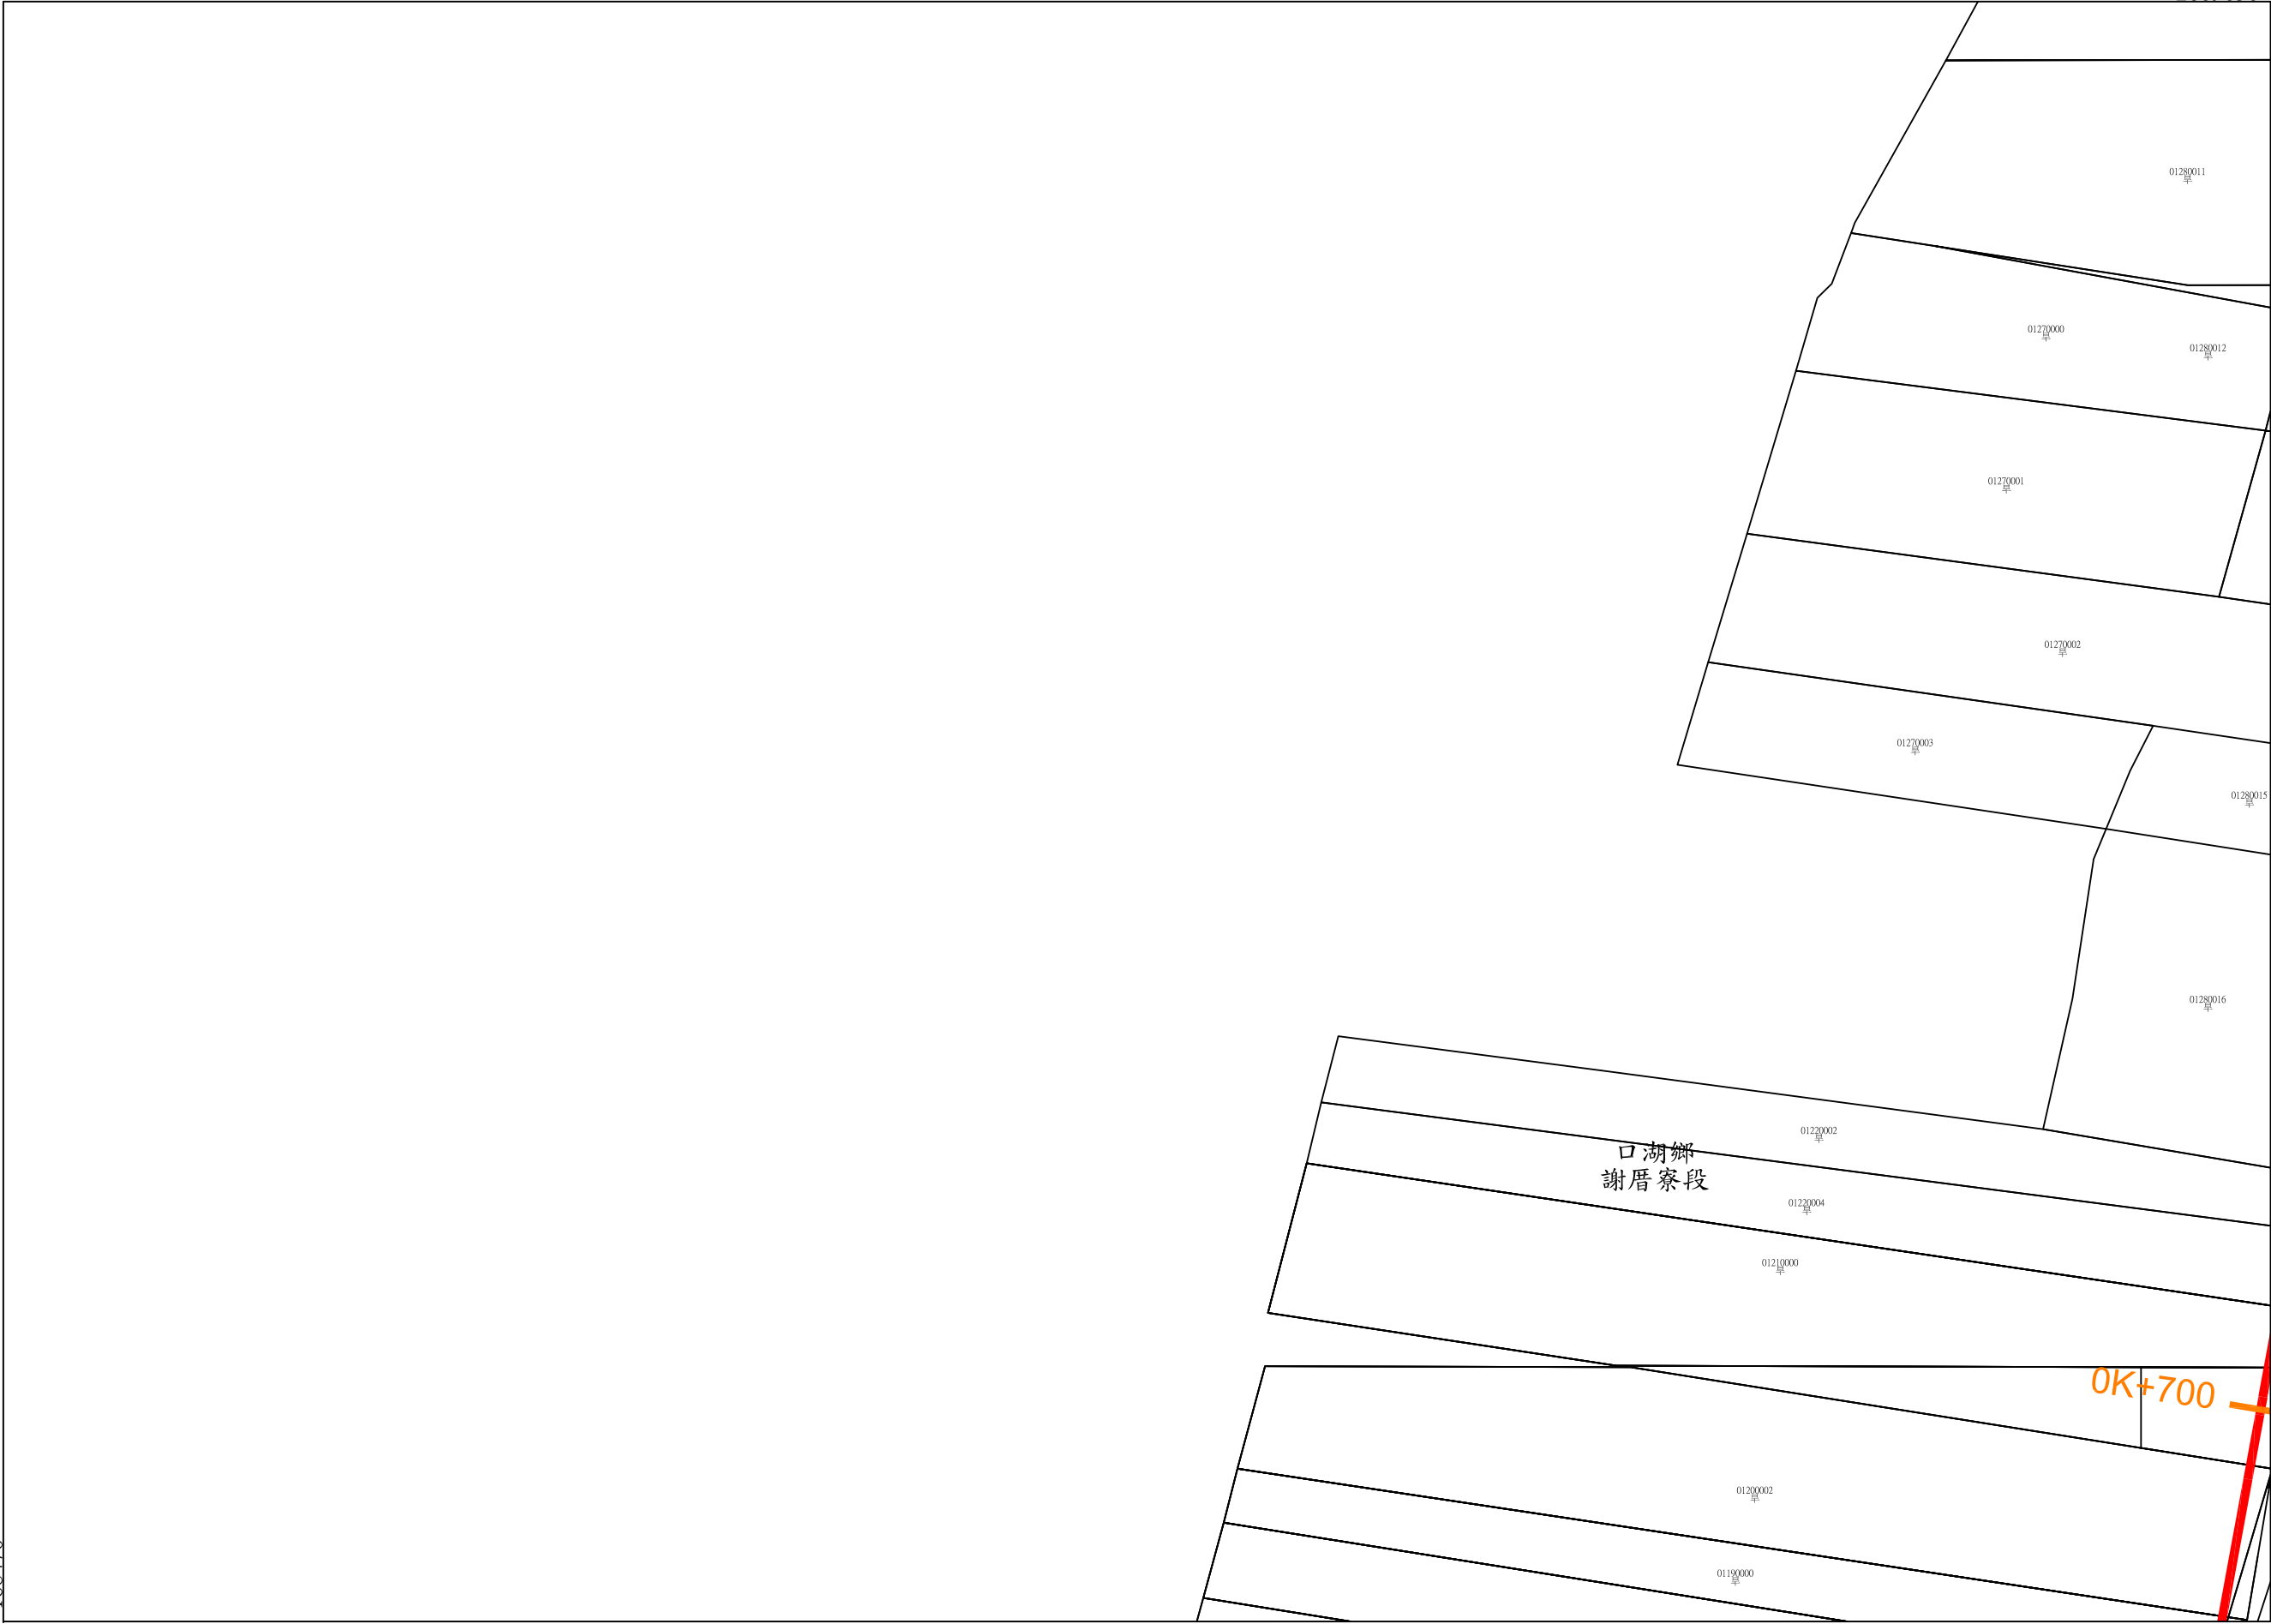

第 號

第 號

坐標系統：TWD97

比例尺：1/1000

第 3 號

日核定公告


年 月

2609380

168470

土地實際位置應以地政機關複丈成果為準，實際地籍圖形應以地政機關核發之謄本為準

第 6 號

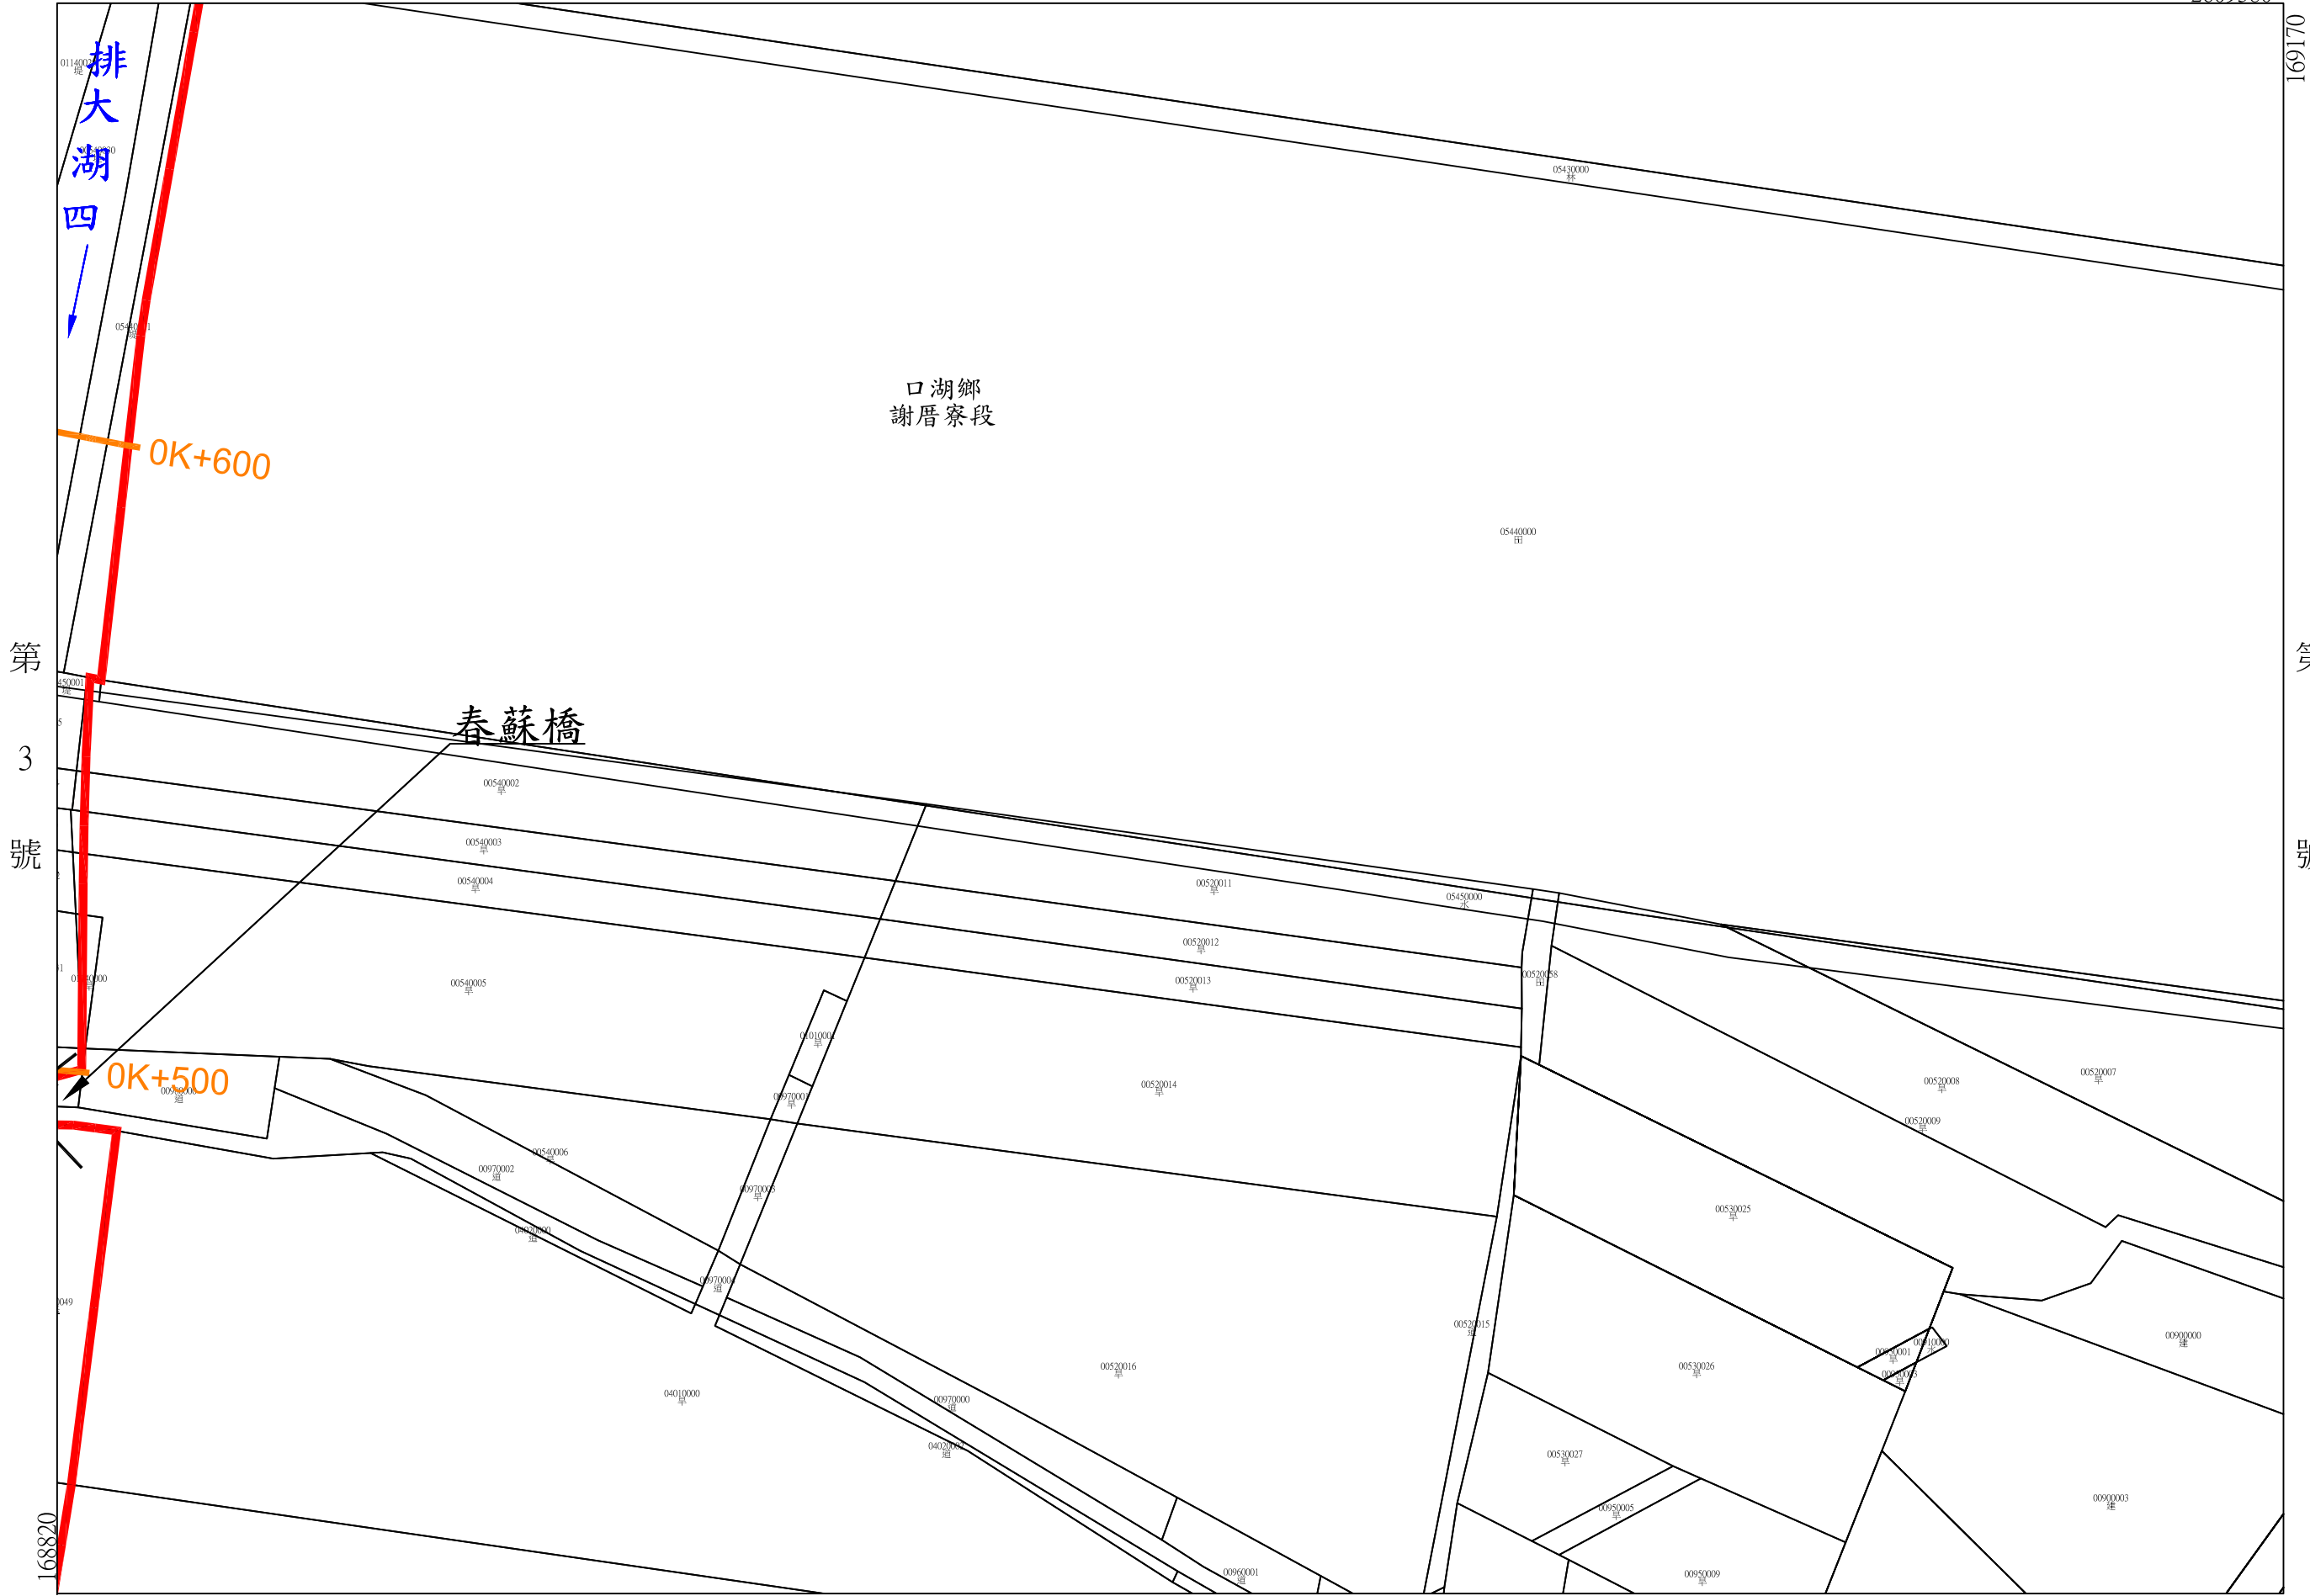

第 3 號

第 號


年 月 日核定公告

第 號

比例尺：1/1000

坐標系統：TWD97

土地實際位置應以地政機關複丈成果為準，實際地籍圖形應以地政機關核發之謄本為準

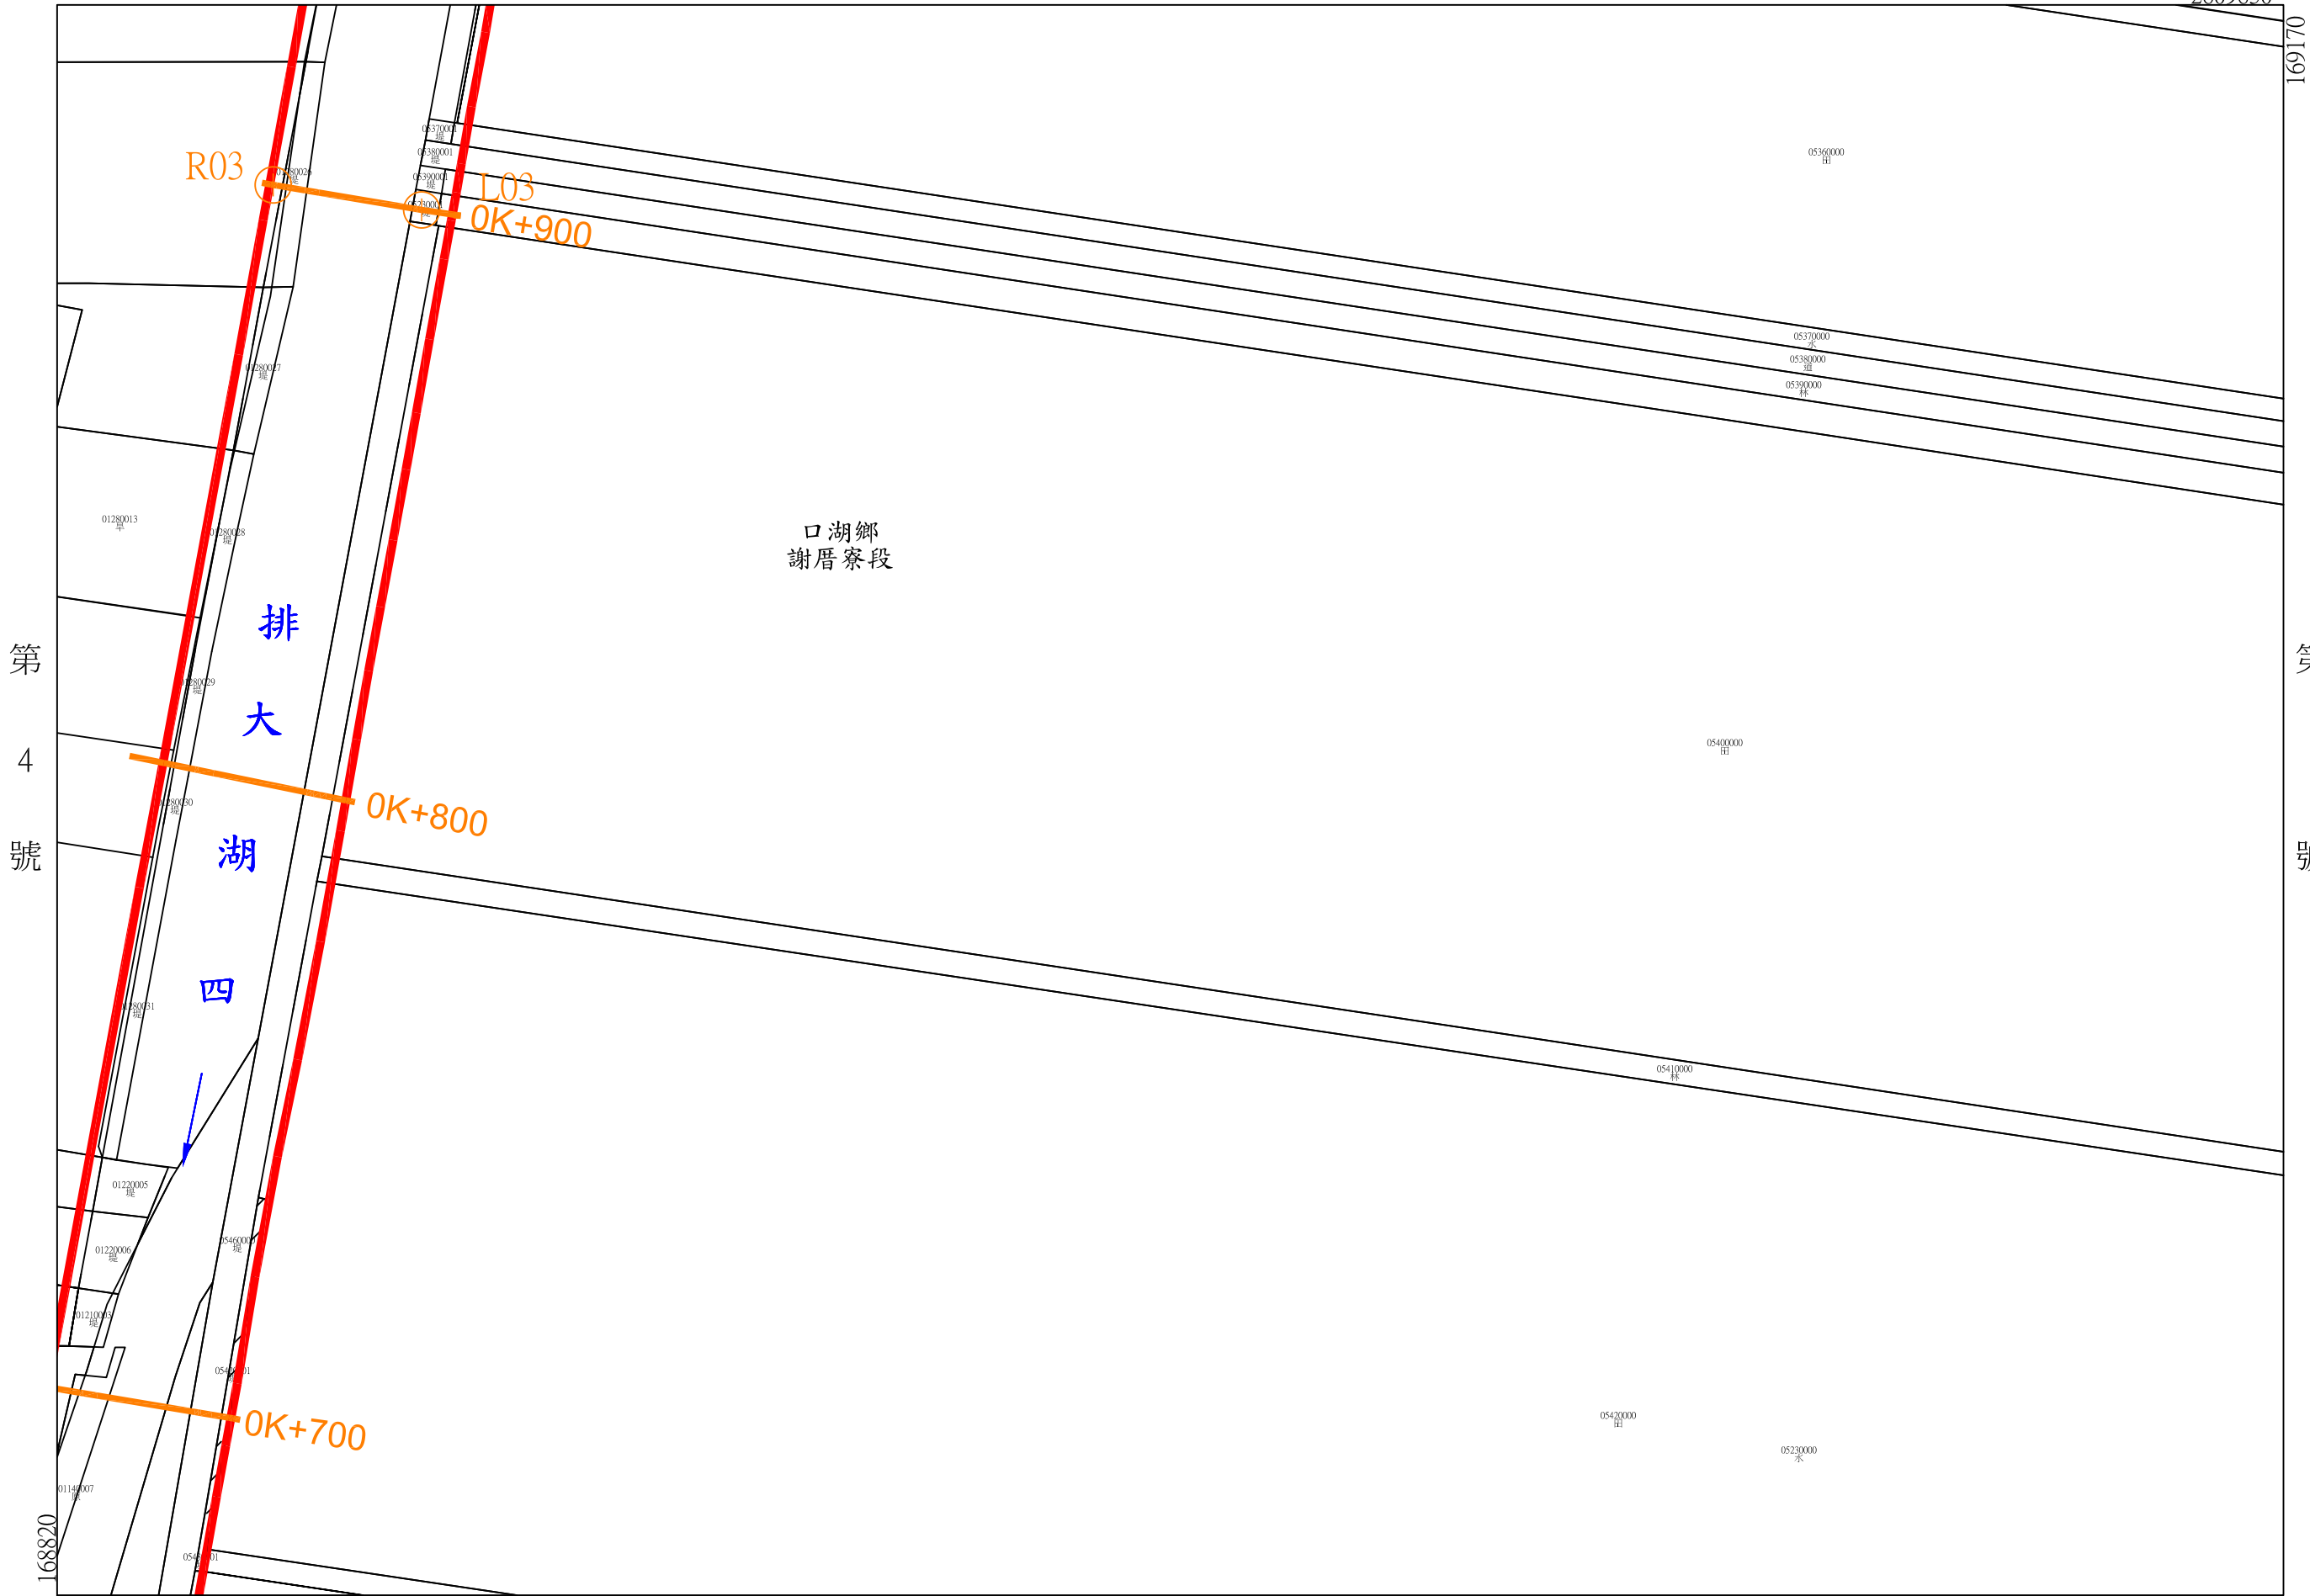

土地實際位置應以地政機關複丈成果為準，實際地籍圖形應以地政機關核發之謄本為準 2609880


第 8 號

第 6 號

比例尺：1/1000

坐標系統：TWD97

公告核定日期 年 月 日

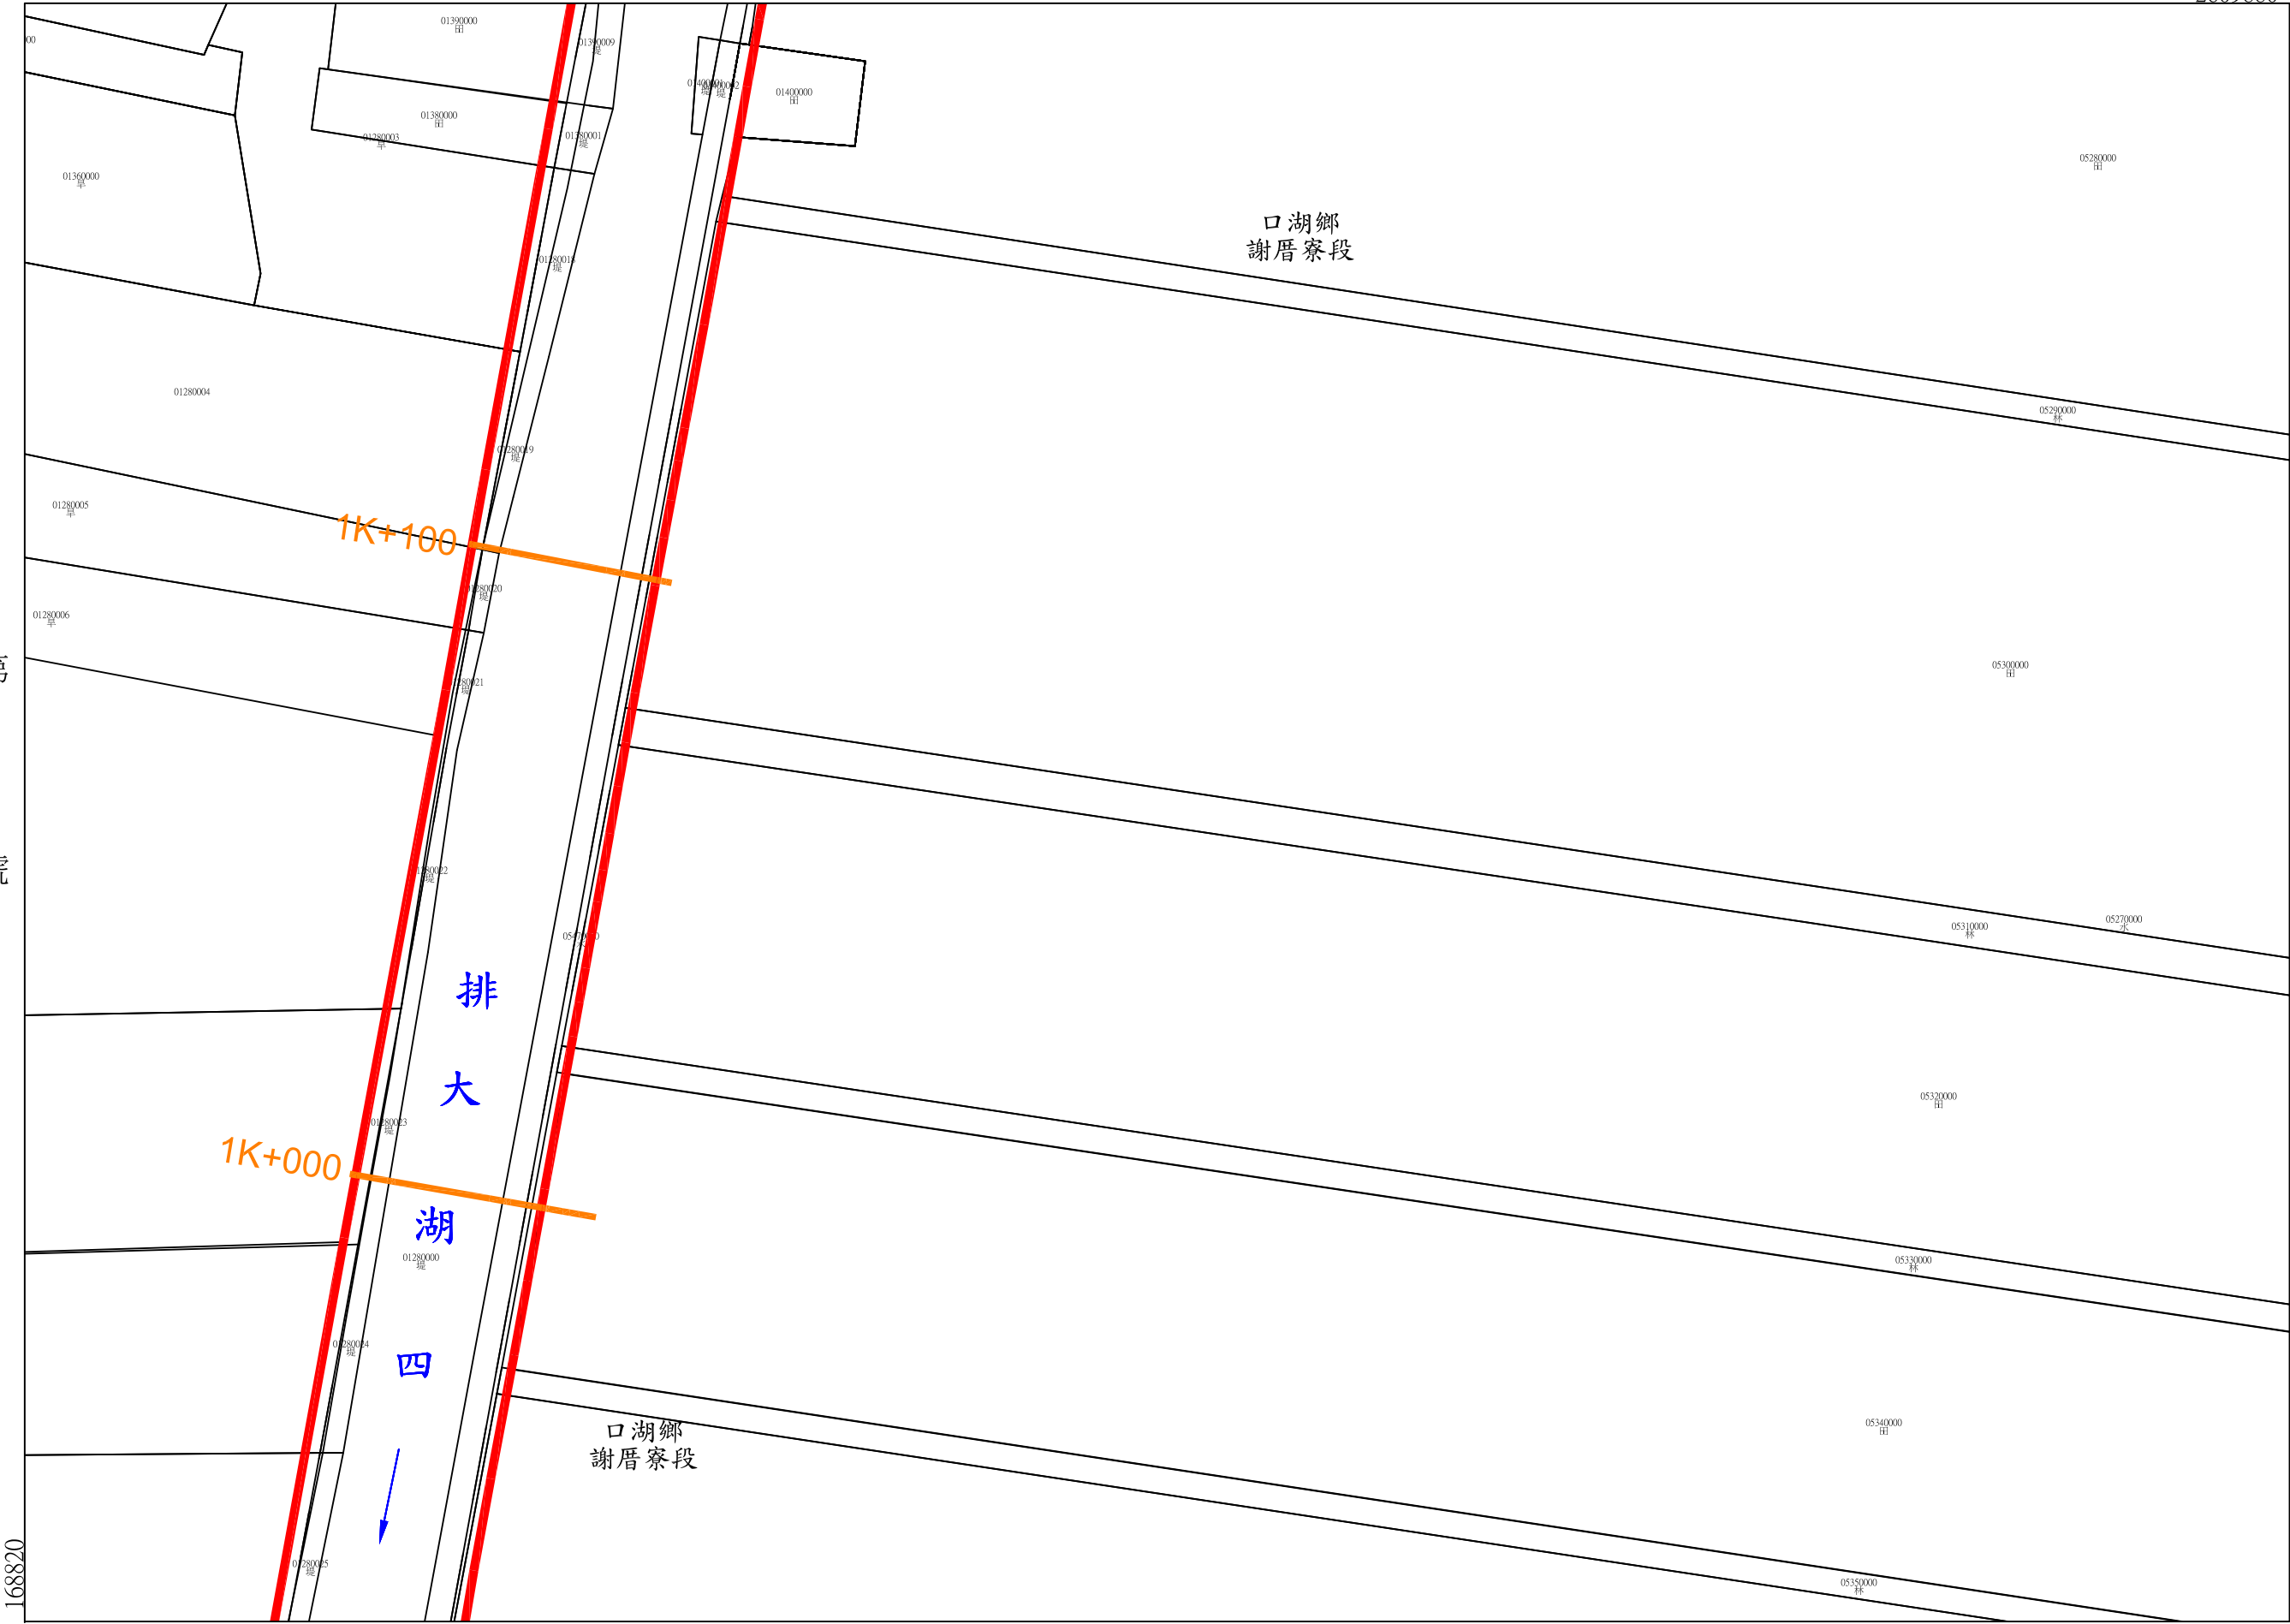

第 號

第 號

四湖大排用地範圍線

第 8 號

雲林縣

四湖鄉

謝厝寮段

第

號


土地實際位置應以地政機關複丈成果為準，實際地籍圖形應以地政機關核發之謄本為準 2610130

第 9 號

第 7 號

比例尺：1/1000

坐標系統：TWD97

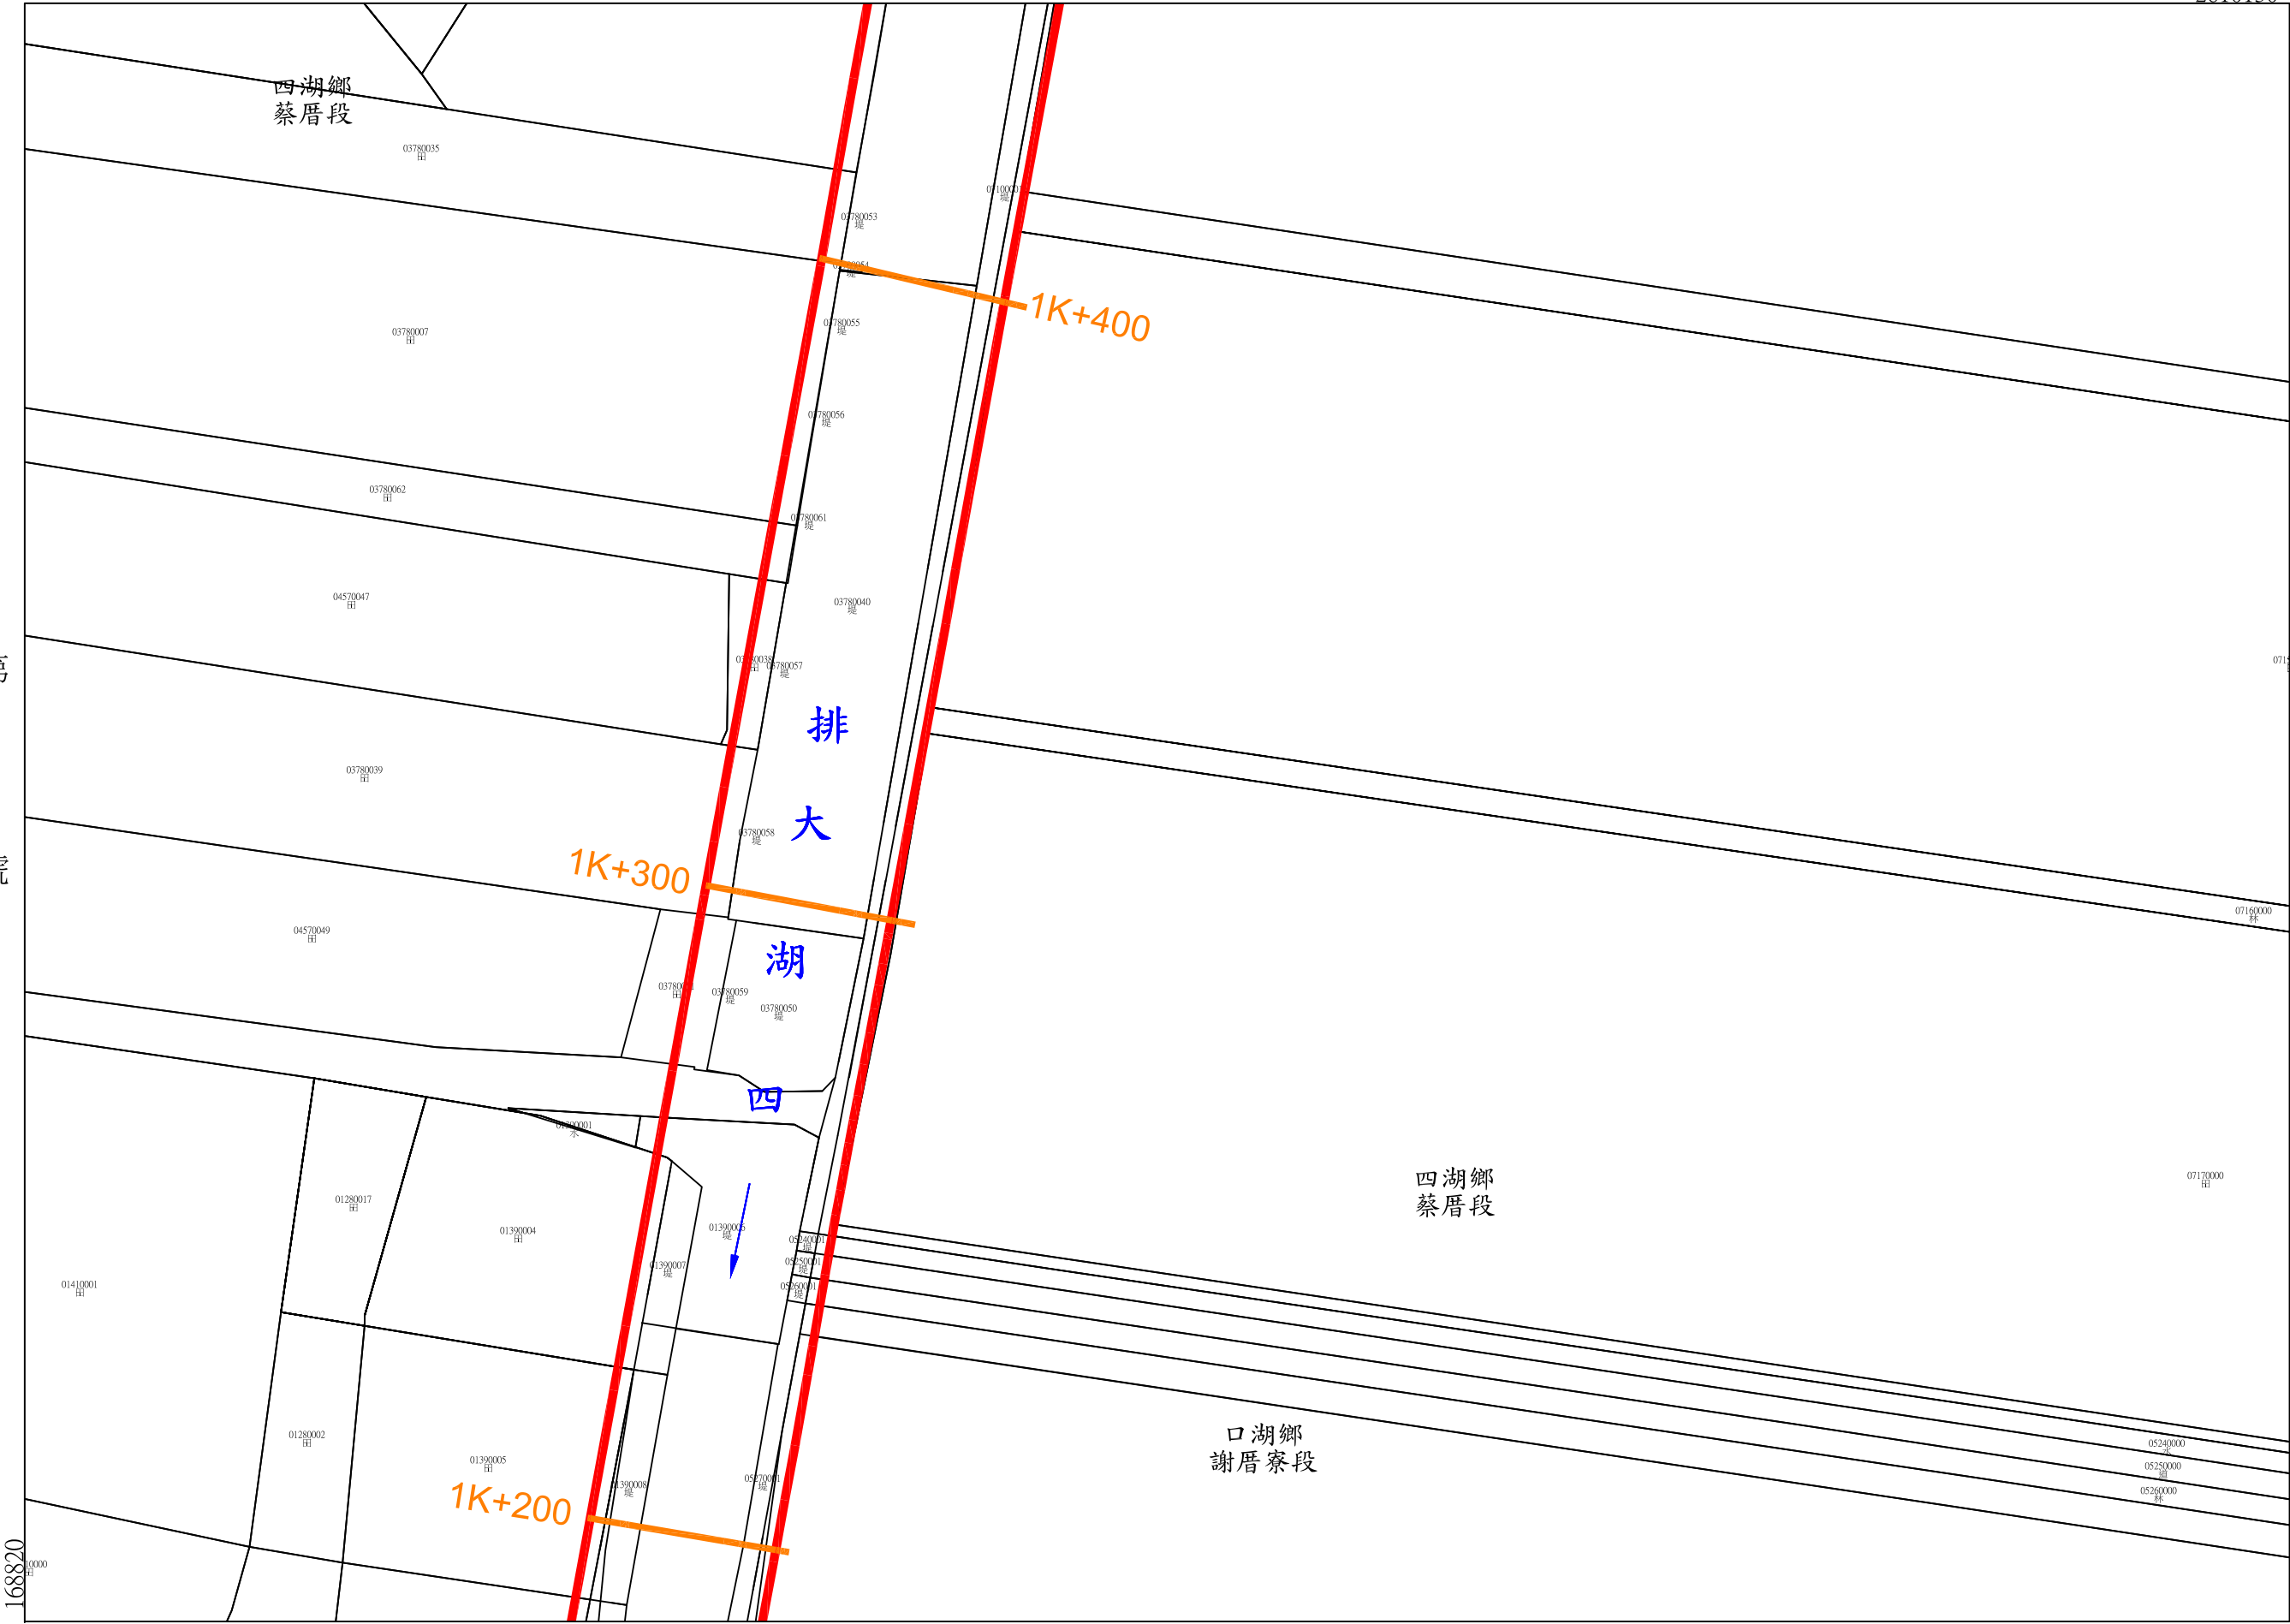

公告核定日期 年 月 日

四湖大排用地範圍線

第 9 號

雲林縣 四湖鄉 蔡厝段

第 號

第 10 號

土地實際位置應以地政機關複丈成果為準，實際地籍圖形應以地政機關核發之謄本為準

2610380

169170

四湖鄉
蔡厝段

1K+700

1K+600

第 號

第 號

排大湖四

R04

+

湖

四

L04

+

1K+500

四湖鄉
蔡厝段

03780052
堤
03780053
堤

03780052
堤

03780054
田

04570059
田

04570010
田

04570058
田

04570057
田

04570056
田

04570043
田

05480001
堤

07070001
堤

07080001
堤

07090001
堤

04570106
堤

04570107
堤

07180009
堤

07010009
堤

坐標系統：TWD97

比例尺：1/1000

第 8 號

日核定公告

年 月

2610130


168820

土地實際位置應以地政機關複丈成果為準，實際地籍圖形應以地政機關核發之謄本為準

2610630

169170

第 11 號

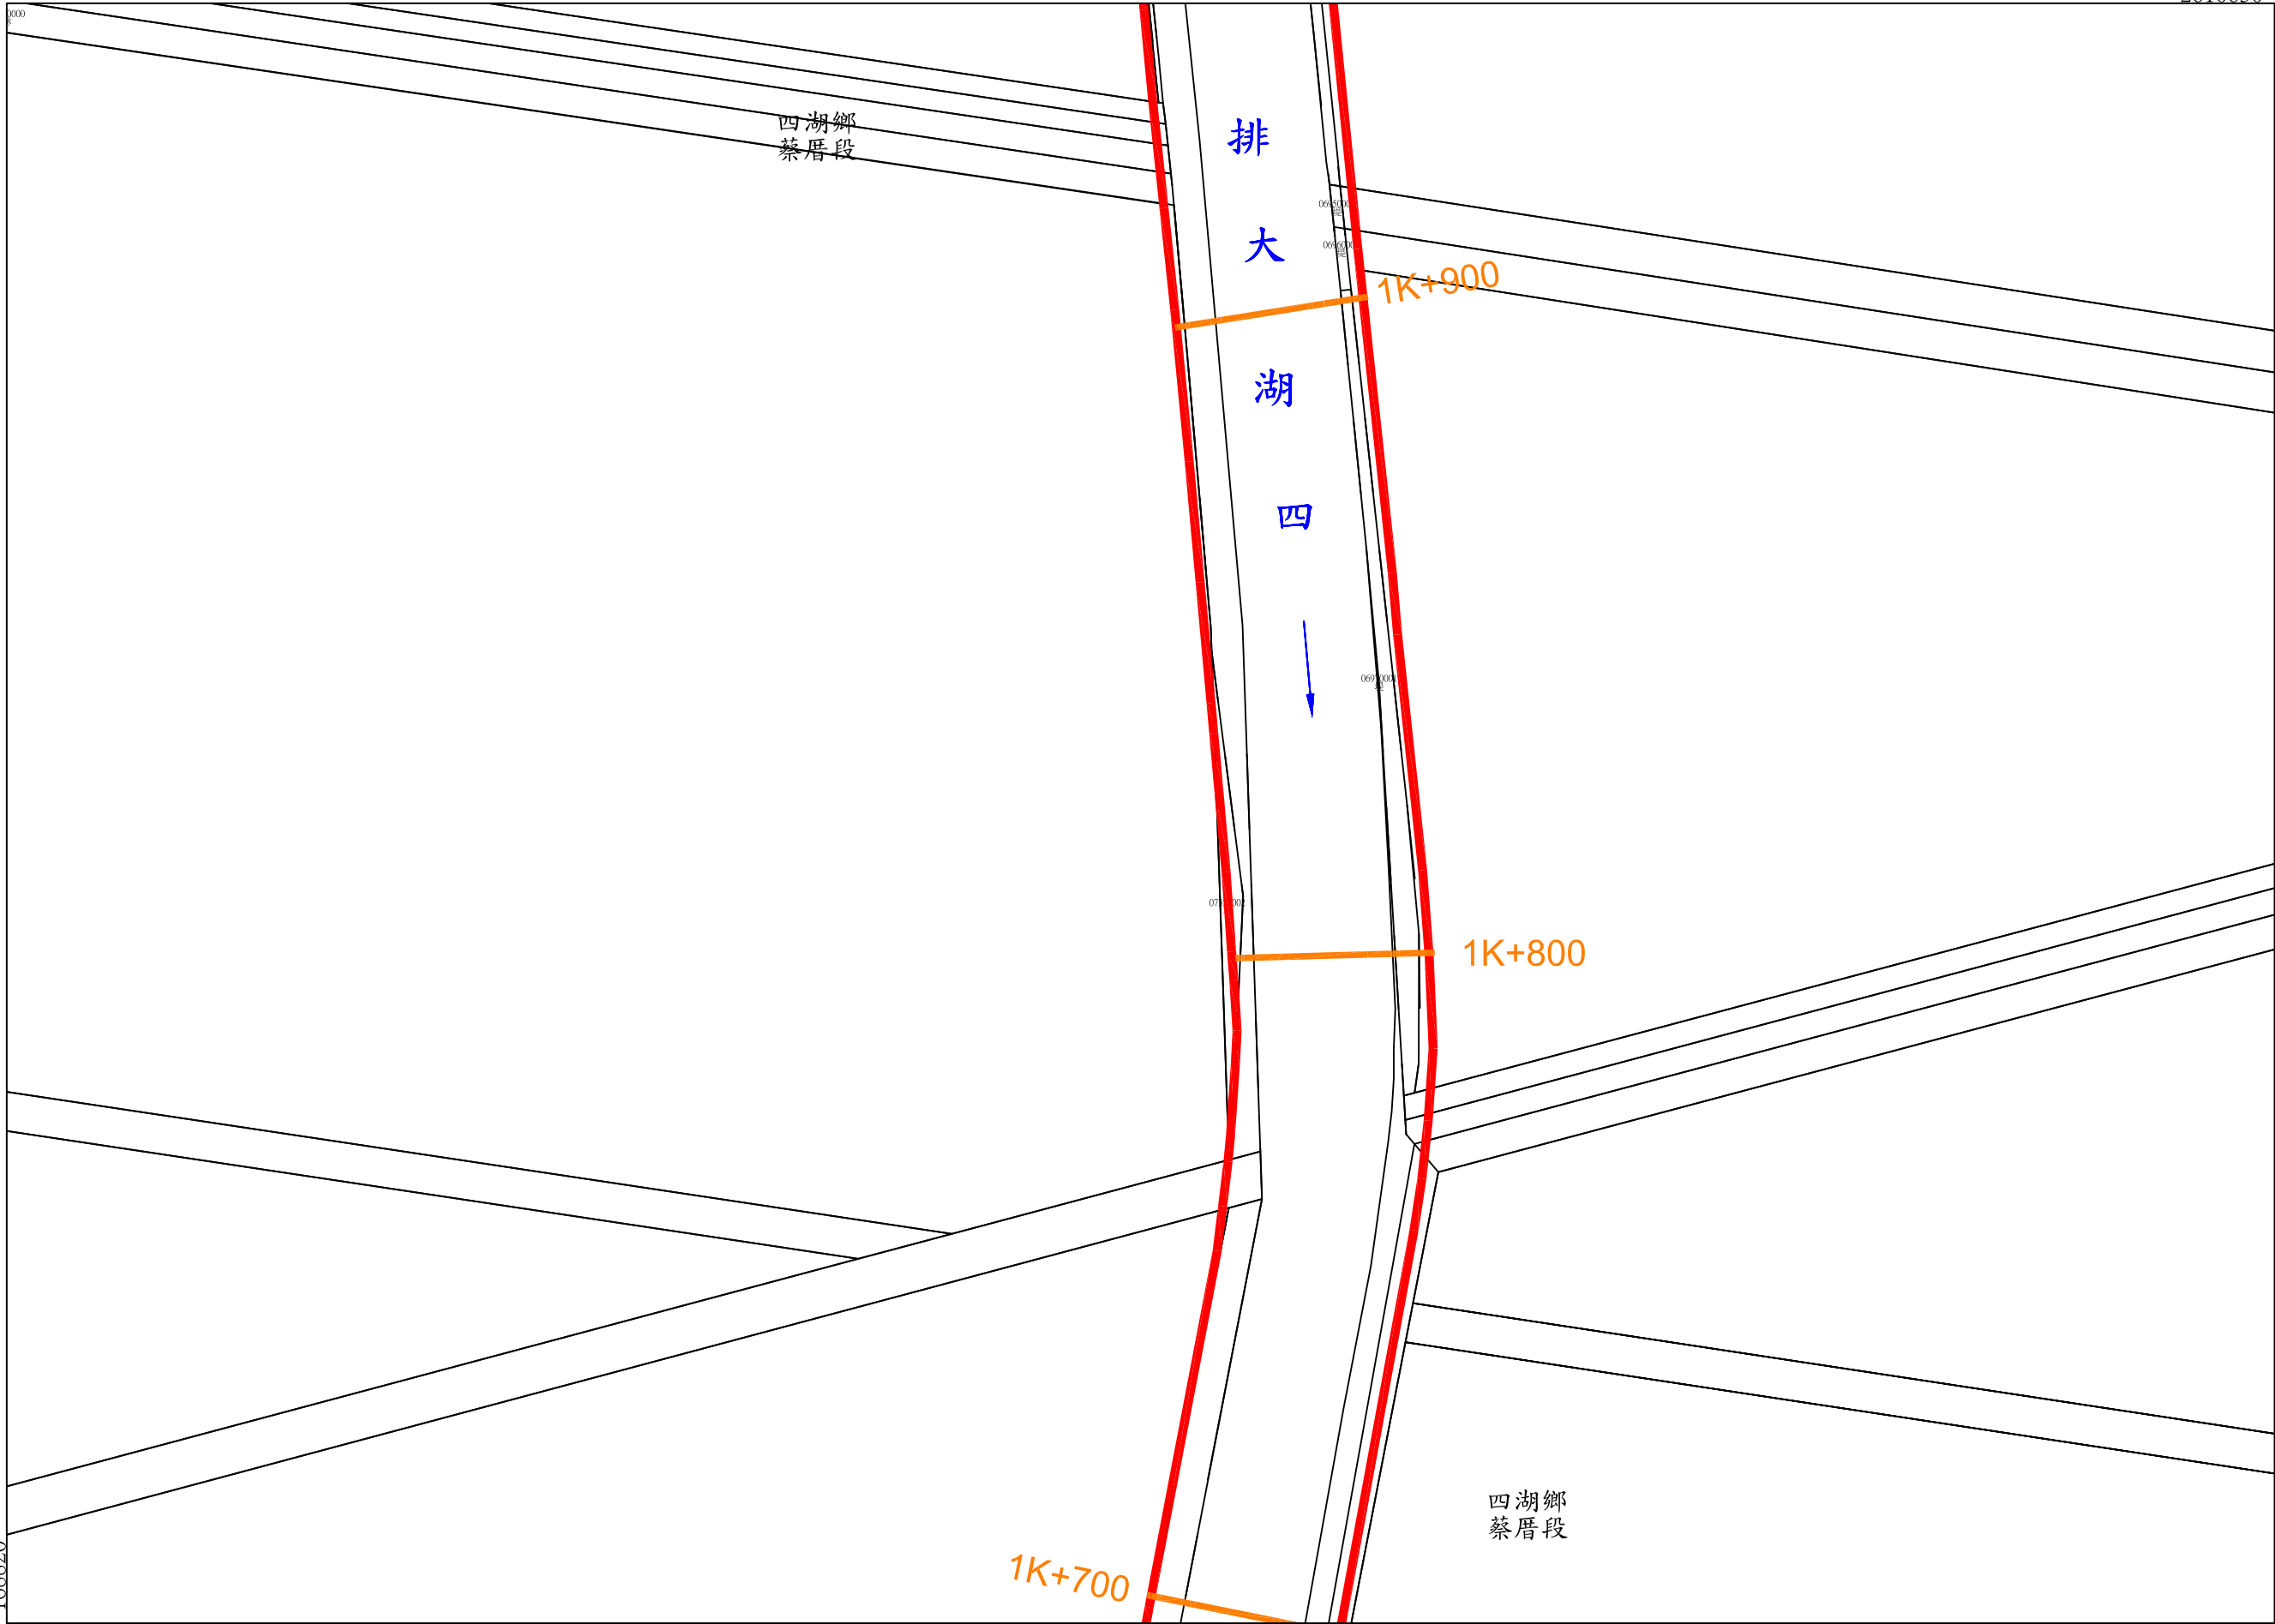

第 9 號

比例尺：1/1000

坐標系統：TWD97

公告核定日期 年 月 日

第 號

四湖大排用地範圍線

第
11
號


雲林縣

四湖鄉

蔡厝段


第

號

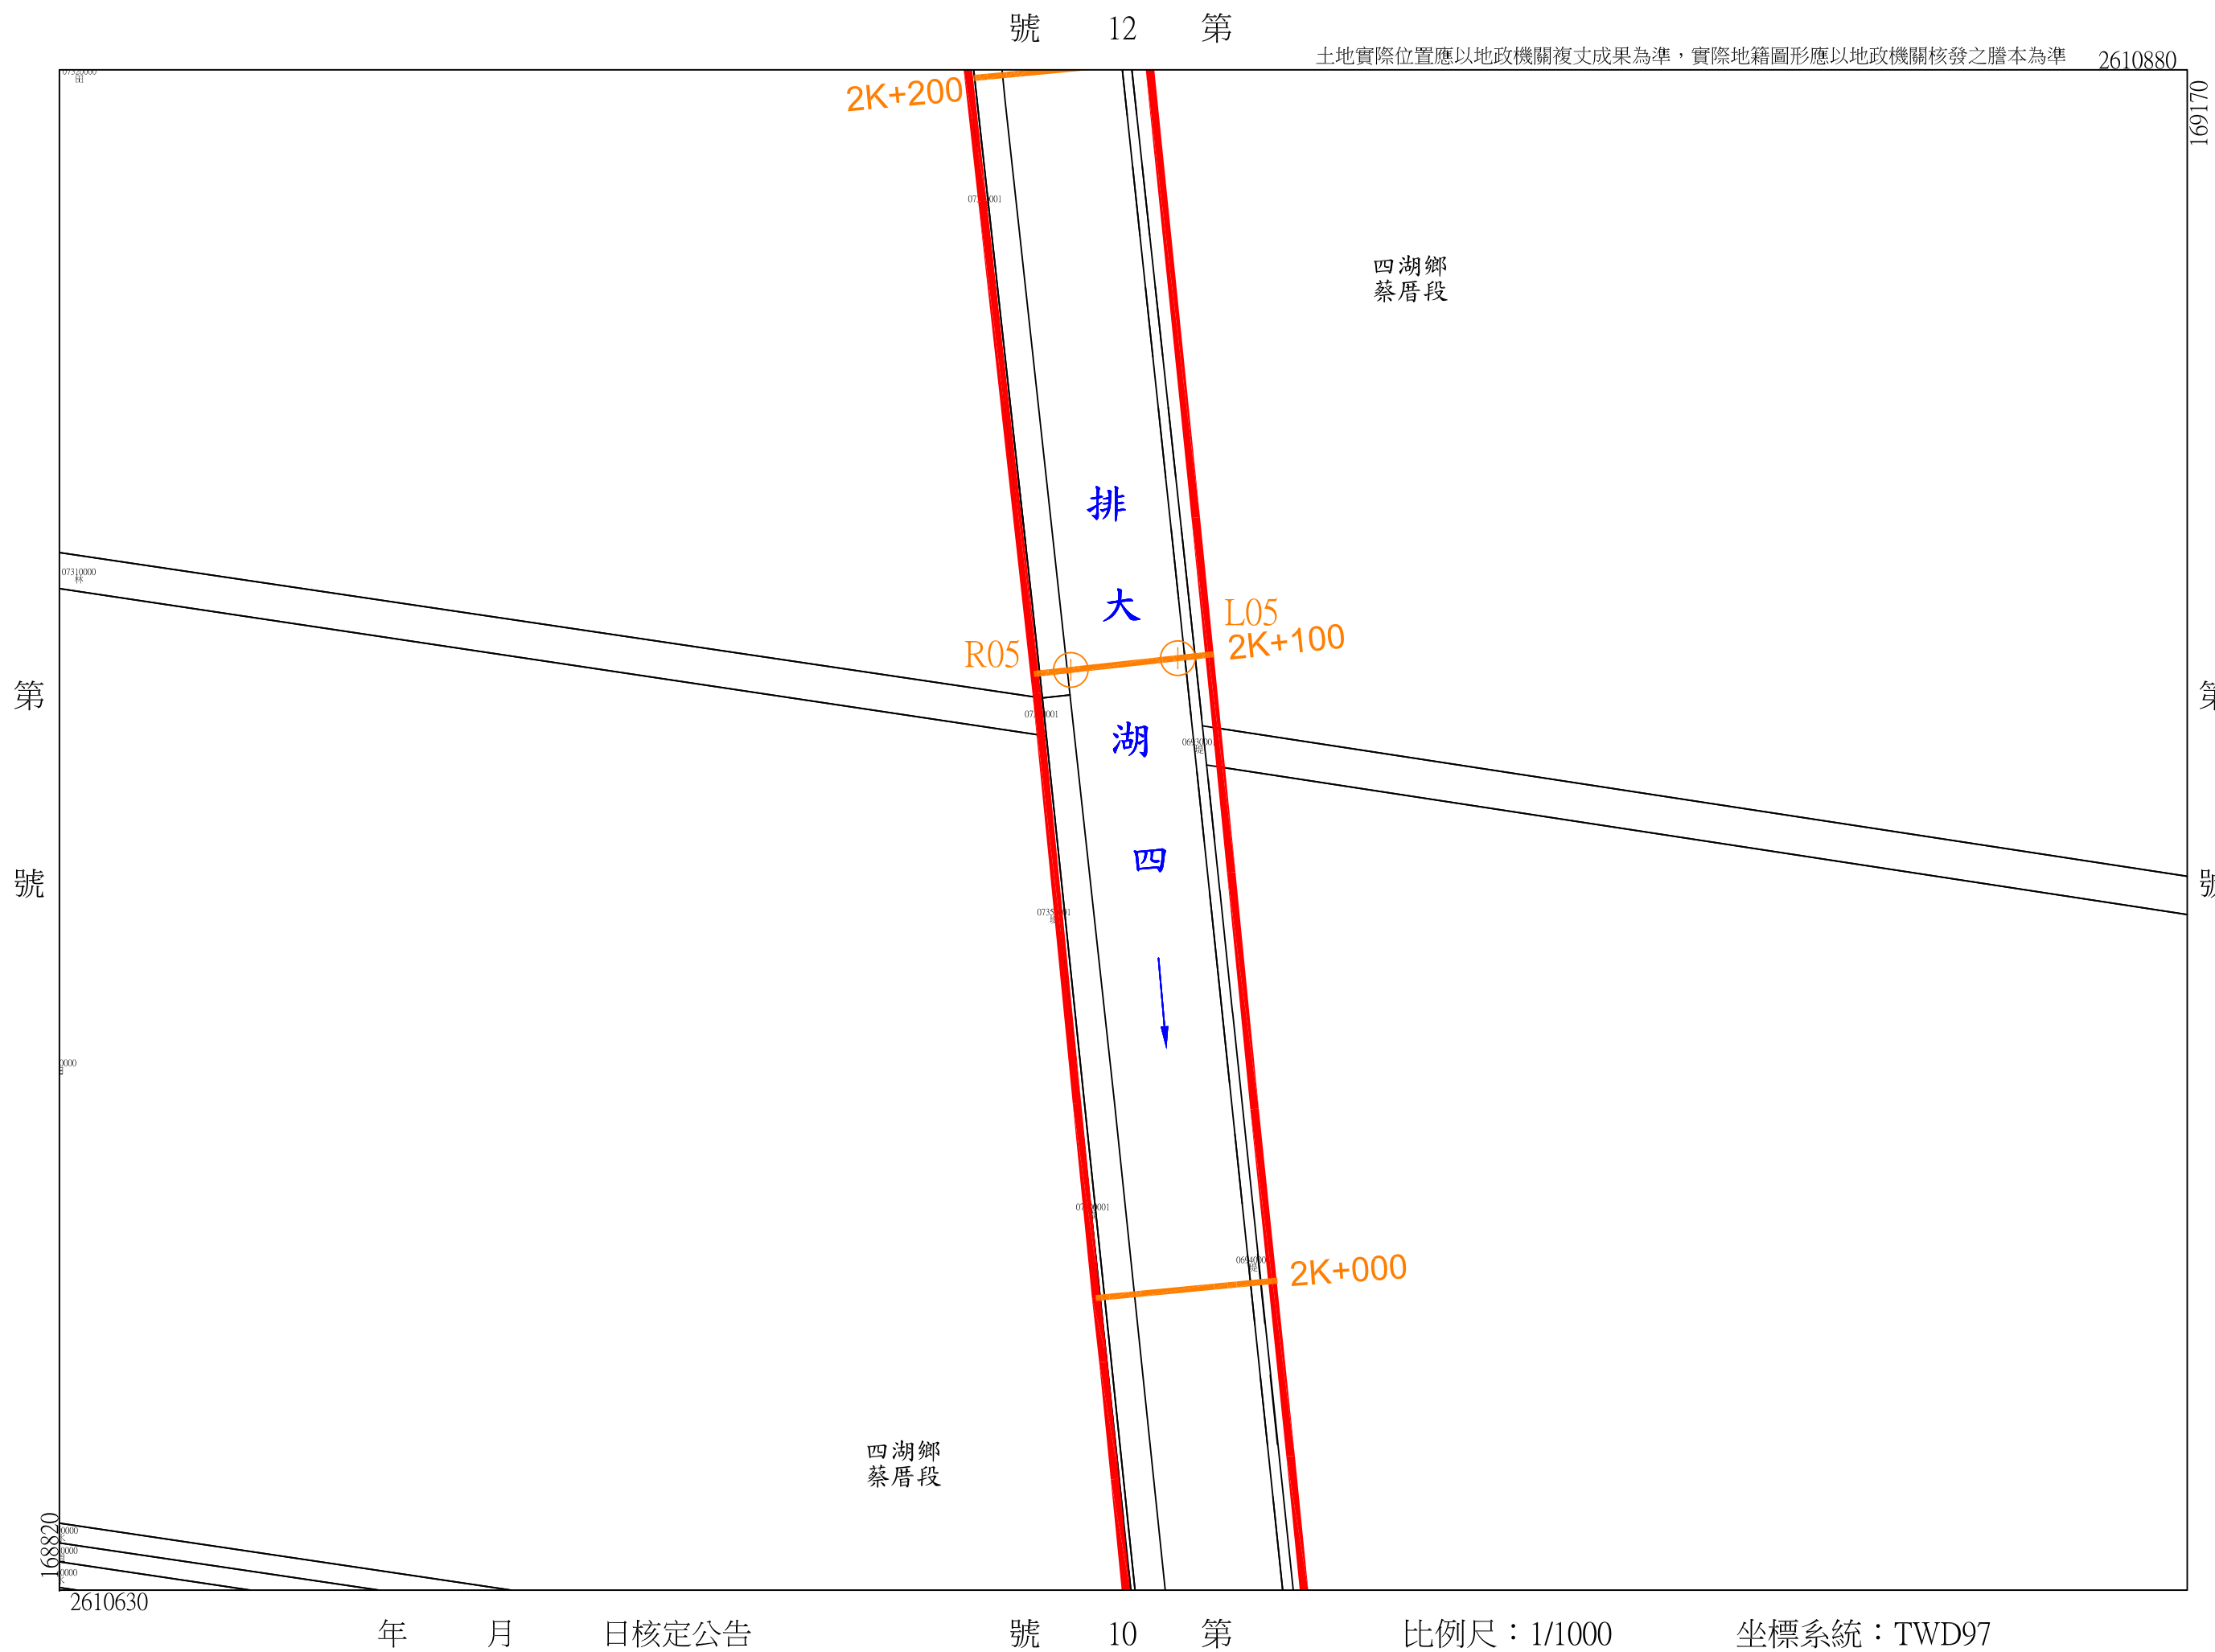

第
號

2611130

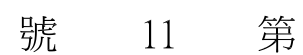


坐標系統：TWD97

年 月 日核定公告

土地實際位置應以地政機關複丈成果為準，實際地籍圖形應以地政機關核發之謄本為準

2611380

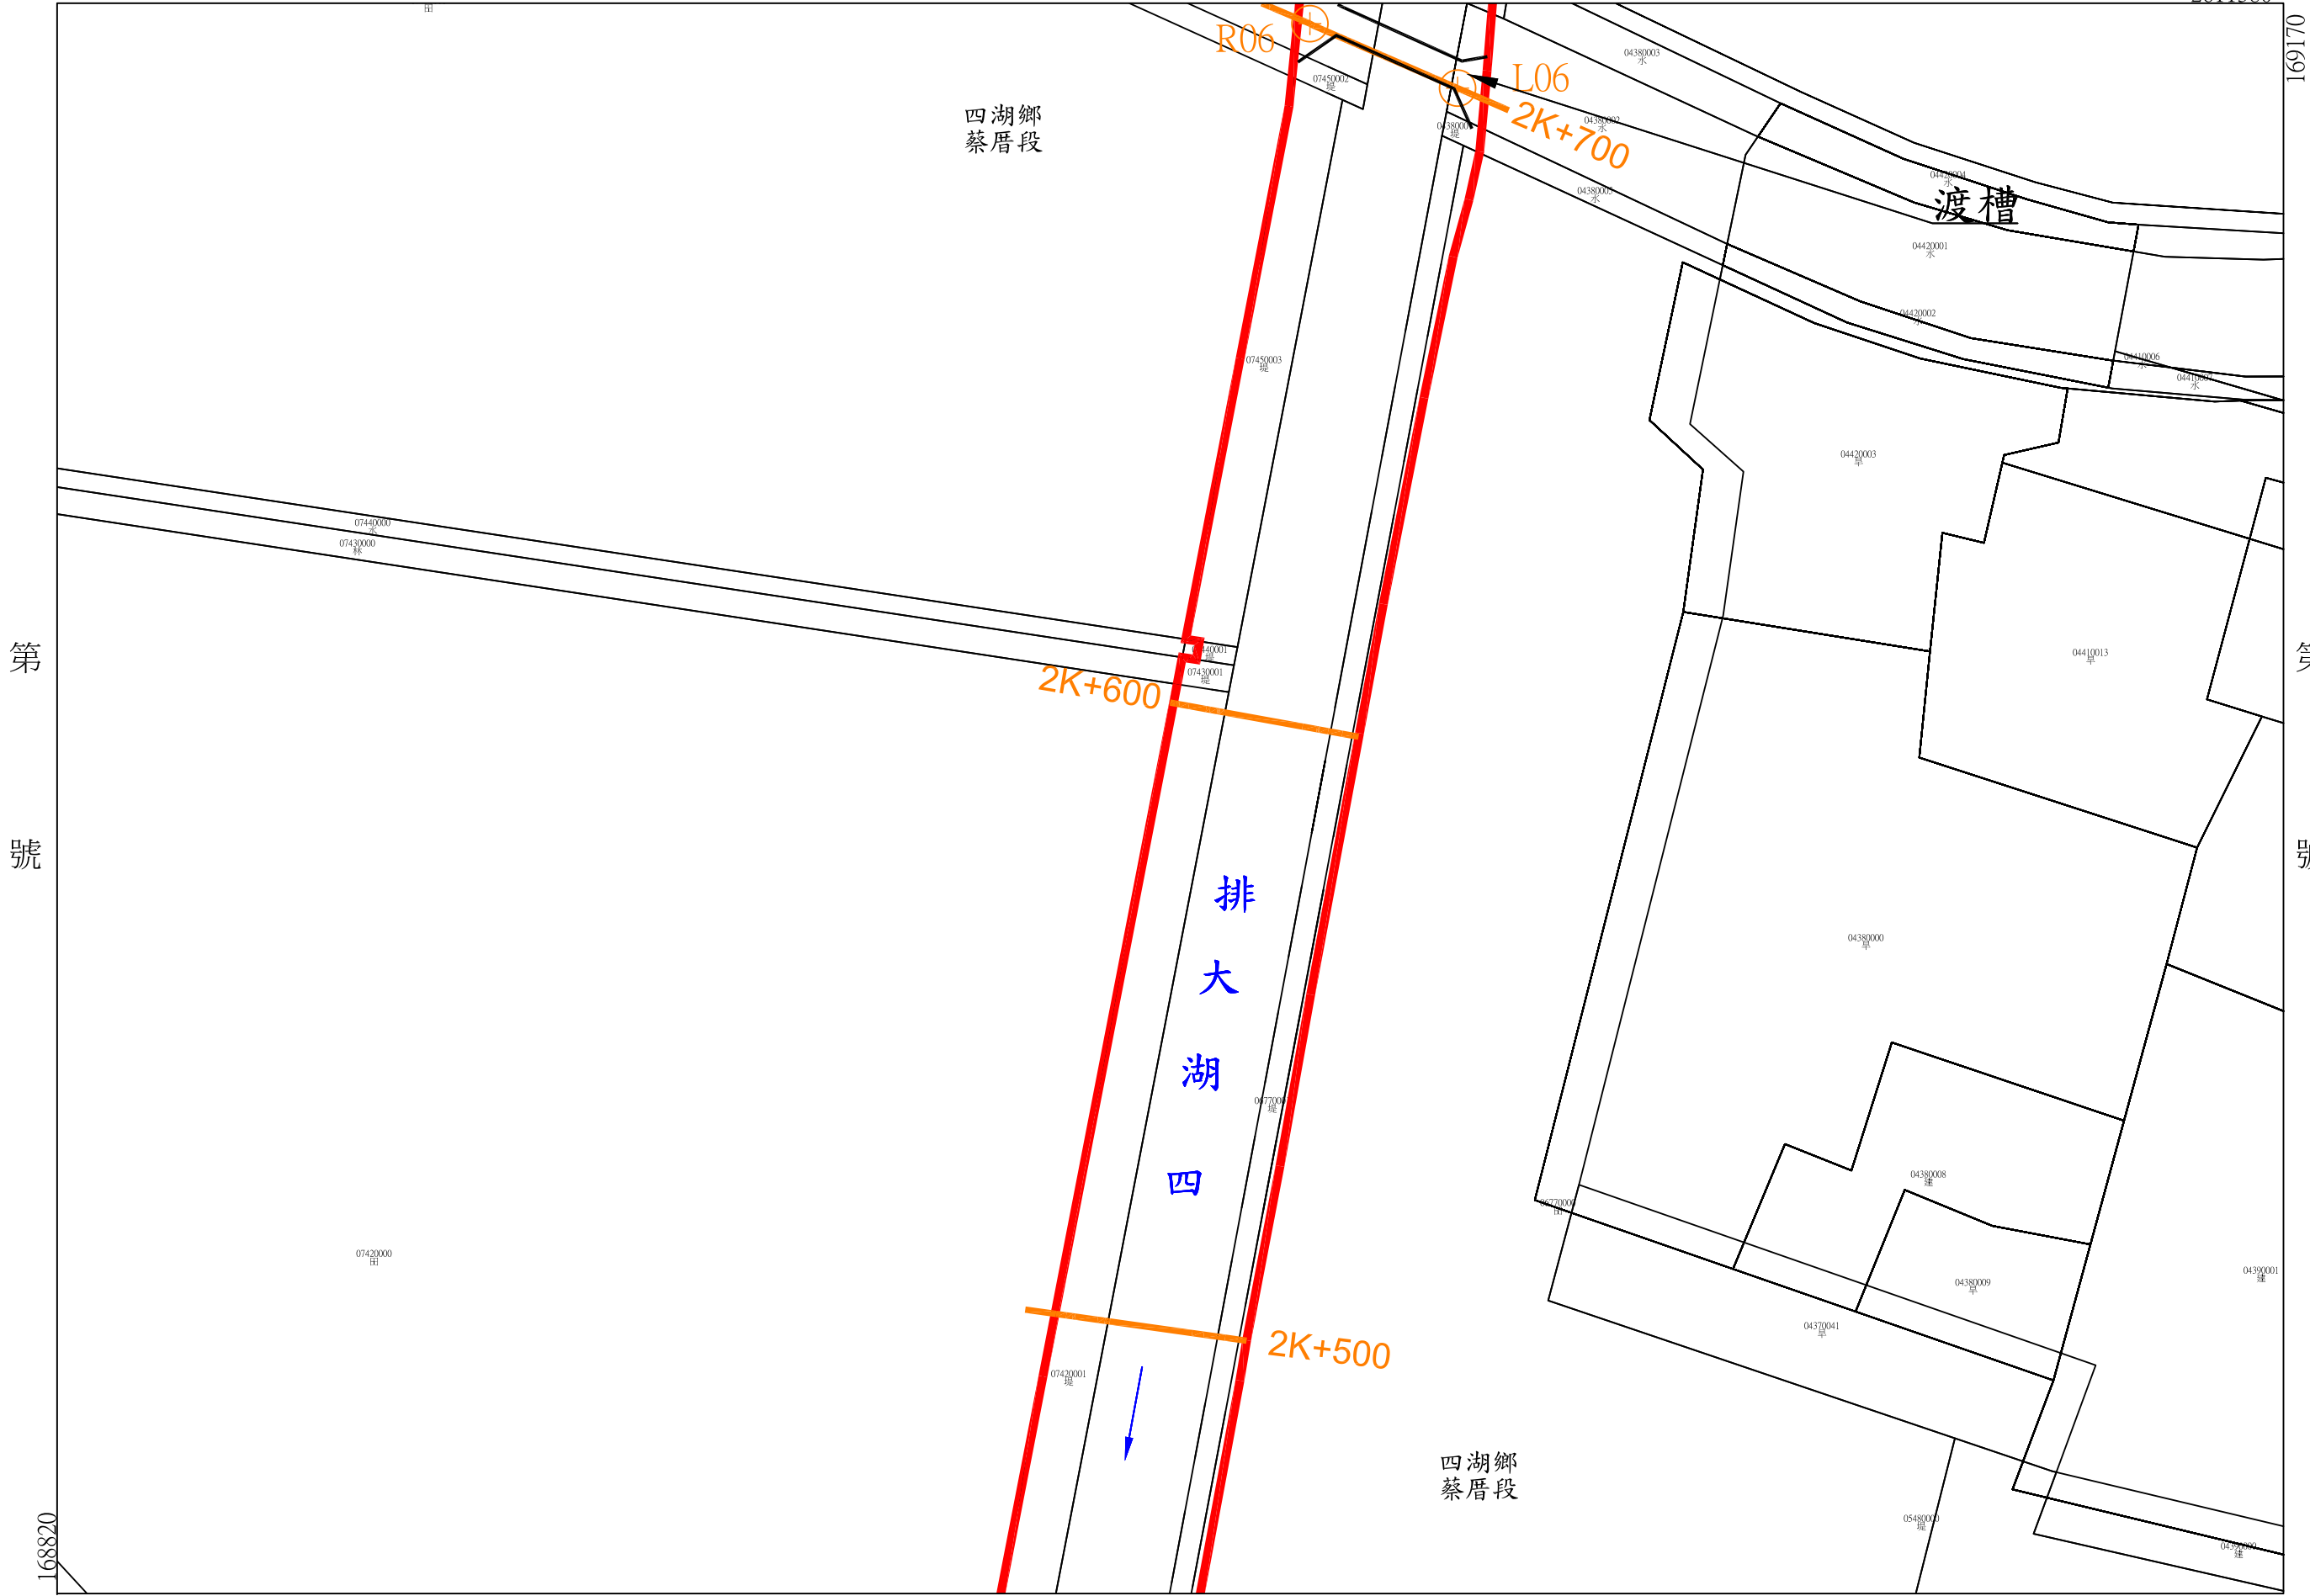

第 號

第 號

2611130

四湖大排用地範圍線

第
14
號

雲林縣

四湖鄉

蔡厝段

第

號

號 15 第

土地實際位置應以地政機關複丈成果為準，實際地籍圖形應以地政機關核發之謄本為準

2611630

169170

蔡厝橋

四湖鄉
蔡厝段

~~2K+957~~

 $2K+900$ $-2K+800$

排
大
湖
四

四湖鄉
蔡厝段

第 13 號

比例尺：1/1000

坐標系統：TWD97

年 月 日核定公告

號 13

第
號


第 號

第

號



土地實際位置應以地政機關複丈成果為準，實際地籍圖形應以地政機關核發之謄本為準

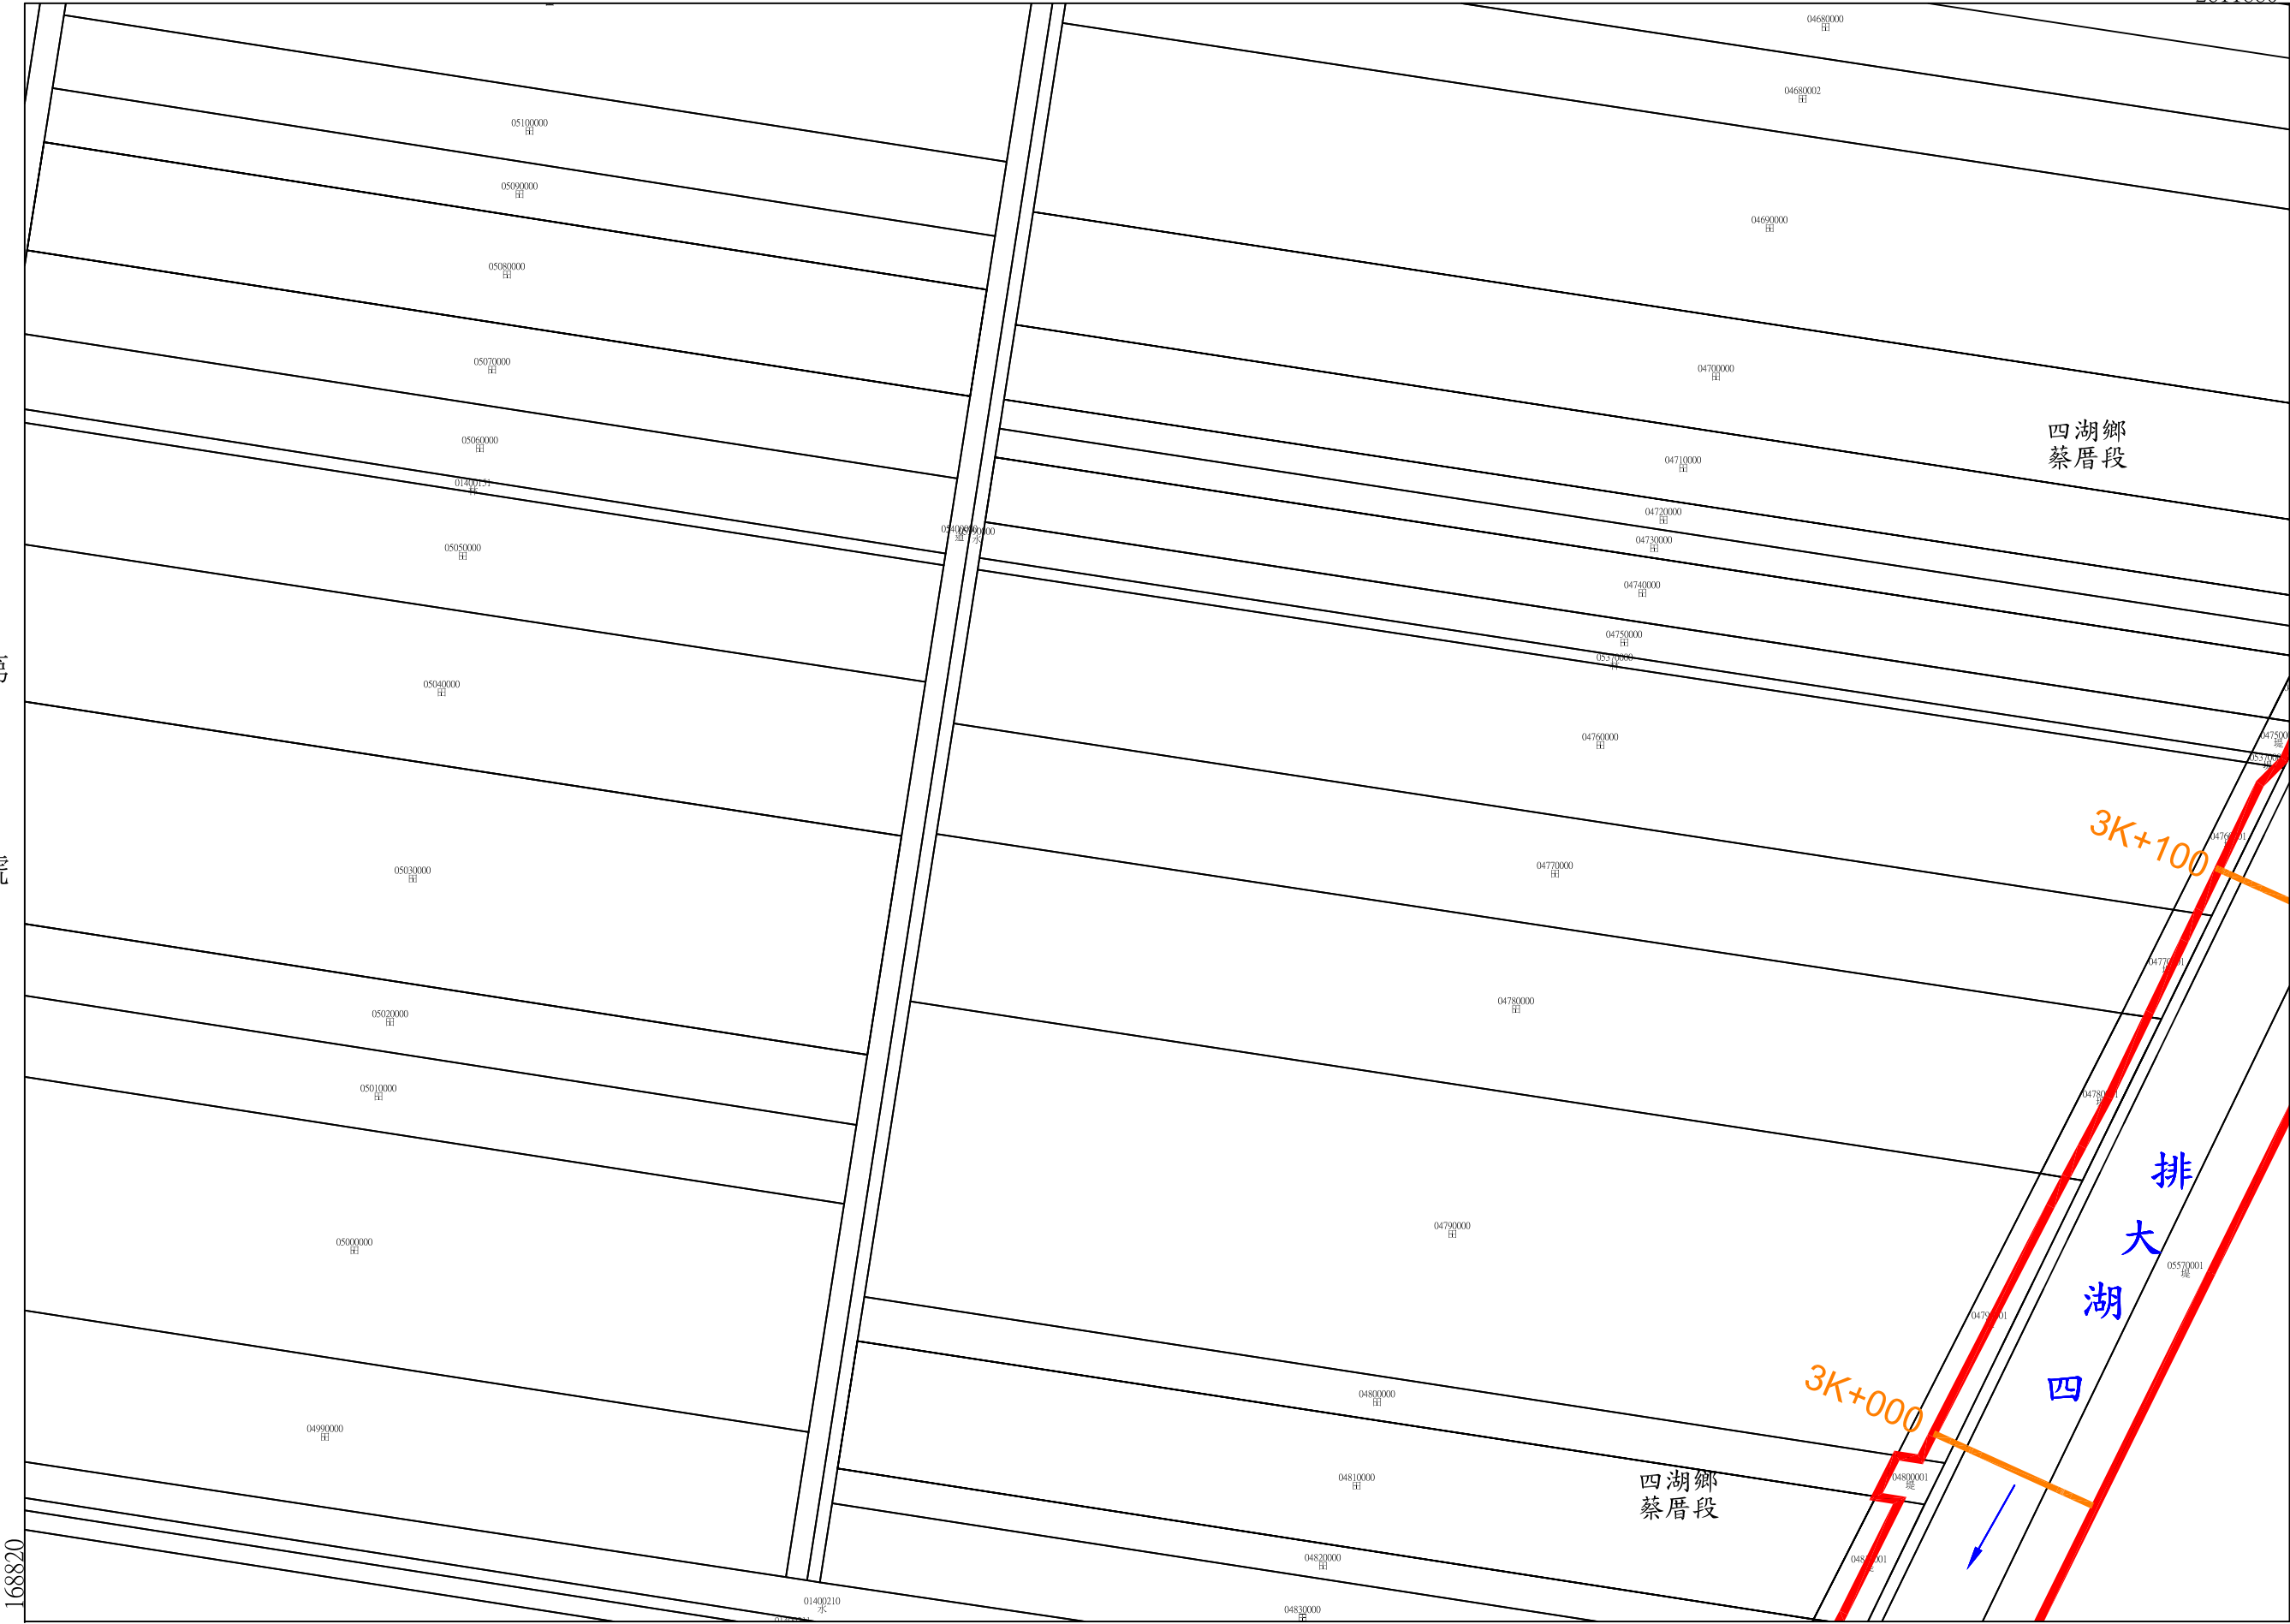

第 號

第 16 號

年 月 日核定公告

號 14 第

比例尺：1/1000

坐標系統：TWD97

2611630

2611880

169170

168820

土地實際位置應以地政機關複丈成果為準，實際地籍圖形應以地政機關核發之謄本為準

2611880

169520

四湖大排用地範圍線

第 16 號


雲林縣

四湖鄉

蔡厝段

第

號

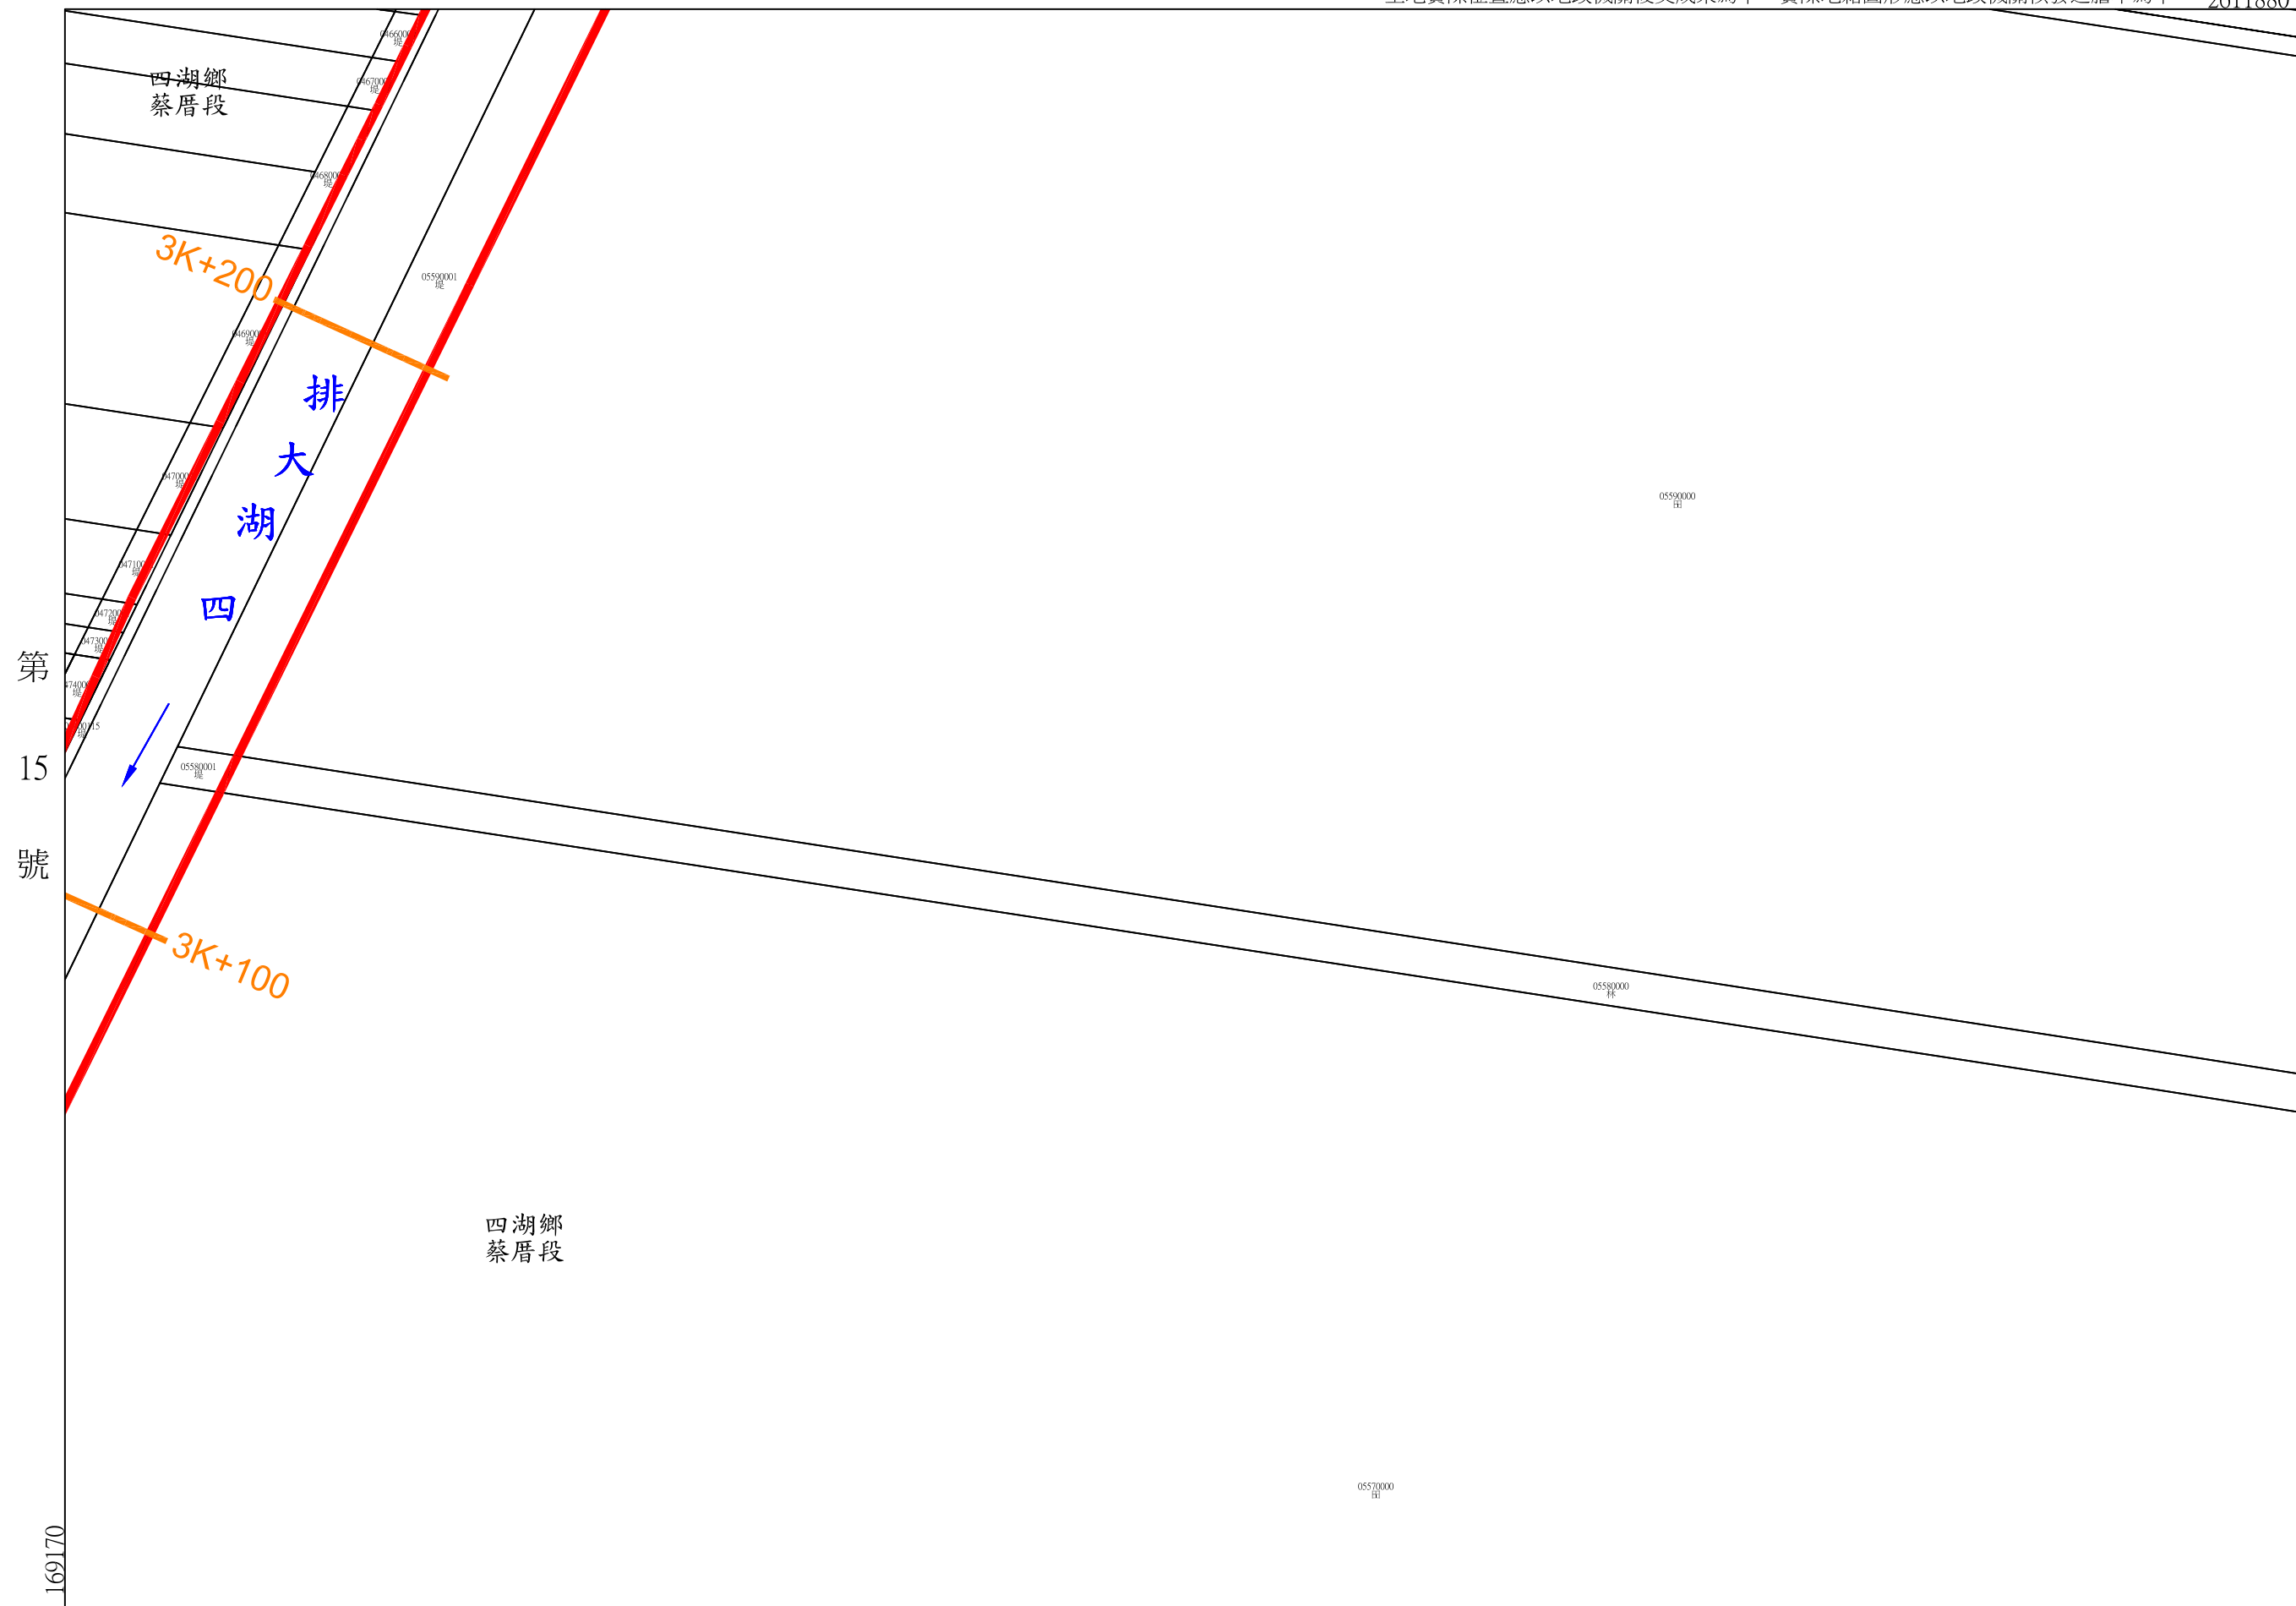

第 15 號

第 號

年 月 日核定公告

第 號

比例尺：1/1000

坐標系統：TWD97

四湖大排用地範圍線

第 17 號

雲林縣


四湖鄉

南光段

第

號

土地實際位置應以地政機關複丈成果為準，實際地籍圖形應以地政機關核發之謄本為準

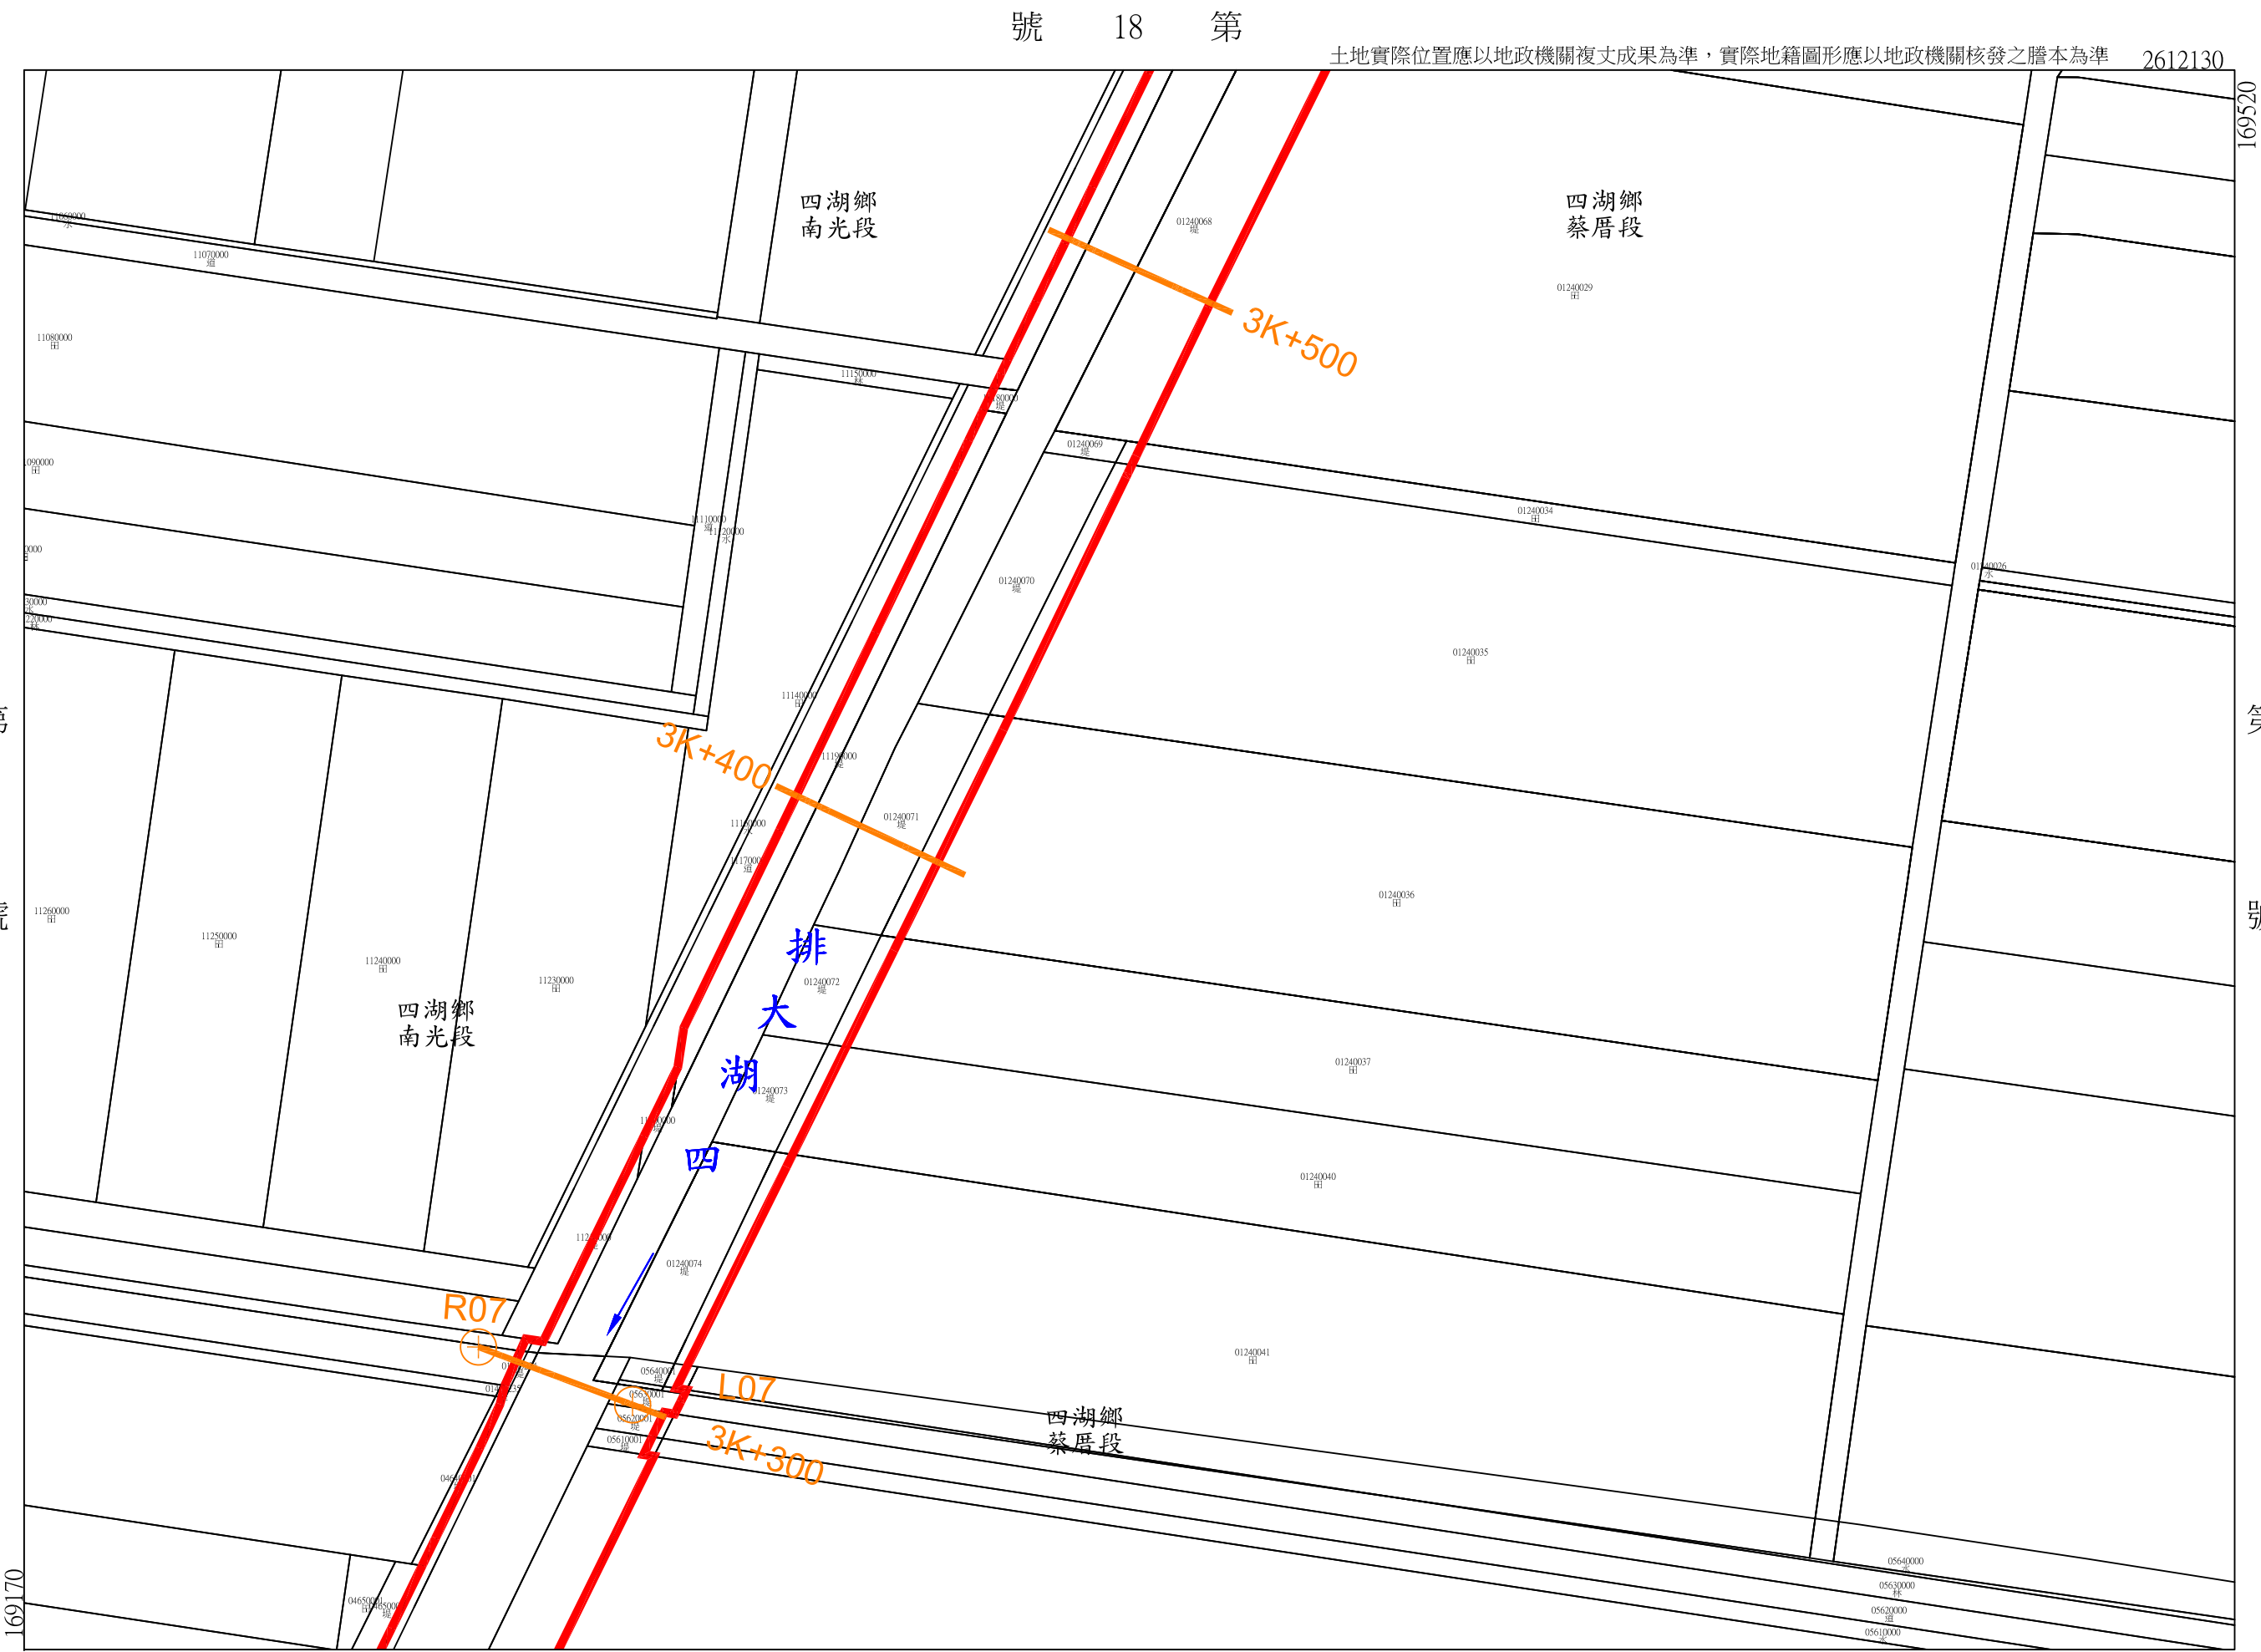

第 18 號

第 16 號

比例尺：1/1000

坐標系統：TWD97

年 月 日核定公告

四湖大排用地範圍線

第 18 號

雲林縣

四湖鄉

南光段

第

號

土地實際位置應以地政機關複丈成果為準，實際地籍圖形應以地政機關核發之謄本為準



第 19 號

第 17 號

比例尺：1/1000

坐標系統：TWD97

公告核定日期

第 18 號

第 18 號

號

號

號

號

號

號

號

2612630



坐標系統：TWD97


號

號

00510241
旱

L08
3K+900

坐標系統：TWD97

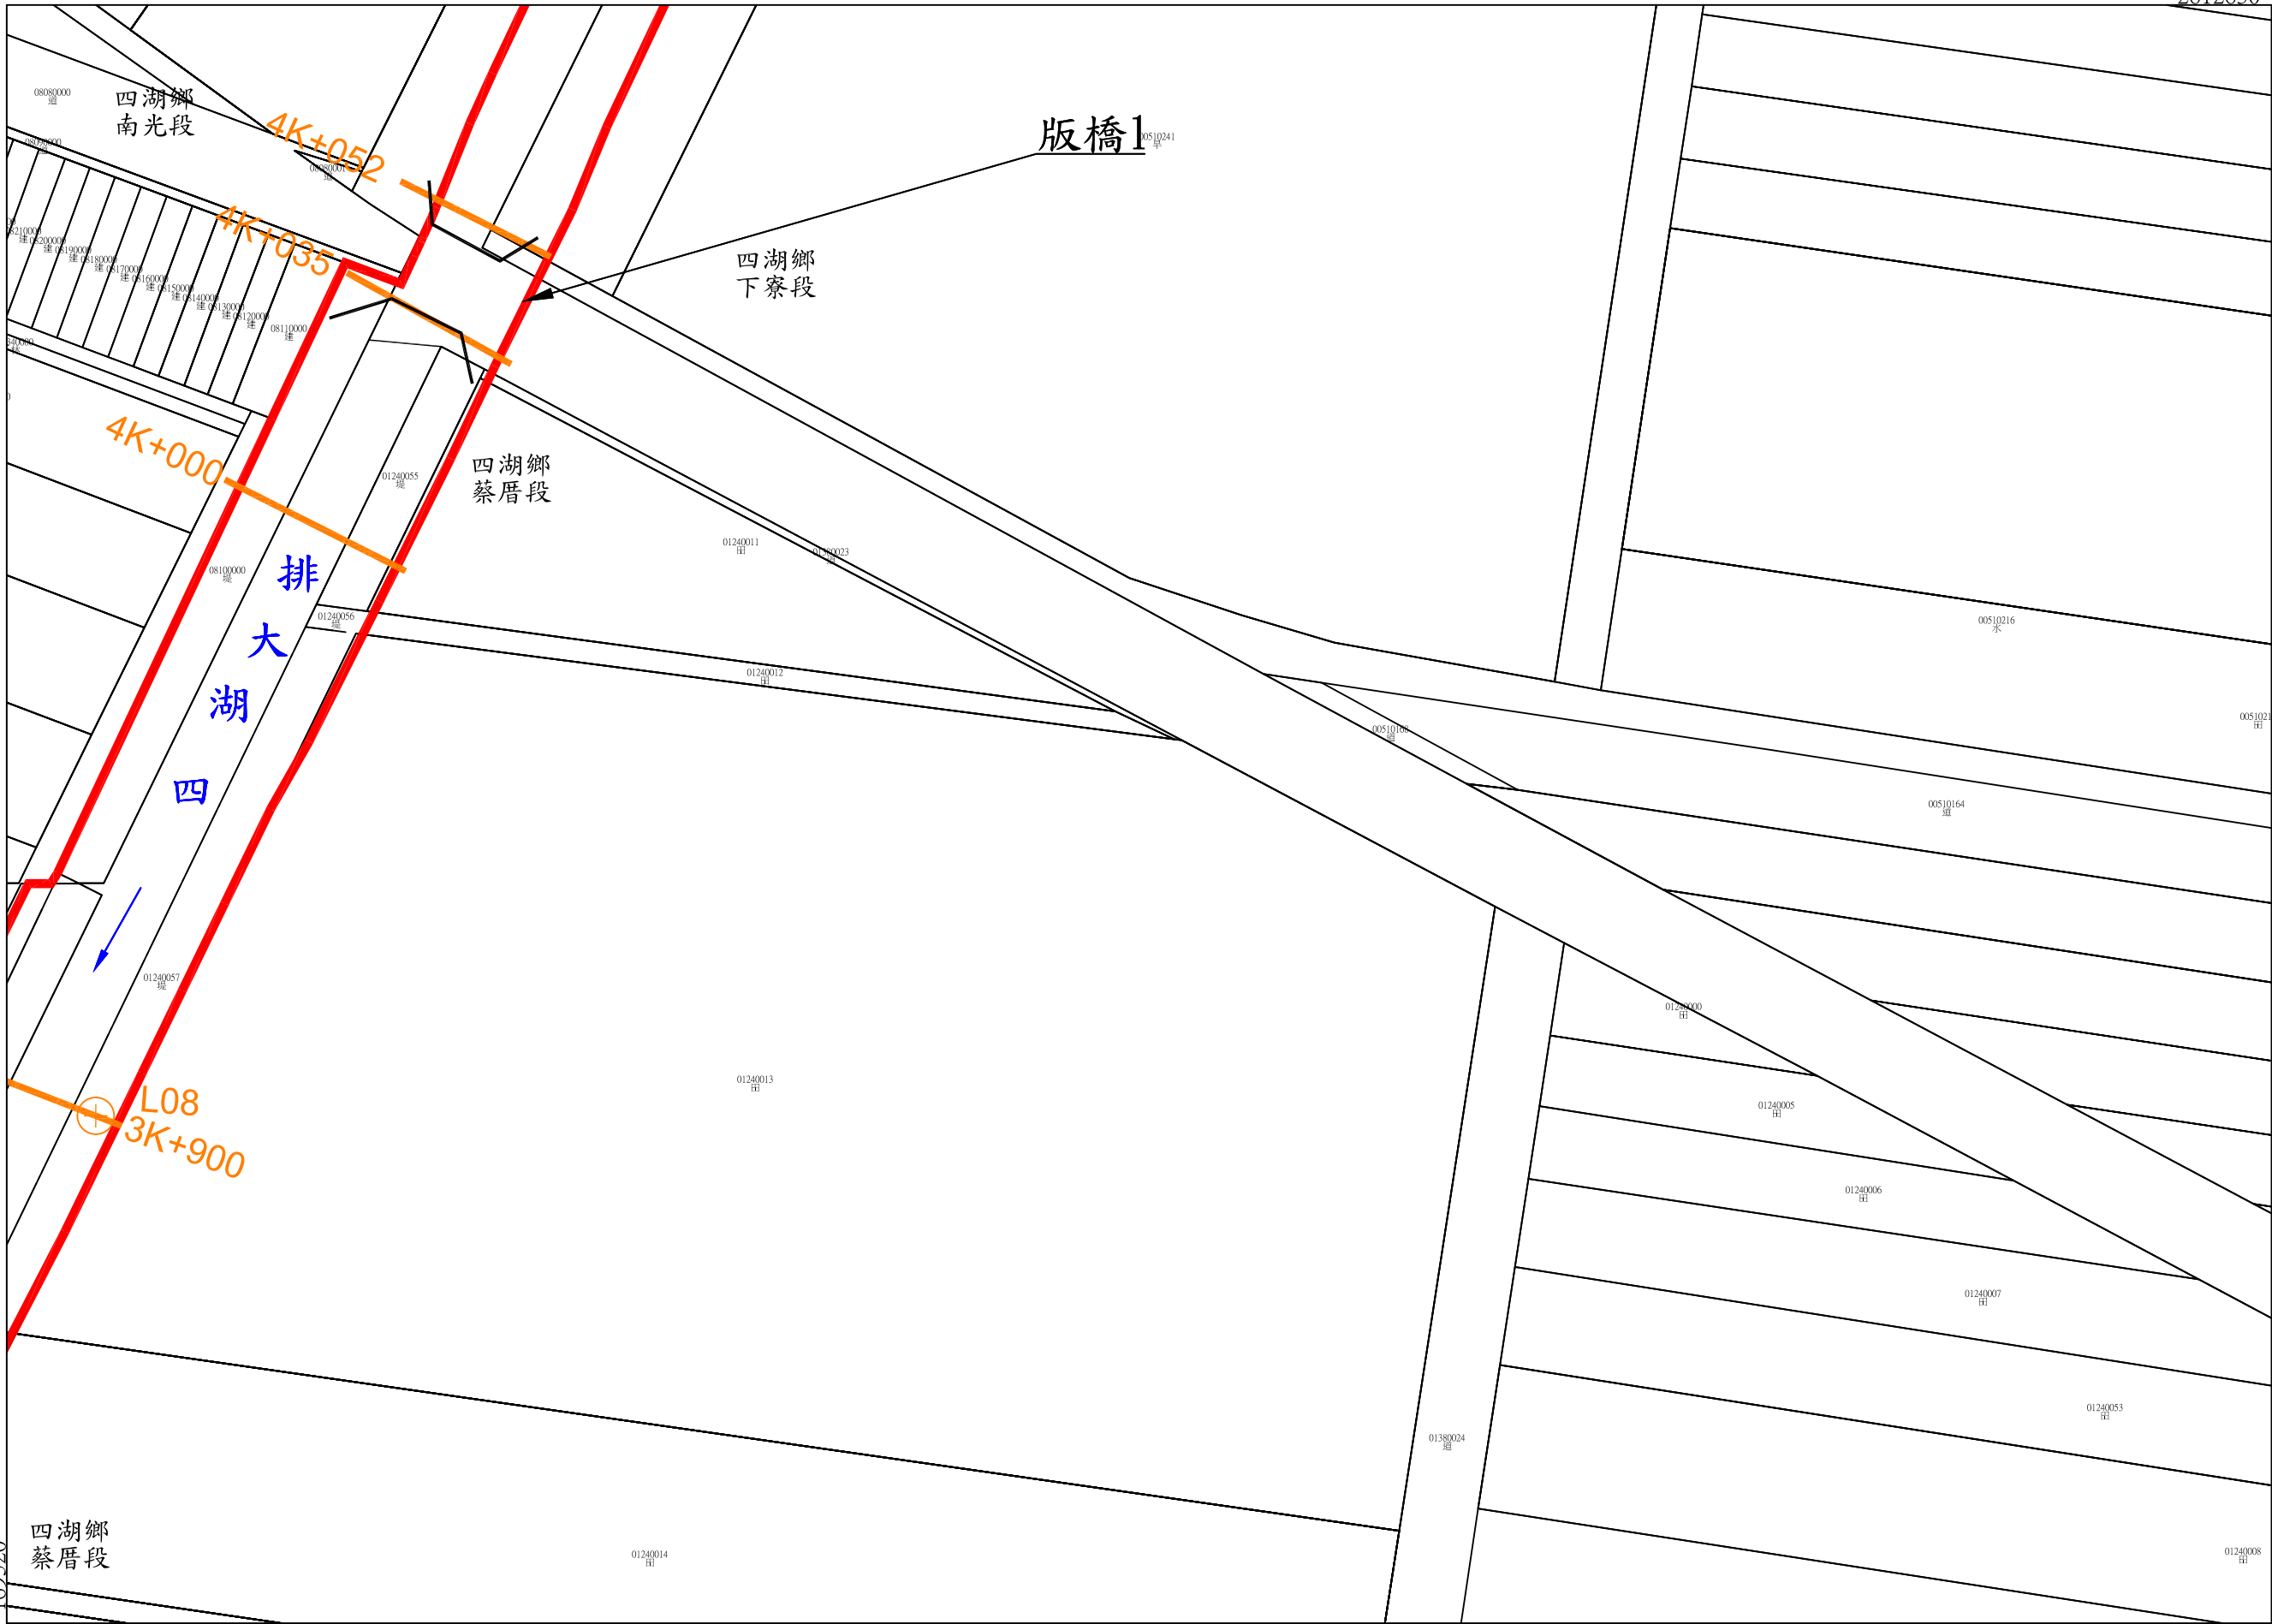

四湖大排用地範圍線

第 21 號

雲林縣

四湖鄉

下寮段

第

號

土地實際位置應以地政機關複丈成果為準，實際地籍圖形應以地政機關核發之謄本為準

2612880

169870

第

號

第 22 號

四湖鄉
南光段

四湖鄉
下寮段

4K+300

4K+200

排
大
湖
四

4K+100

四湖鄉
下寮段

四湖鄉
南光段

00560000
旱

00570000
旱

00520000
水

00510000
旱

00510238
田

00510239
田

00510240
田

00510242
田

00510604
旱

00650000
旱

00680000
旱

第

號

169520

2612630

年 月 日核定公告

第 20 號

比例尺：1/1000

坐標系統：TWD97

四湖大排用地範圍線

第
22
號

雲林縣

四四
湖湖
鄉鄉

下寮段
南光段

第

號

第 23 號

土地實際位置應以地政機關複丈成果為準，實際地籍圖形應以地政機關核發之謄本為準



年 月 日核定公告

第 21 號

比例尺：1/1000

坐標系統：TWD97

四湖大排用地範圍線

第 23 號

雲林縣

四湖鄉

下寮段

第

號

169870

第

24

號

2613380

四湖鄉
下寮段

4K+800

排大湖四

4K+700

4K+678

版橋2

四湖鄉
下寮段

四湖鄉
南光段

號 第

土地實際位置應以地政機關複丈成果為準，實際地籍圖形應以地政機關核發之謄本為準

號 22 第

比例尺：1/1000

坐標系統：TWD97

年 月 日核定公告

第

號

169520

2613130

03710000
米

03720000
米

03730000
米

03740000
米

03750000
米

03760000
米

03770000
米

00240000
田

00250000
田

00260000
田

00300000
田

00350000
田

00350001
田

00010000
田

00030000
田

00040000
田

00050000
田

四湖大排用地範圍線

第 24 號


雲林縣

四湖鄉

下寮段

第

號

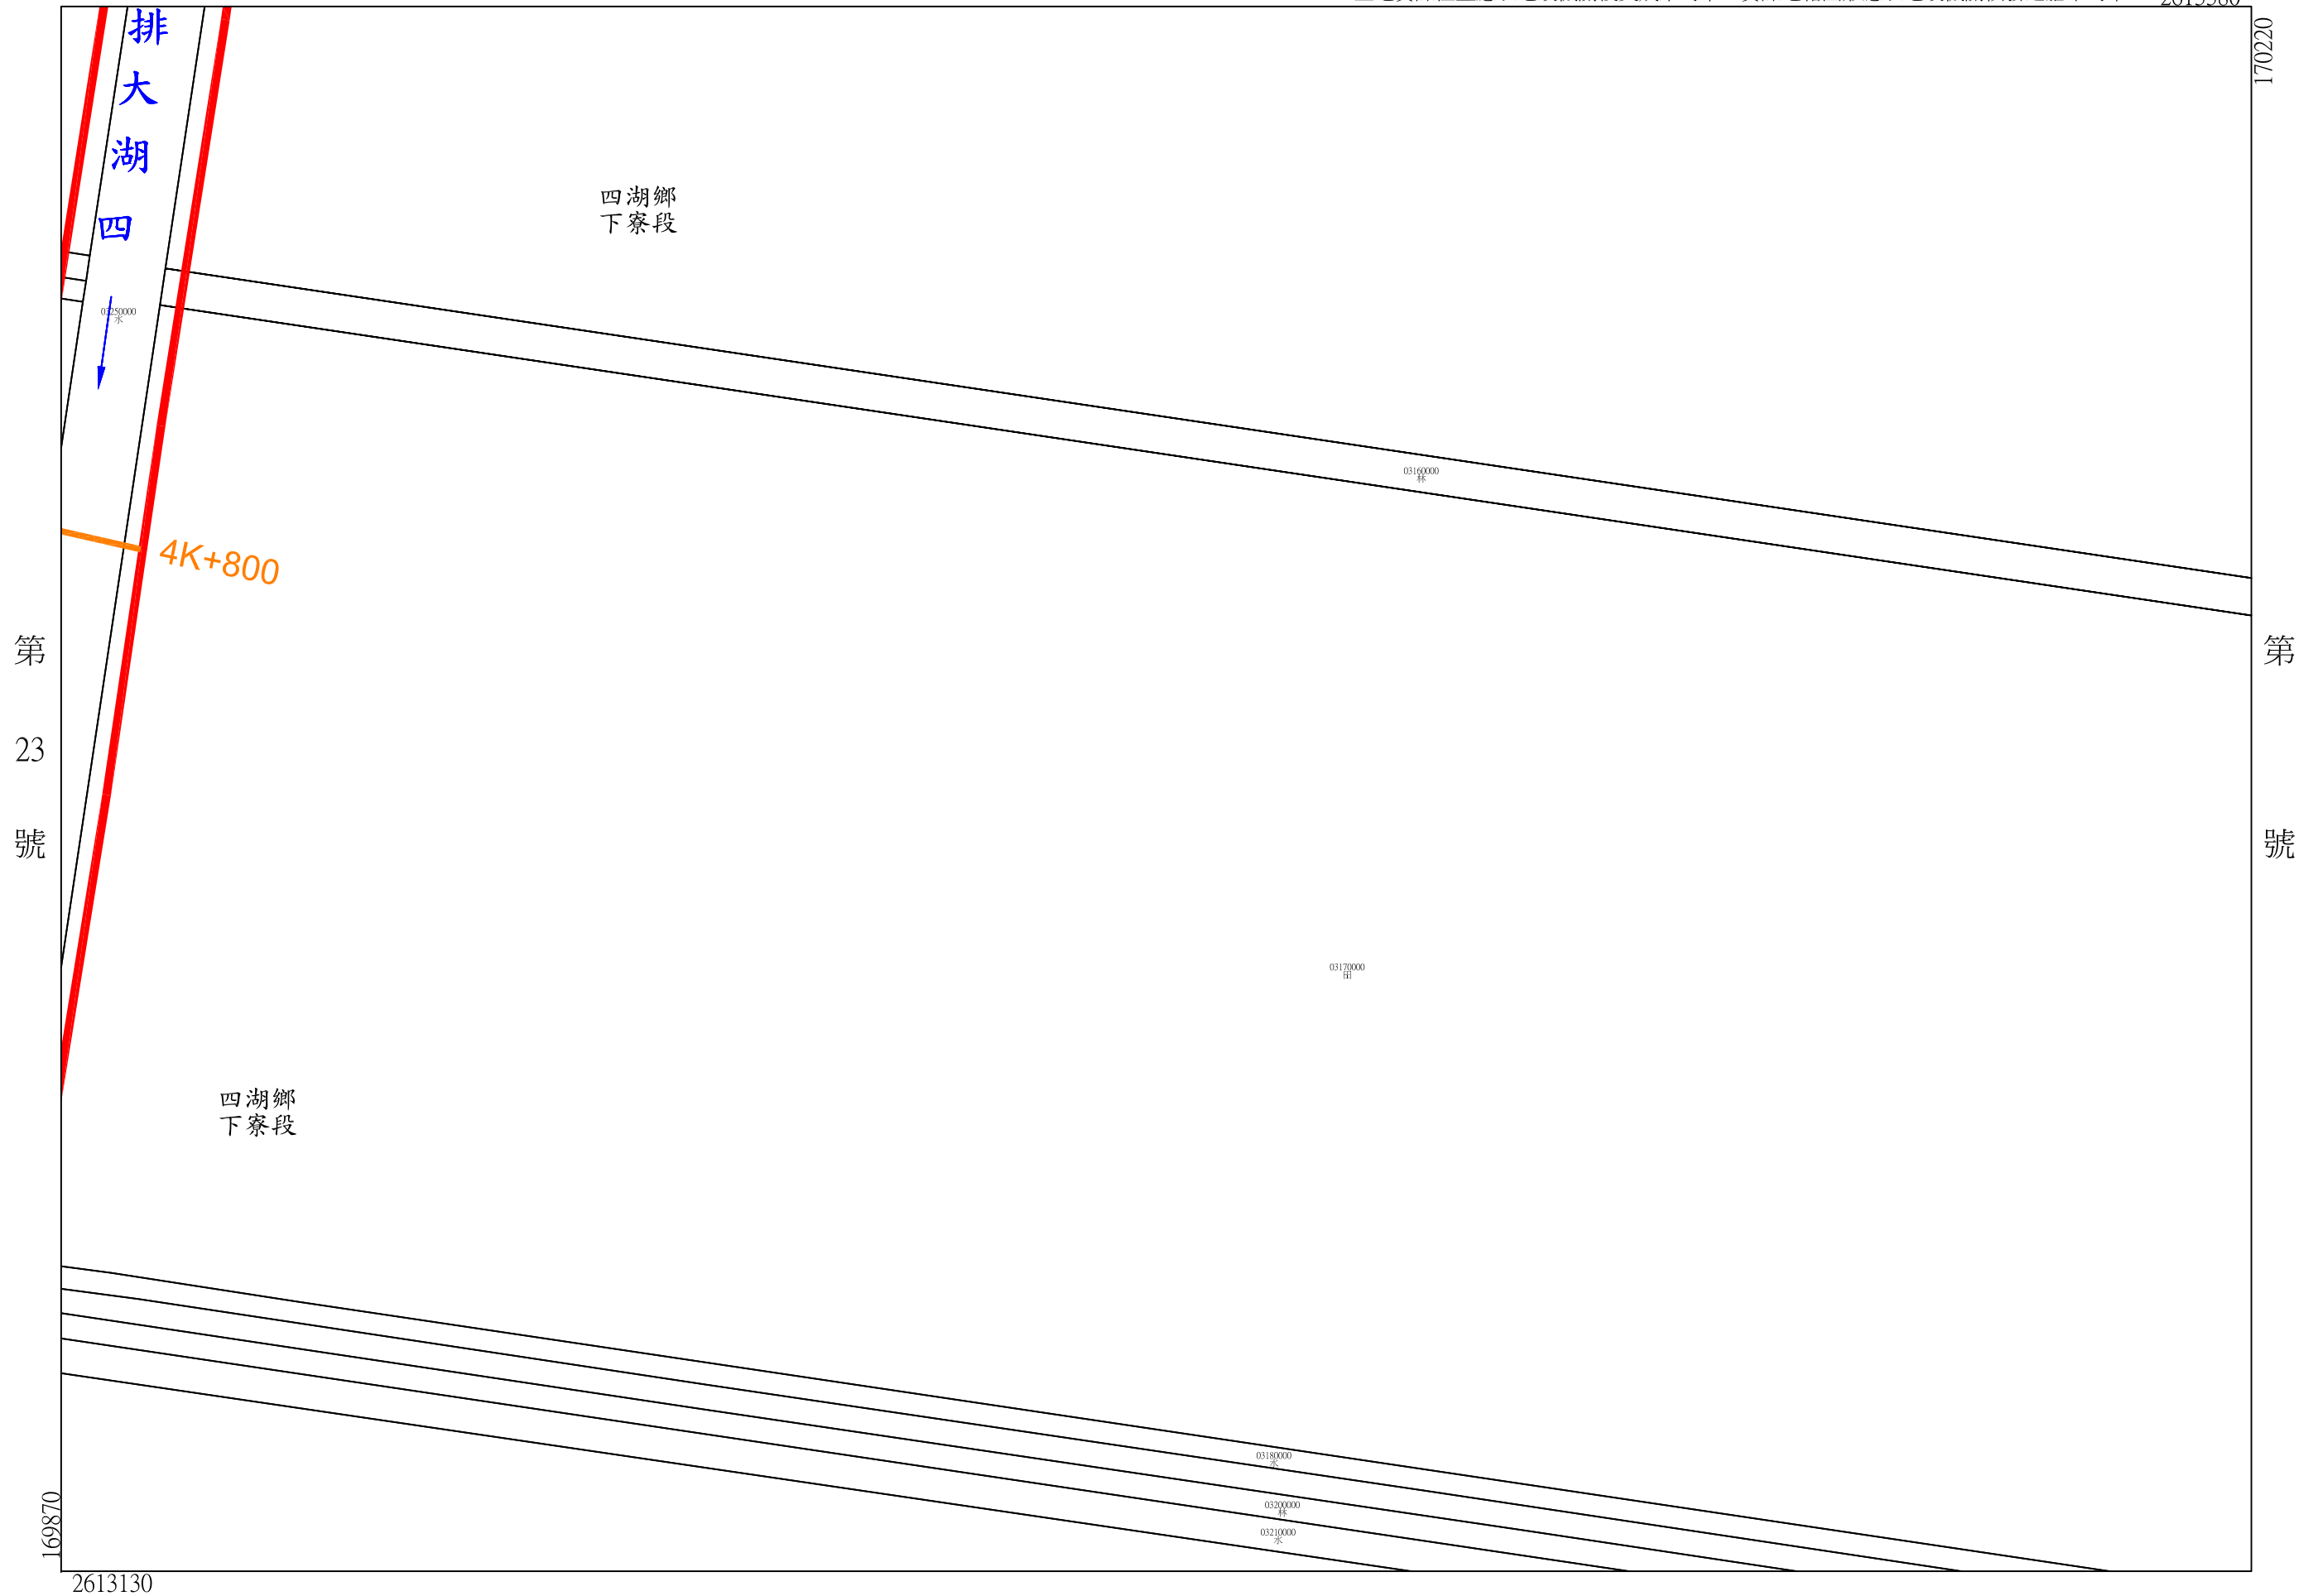

土地實際位置應以地政機關複丈成果為準，實際地籍圖形應以地政機關核發之謄本為準

2613630

170220

四湖大排用地範圍線

第 25 號


雲林縣

四湖鄉

下寮段

第

號

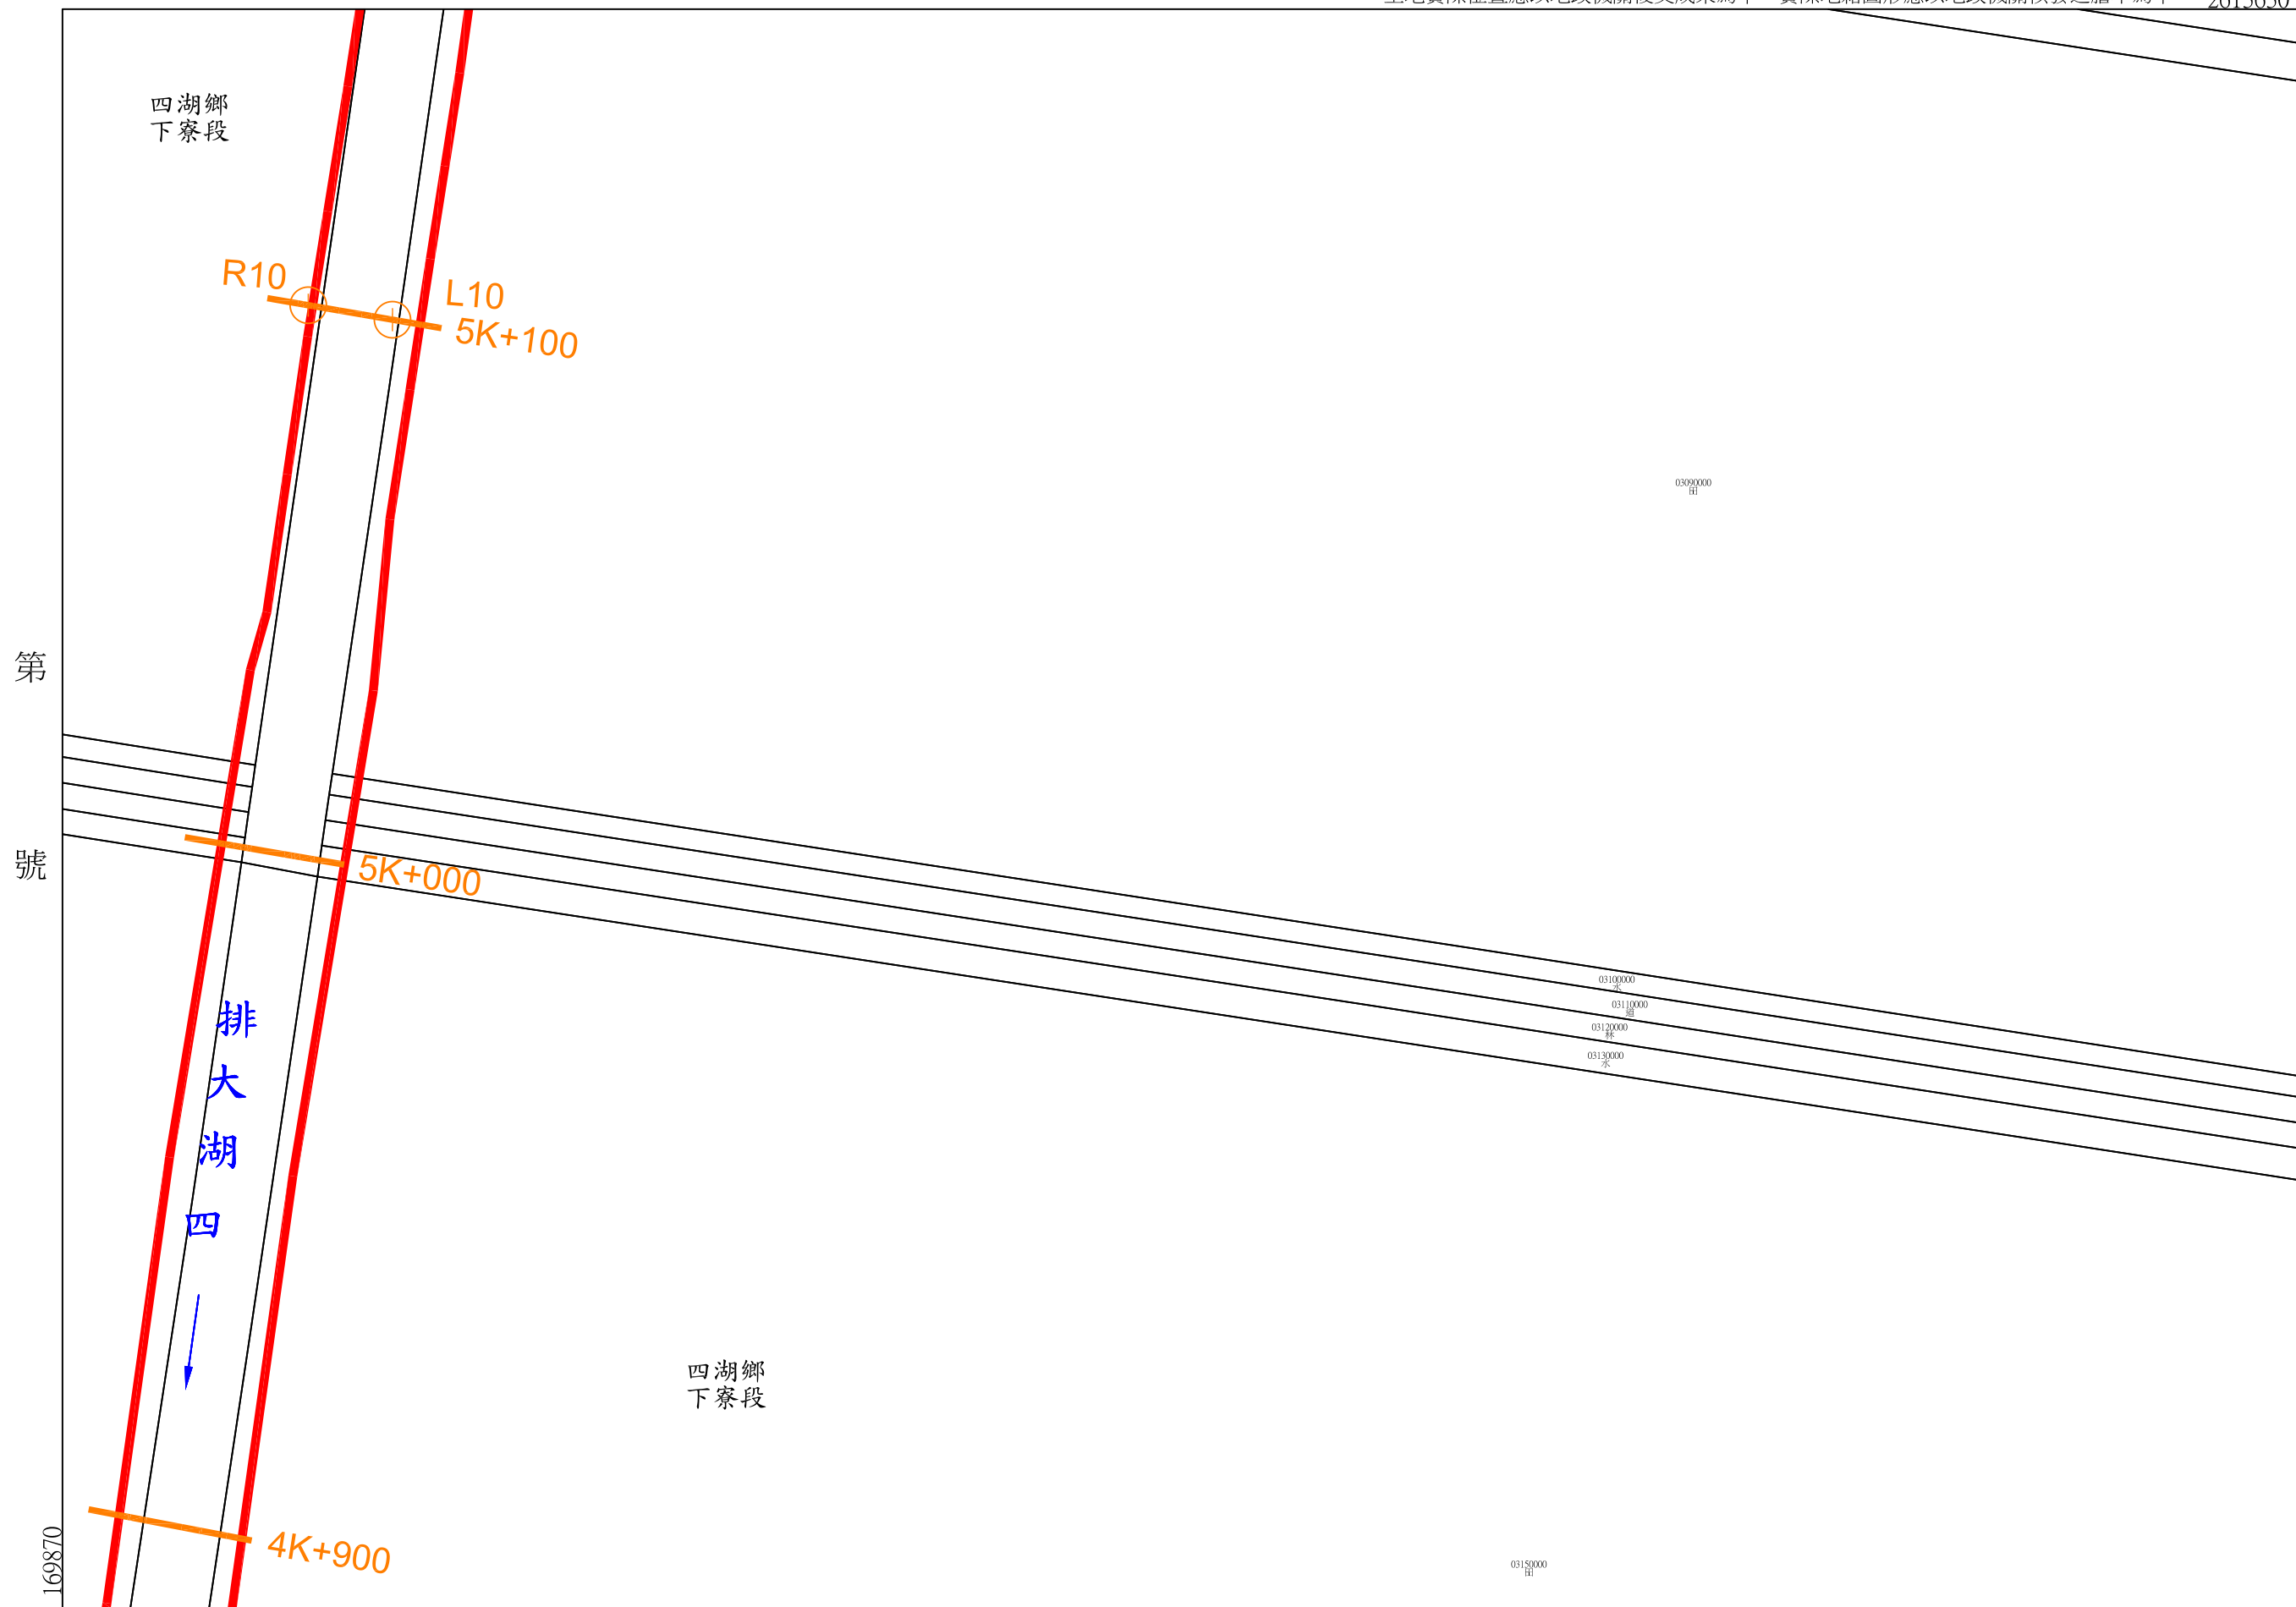

第 號

第 號

年 月 日核定公告


號 24 第

比例尺：1/1000

坐標系統：TWD97

土地實際位置應以地政機關複丈成果為準，實際地籍圖形應以地政機關核發之謄本為準

2613880

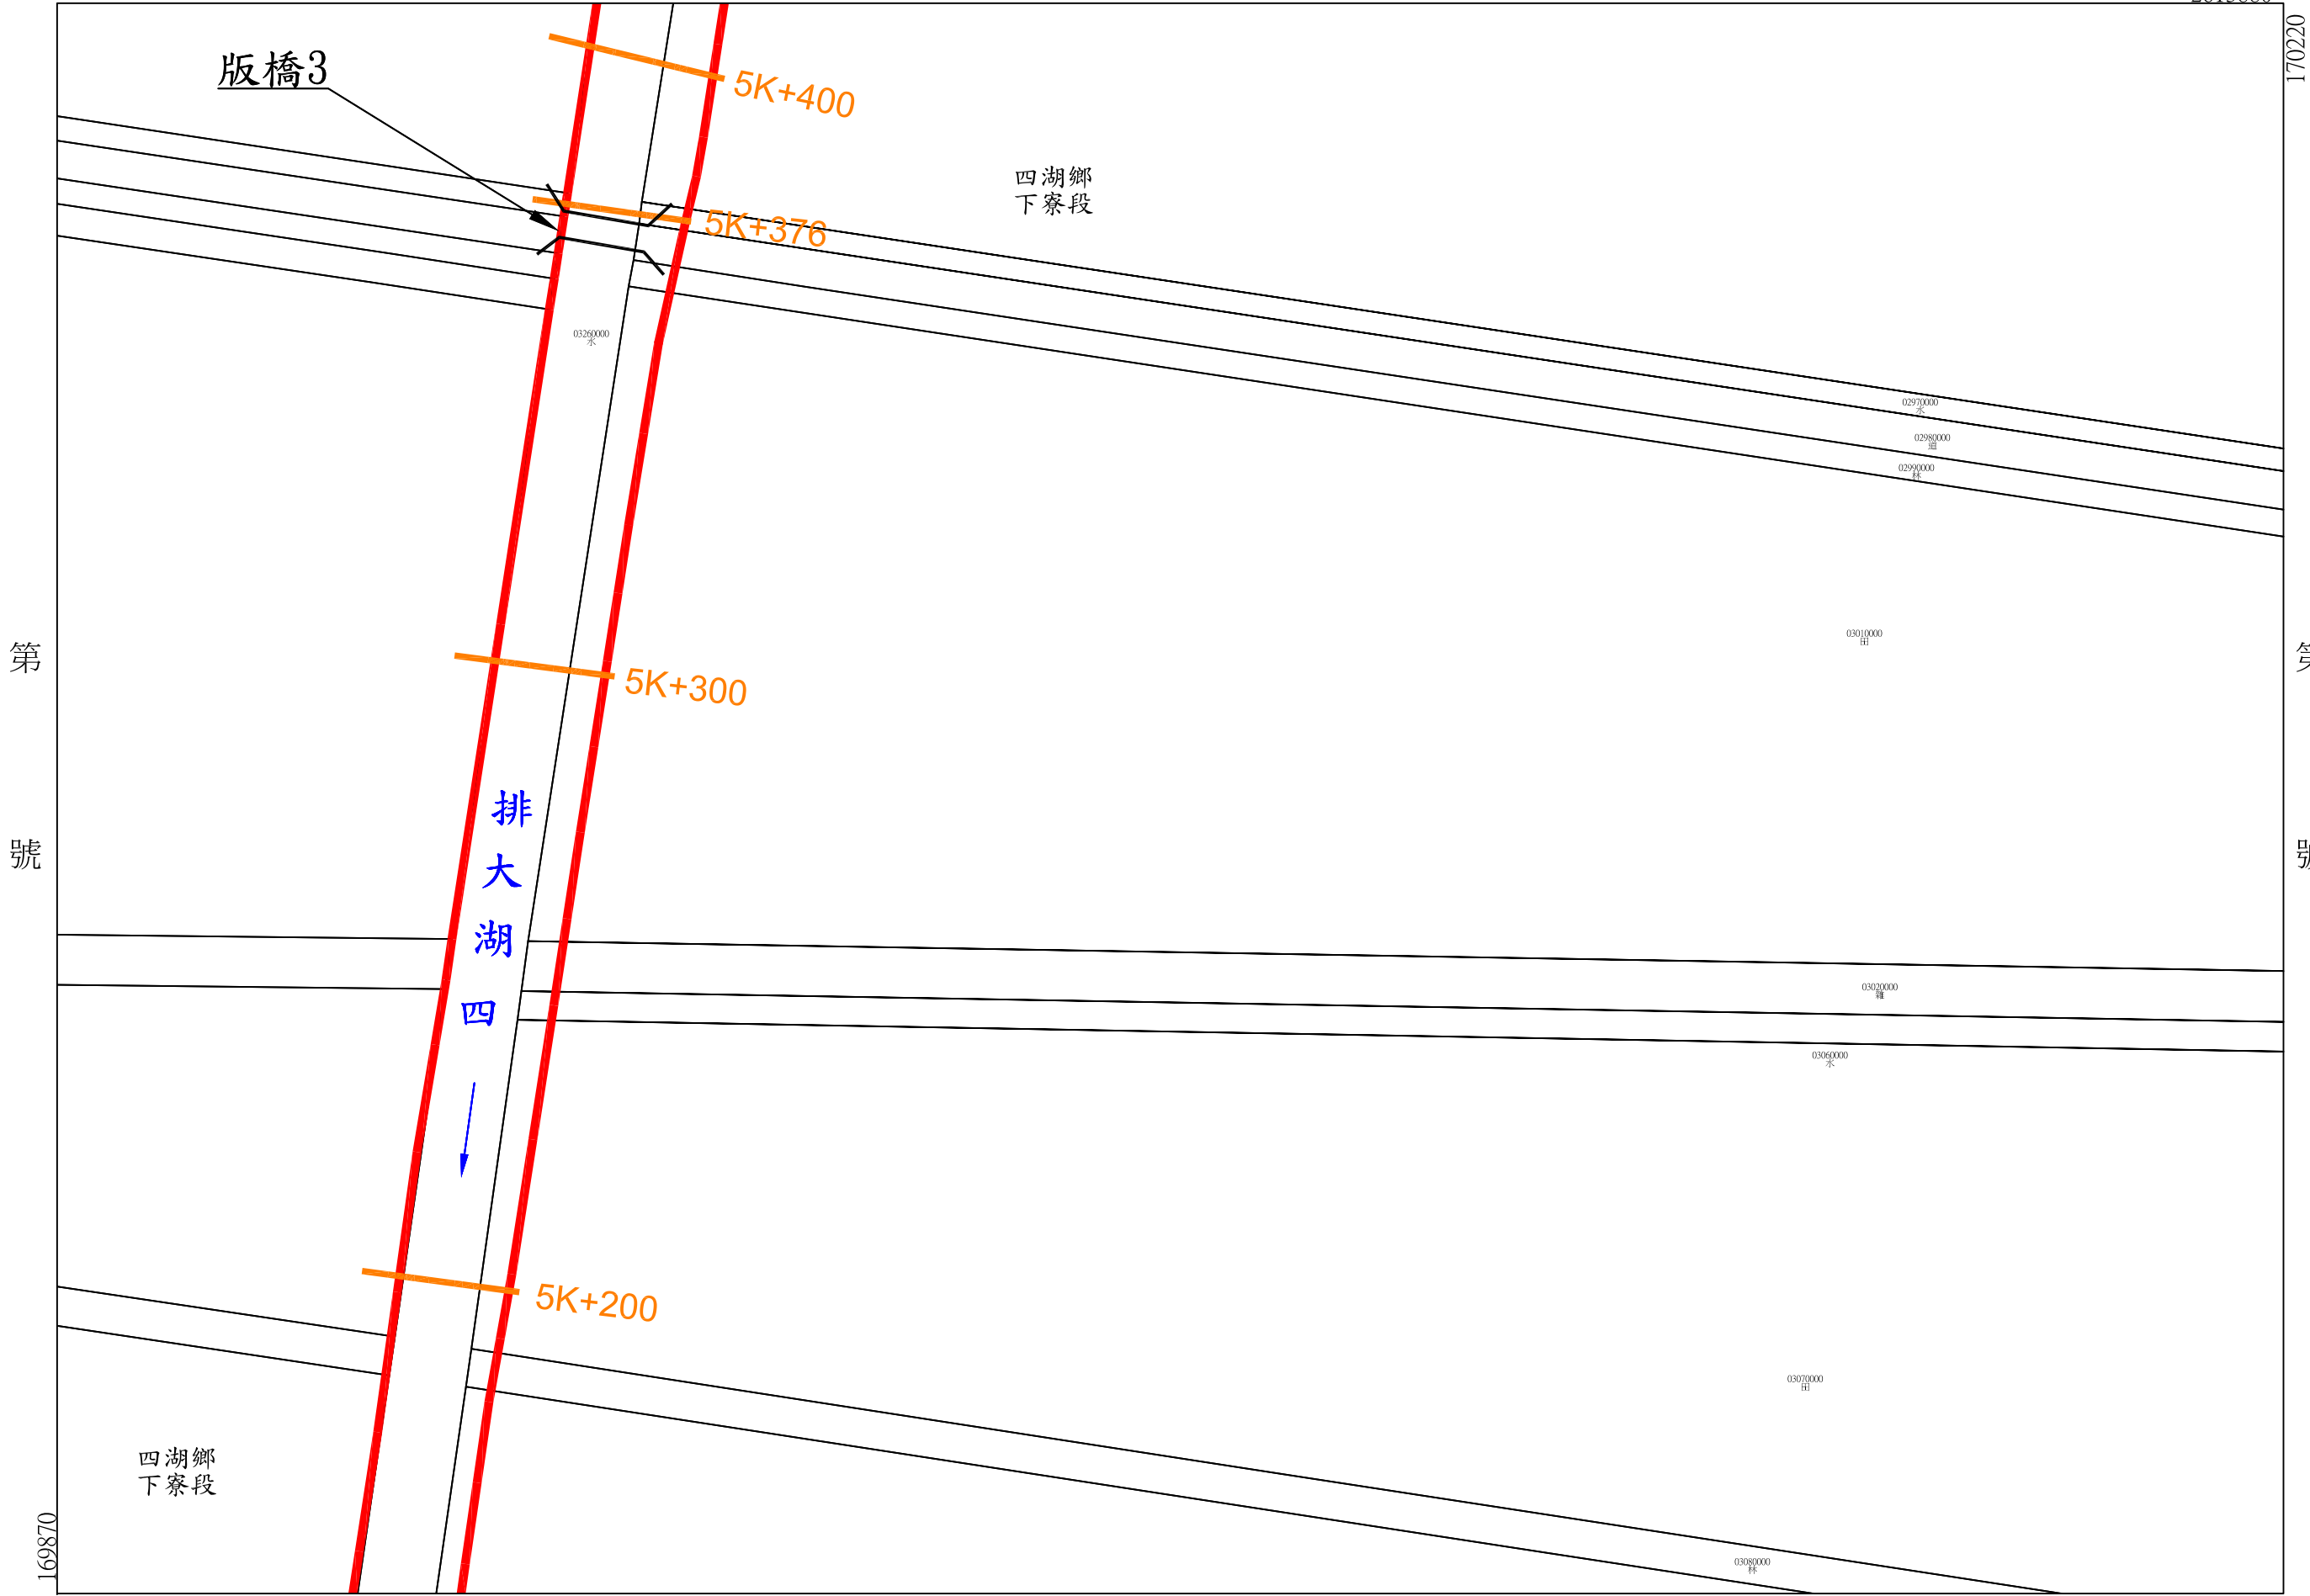

年 月 日核定公告

土地實際位置應以地政機關複丈成果為準，實際地籍圖形應以地政機關核發之謄本為準

號 28 第

號 26 第

比例尺：1/1000

坐標系統：TWD97

四湖鄉
下寮段

四湖鄉
下寮段

排
大
湖
四

5K+600

5K+500

02940000
田

02950000
林

02960000
田

170220

2614130

169870

2613880


年 月 日核定公告

四湖大排用地範圍線


第 28 號

雲林縣 四湖鄉 下寮段

第 號

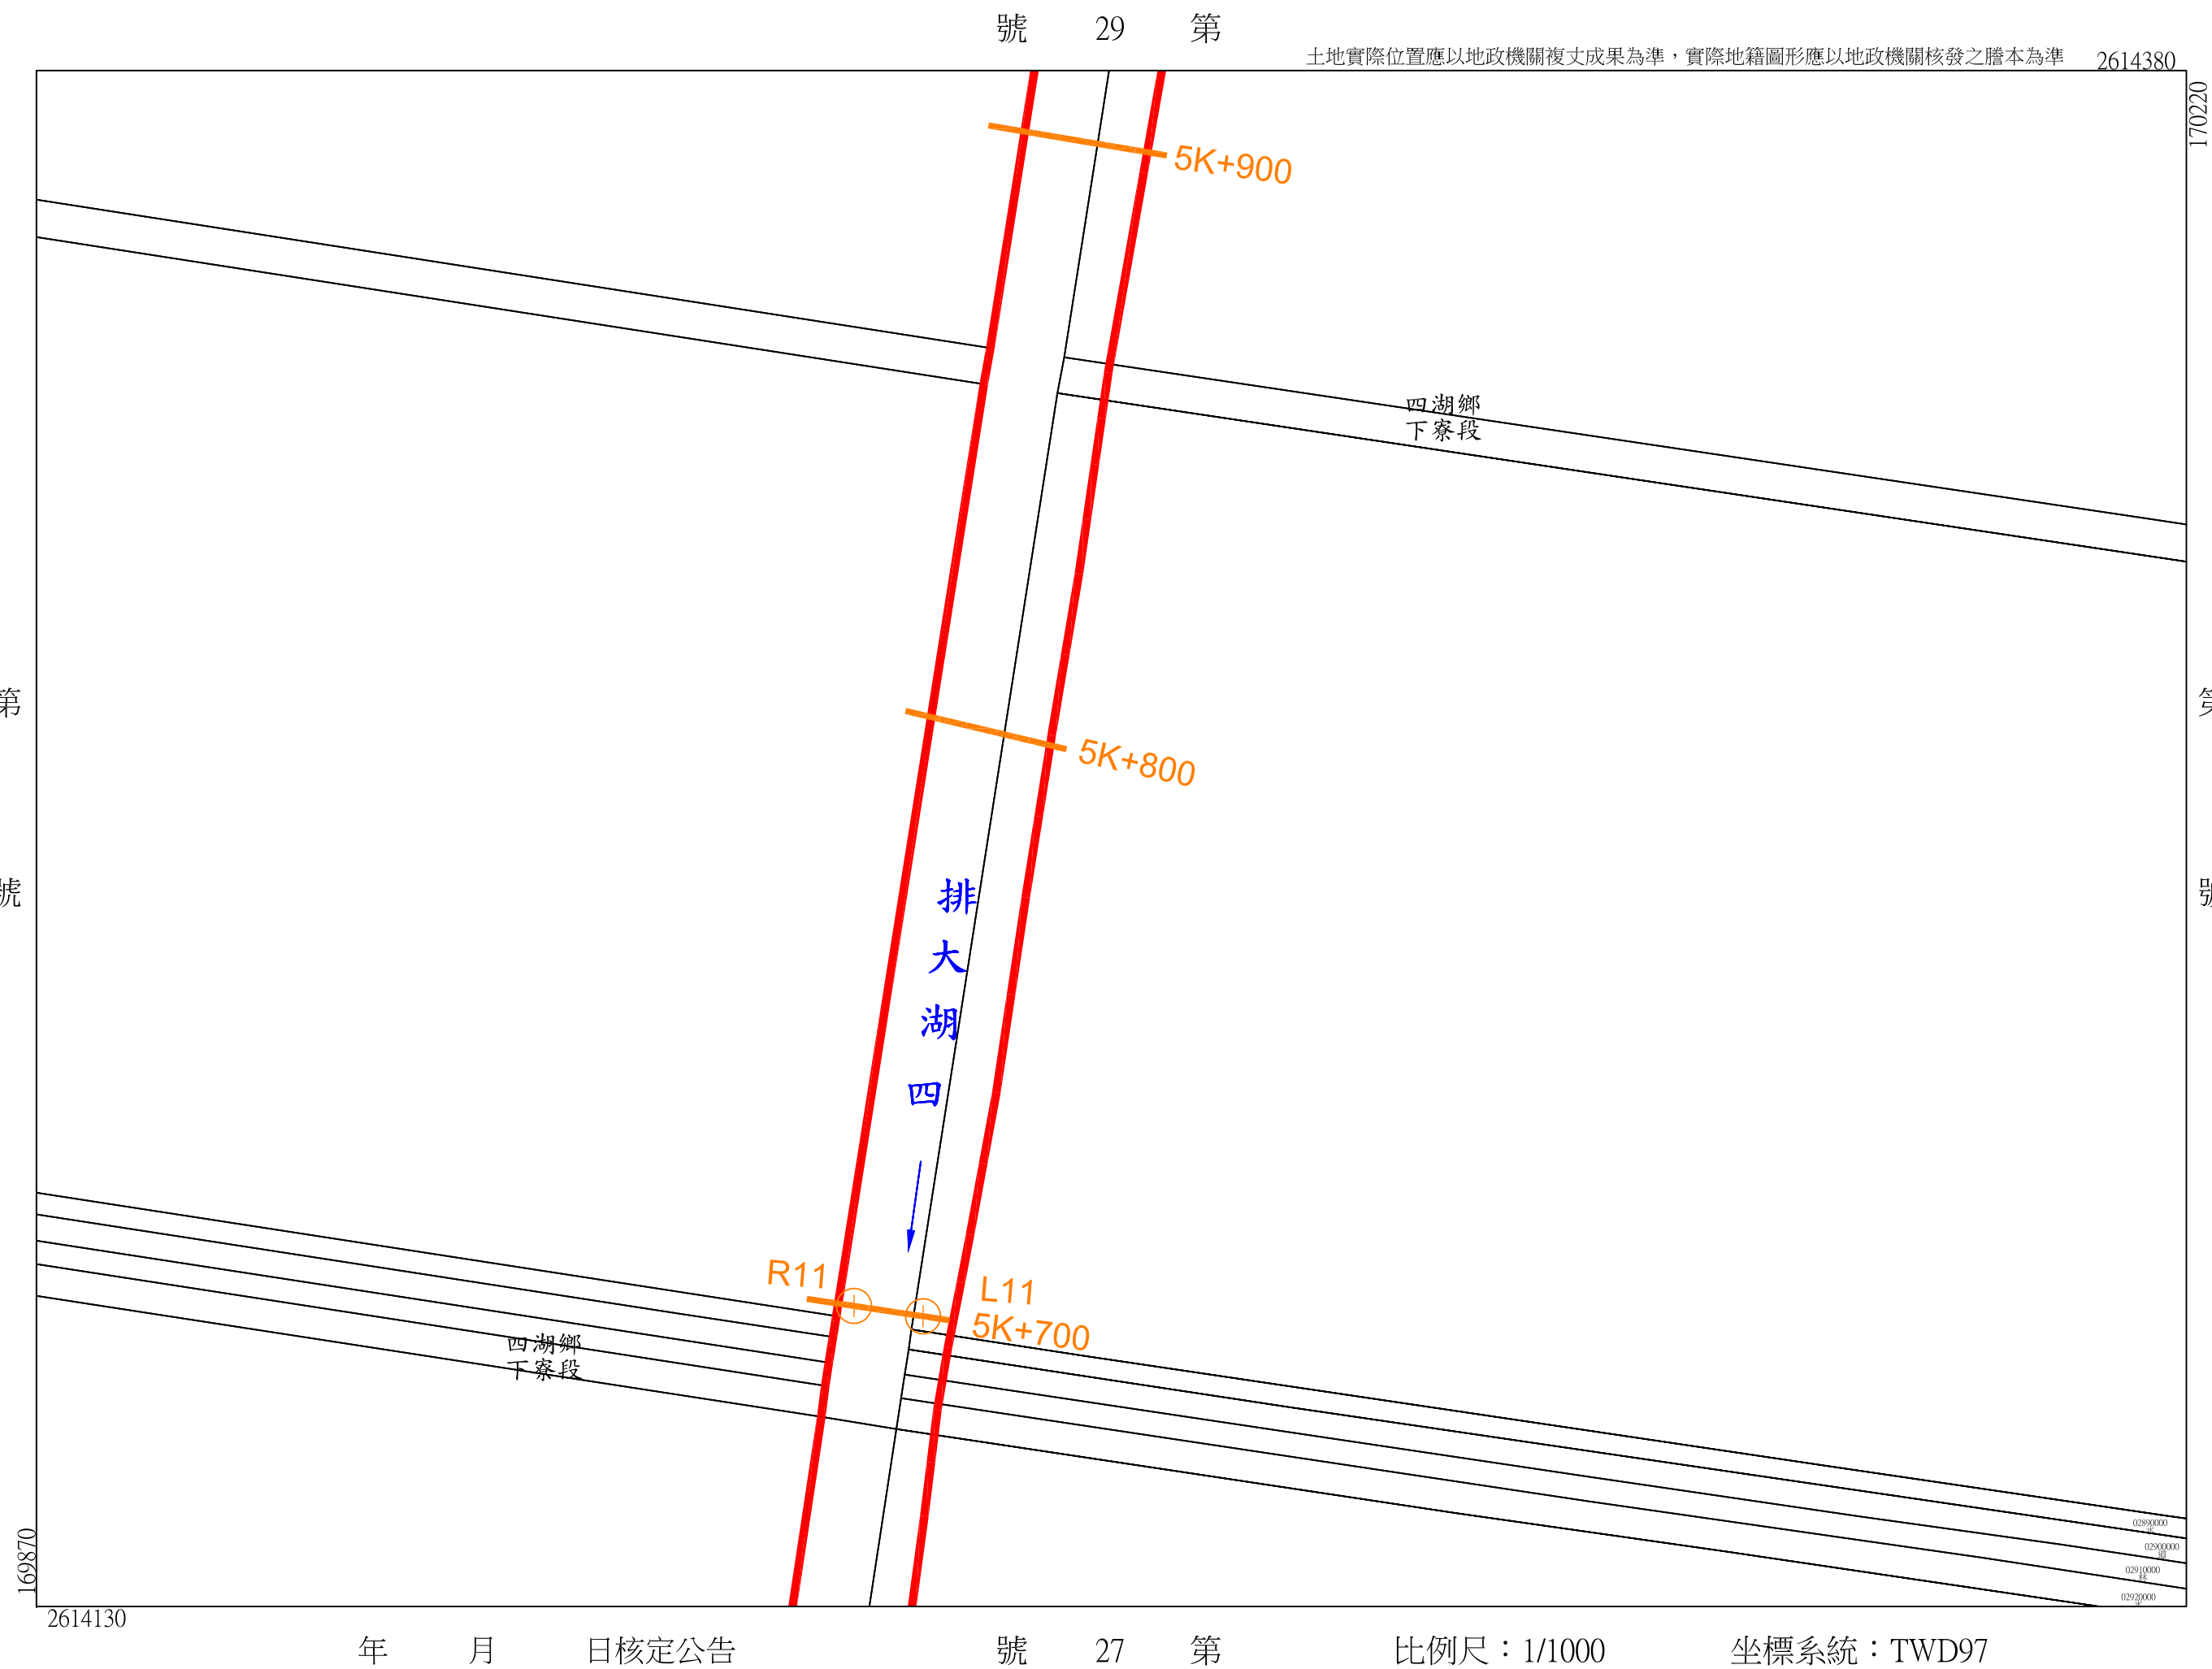

年 月 日核定公告

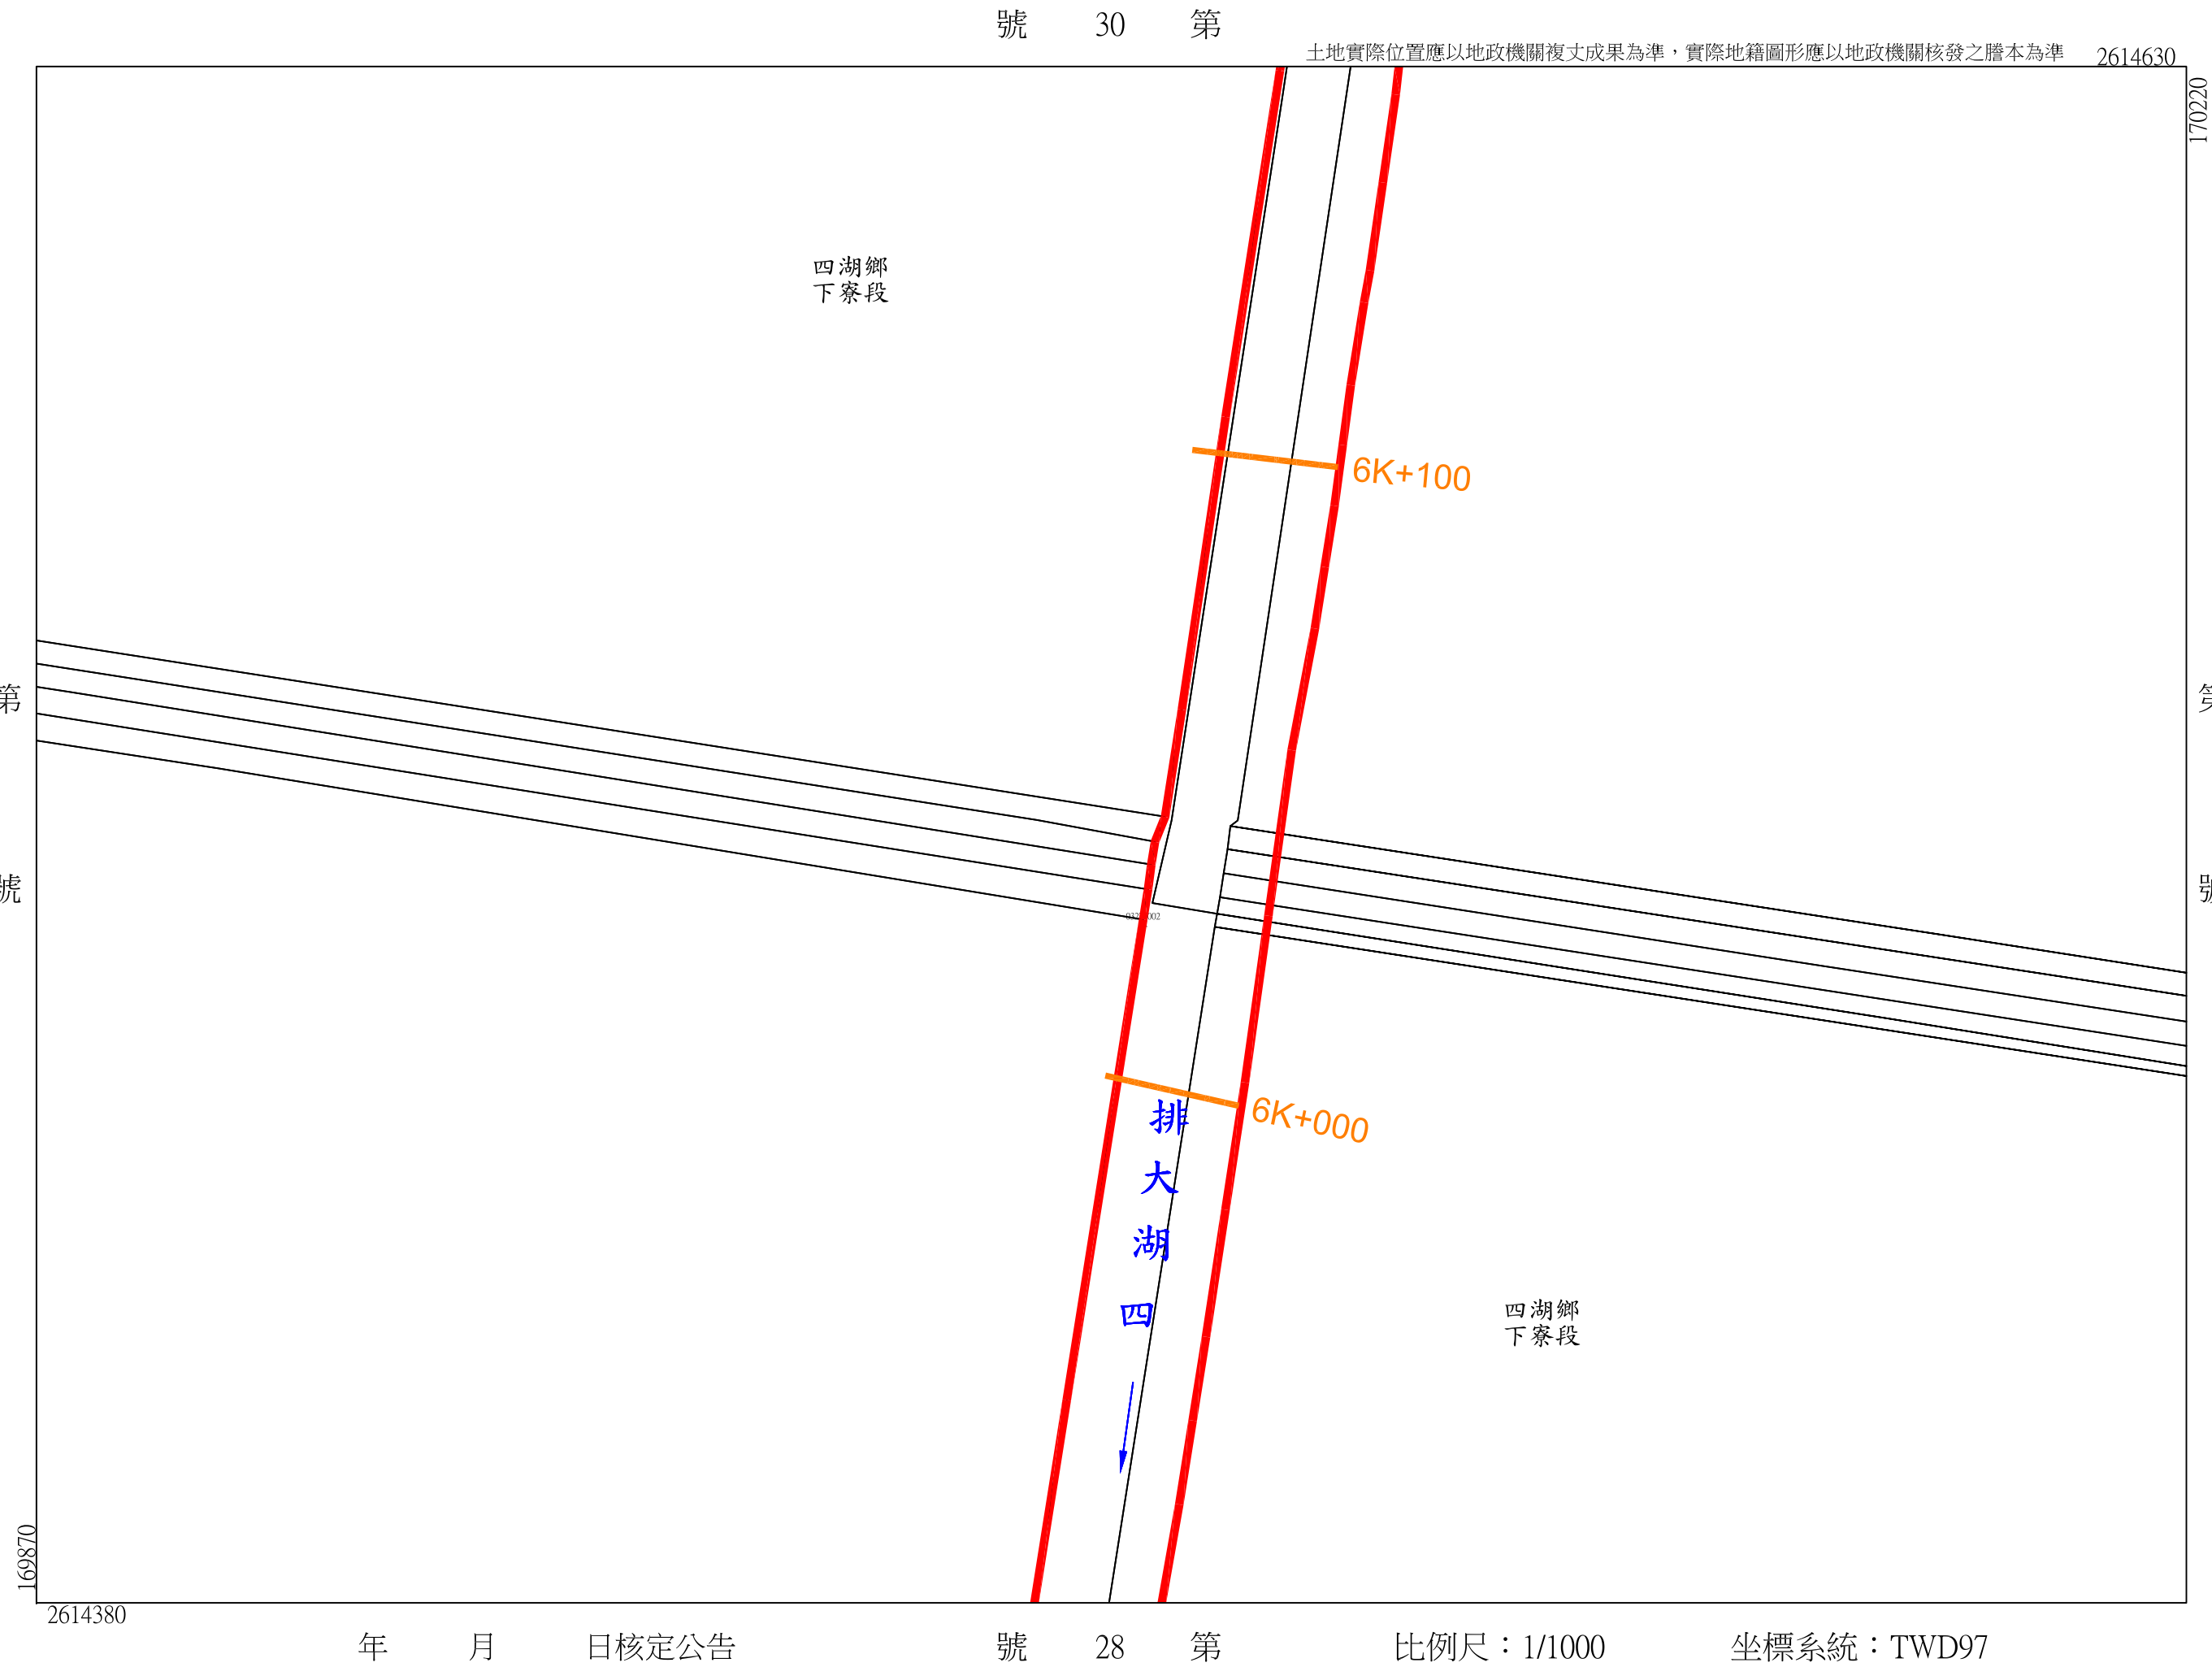

四湖大排用地範圍線

第 30 號

雲林縣

四湖鄉

羊稠段

第

號

土地實際位置應以地政機關複丈成果為準，實際地籍圖形應以地政機關核發之謄本為準

2614880

170220

四湖鄉
羊稠段

6K+400

四湖鄉
下寮段

03290000
田

03290000
田
03300000
林
03310000
水

R12

L12
6K+300

排
大
湖
四

四湖鄉
下寮段

6K+200

03270000
水



第
號

第
號

169870

2614630

年 月 日核定公告

號 31 第

號 29 第

比例尺：1/1000

坐標系統：TWD97

四湖大排用地範圍線

第
31
號

雲林縣

四湖鄉

羊稠段

第

號

