變更古坑都市計畫(第三次通盤檢討暨都市計畫圖重製檢討)案_樁位圖

中華民國一一〇年七月

變五案

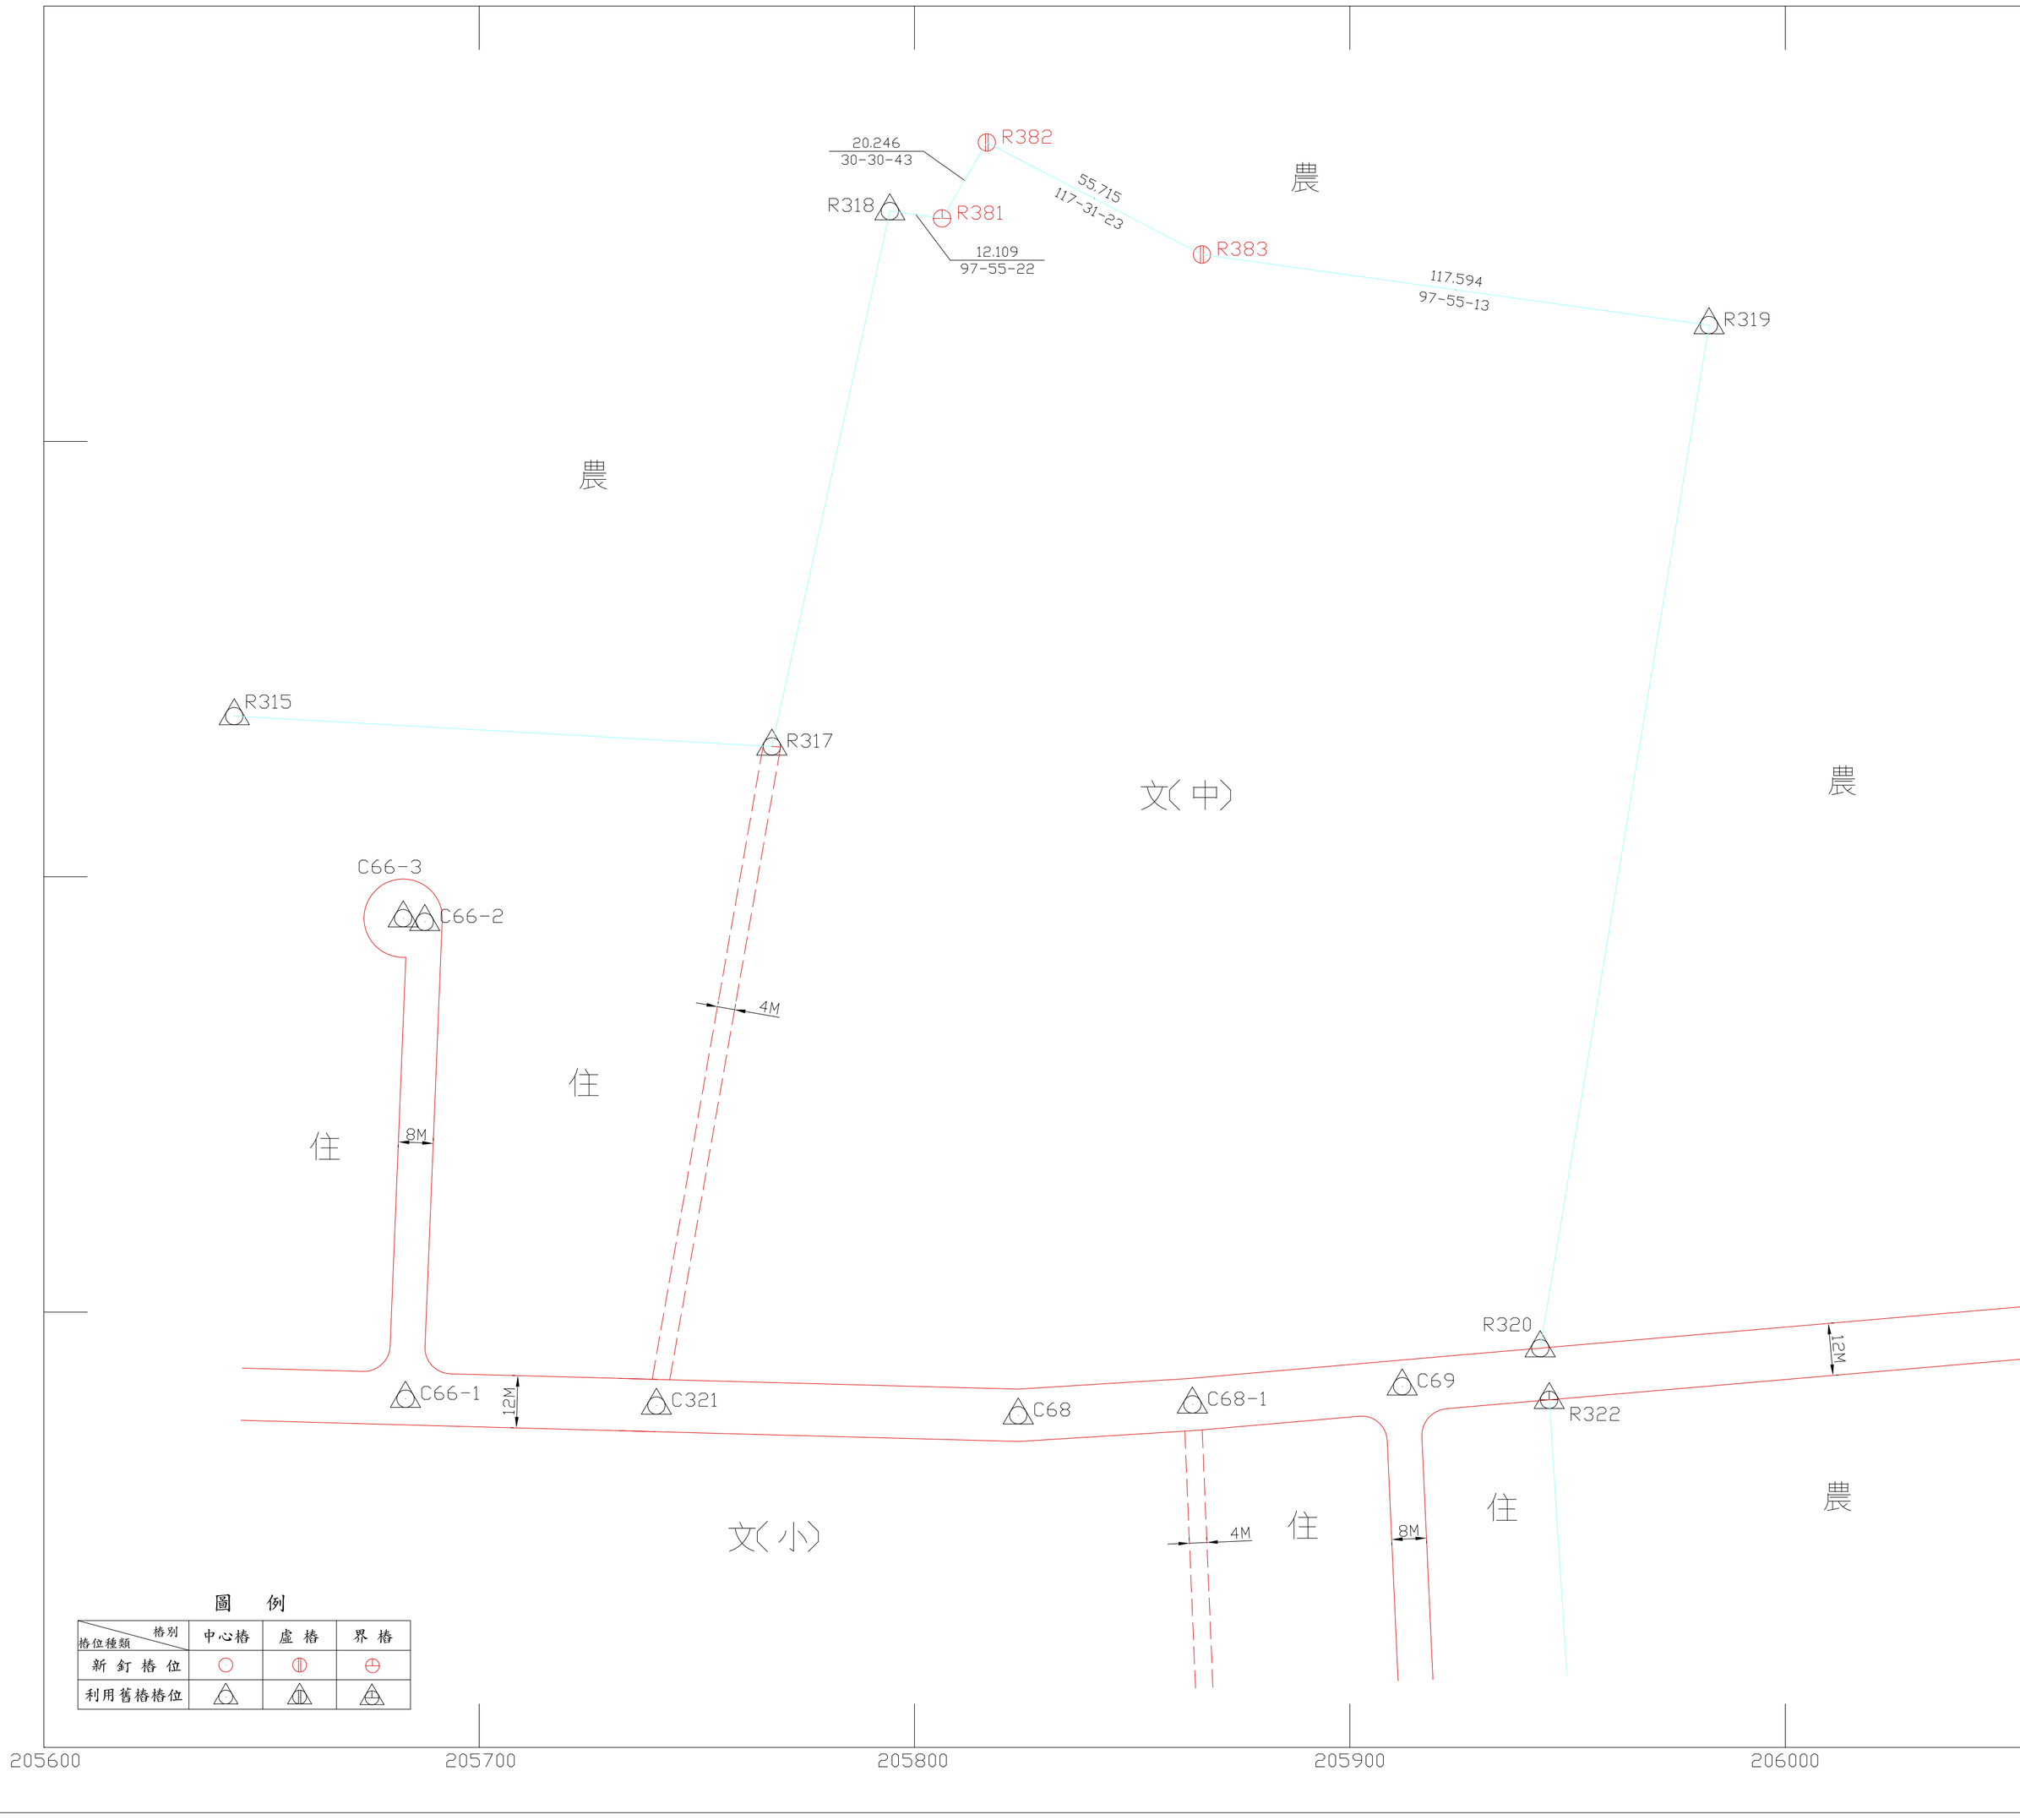


圖　例

樁別 / 樁位種類	中心樁	虛　樁	界　樁
新 釘 樁 位	○	◍	⊖
利用舊樁樁位	△	◬	⊜